




Alçat nord-est

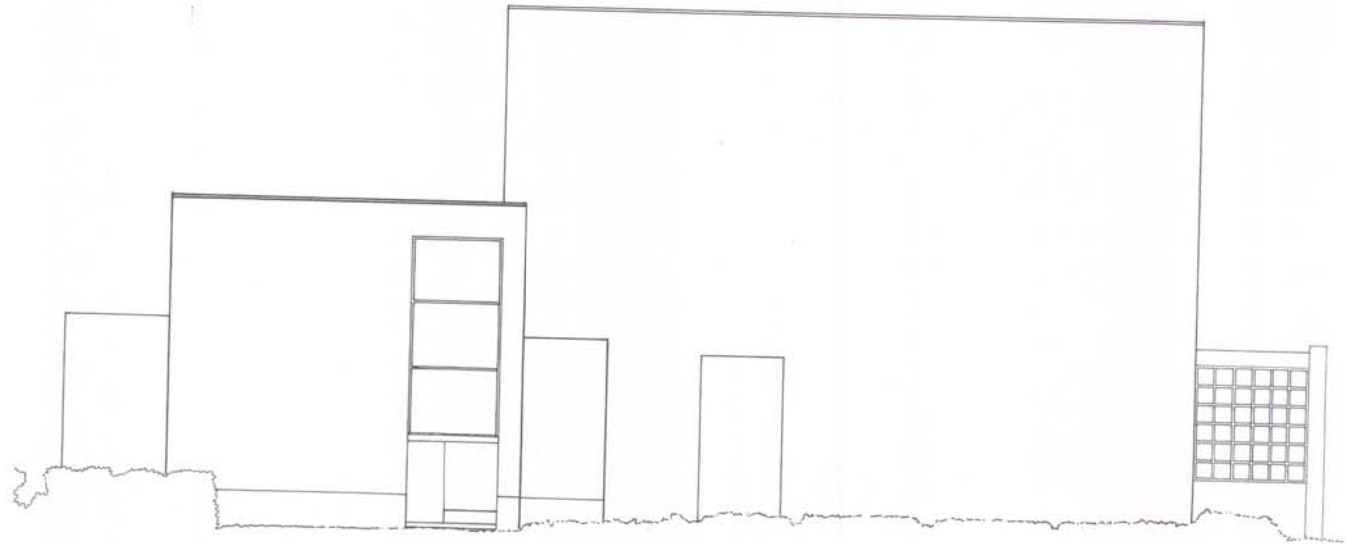


Alçat nord-oest

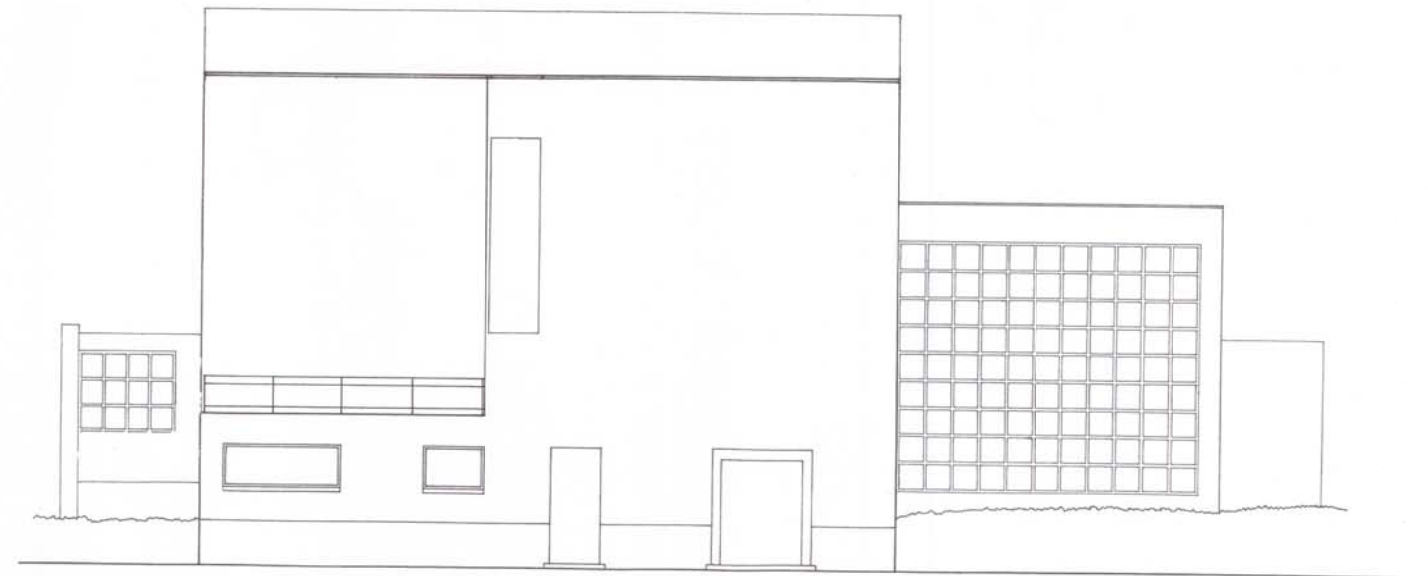


Alçat sud-est

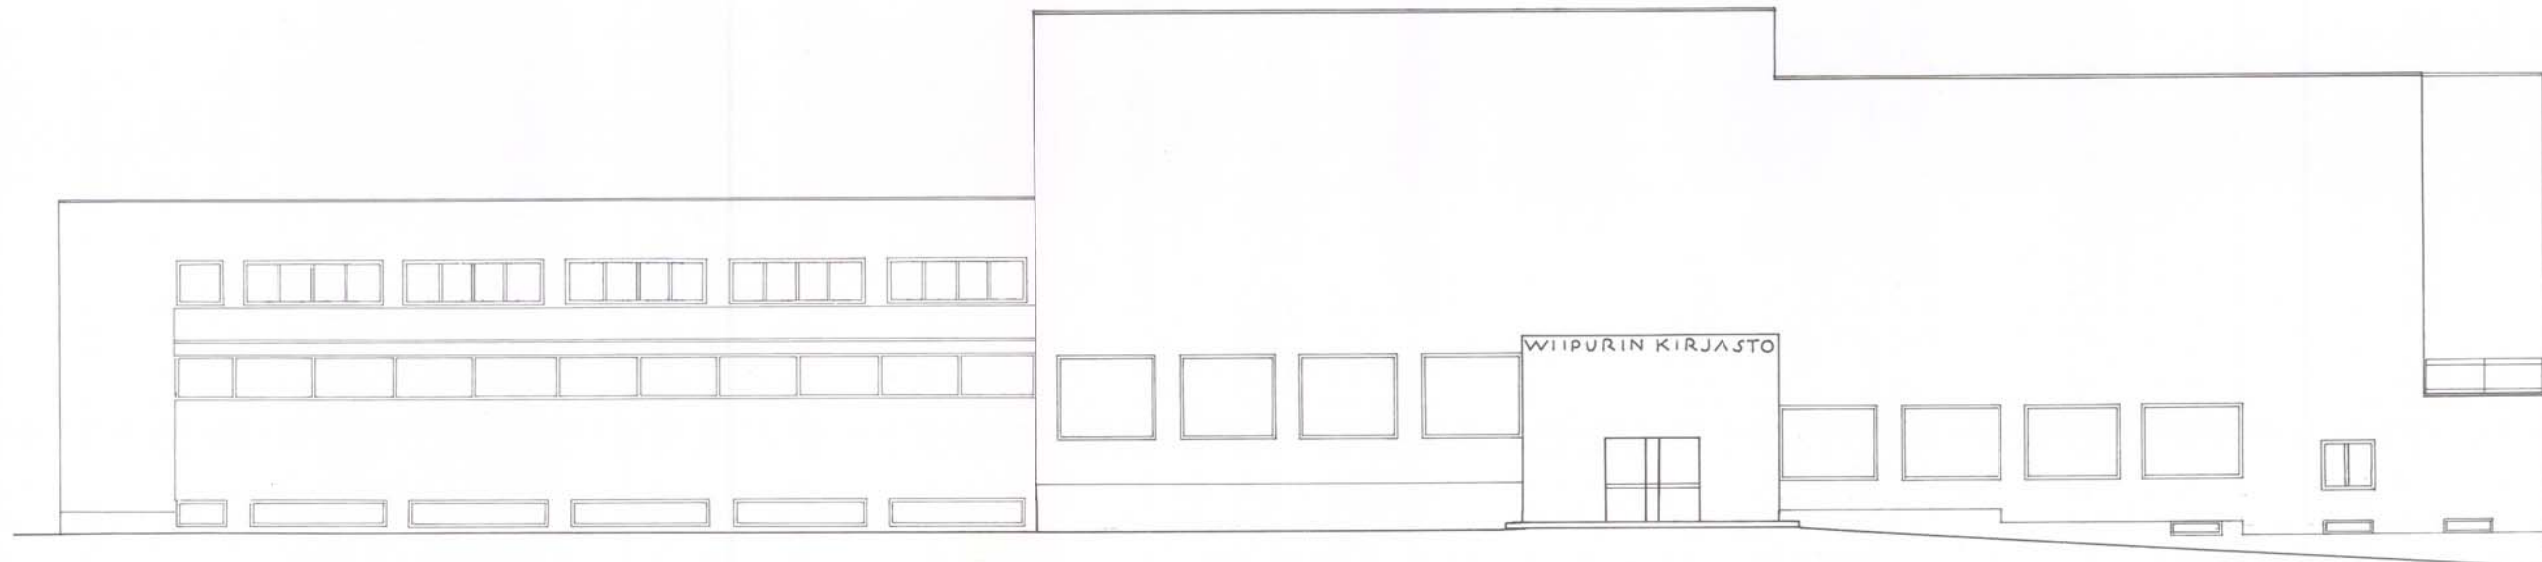


Alçat sud-oest

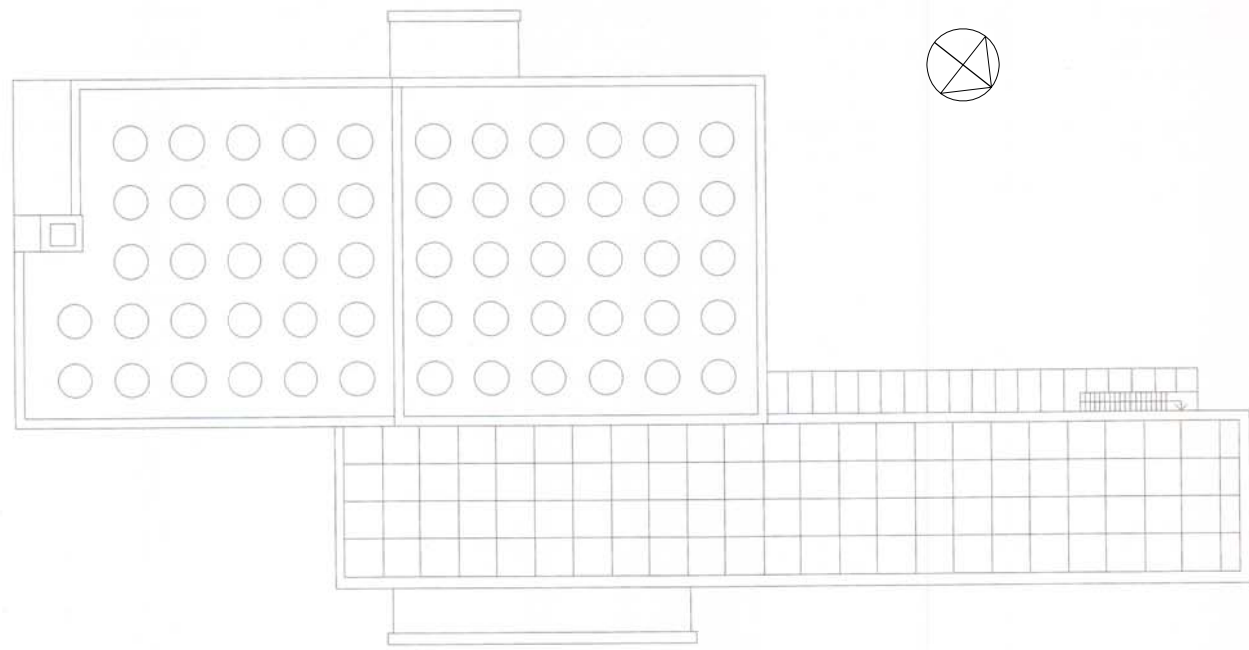


planta cobertes

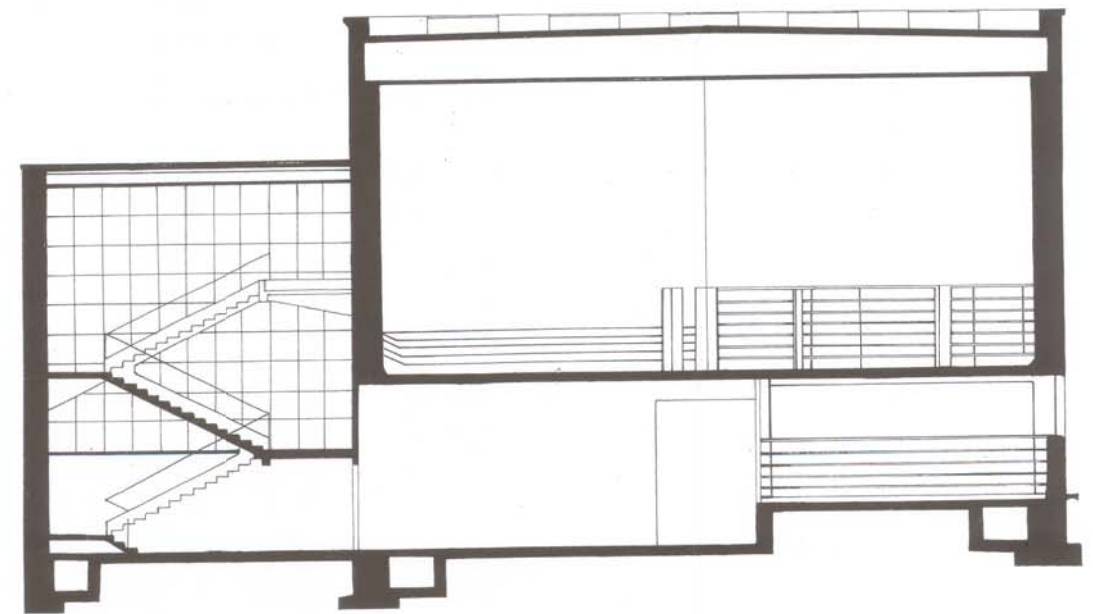

secció b-b'

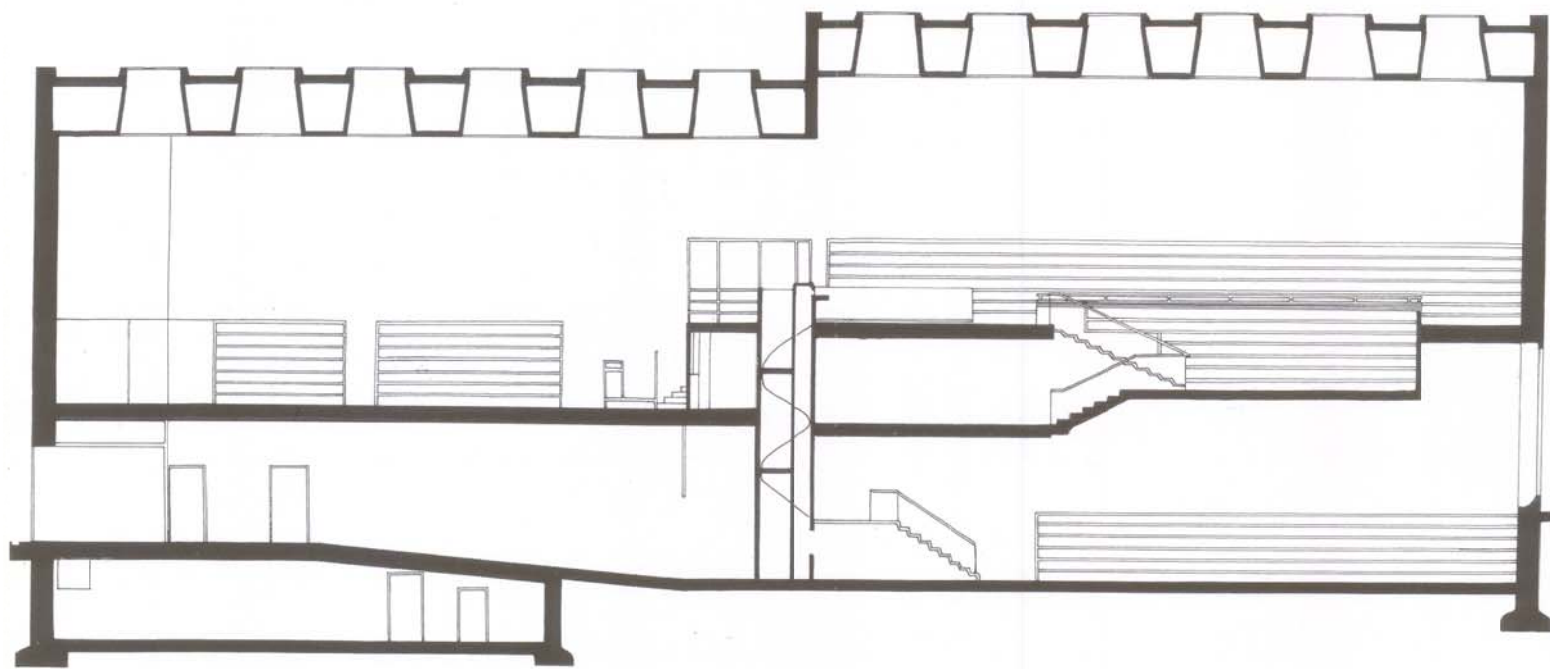

secció a-a'

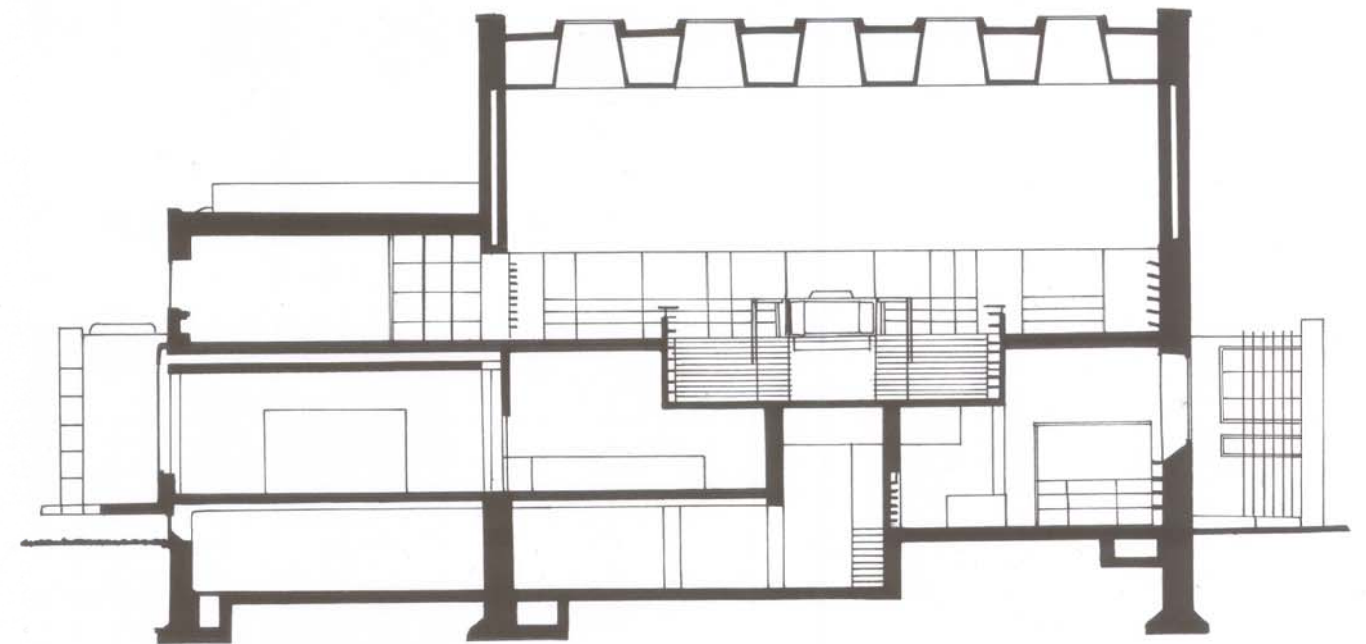

secció c-c'