



FAÇANA NORO


FAÇANA SUD E 1:200

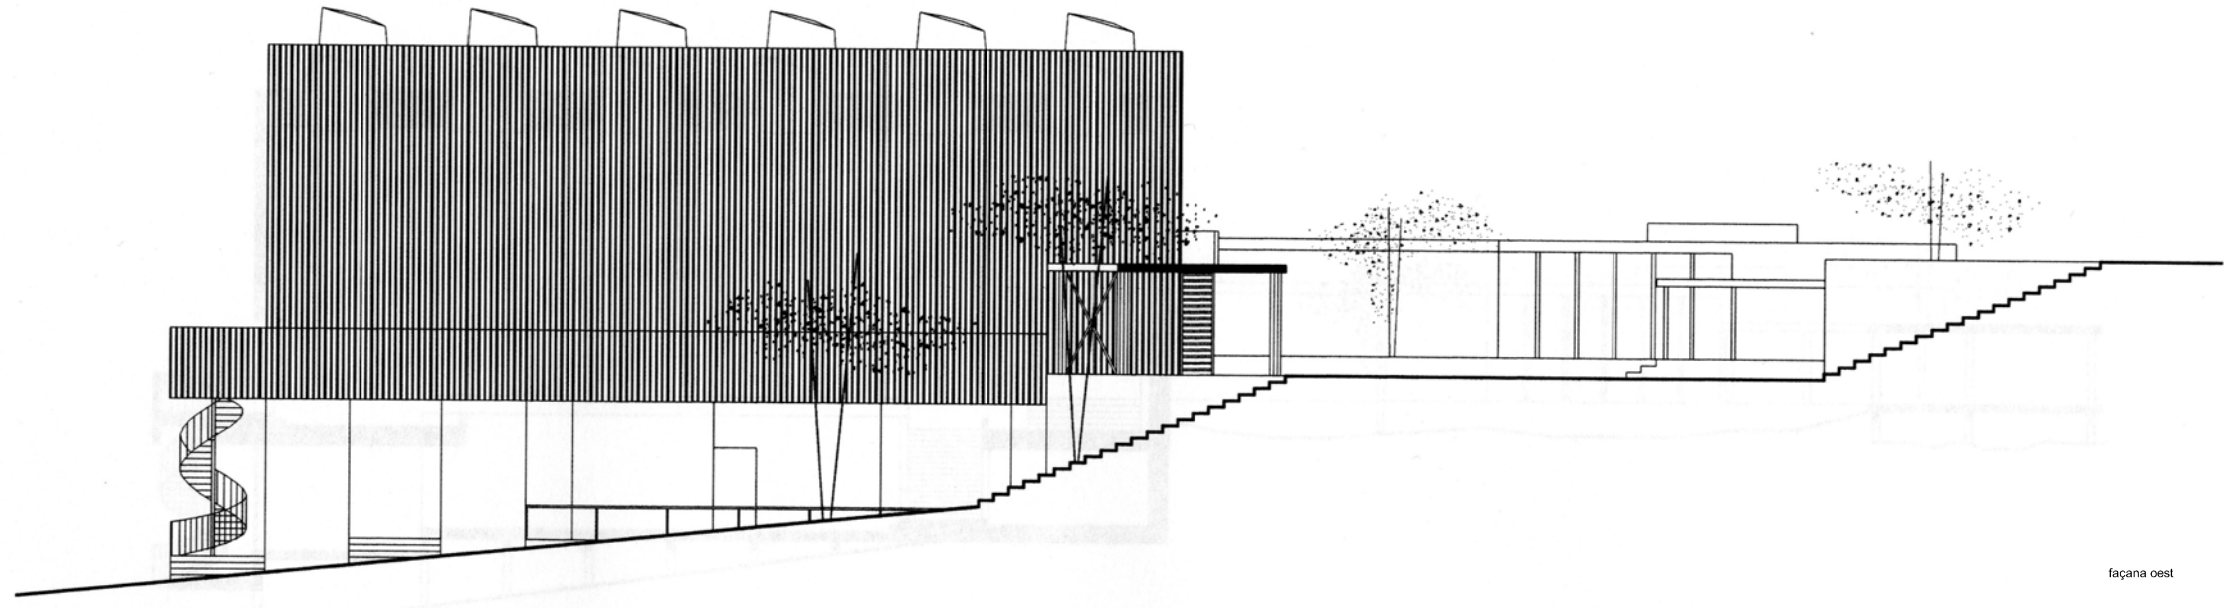

façana oest

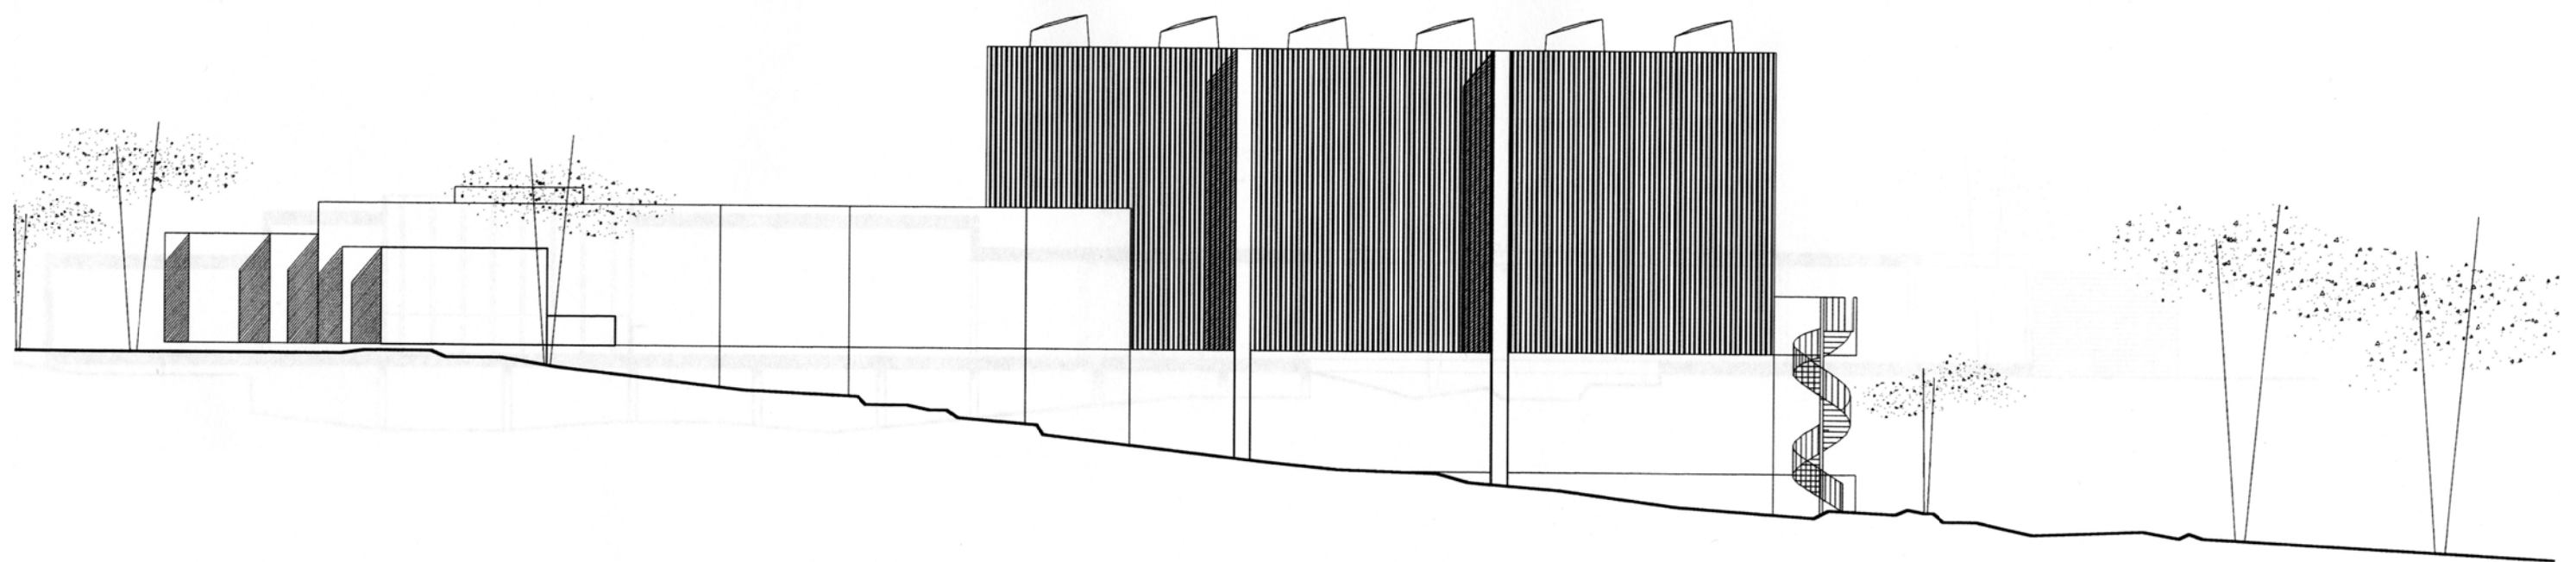


façana est

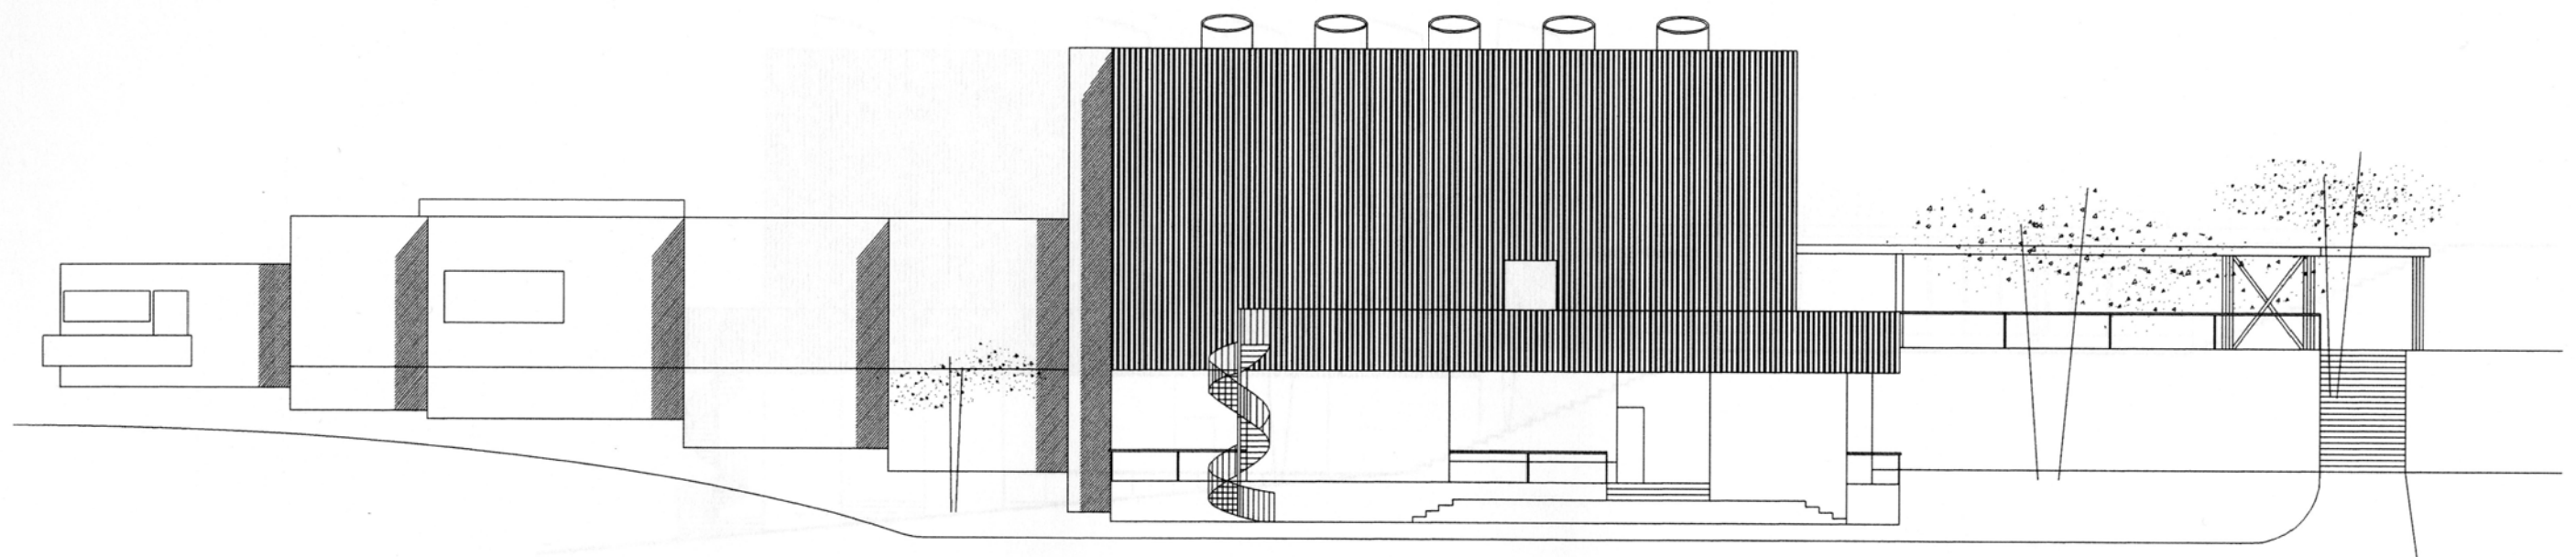


FAÇANA DEST

façana nord

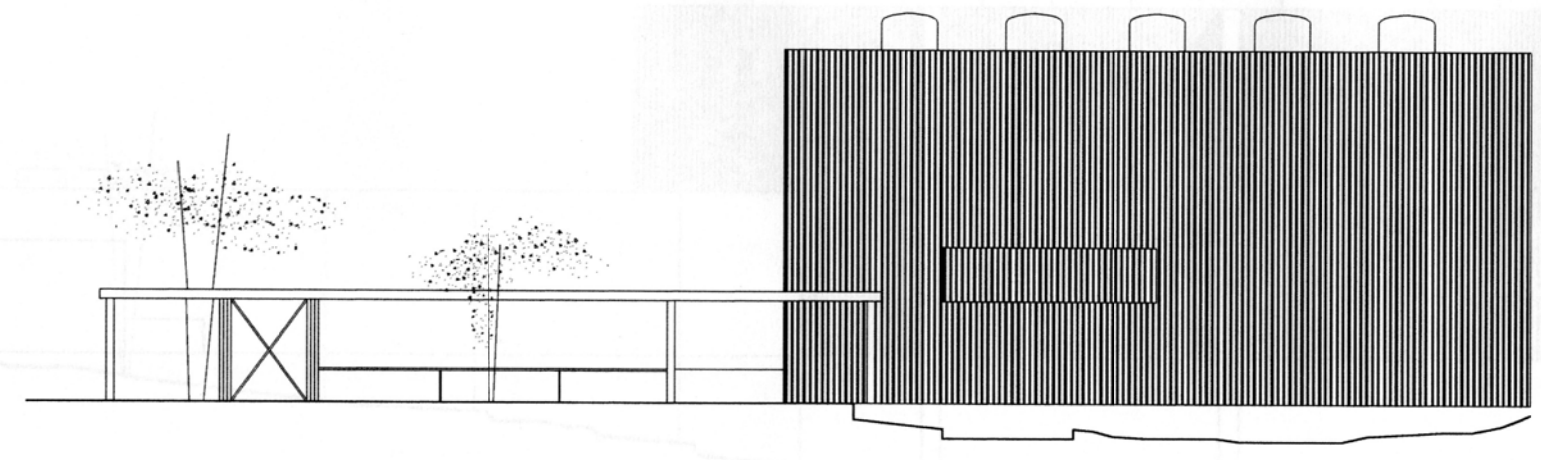


FAÇANA EST


sud

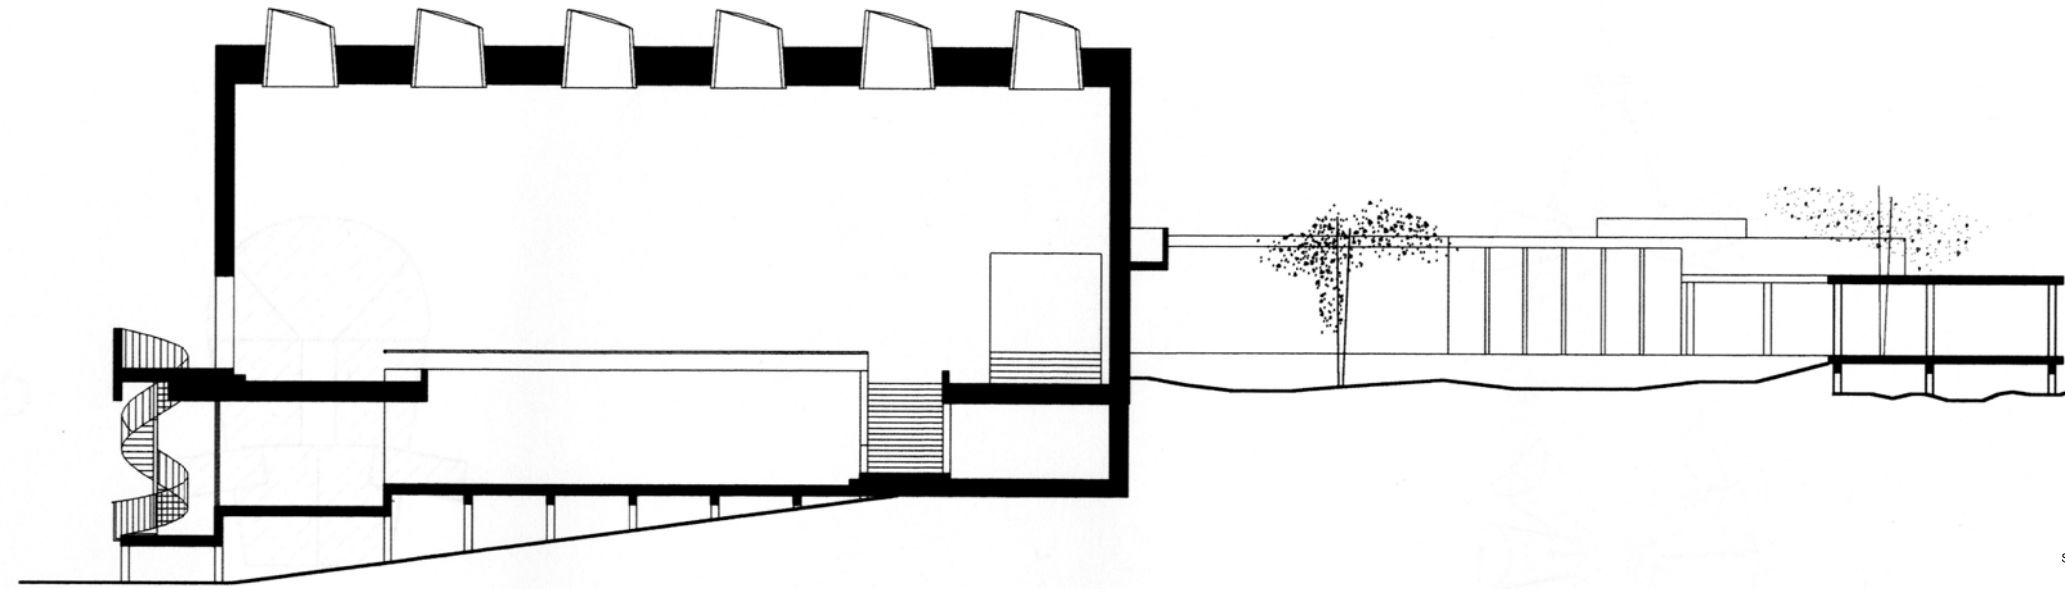


Secció a-a'

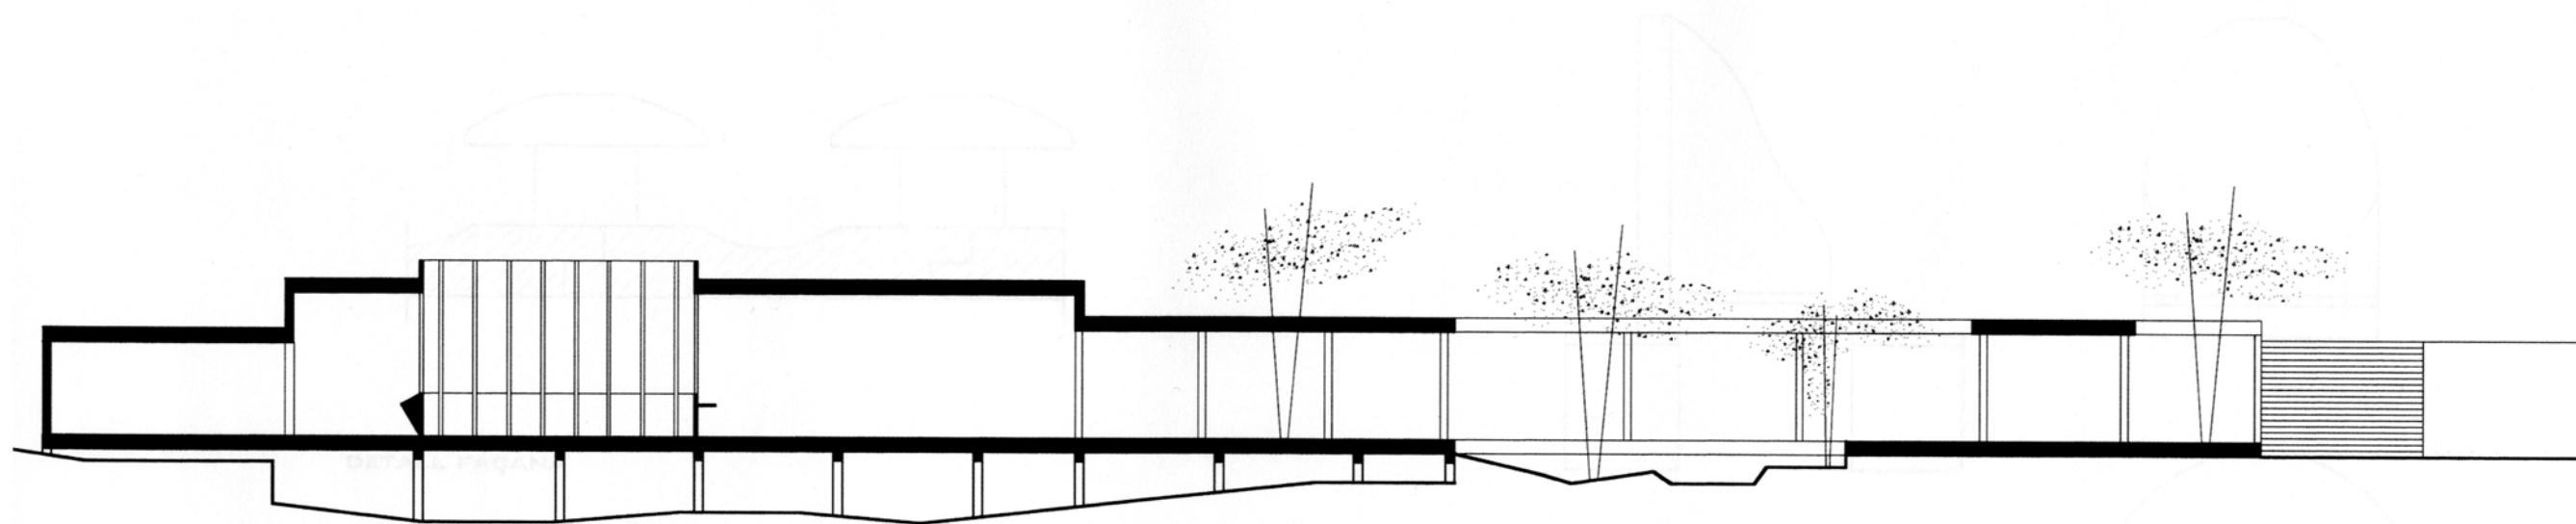


Secció b-b'

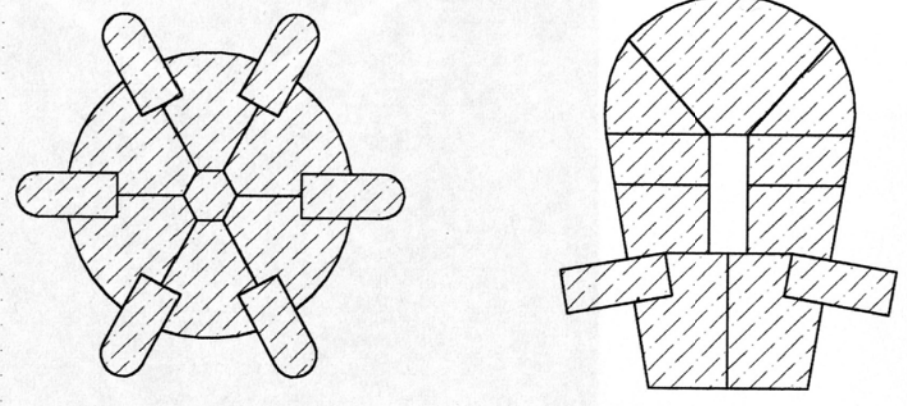



detall pilar

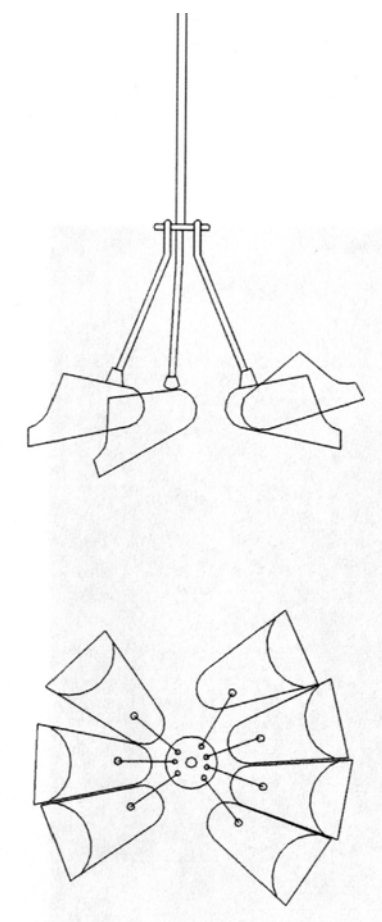

detall làmpara

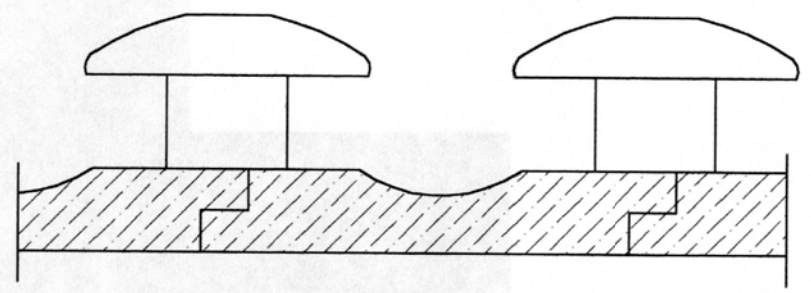

detall façana

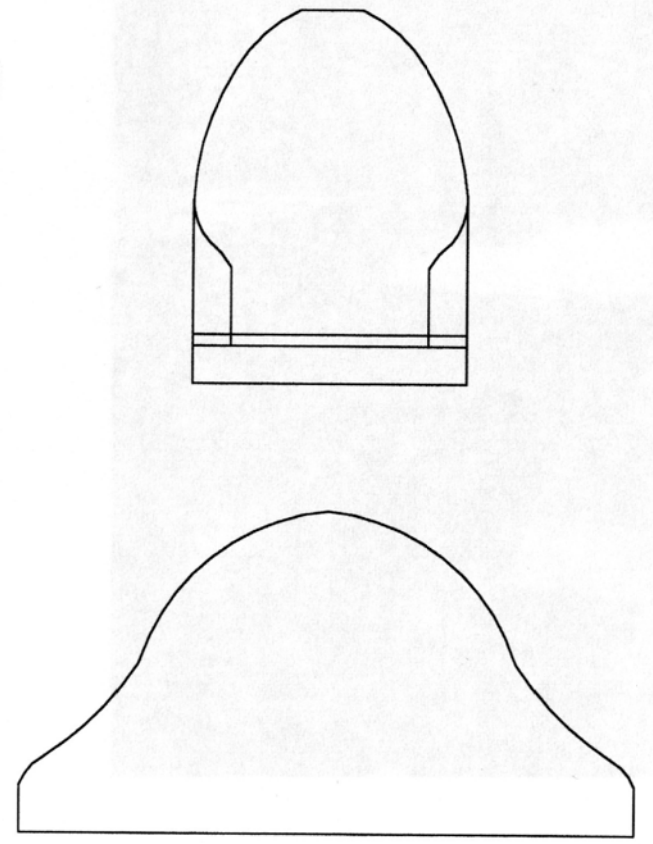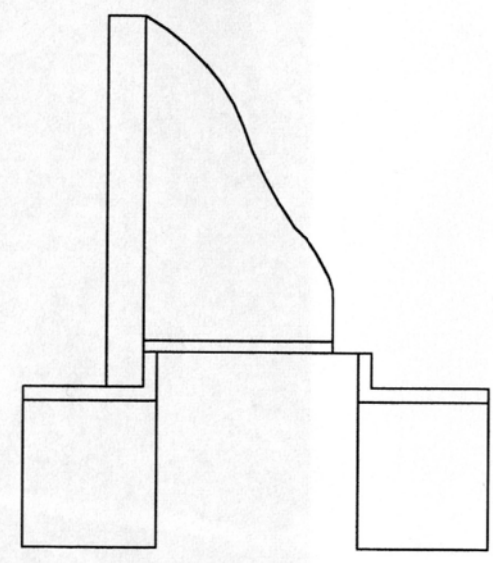

detall lluernari