

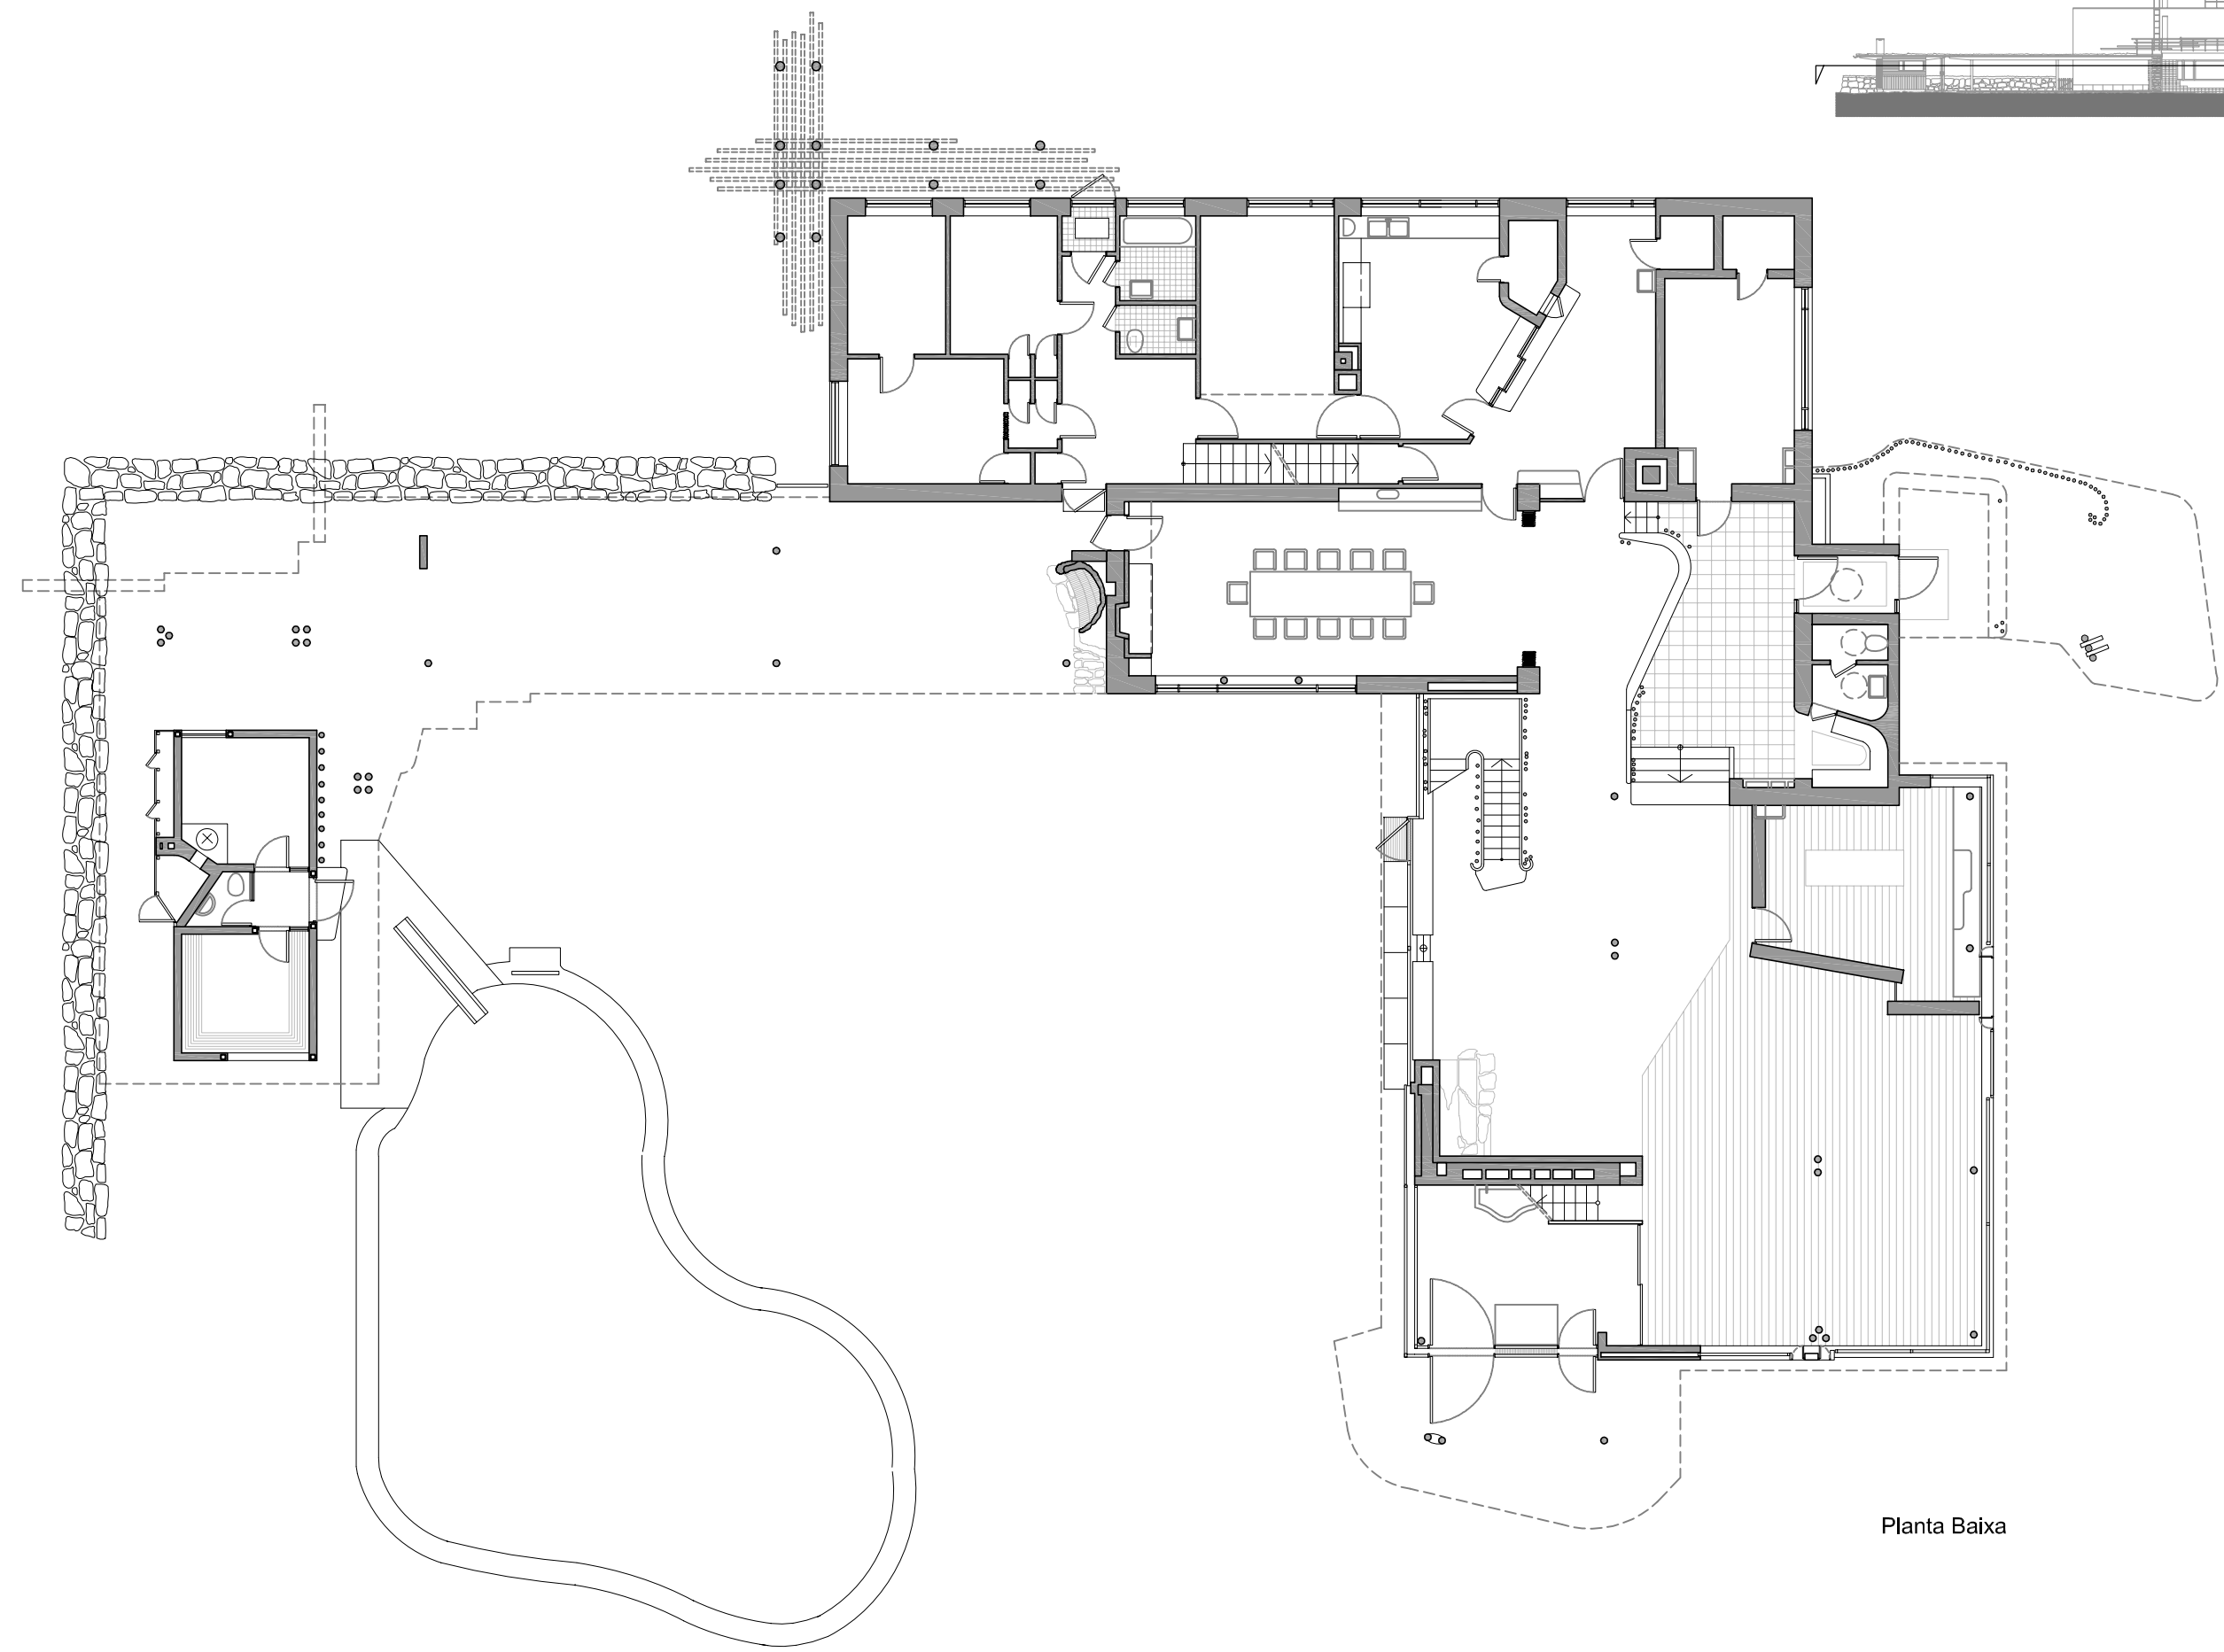
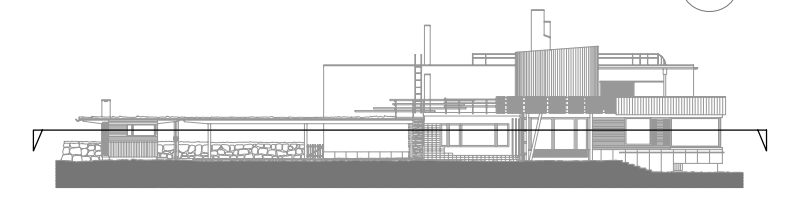




Planta Soterrani

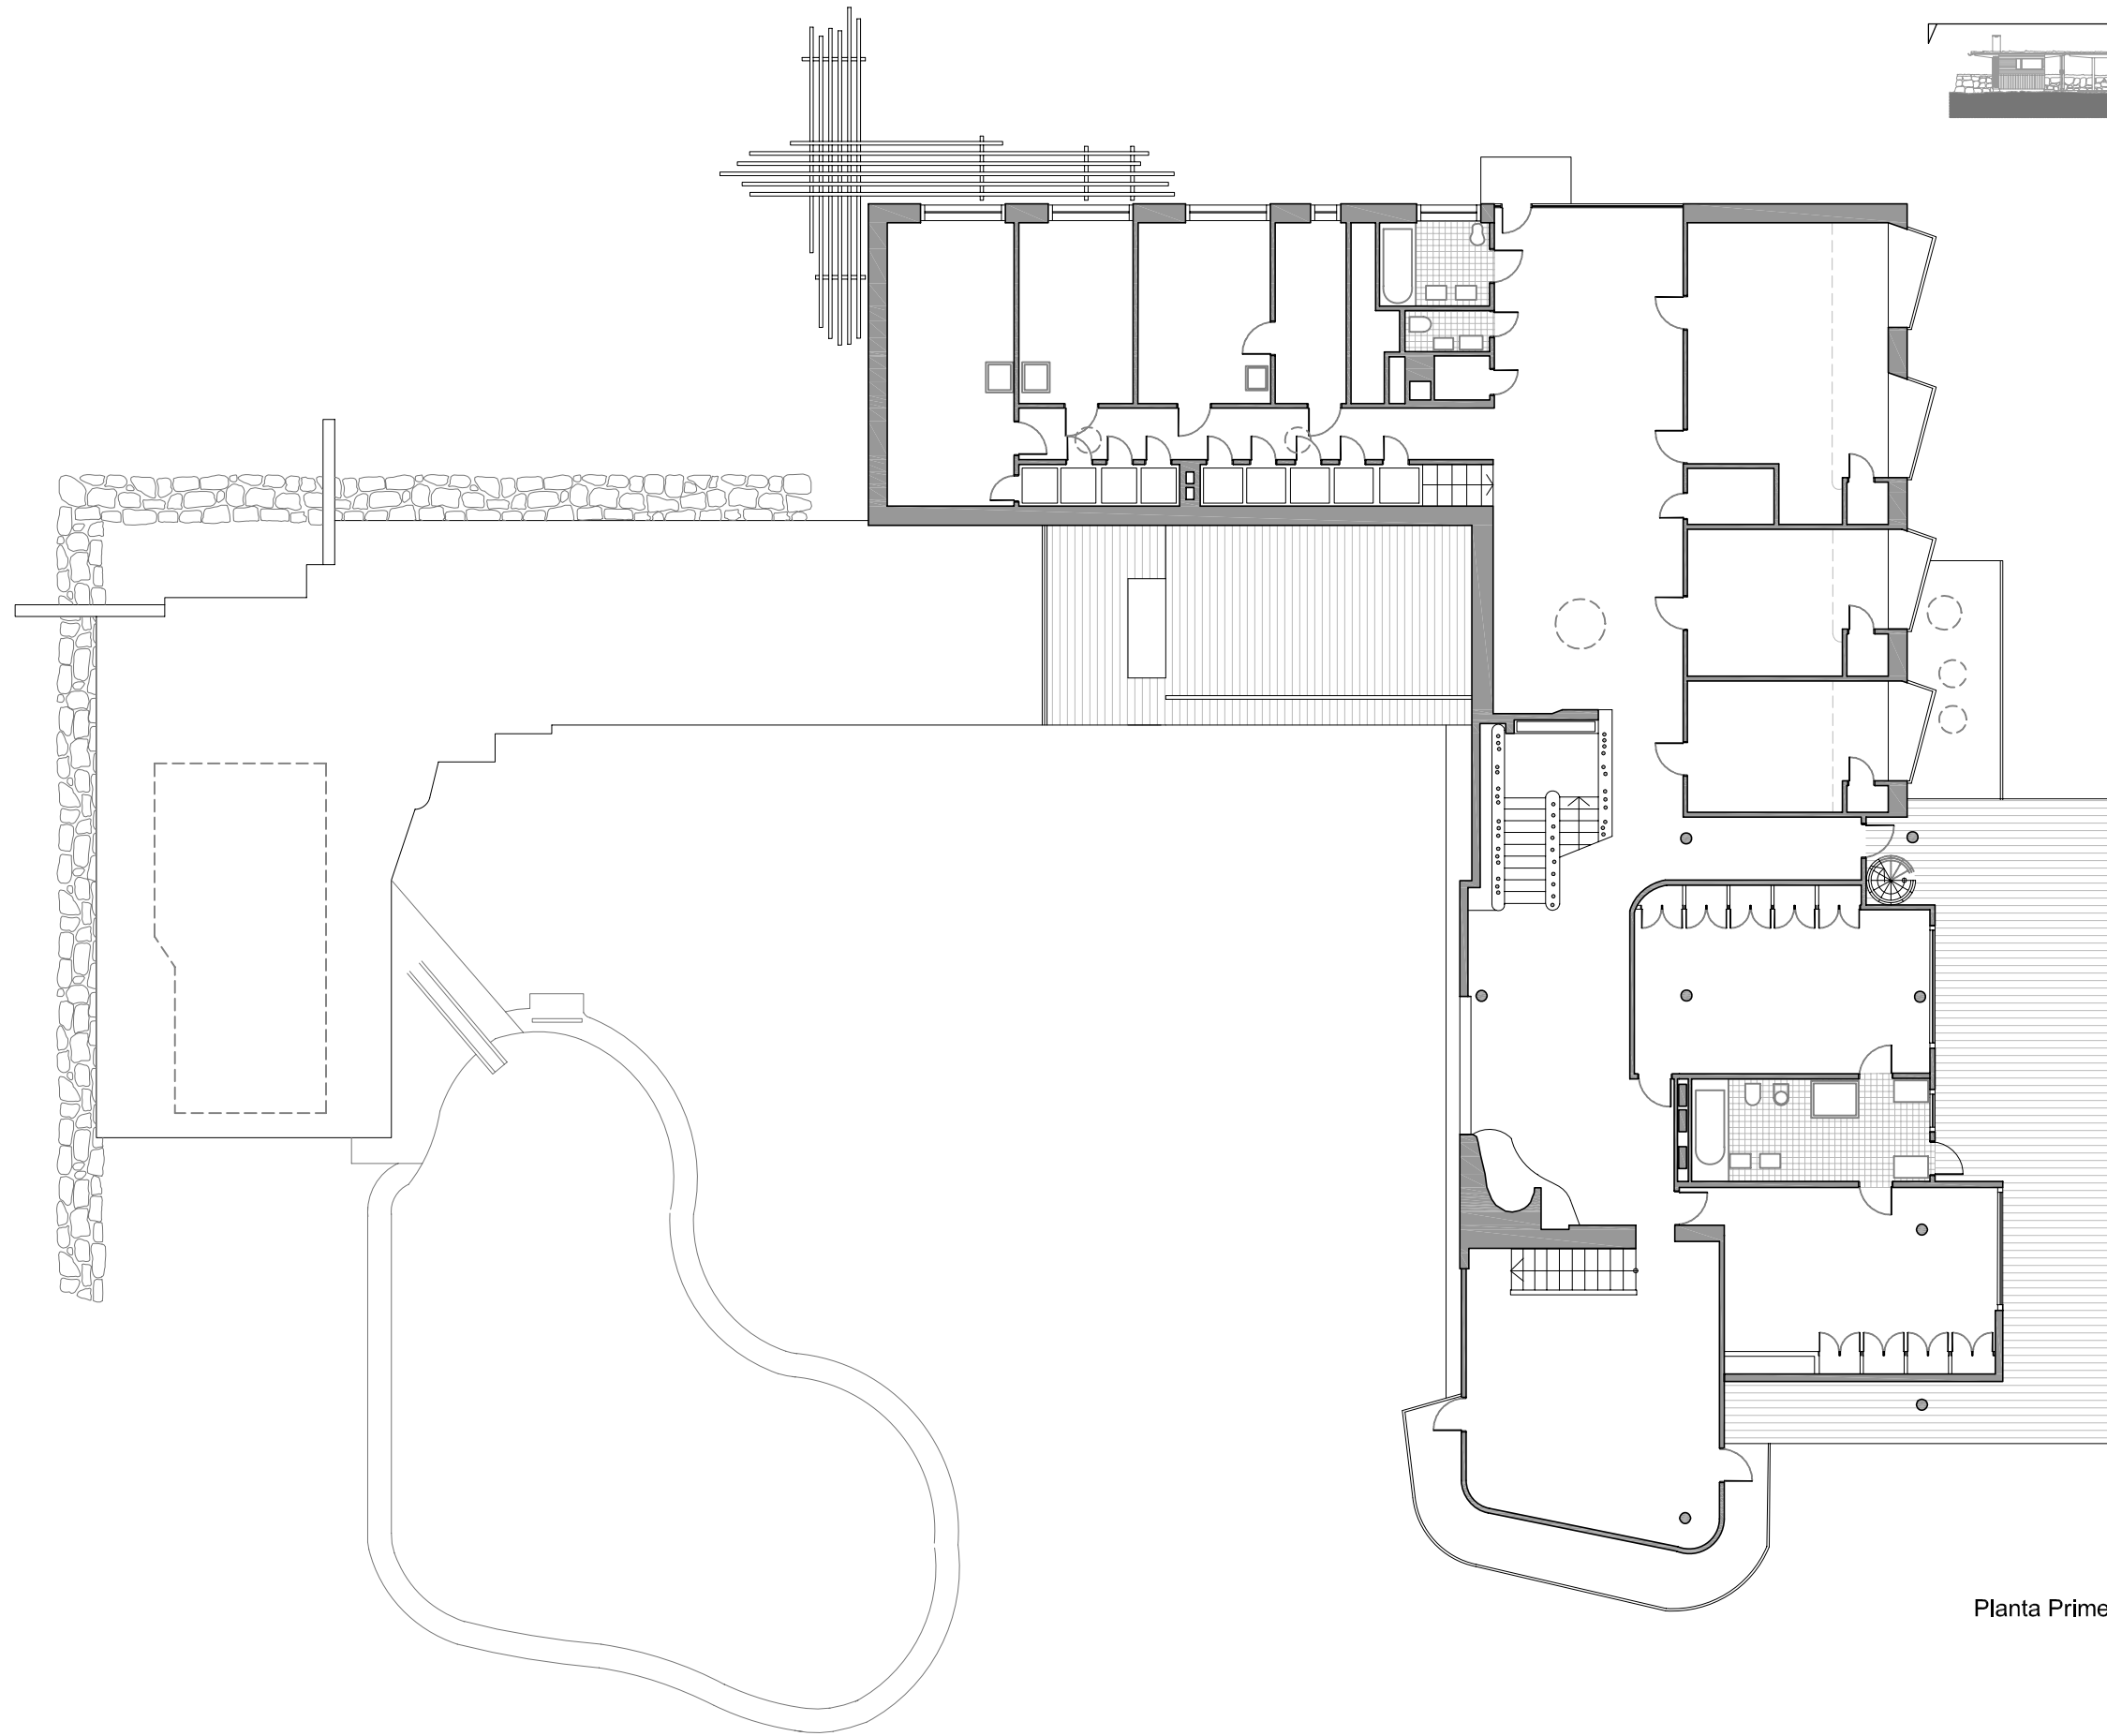


Planta Baixa

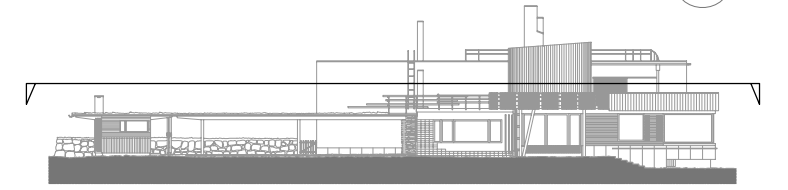



Planta Primera

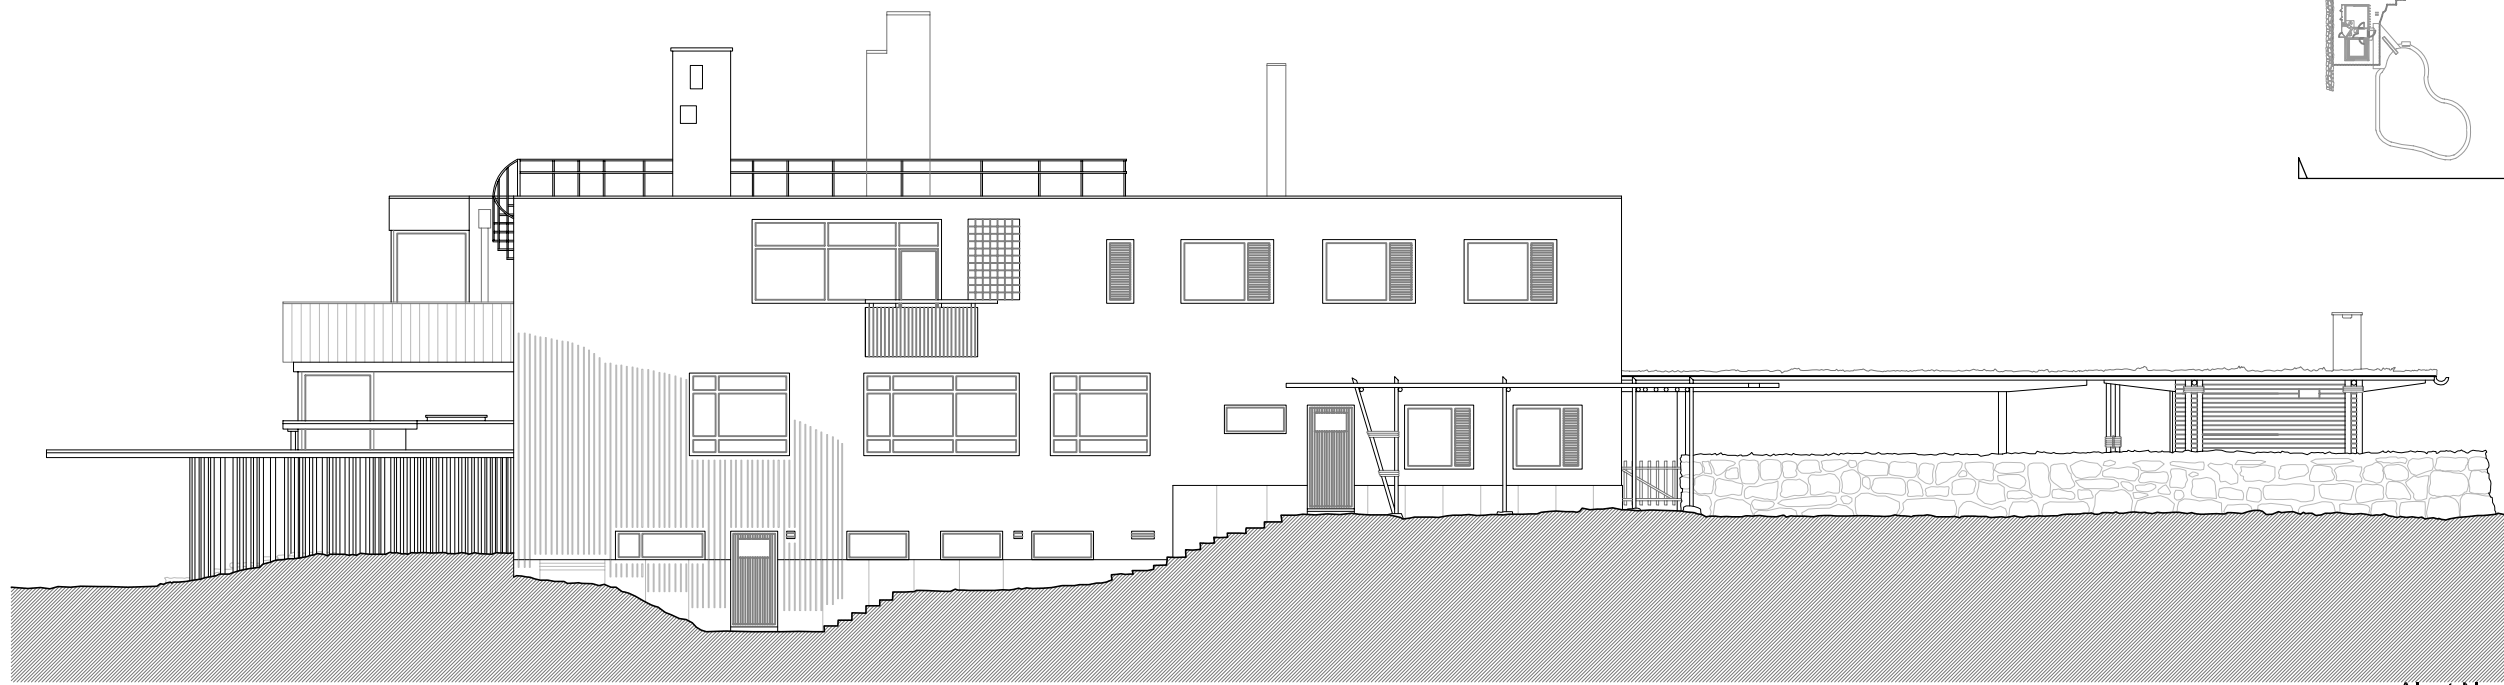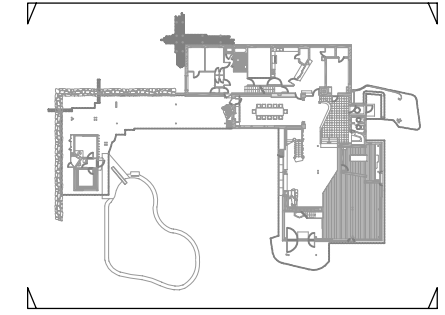


Alçat Nord

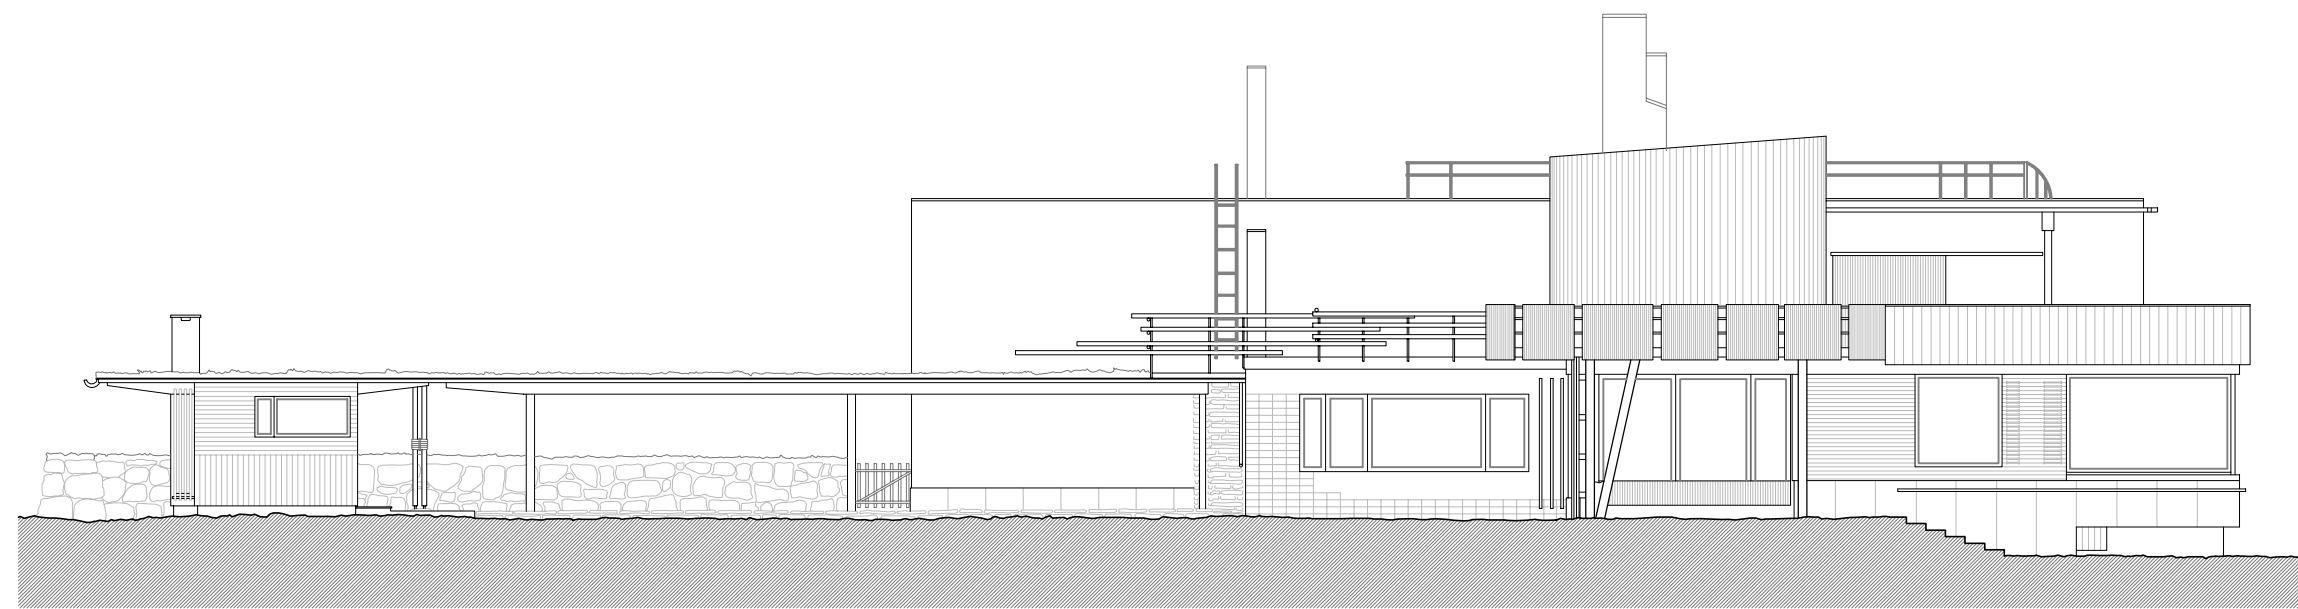

Alçat Sud

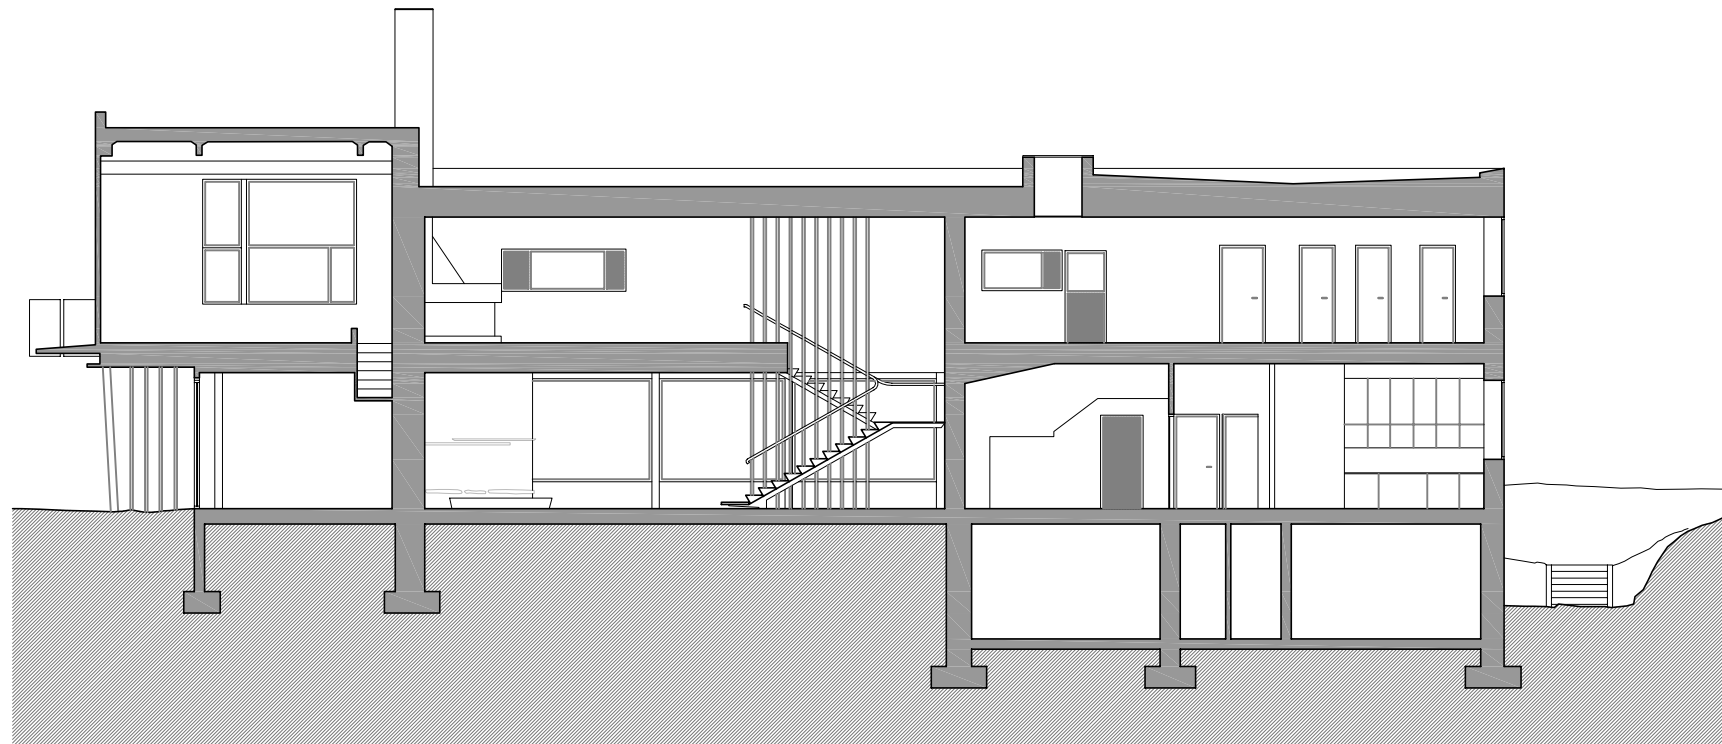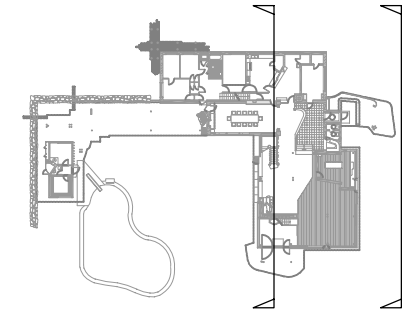

Secció transversal

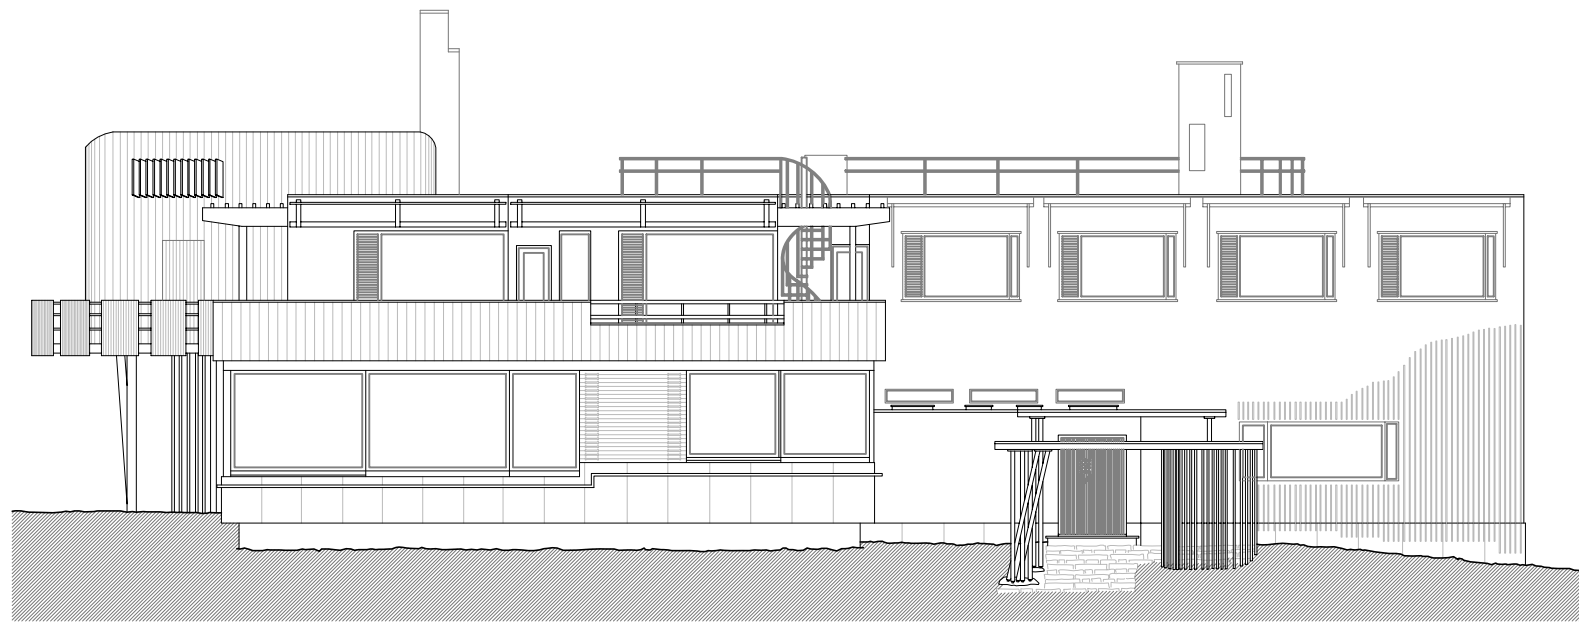

Alçat Est