




Planta Primera

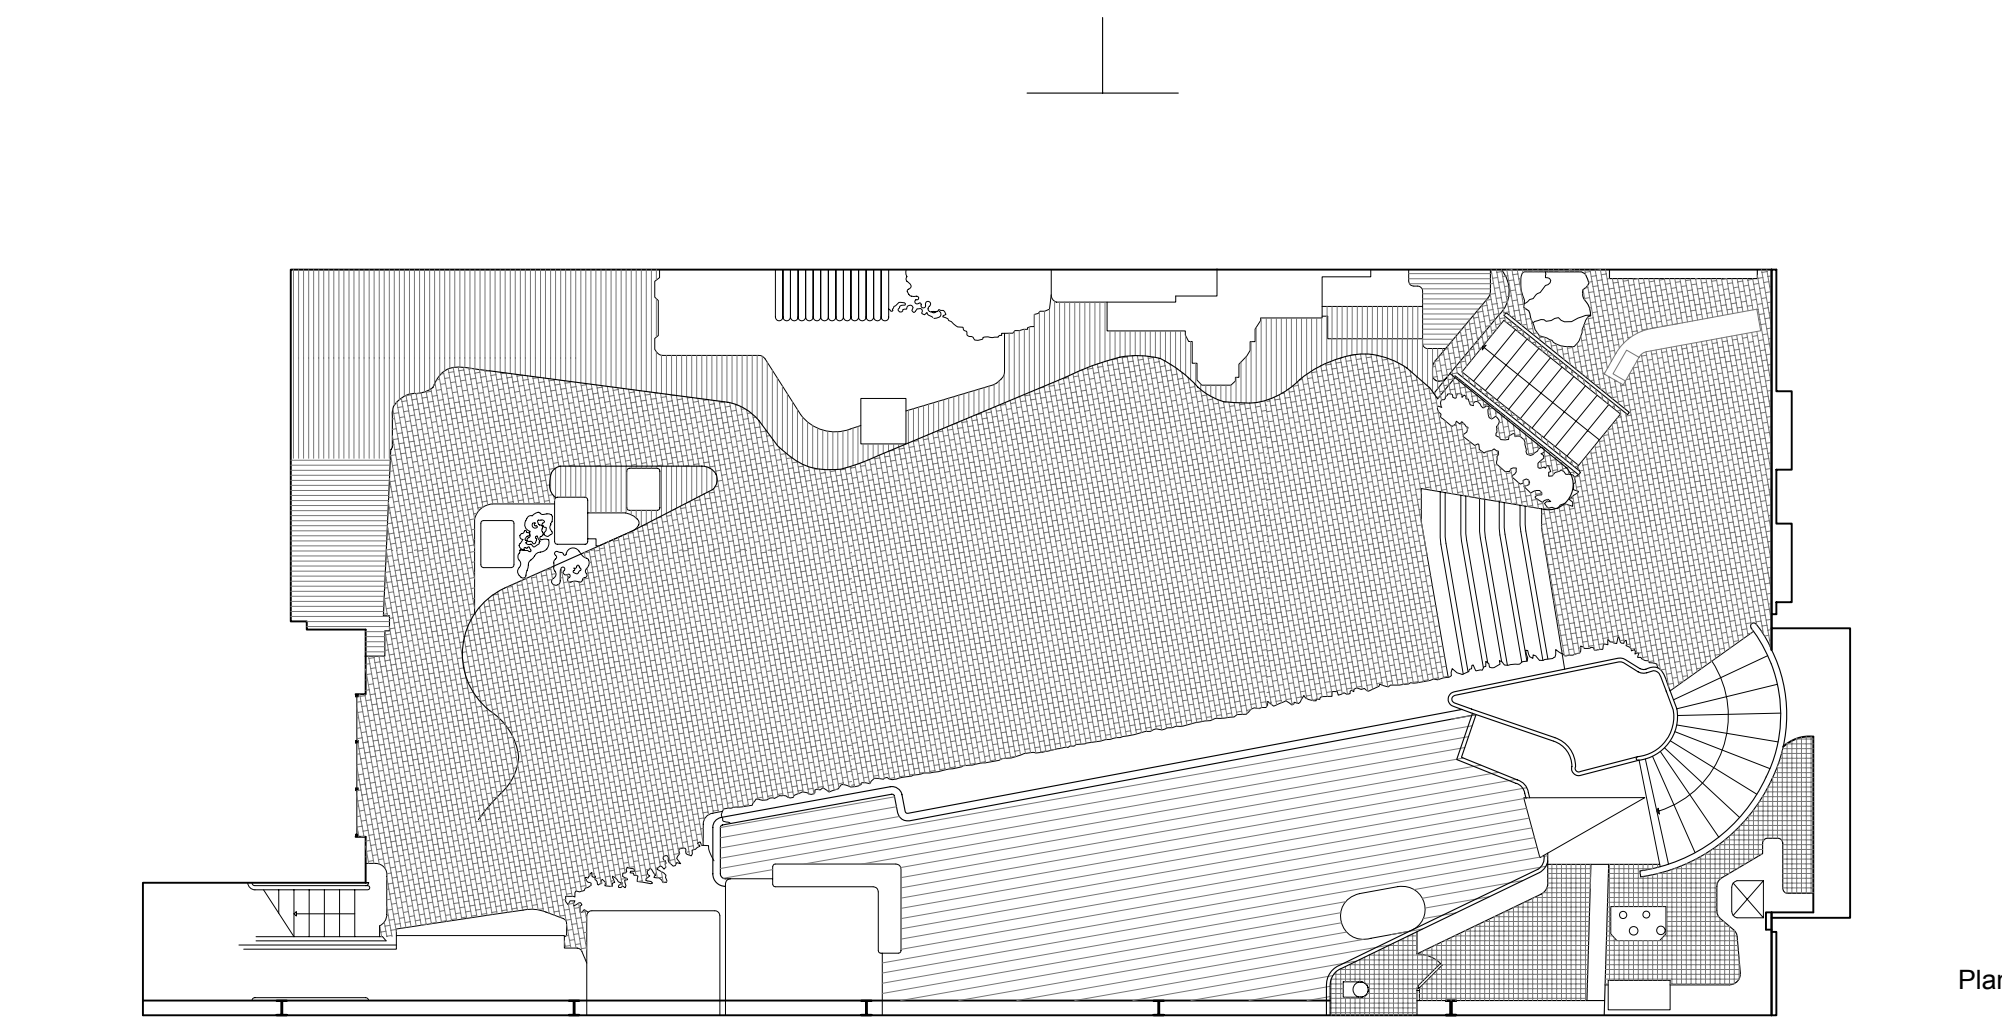


Planta Baixa

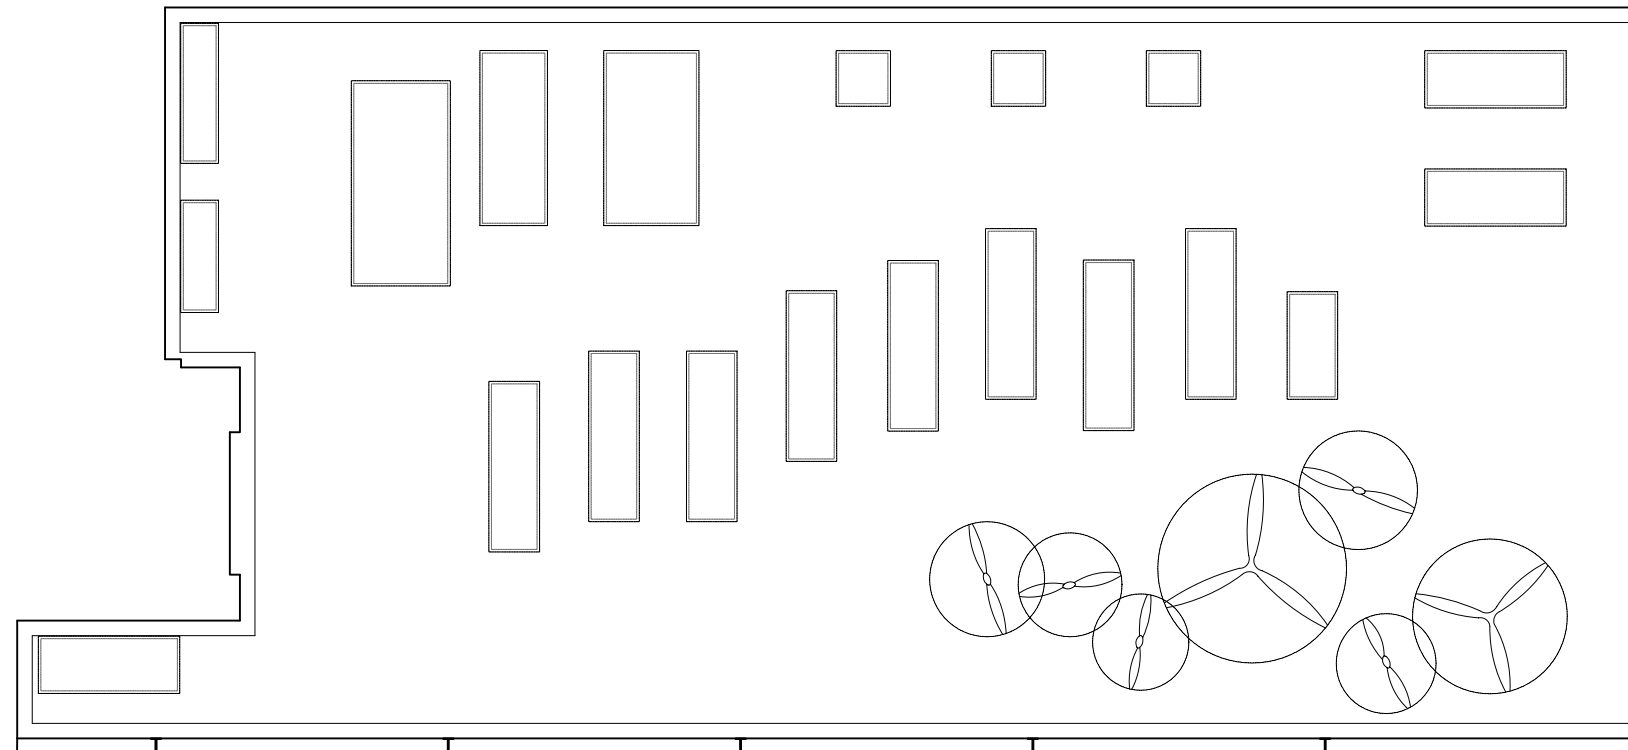


Planta Coberta (Zenital)

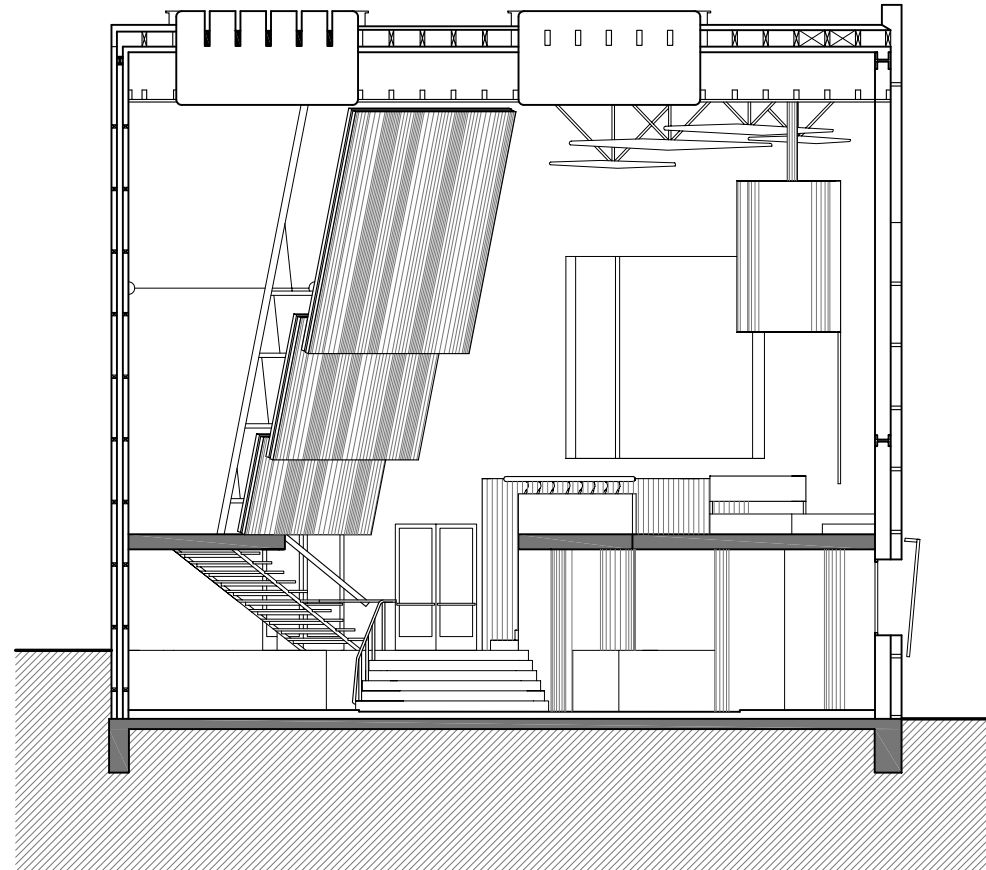


Secció Transversal (sortida)

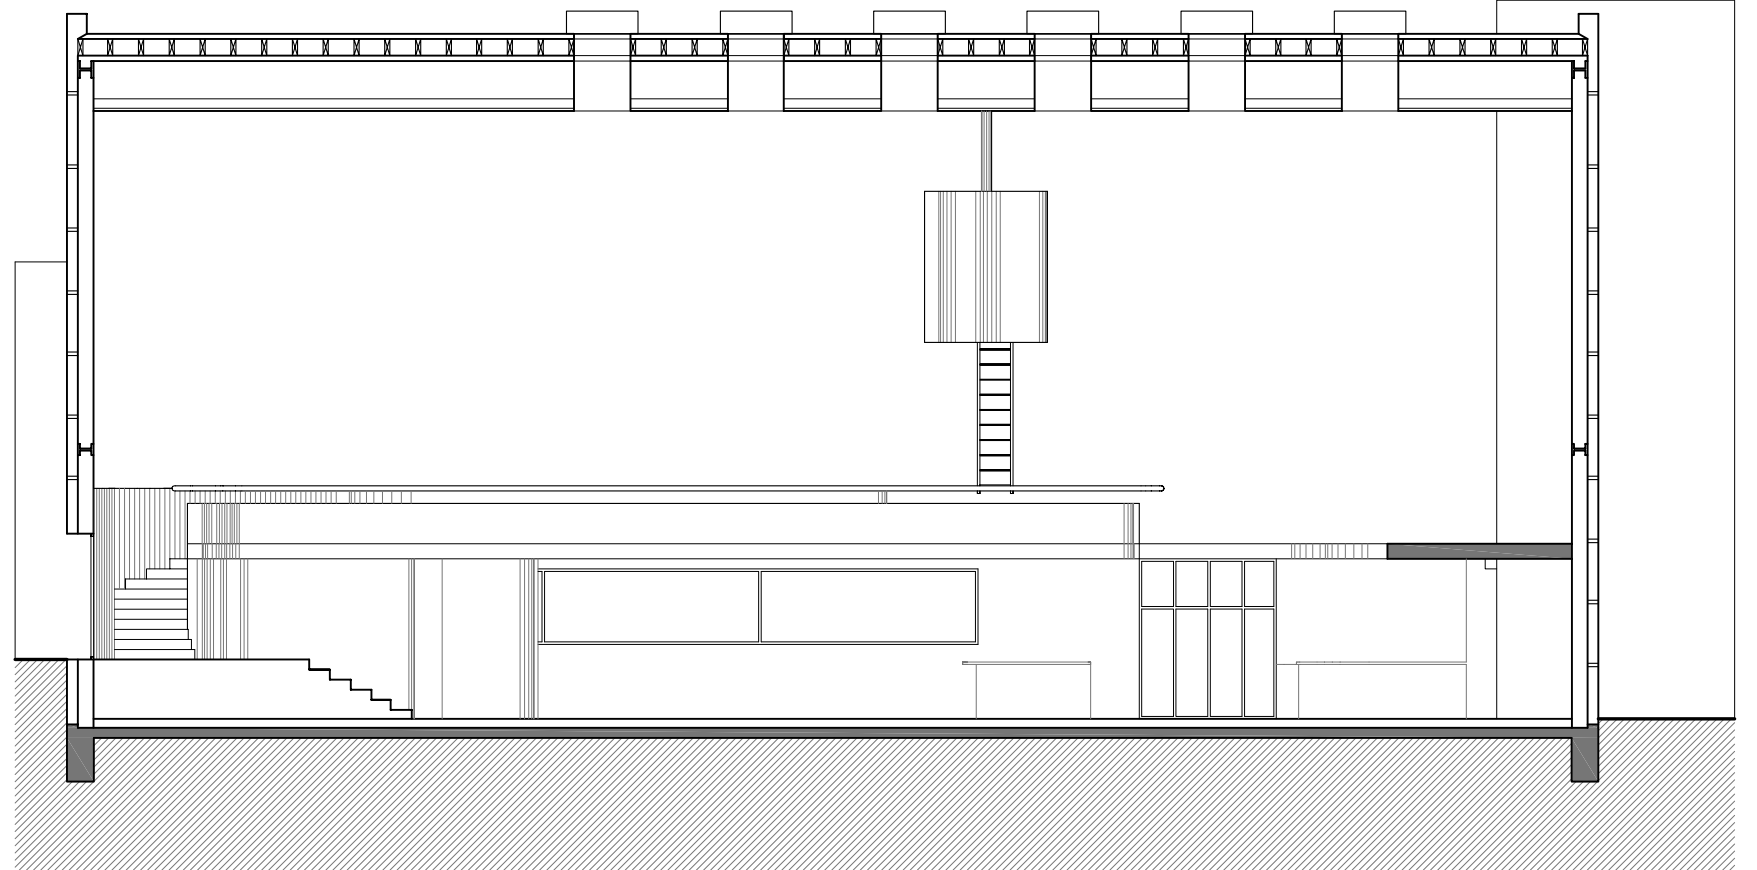

Secció Longitudinal (restaurant)

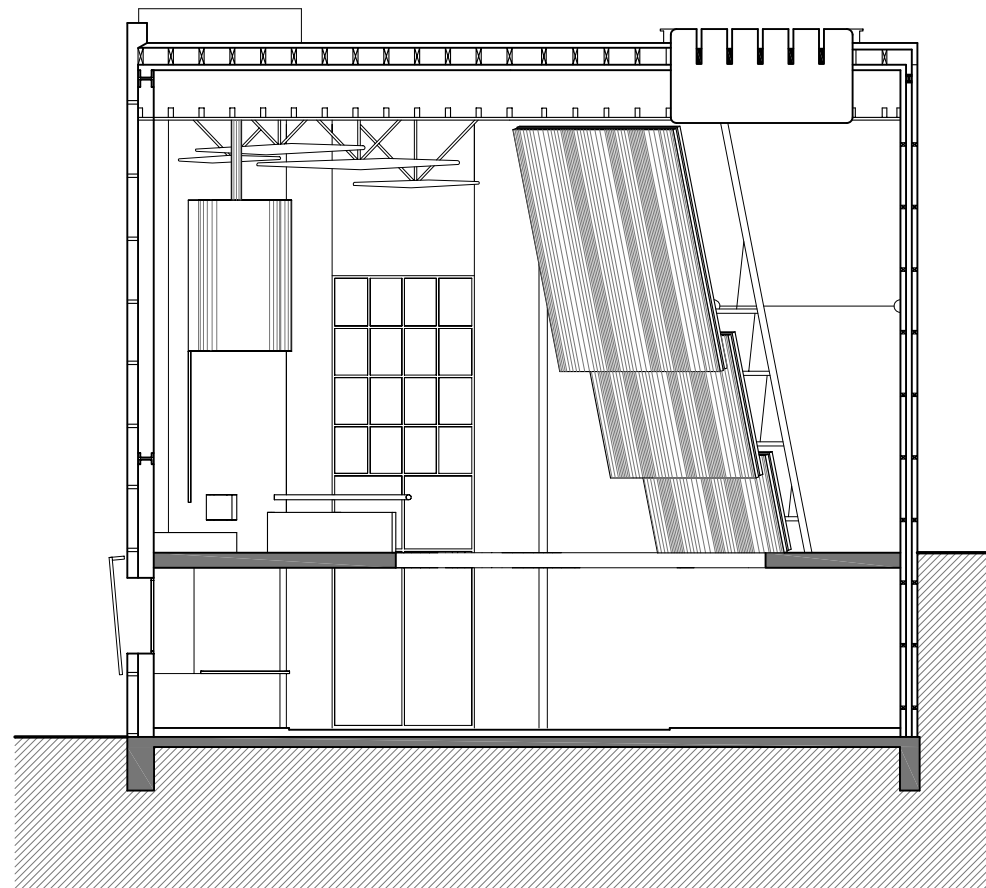

Secció Transversal (entrada)

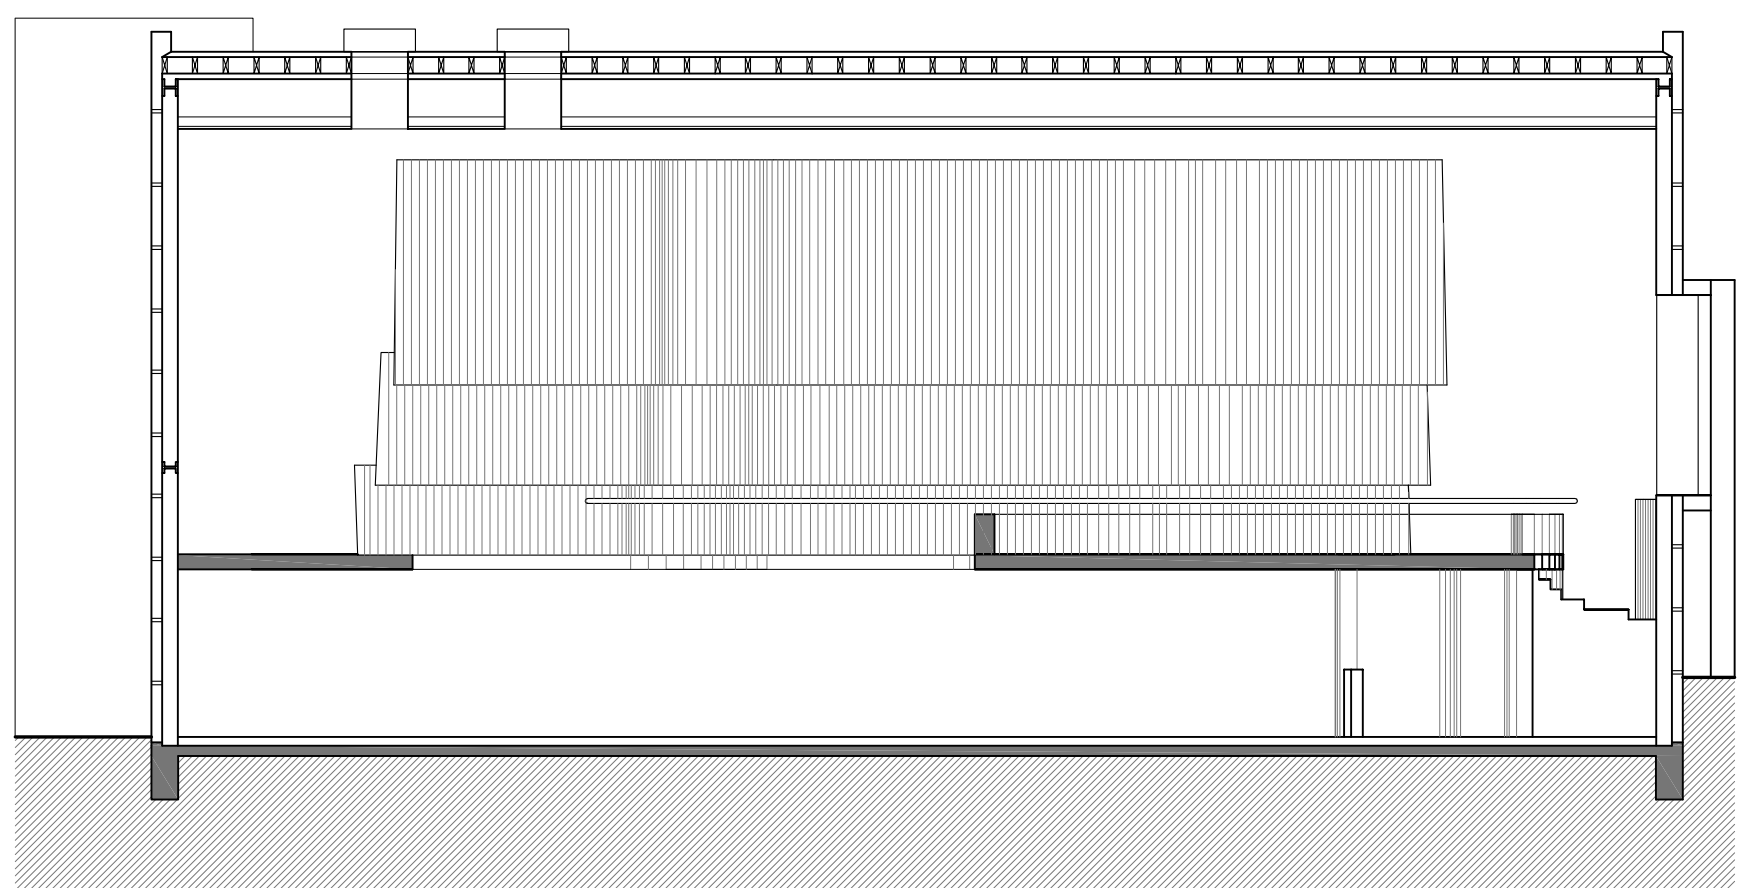

Secció Longitudinal (àrea expositiva)