




Secció Longitudinal

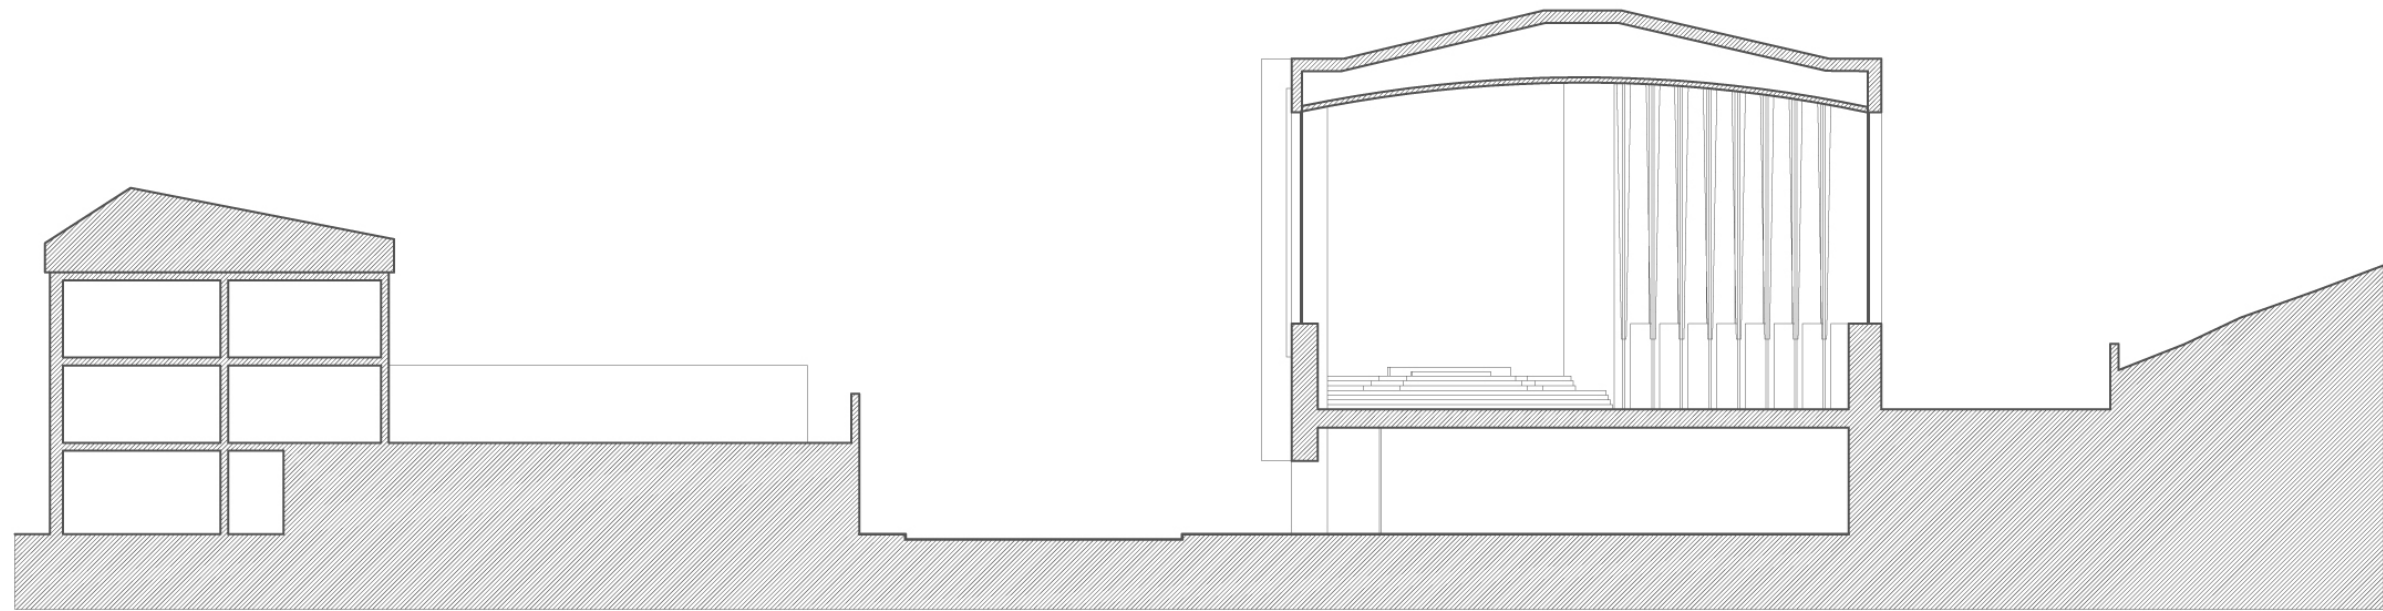

Secció Transversal

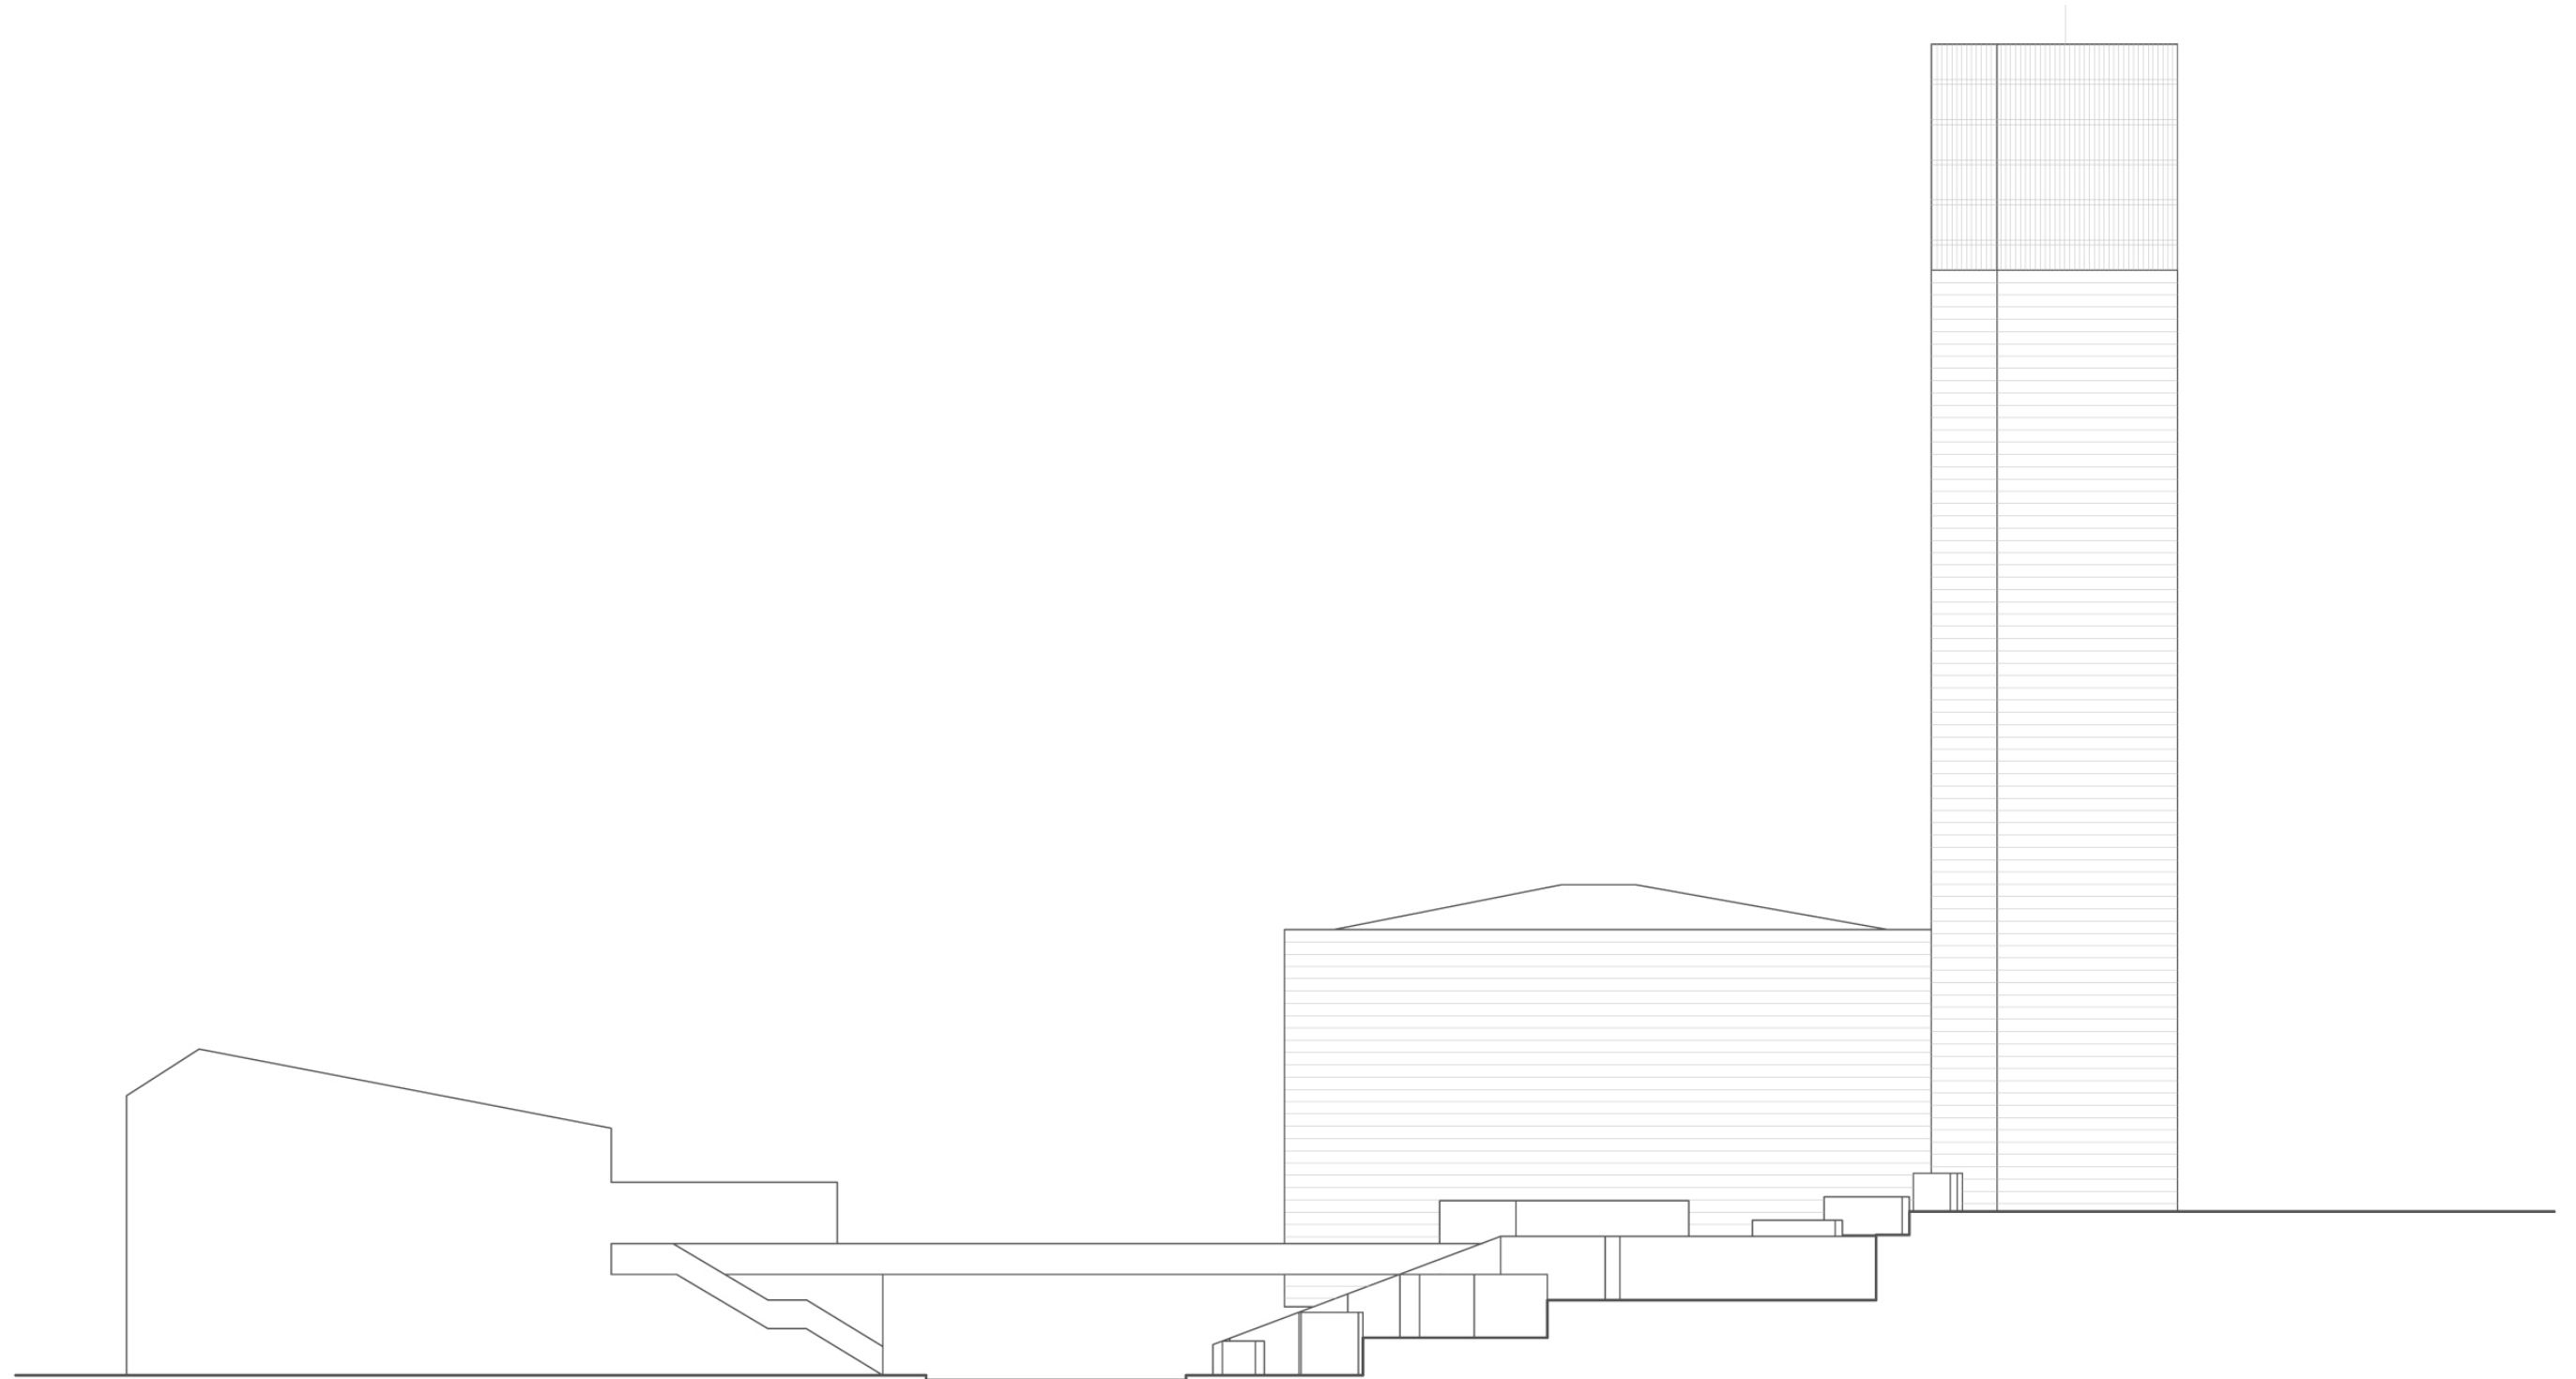

Alçat Oest

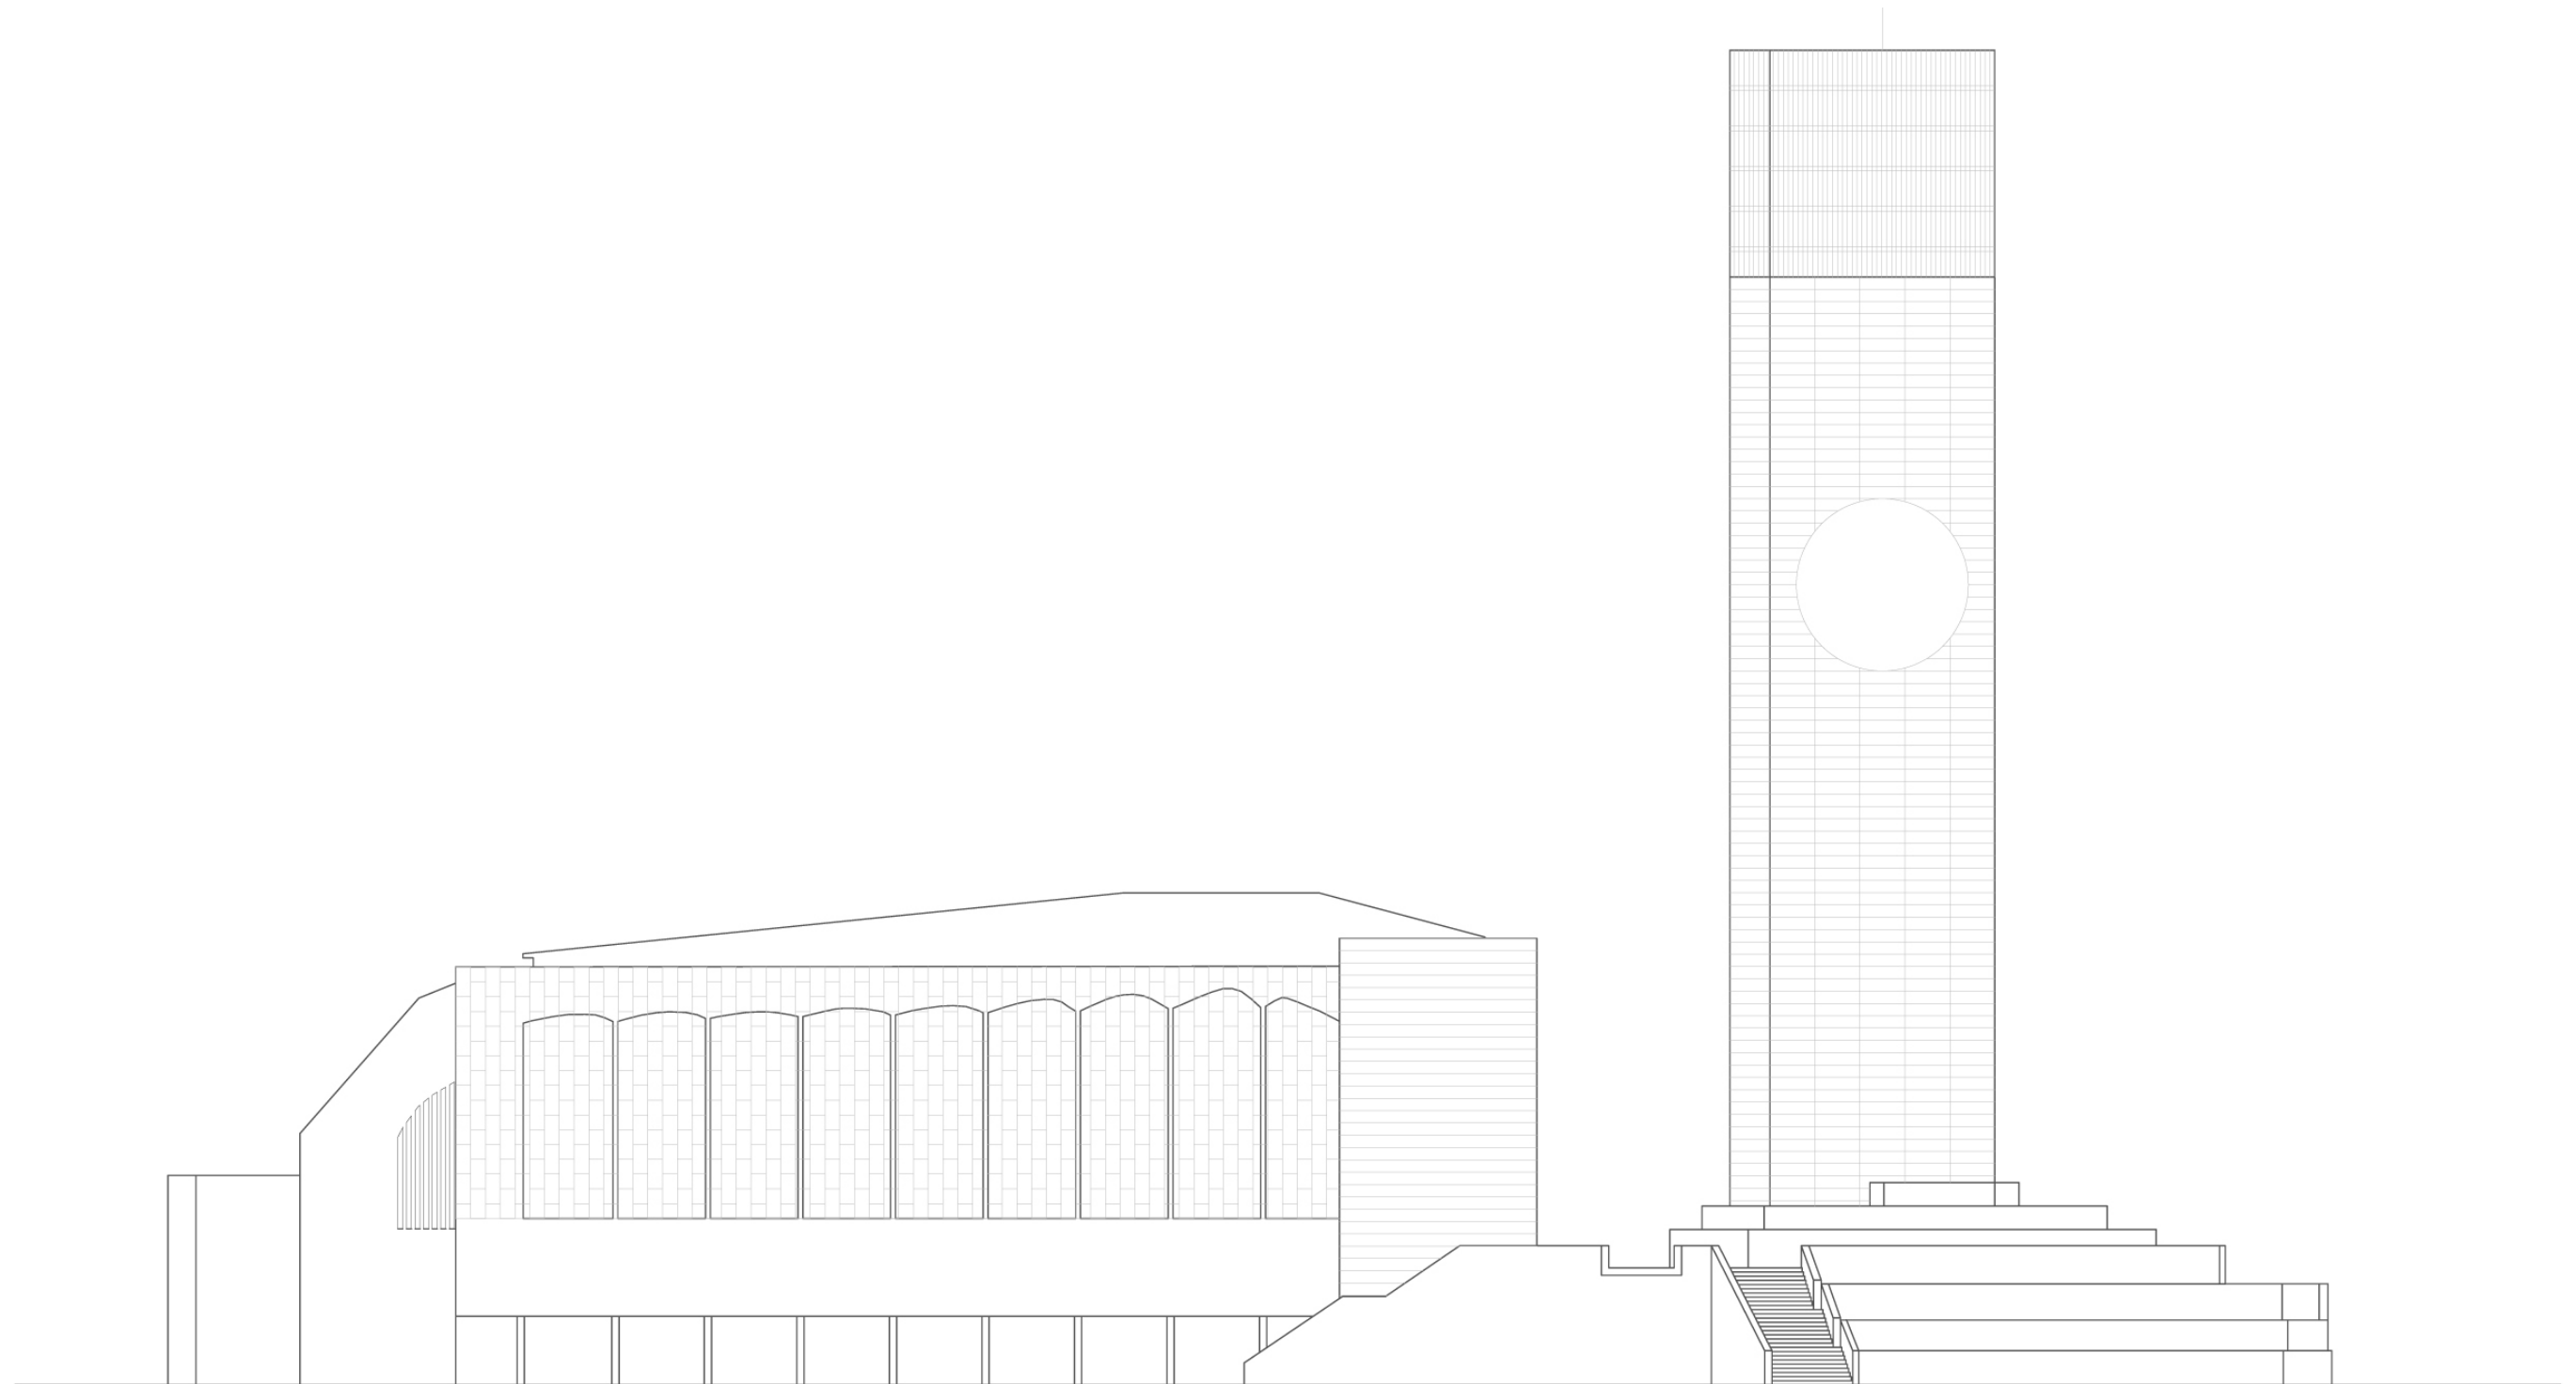

Alçat Nord