




Alçat oest

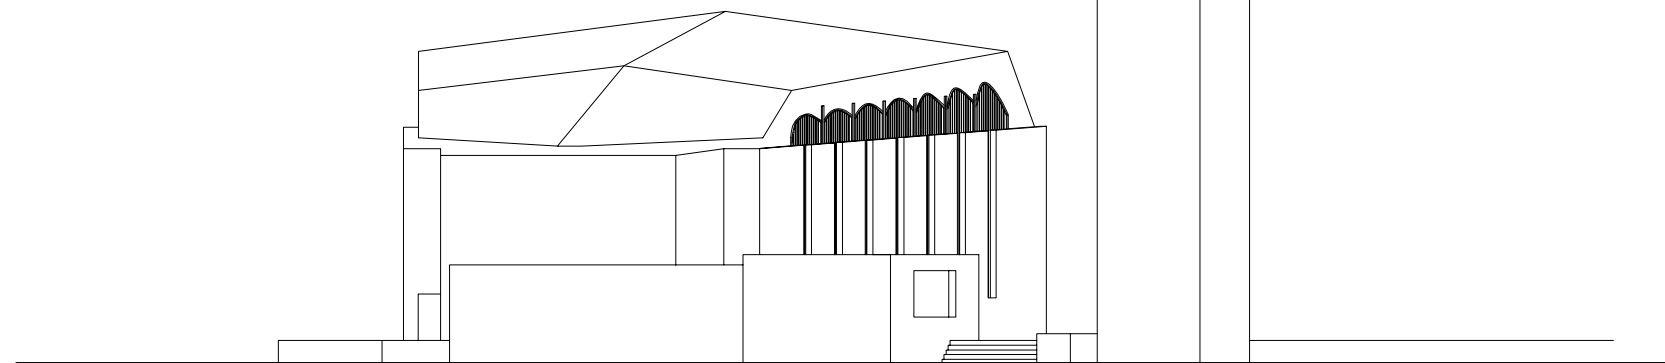


Alçat Est

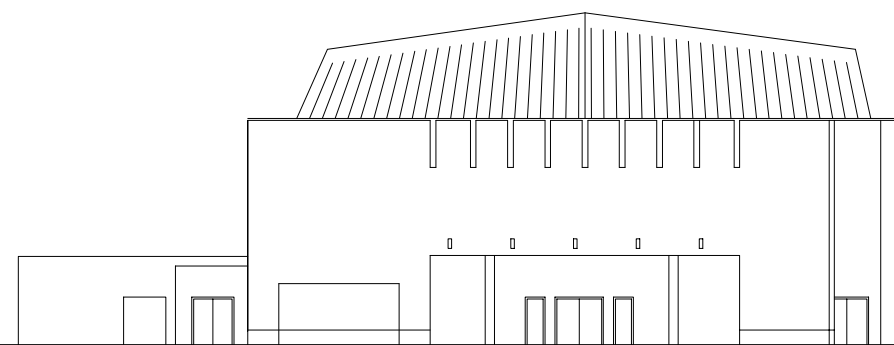


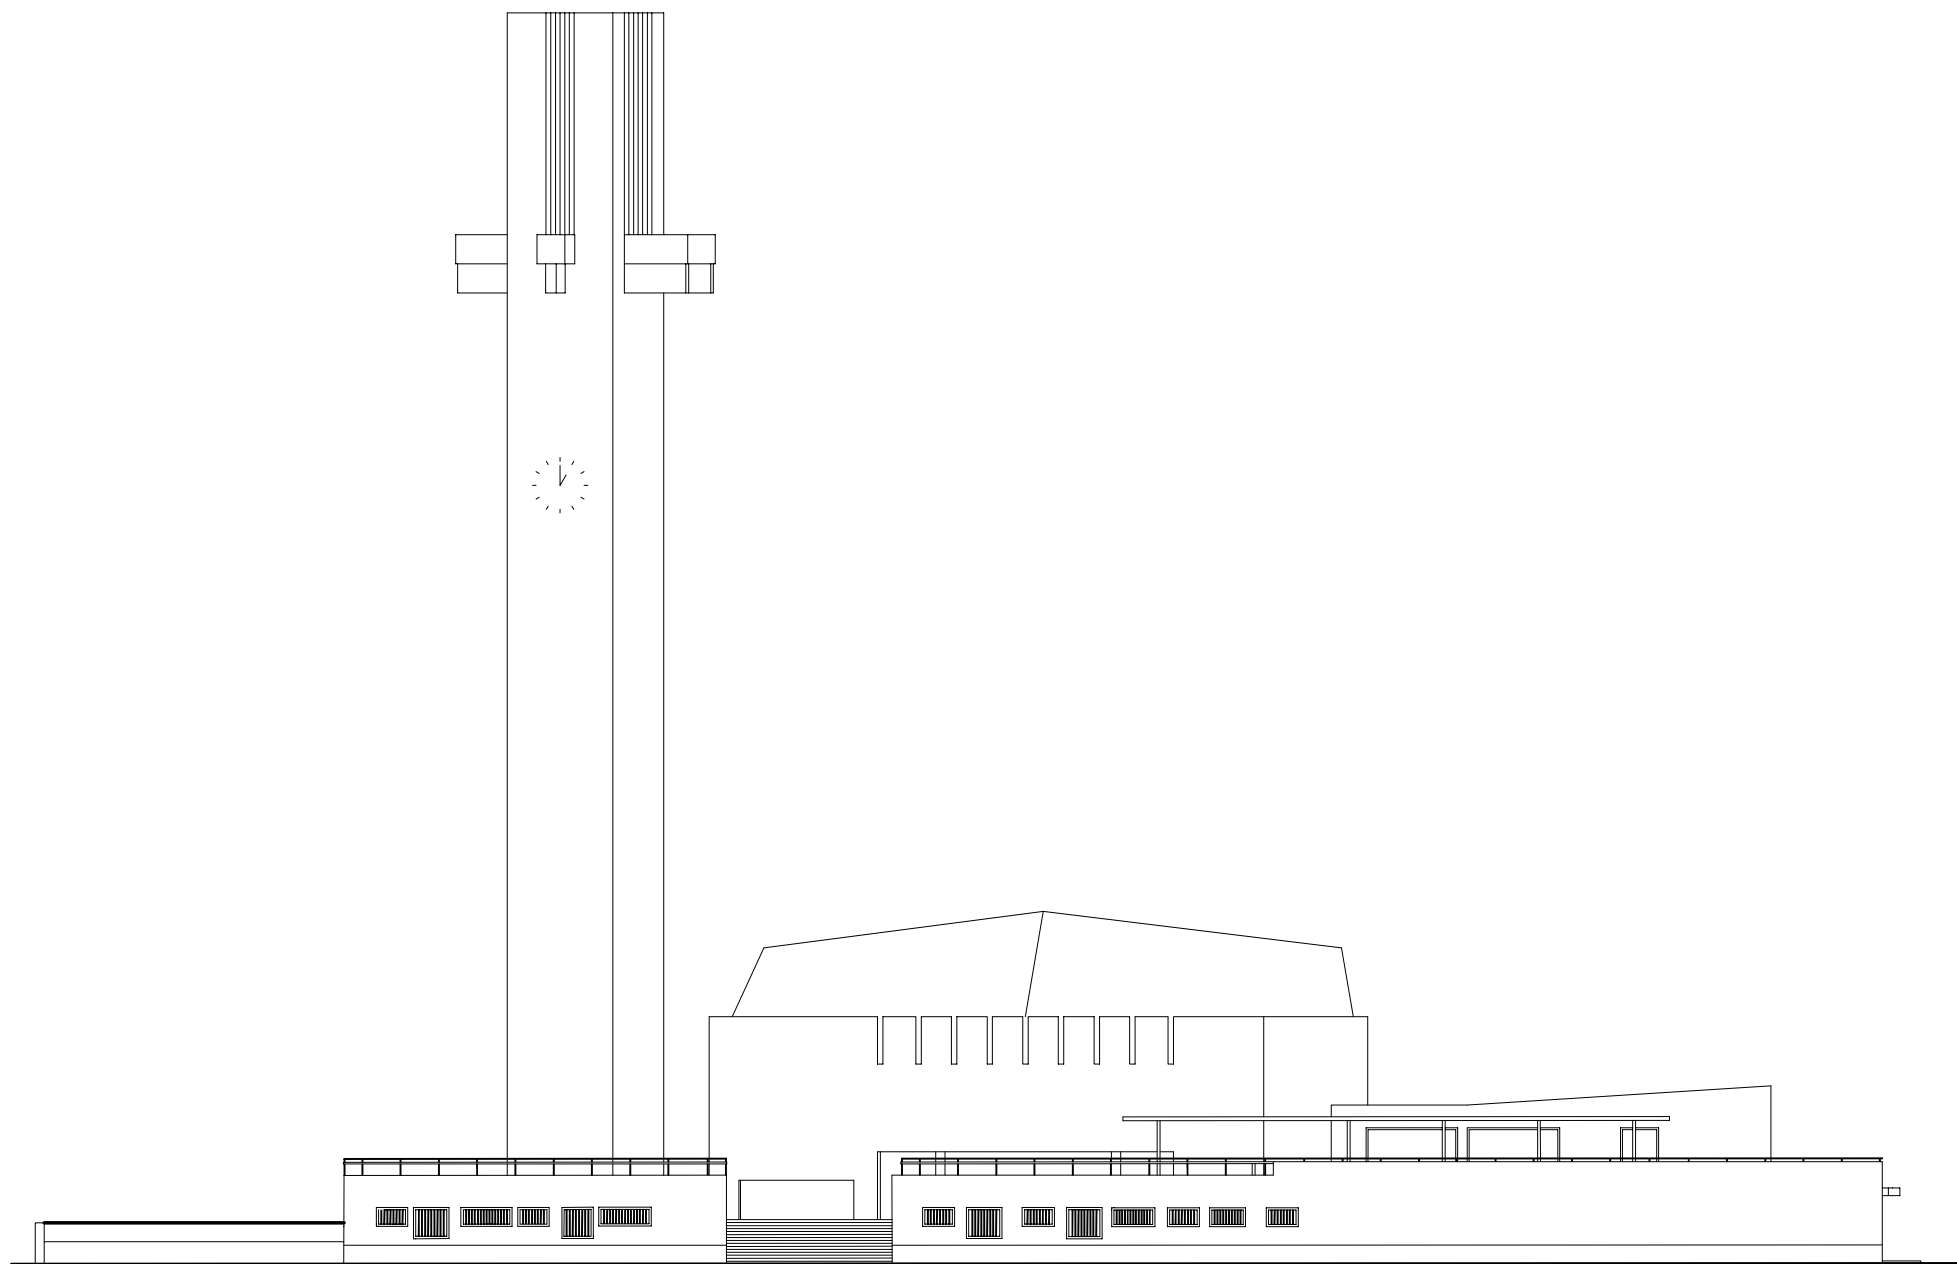


Alçat Oest

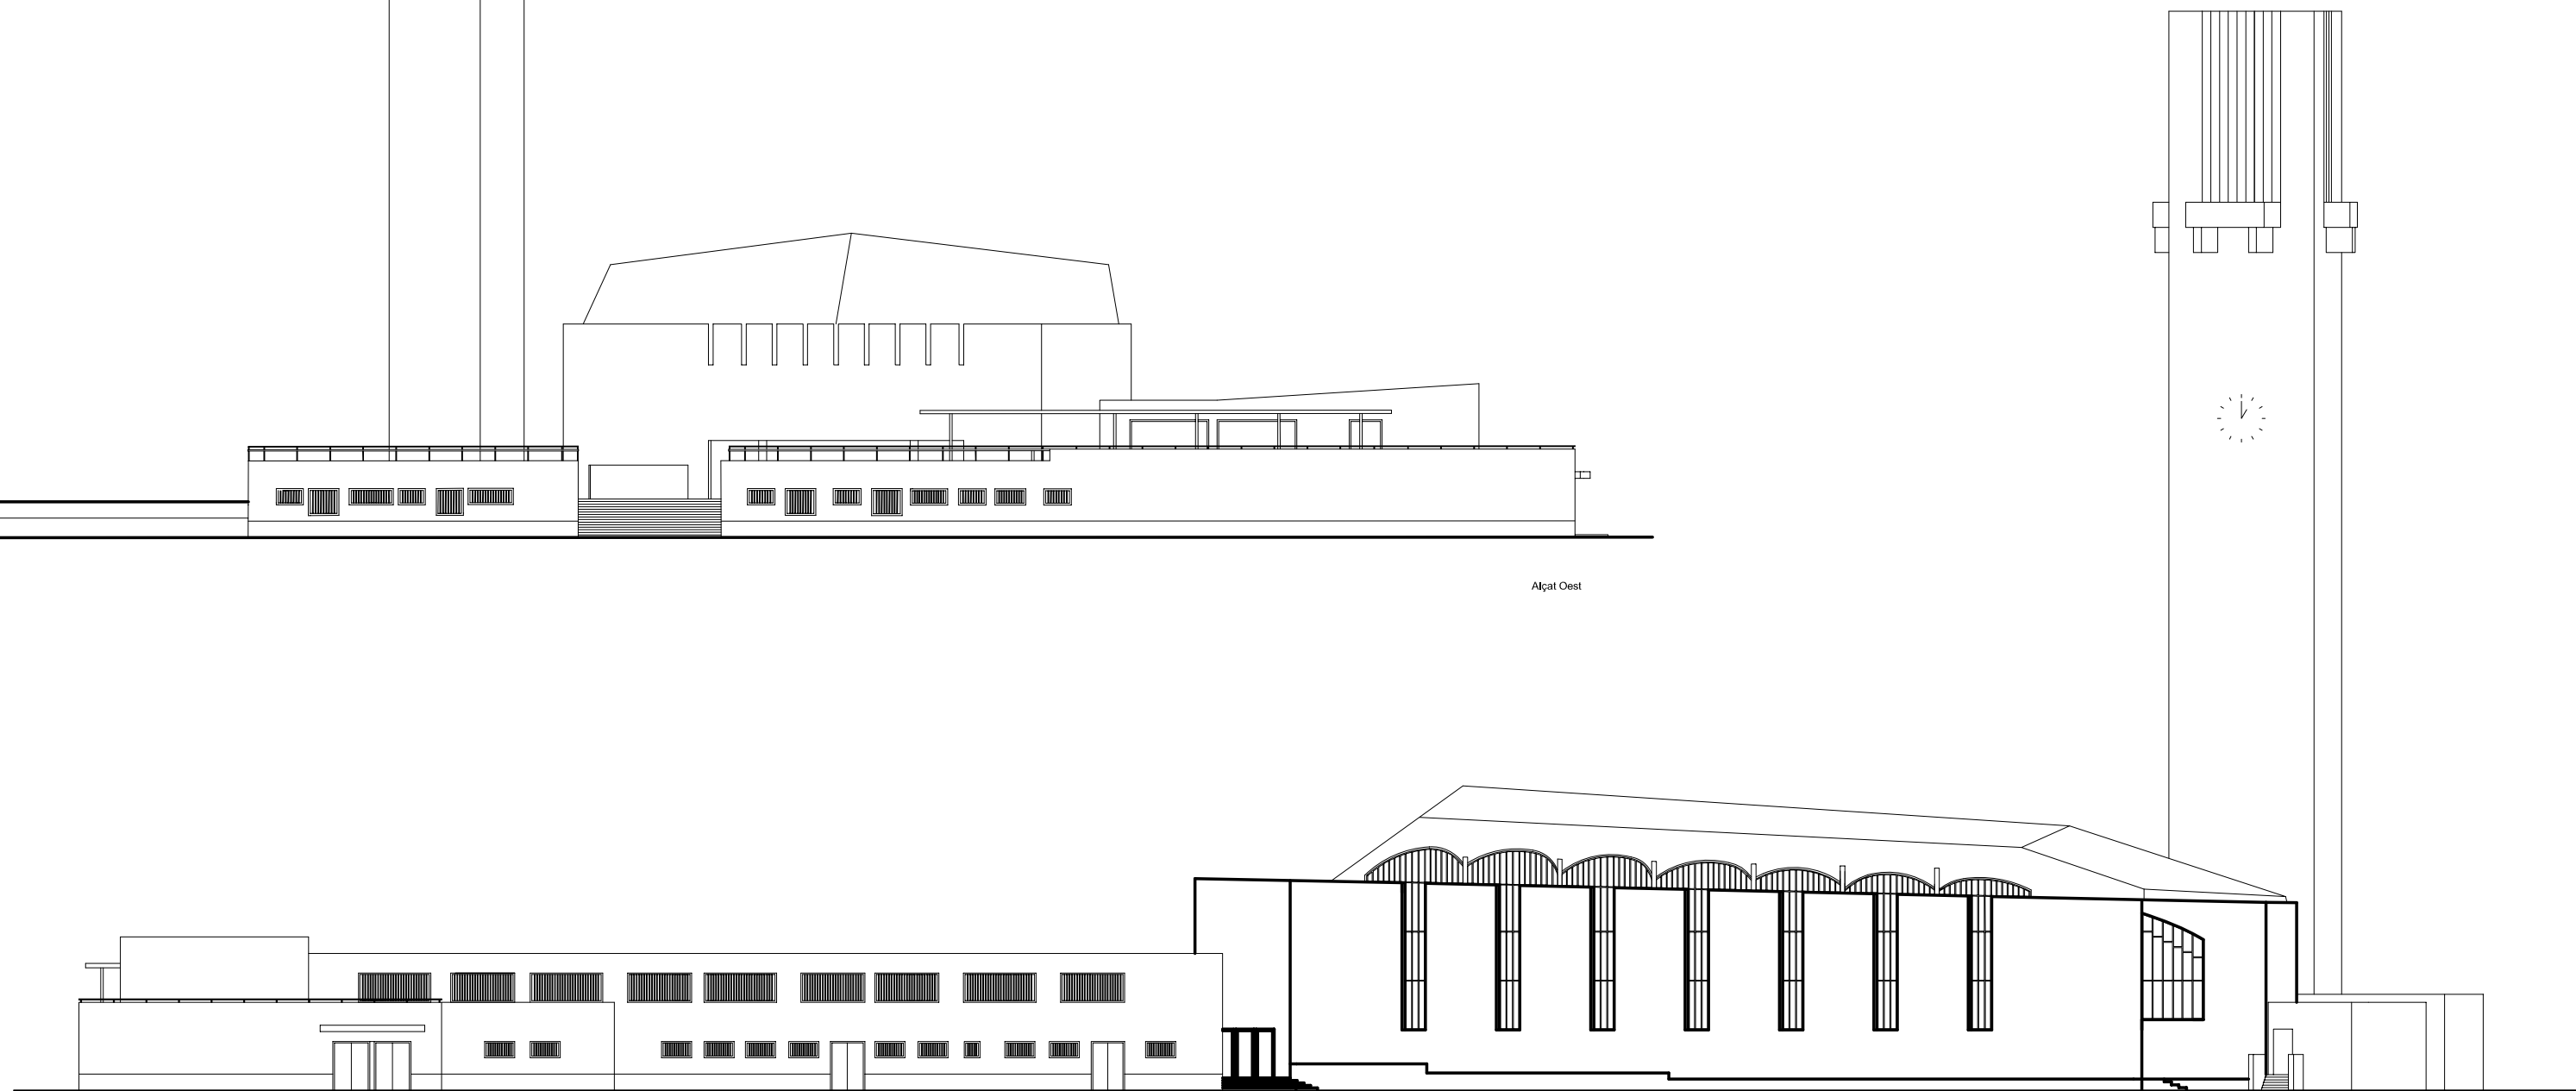


Alçat Sud

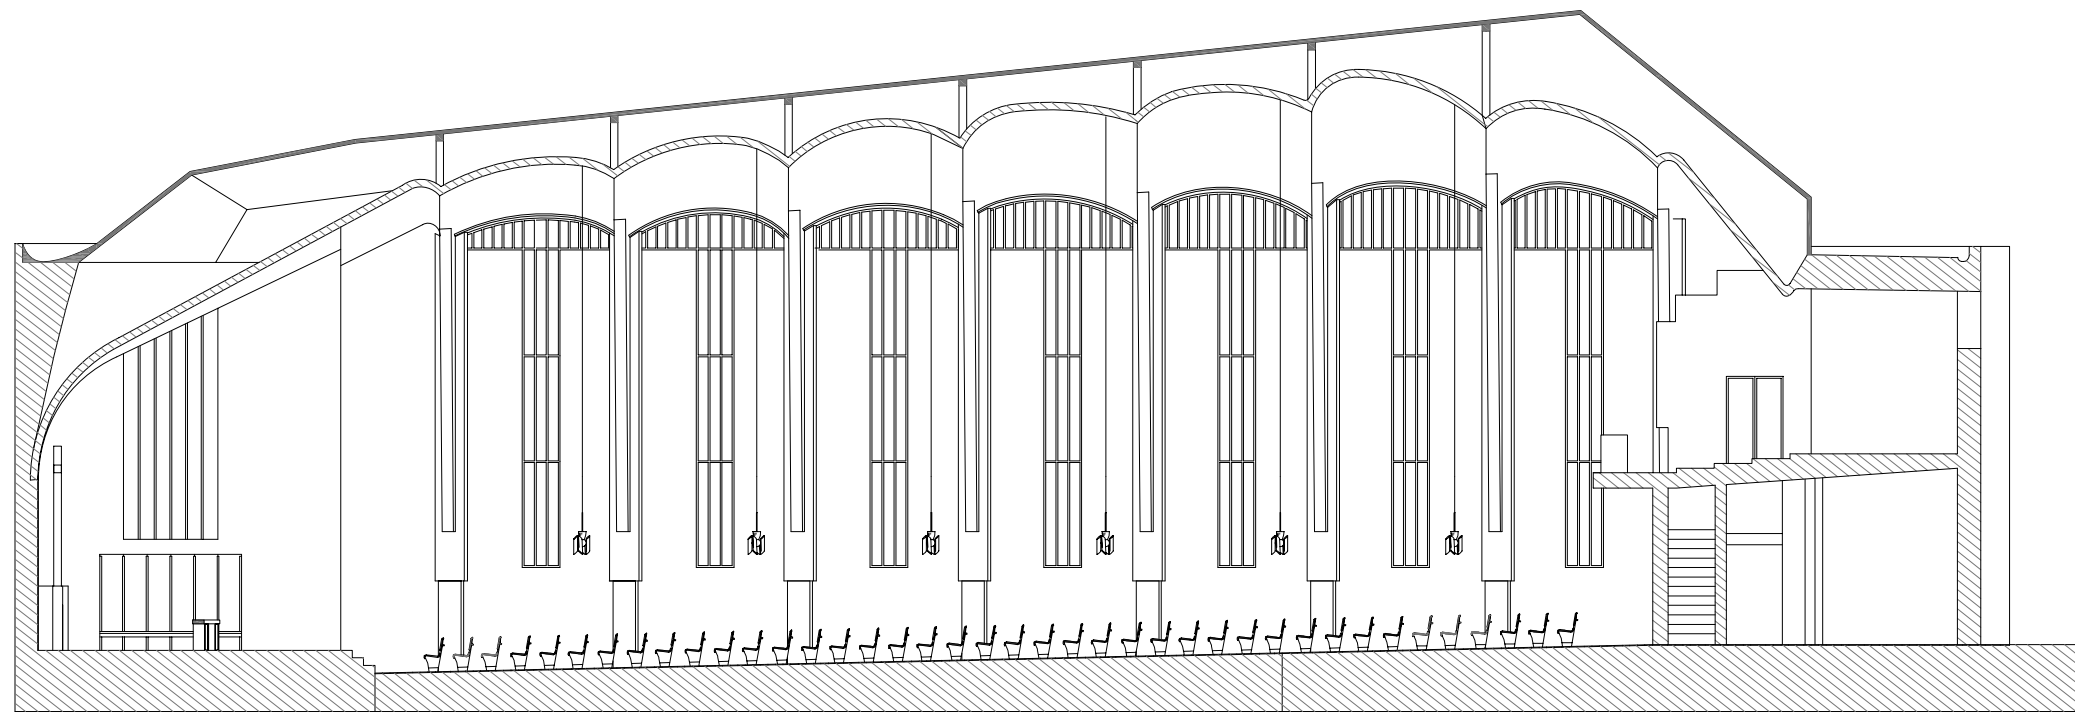

Secció longitudinal A-A'

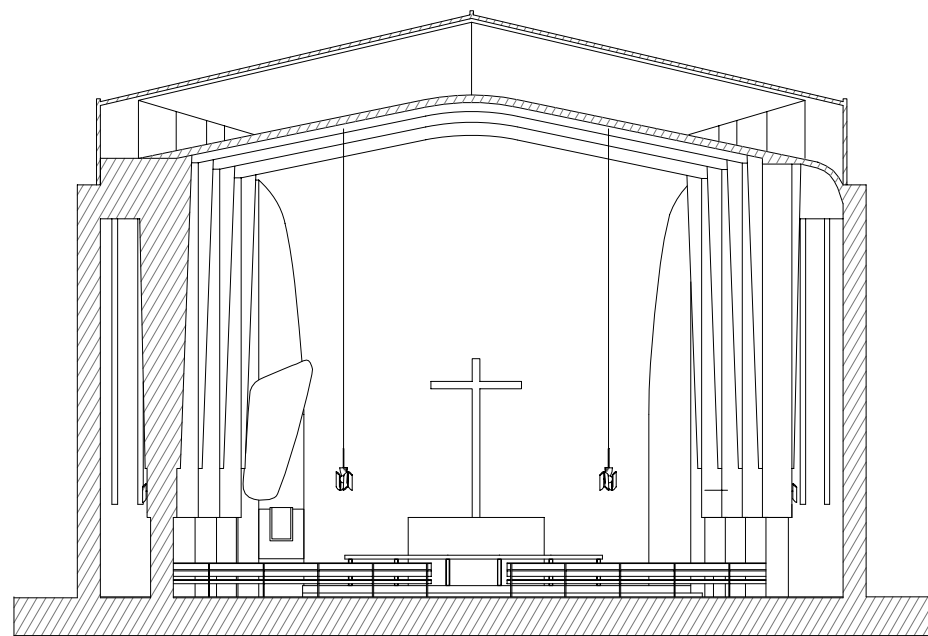

Secció transversal B-B'

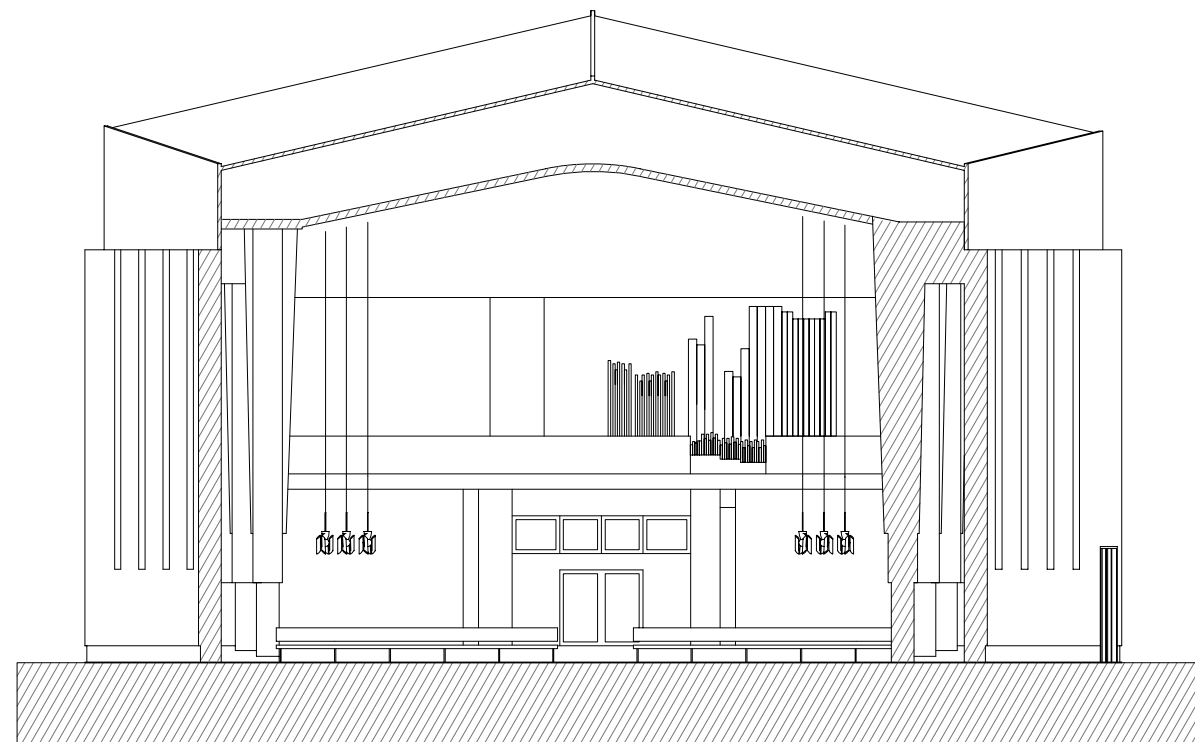

Secció transversal C-C'