



Enplacament




Planta baixa

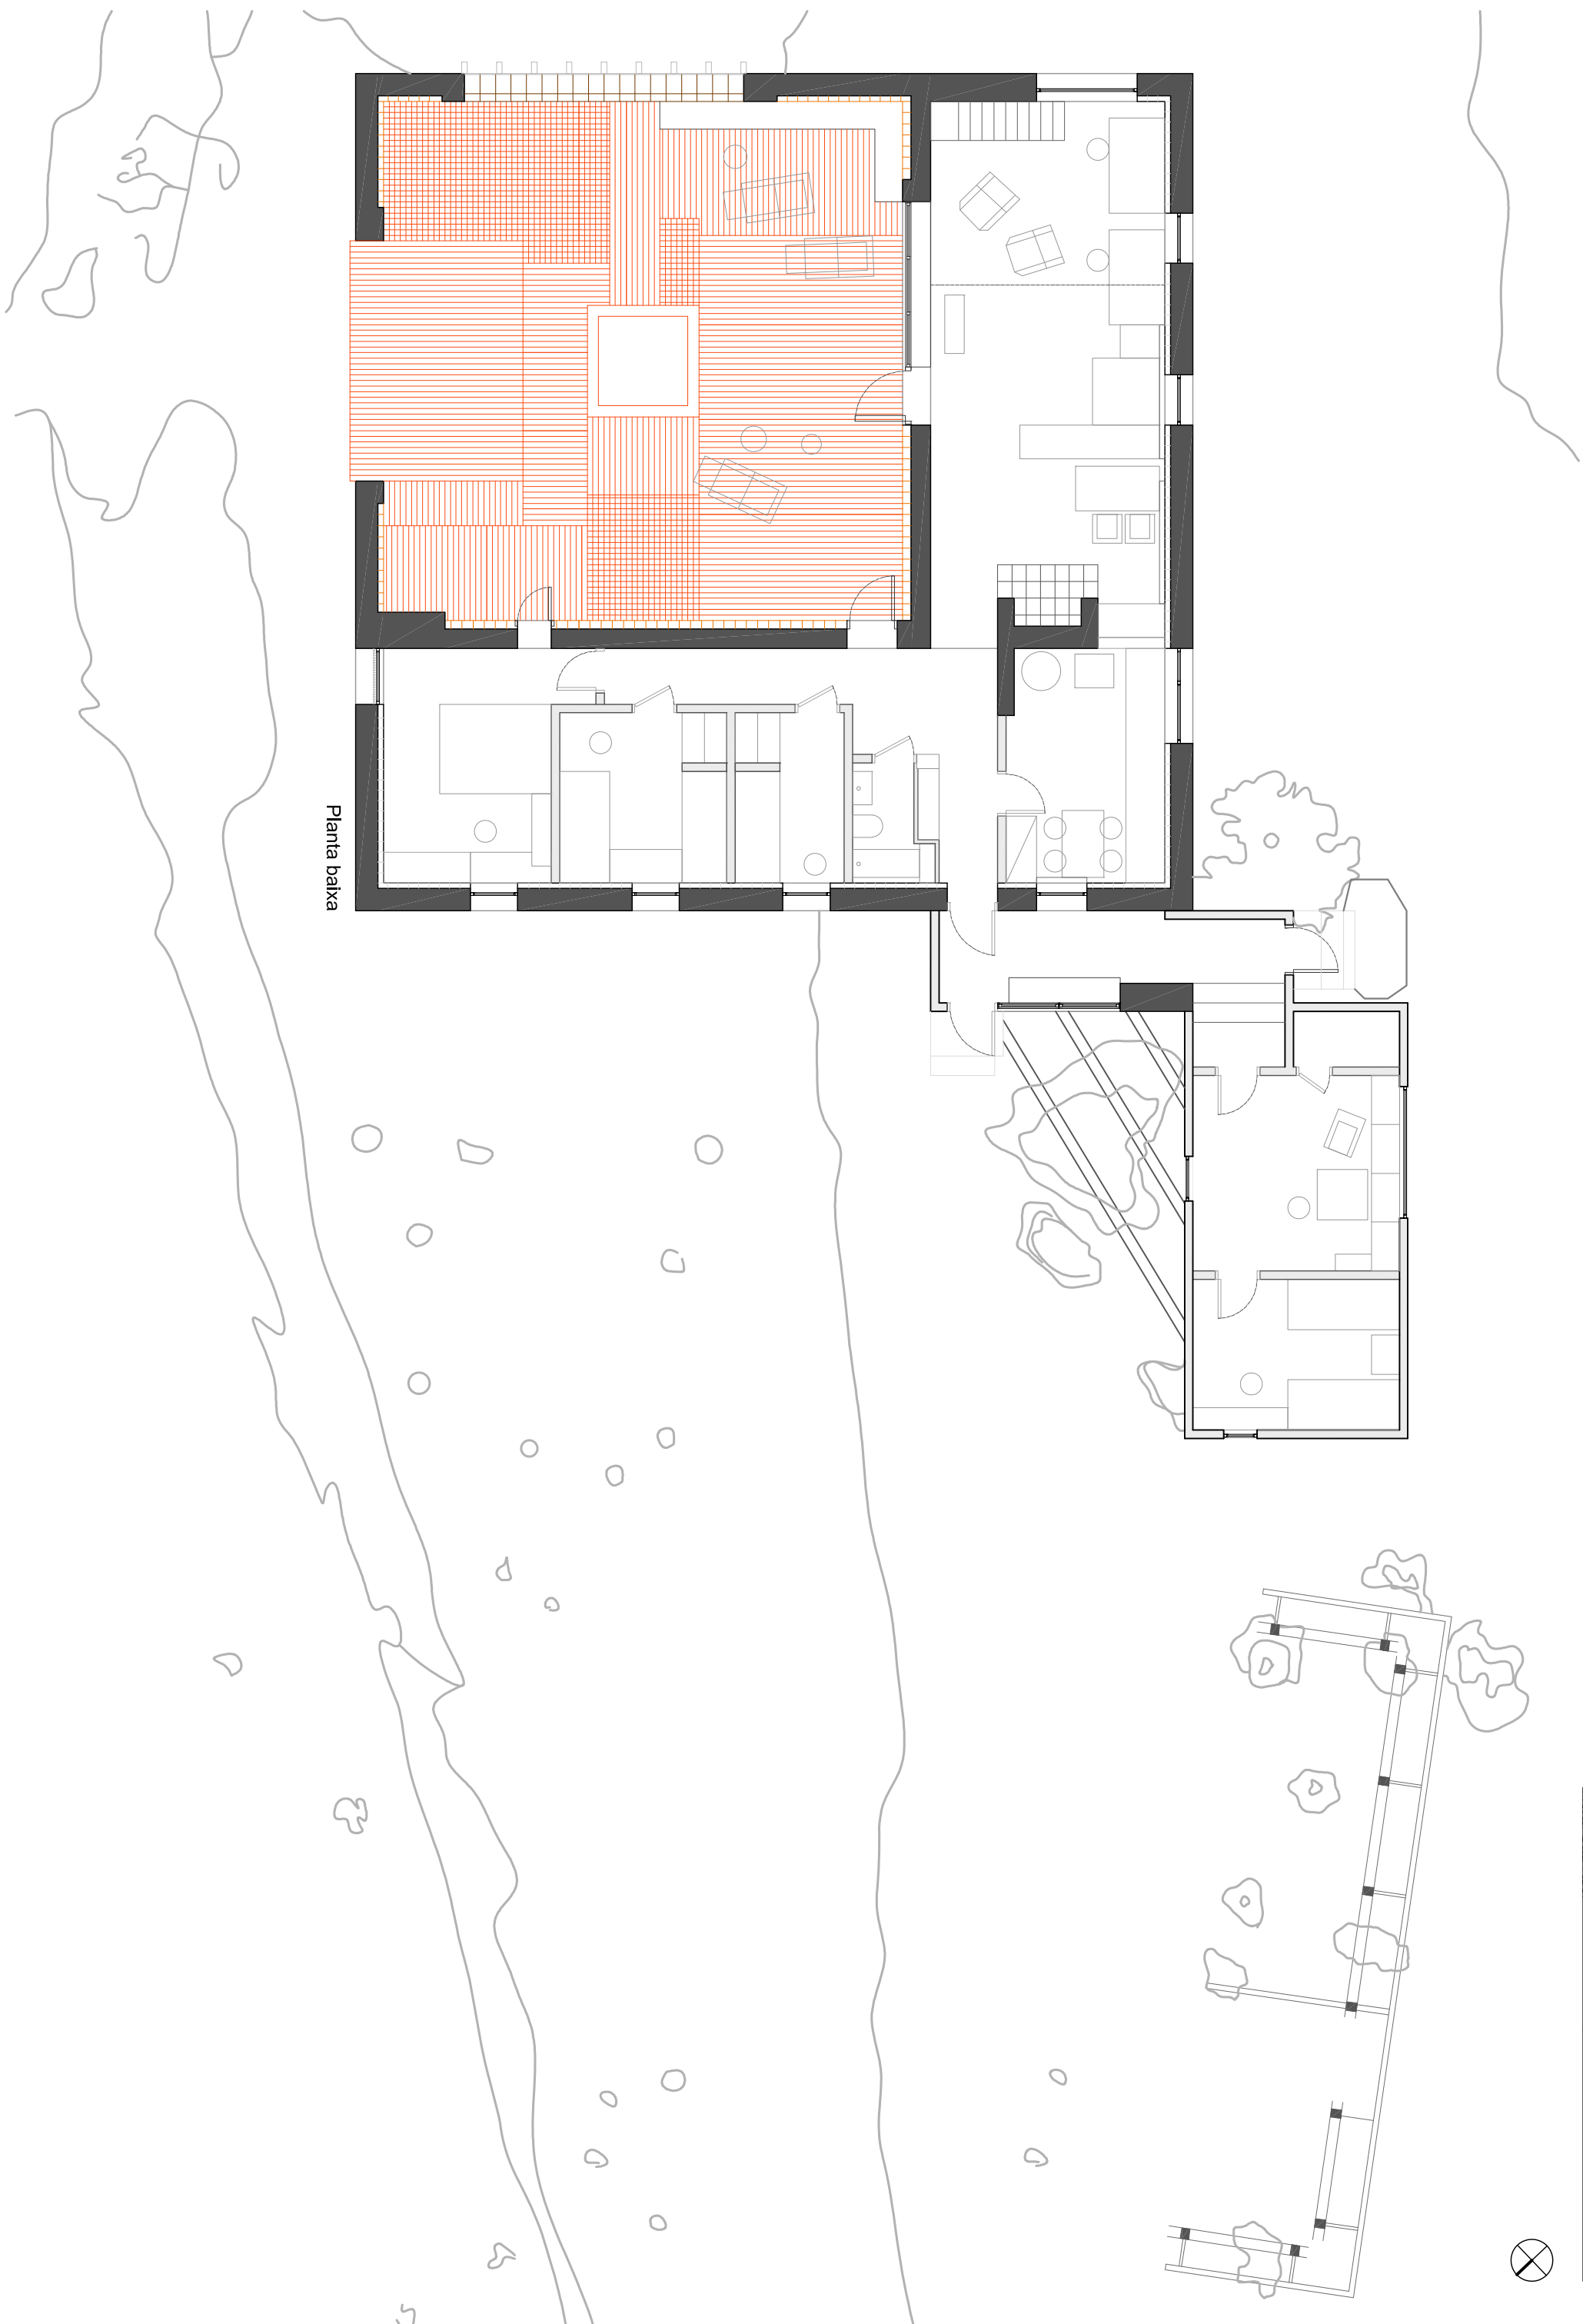


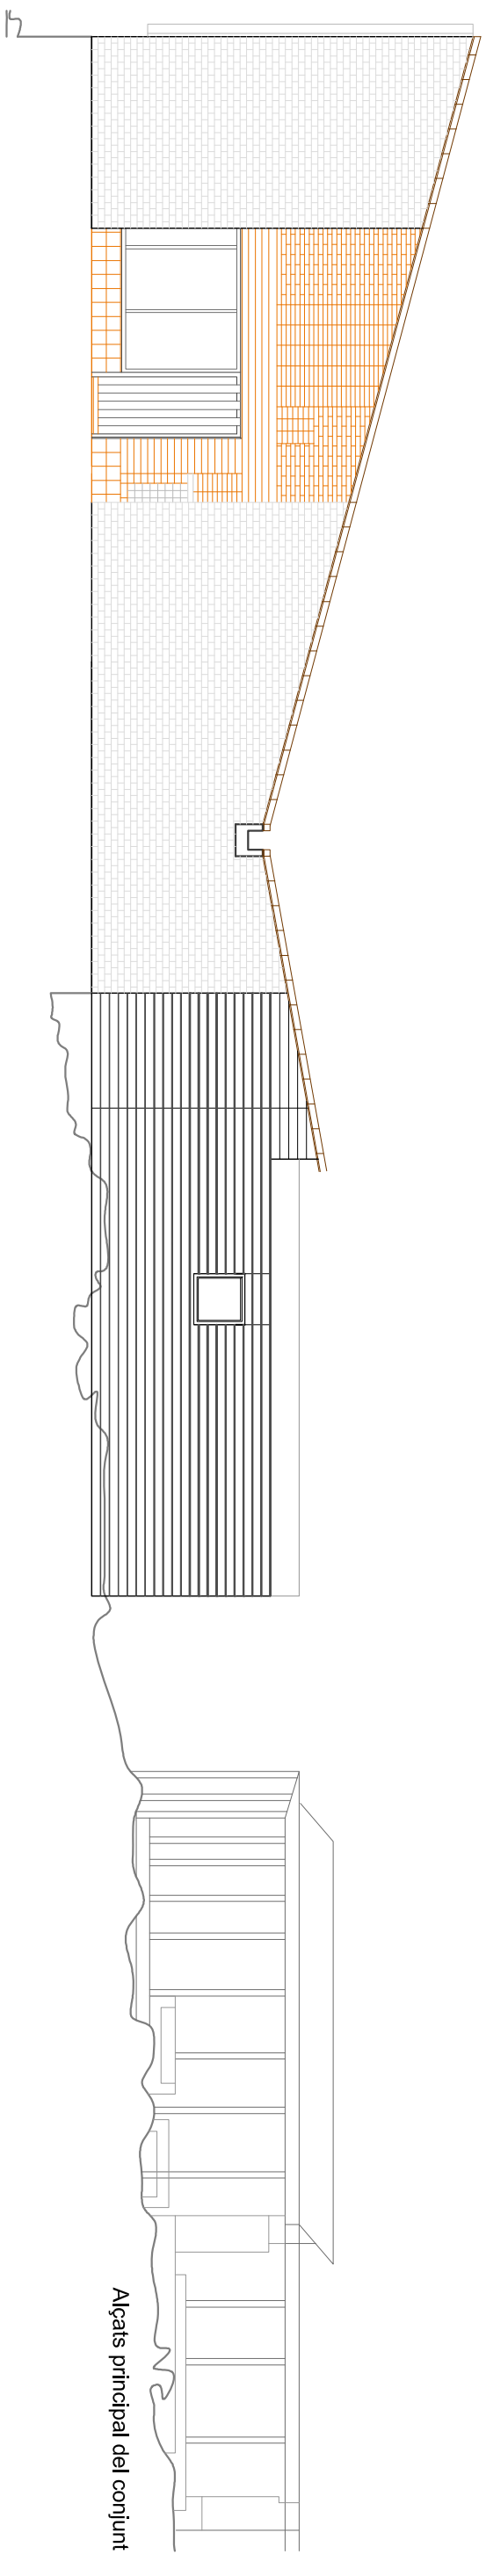

Alçats principal del conjunt

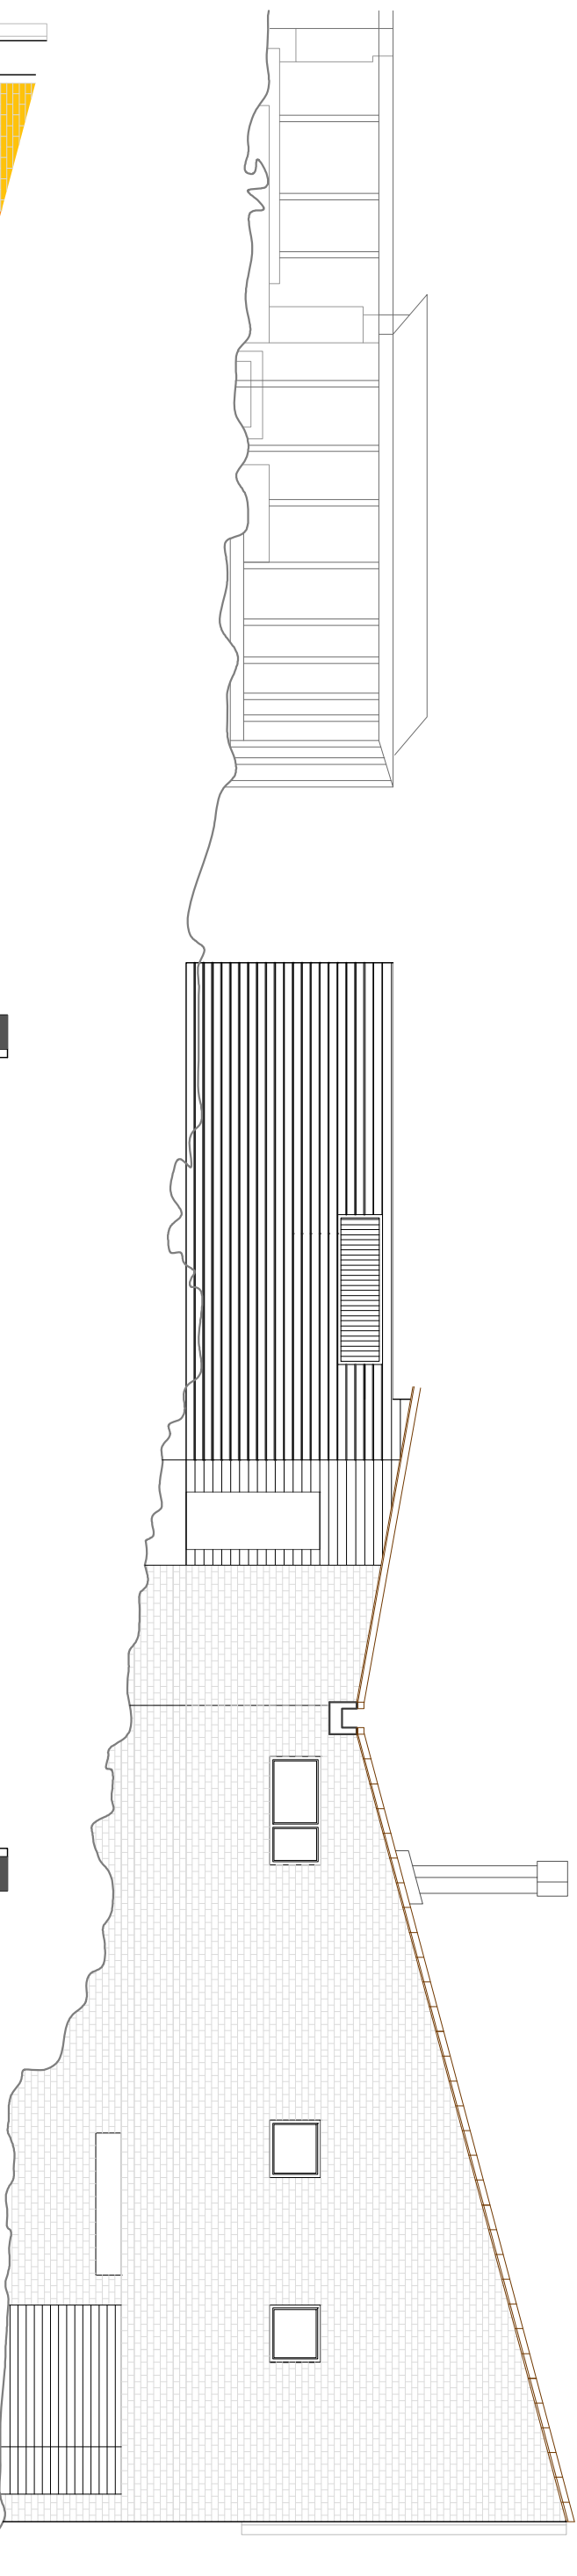

Alçats posterior del conjunt

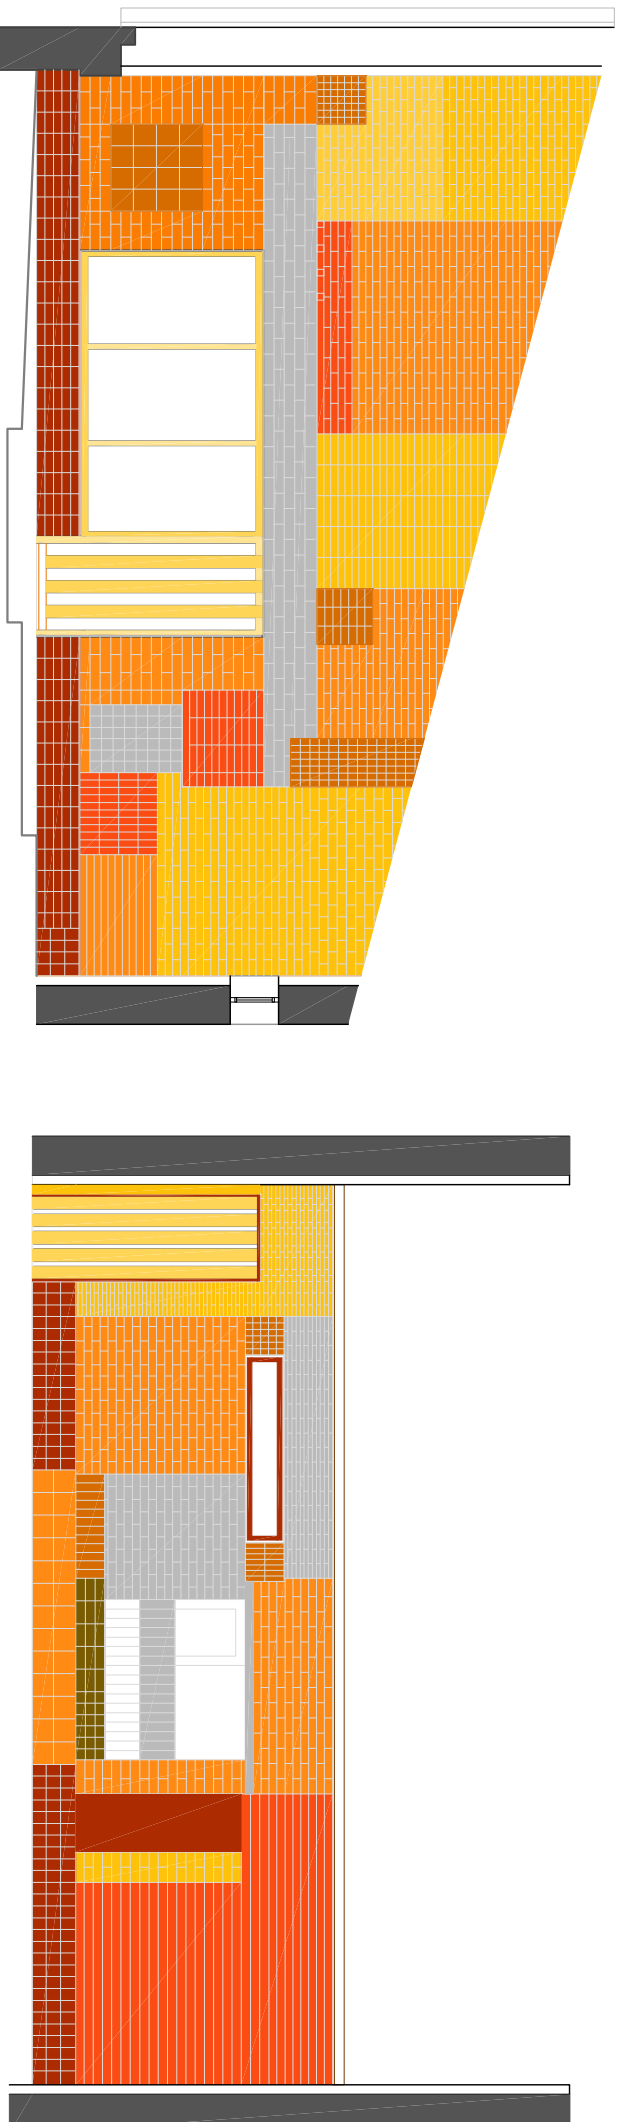

Compositió de façanes

