

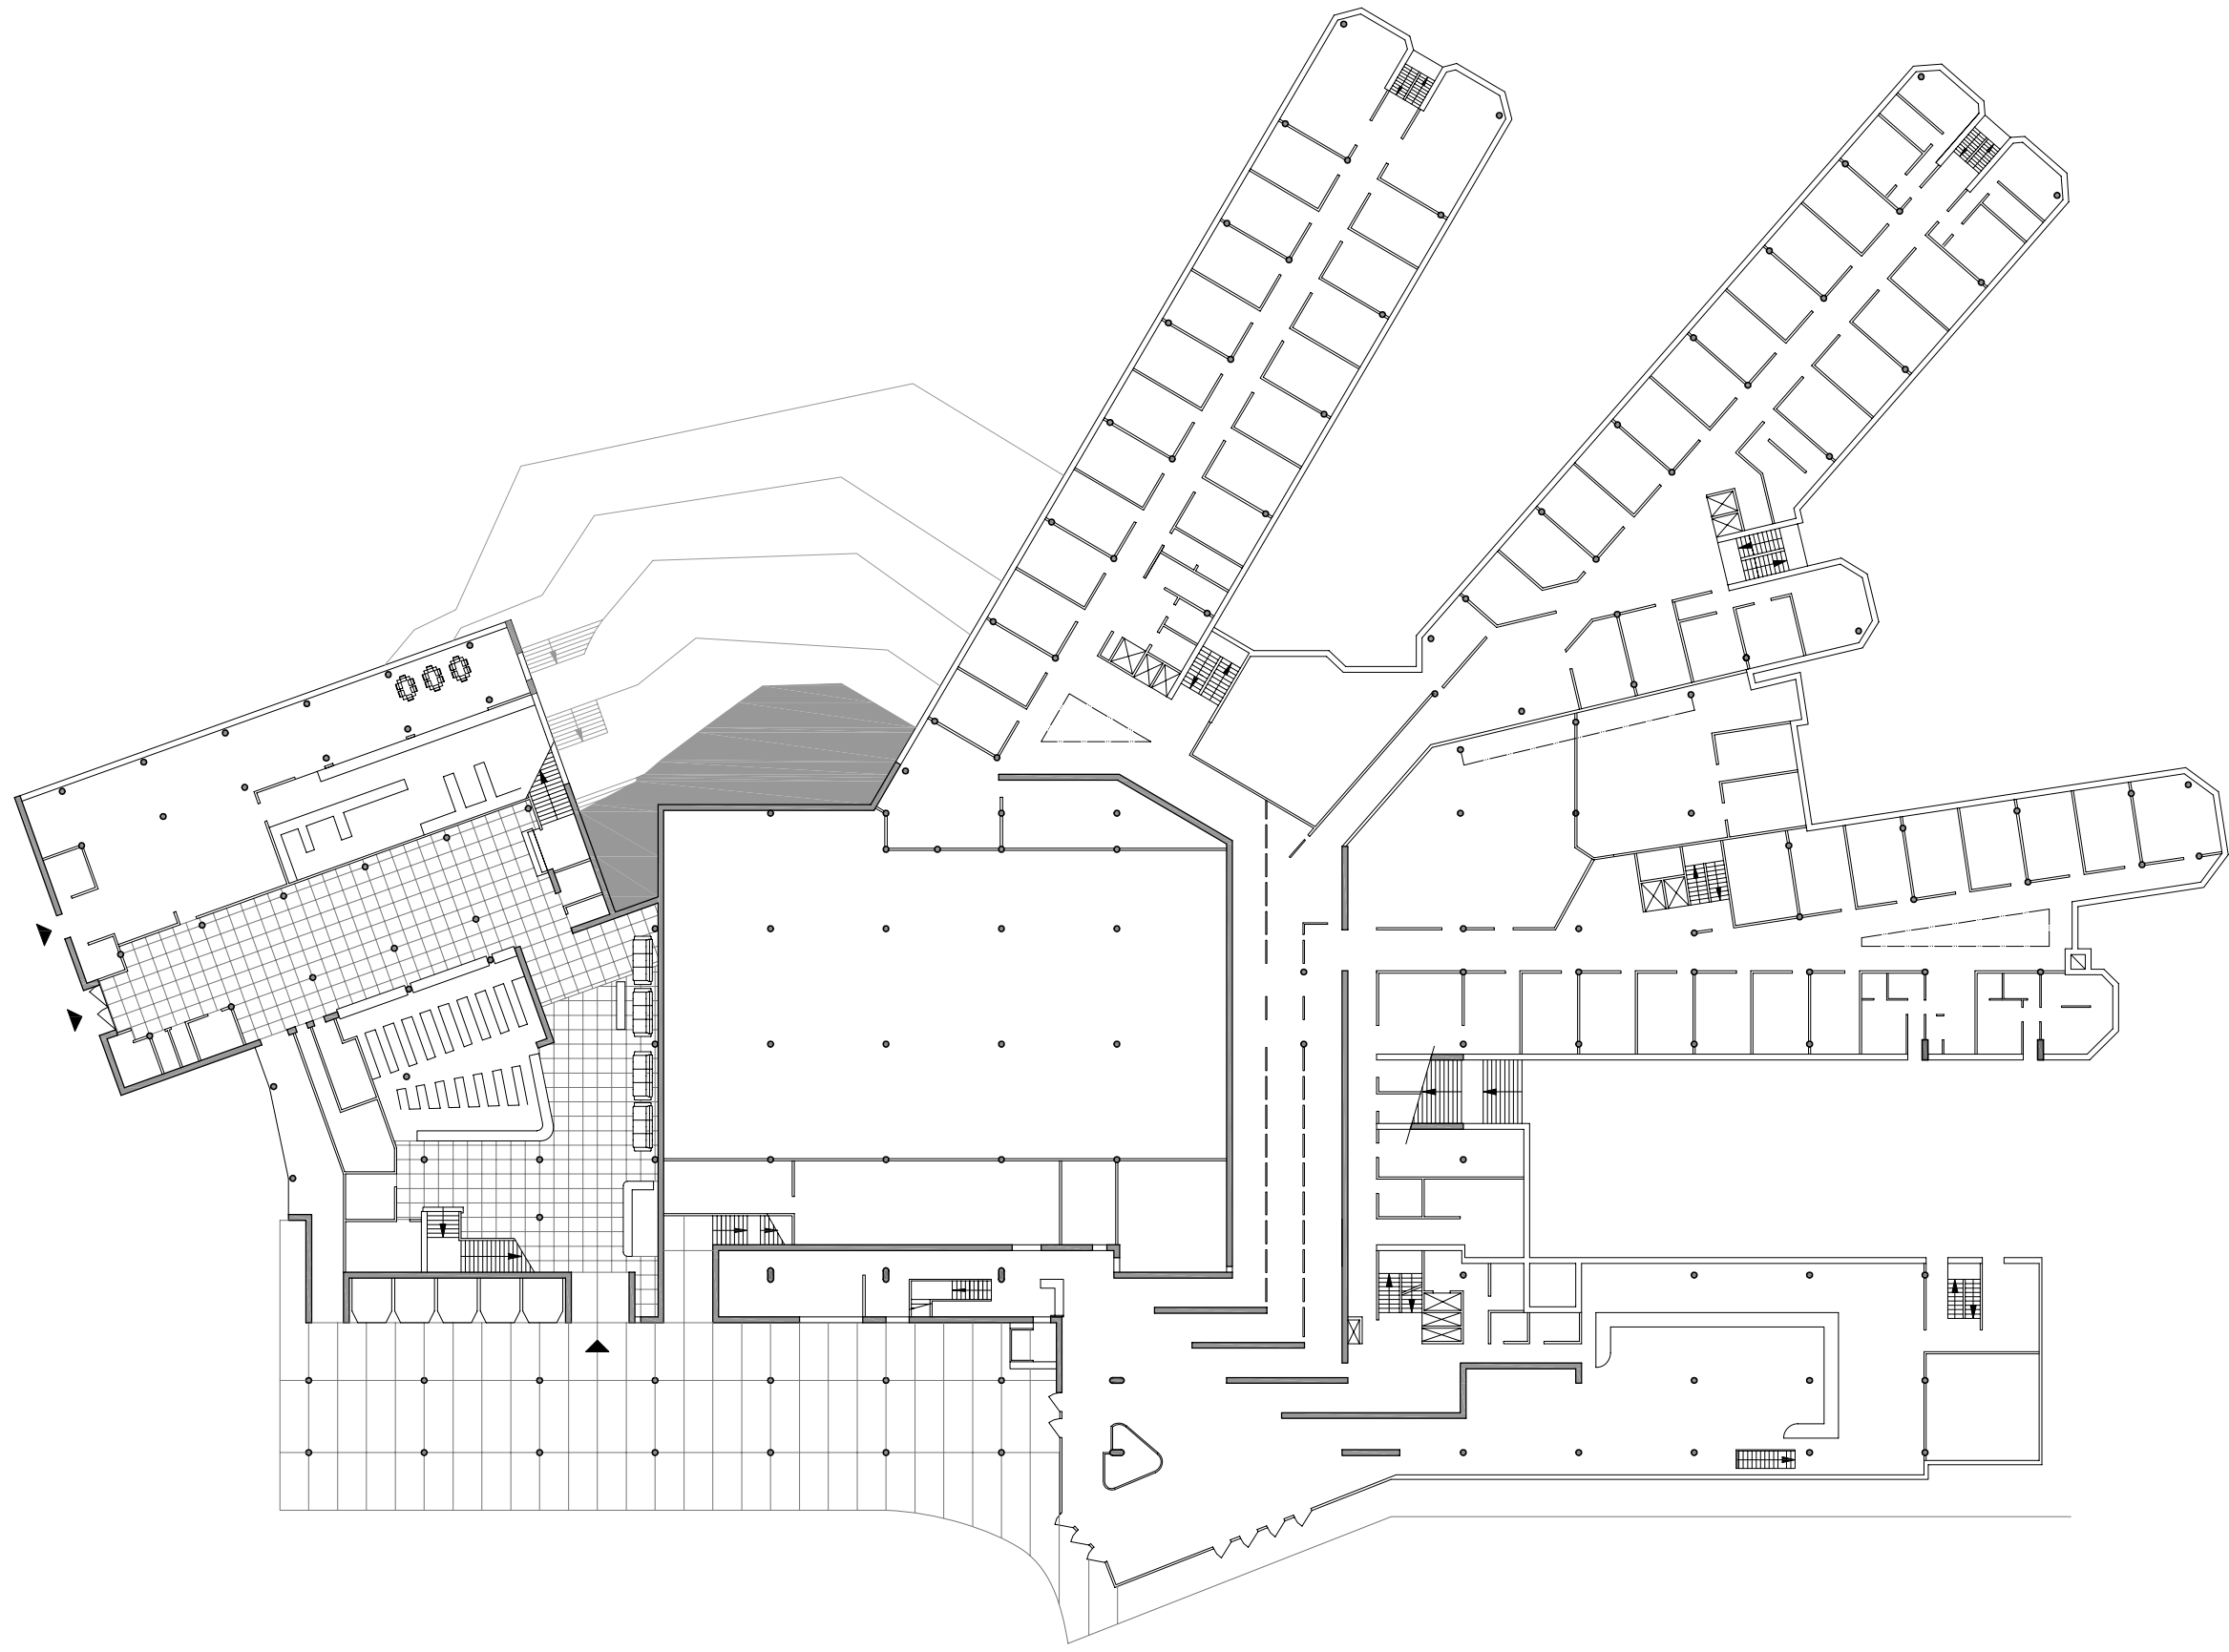
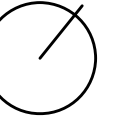




Emplaçament

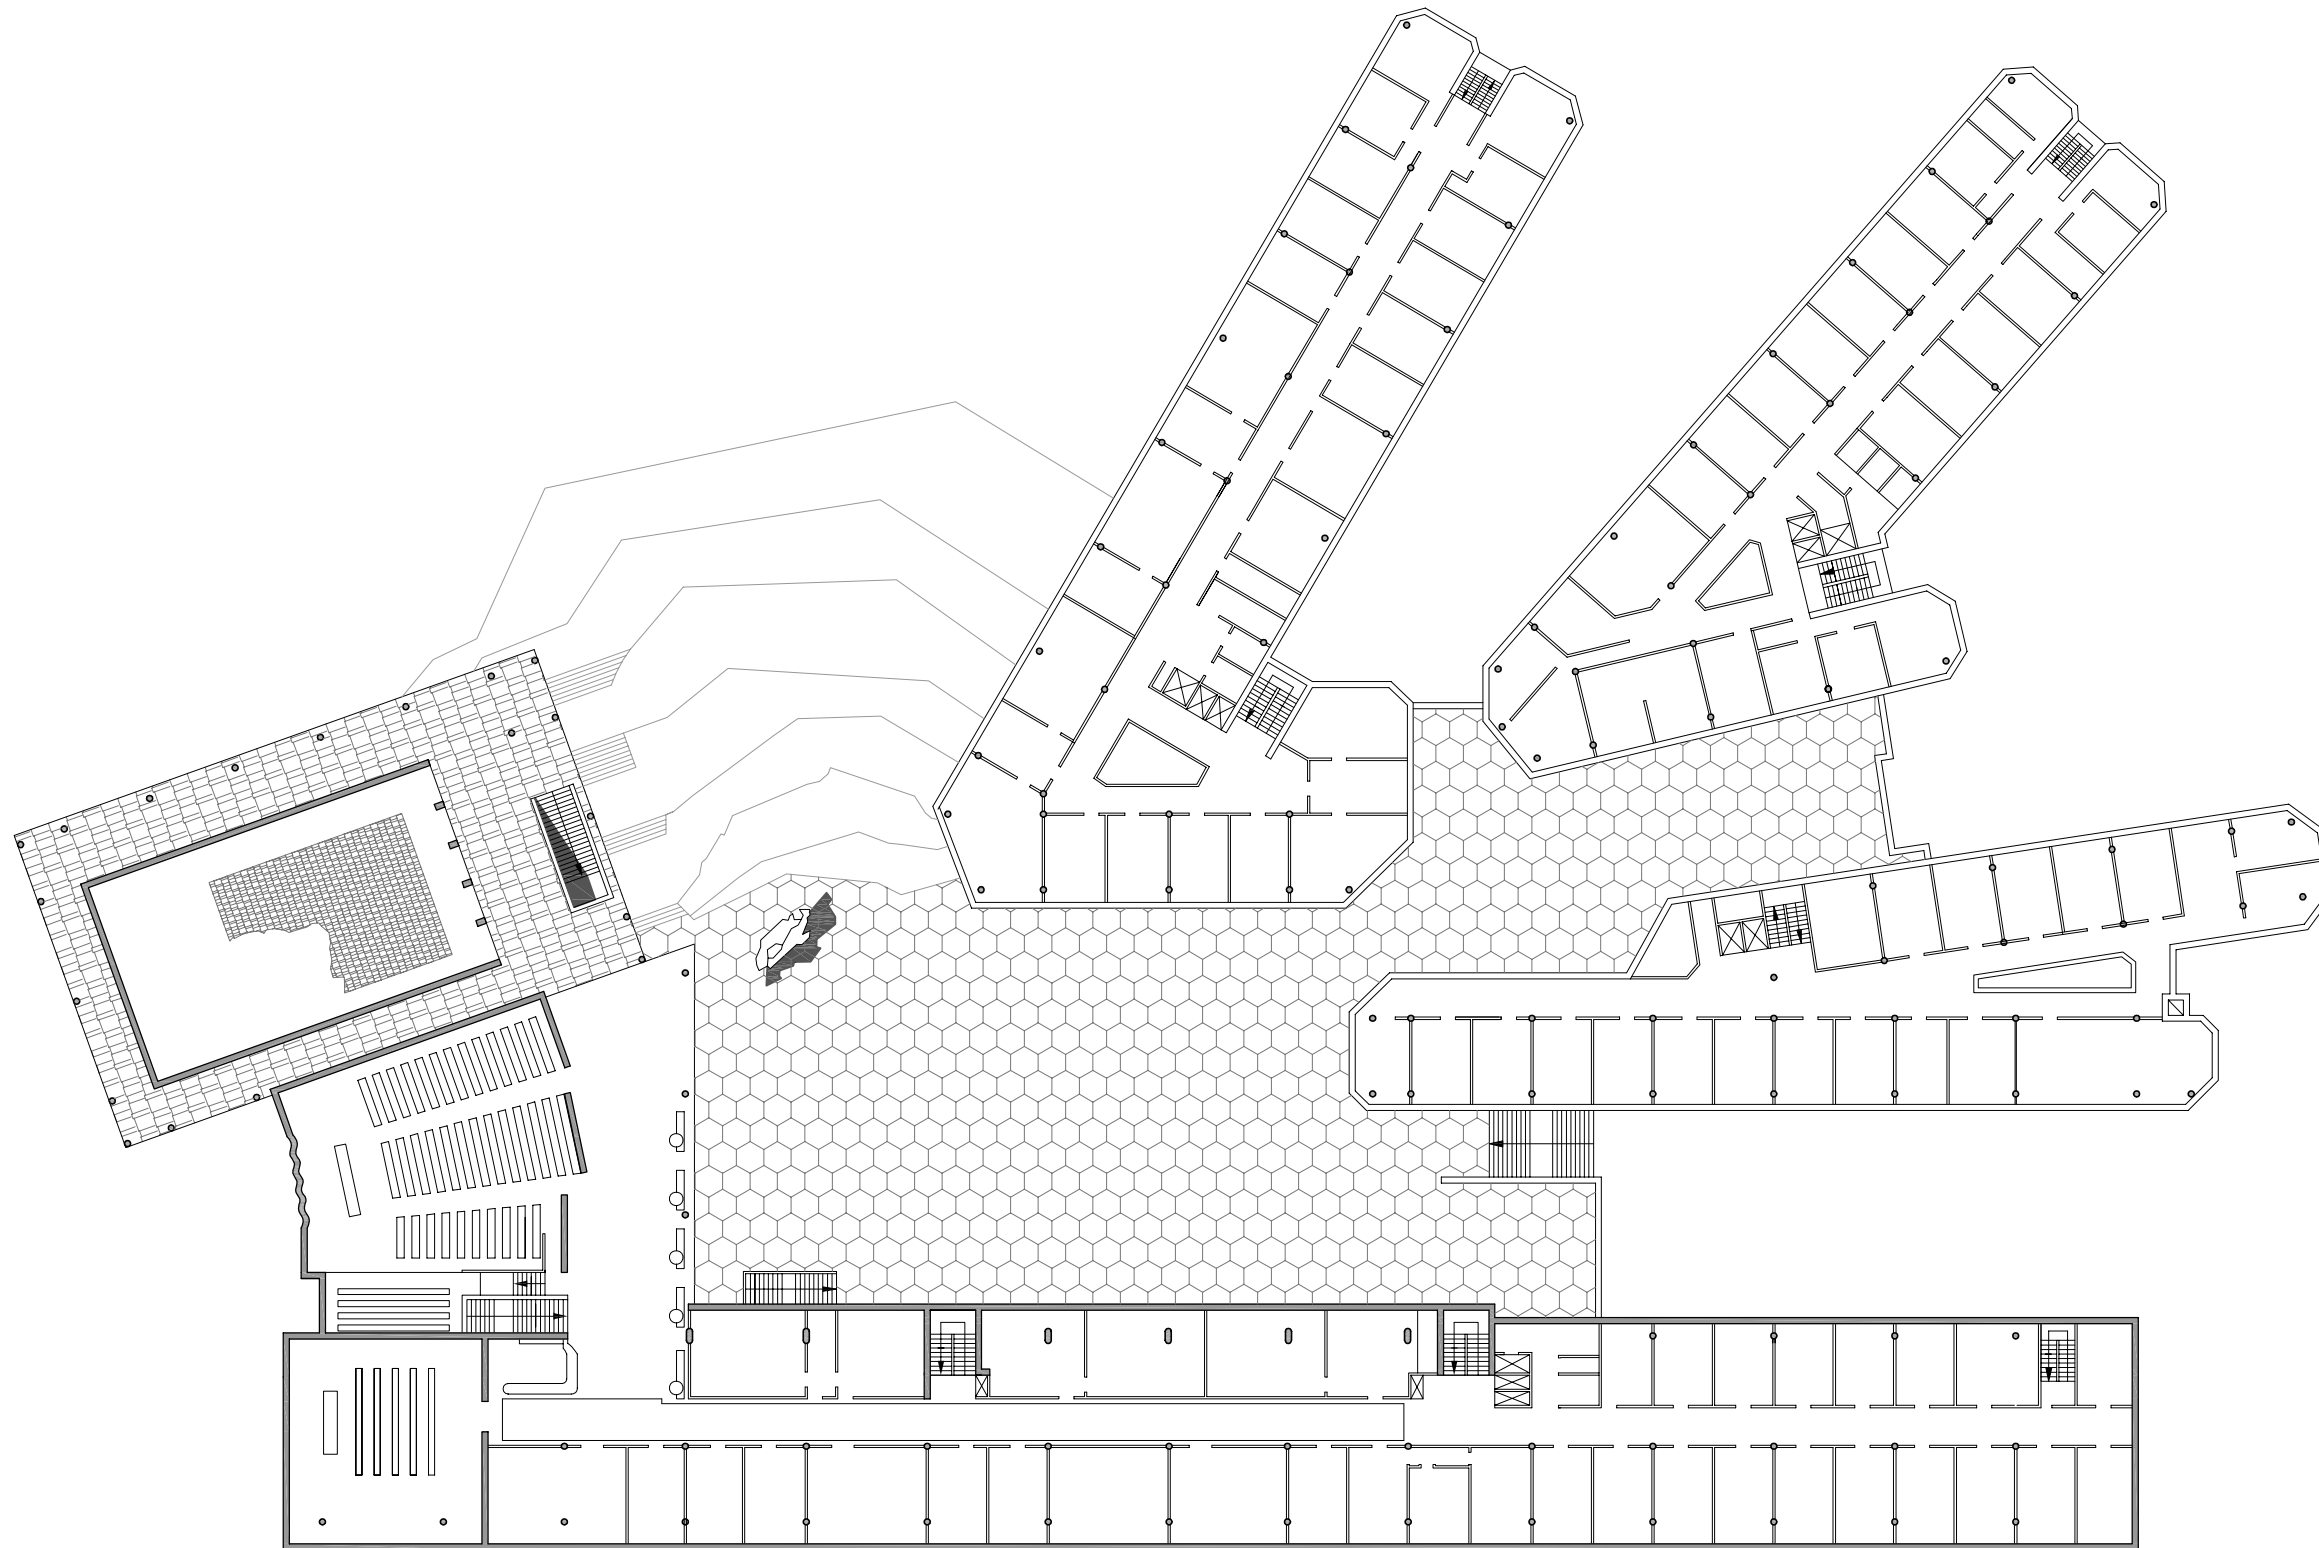


Planta Baixa

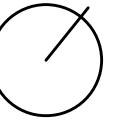


Planta Primera

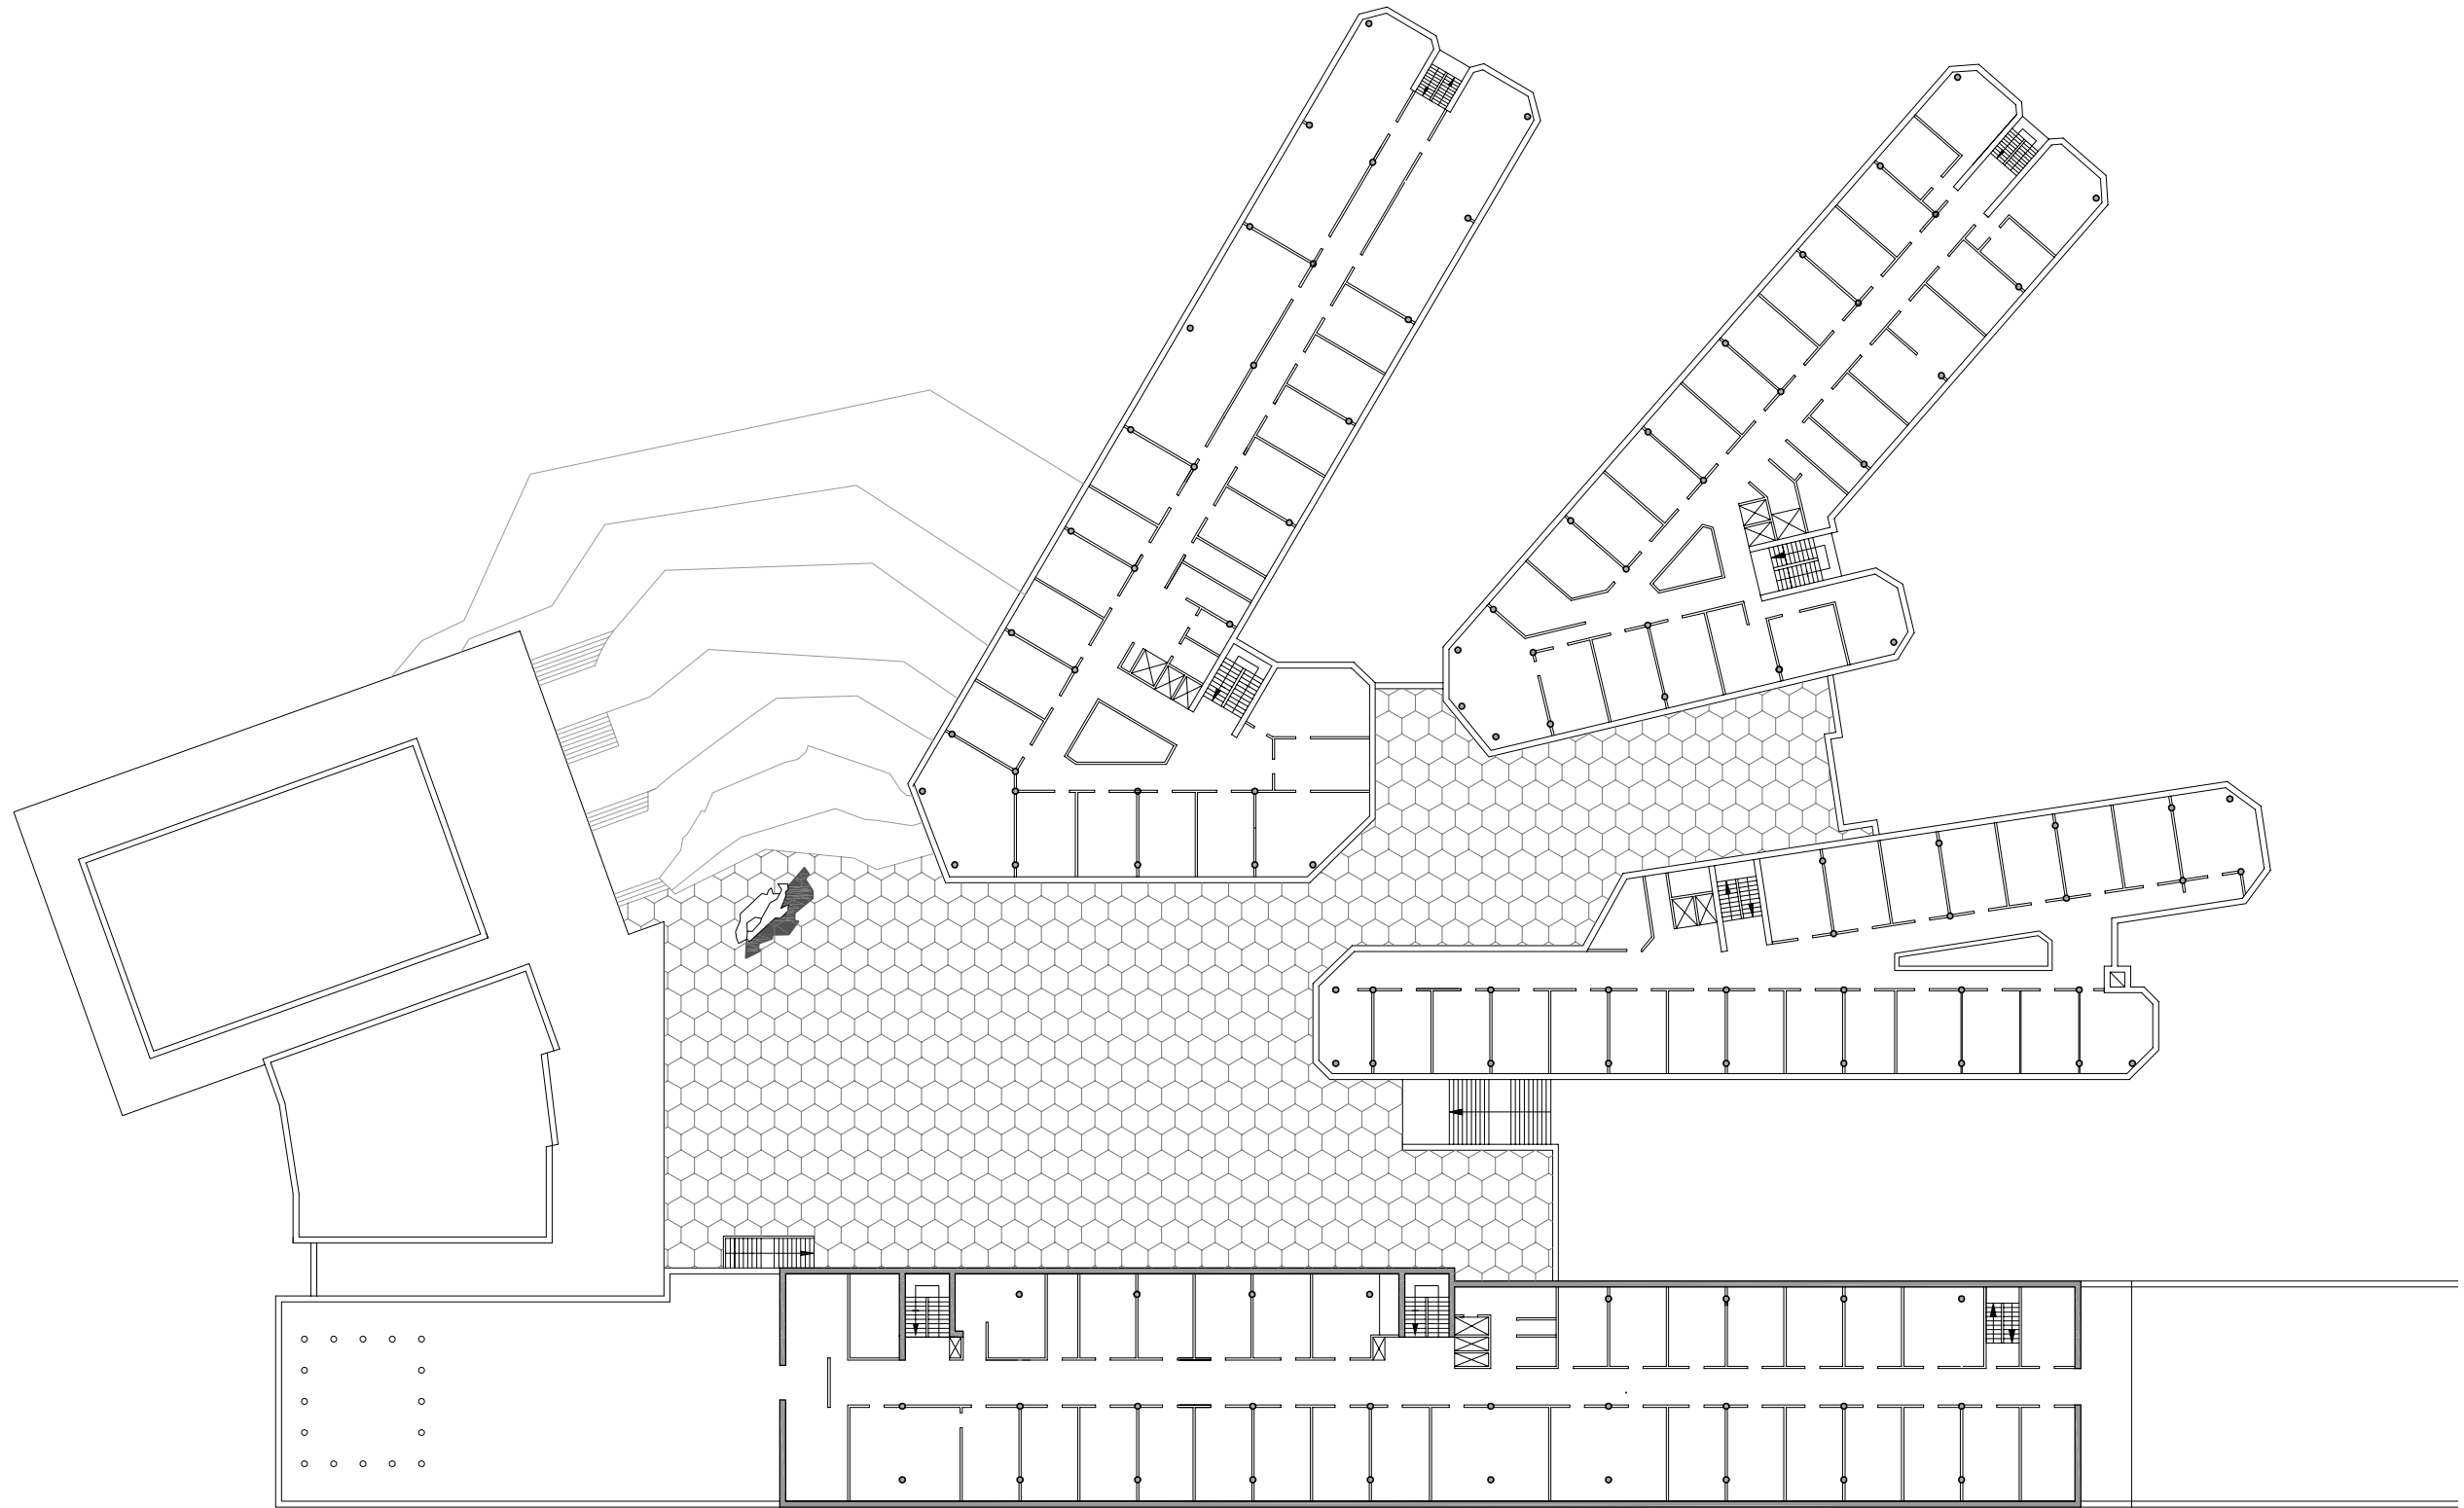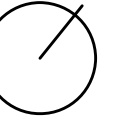


Planta Segona

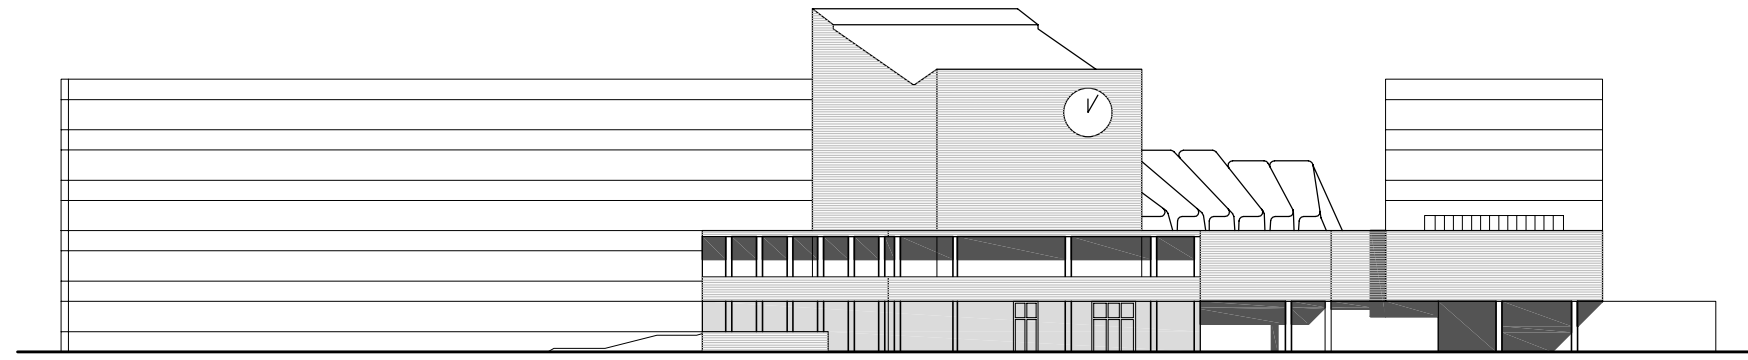


Alçat sud-oest

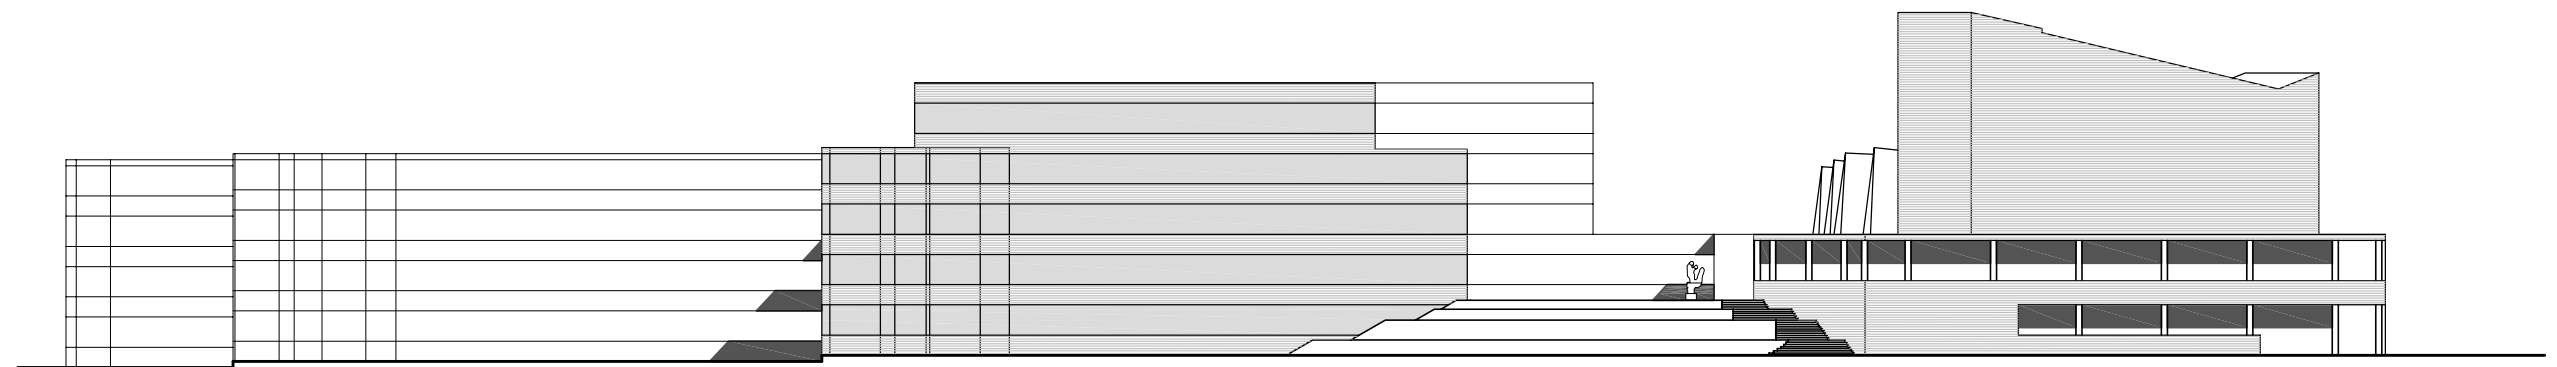



Alçat nord-oest

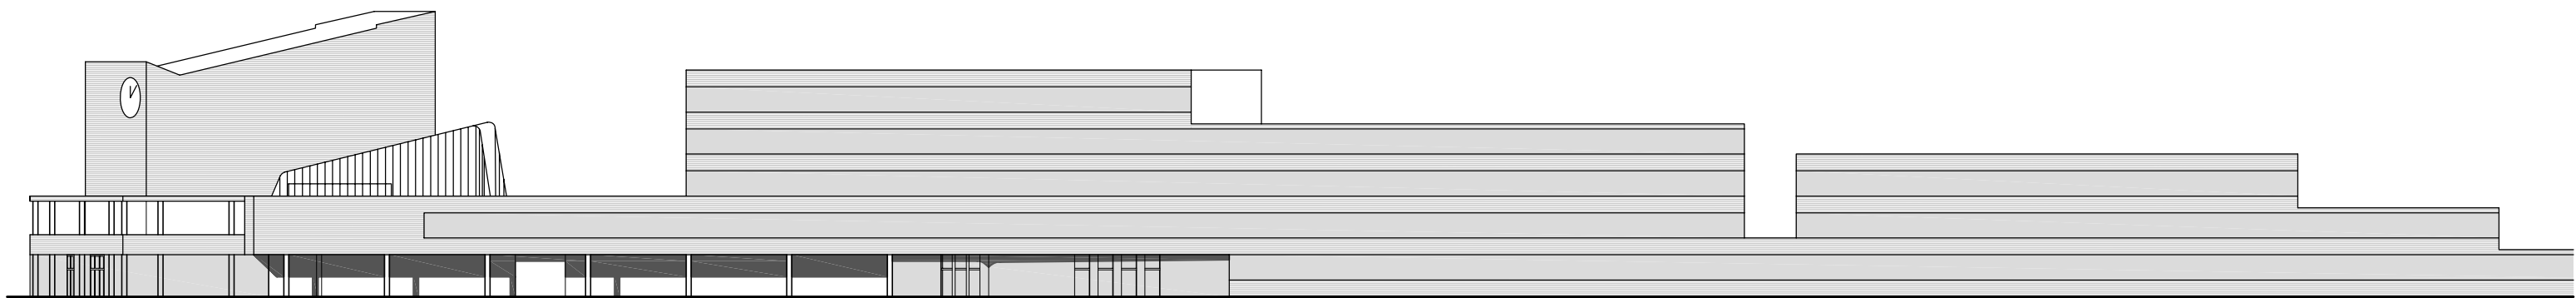


Alçat sud-est

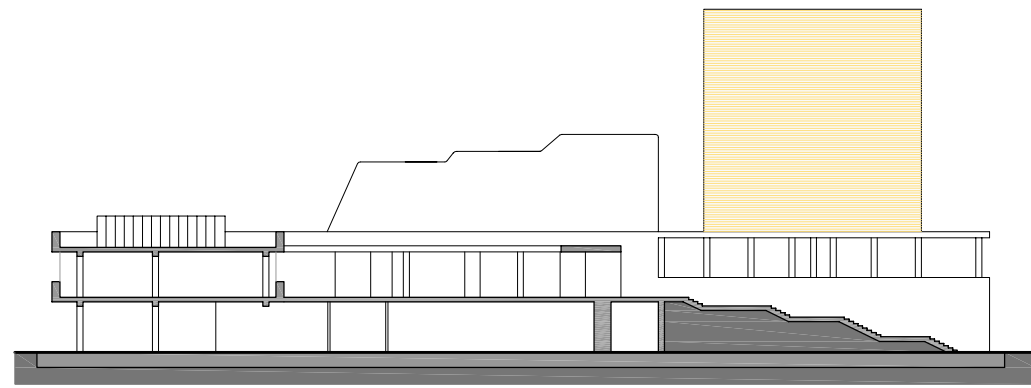

Secció A-A'

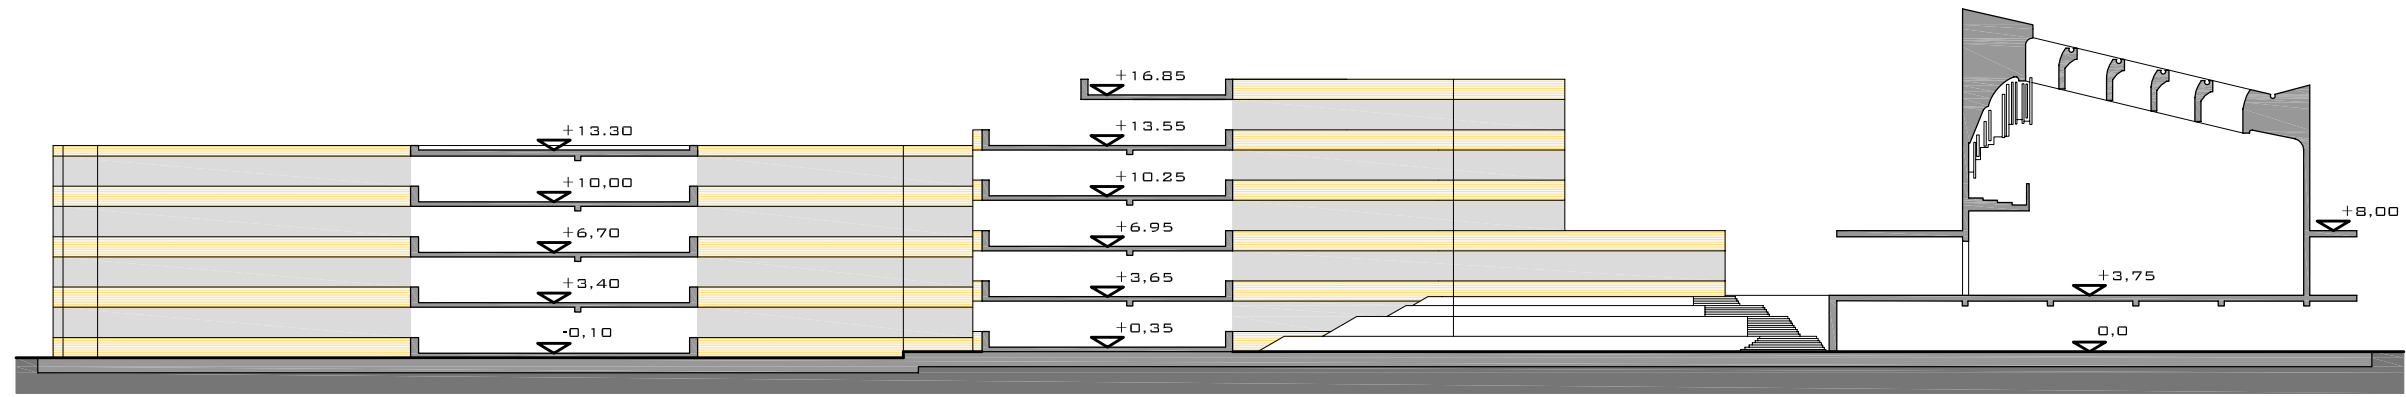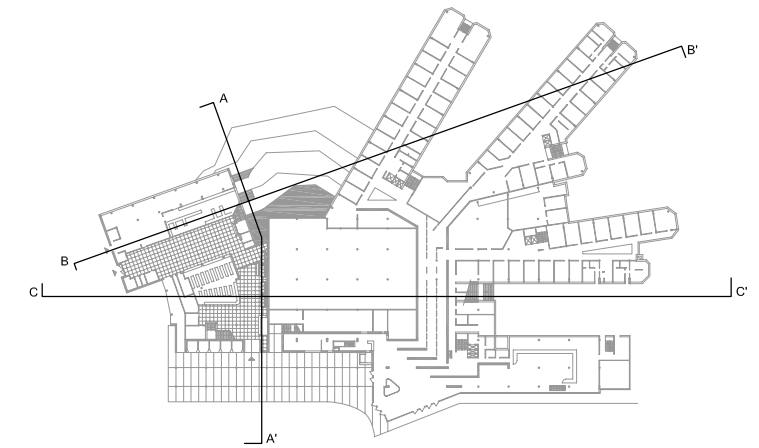

Secció B-B'

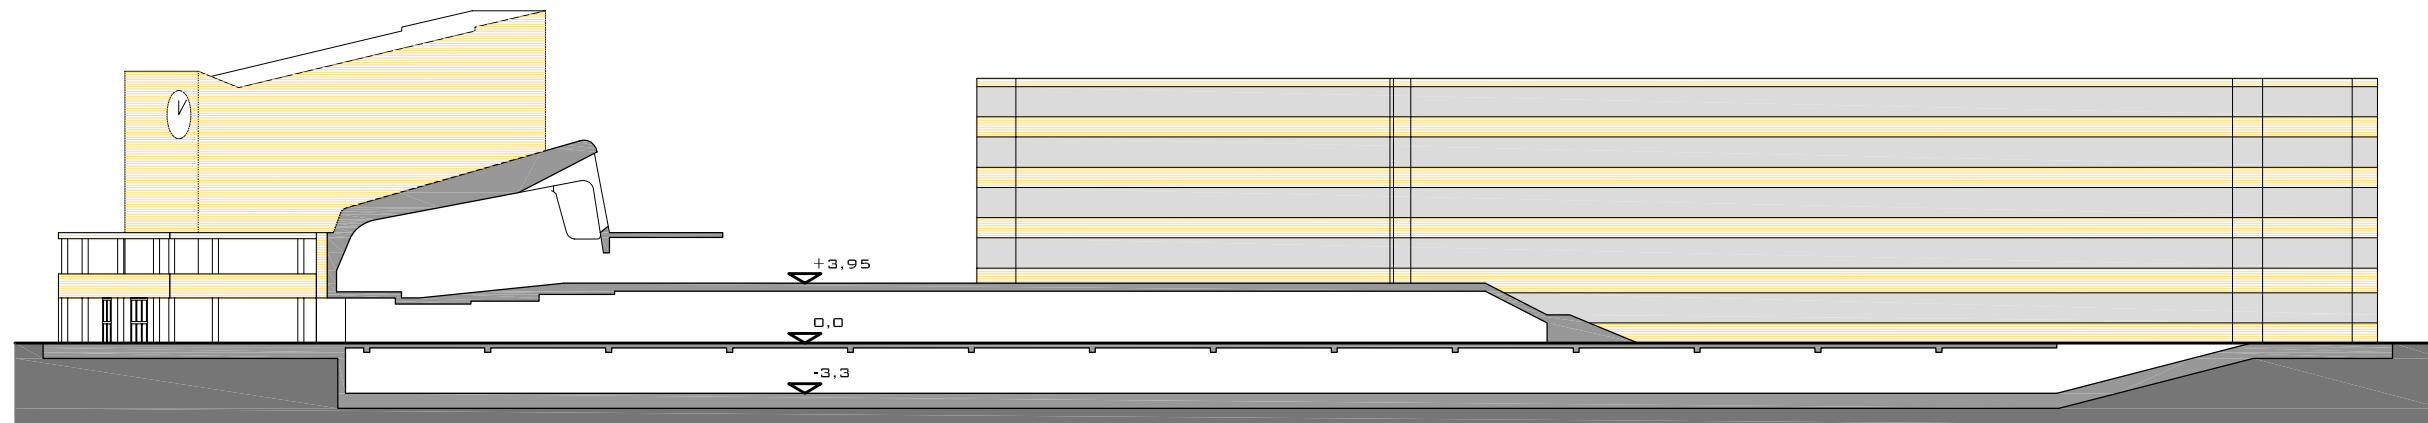

Secció C-C'