




Planta baixa

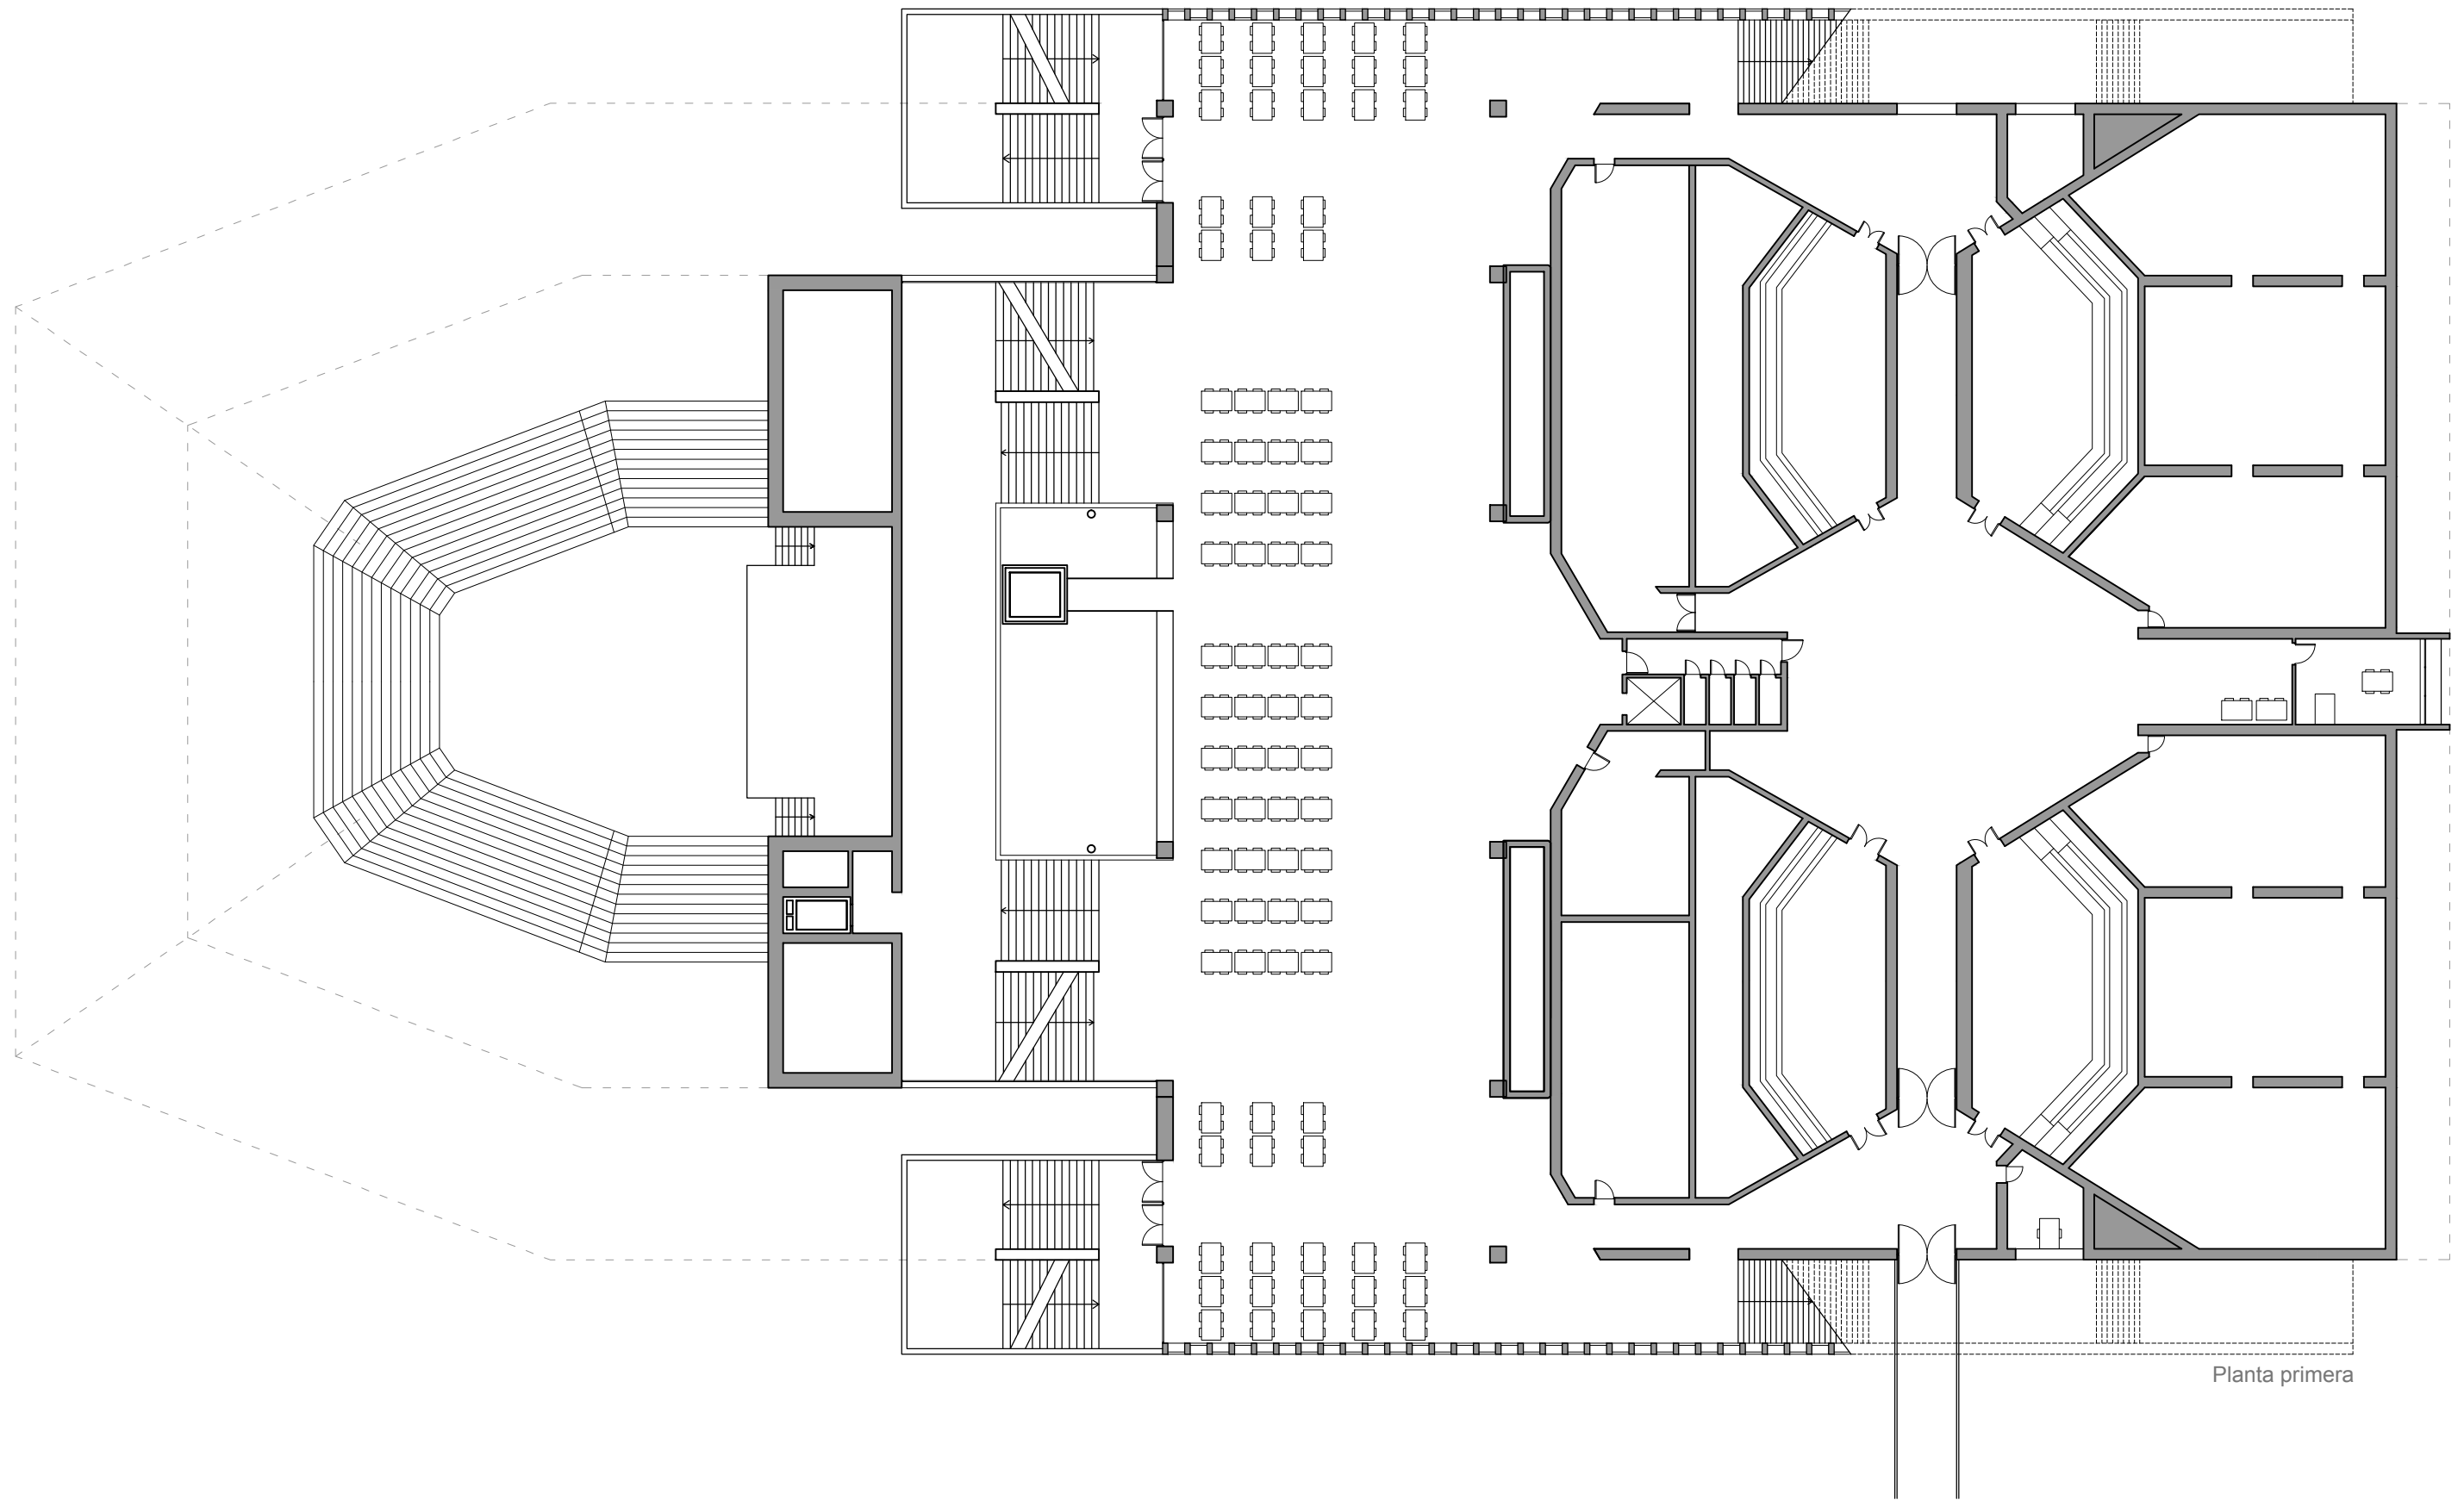


Planta primera

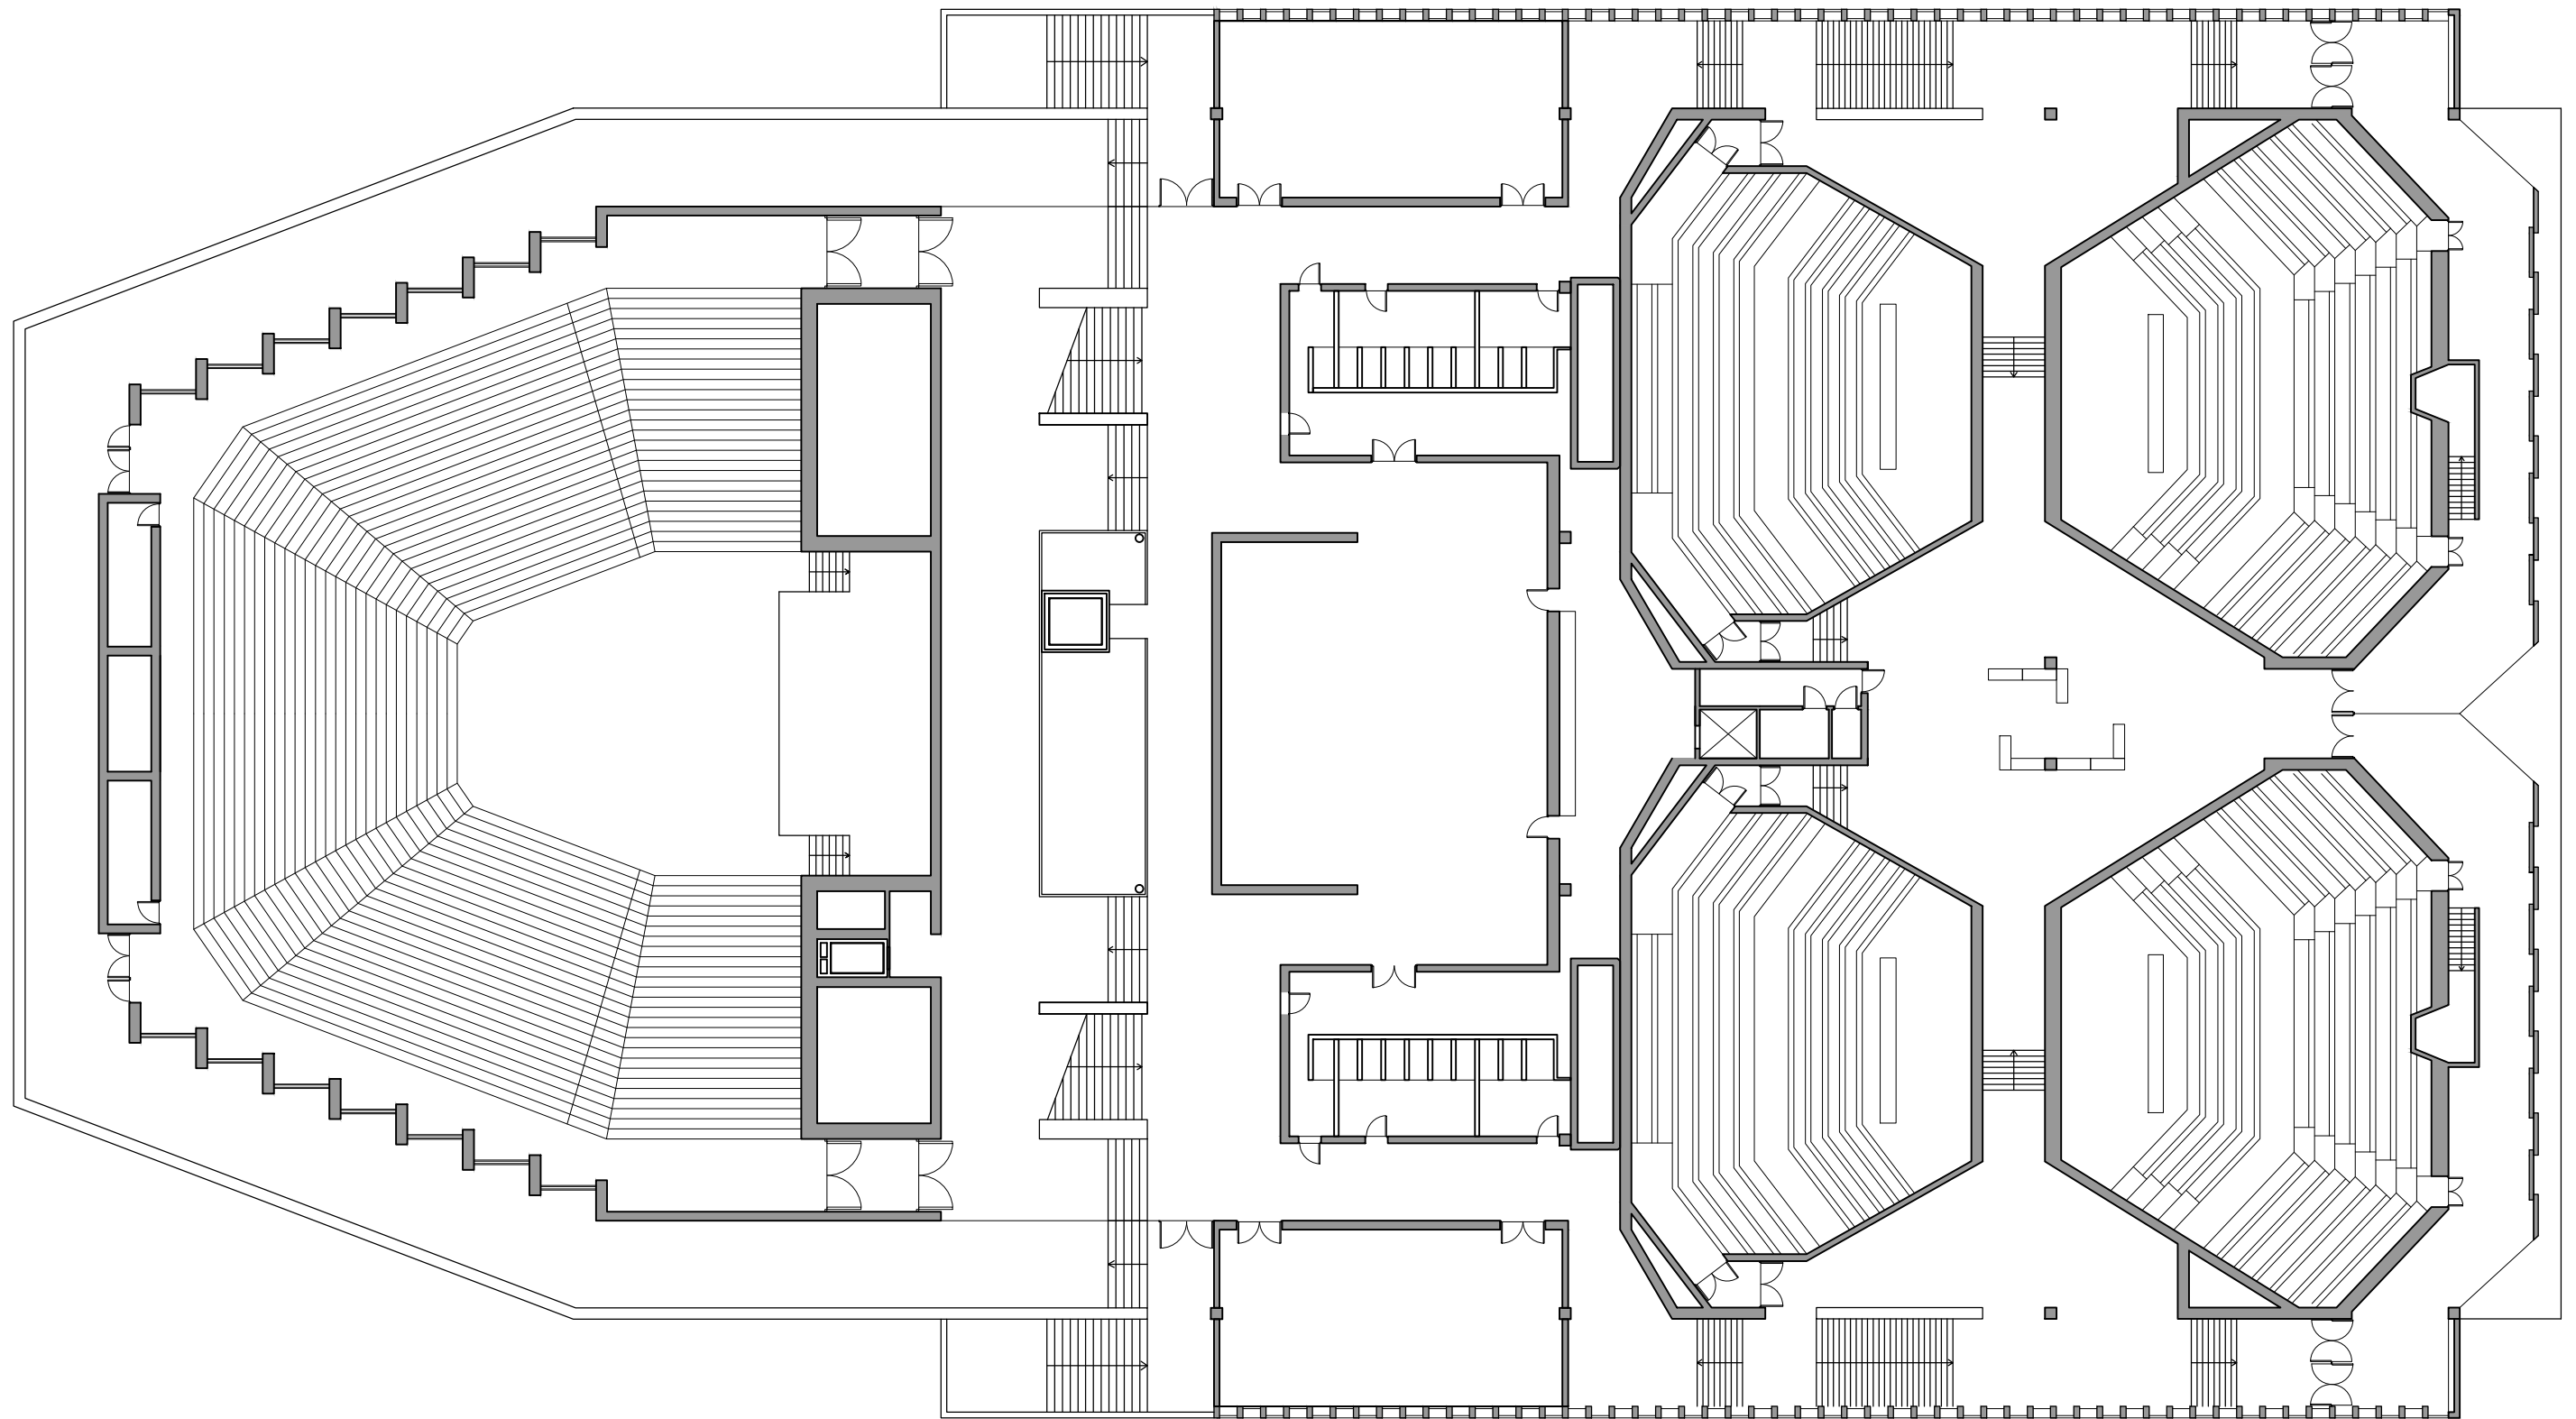



Planta segona

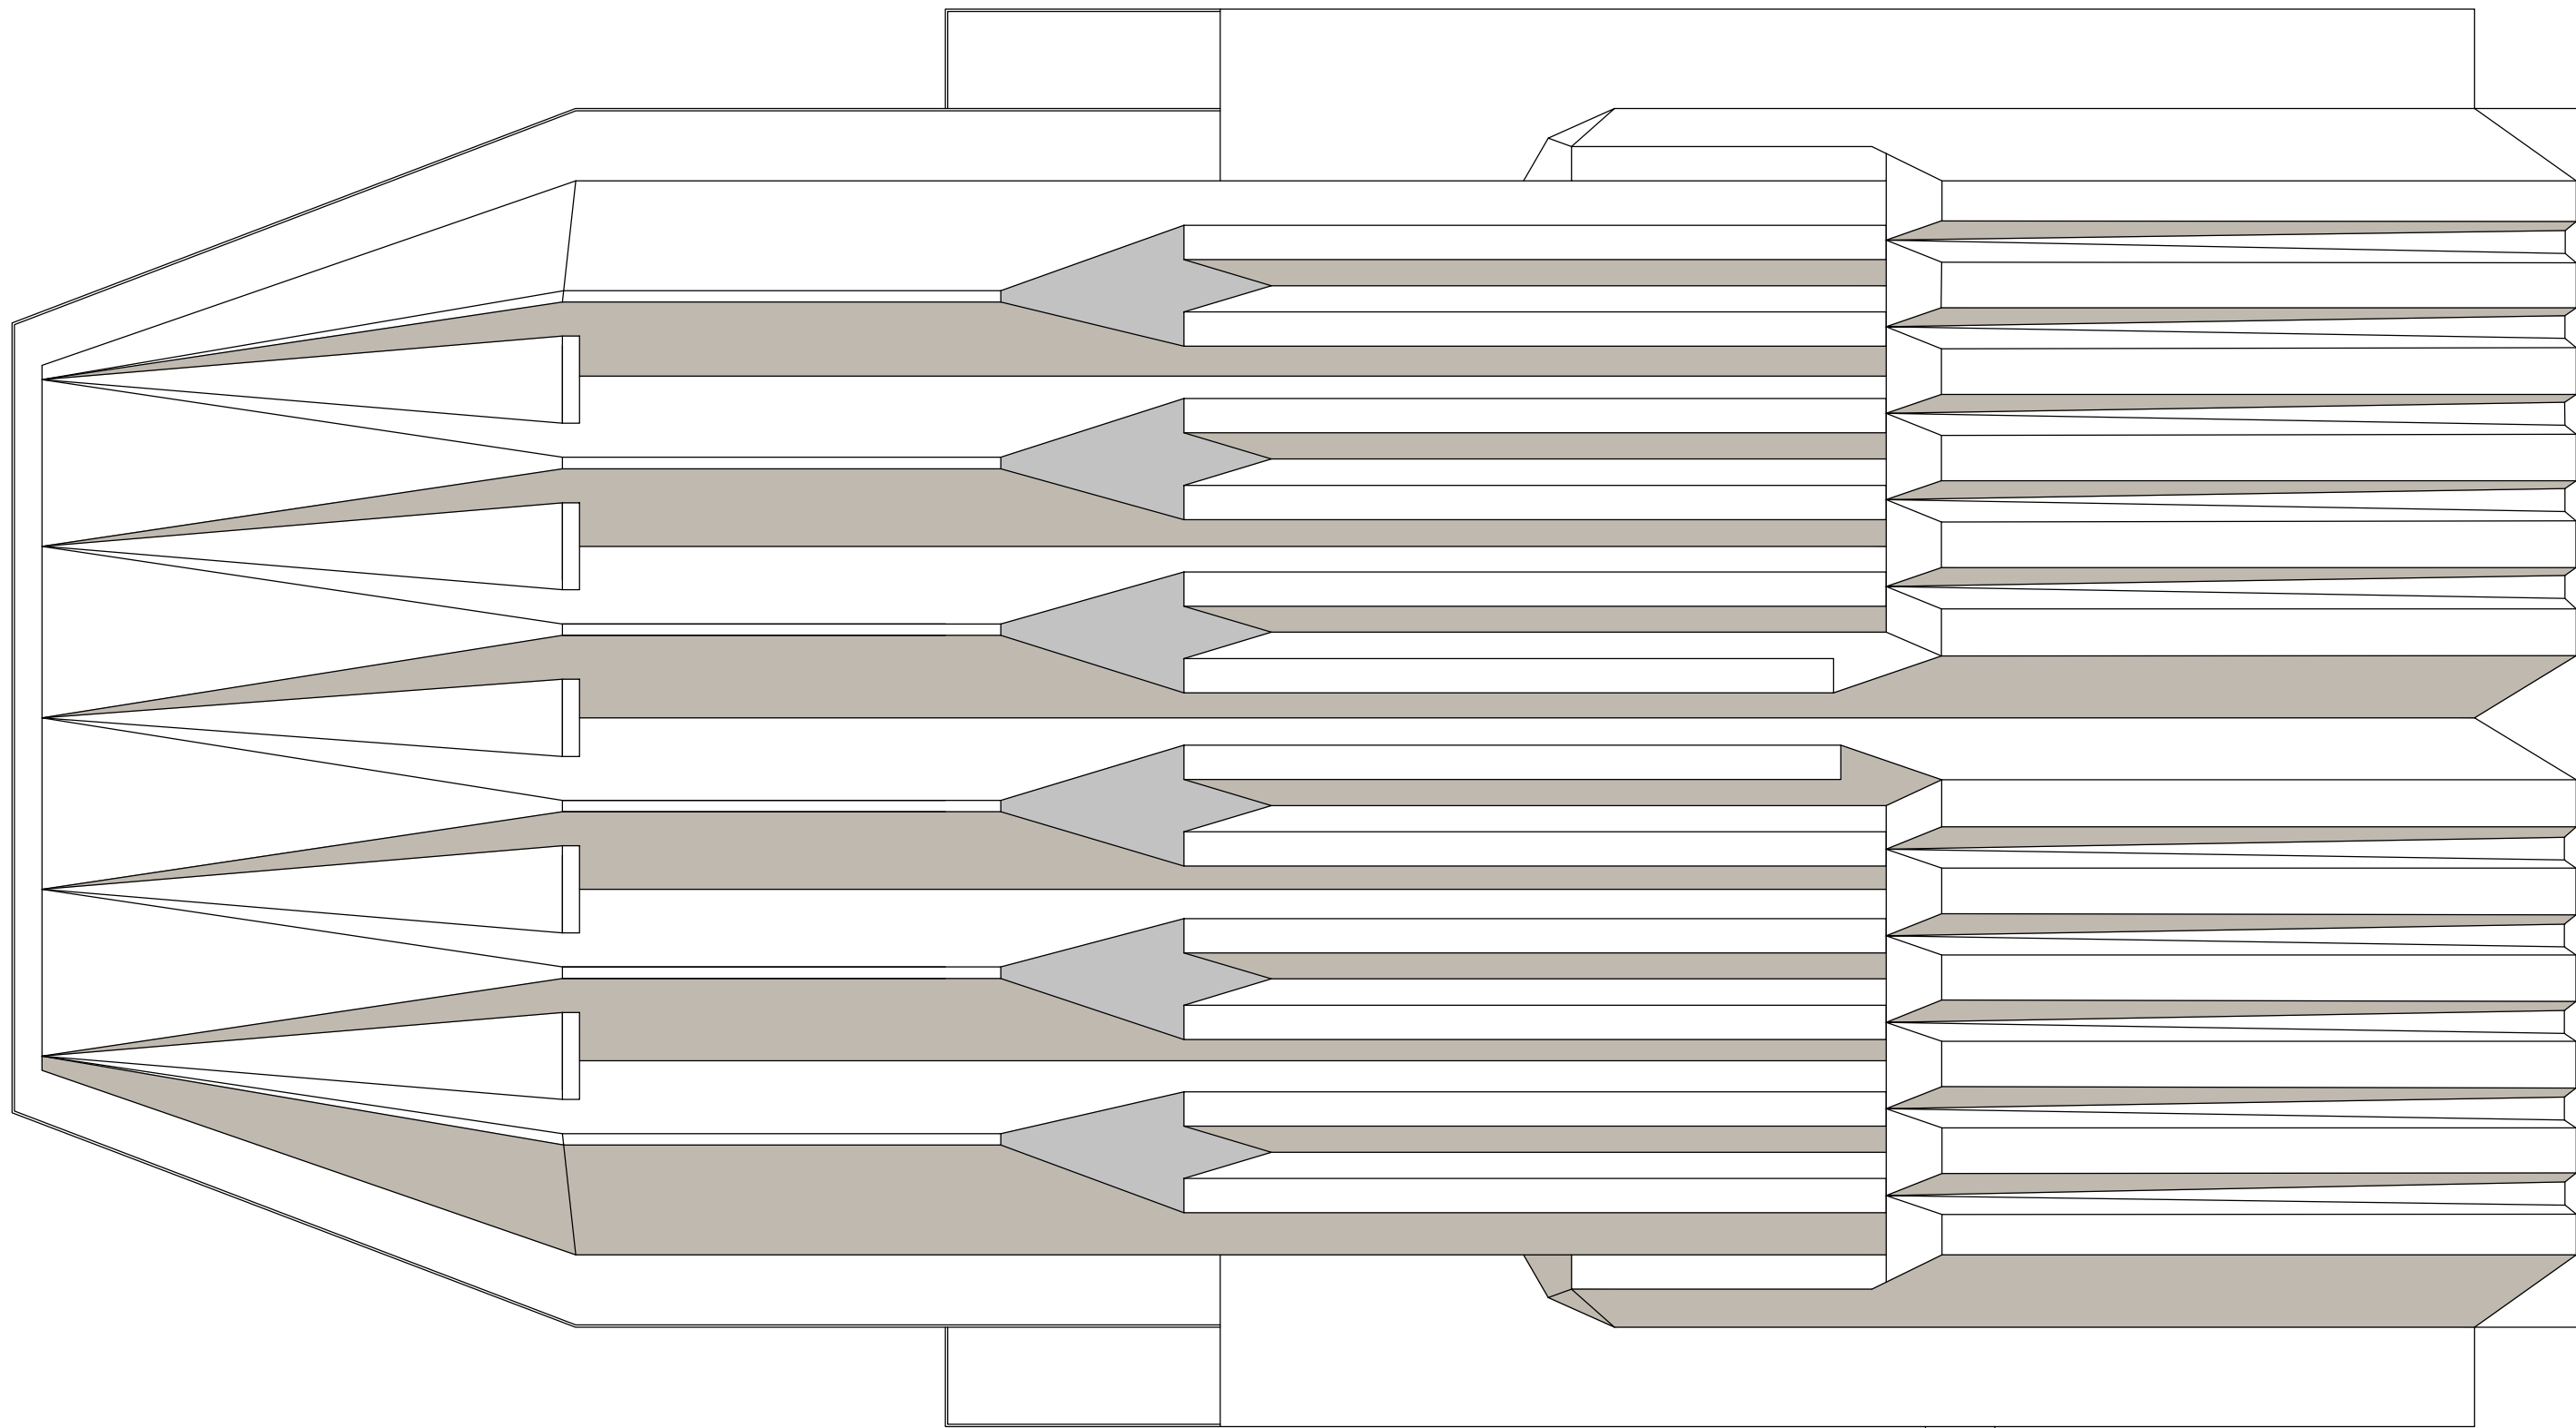


Planta coberta

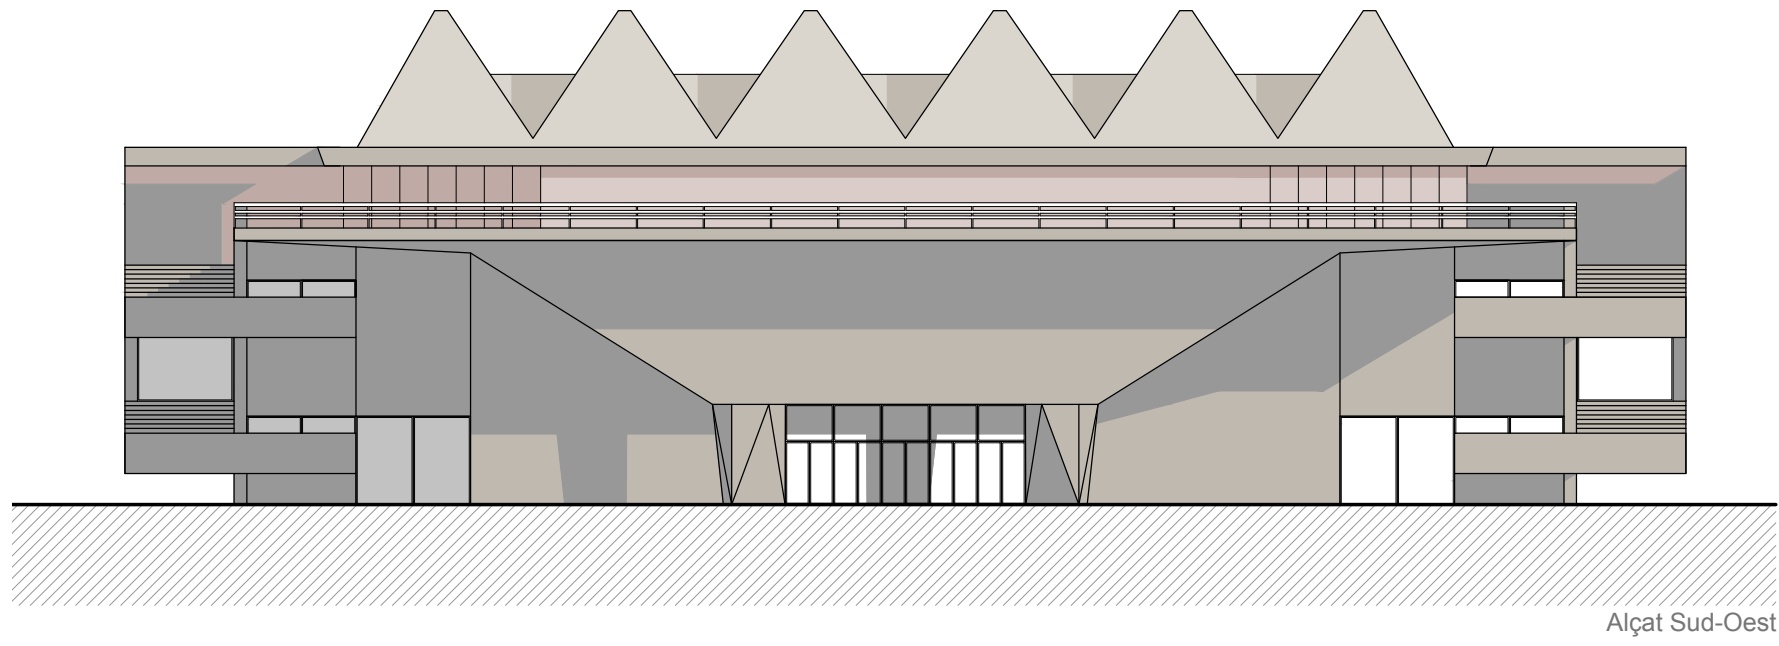


Alçat Sud-Oest

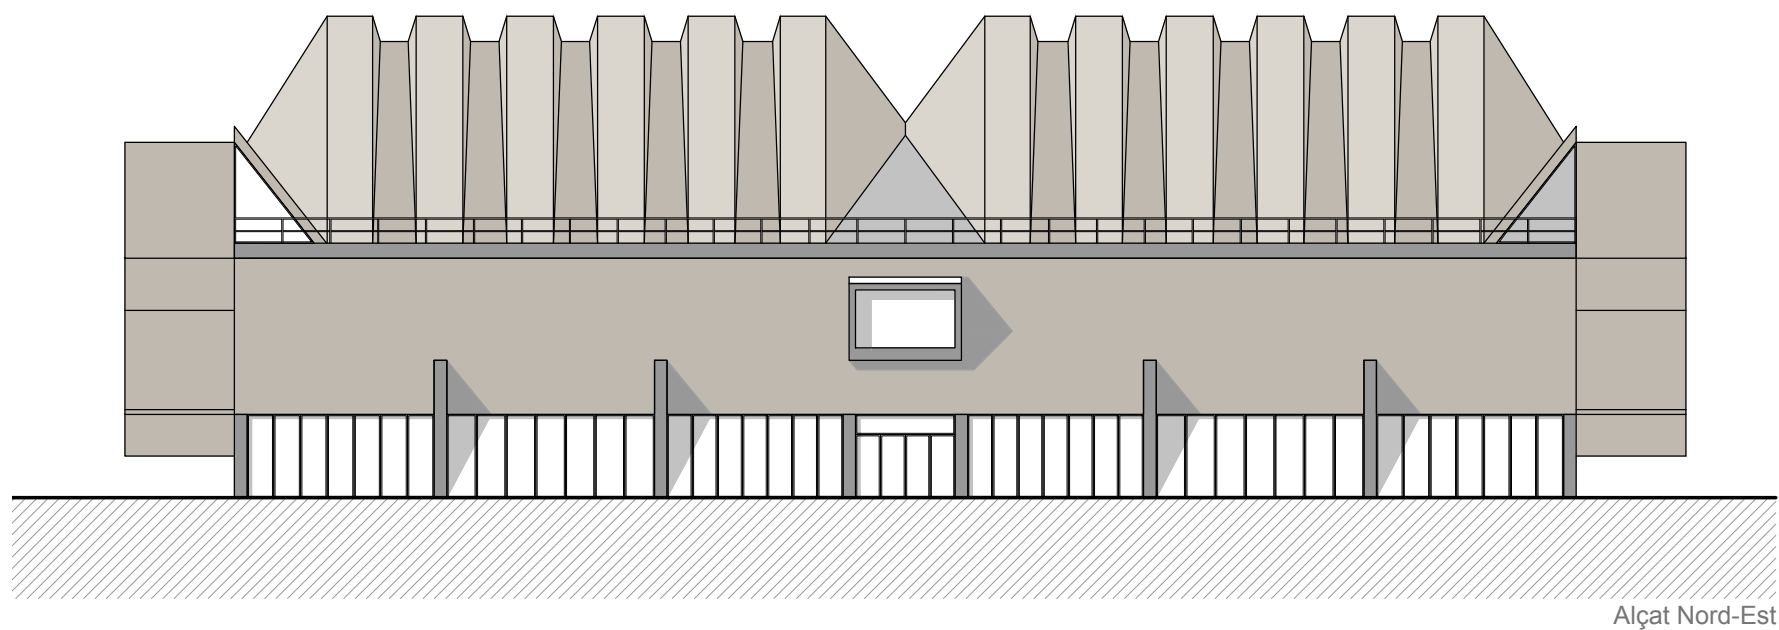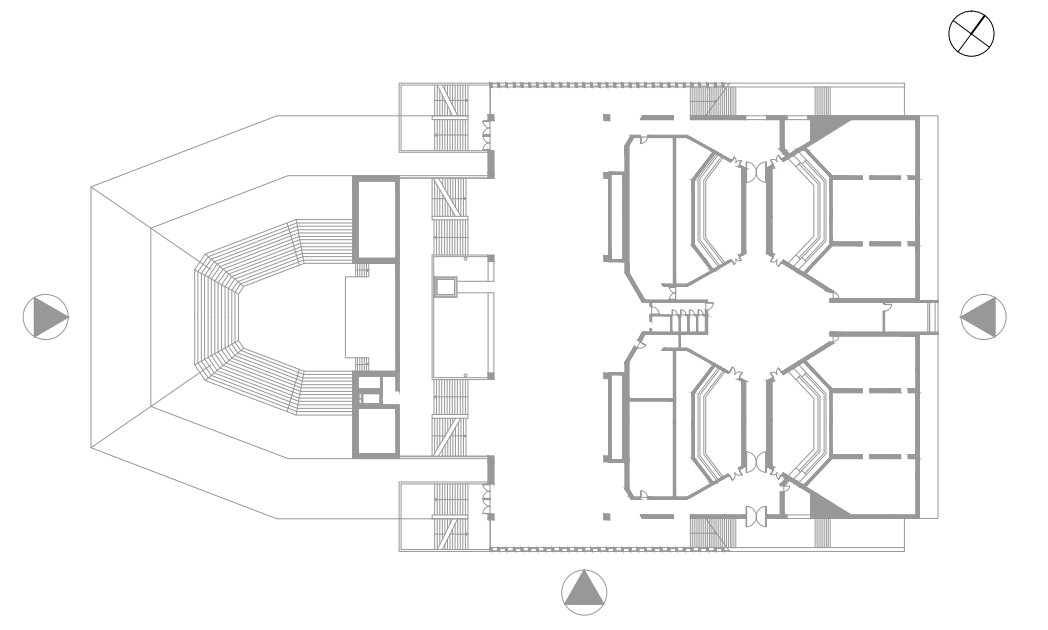



Alçat Nord-Est

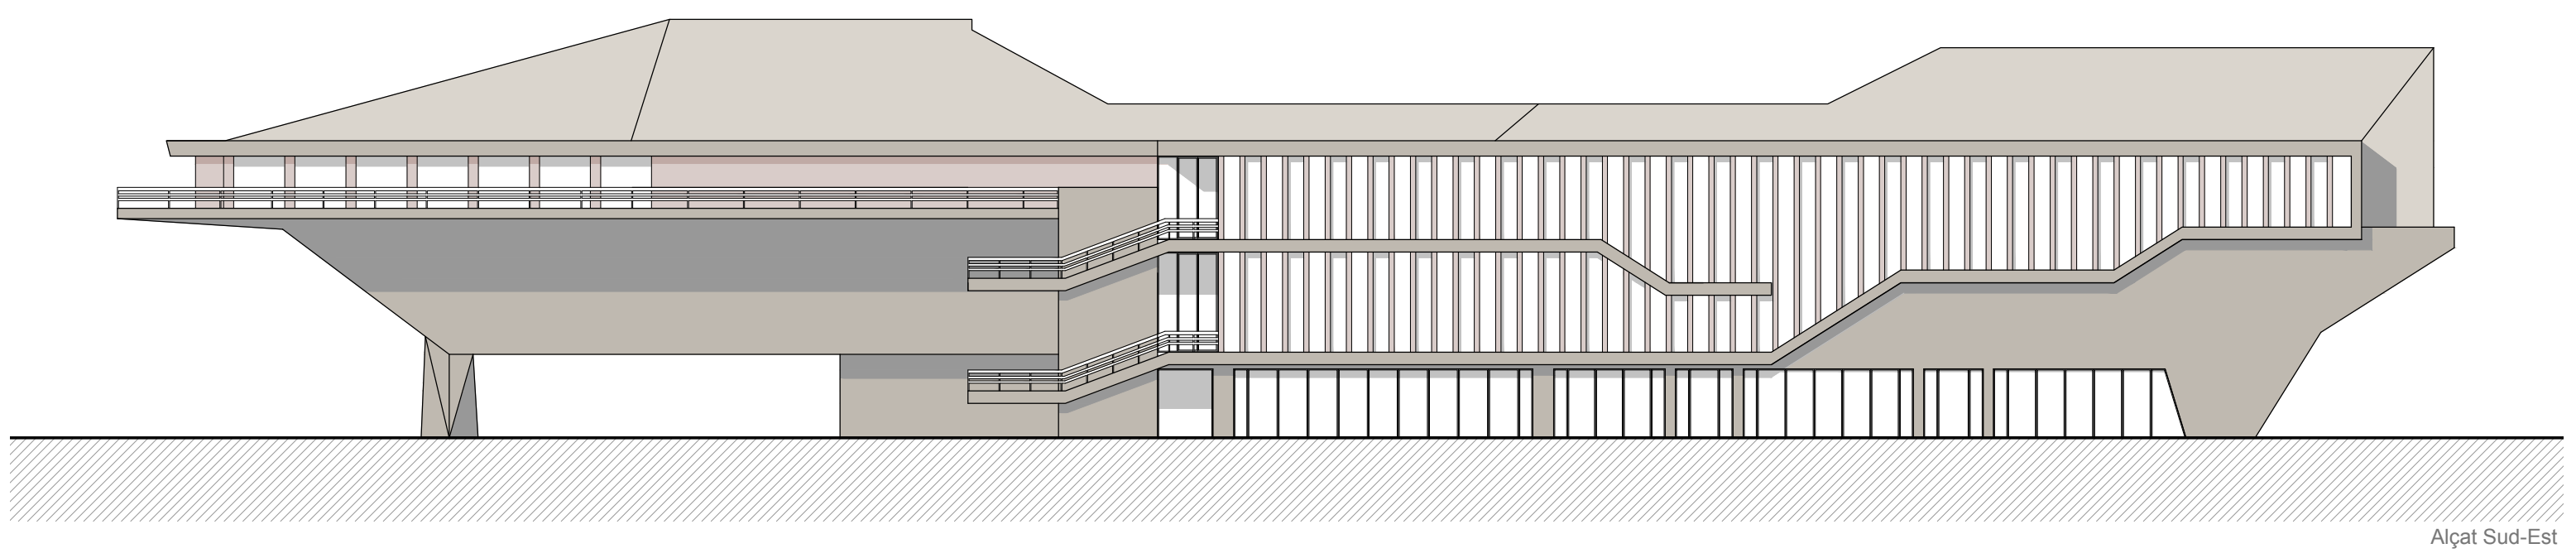


Alçat Sud-Est

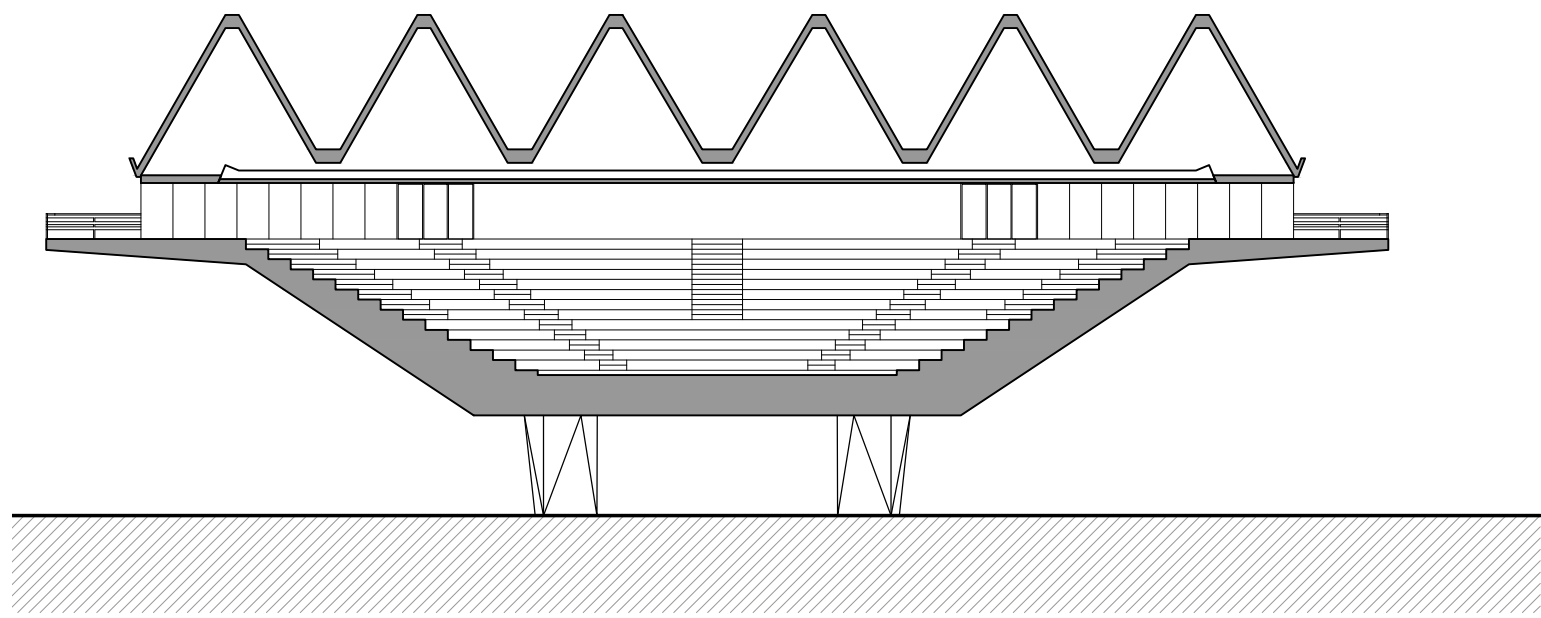

Secció A-A'

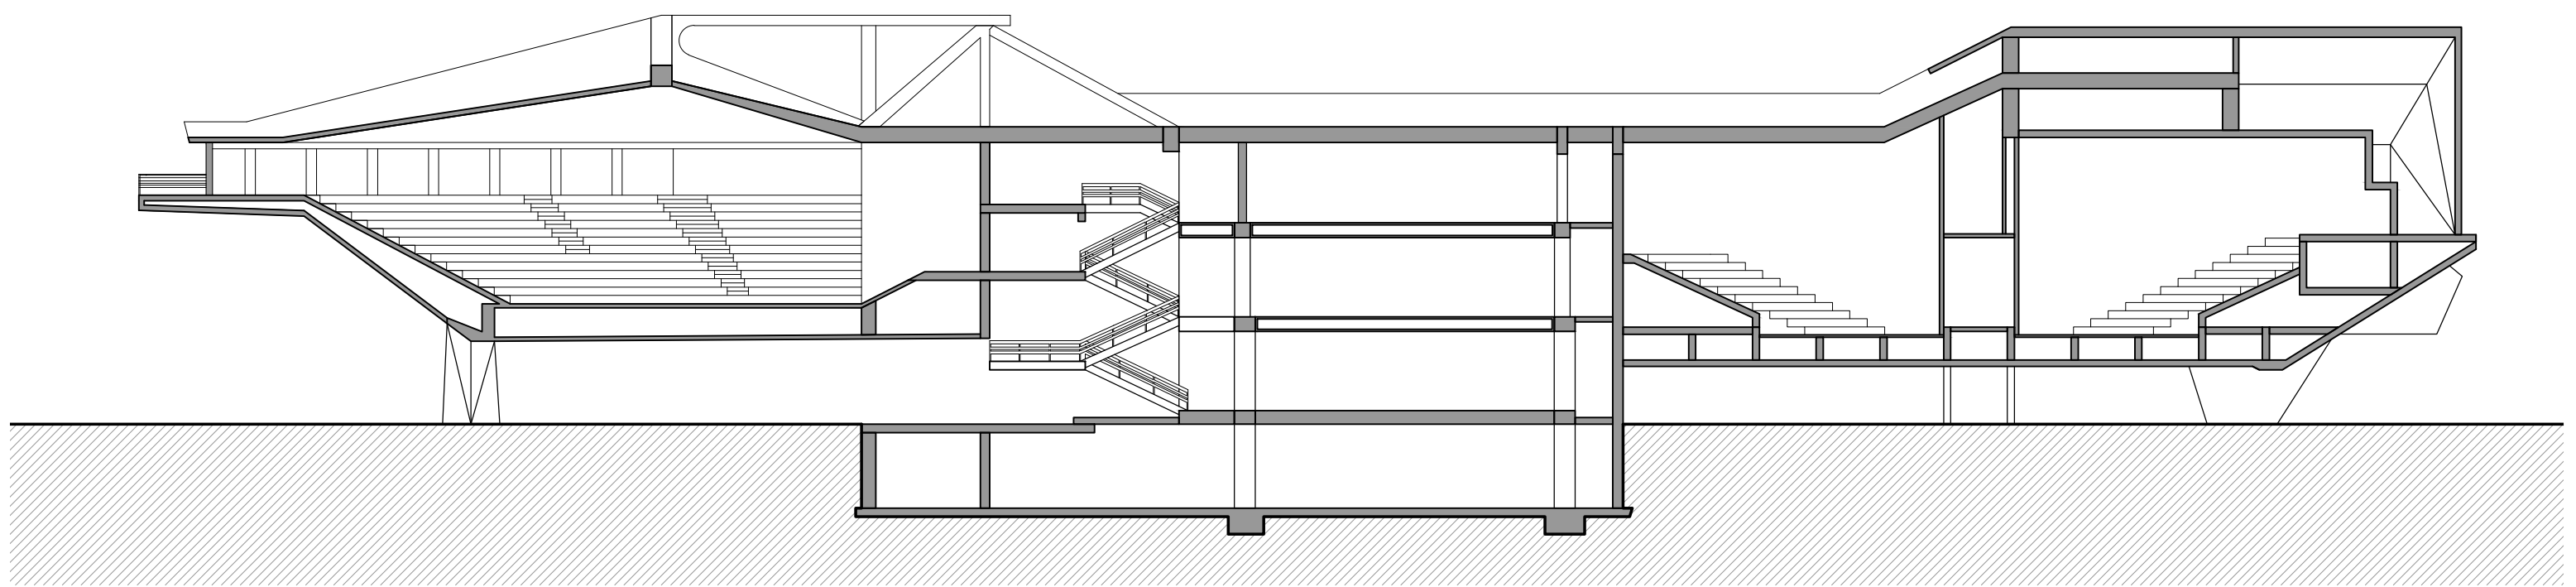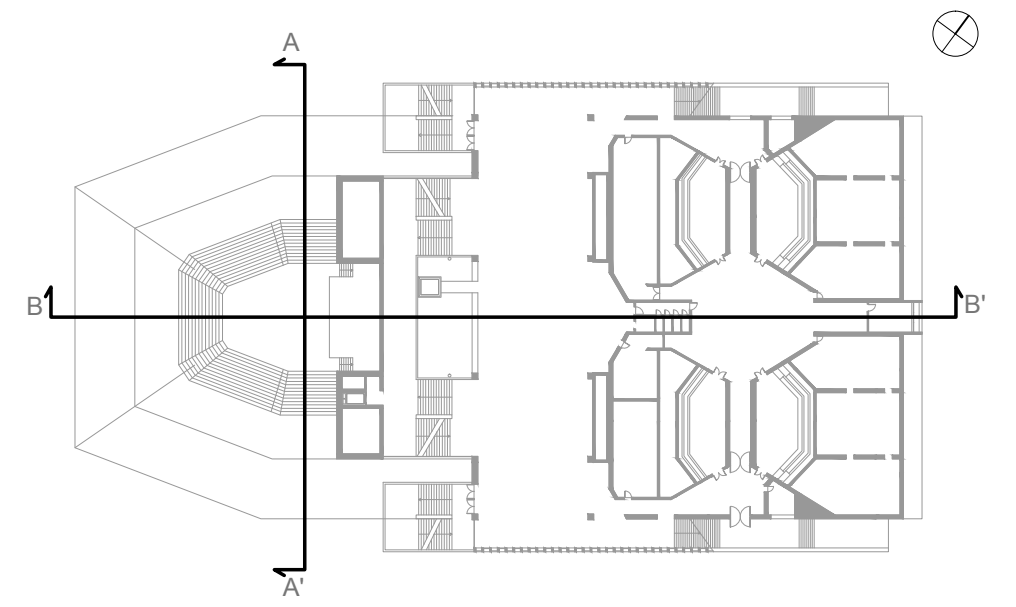

Secció B-B'

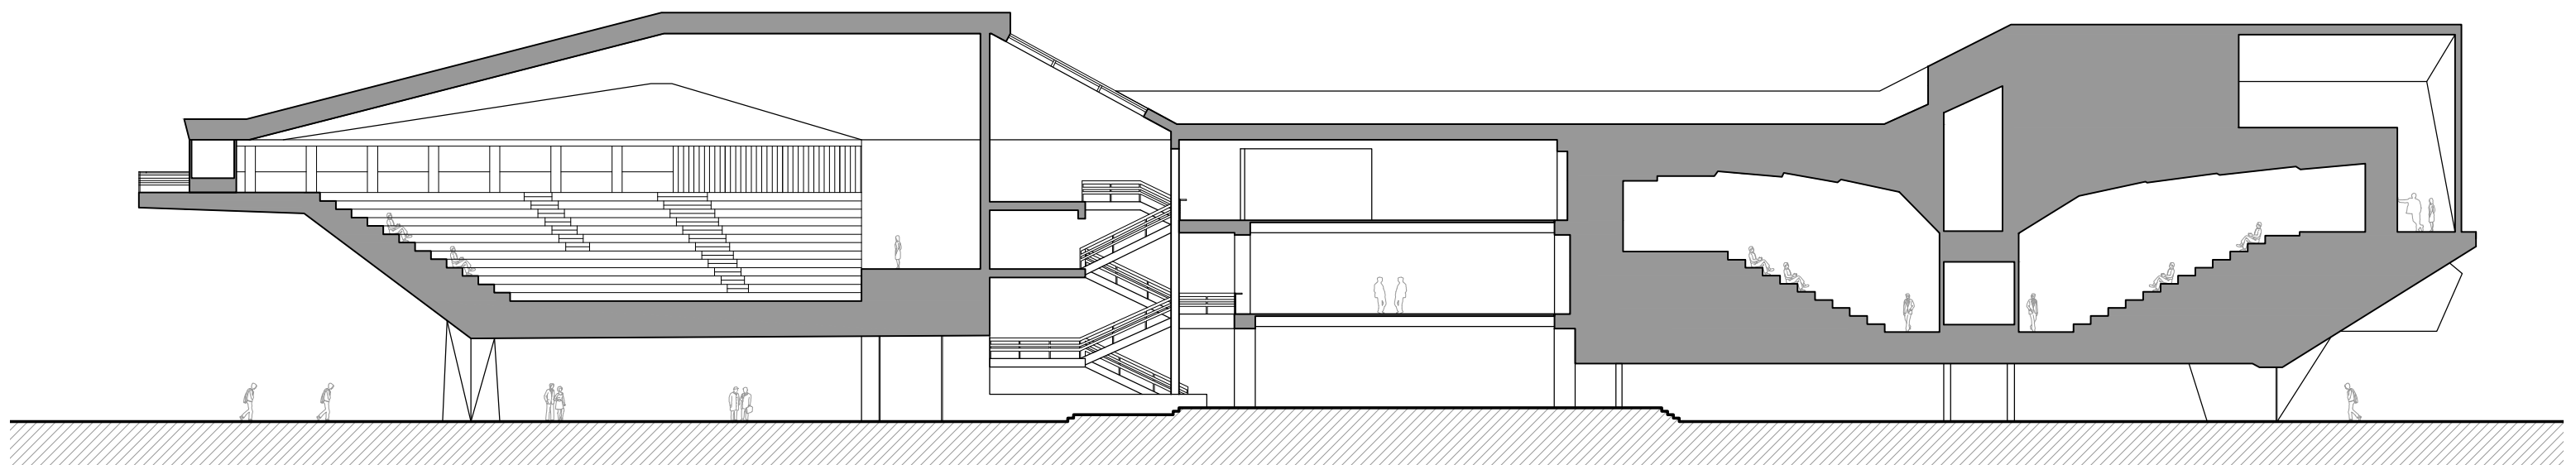

Secció B-B' esquemàtica