




Planta baixa

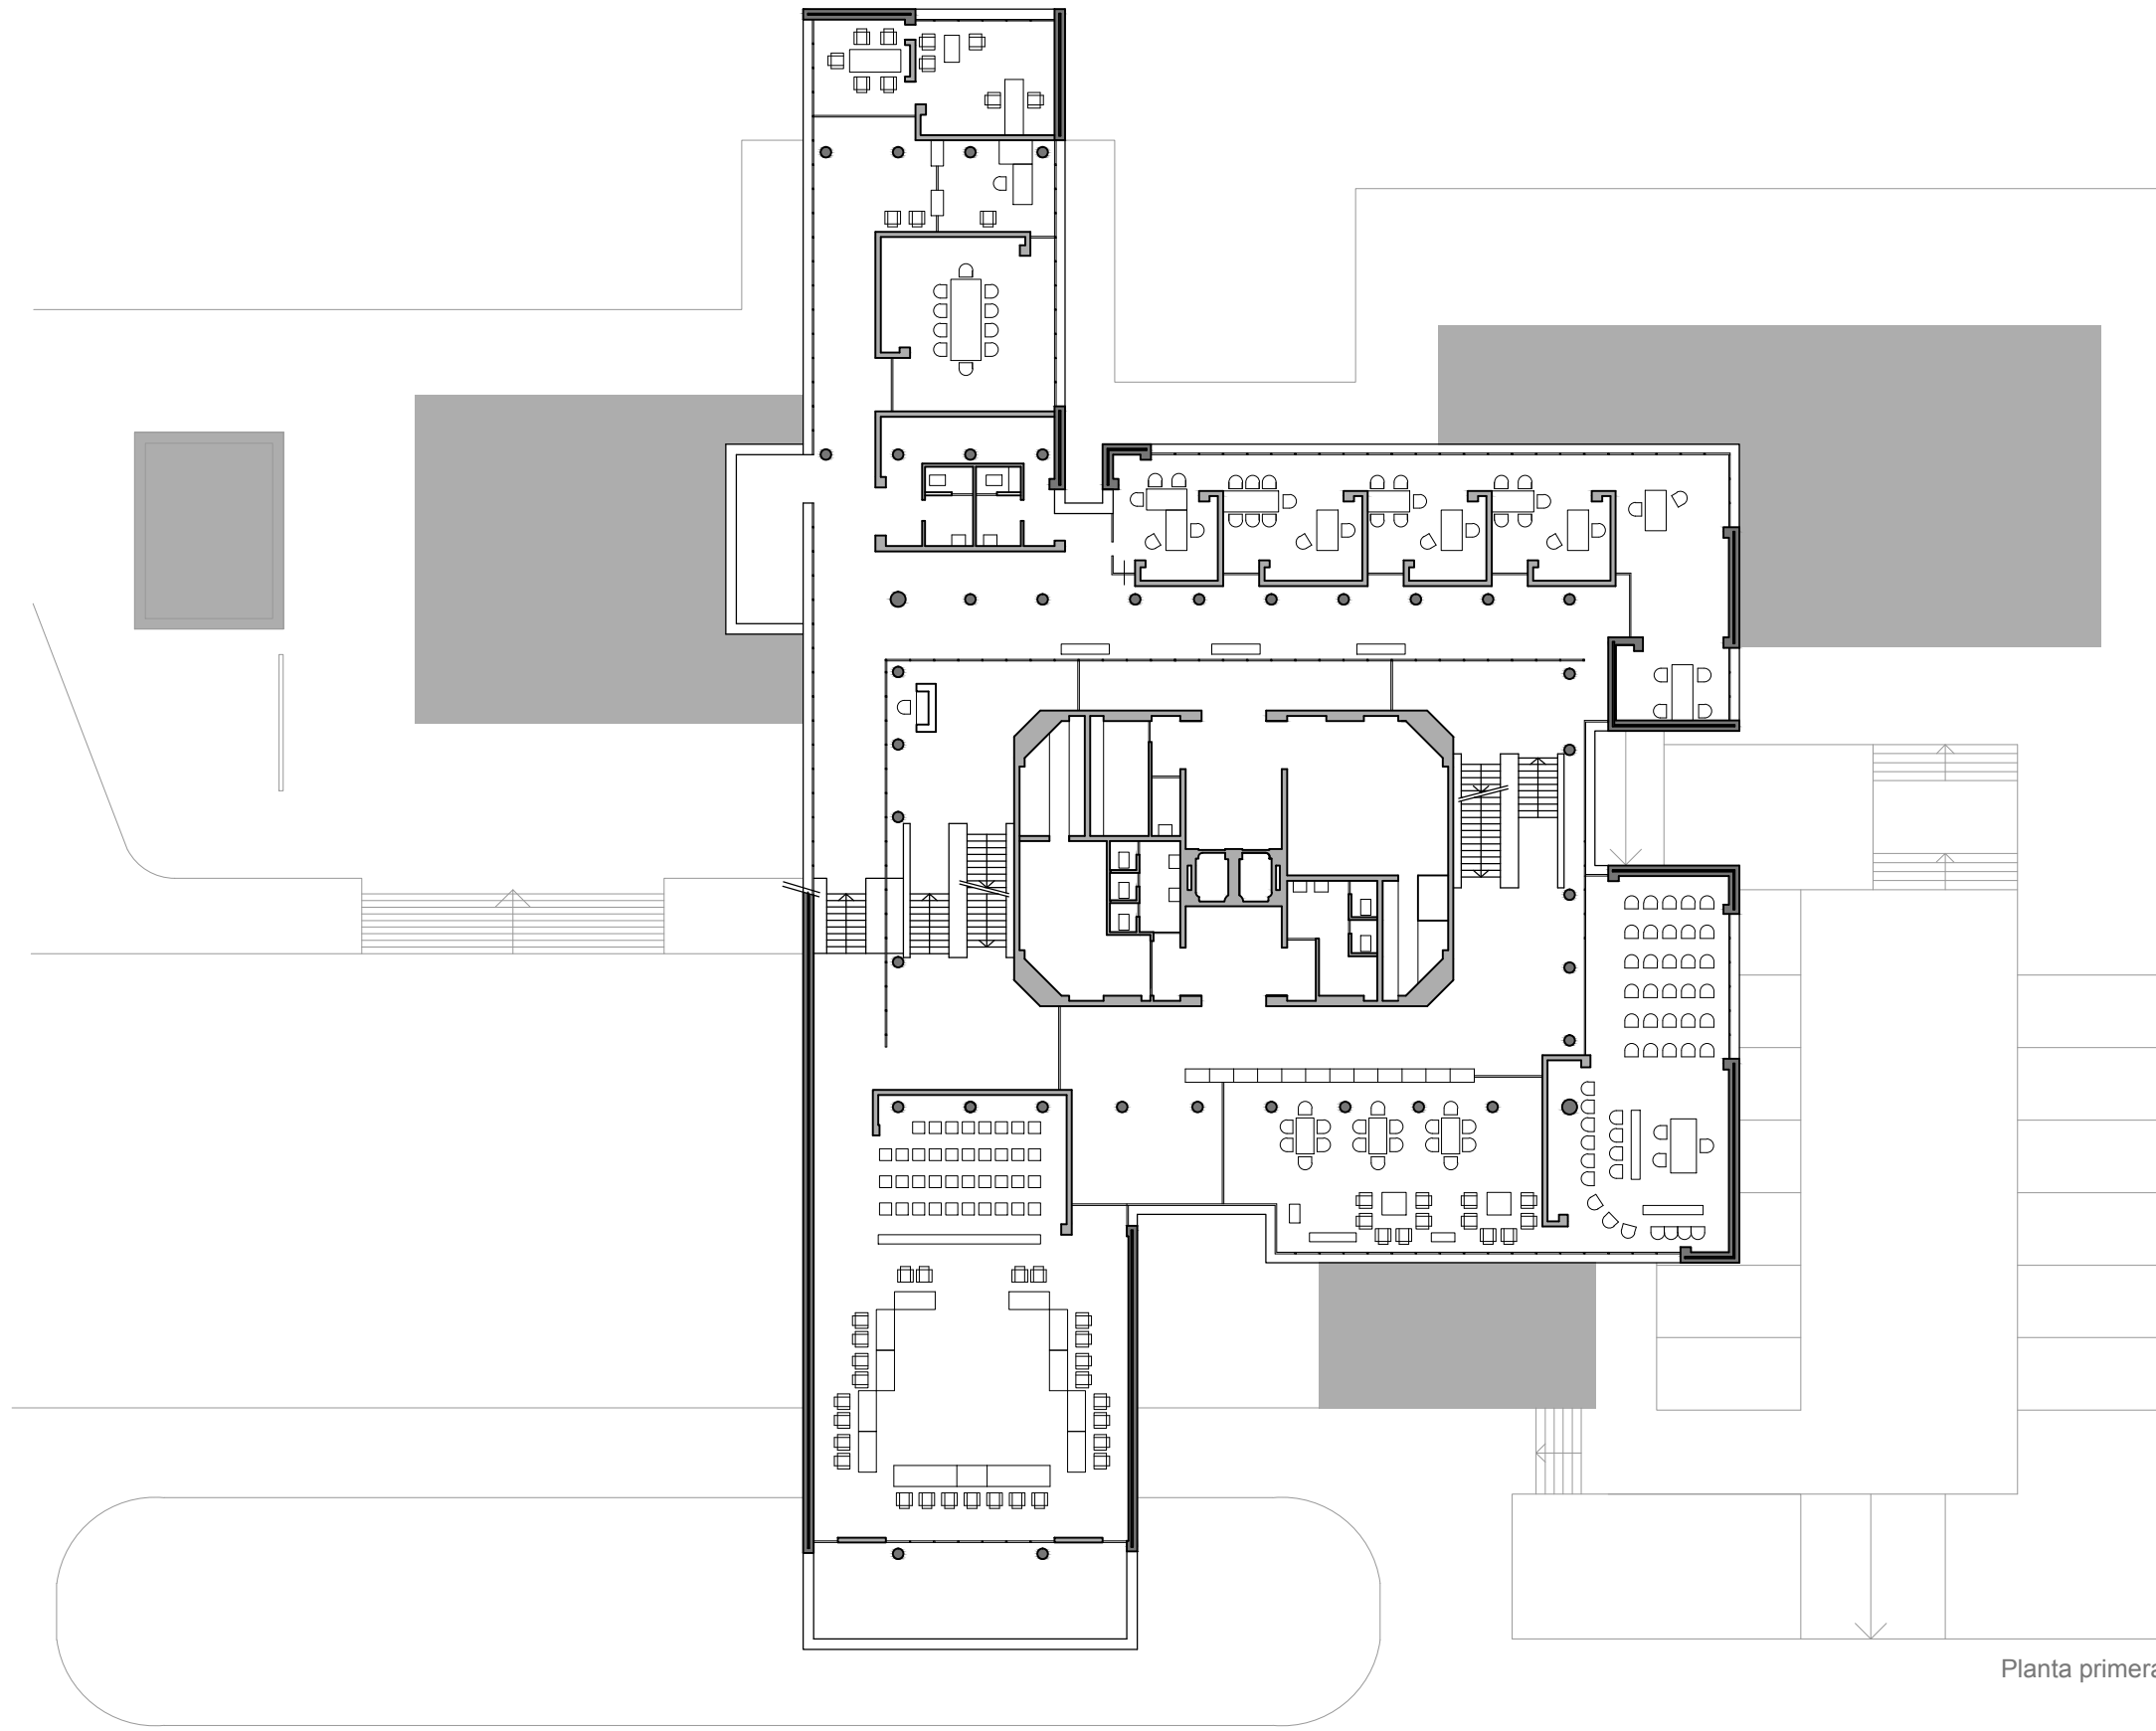



Planta primera

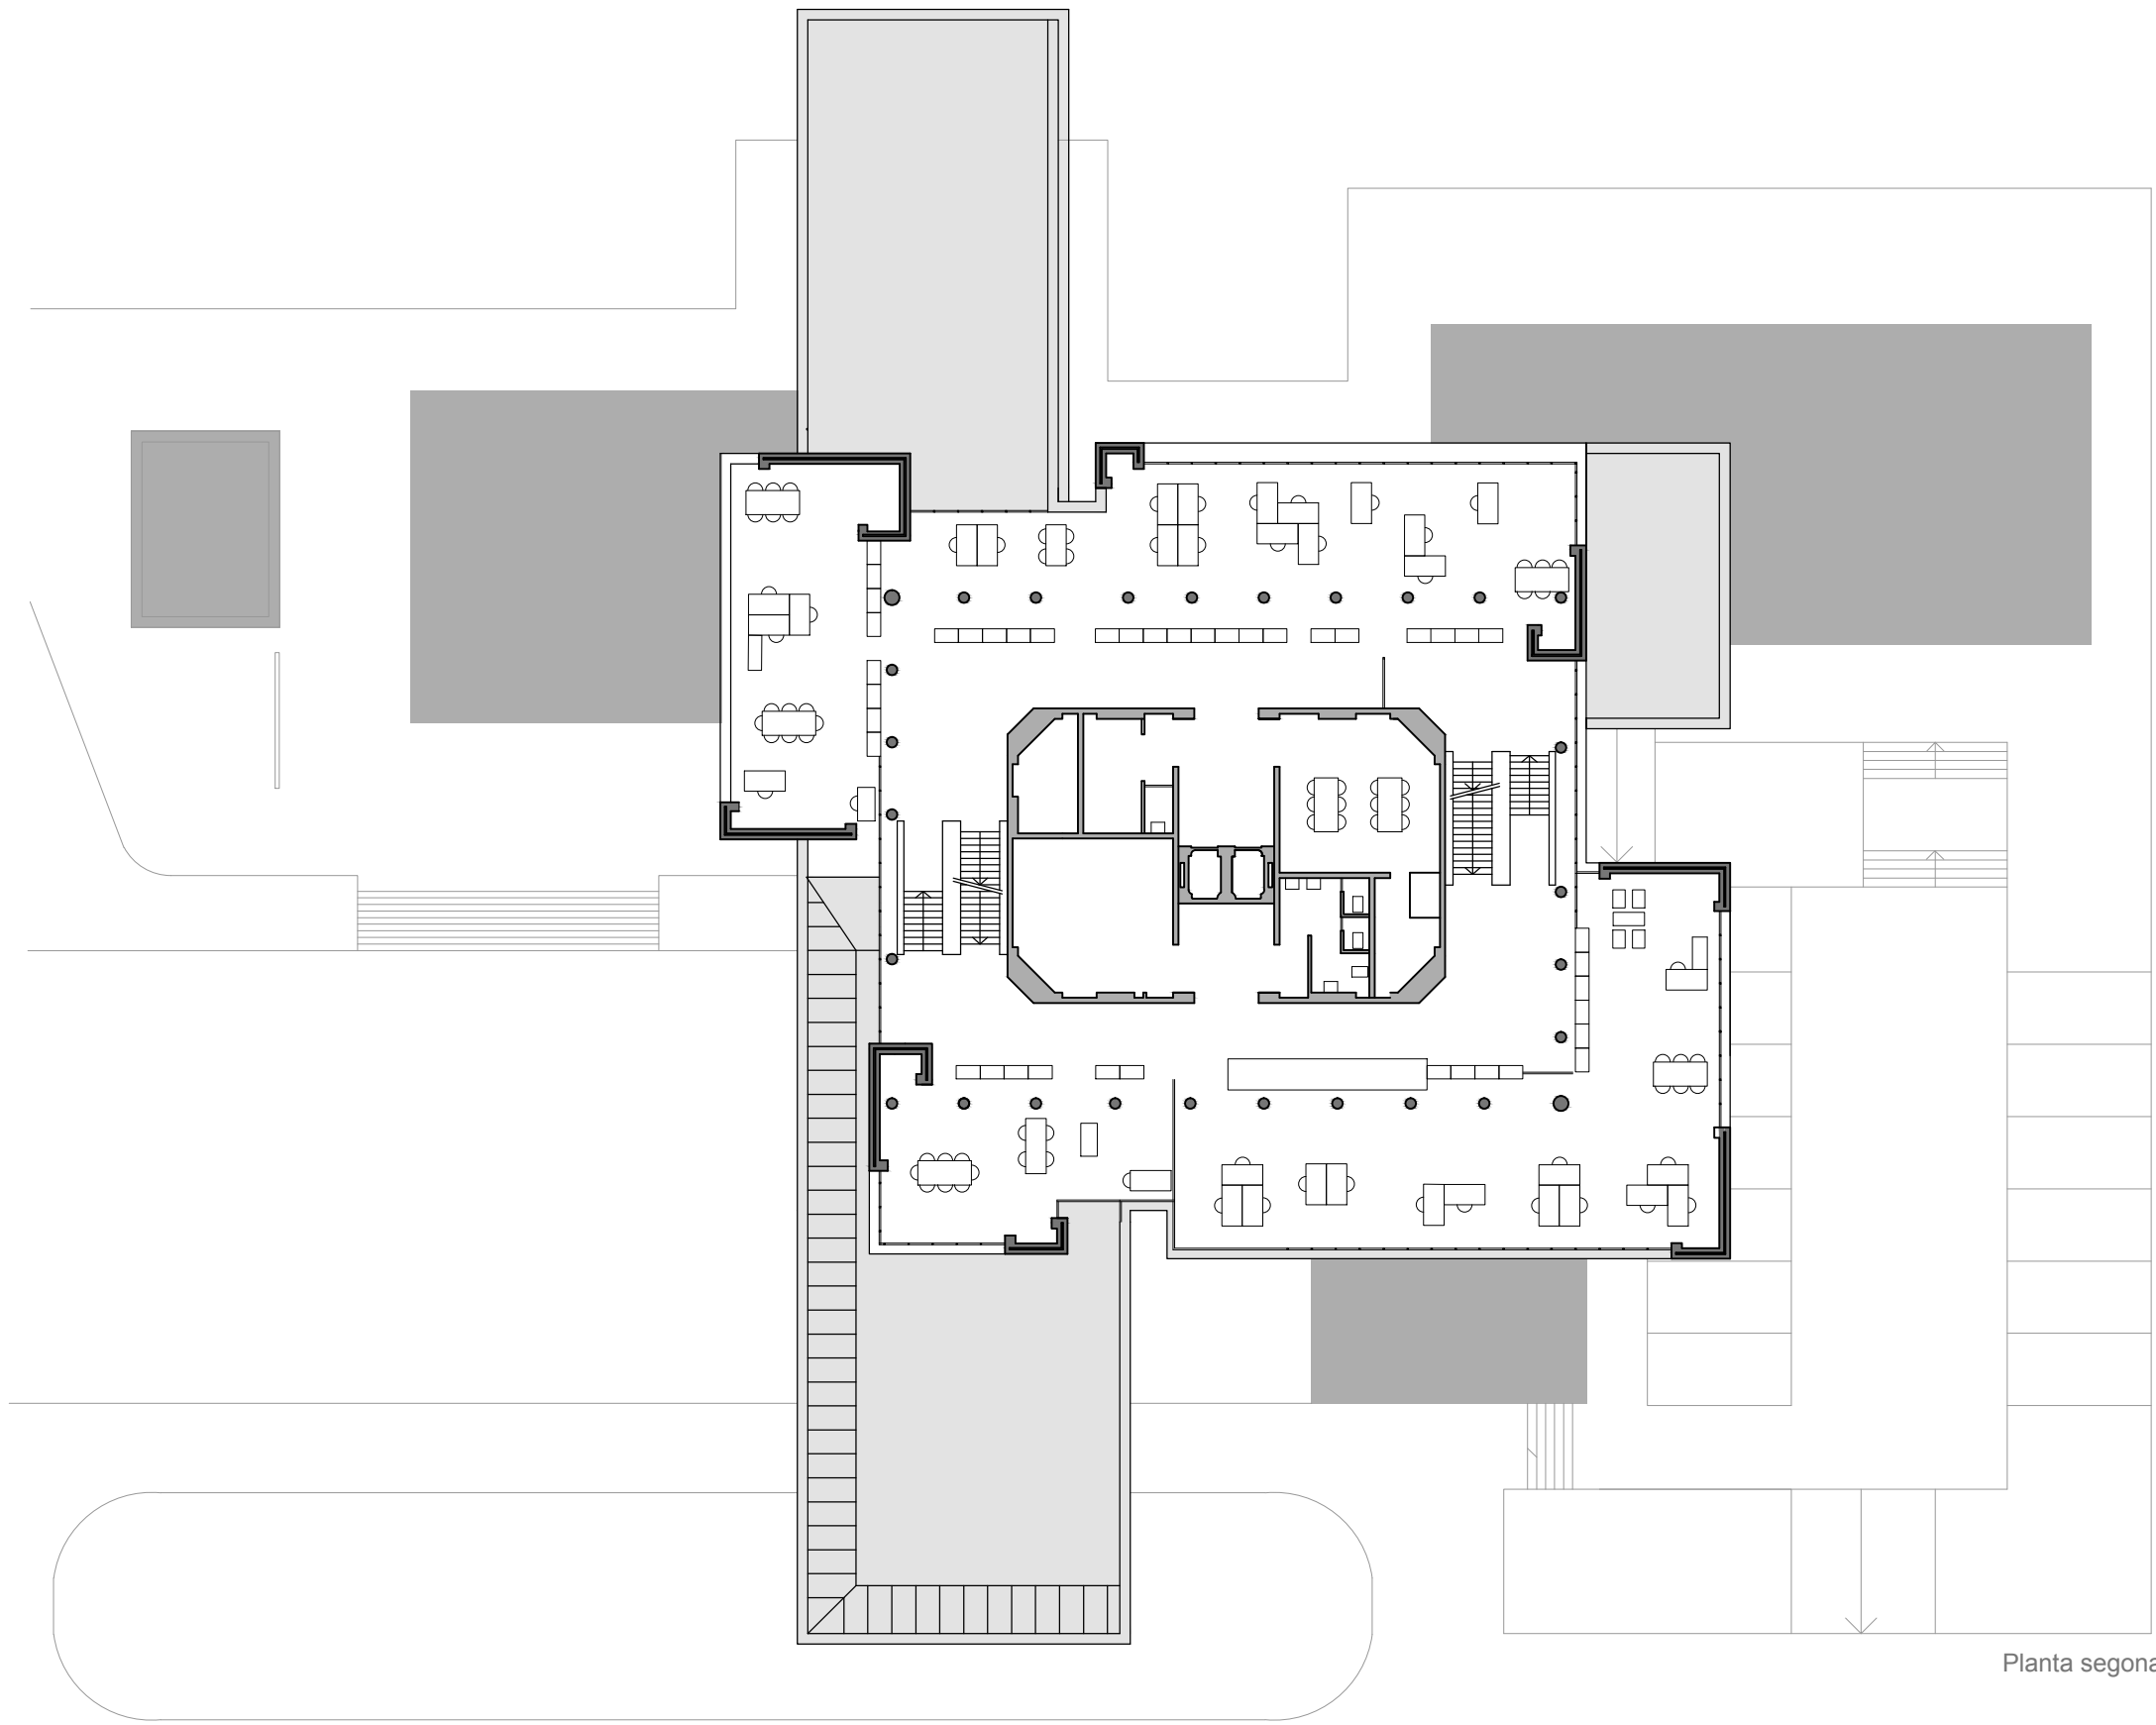



Planta segona

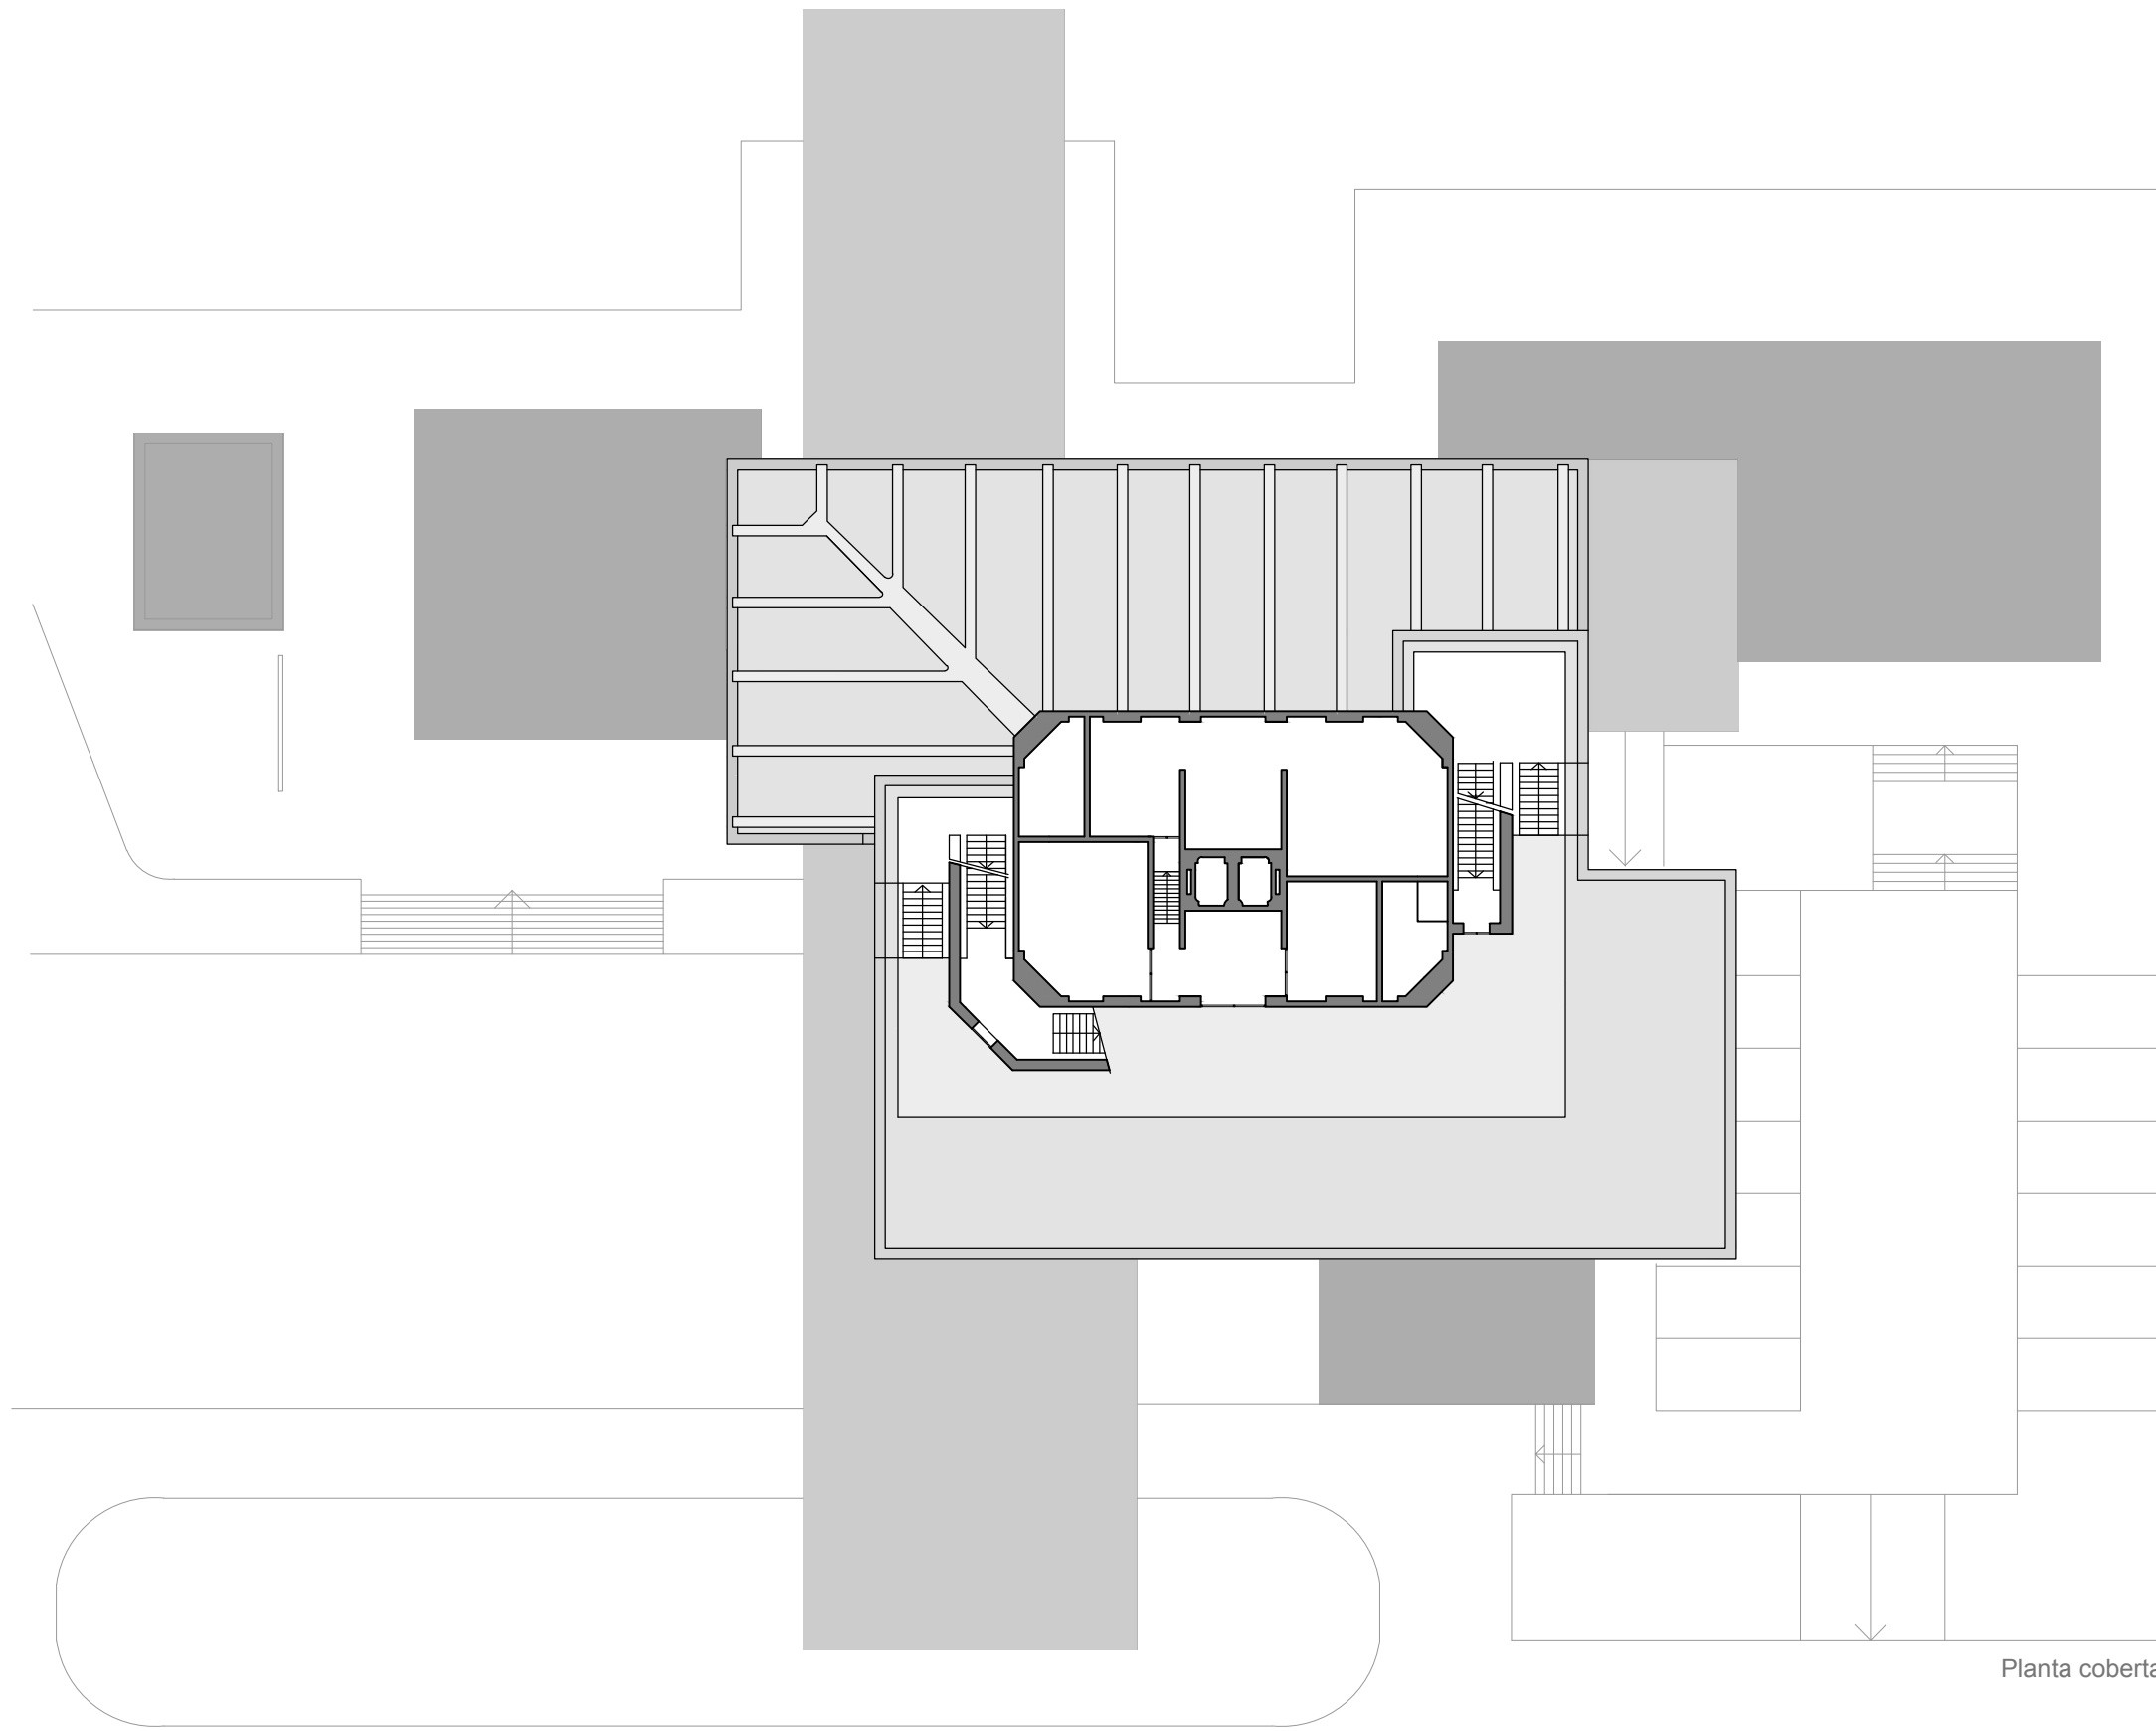

Planta coberta

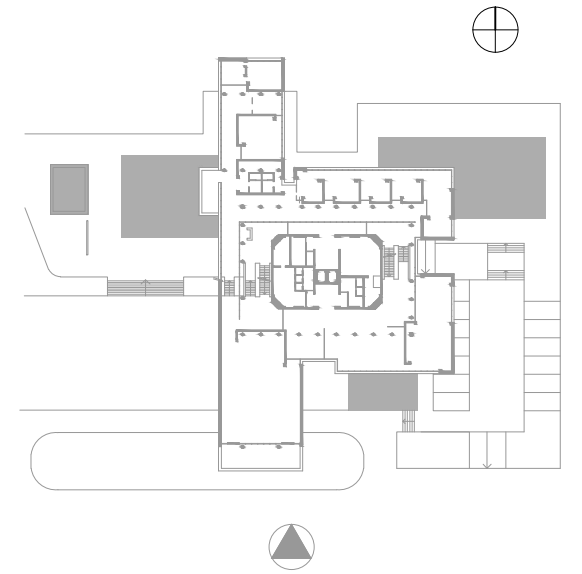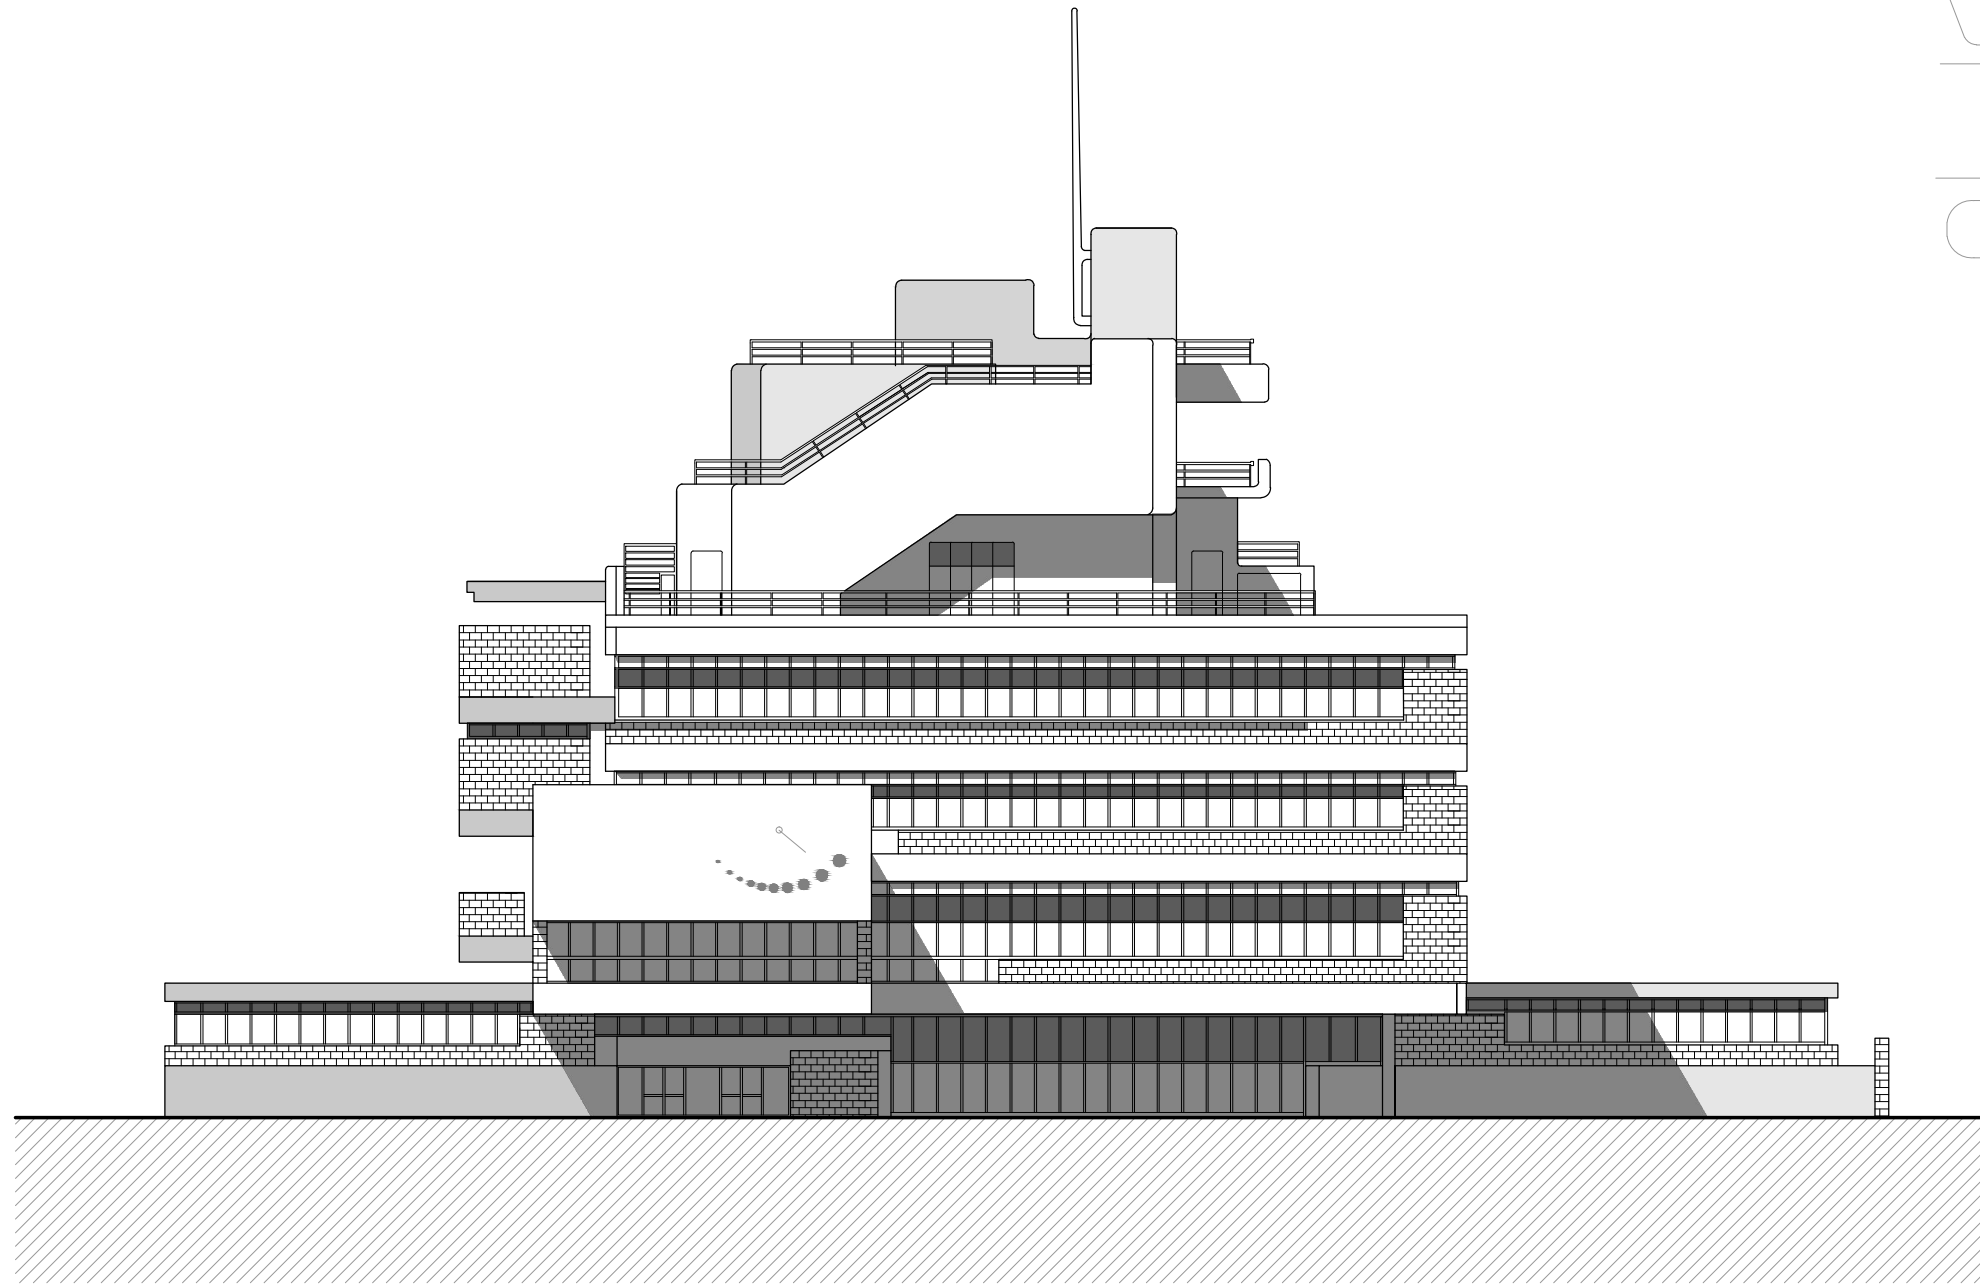

Alçat Sud

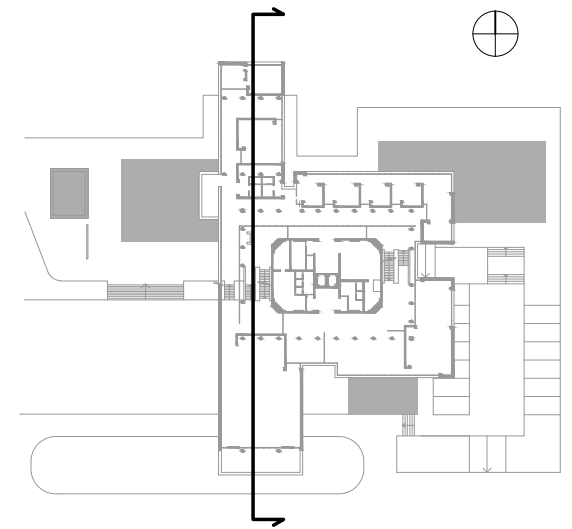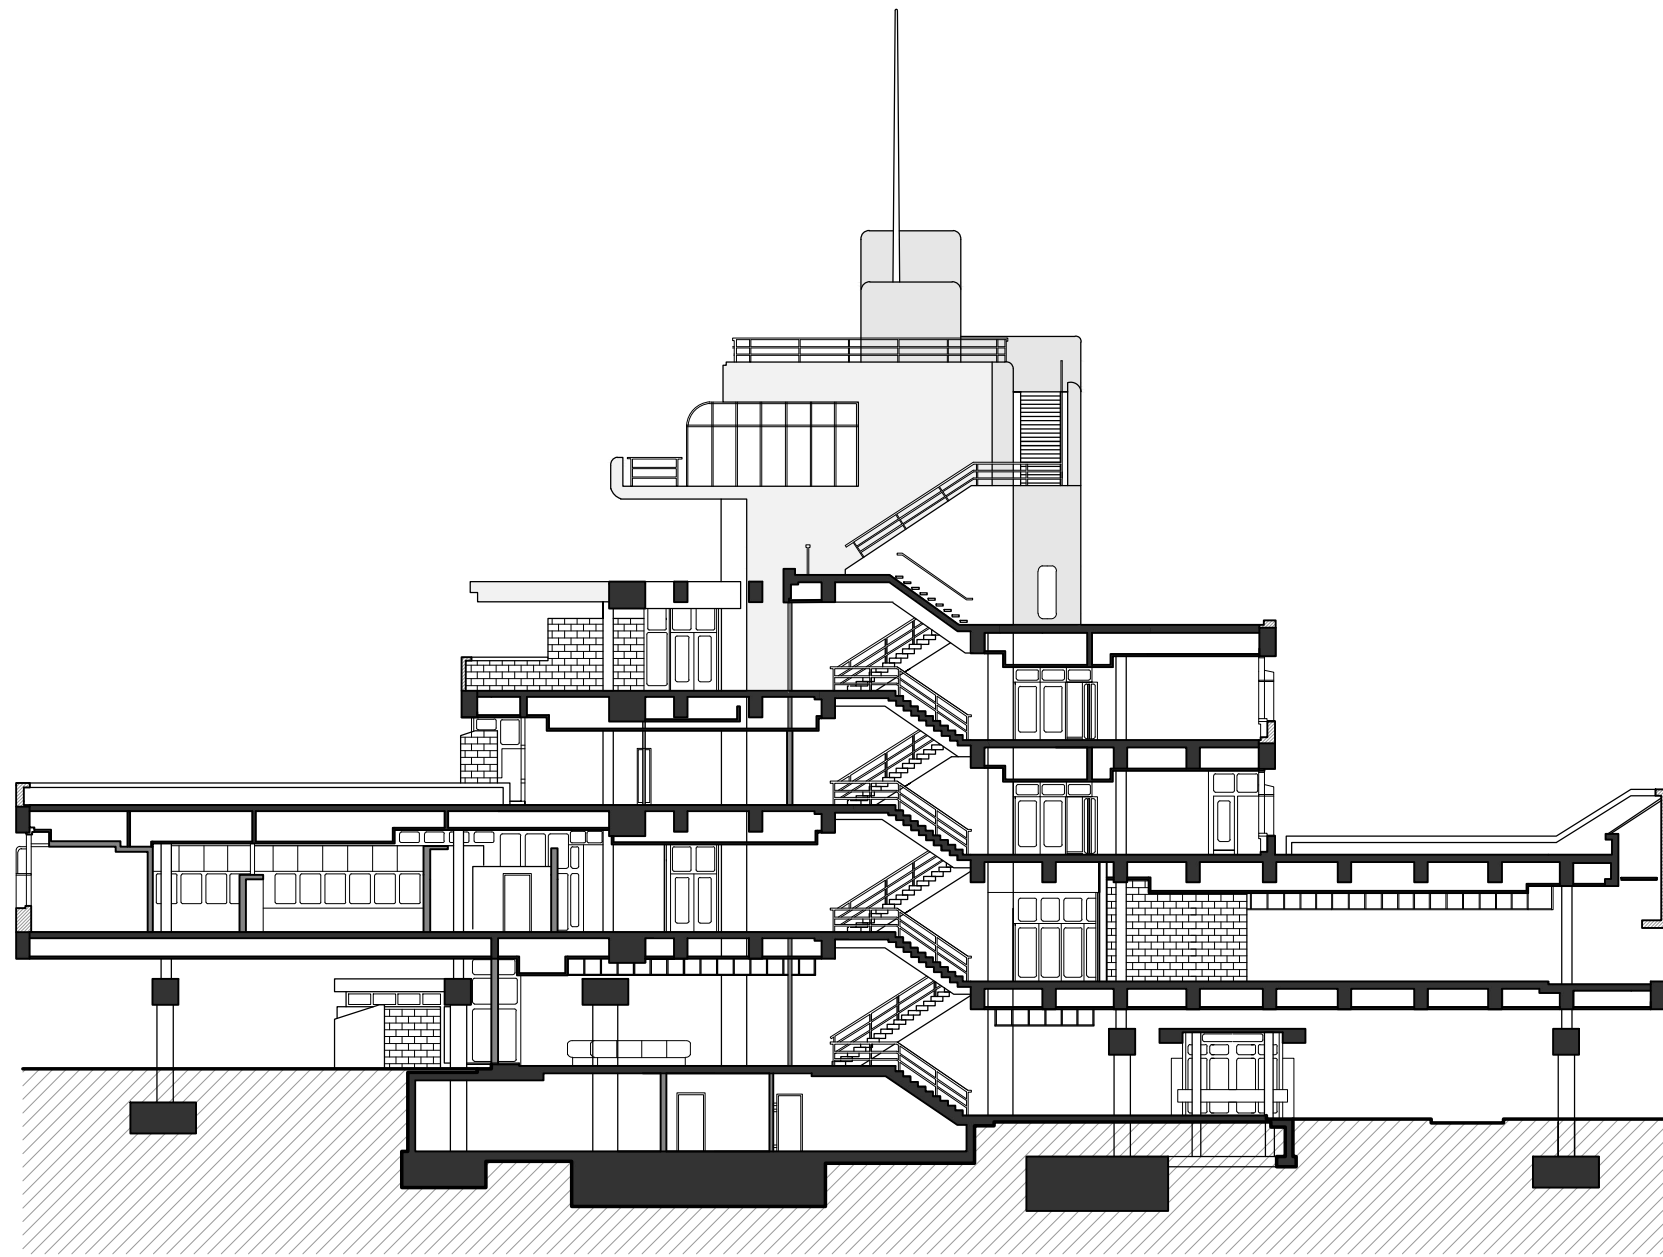

Secció