




Planta cota -9,5m

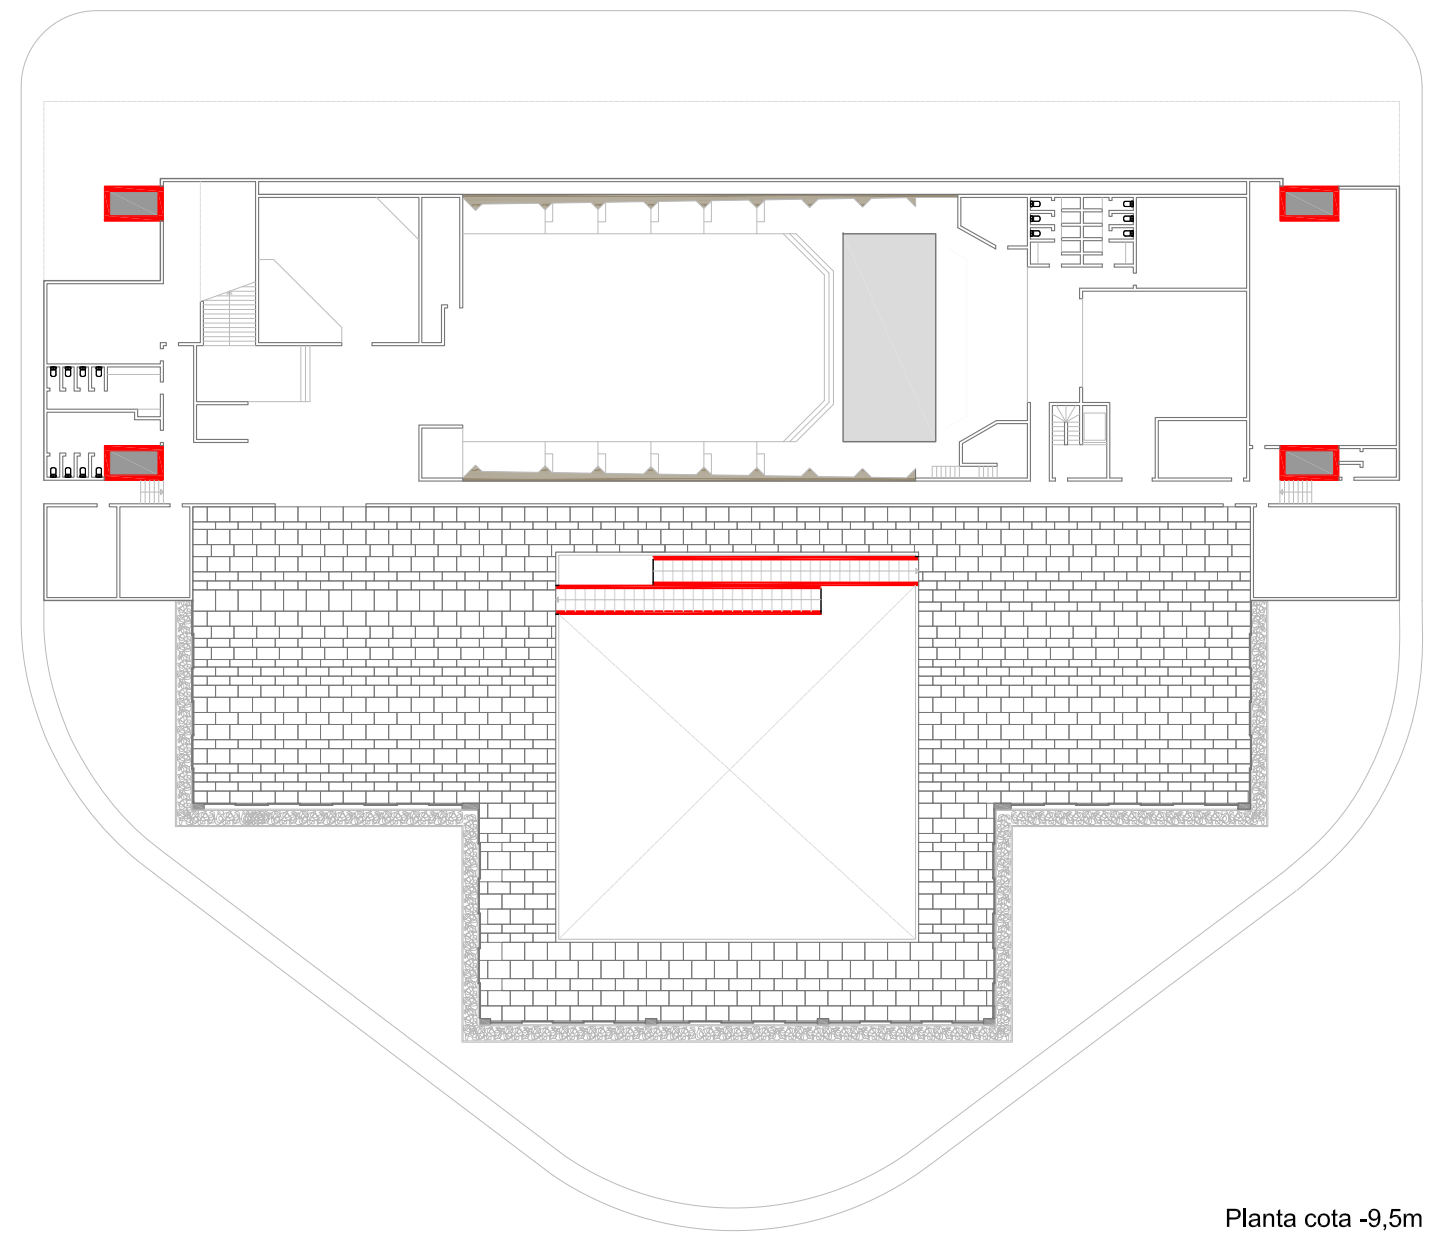


Planta cota -9,5m

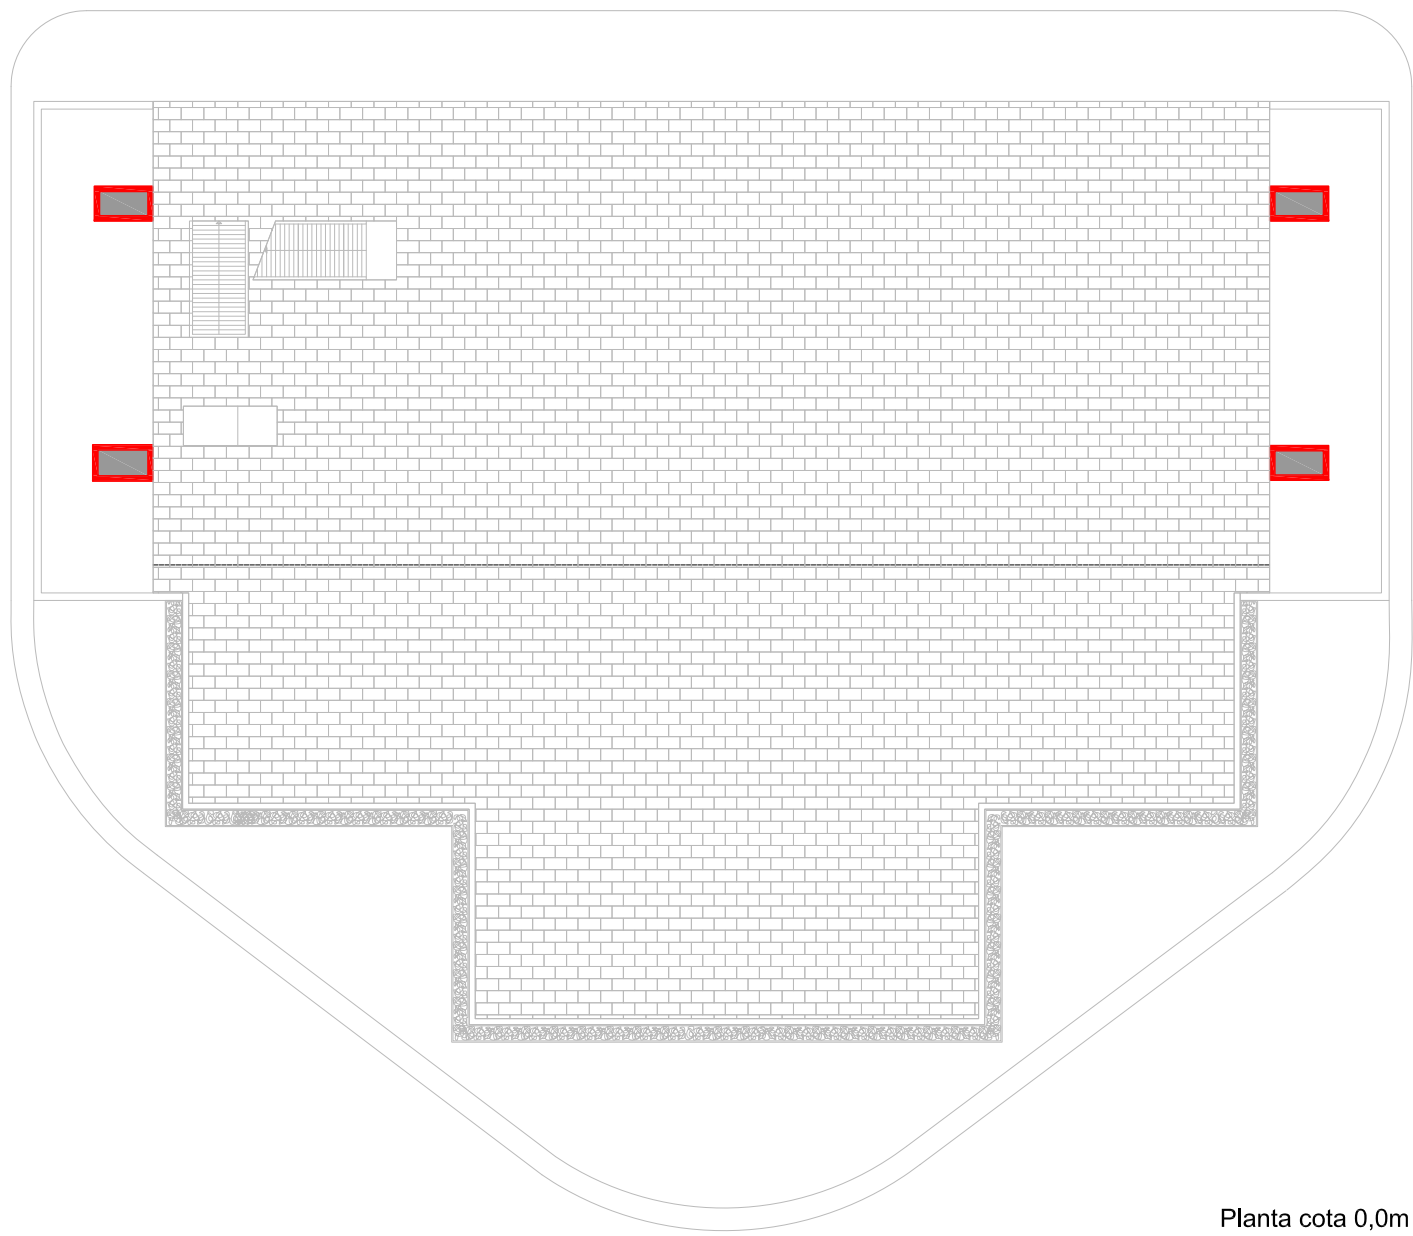


Planta cota 0,0m

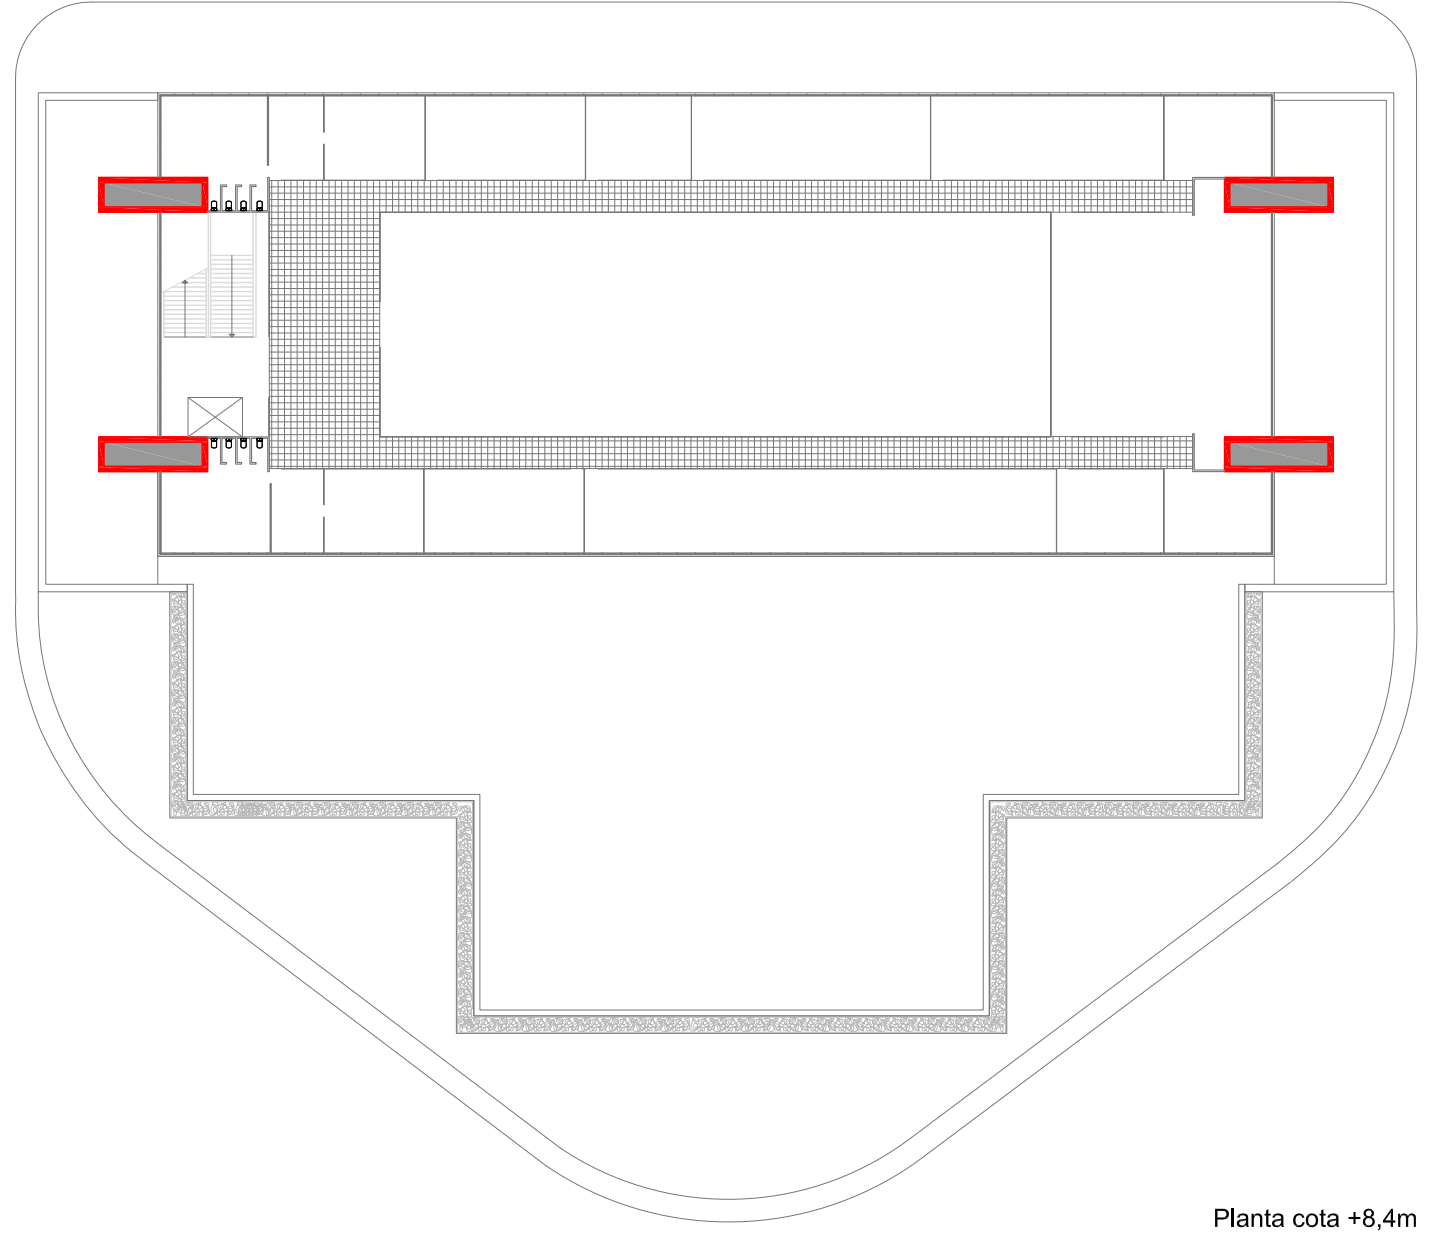

Planta cota +8,4m

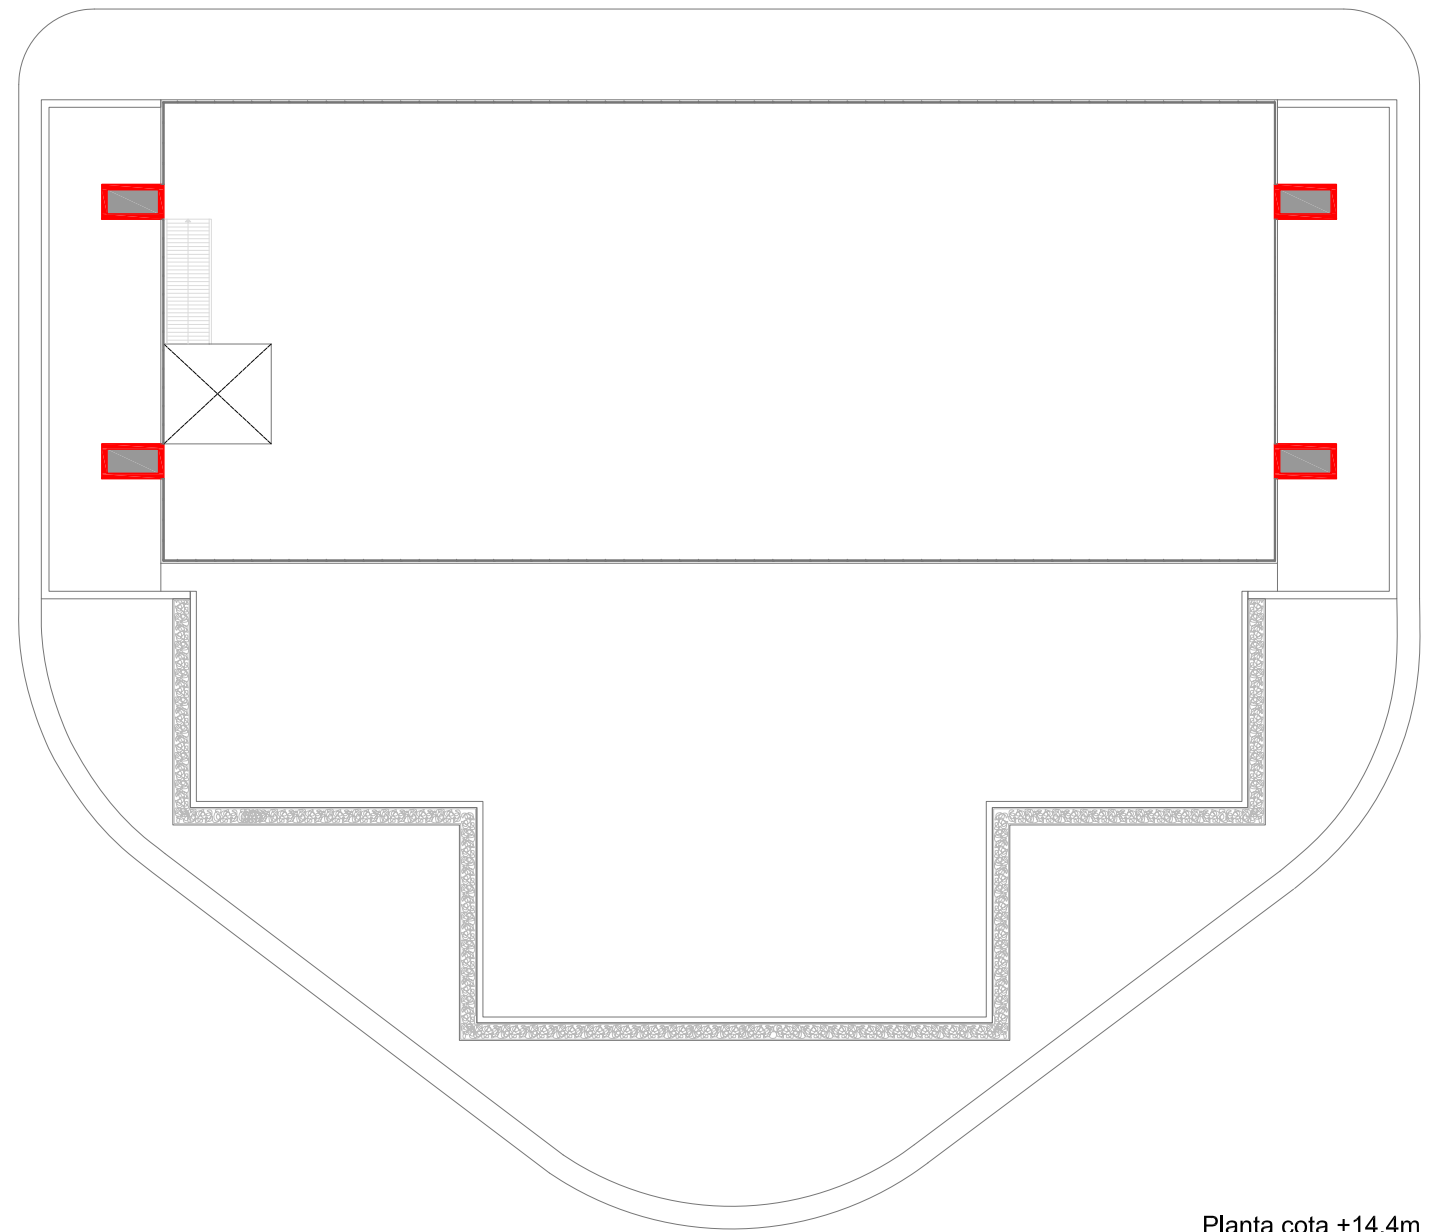

Planta cota +14,4m

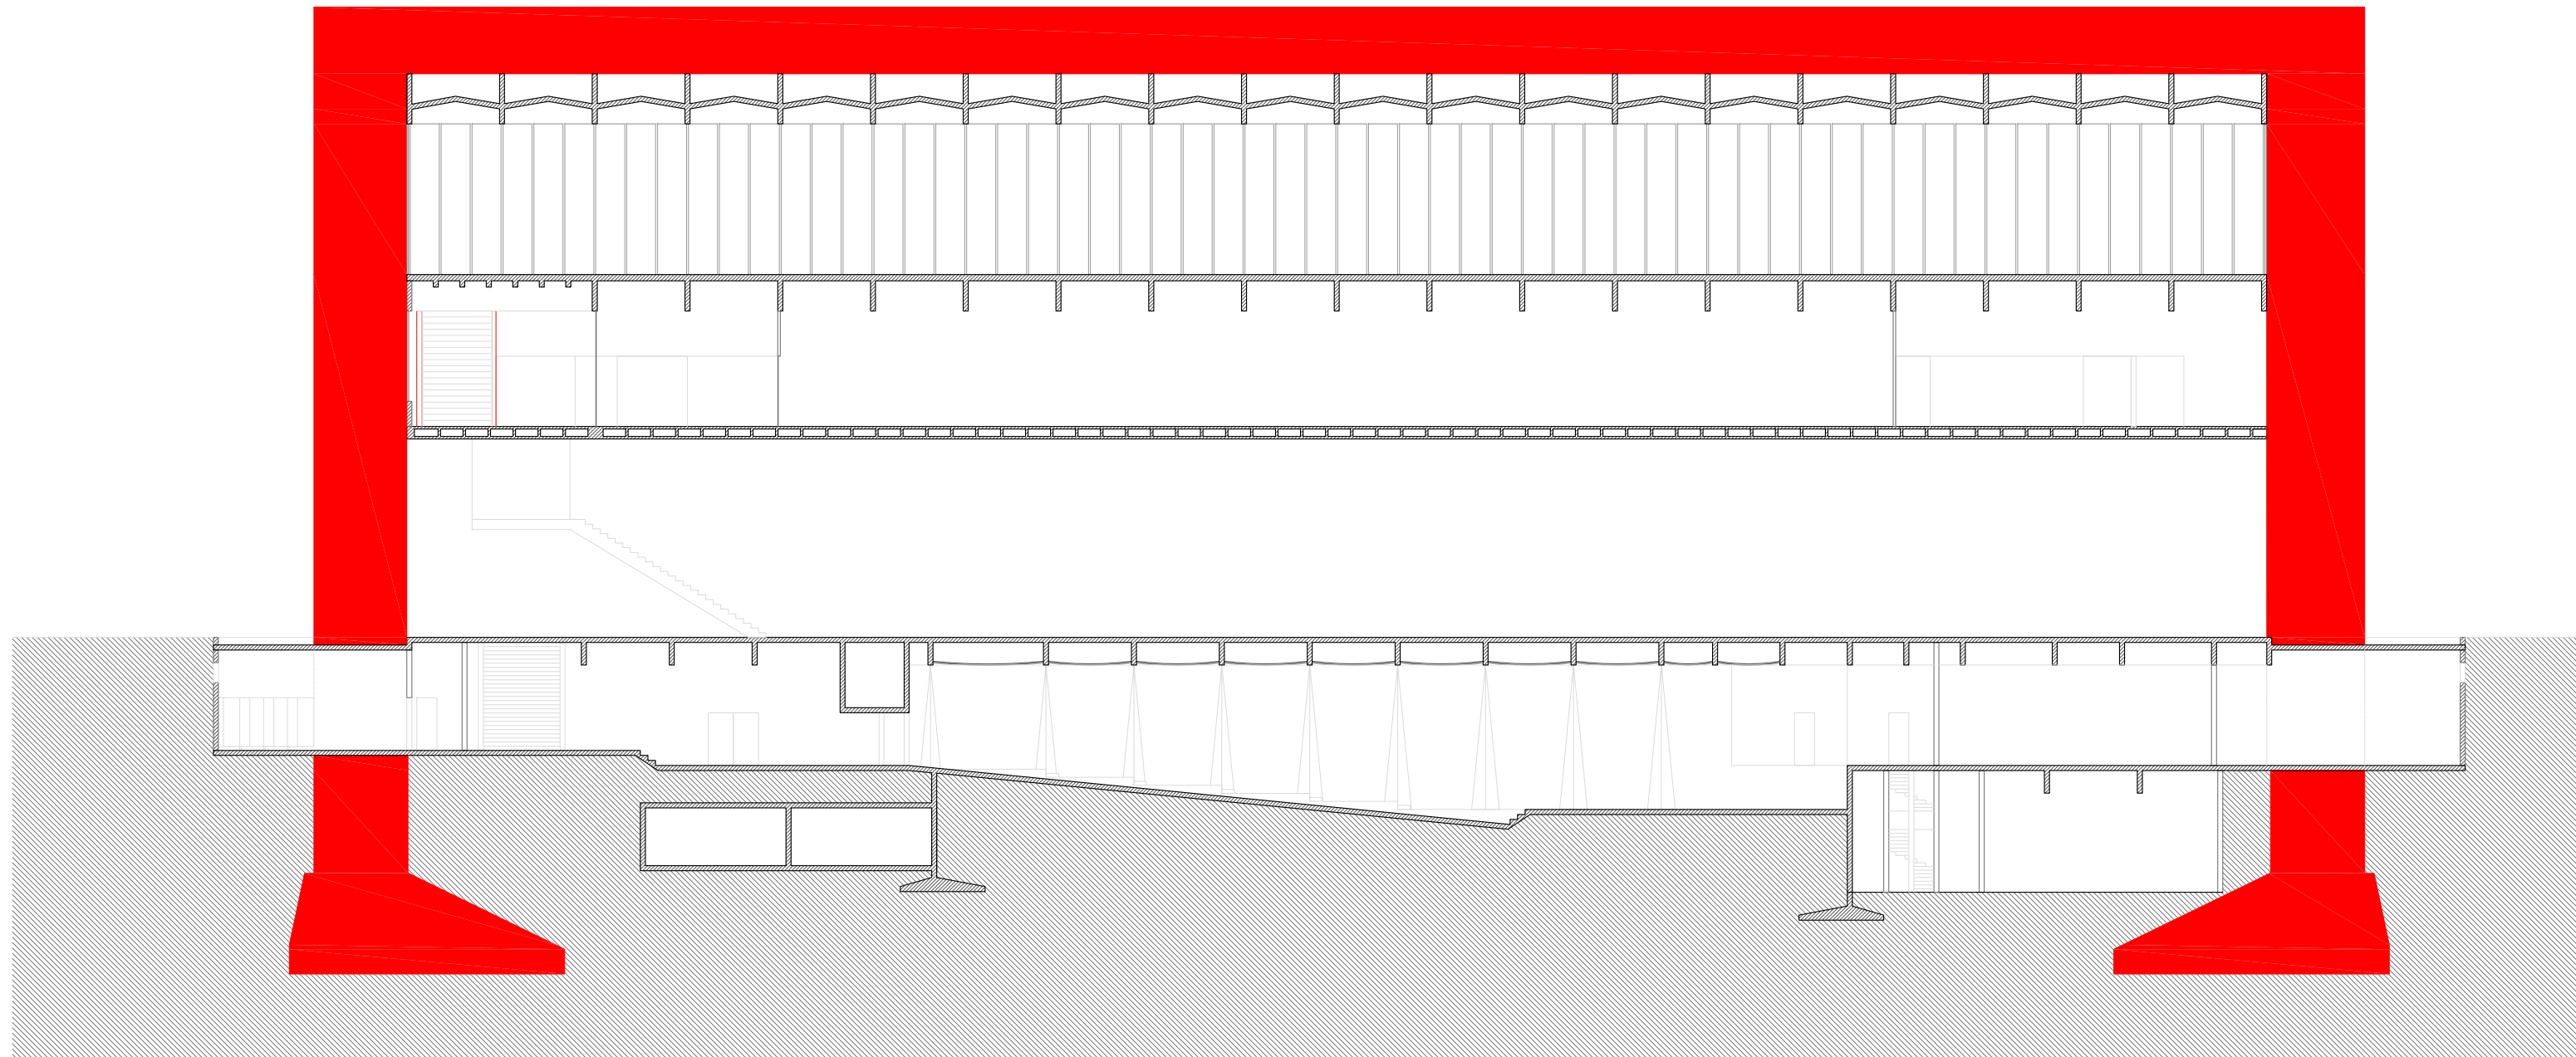

Secció longitudinal