




Alçat sud oest

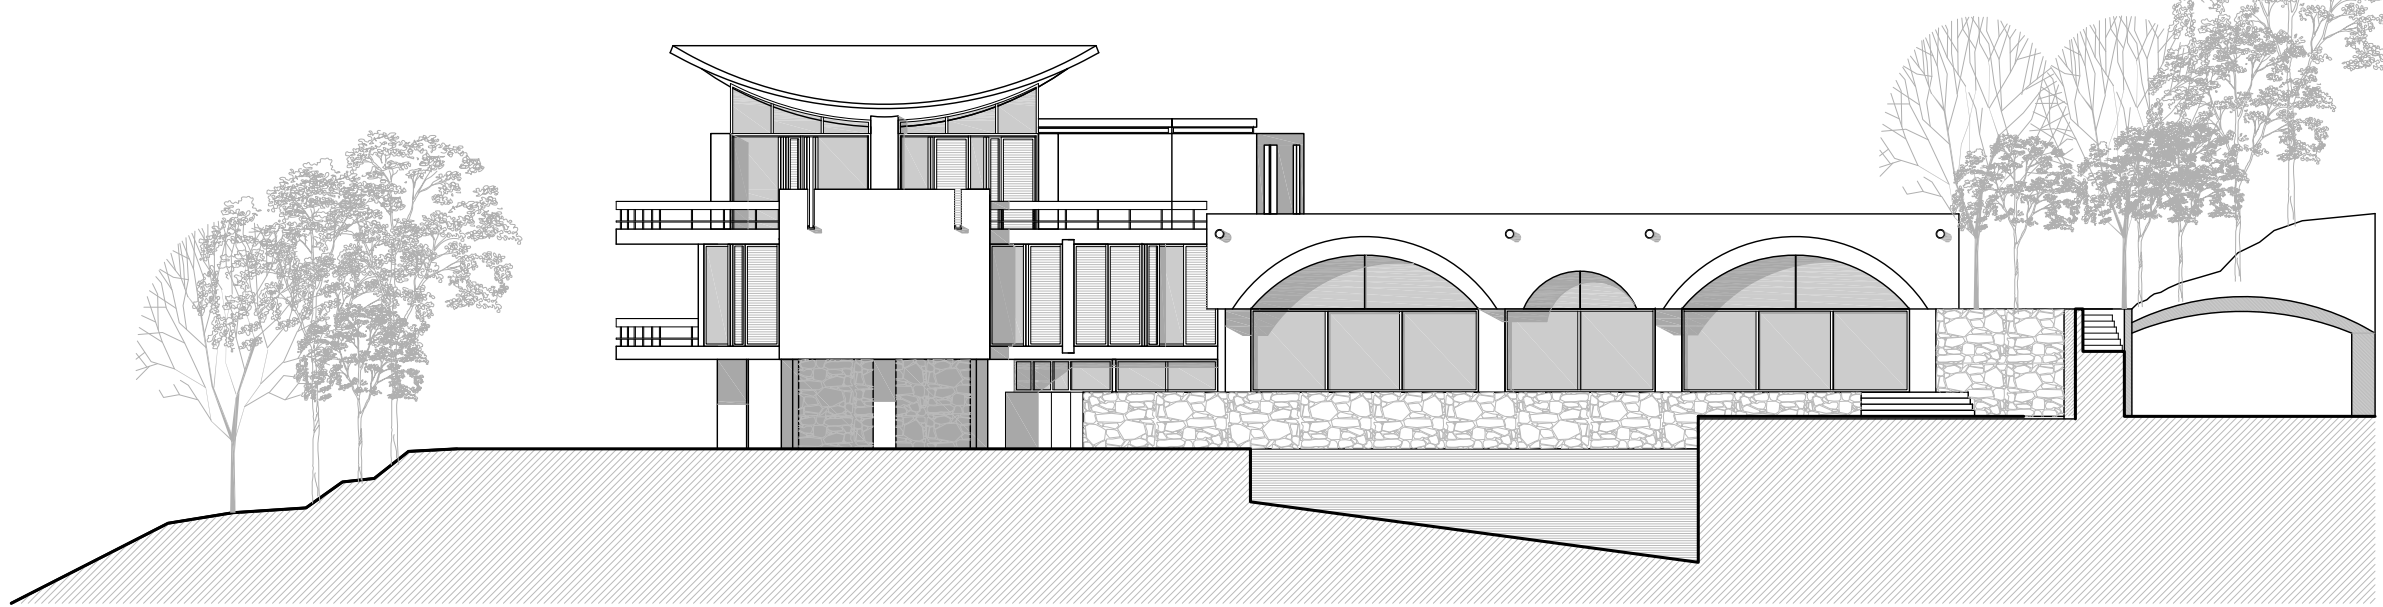


Alçat nord est



Alçat sud

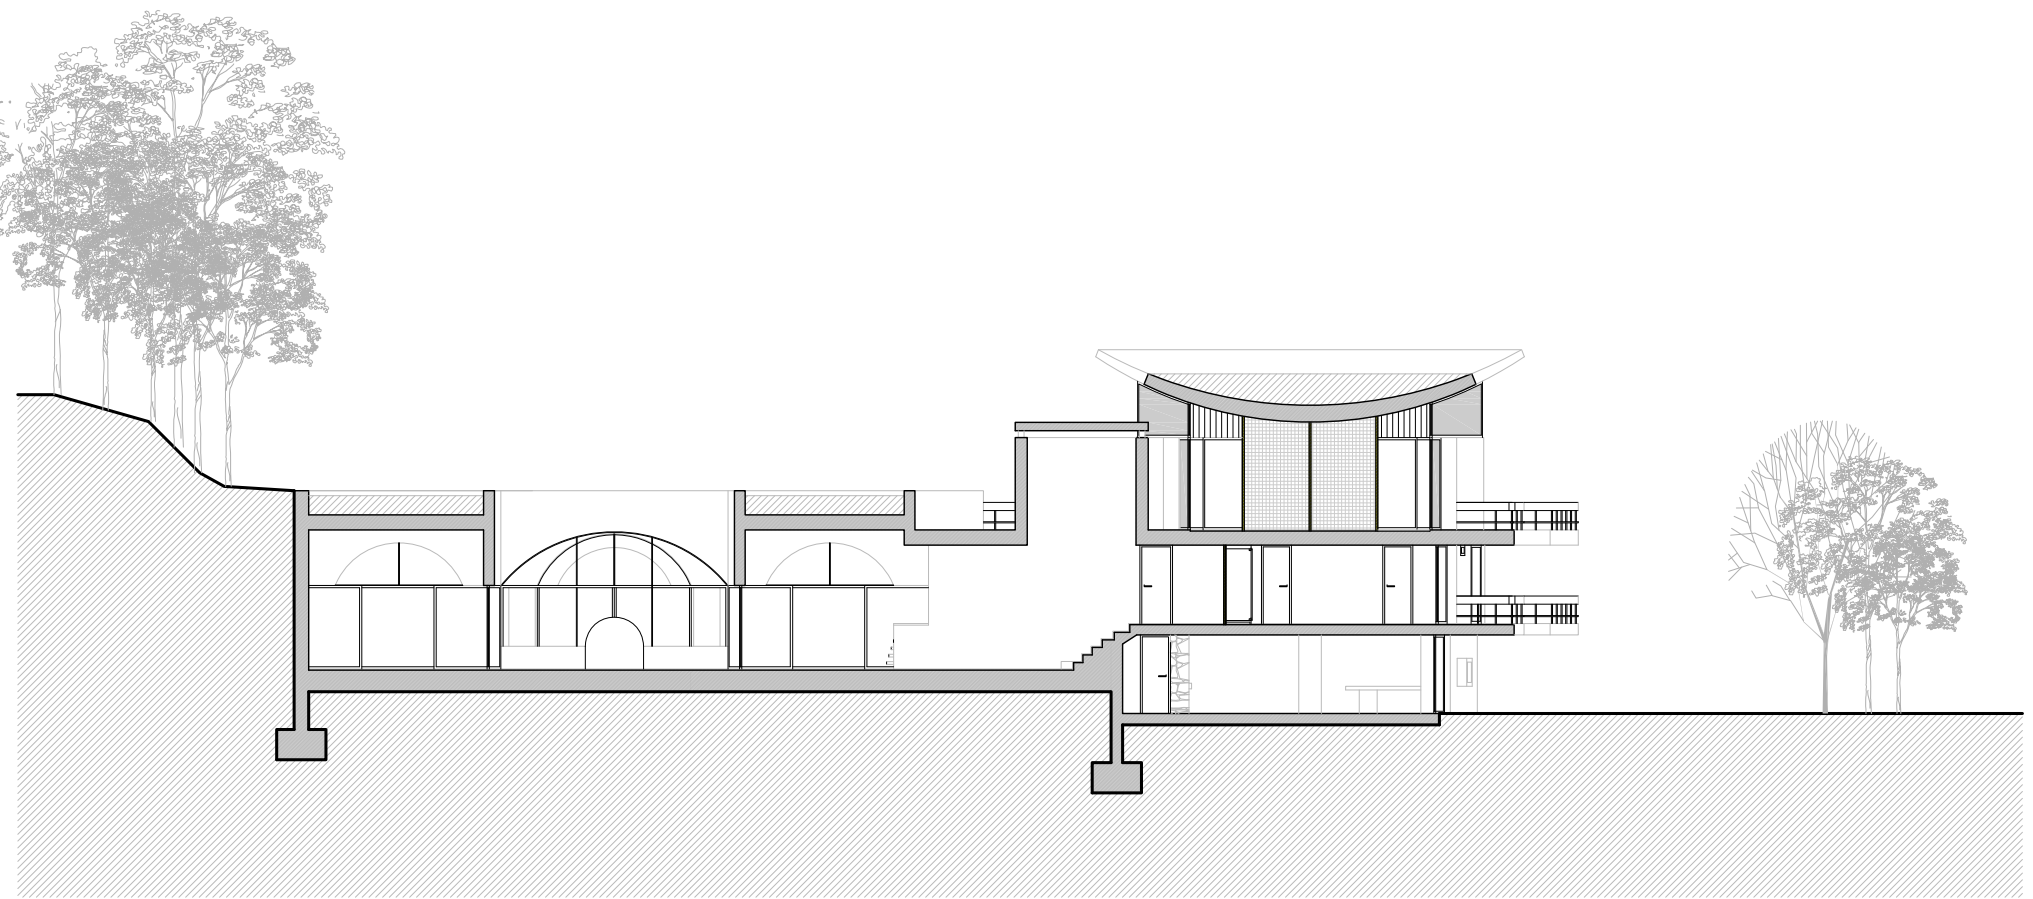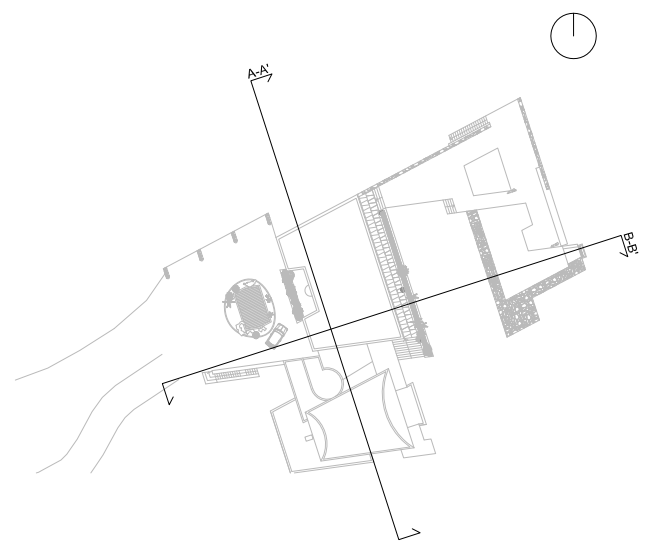

Secció A-A'

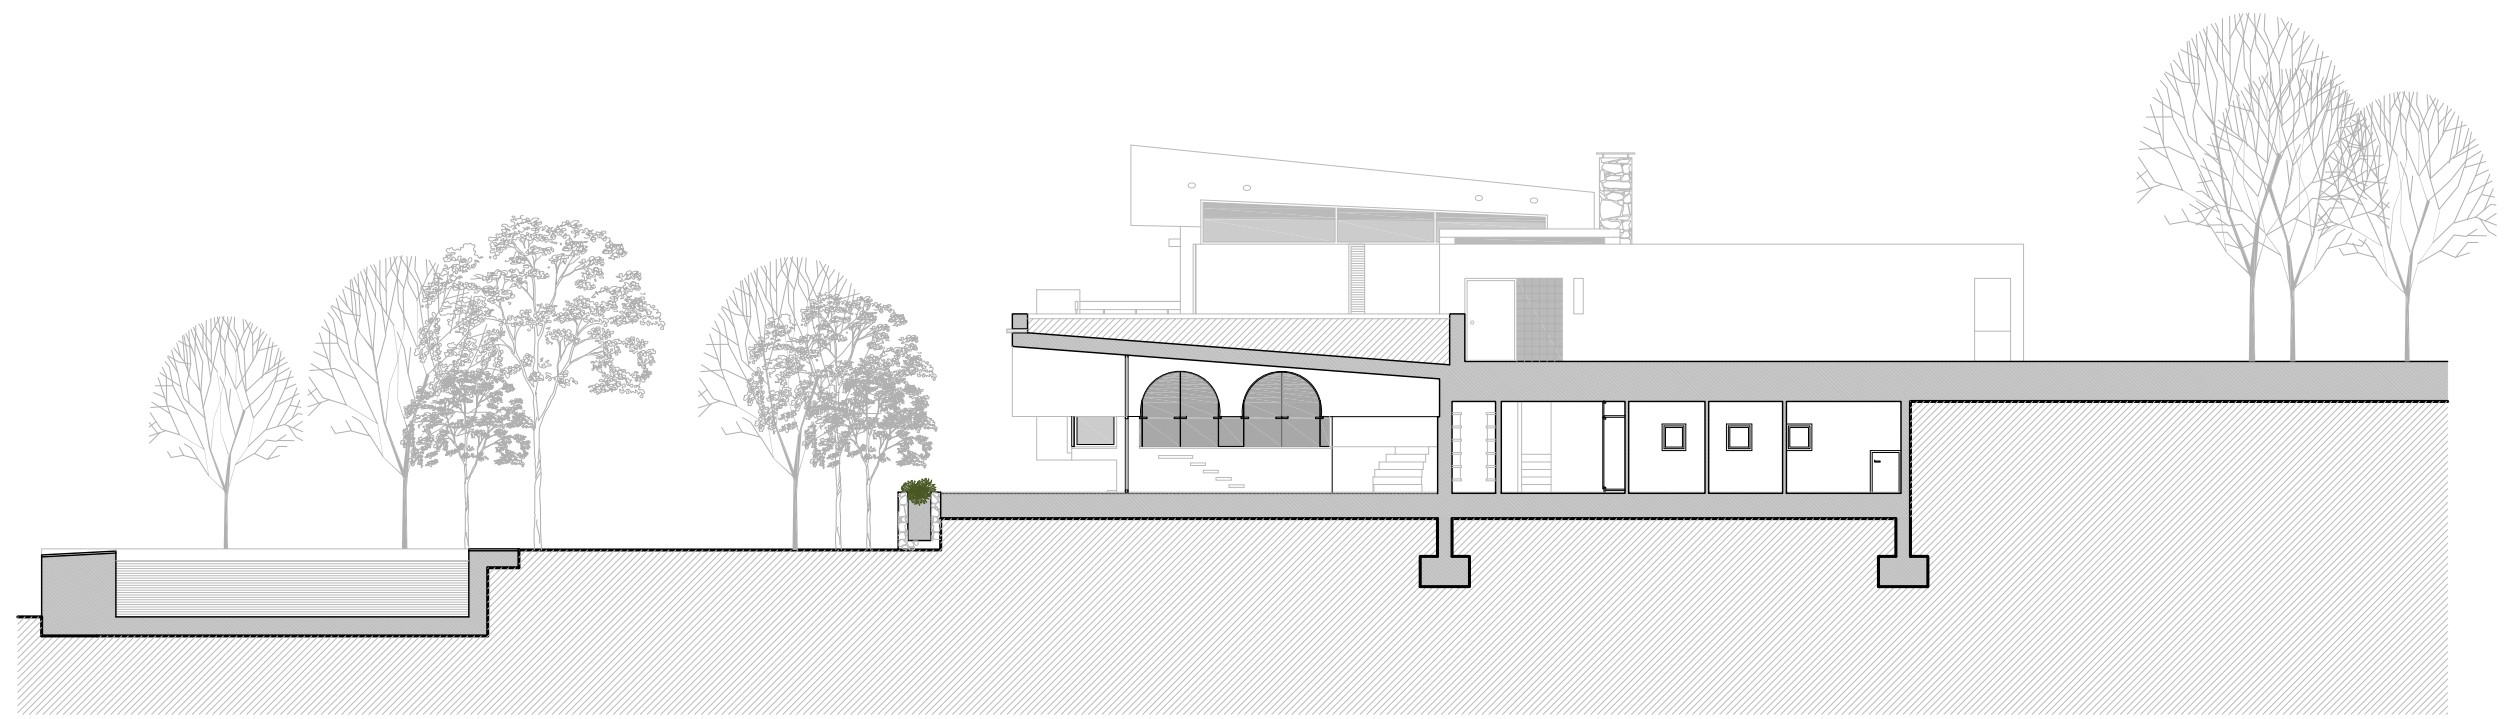

Secció B-B'