




Planta Baixa

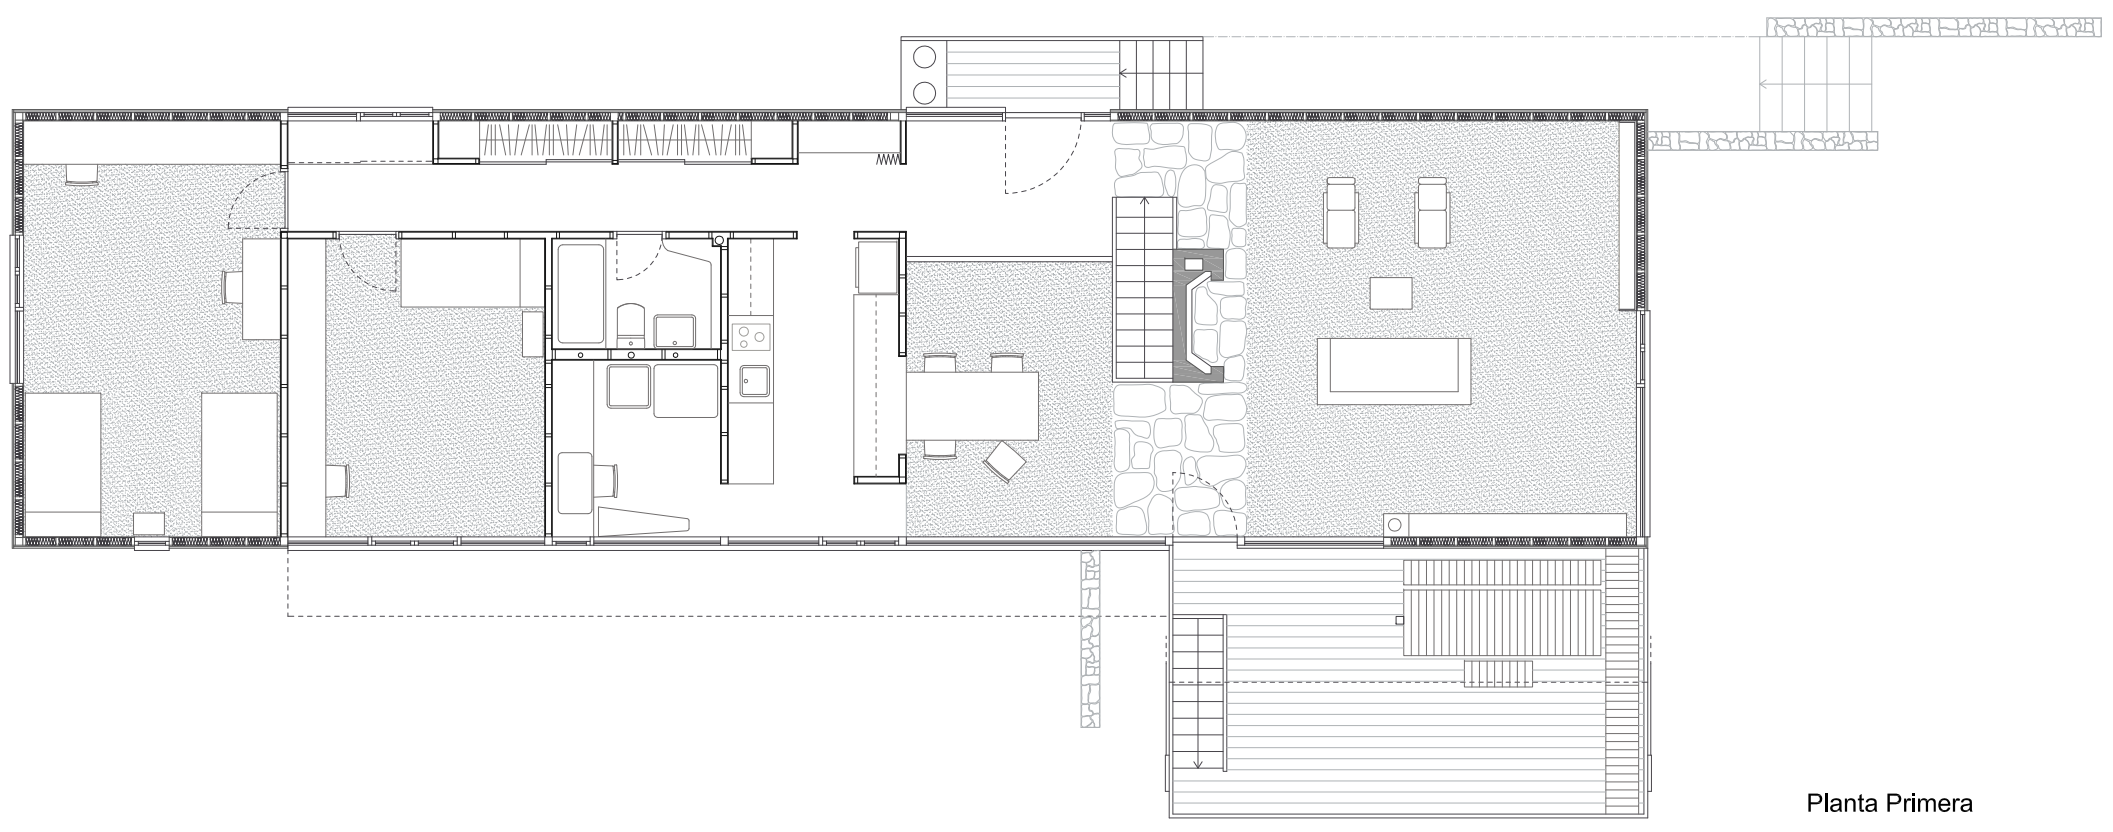


Planta Primera

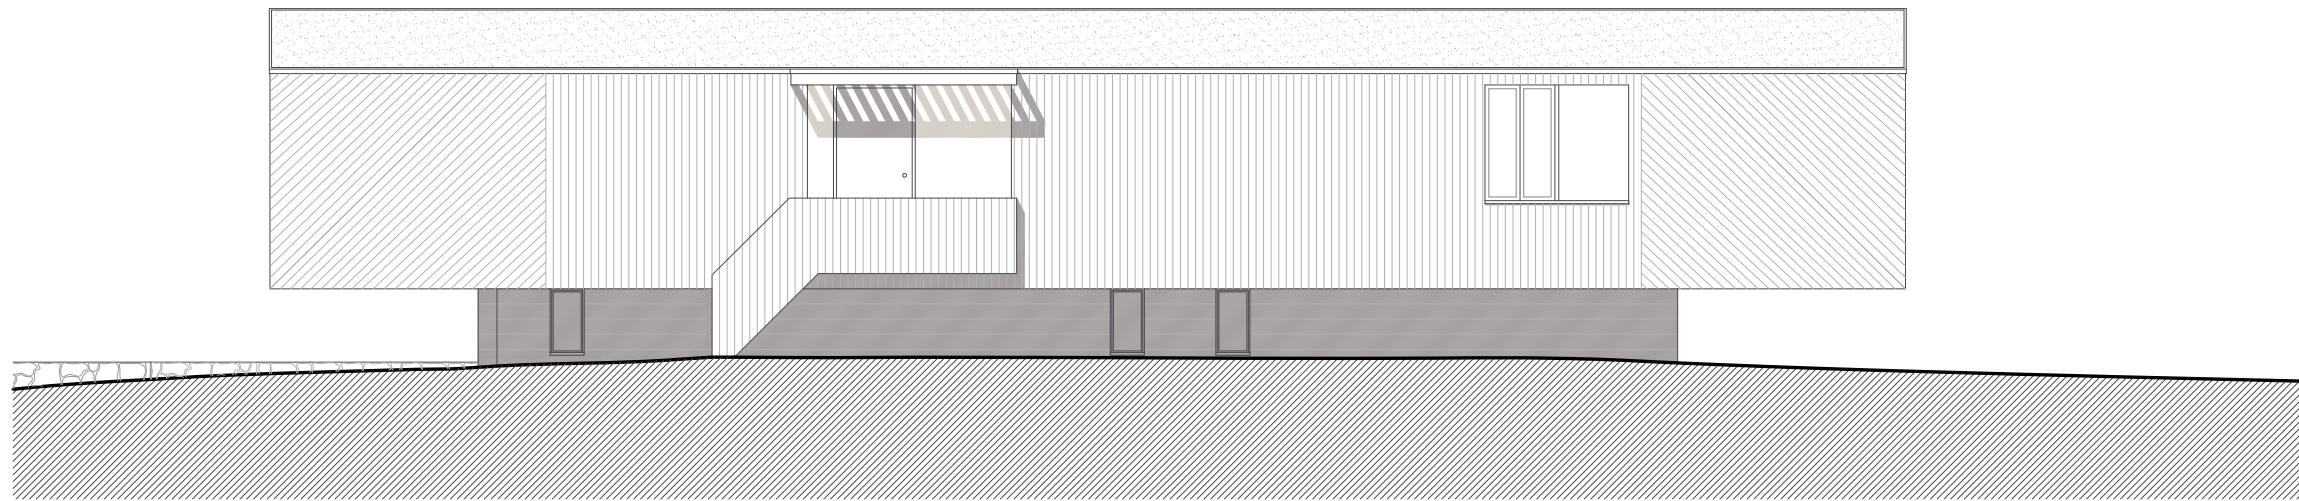


Alçat Nord

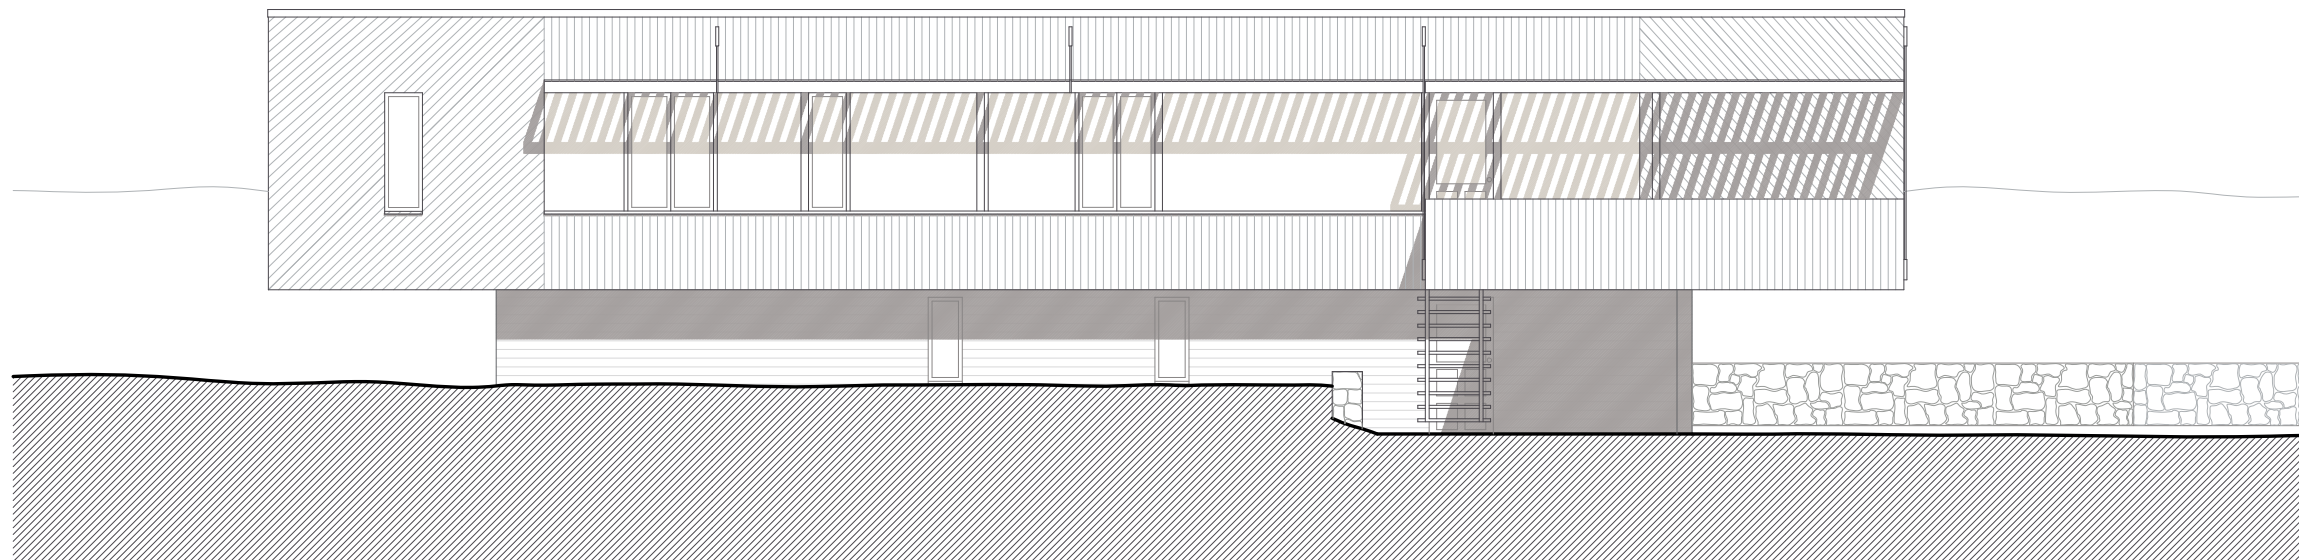


Alçat Sud


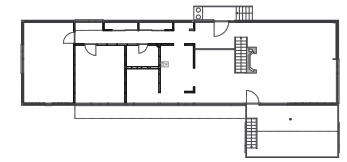


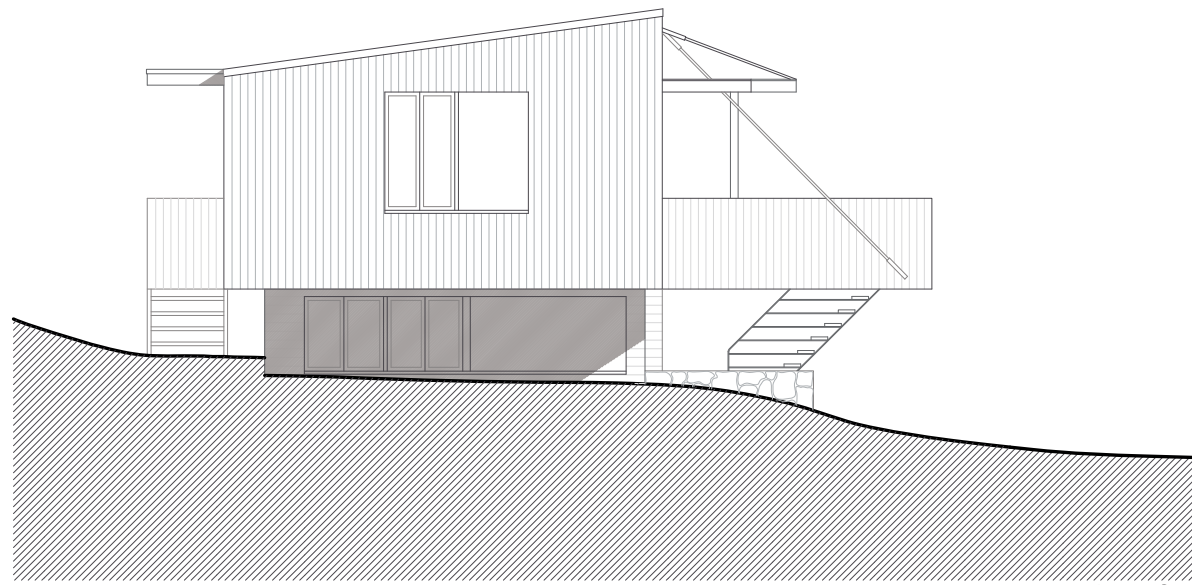

Alçat Oest

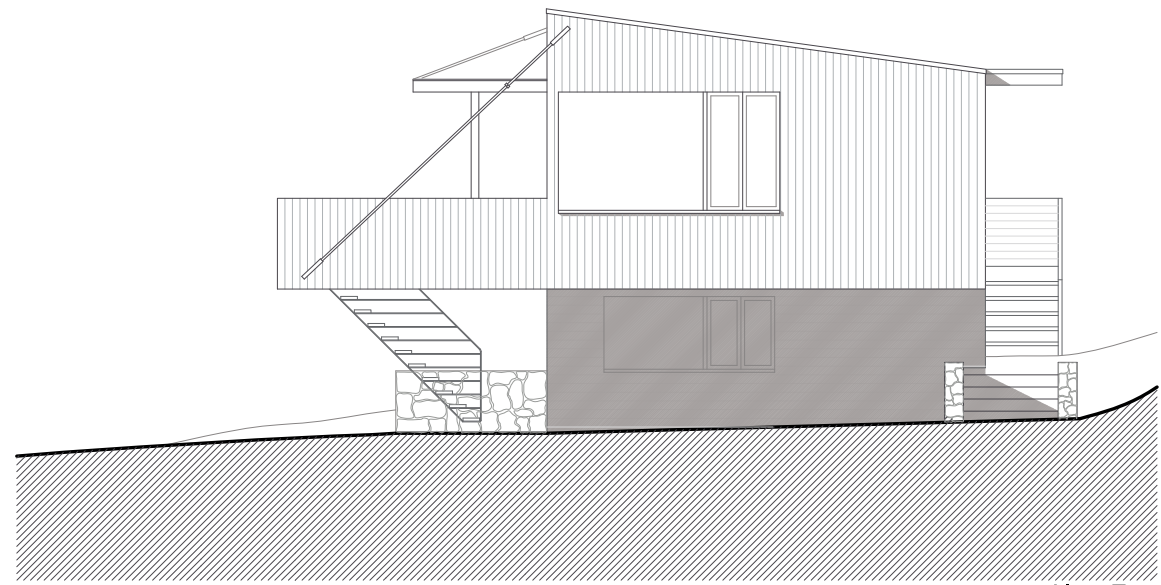

Alçat Est

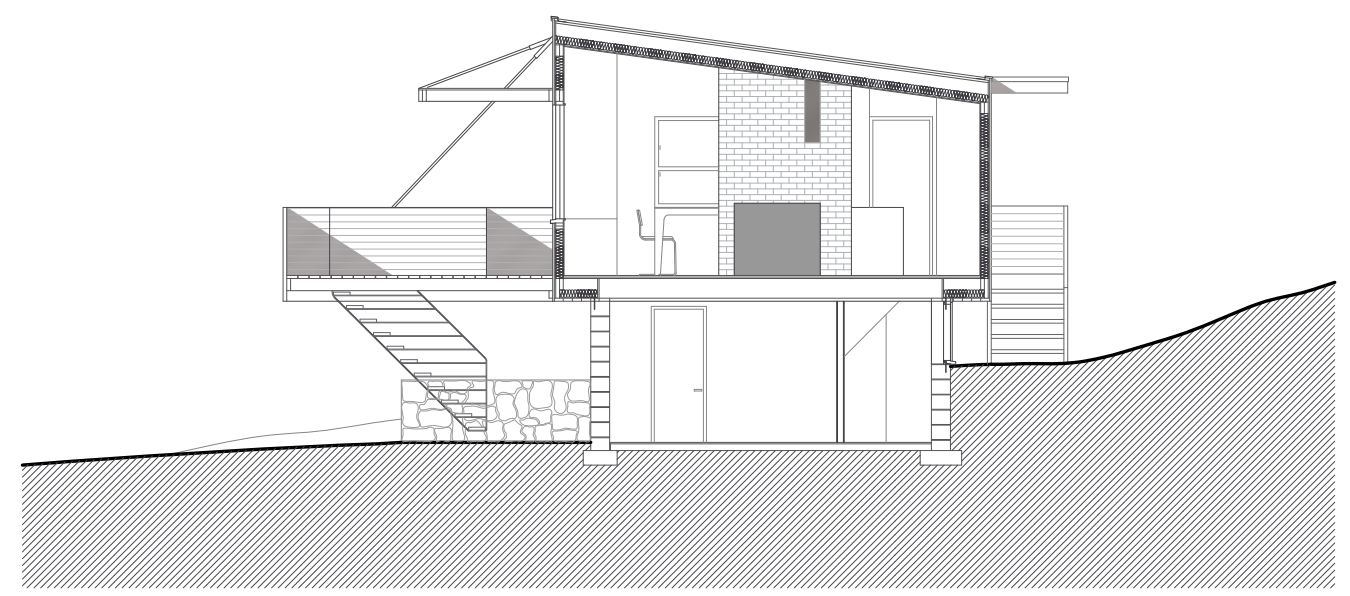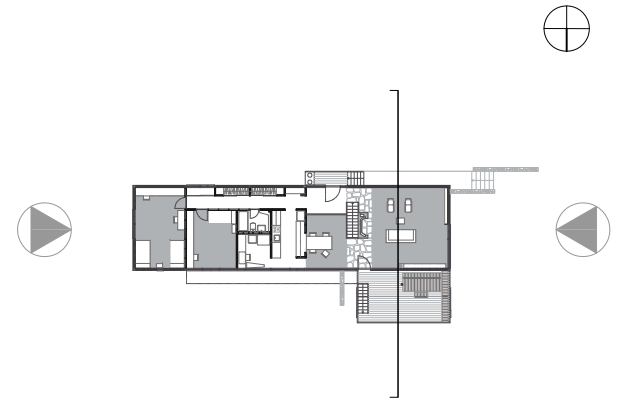

Secció Transversal