




Emplaçament

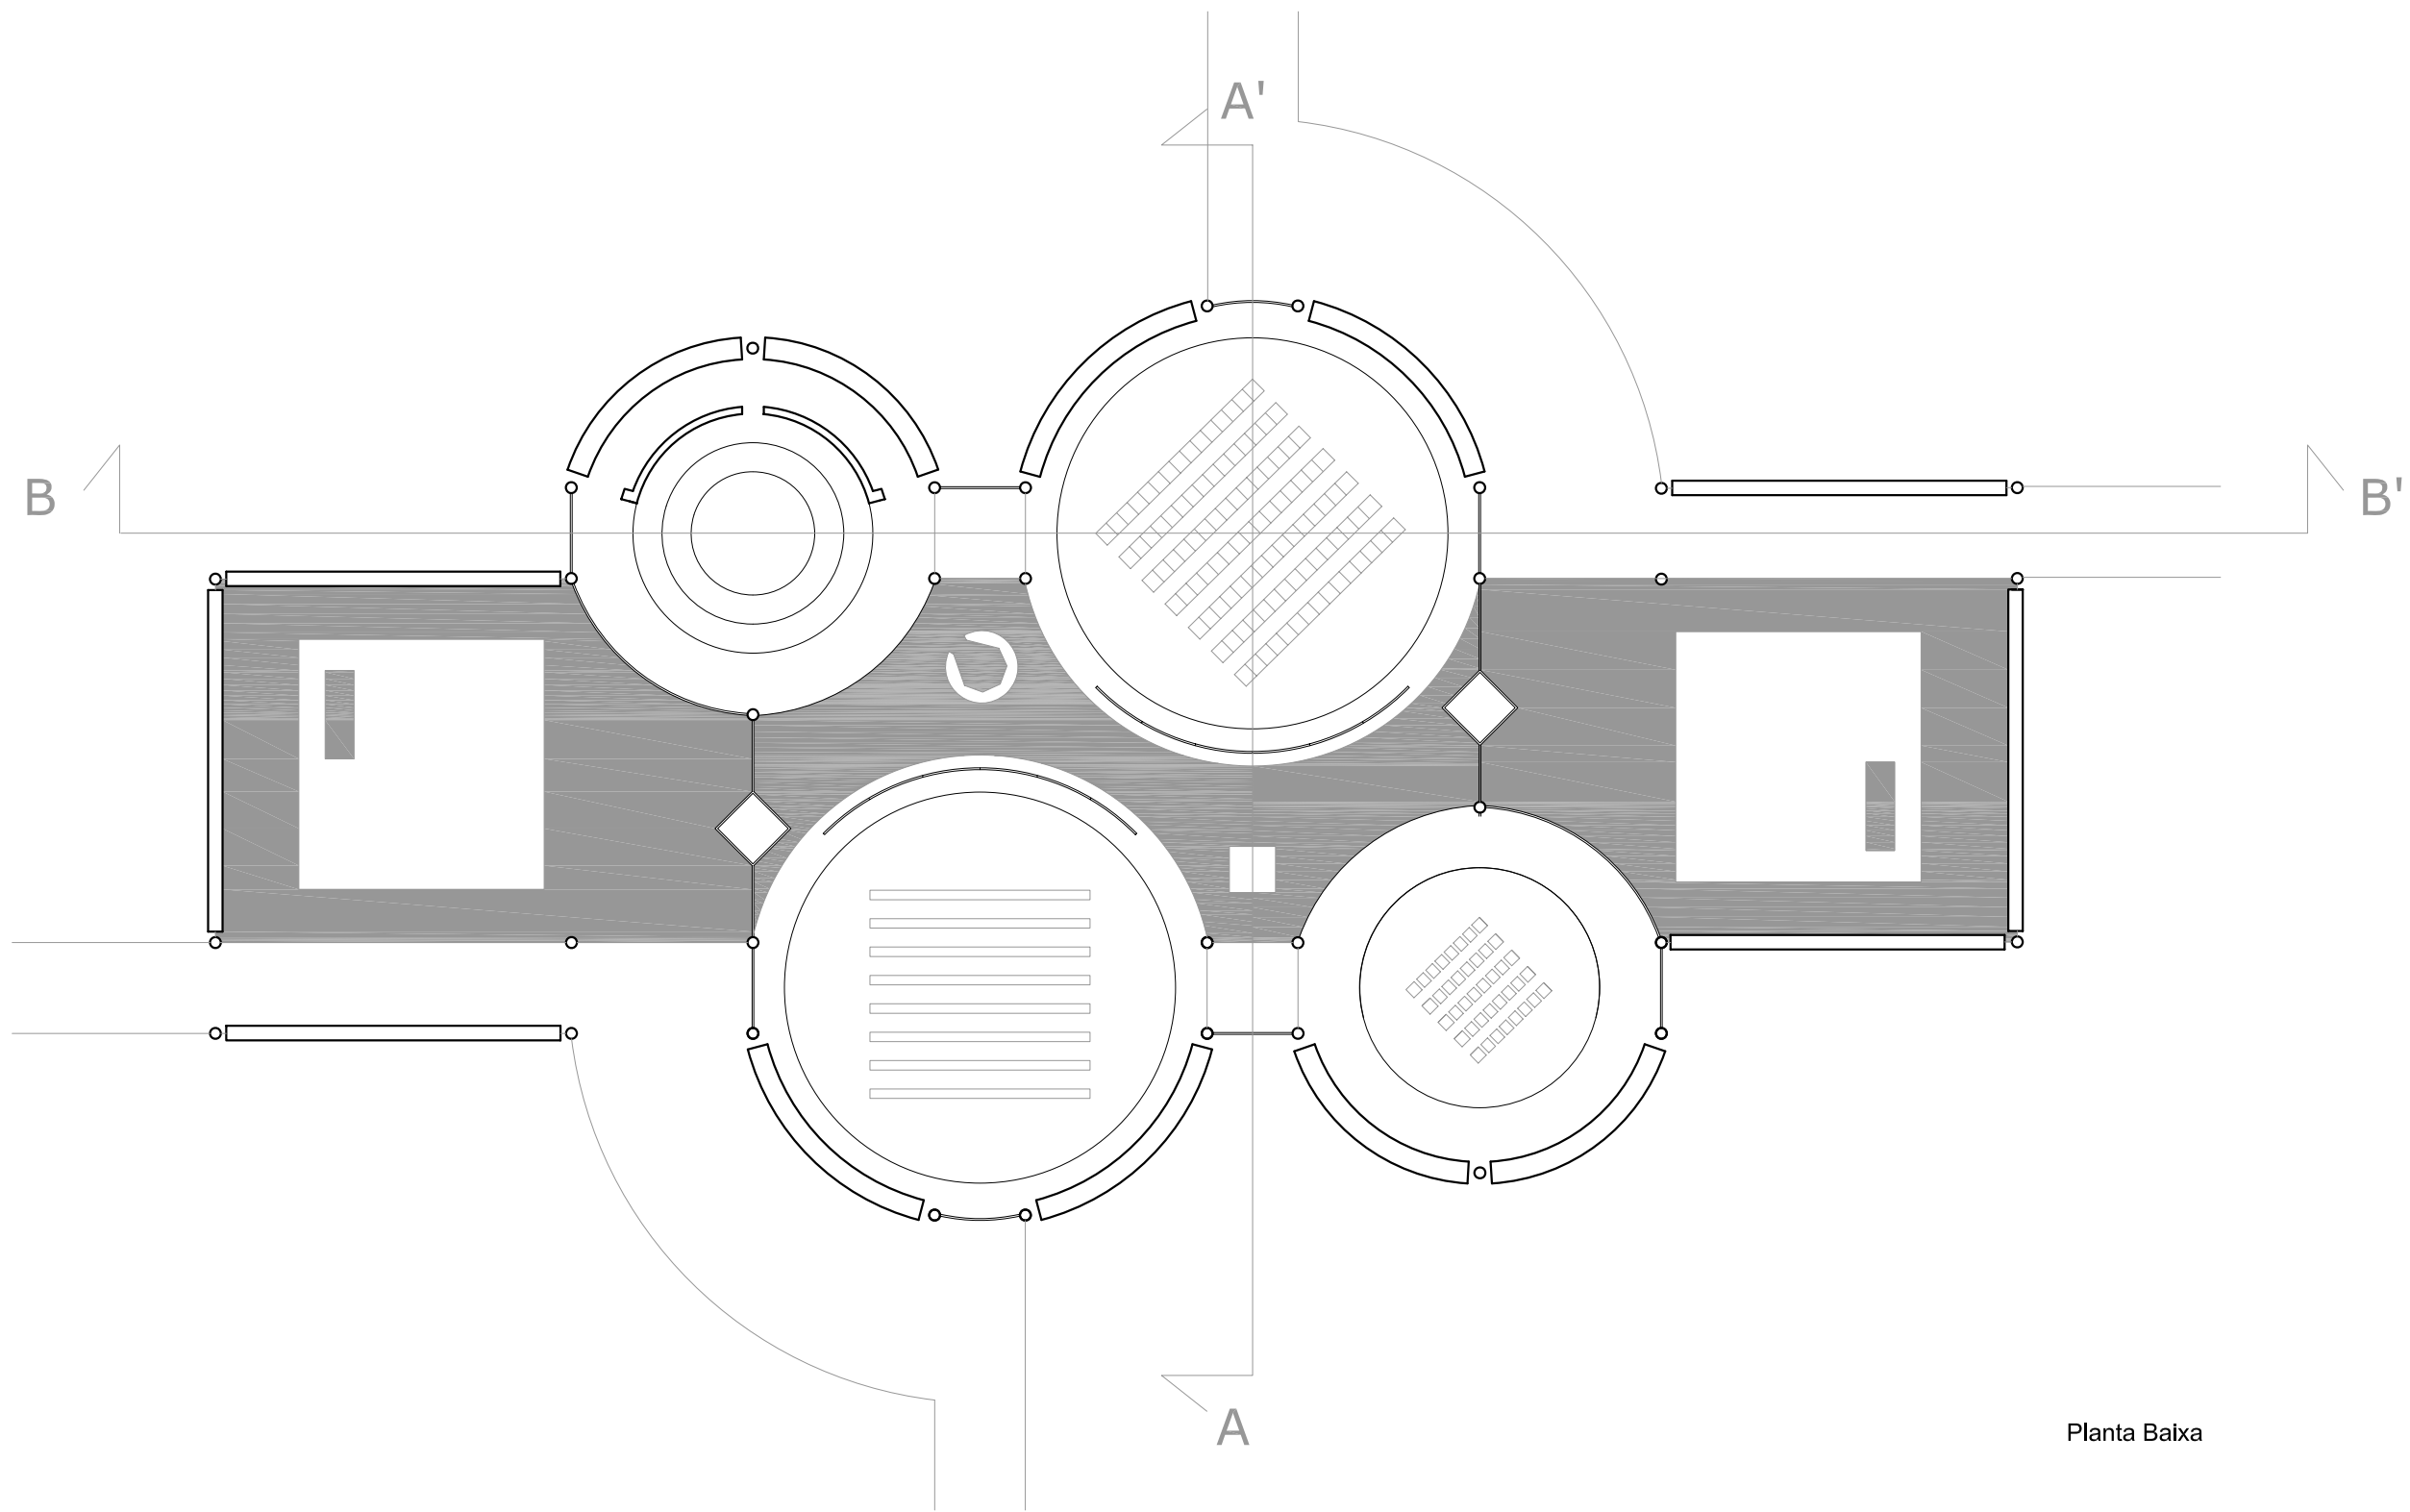


Planta Baixa

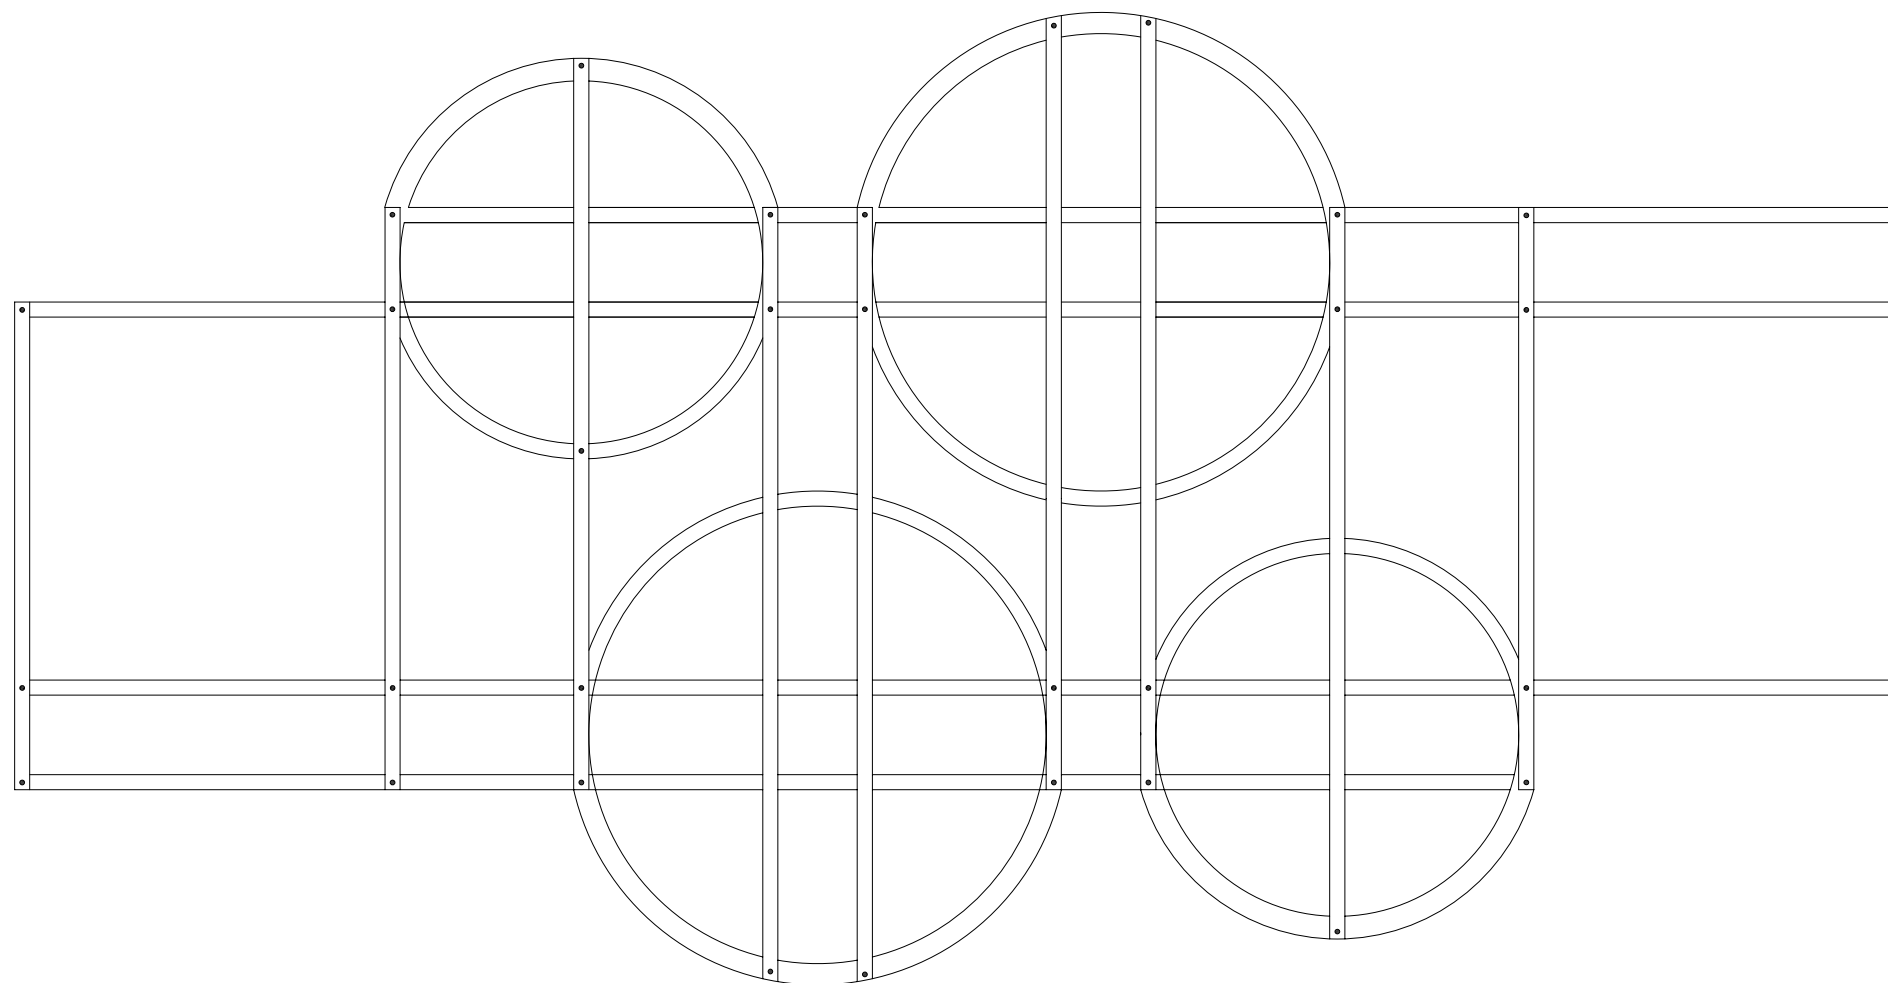


Planta Zenital

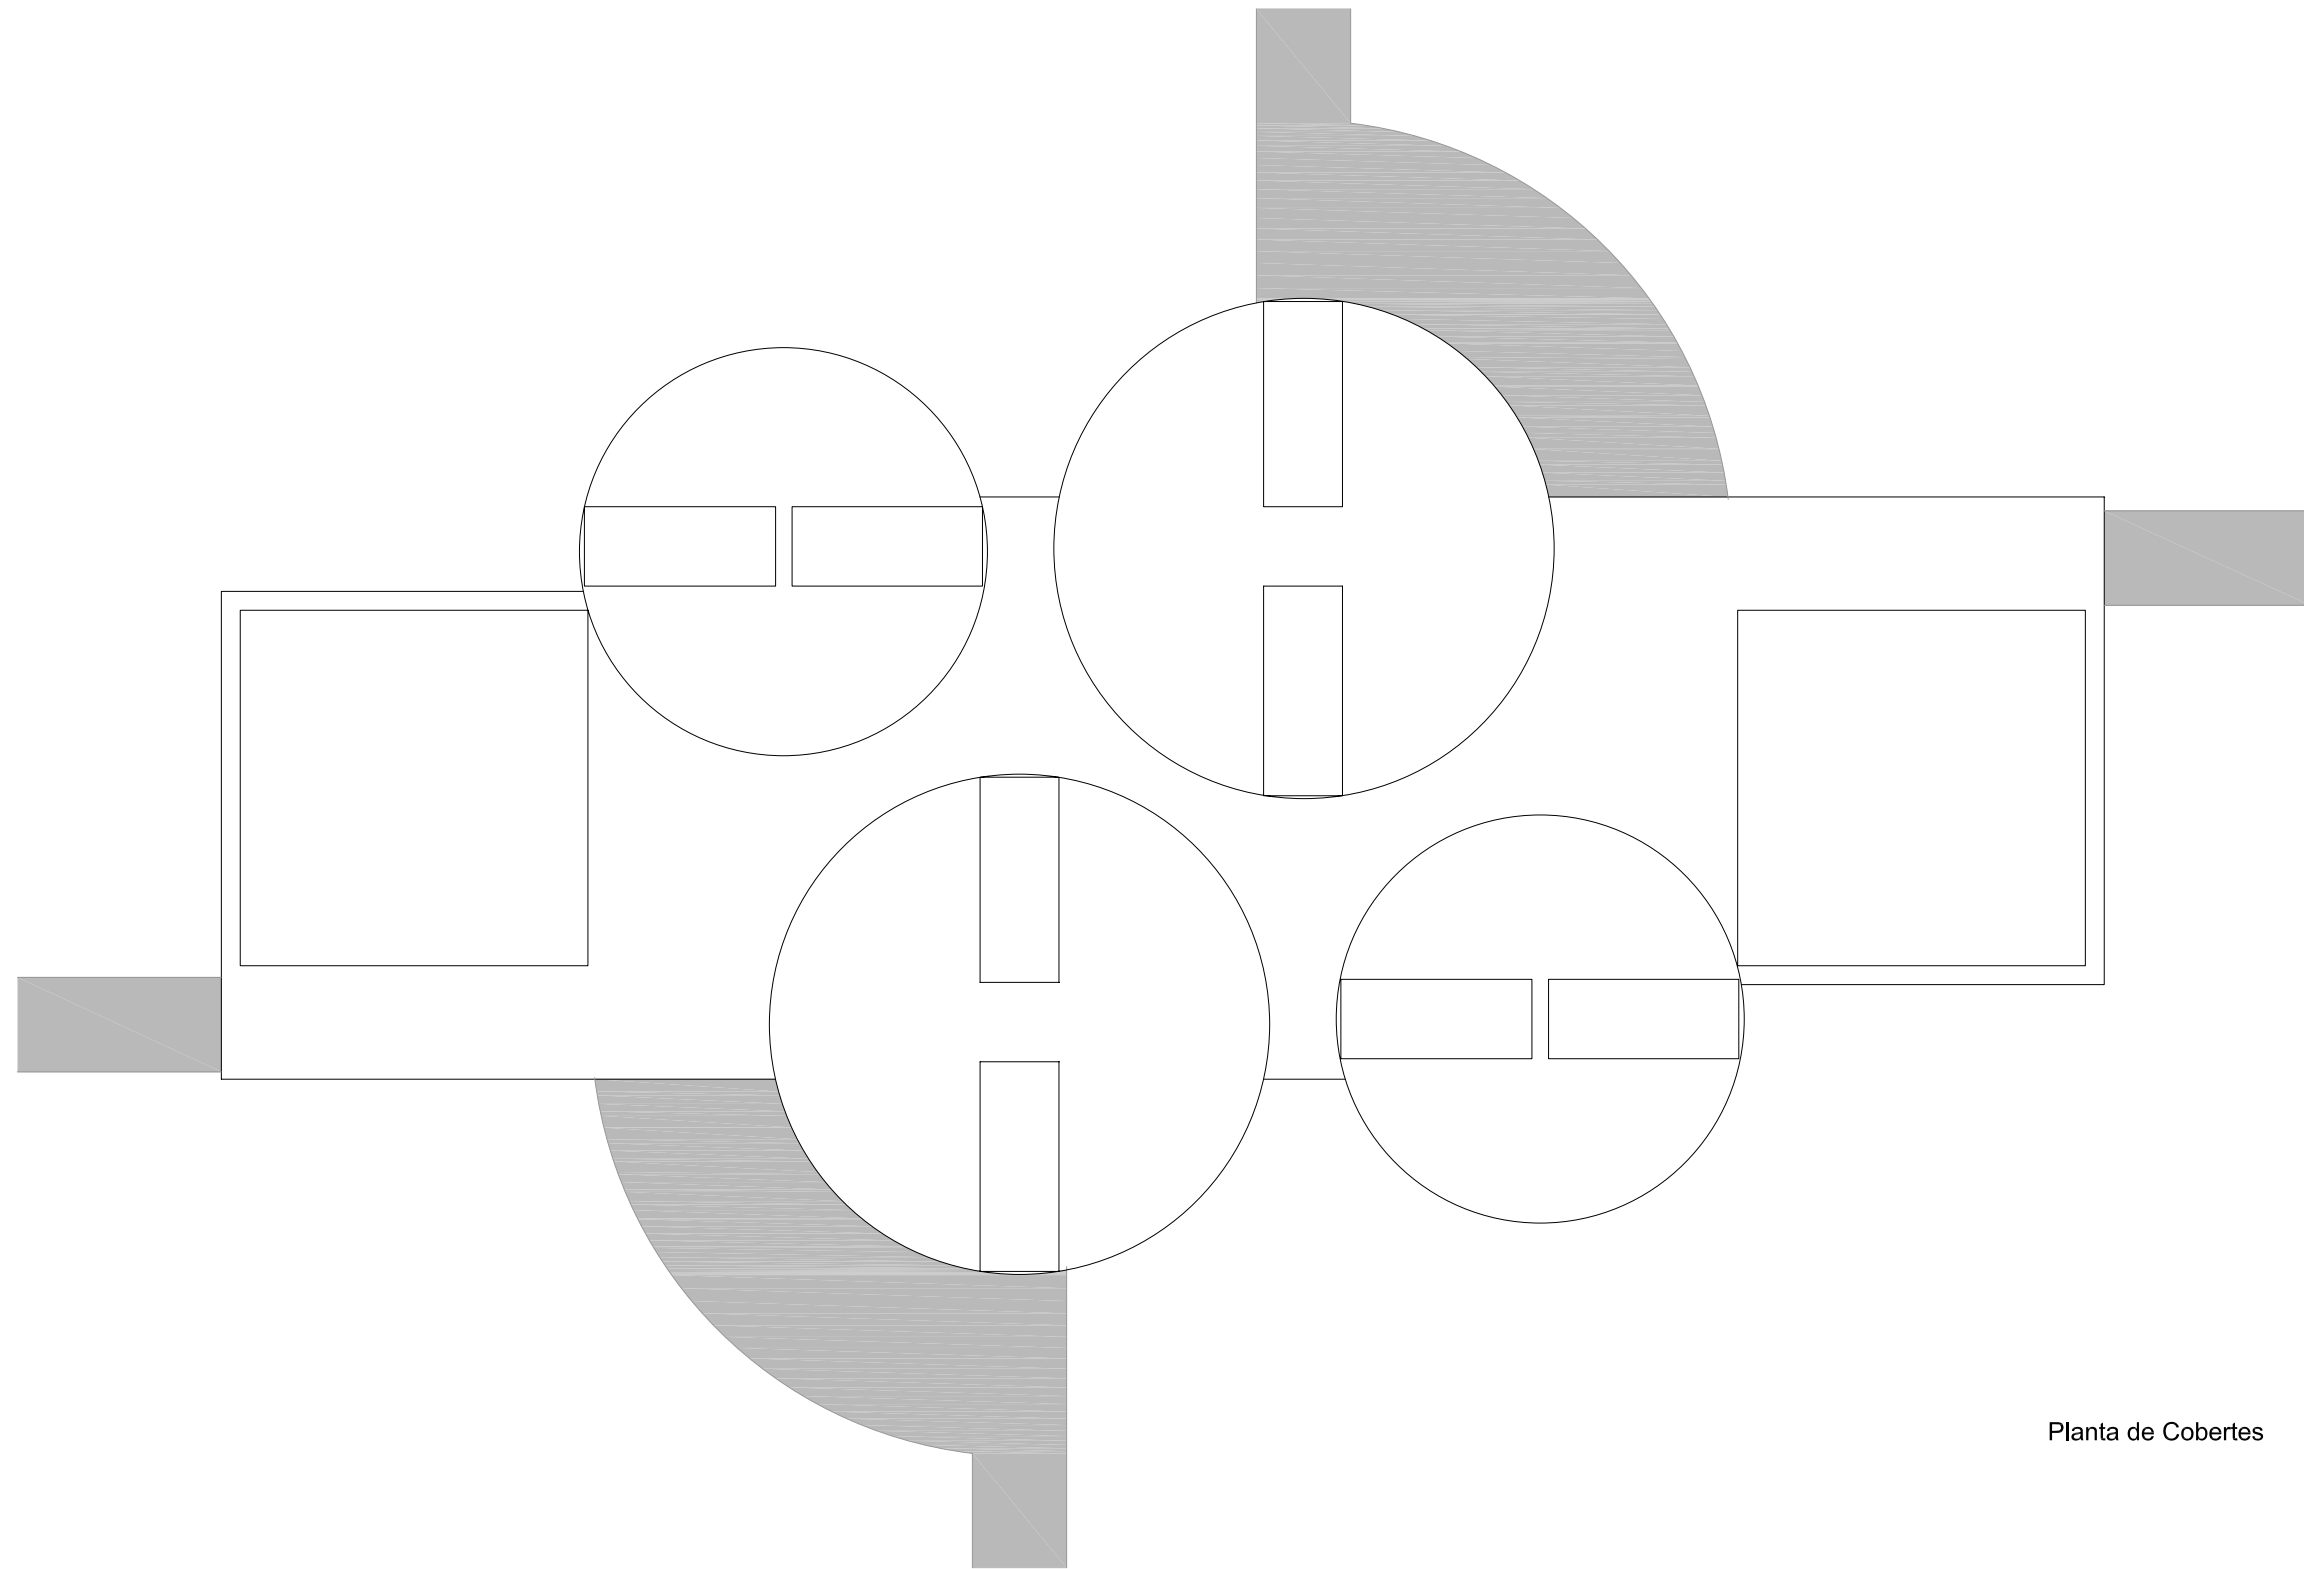


Planta de Cobertes

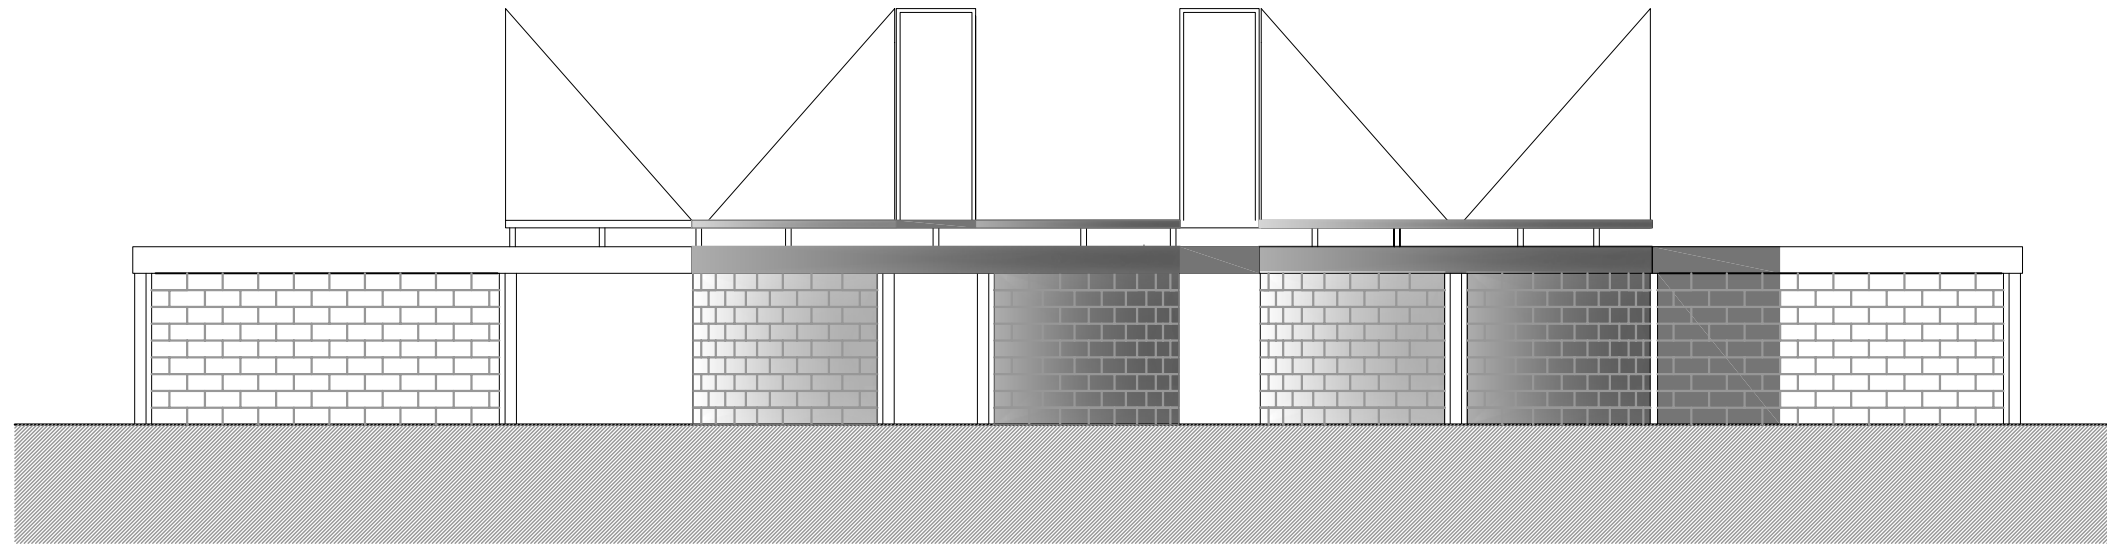


Alçat longitudinal

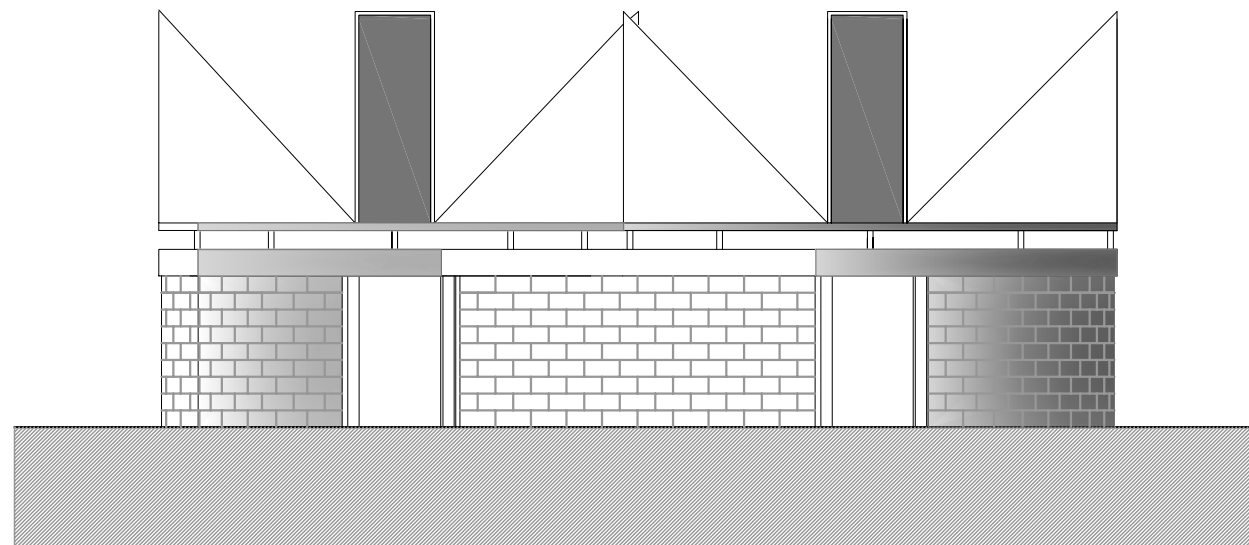

Alçat transversal

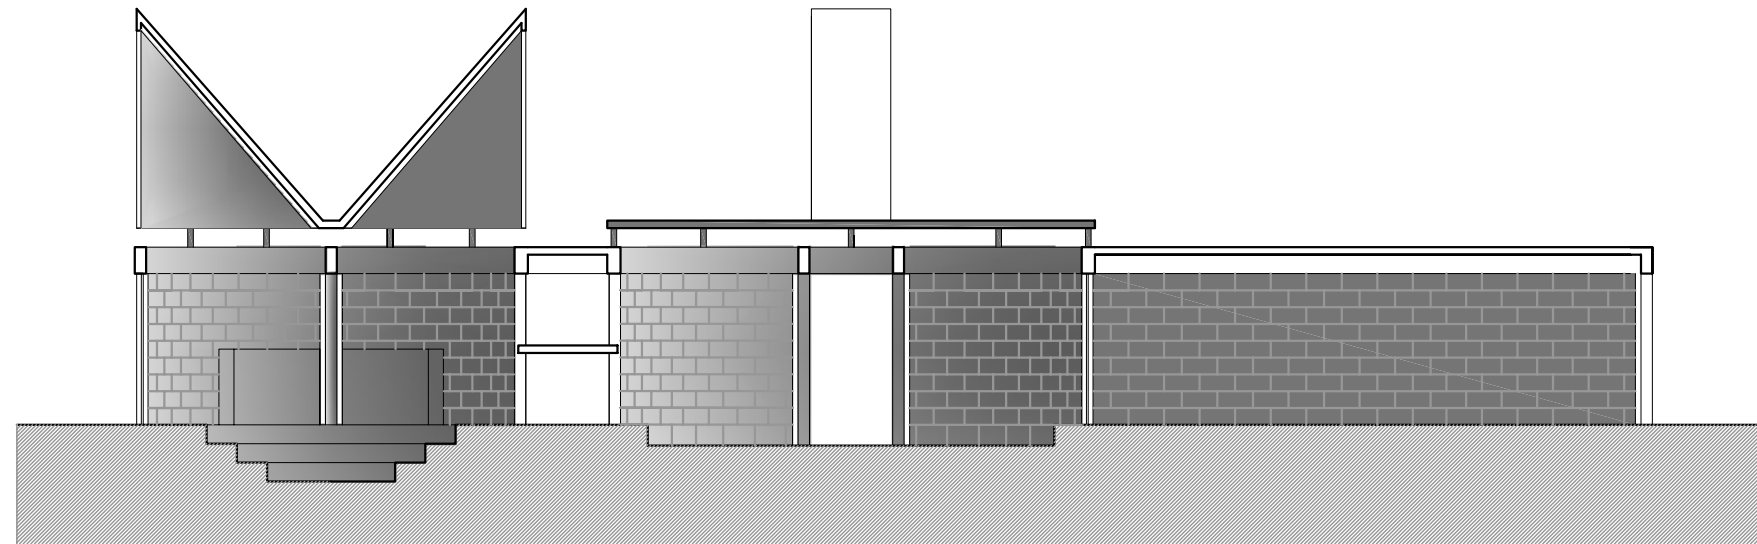

Secció longitudinal

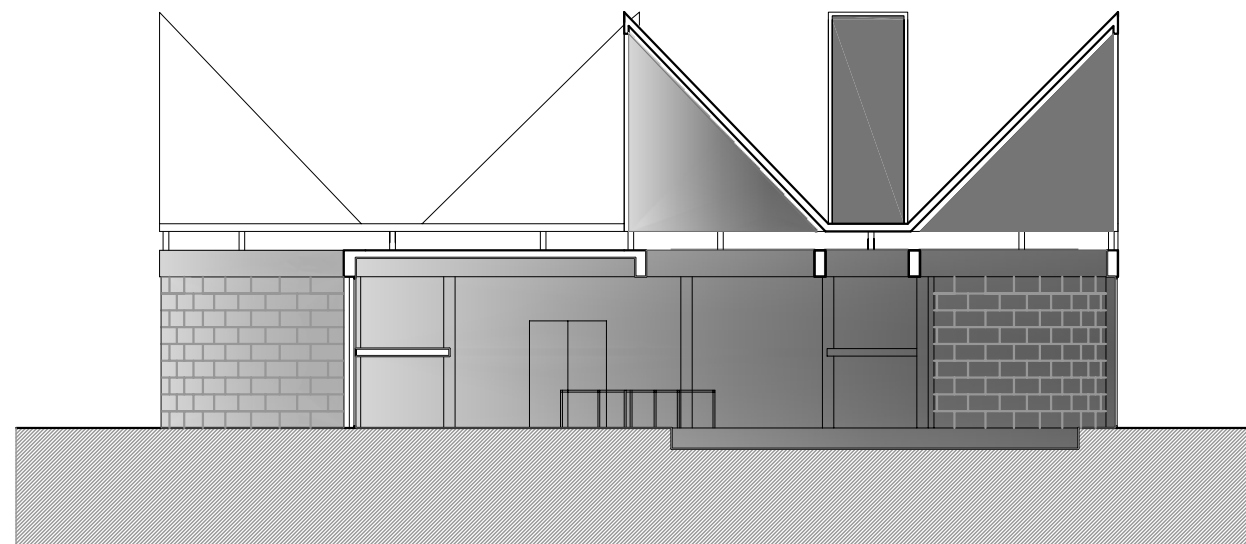

Secció transversal