




Planta -1

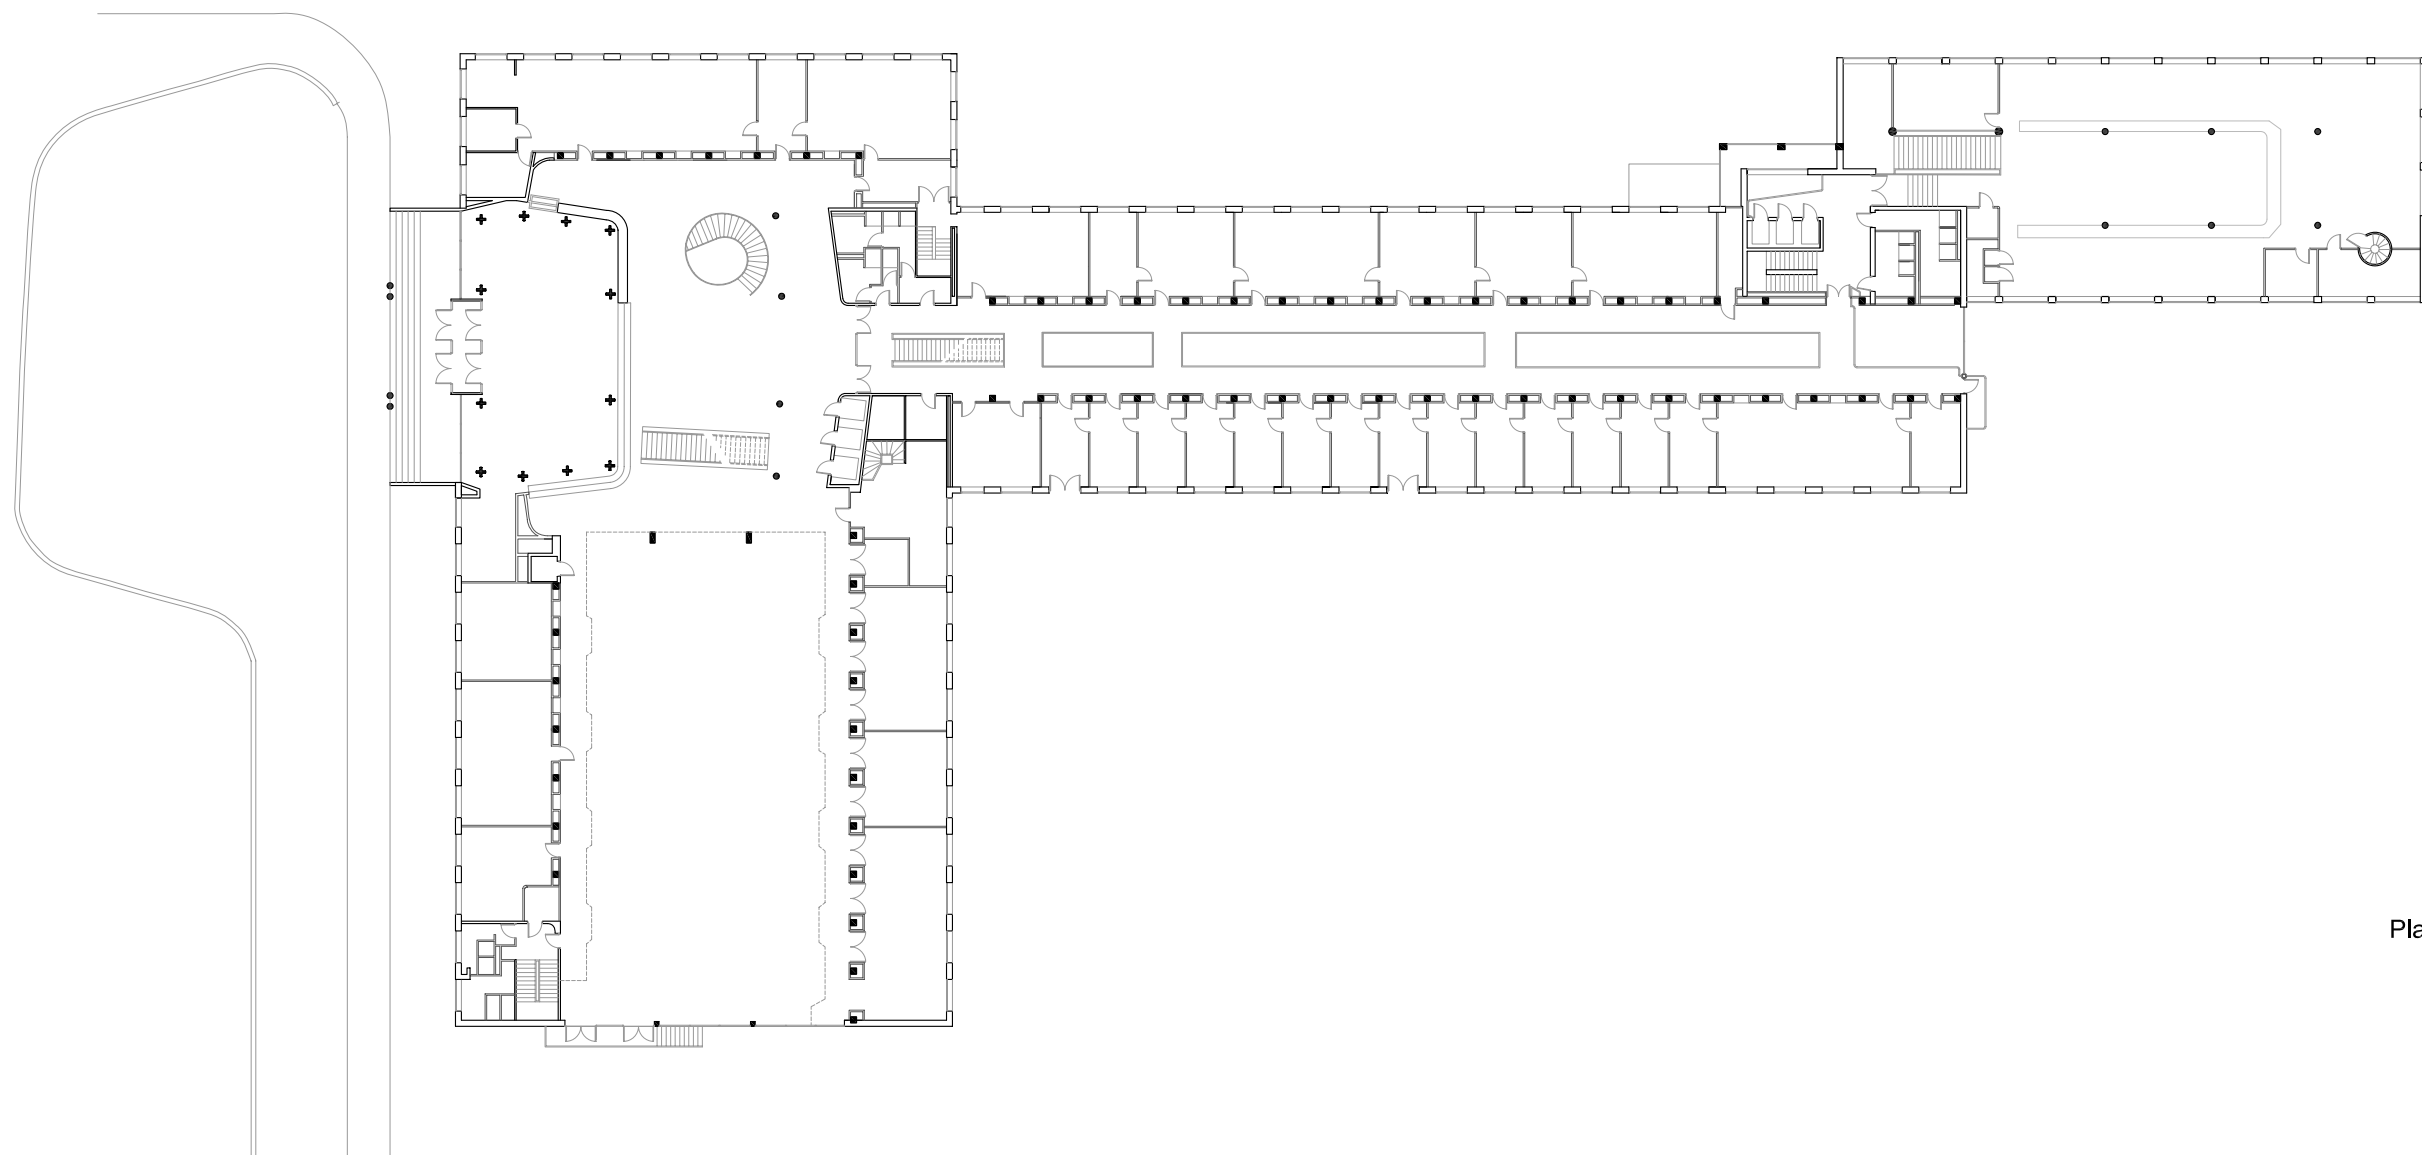


Planta baixa

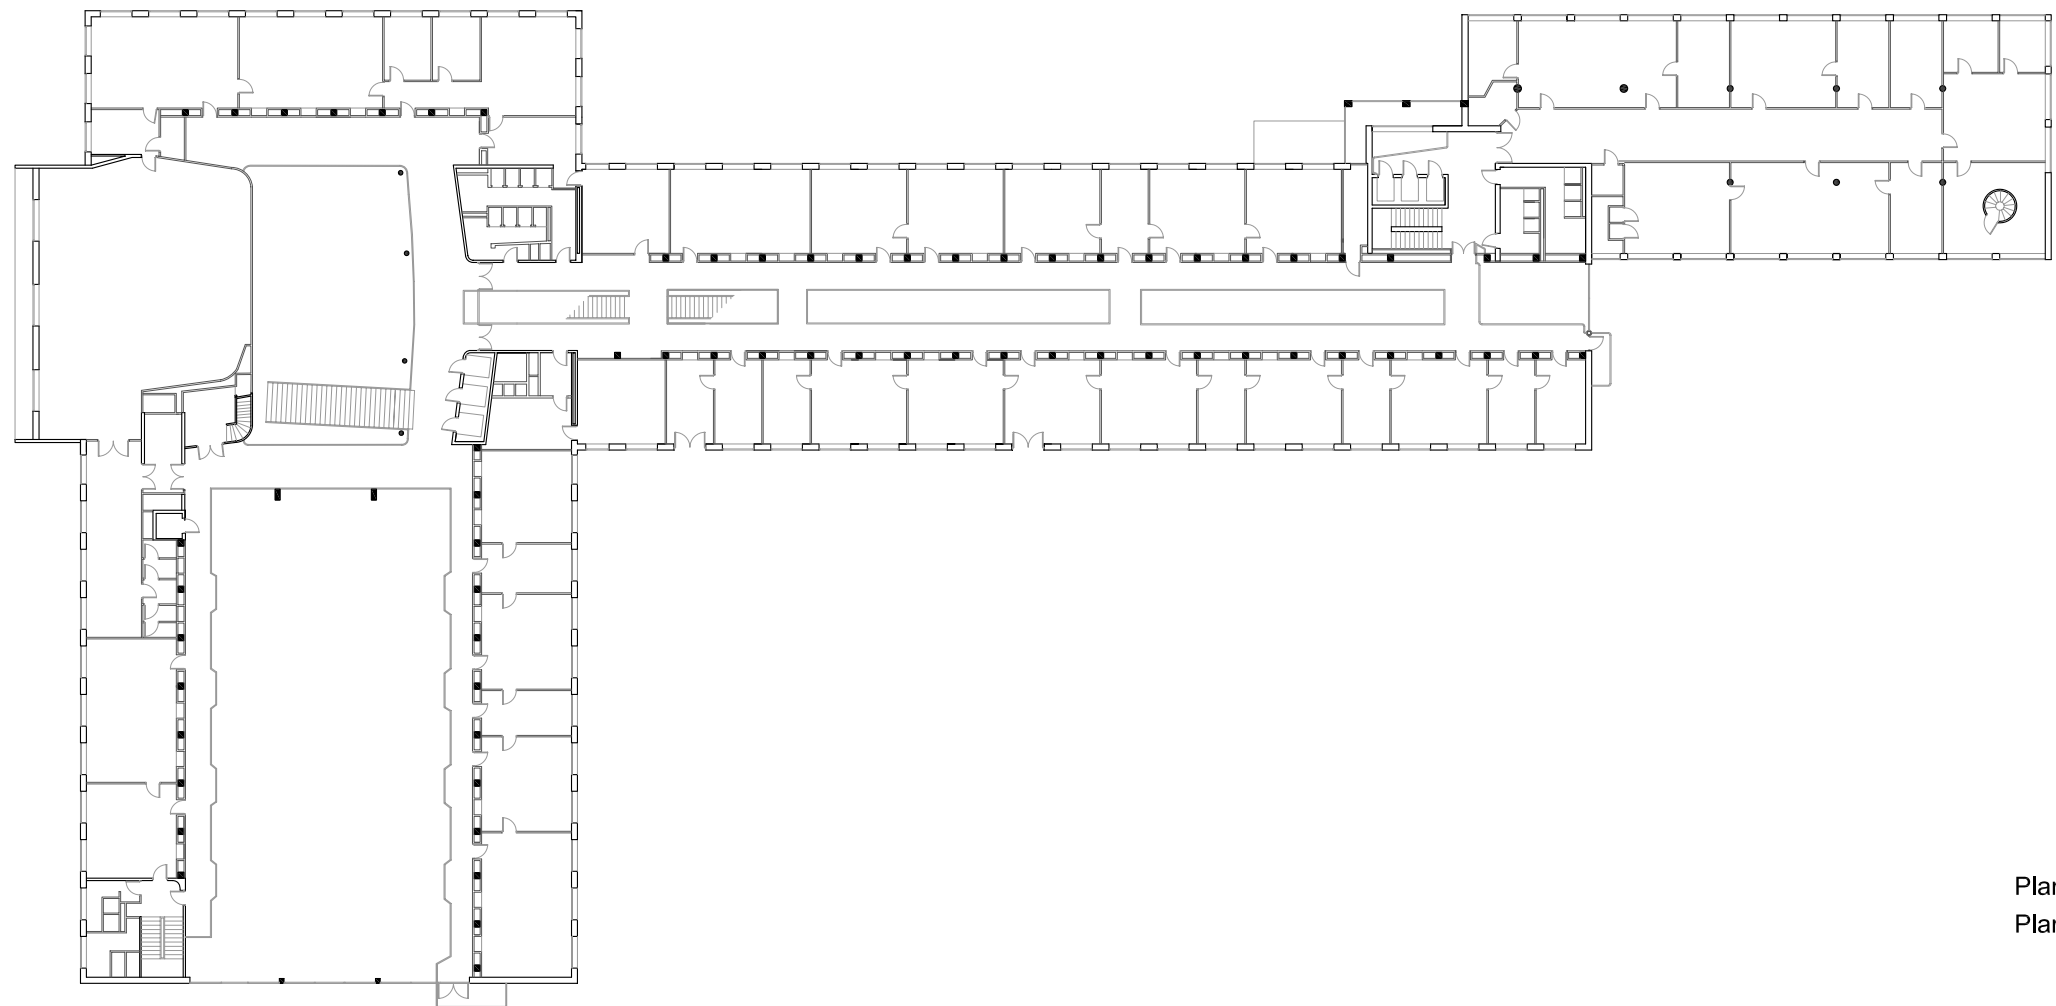


Planta primera  
Planta segona

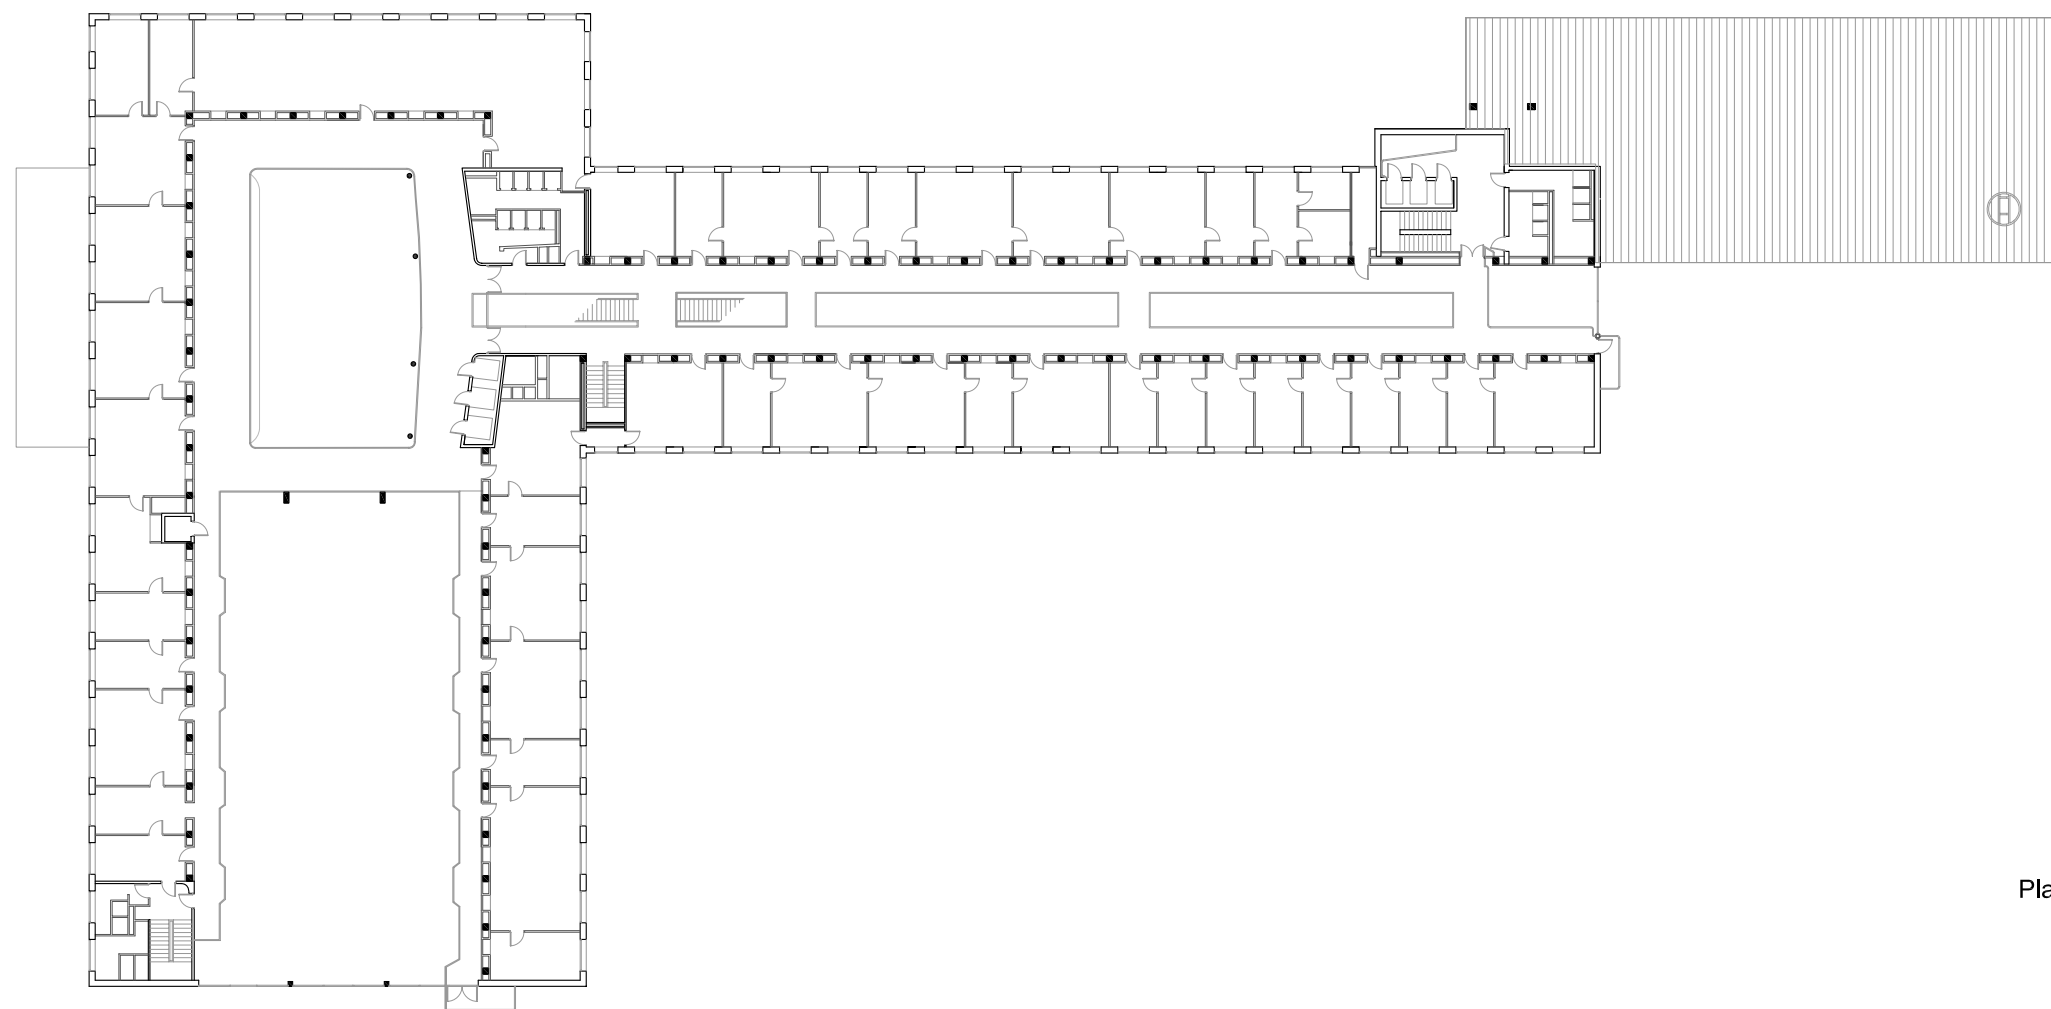


Planta tercera

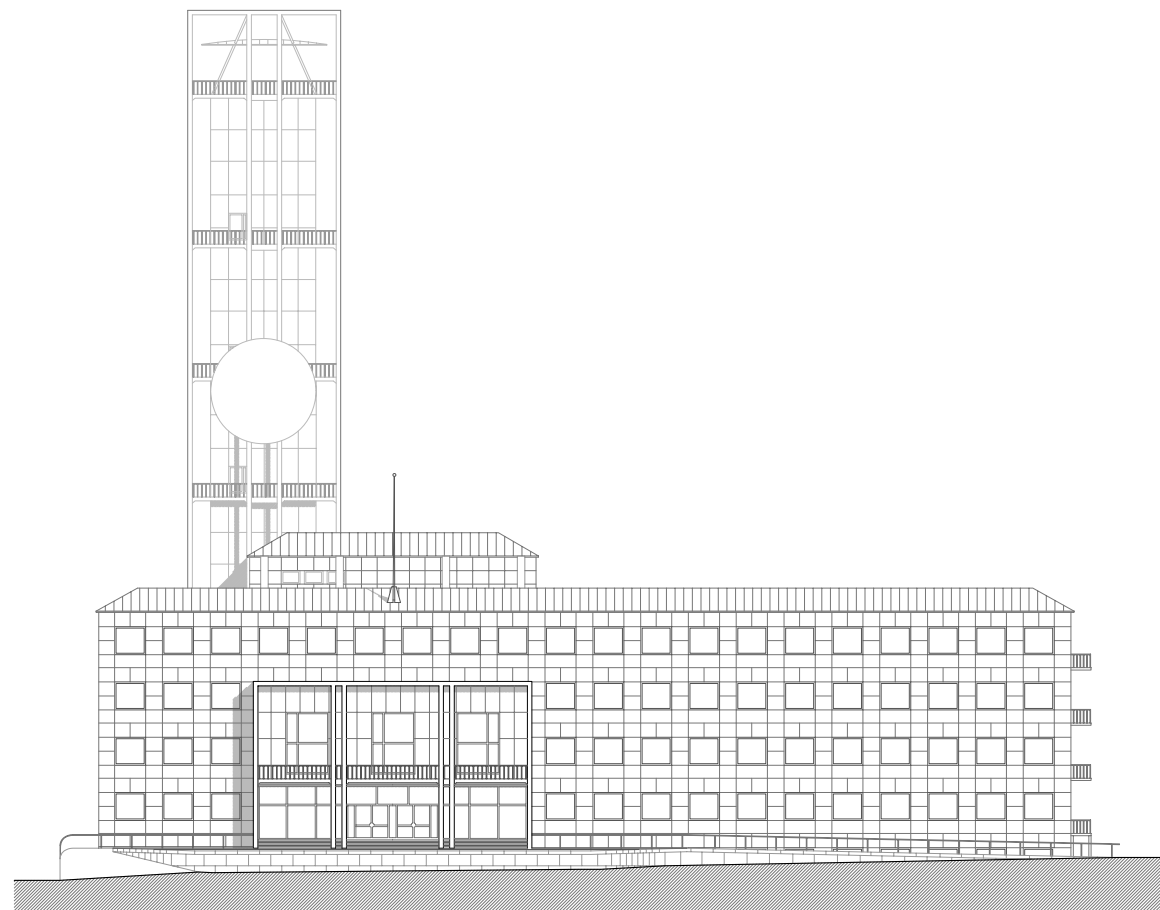

Alçat oest

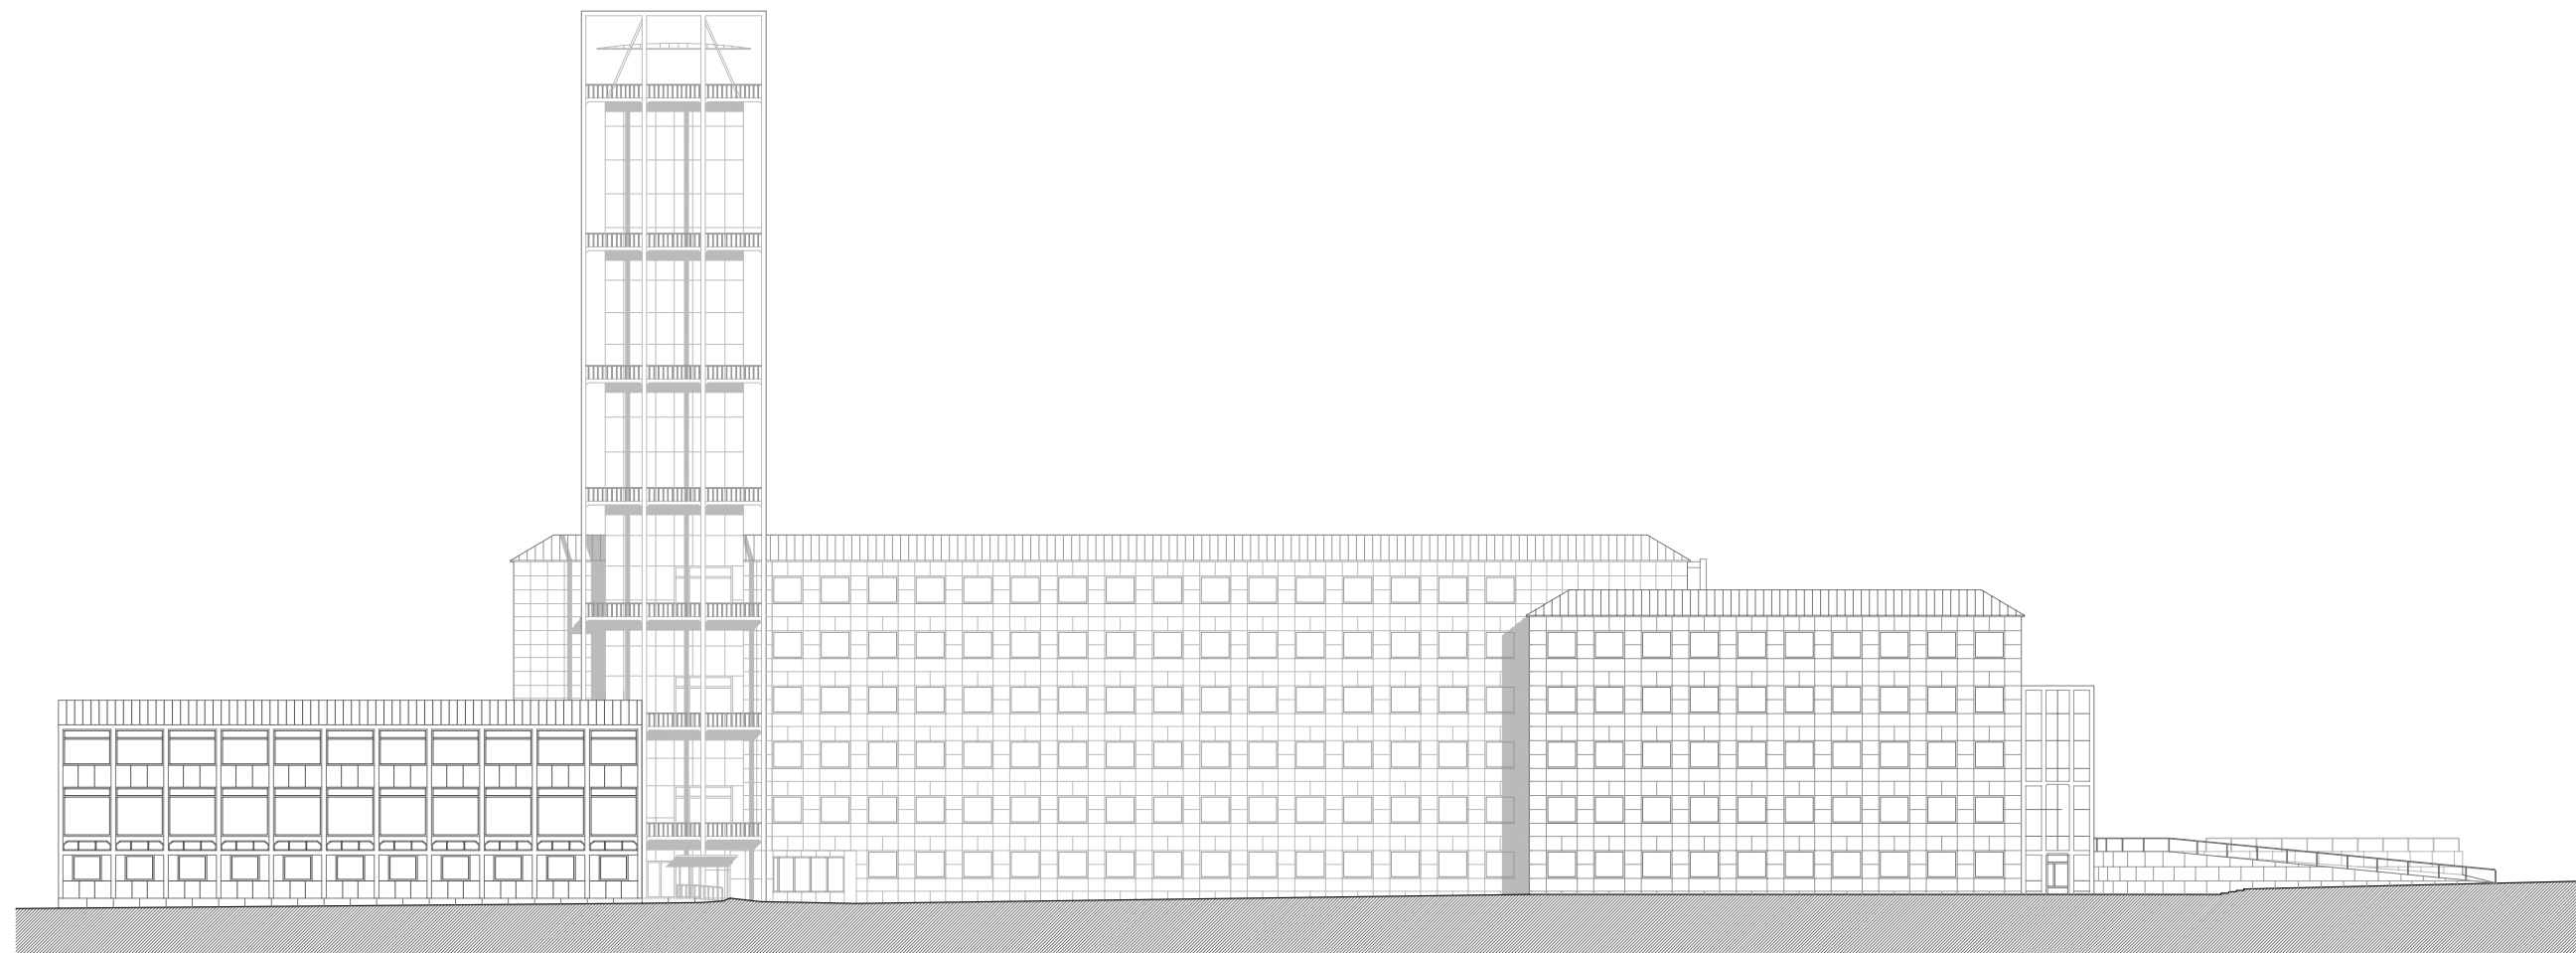

Alçat est

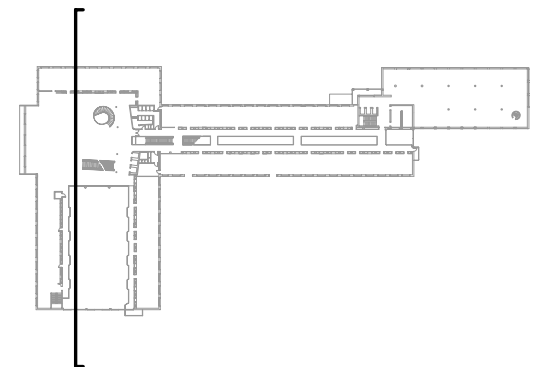

Secció longitudinal