



Planta Baixa

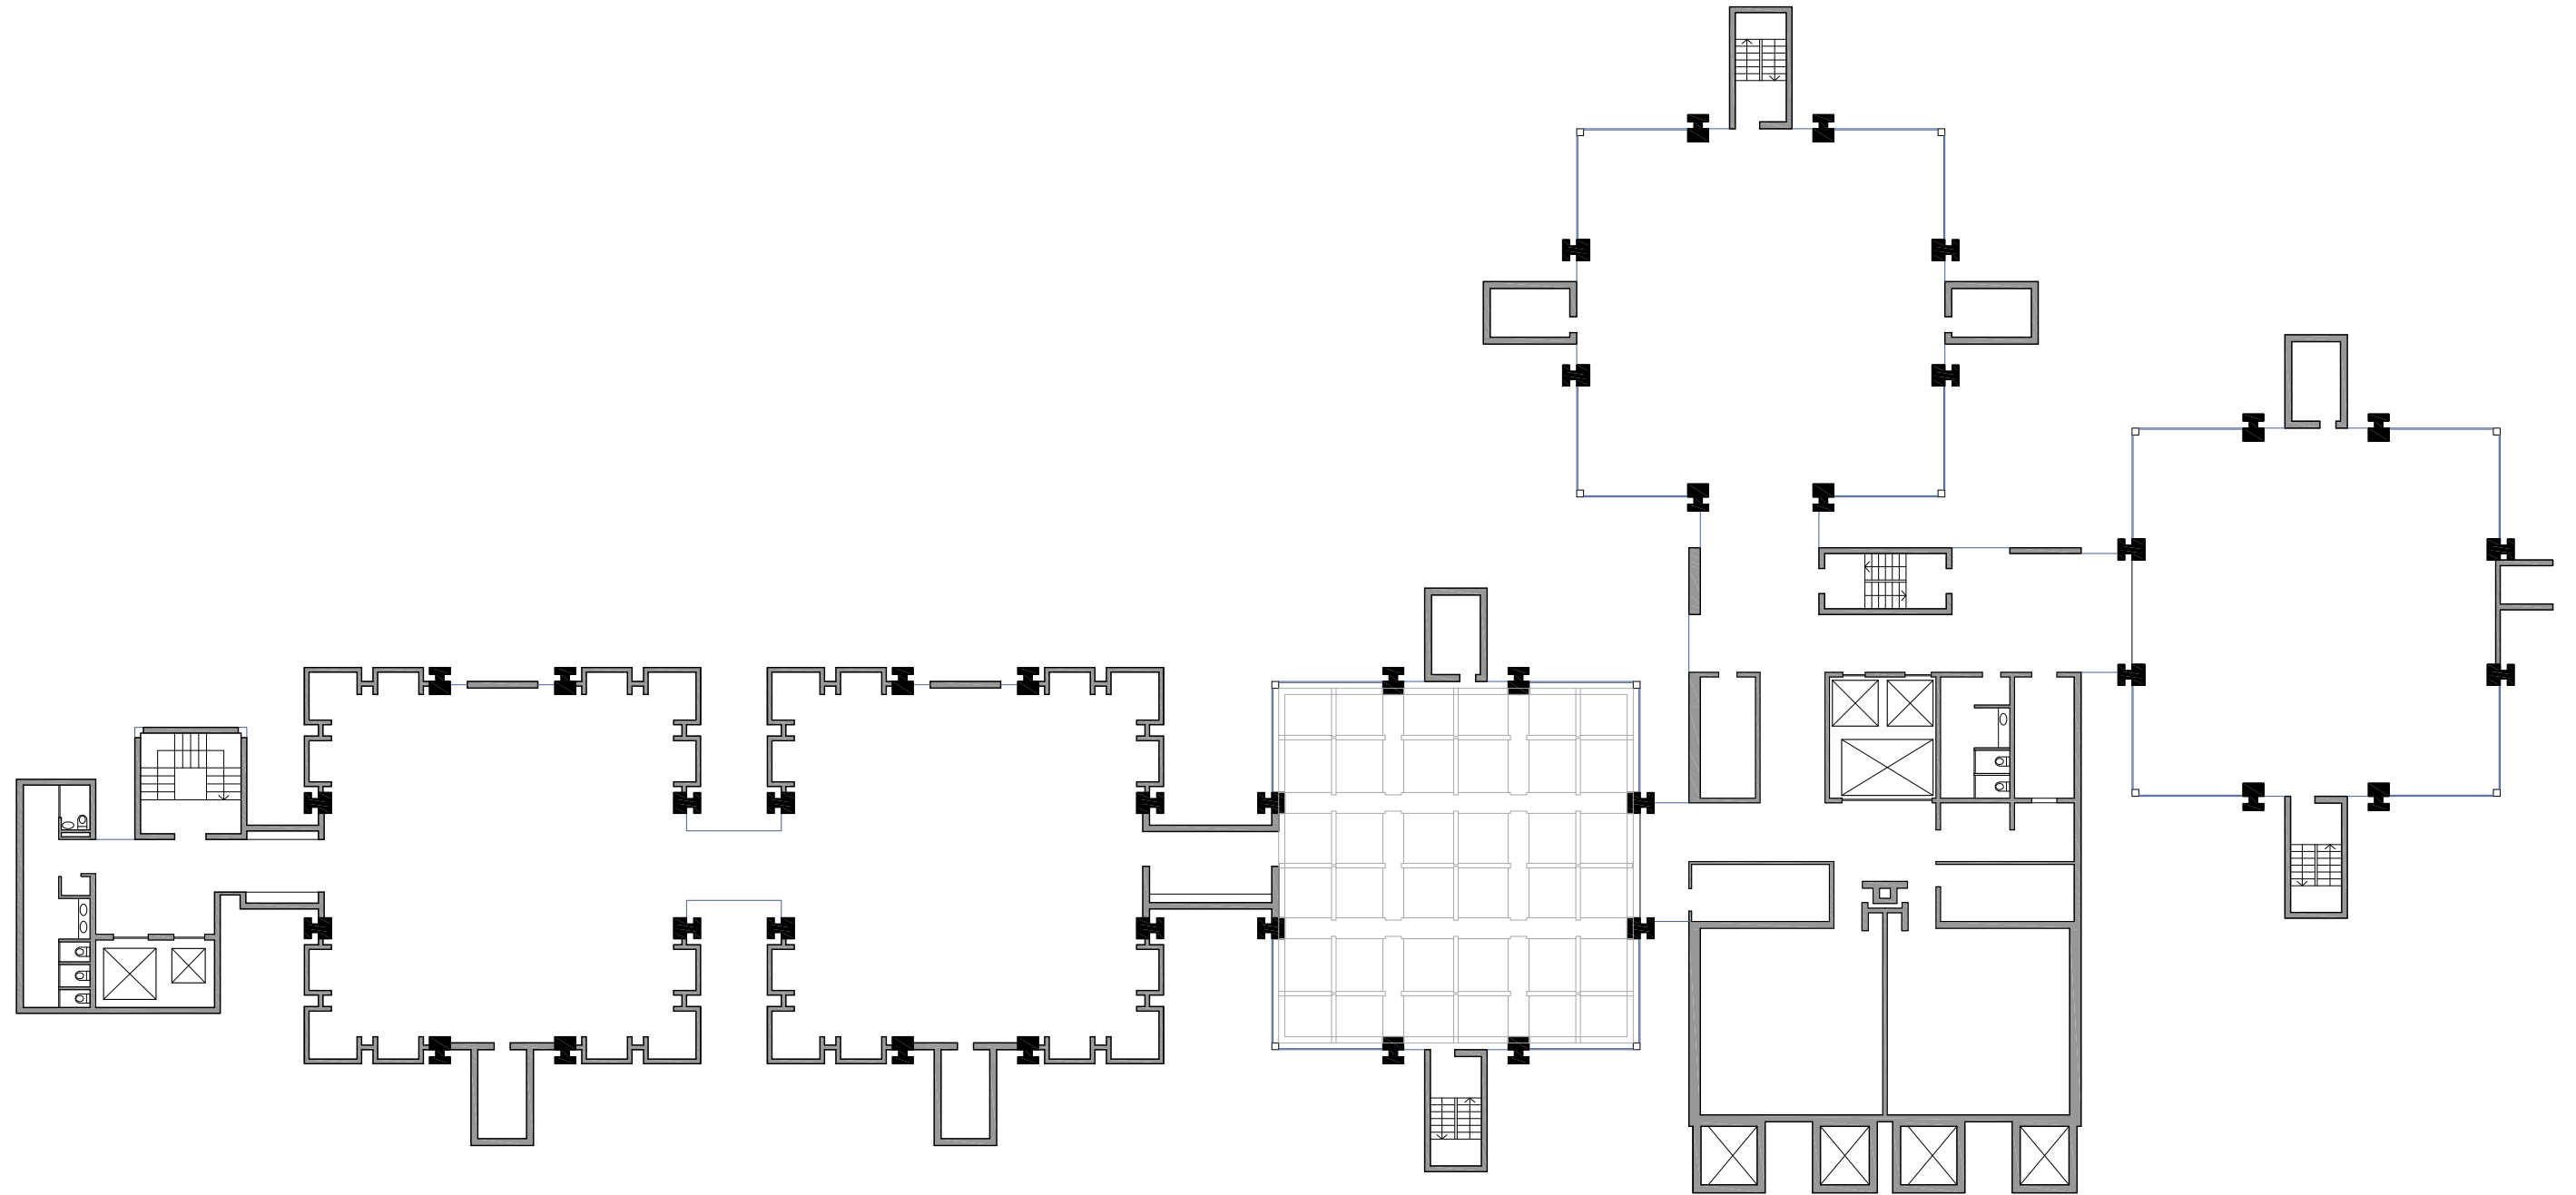


Planta Tipus



Alçat Nord

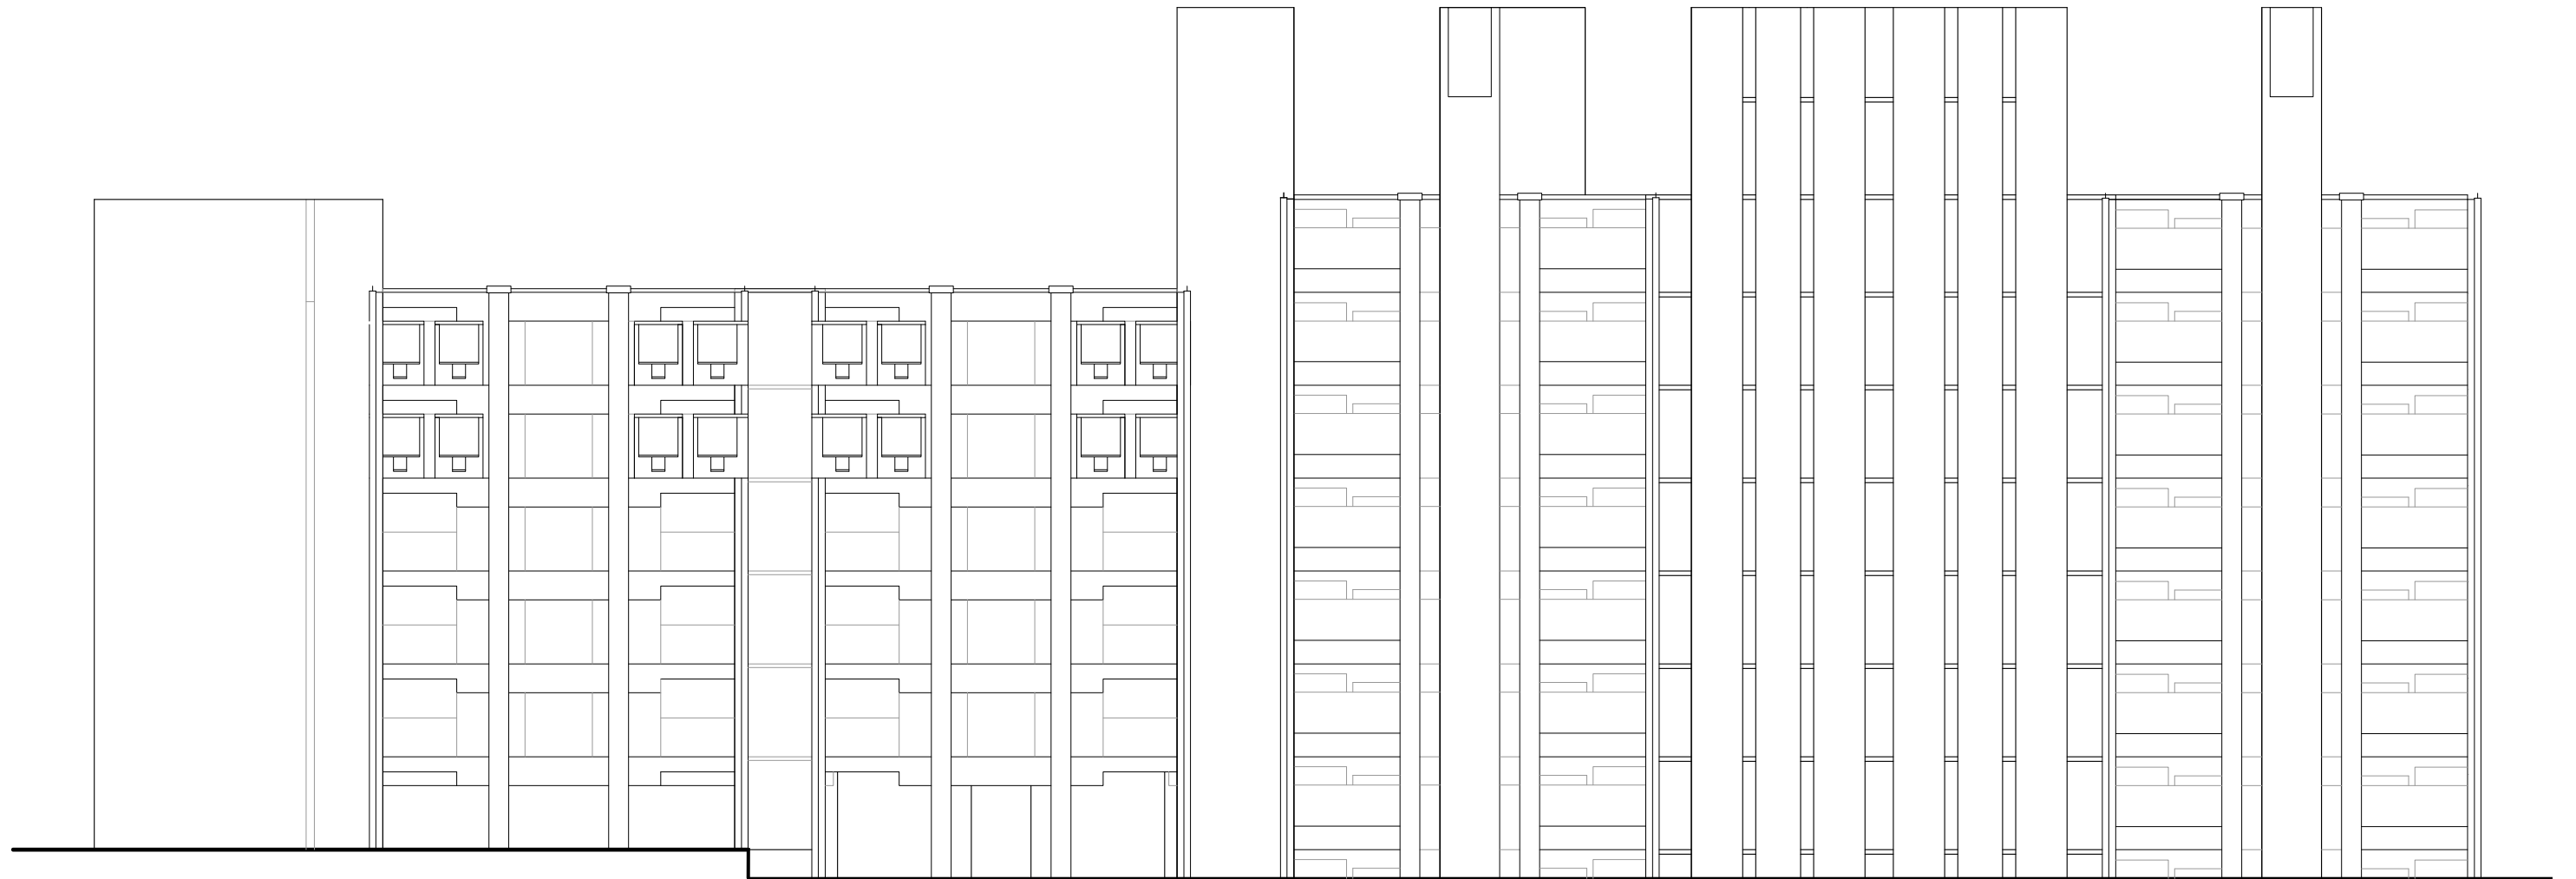

Alçat Sud

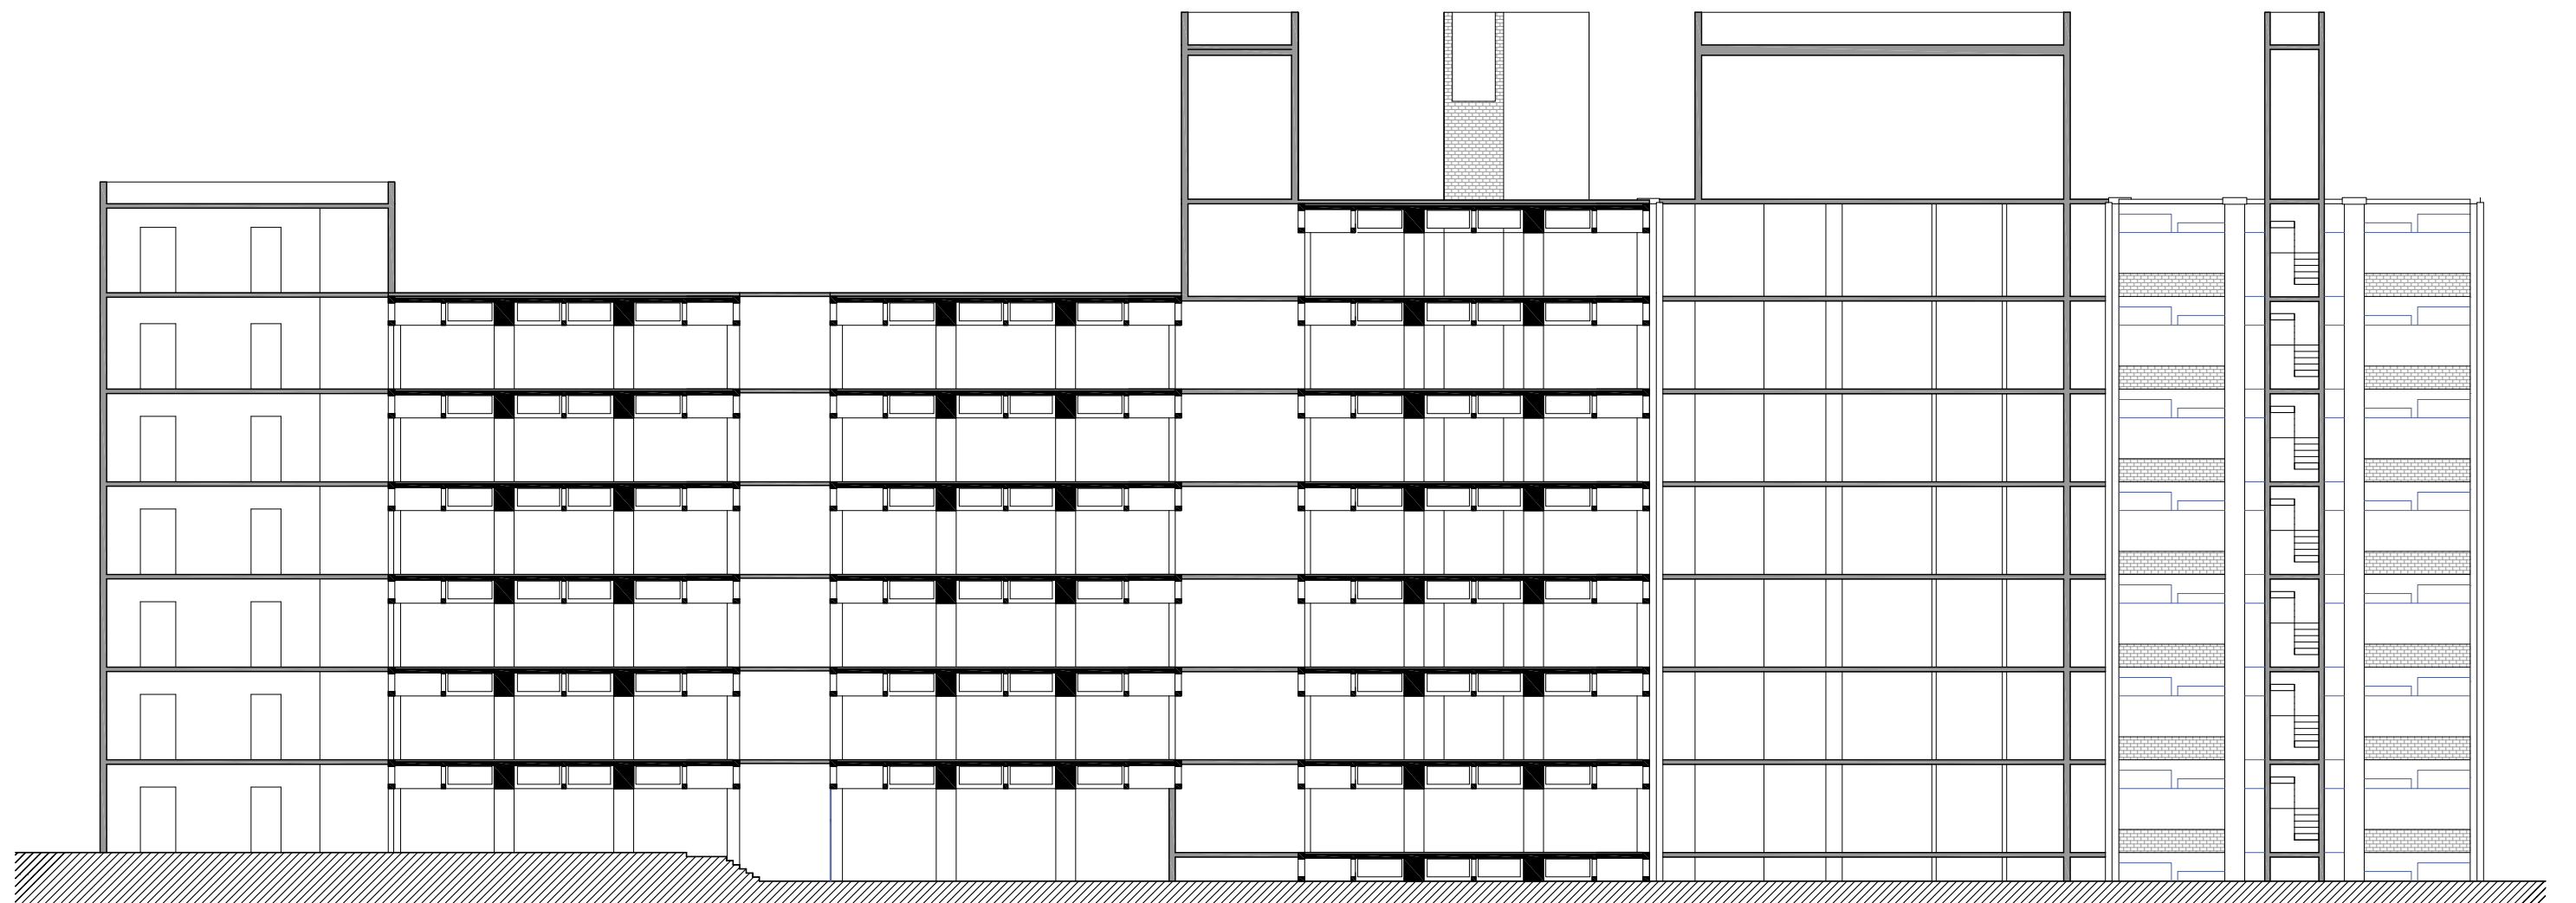

Secció Longitudinal