




Emplaçament

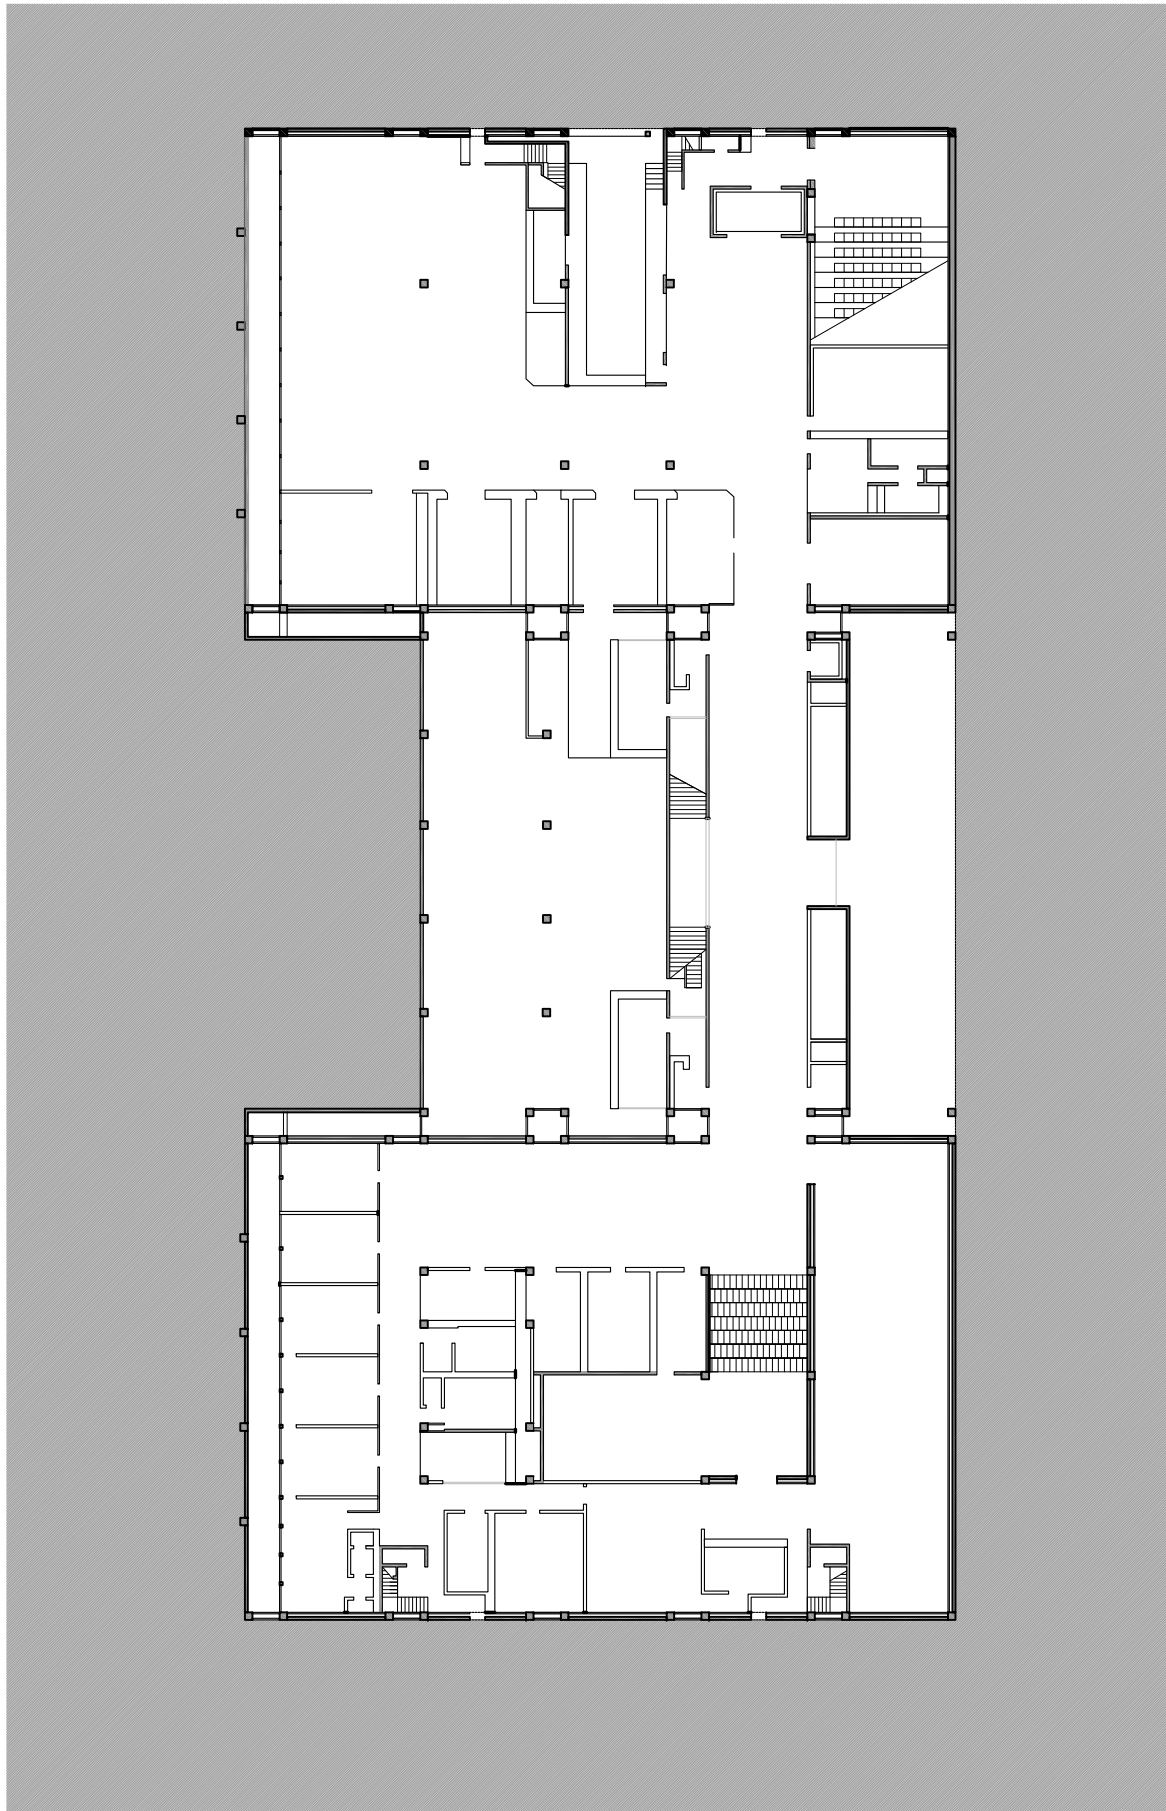


Planta soterrani

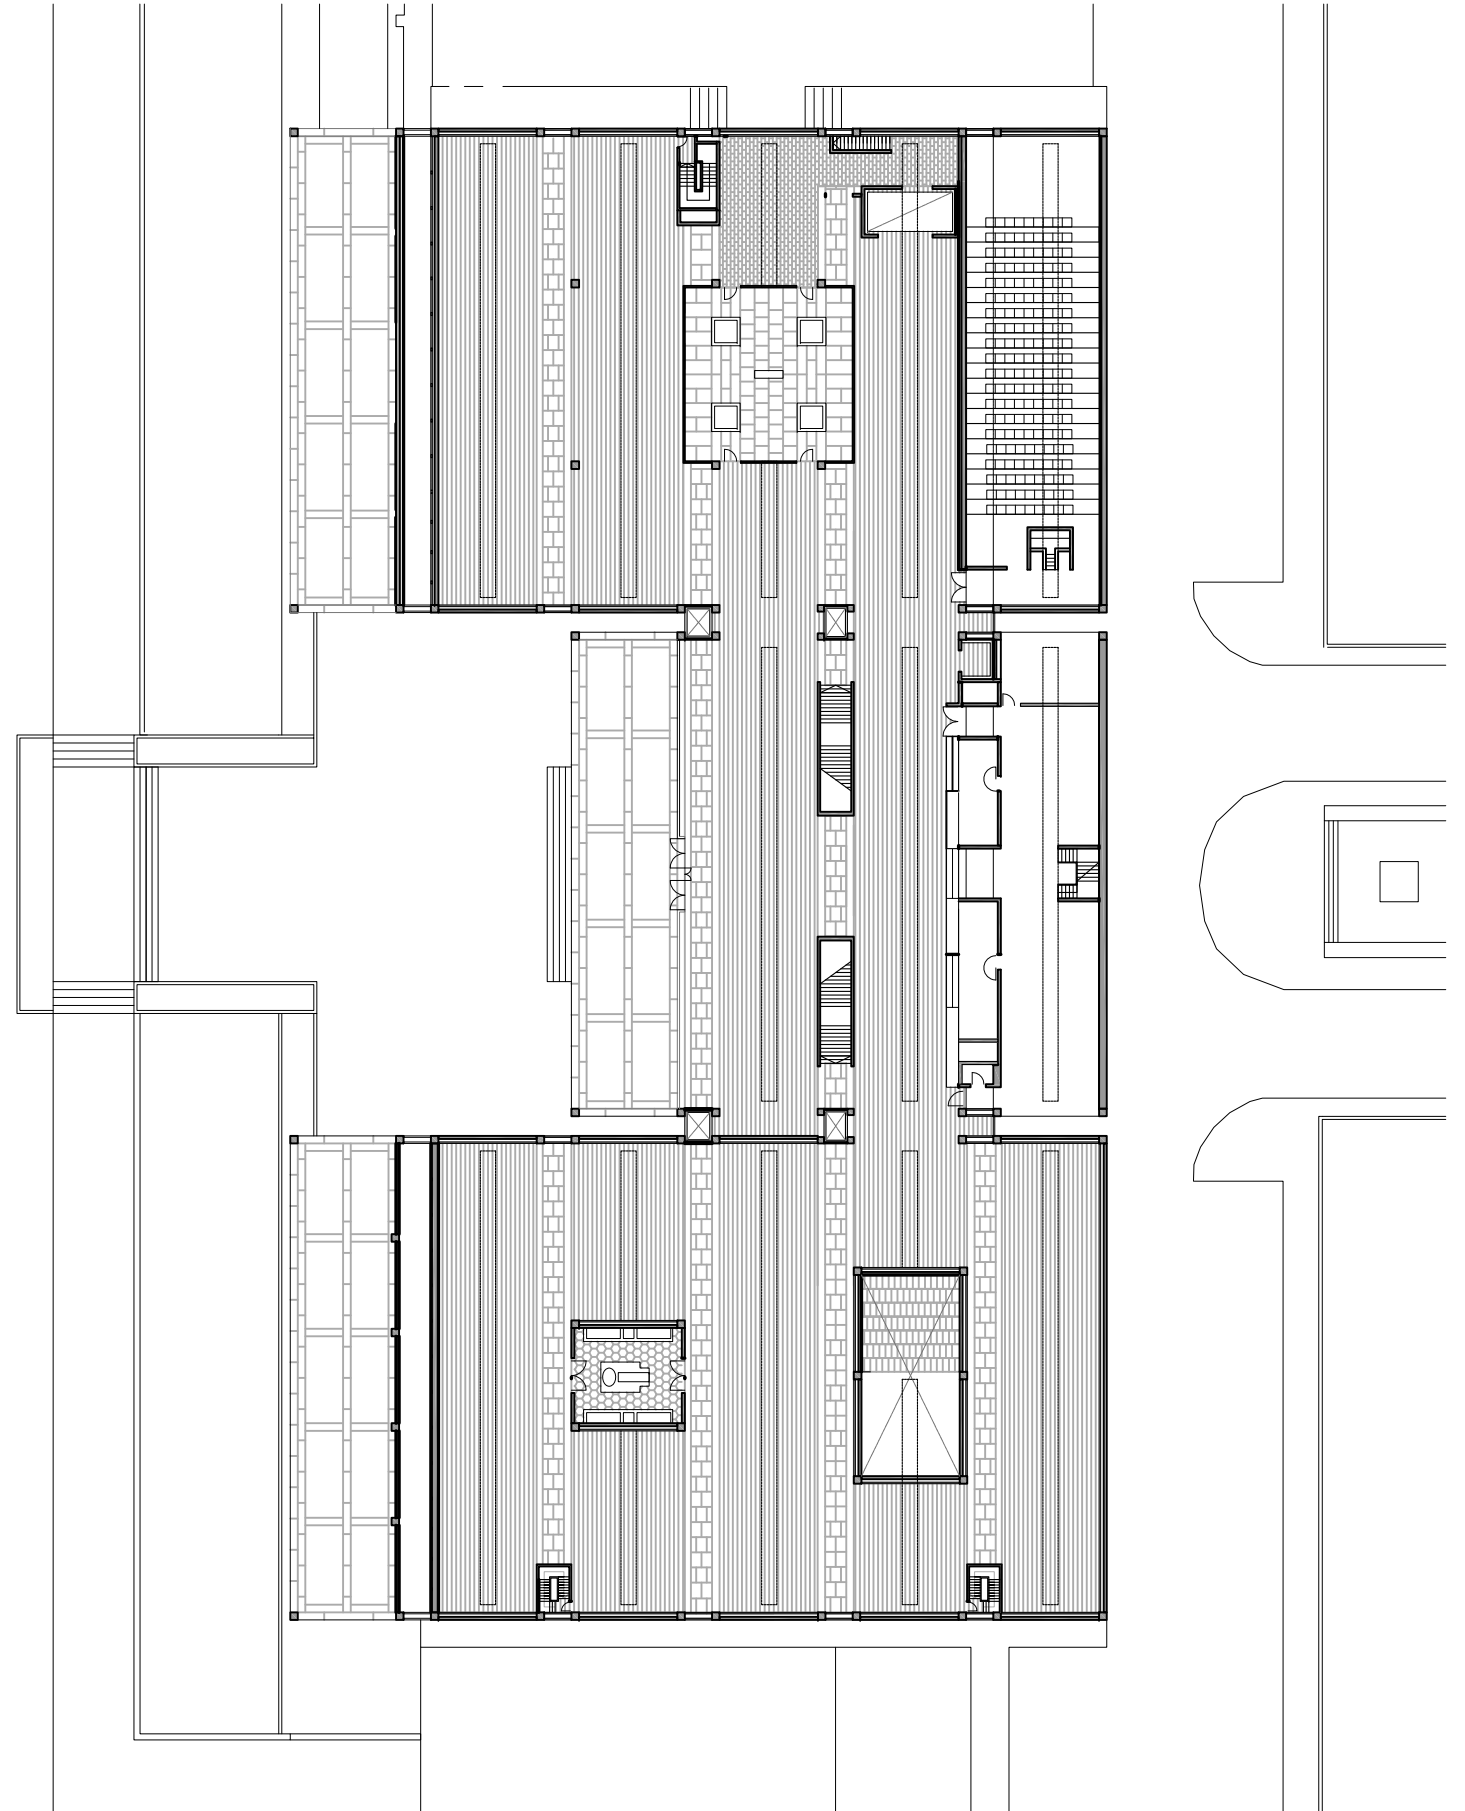



Planta Baixa

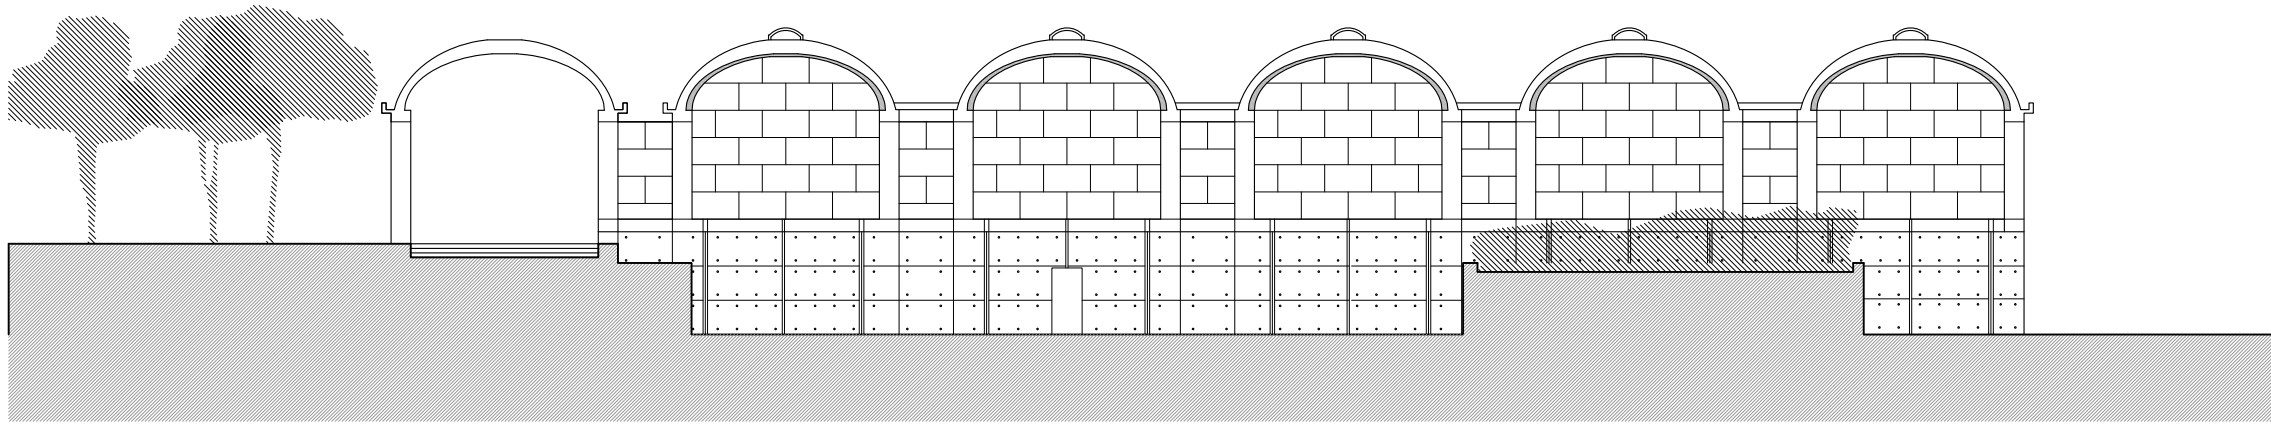


Alçat sud

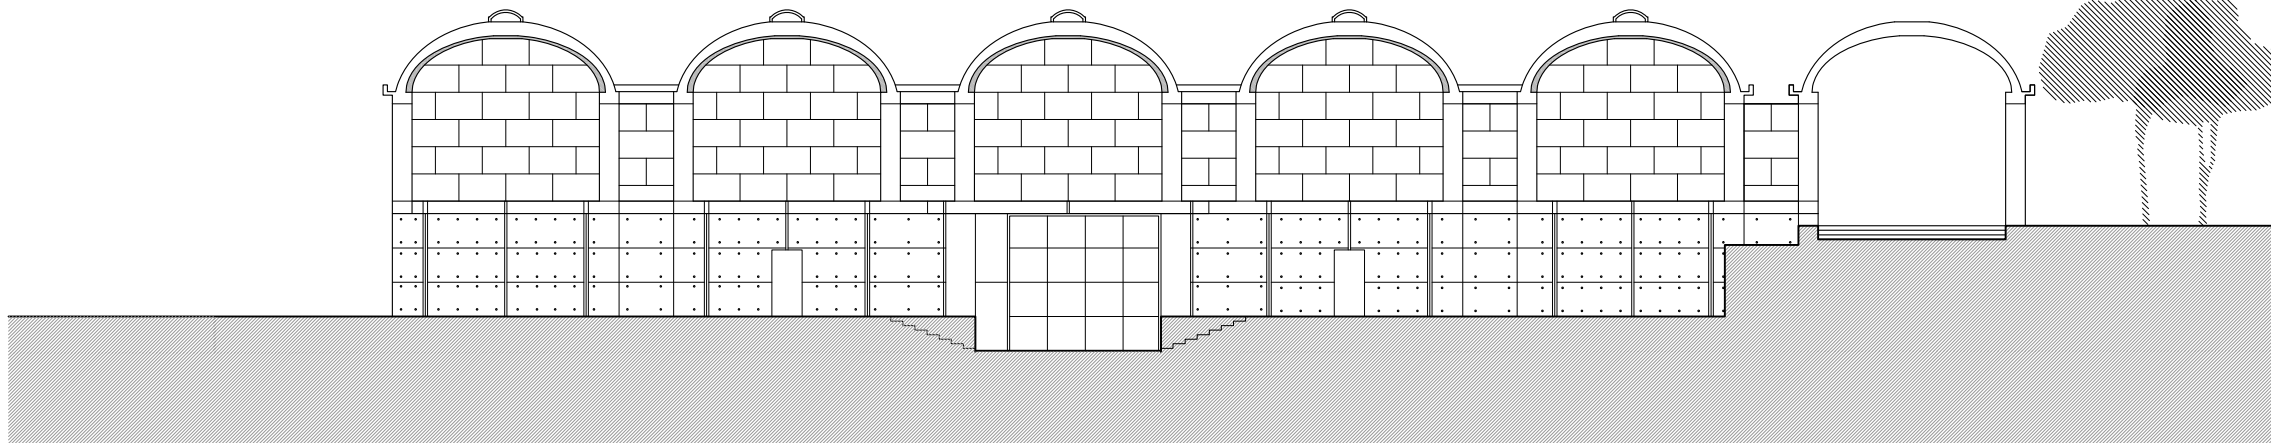


Alçat nord

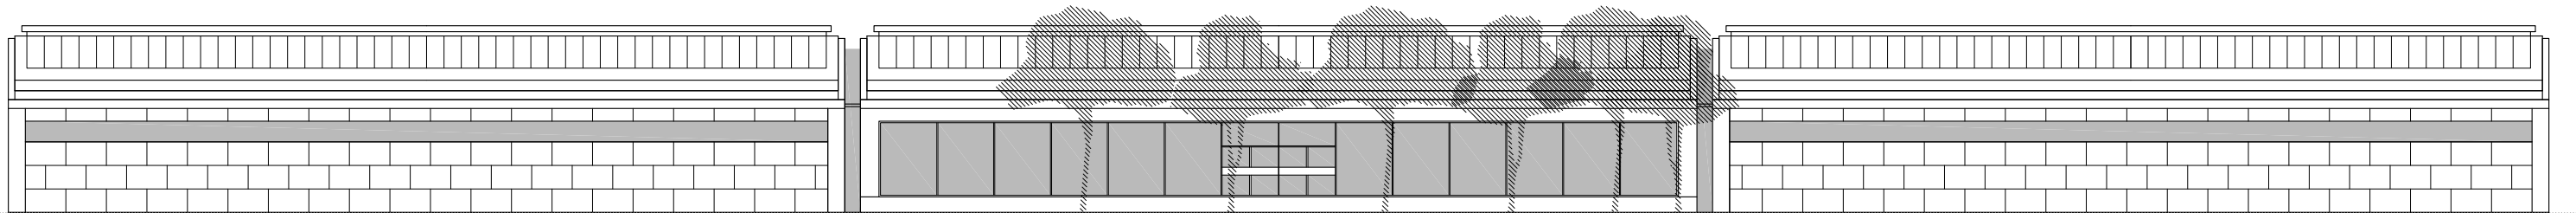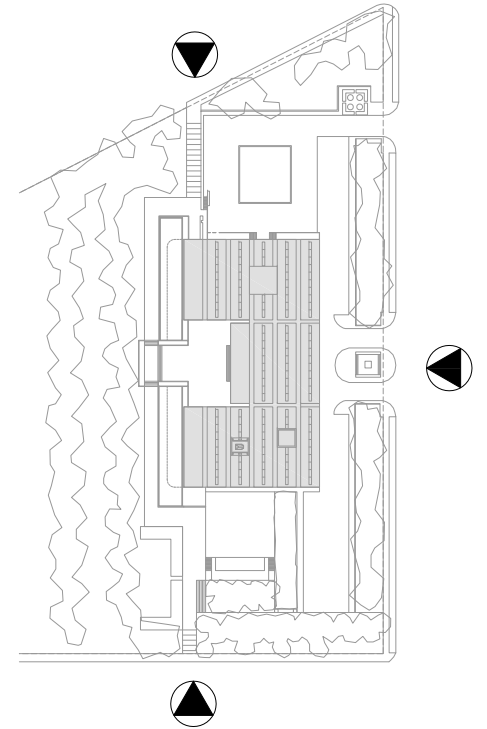



Alçat oest

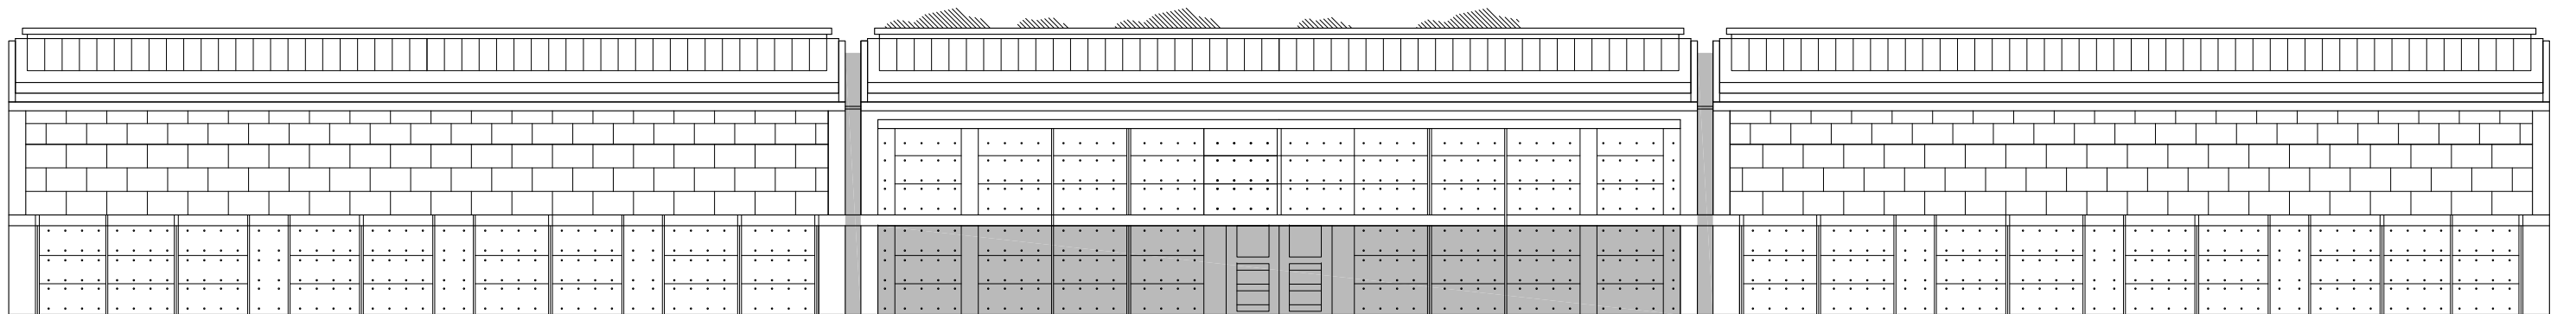

Alçat est

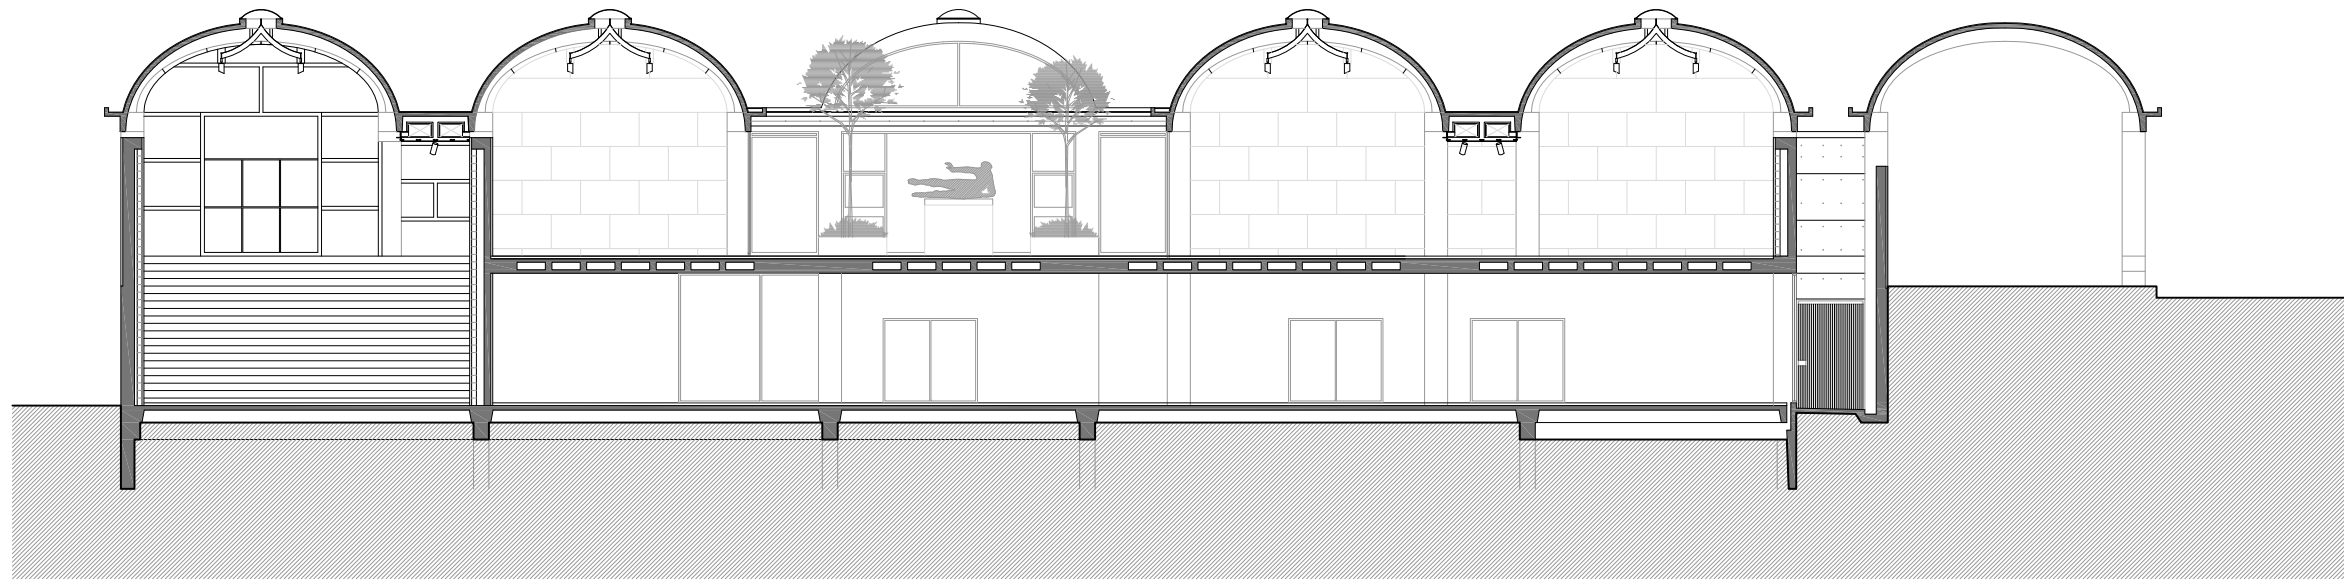

Secció transversal

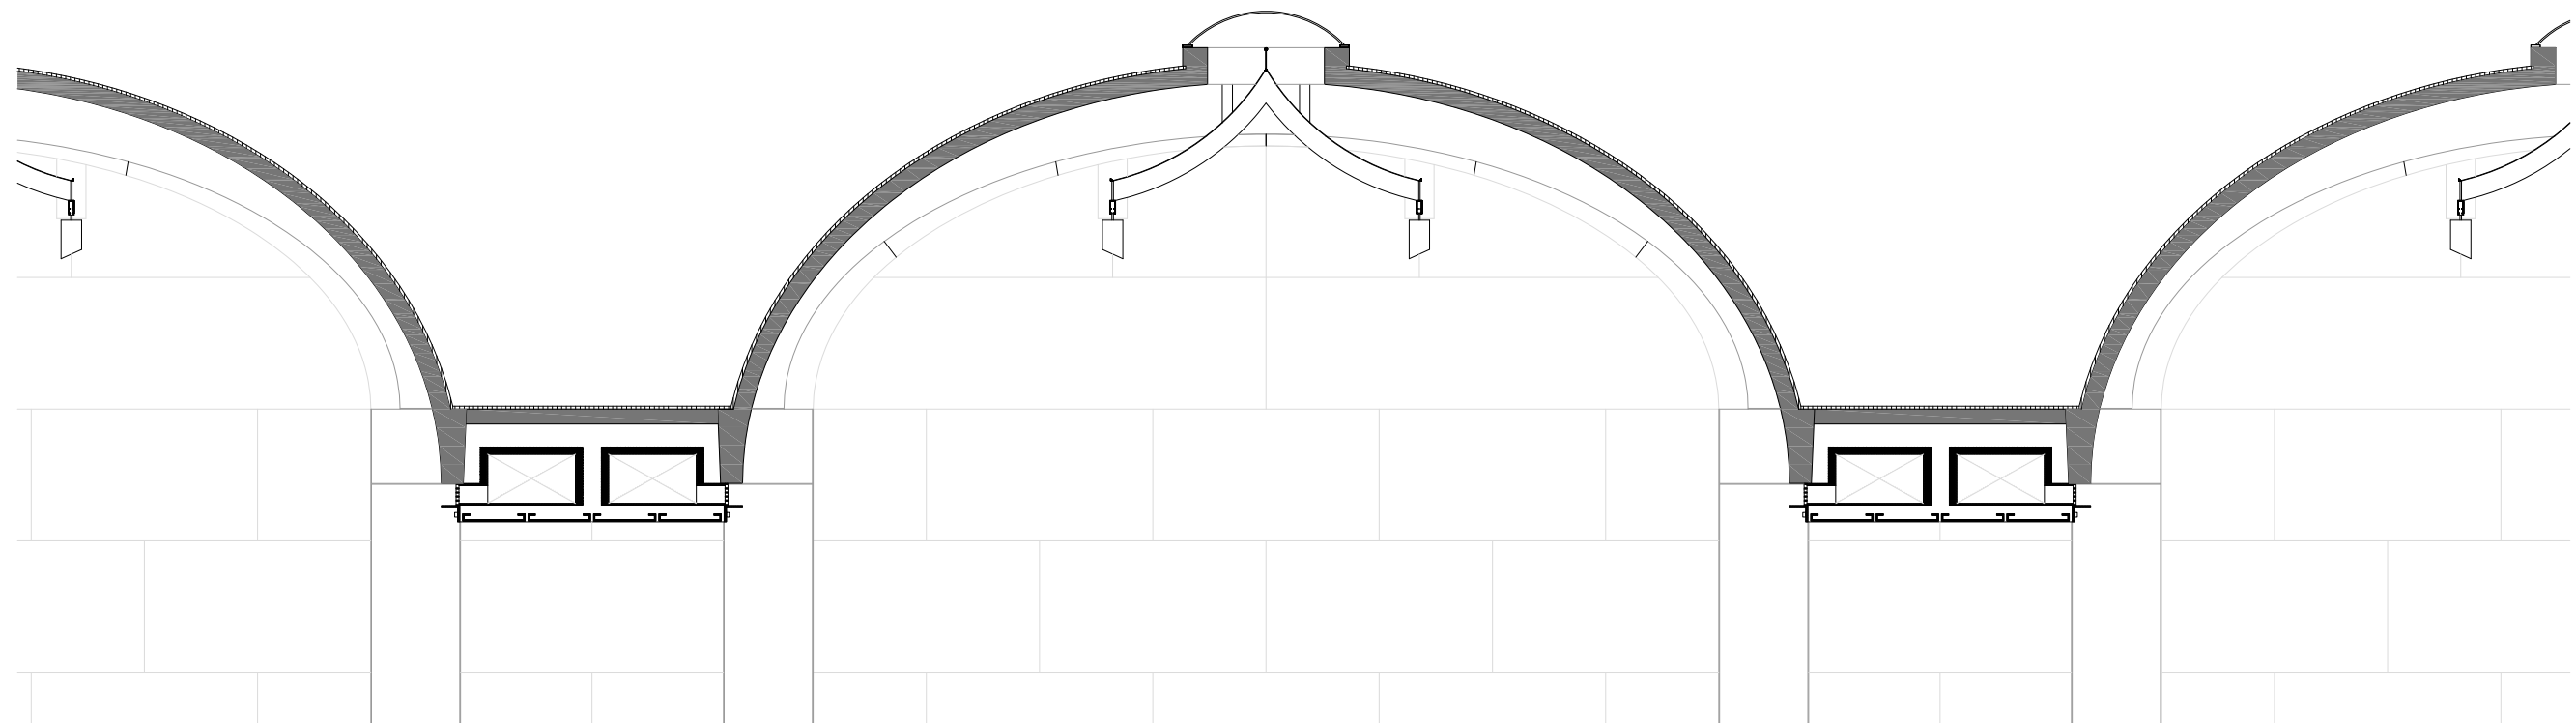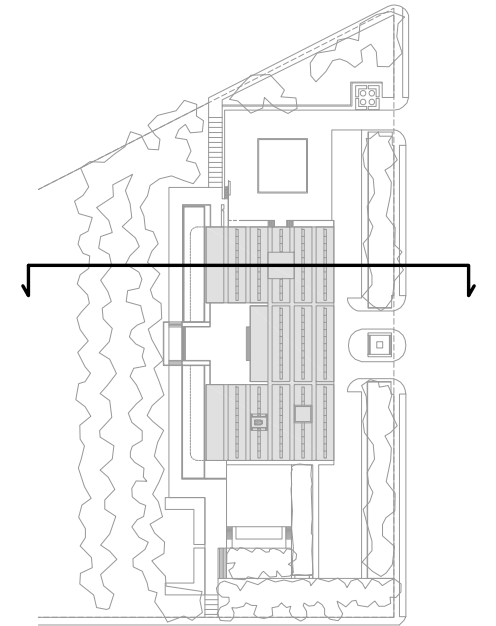

Detall de coberta