




Planta Distribució

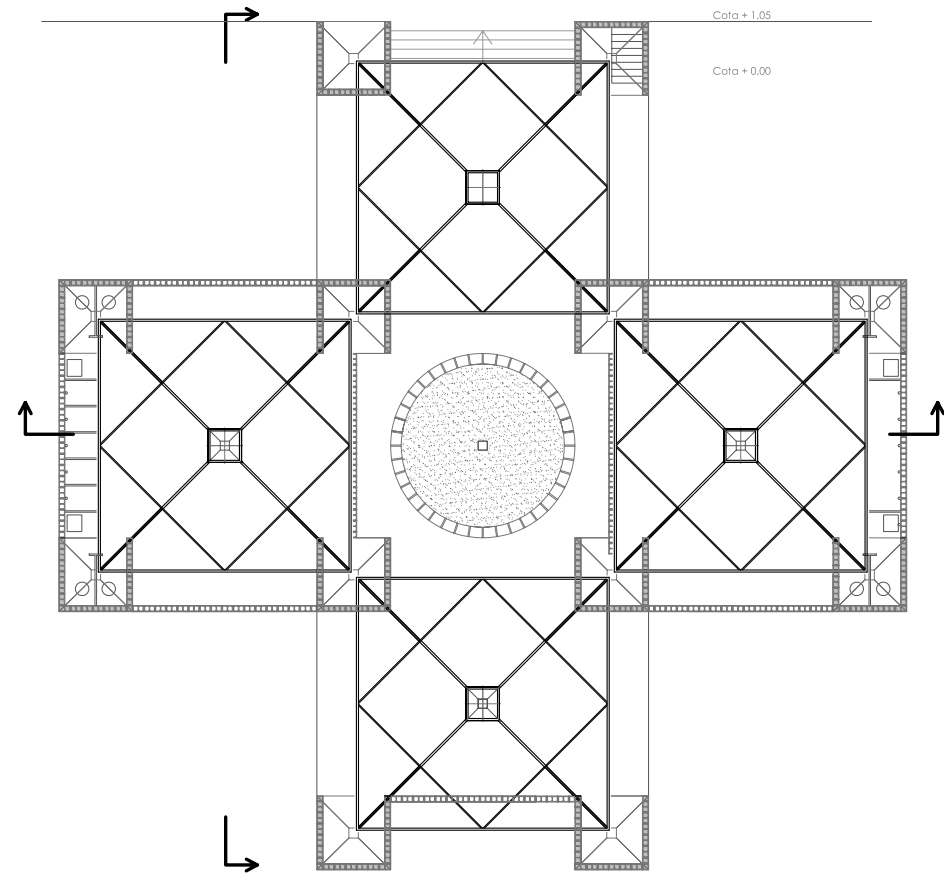

Planta Eixos

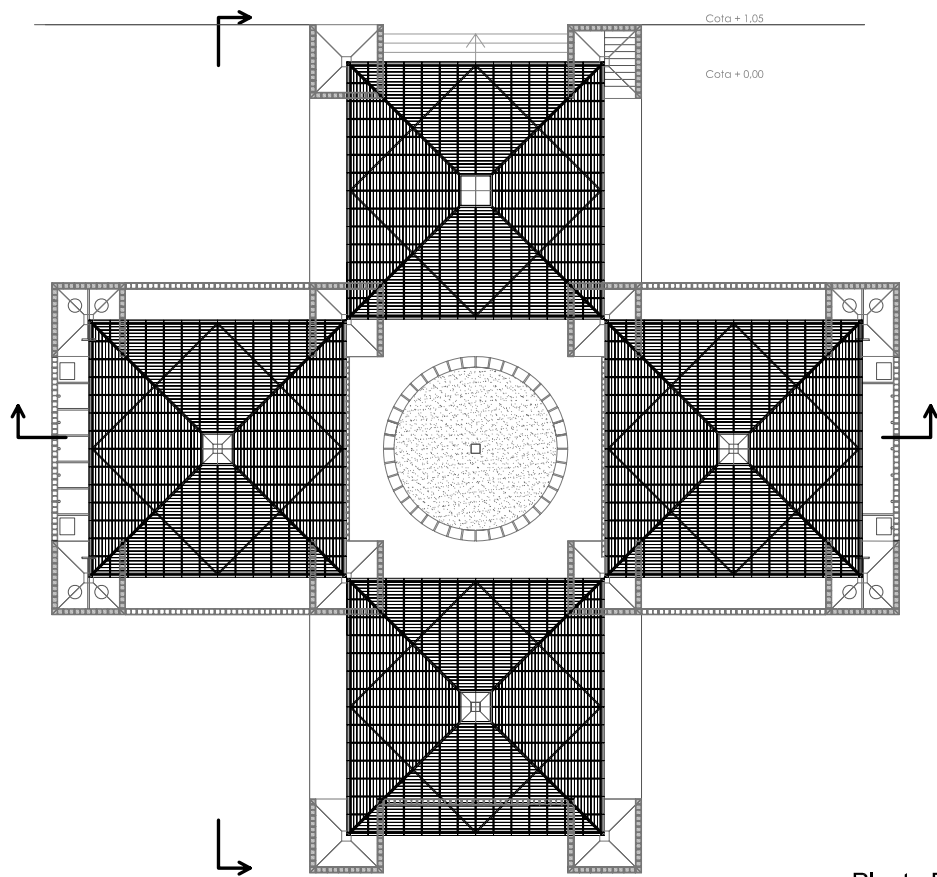

Planta Embigat

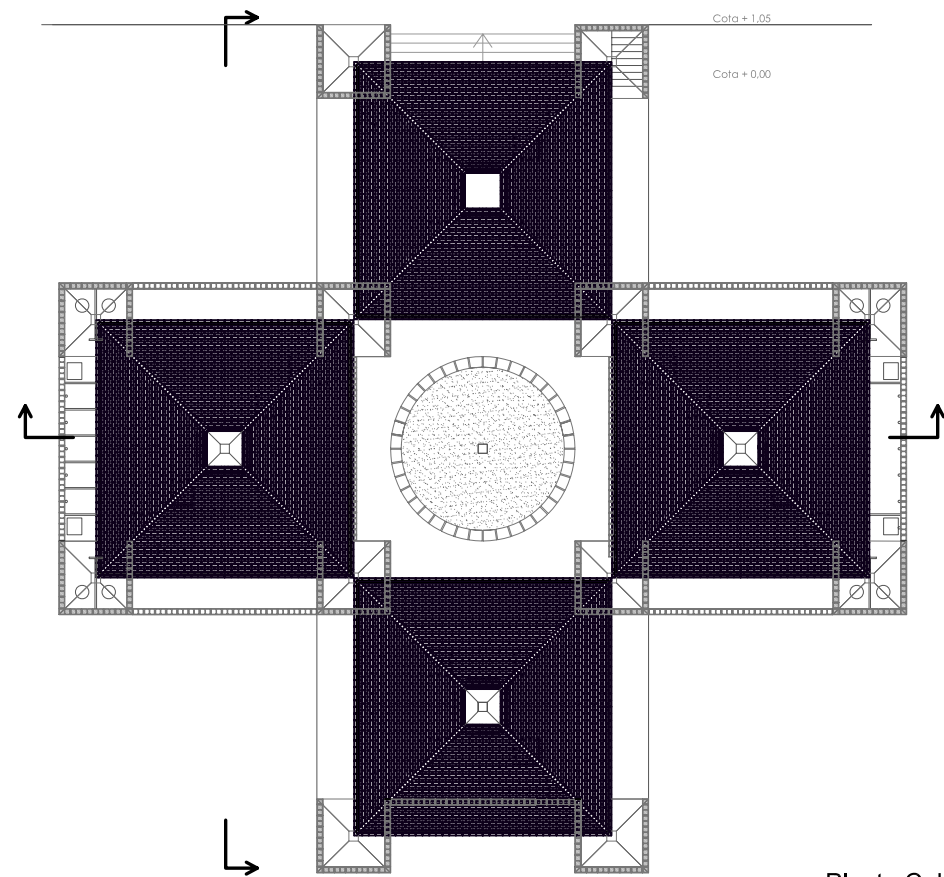


Planta Coberta




Cota + 1,05



Cota + 0,00

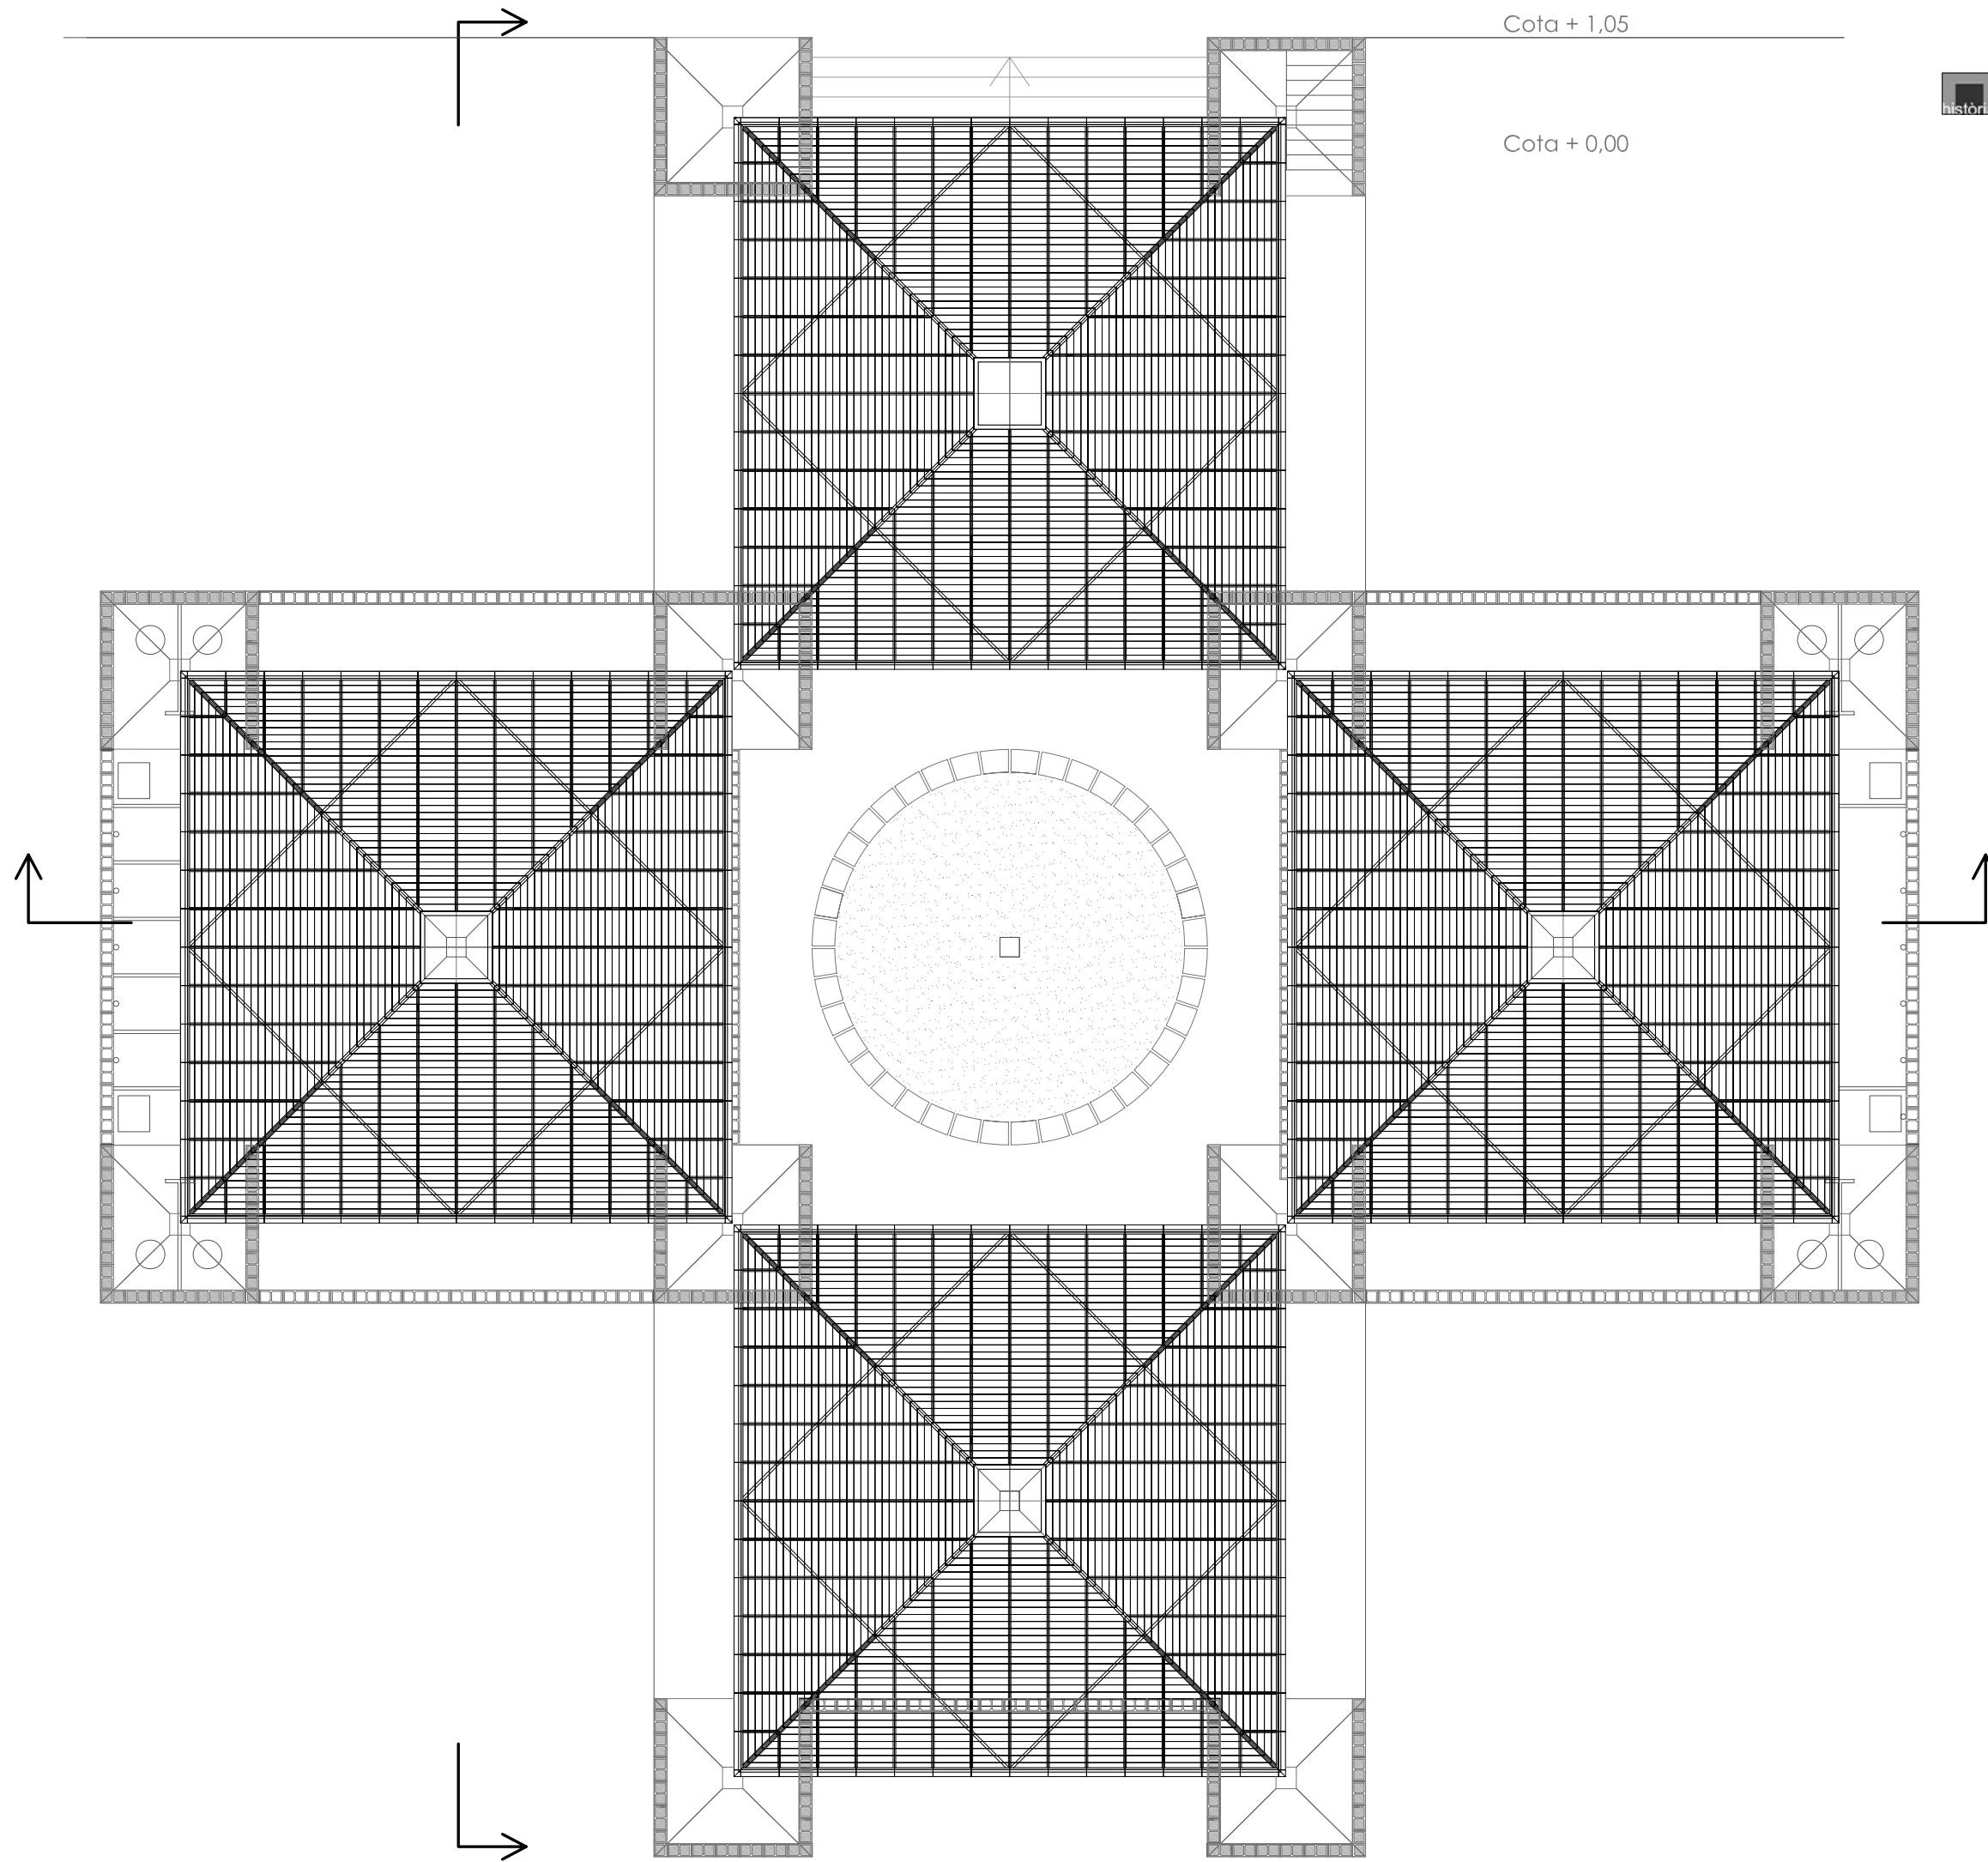

Planta Baixa

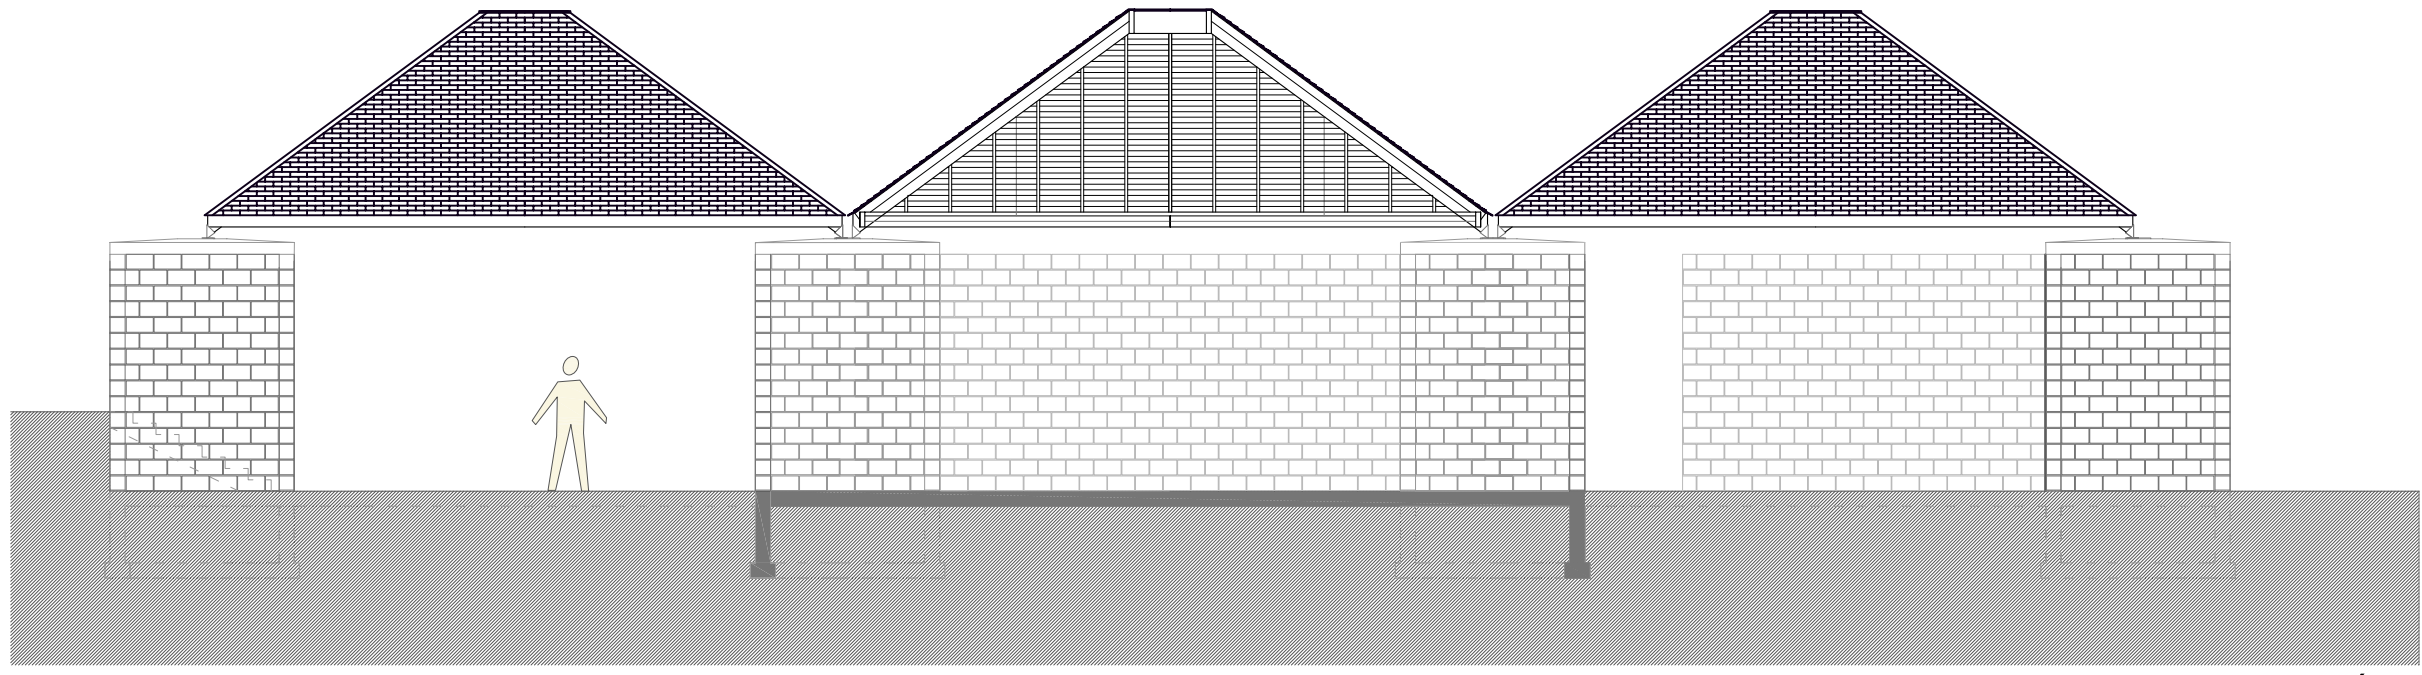

Secció A-A'

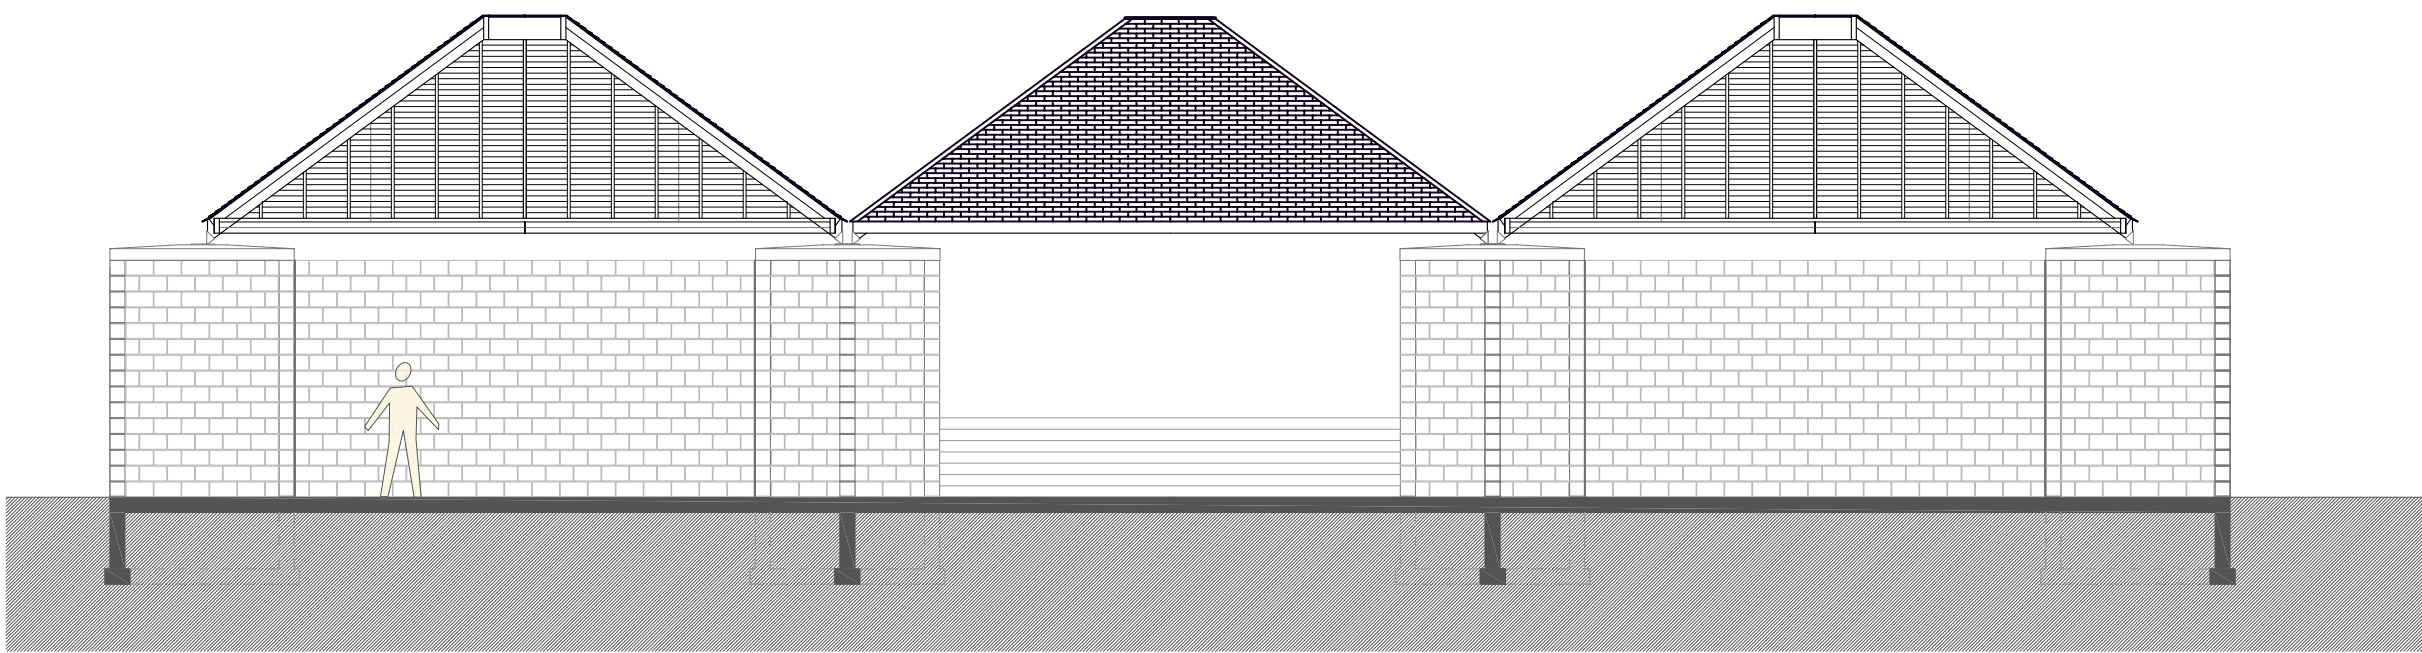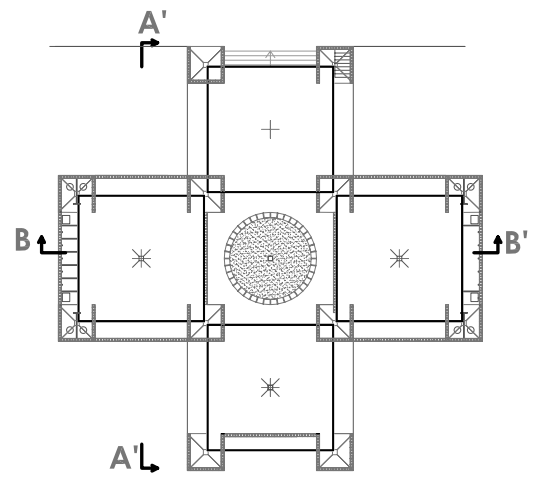

Secció B-B'