

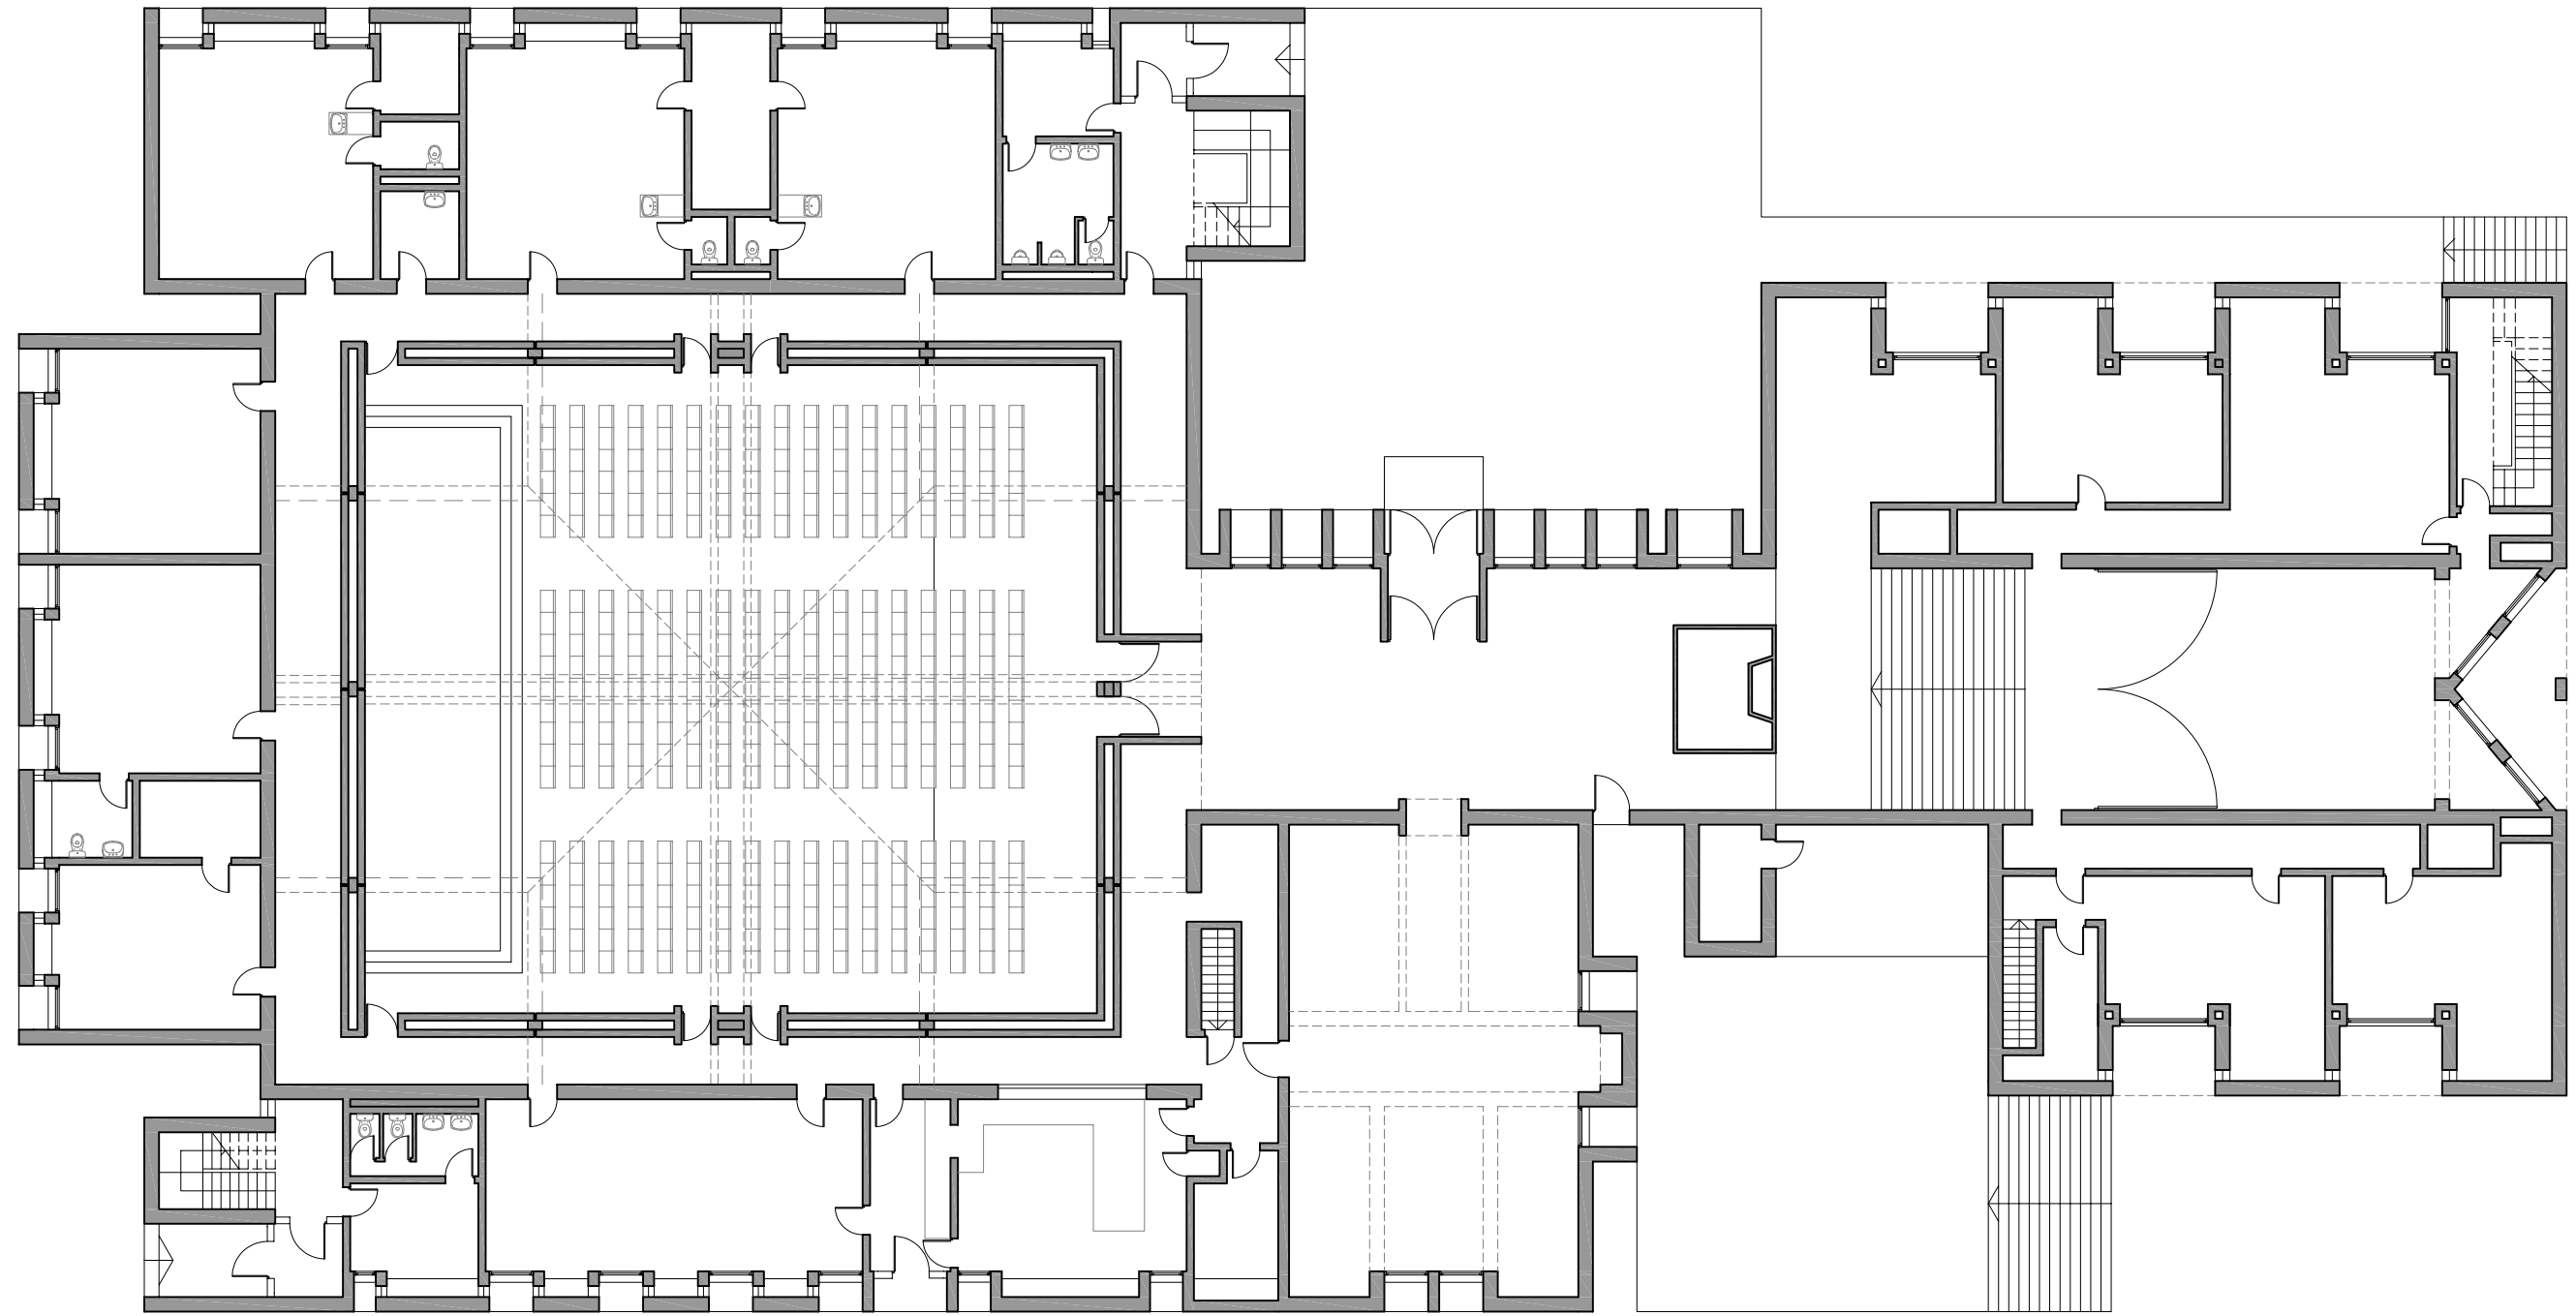
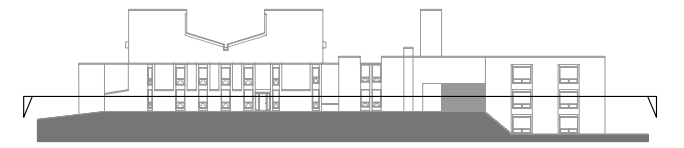




Emplaçament

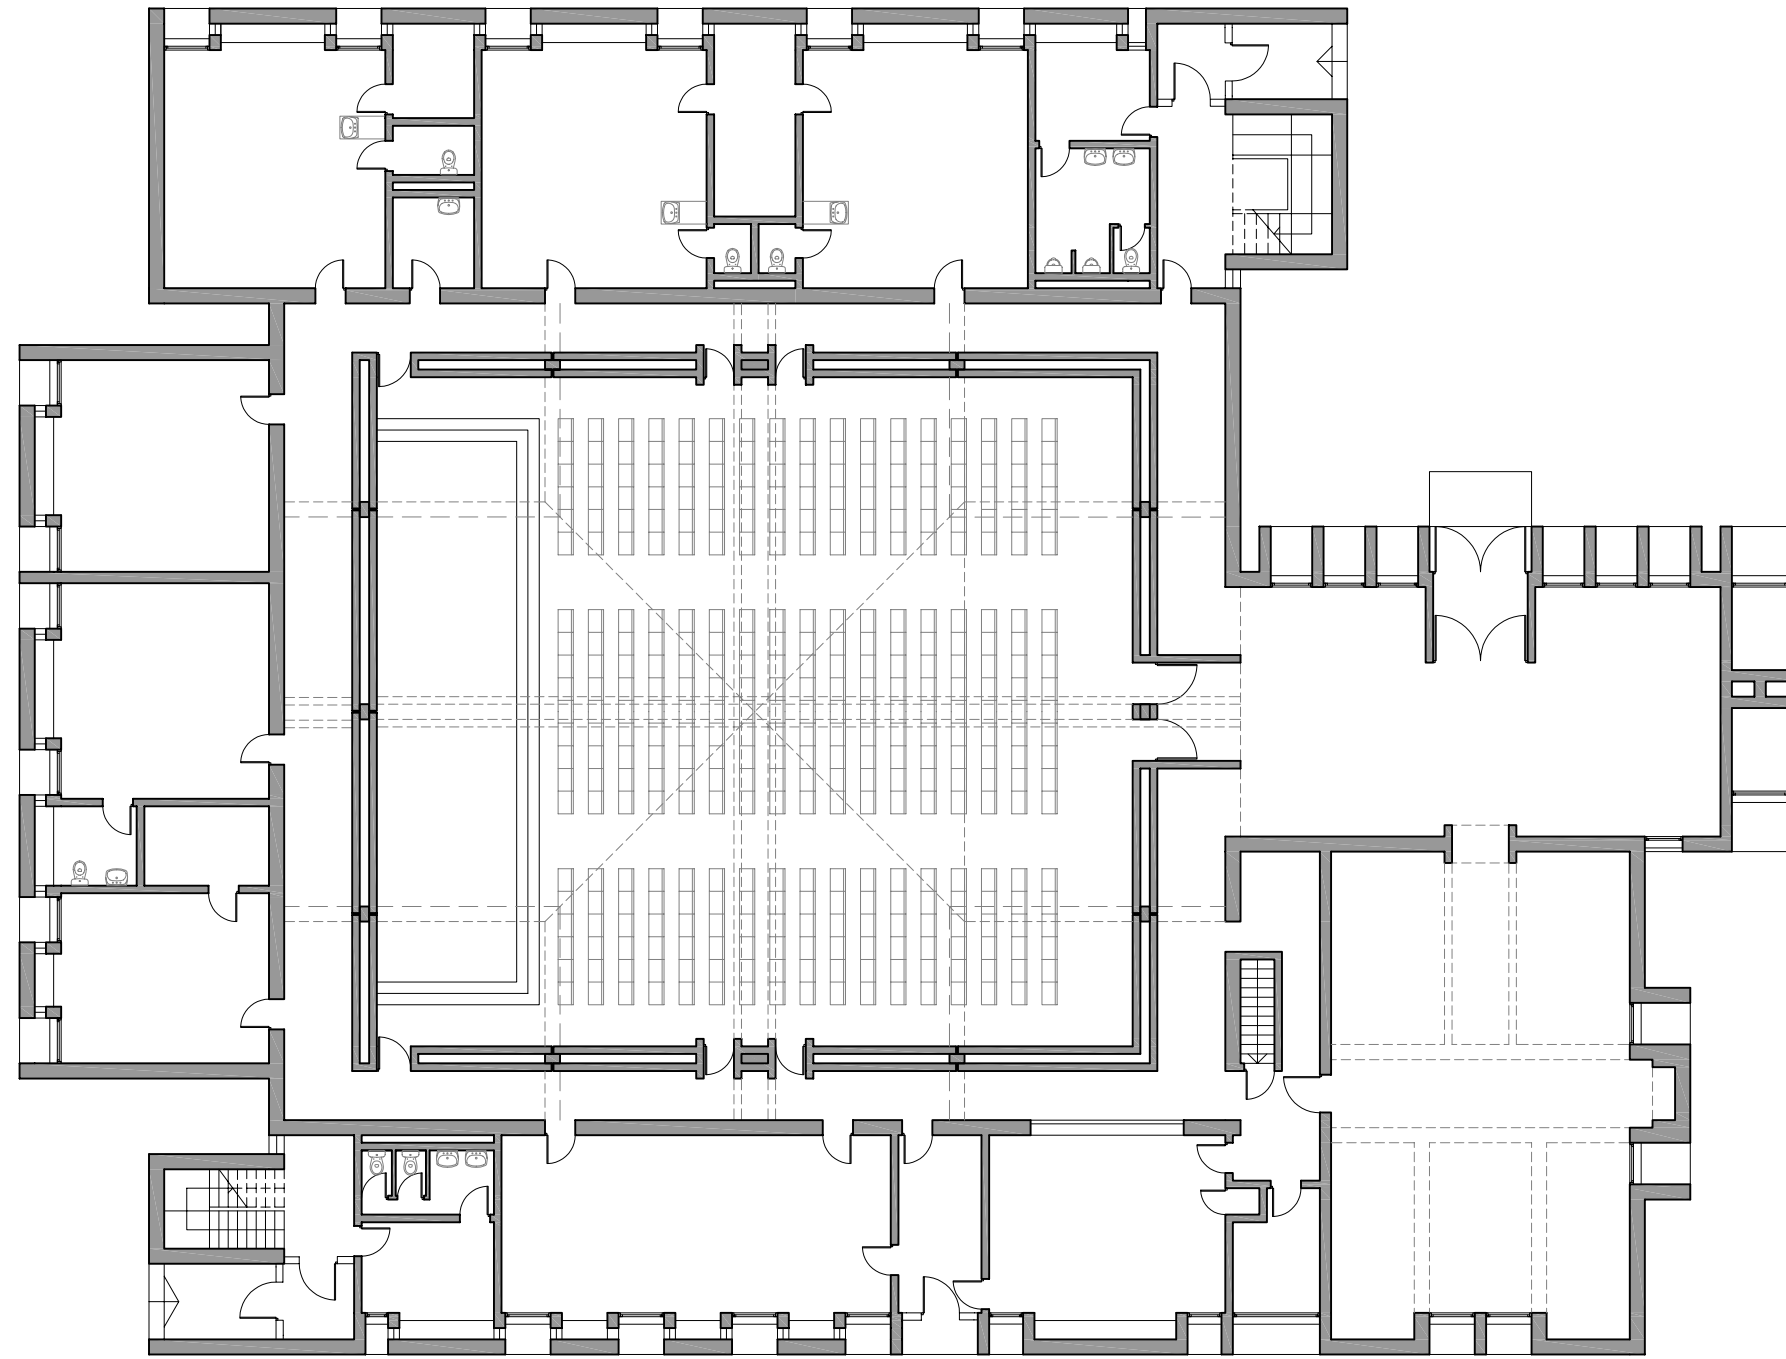



Planta Accés

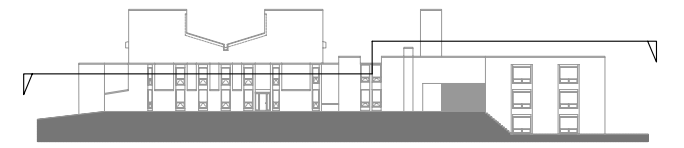


Planta Segona

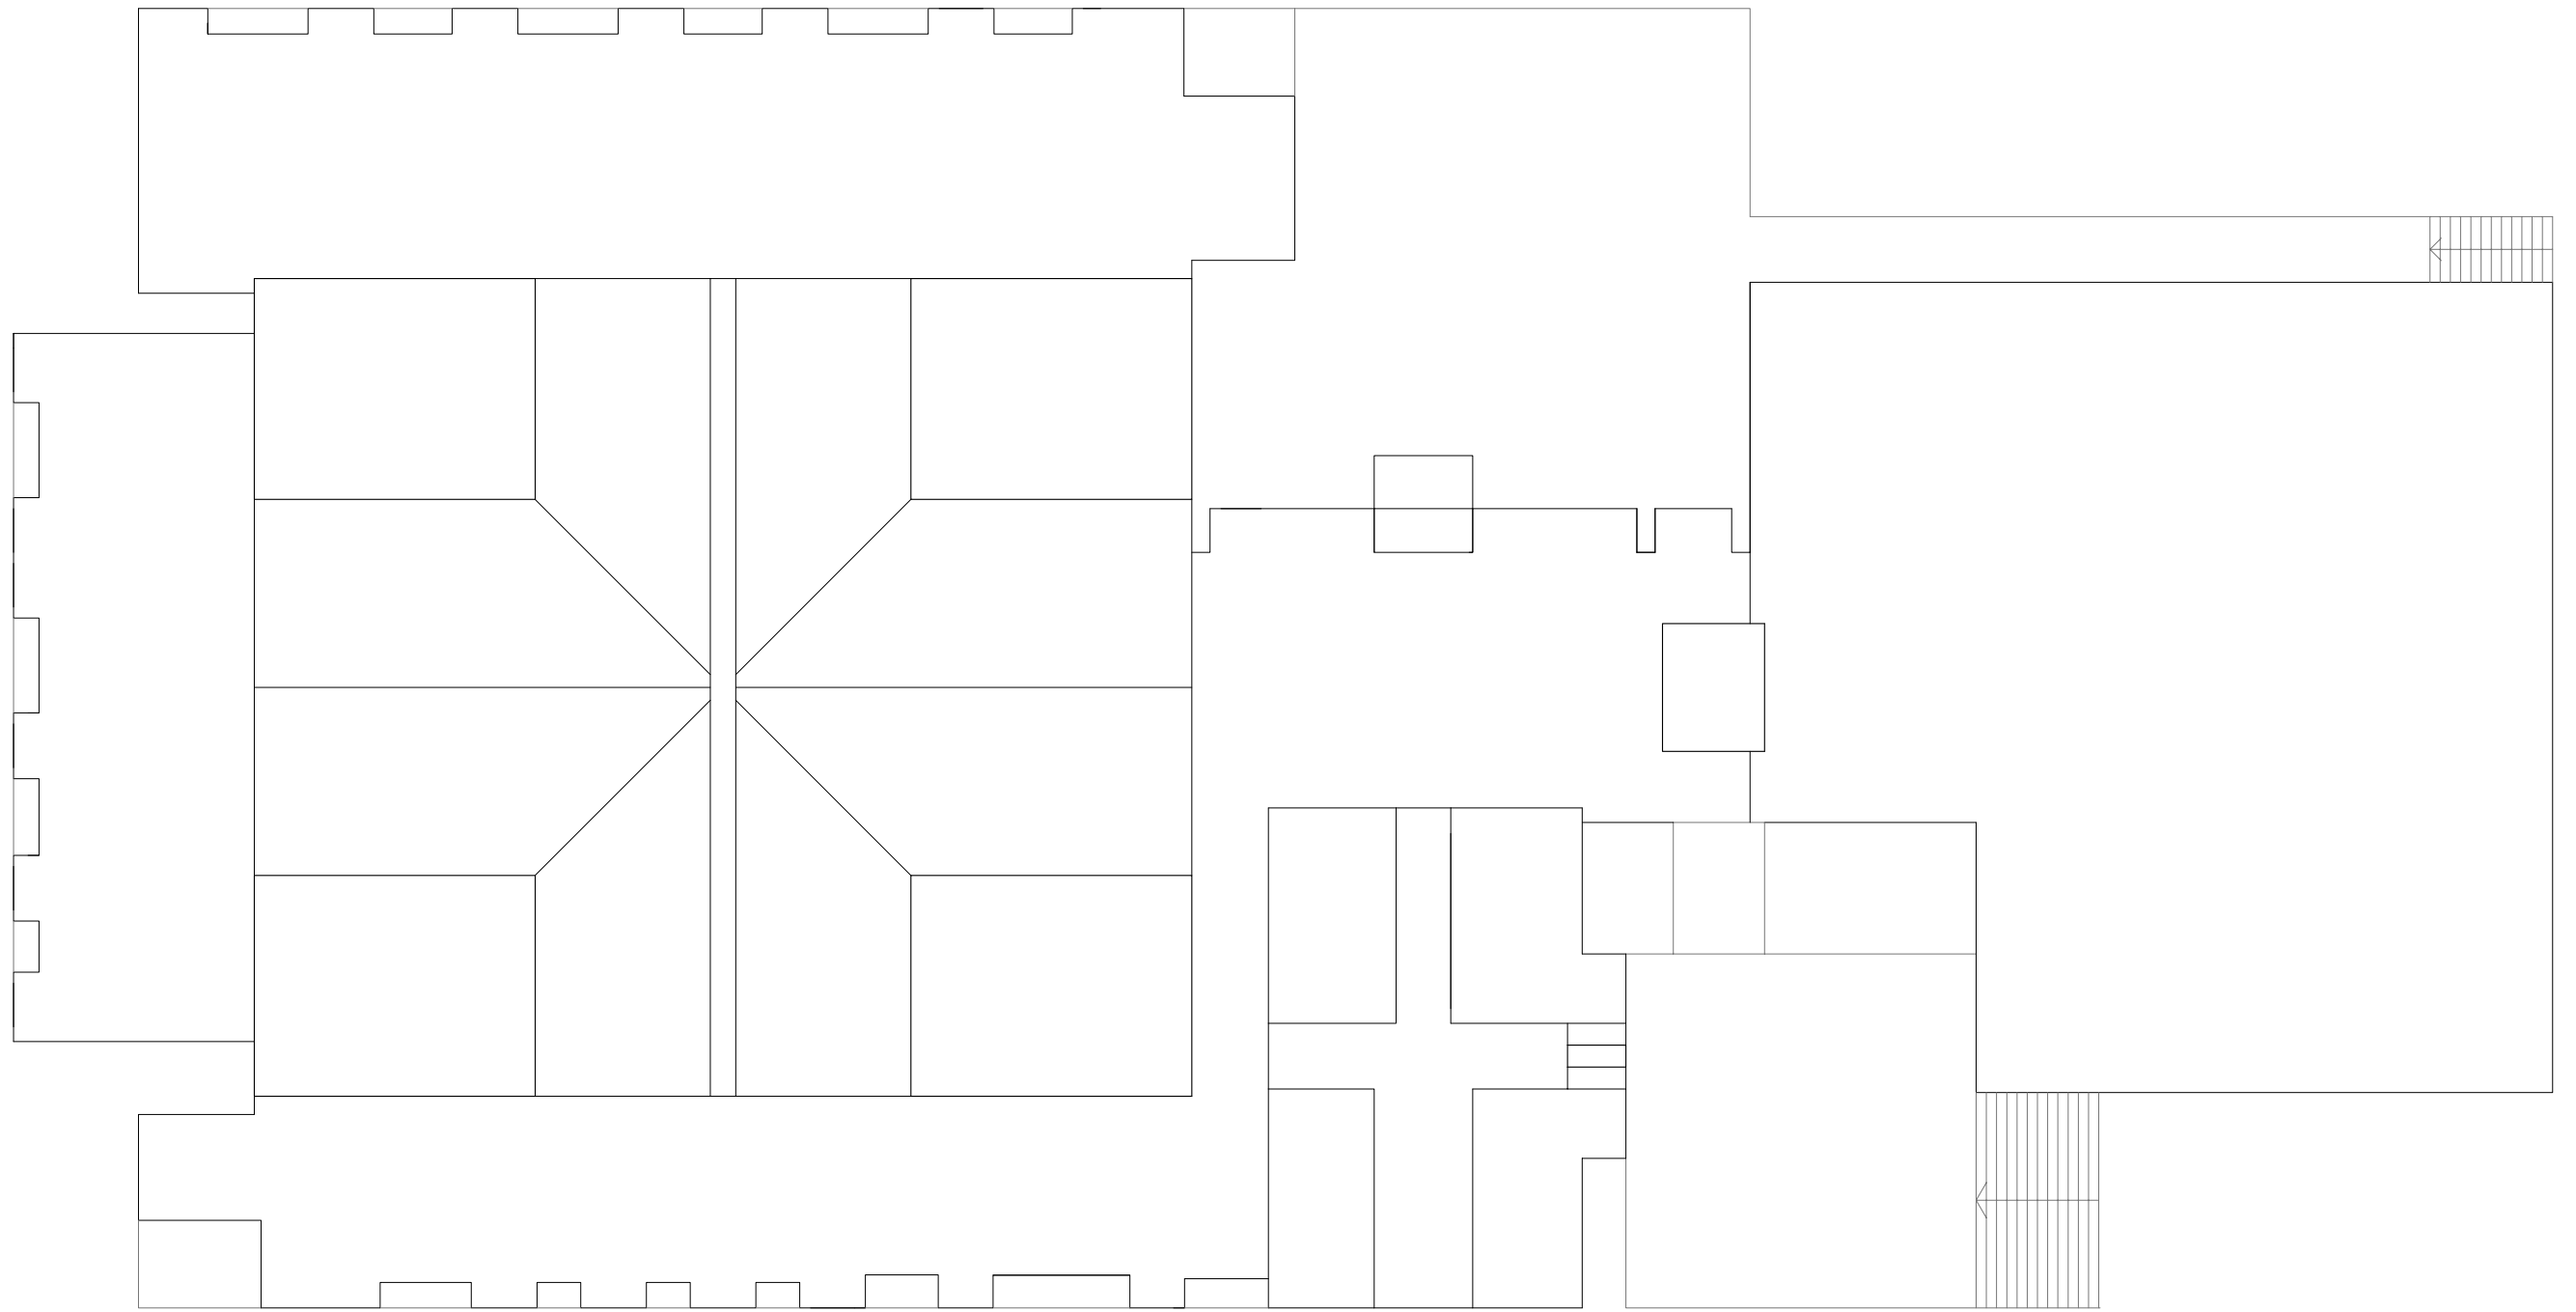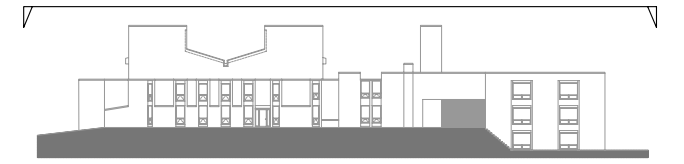



Planta Cobertes

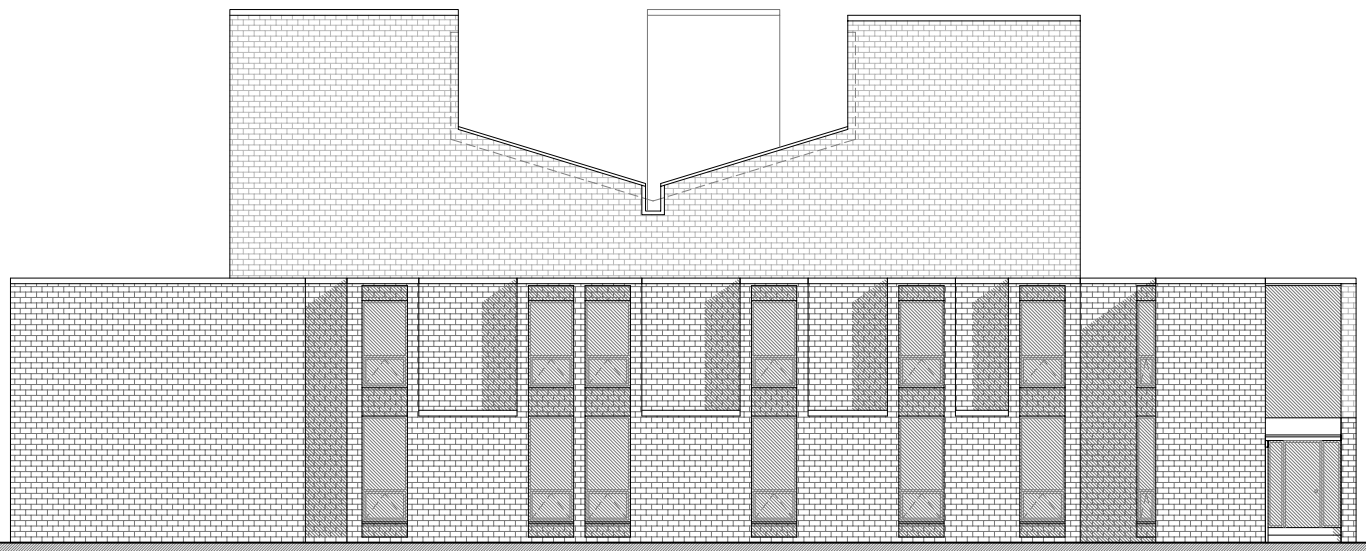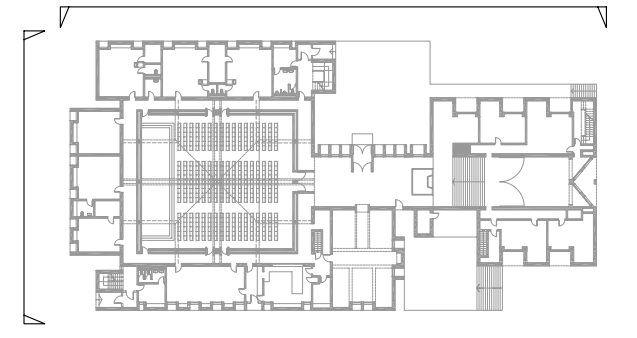


FAÇANA OEST

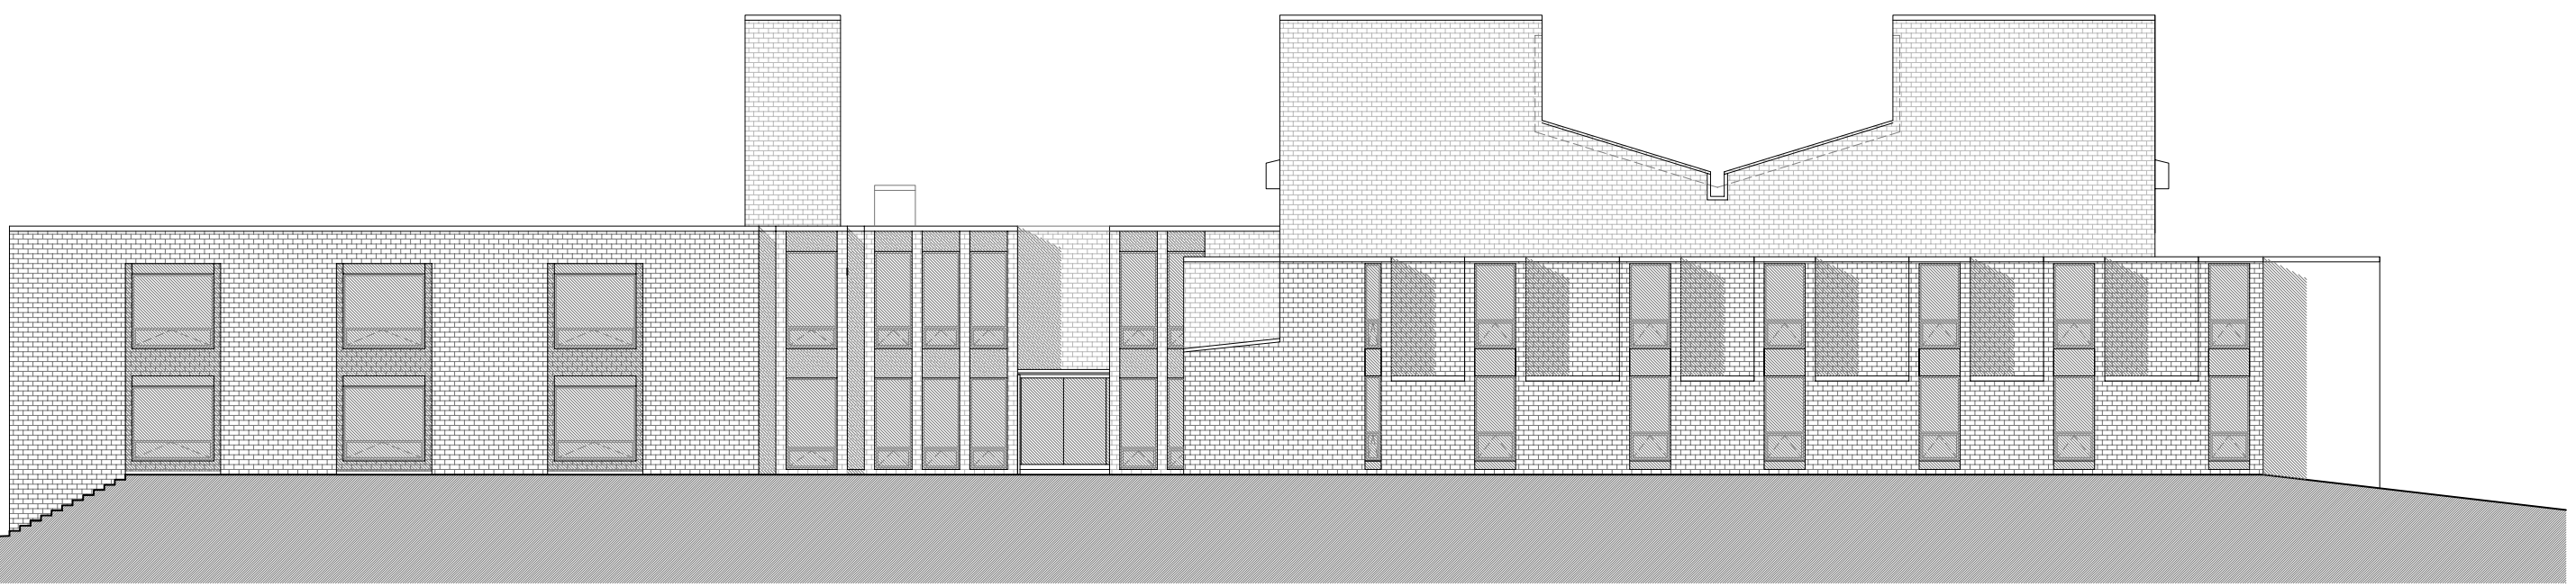


FAÇANA NORD

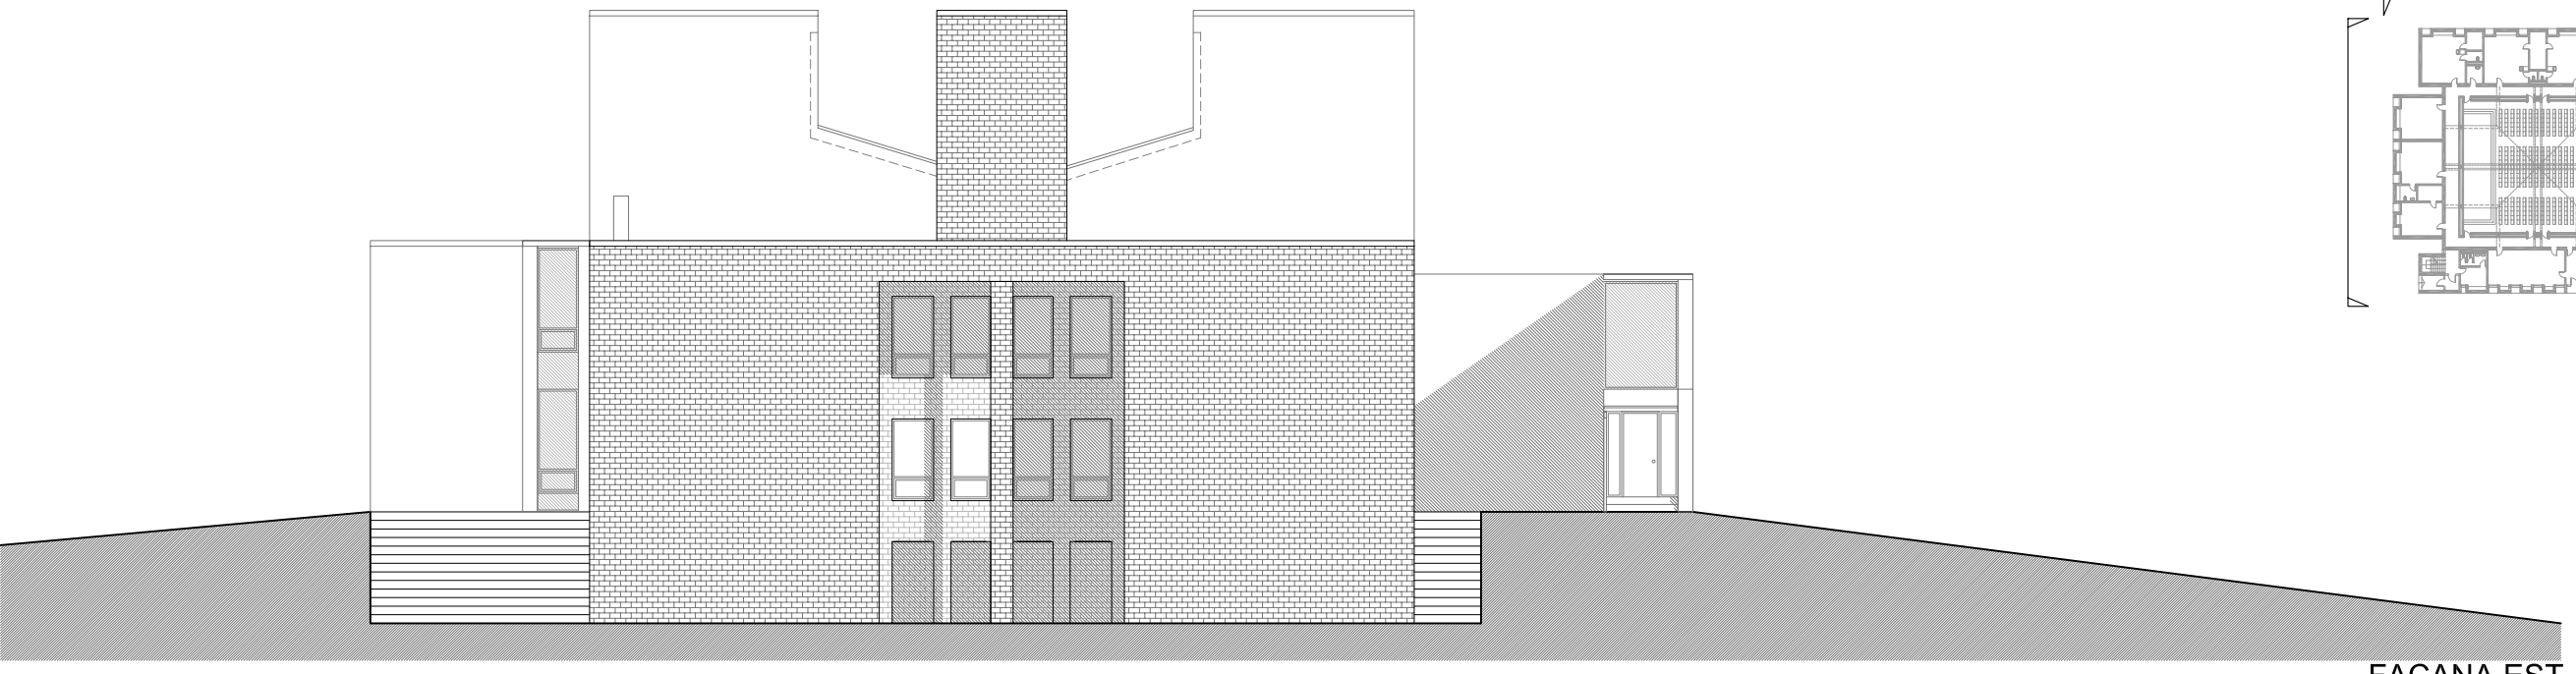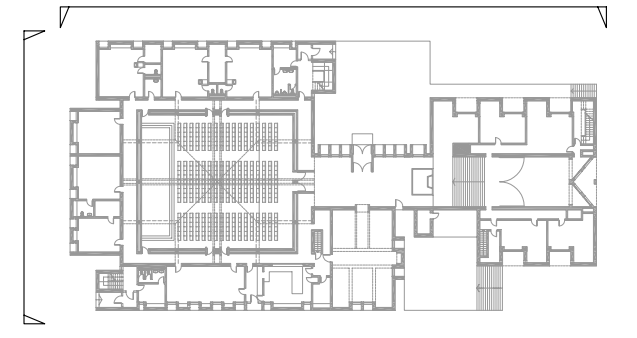



FAÇANA EST

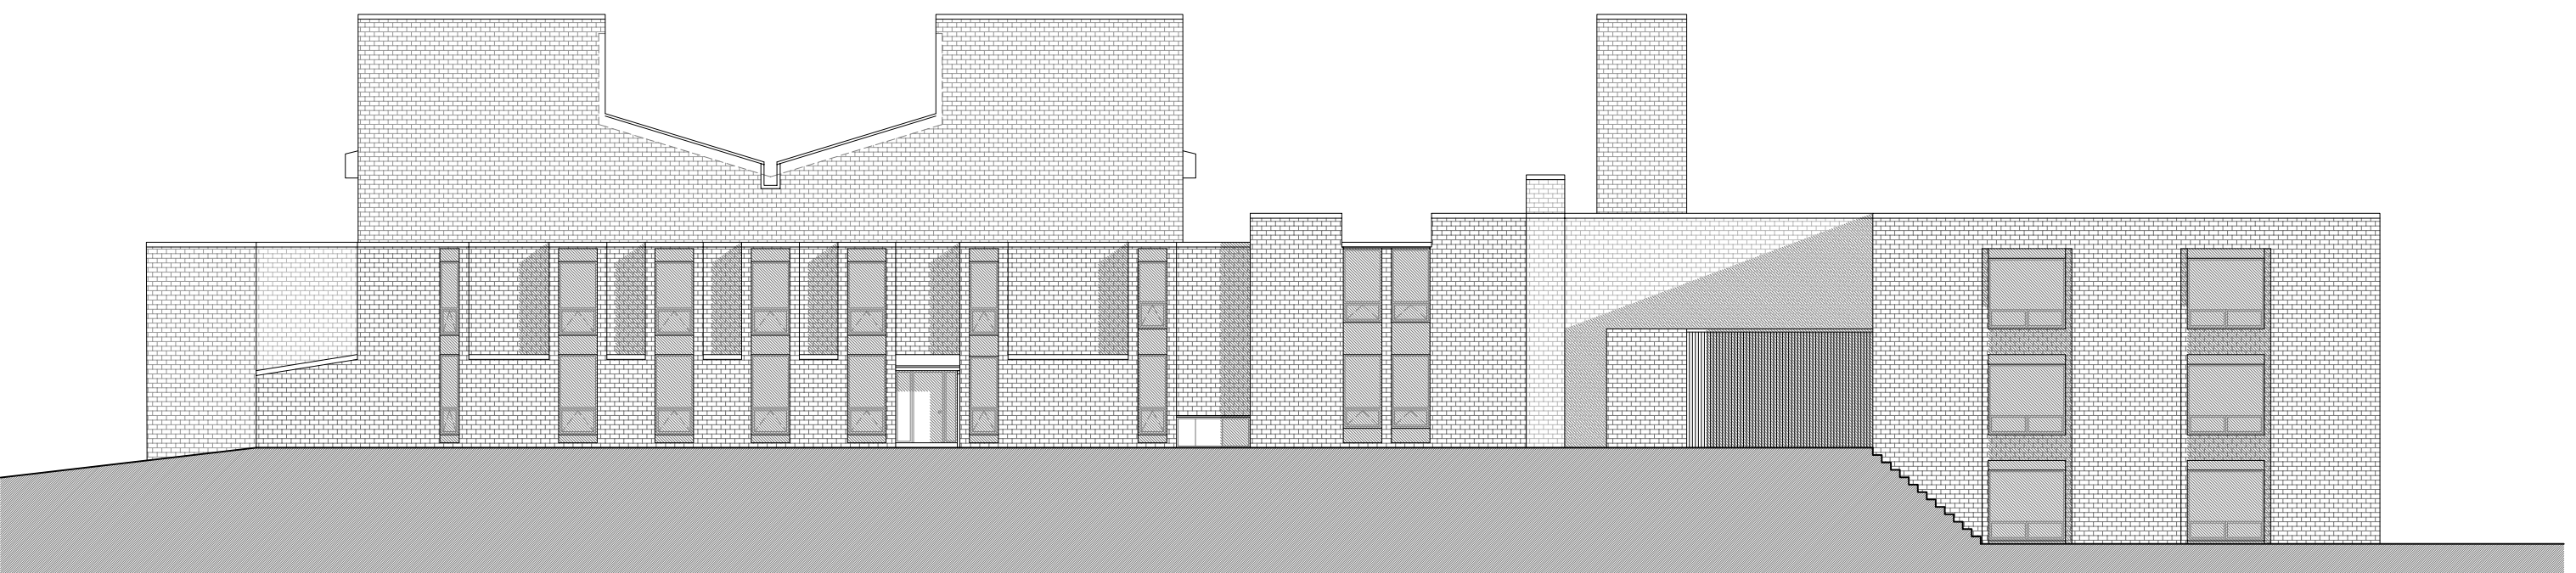



FAÇANA SUD

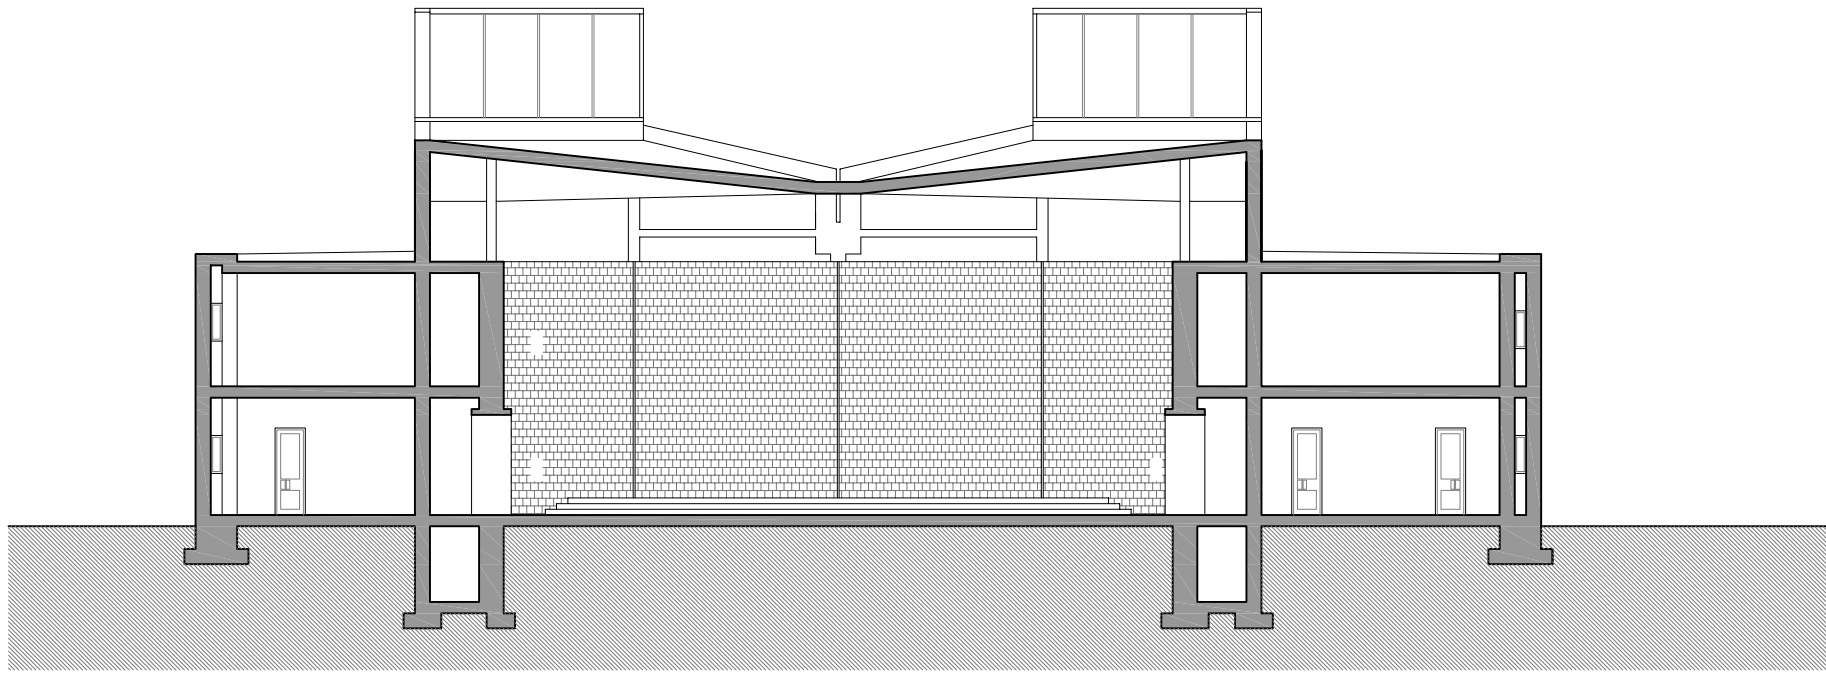

SECCION B-B'

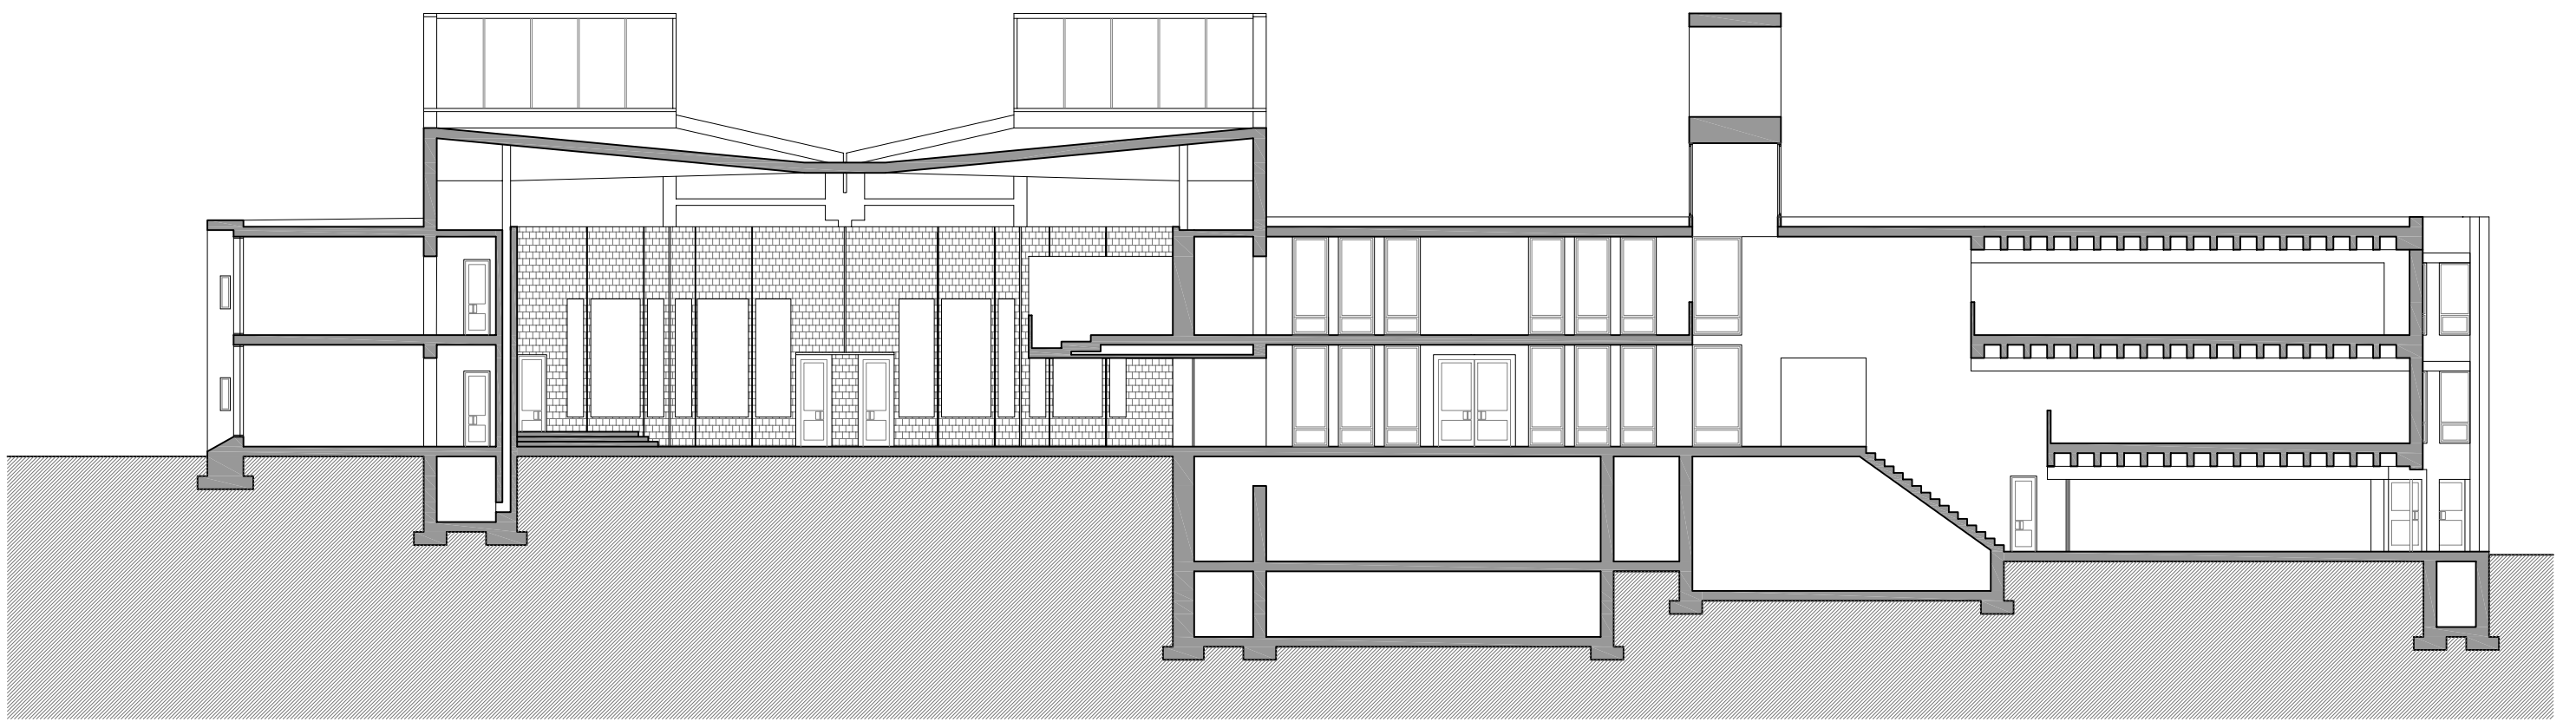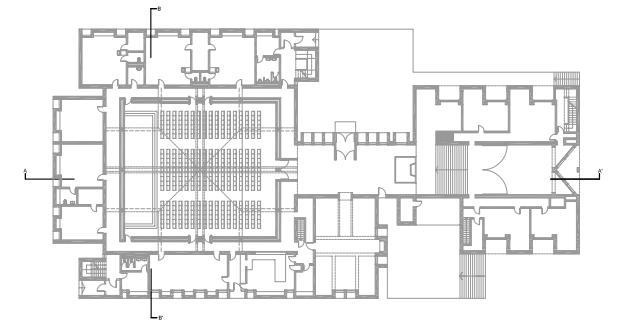

SECCION A-A'

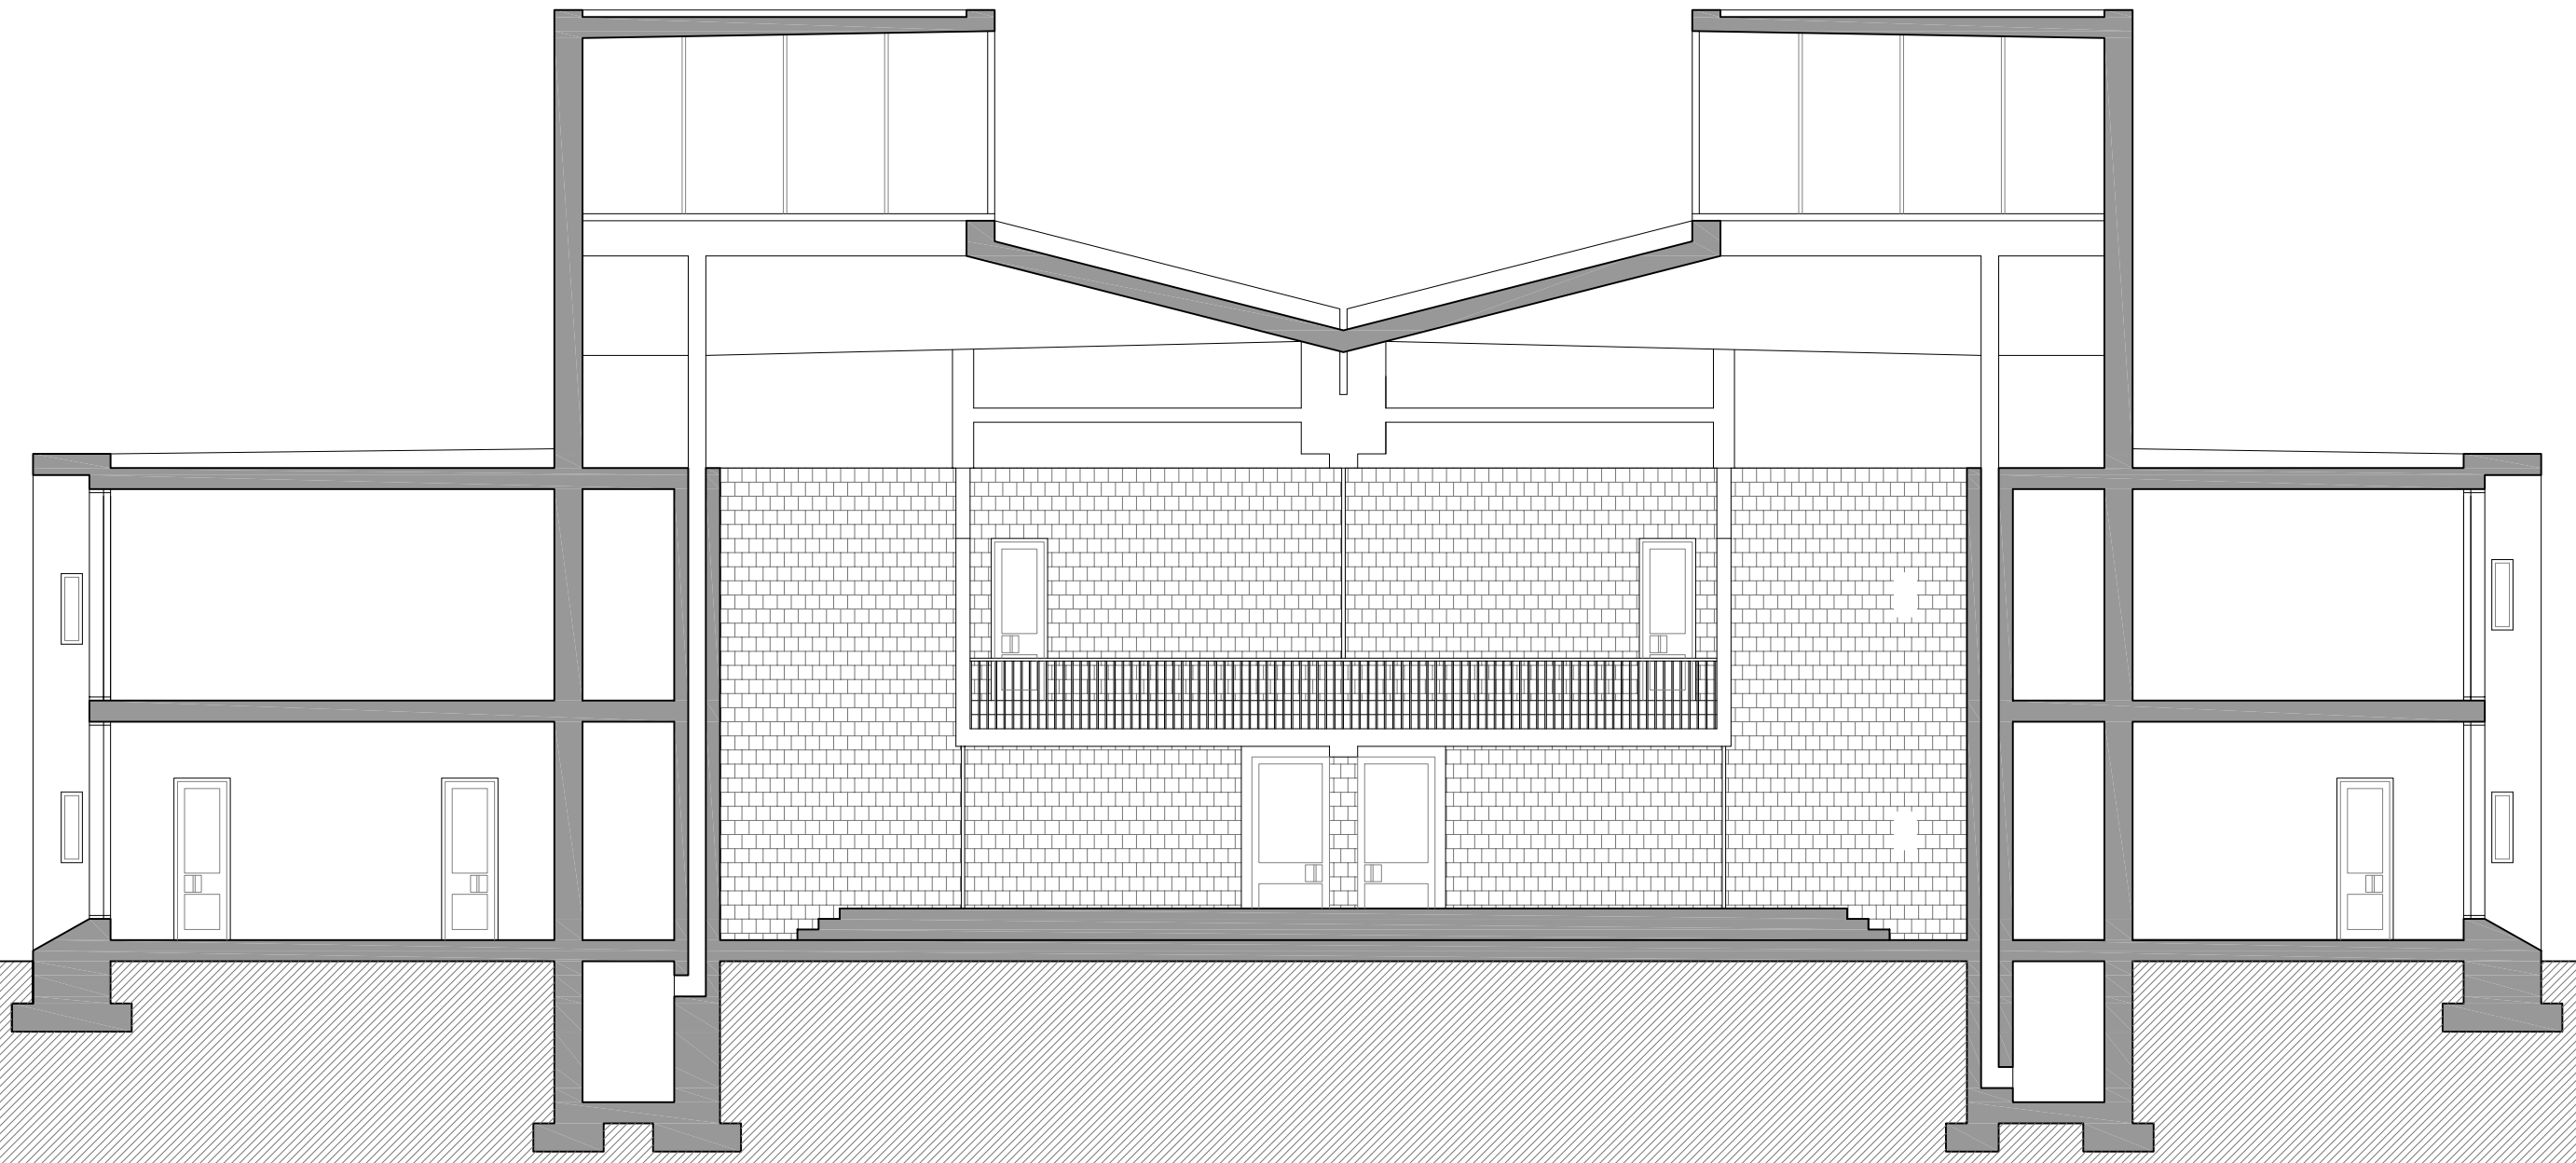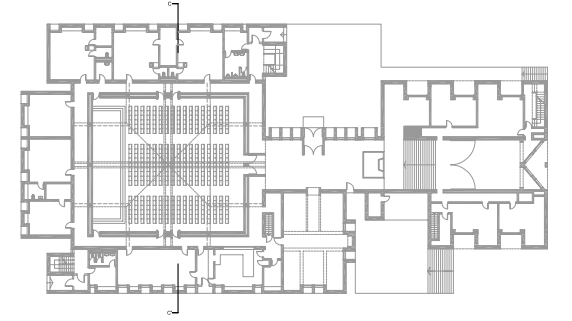

Secció C-C'