

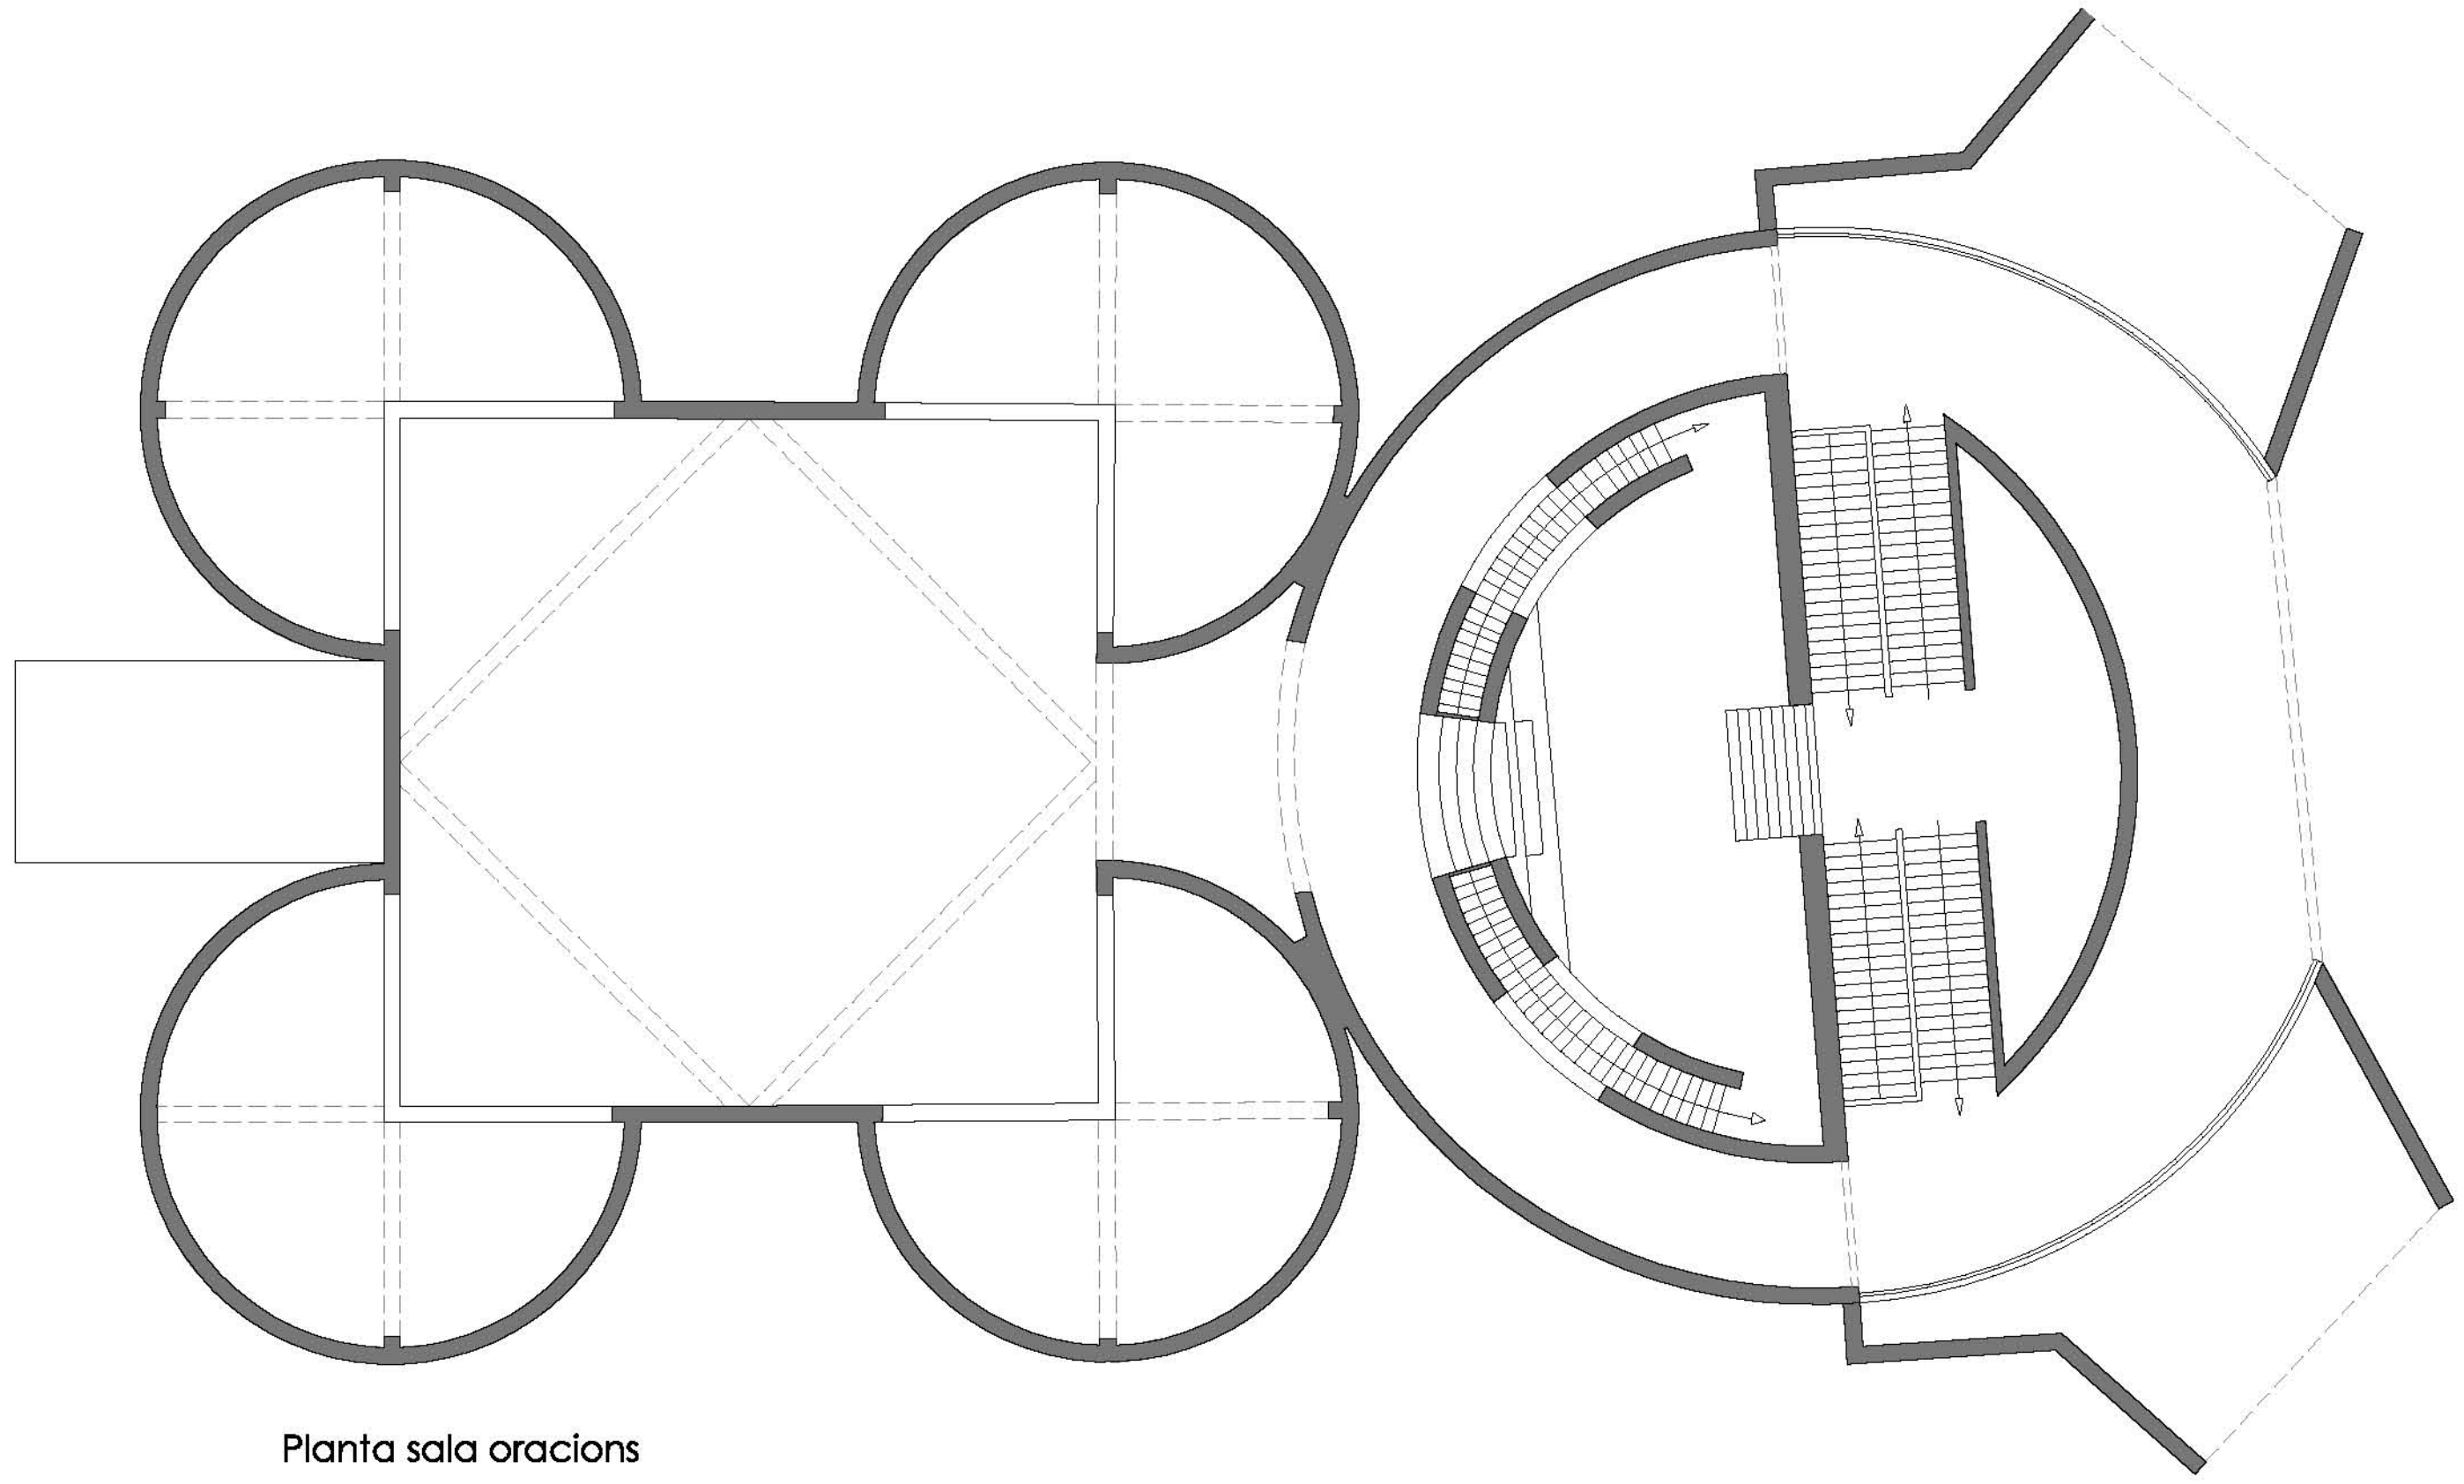
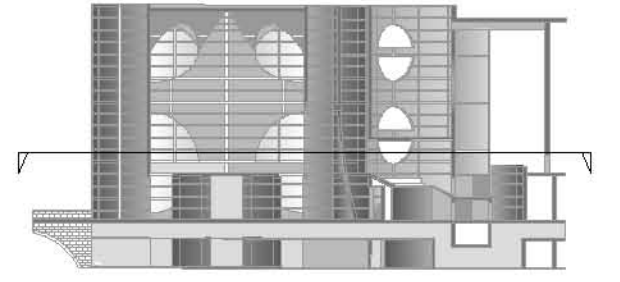




Planta accés

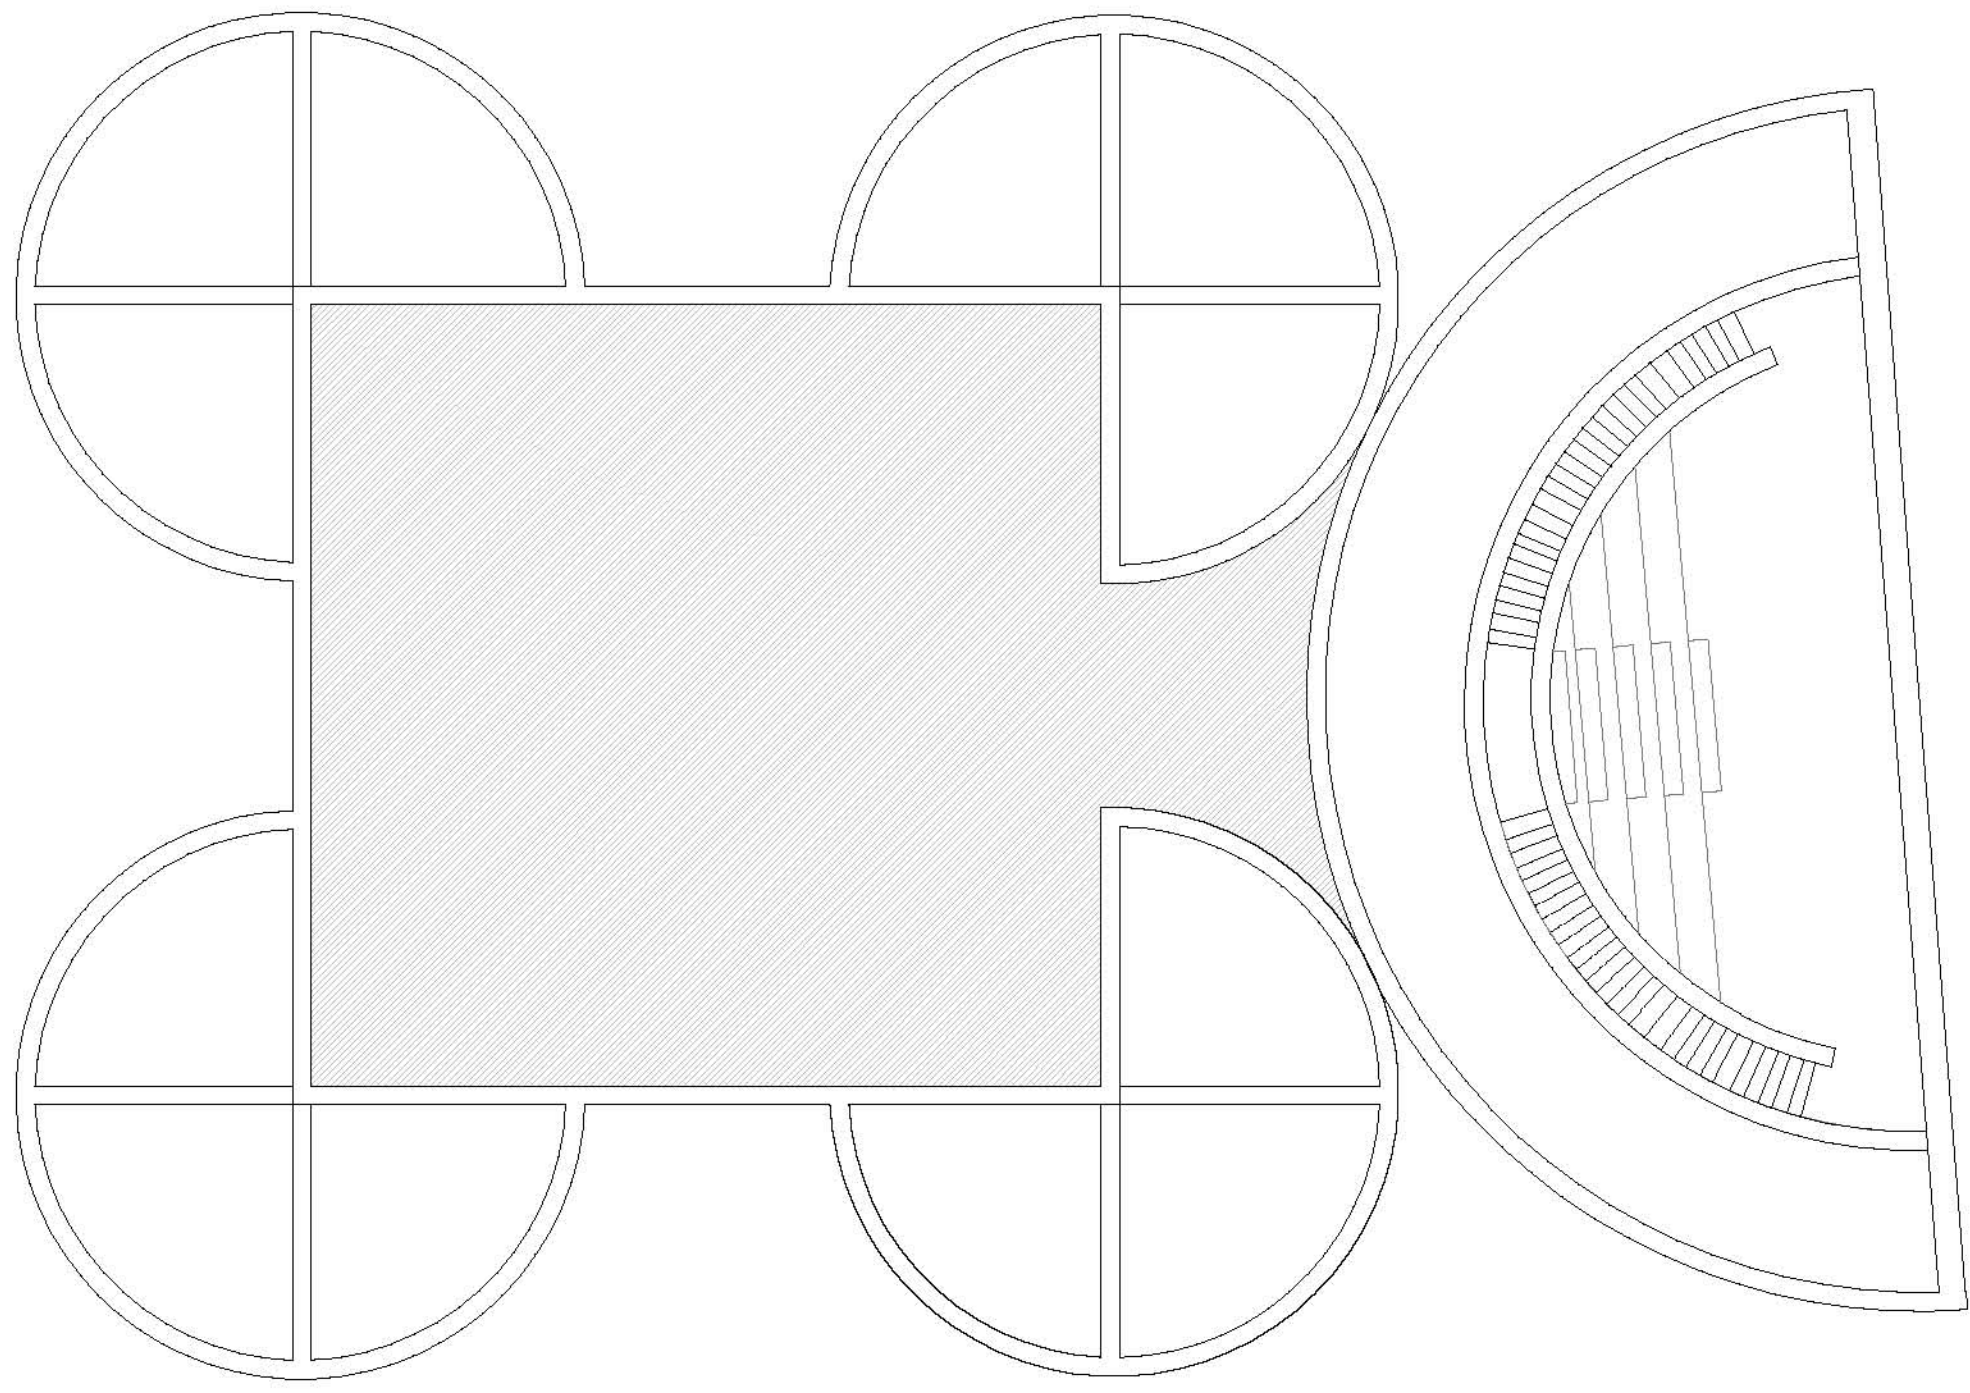



Planta sala oracions

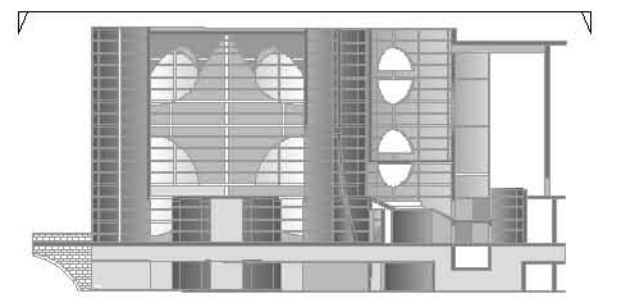



Planta cubierta

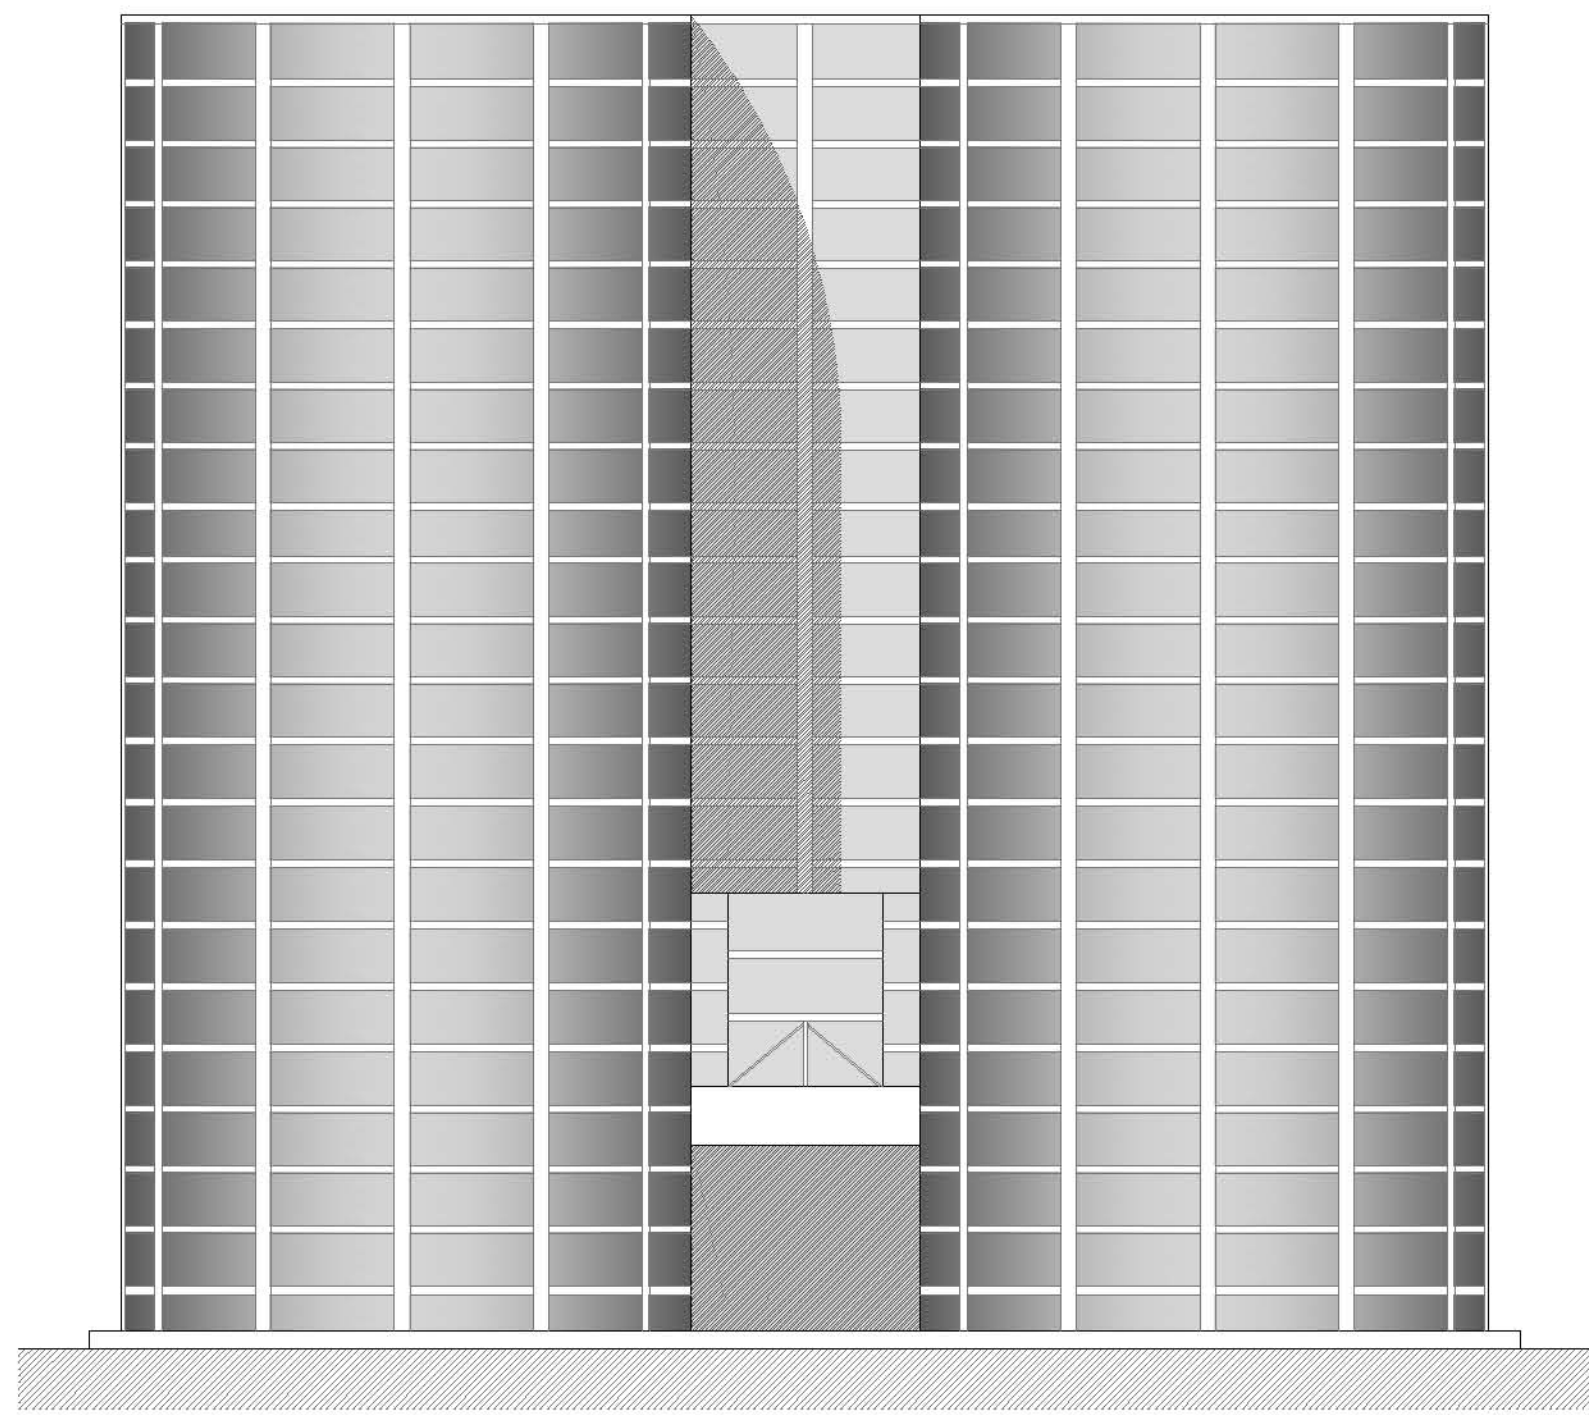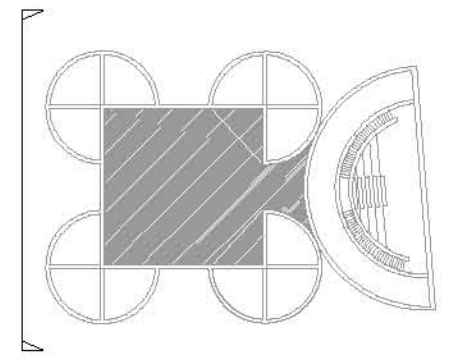


Alçat Principal

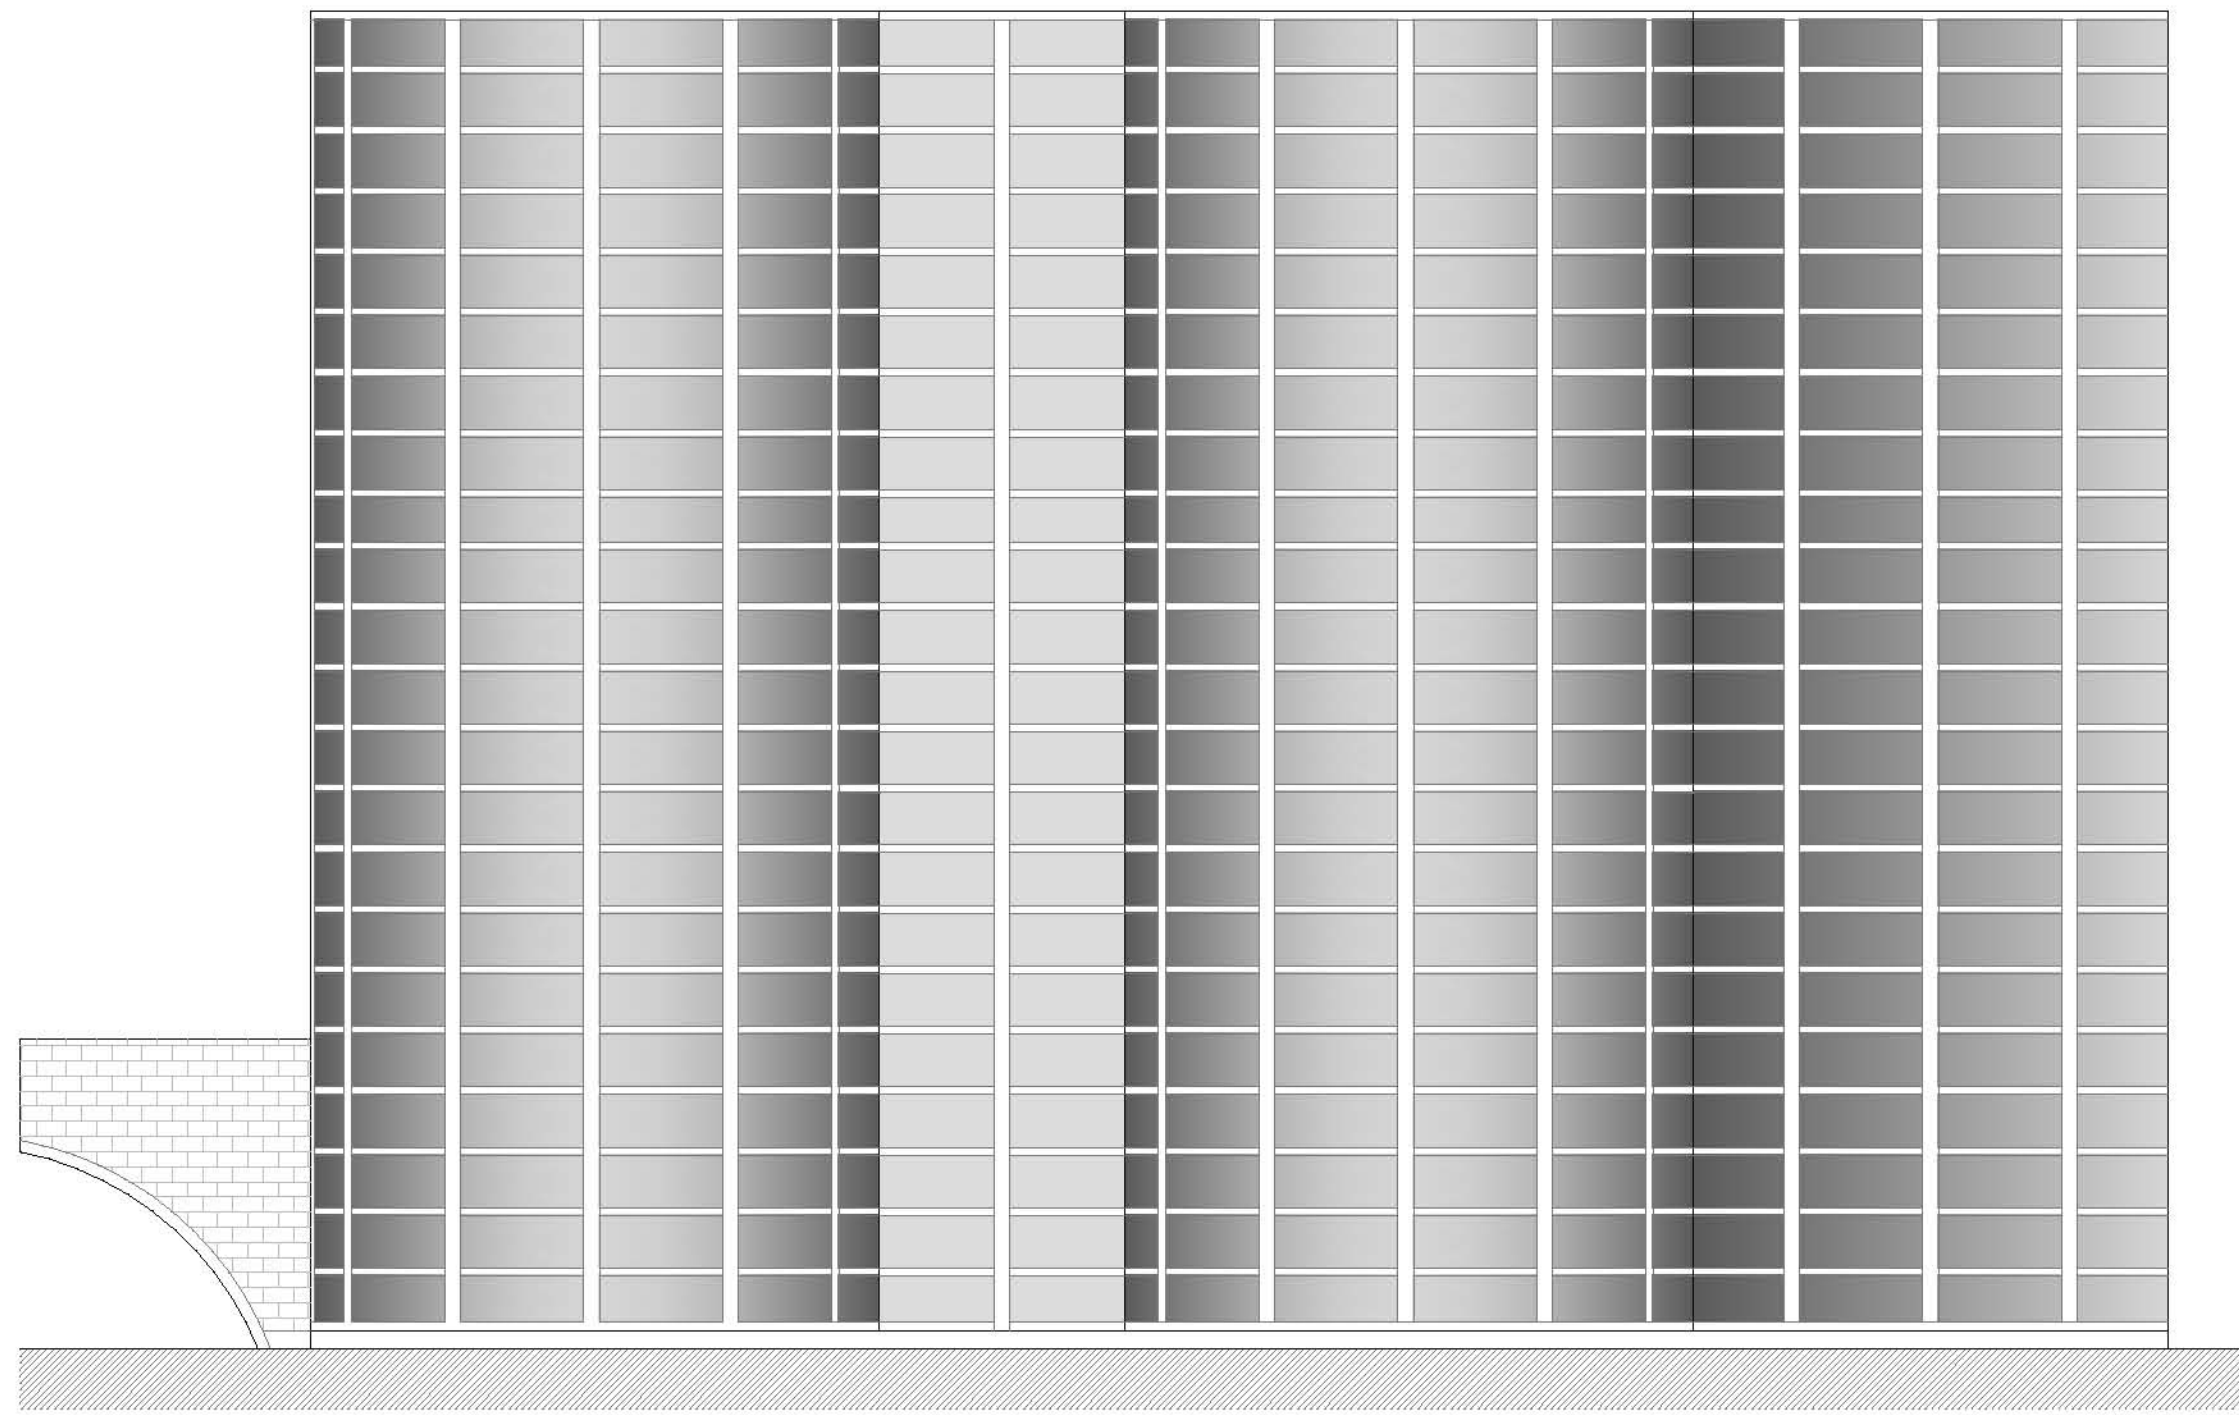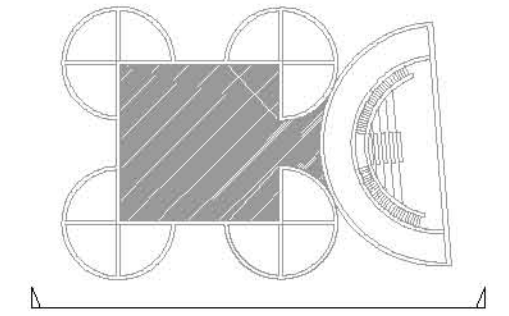



Alçat Lateral

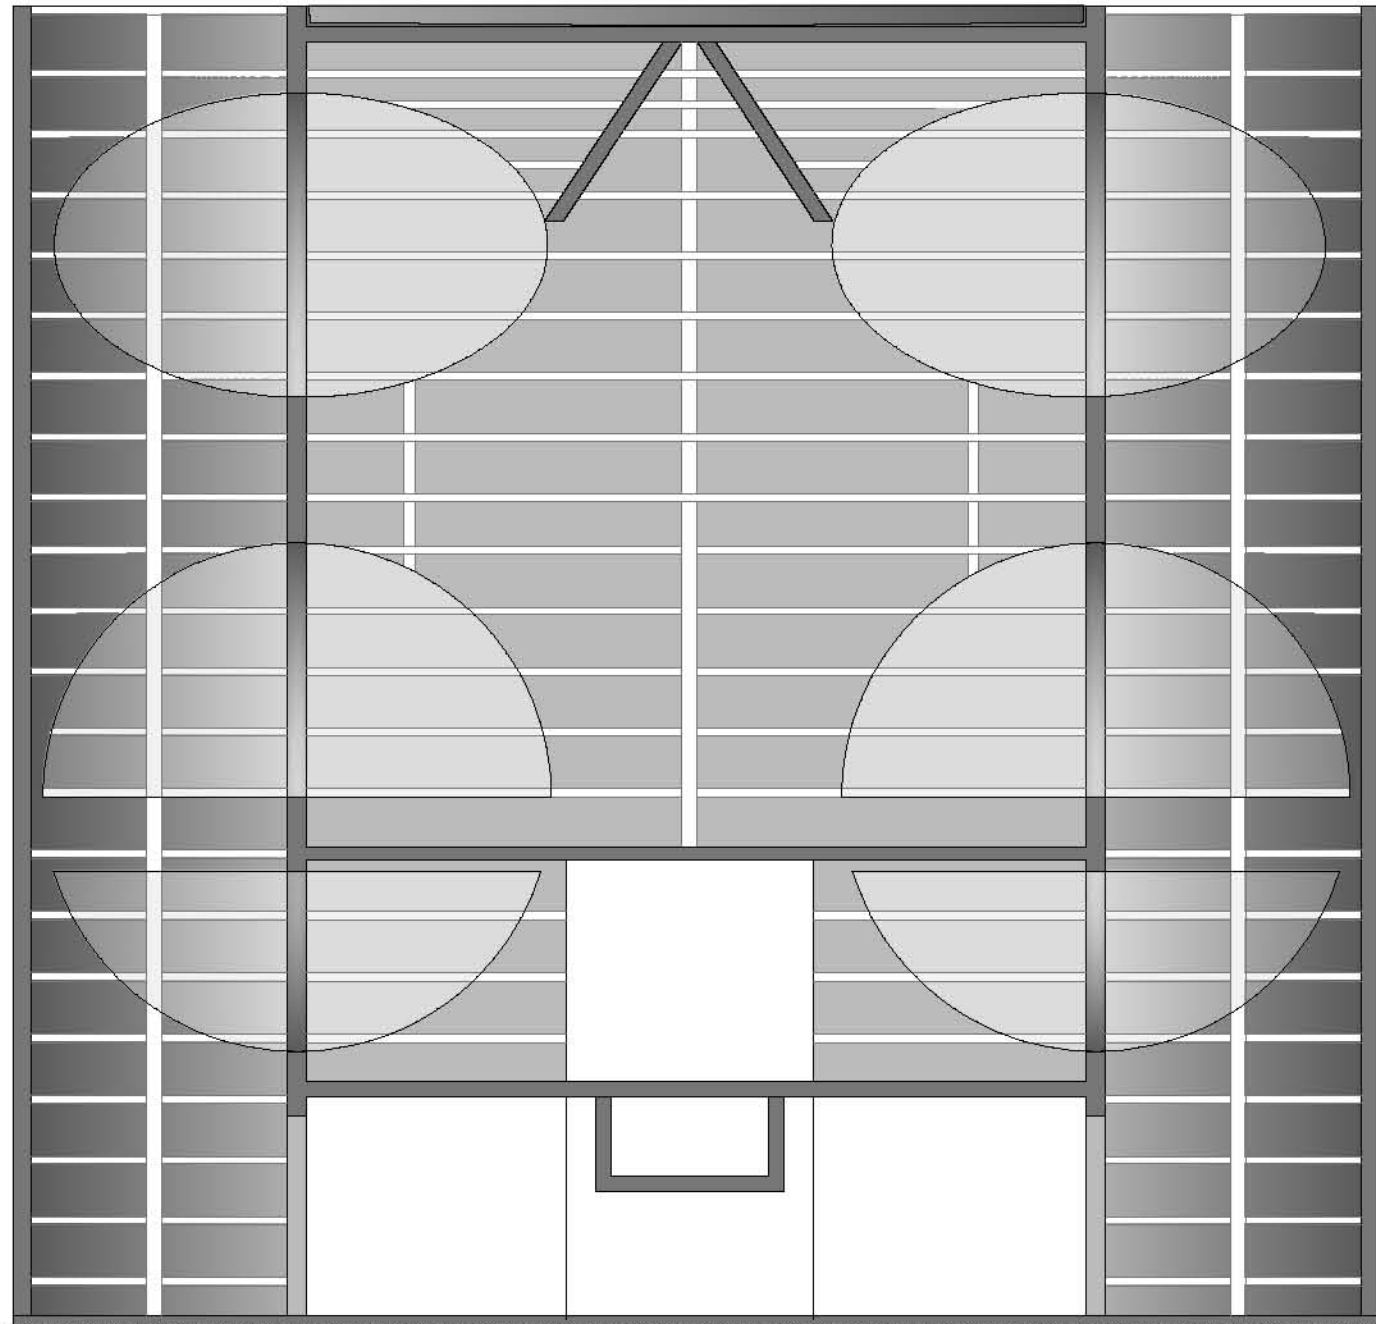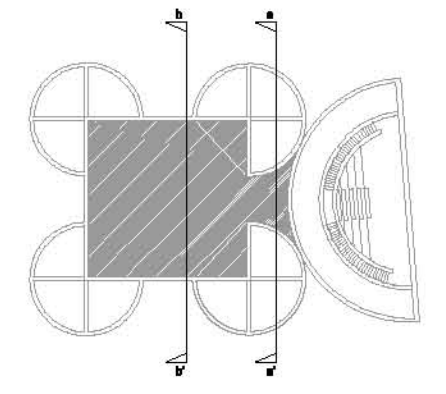

Seccions a-a'

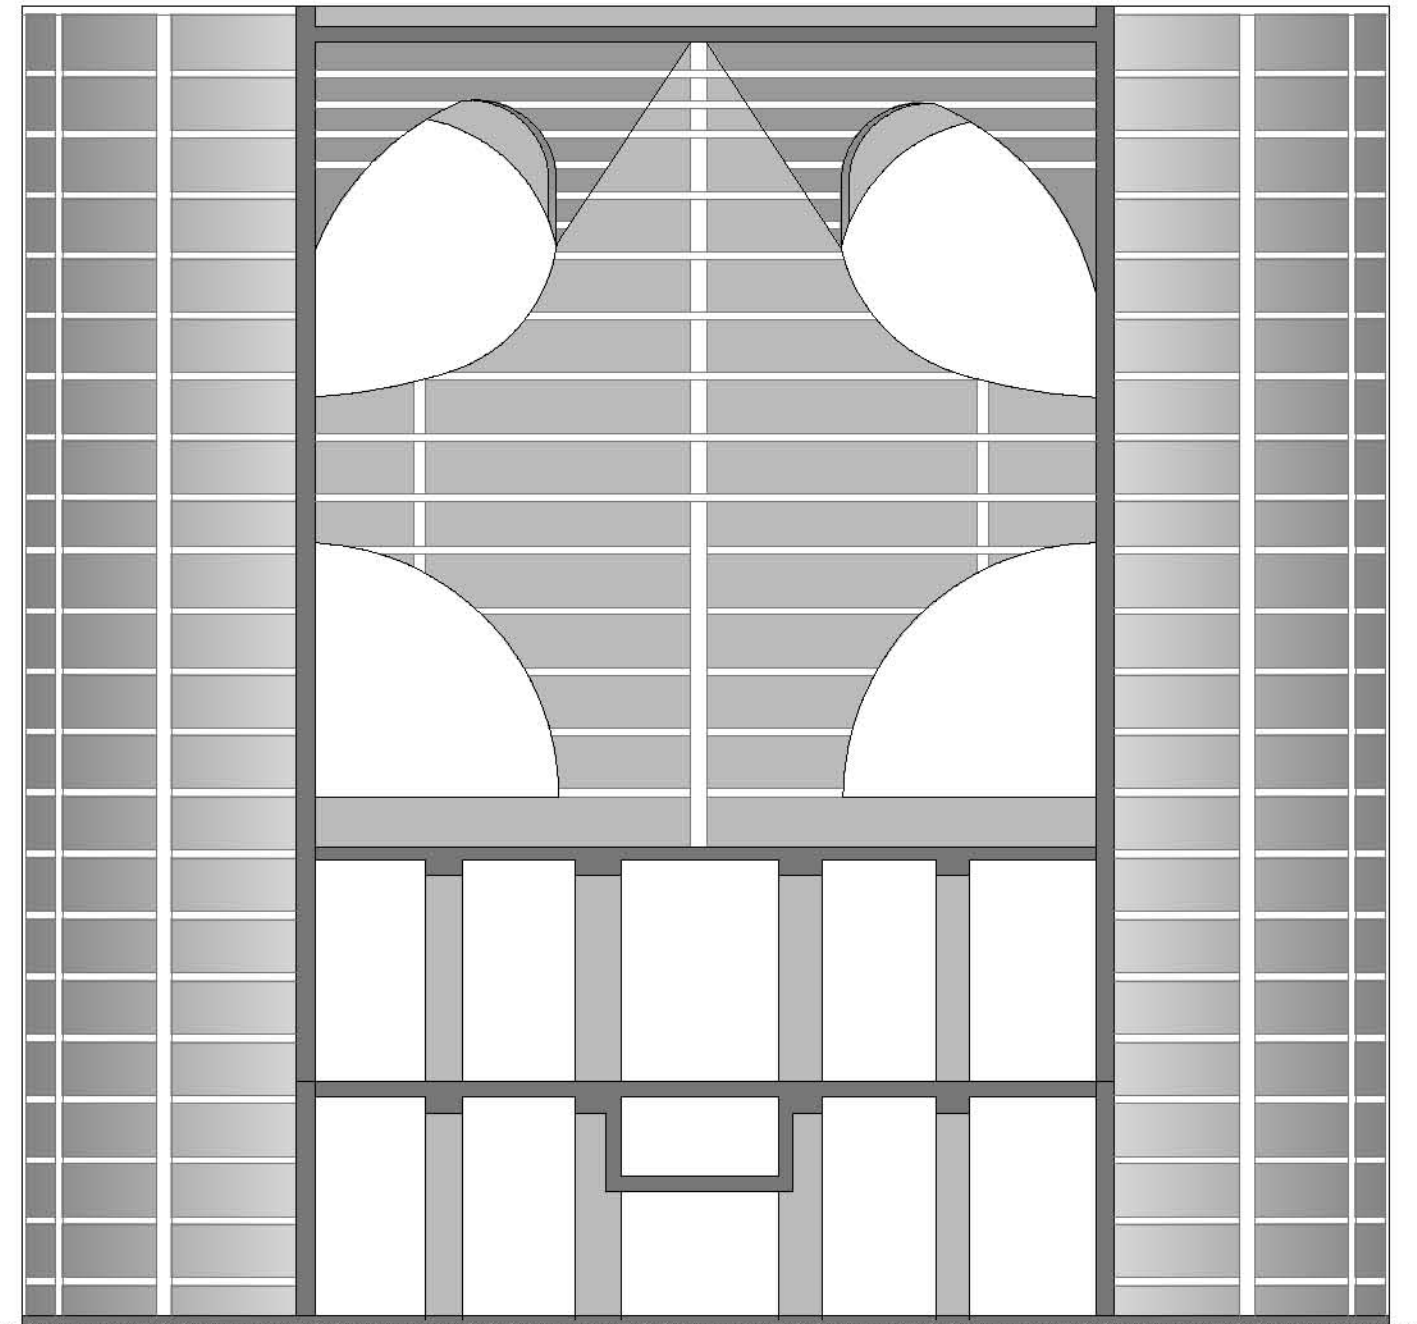

Seccions b-b'

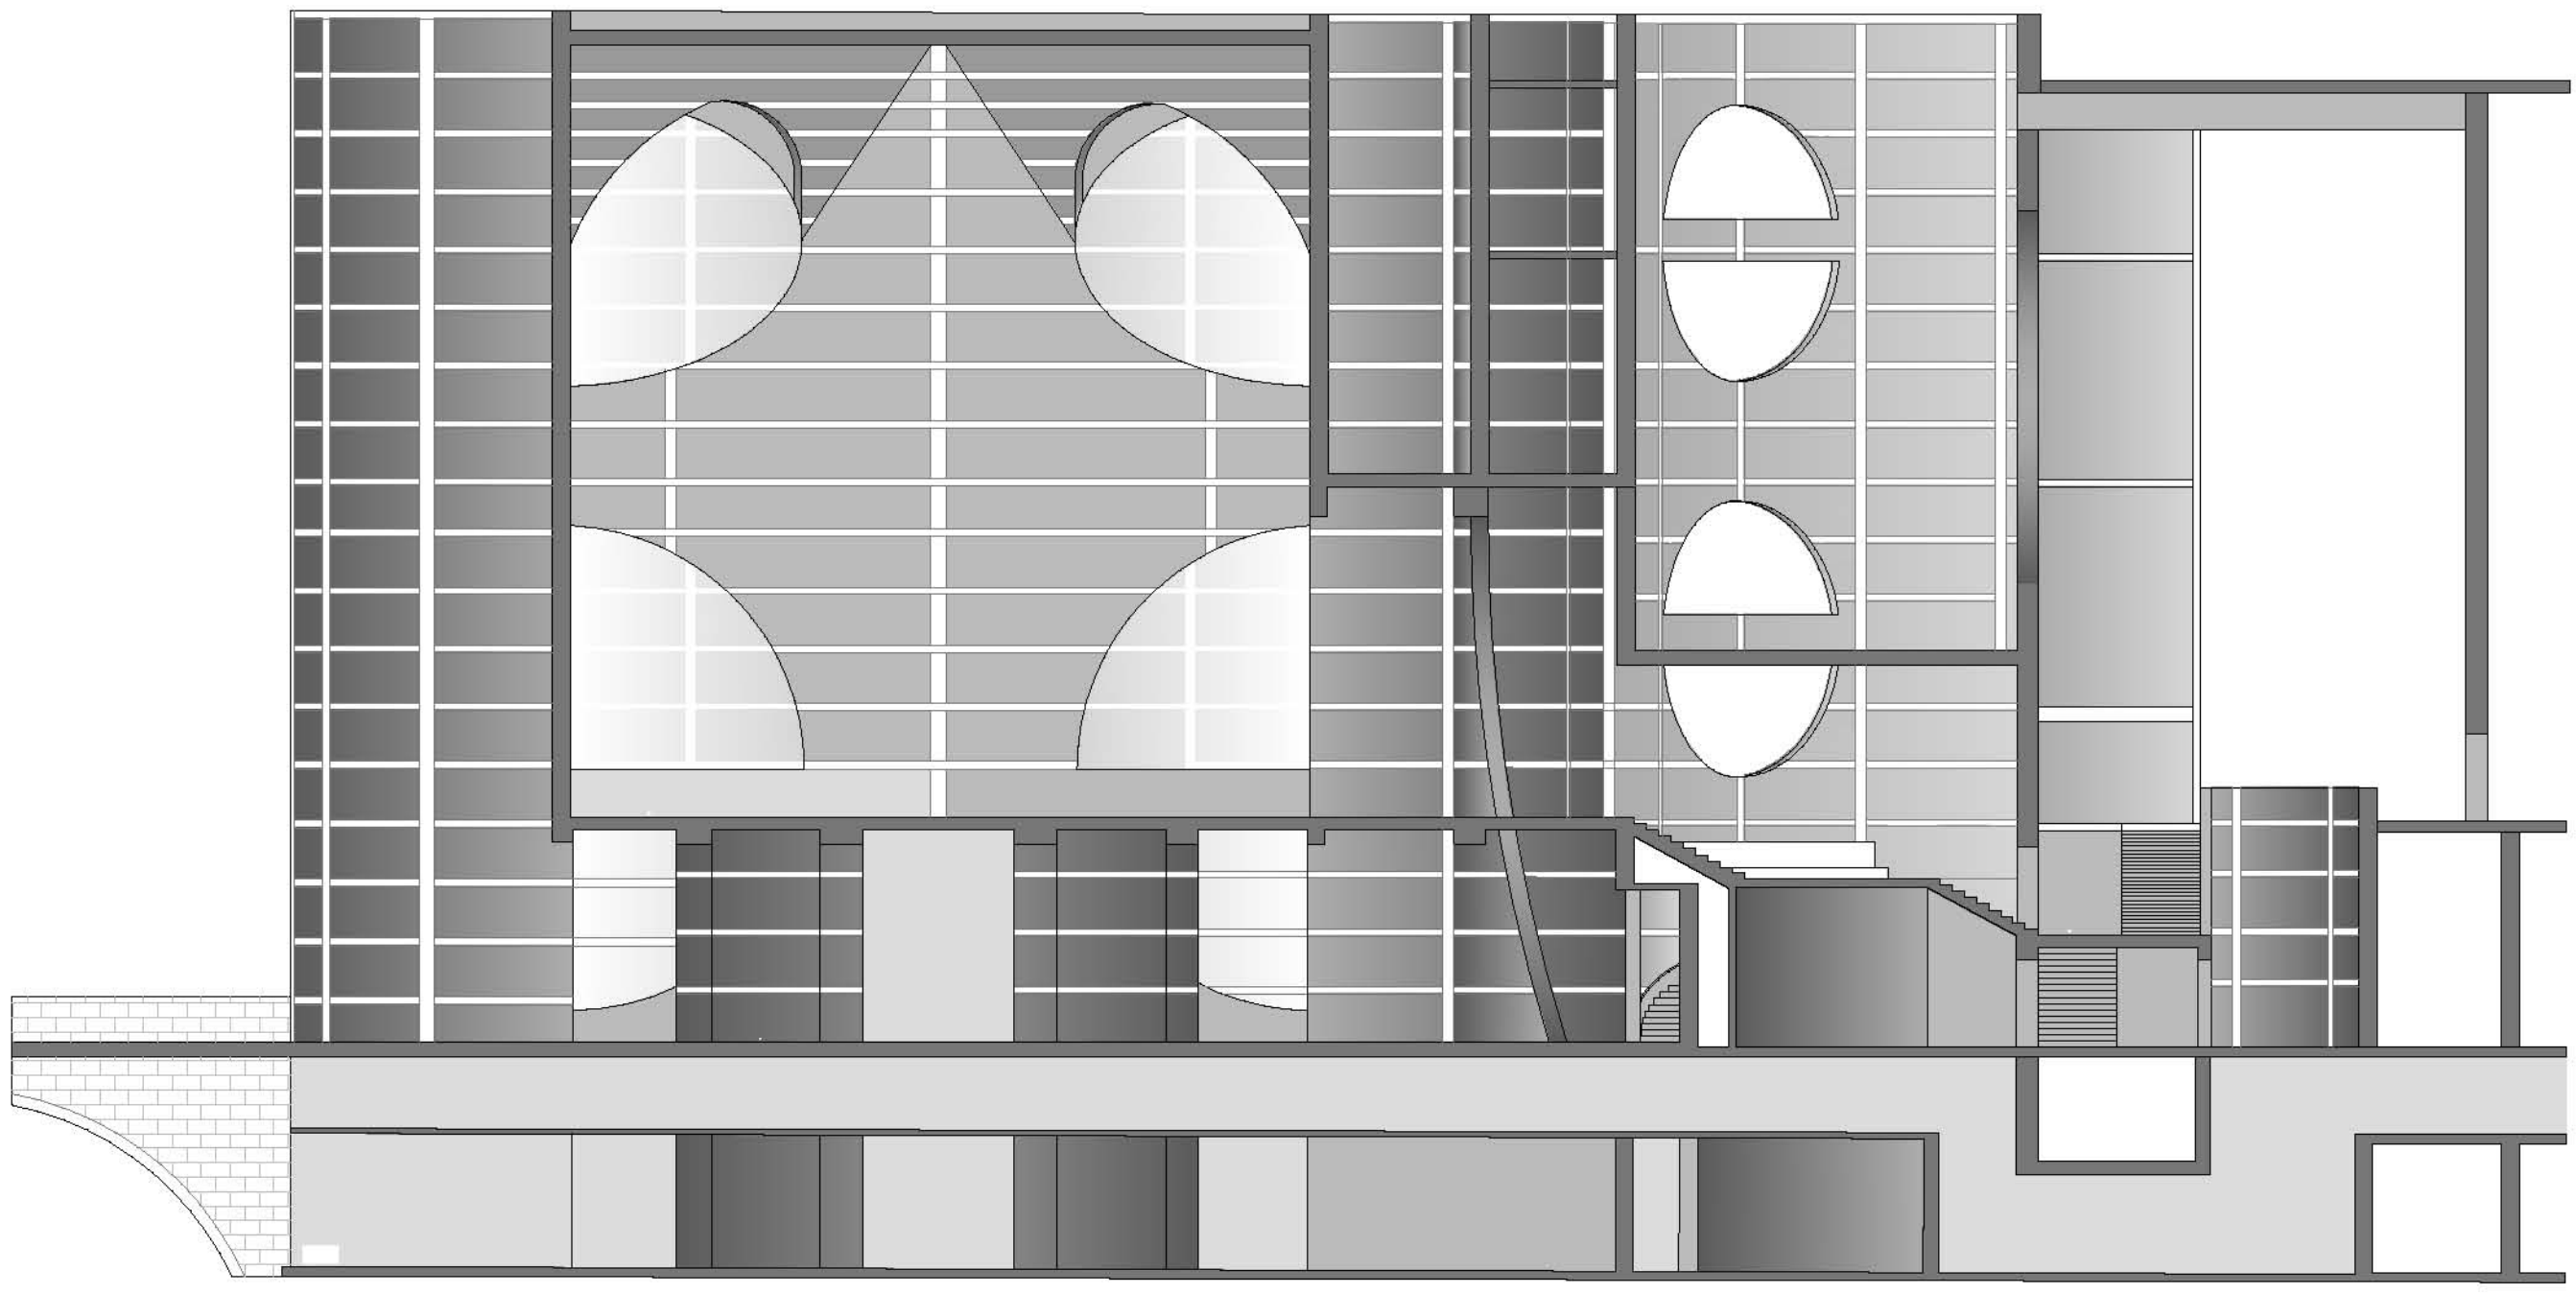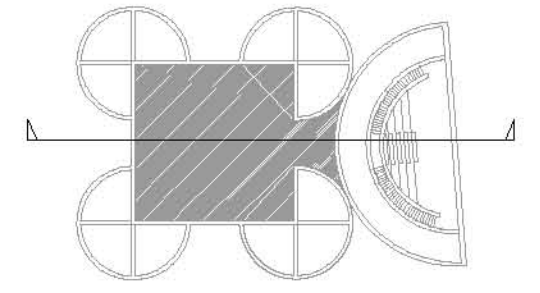

Seccions longitudinal