




Secció longitudinal

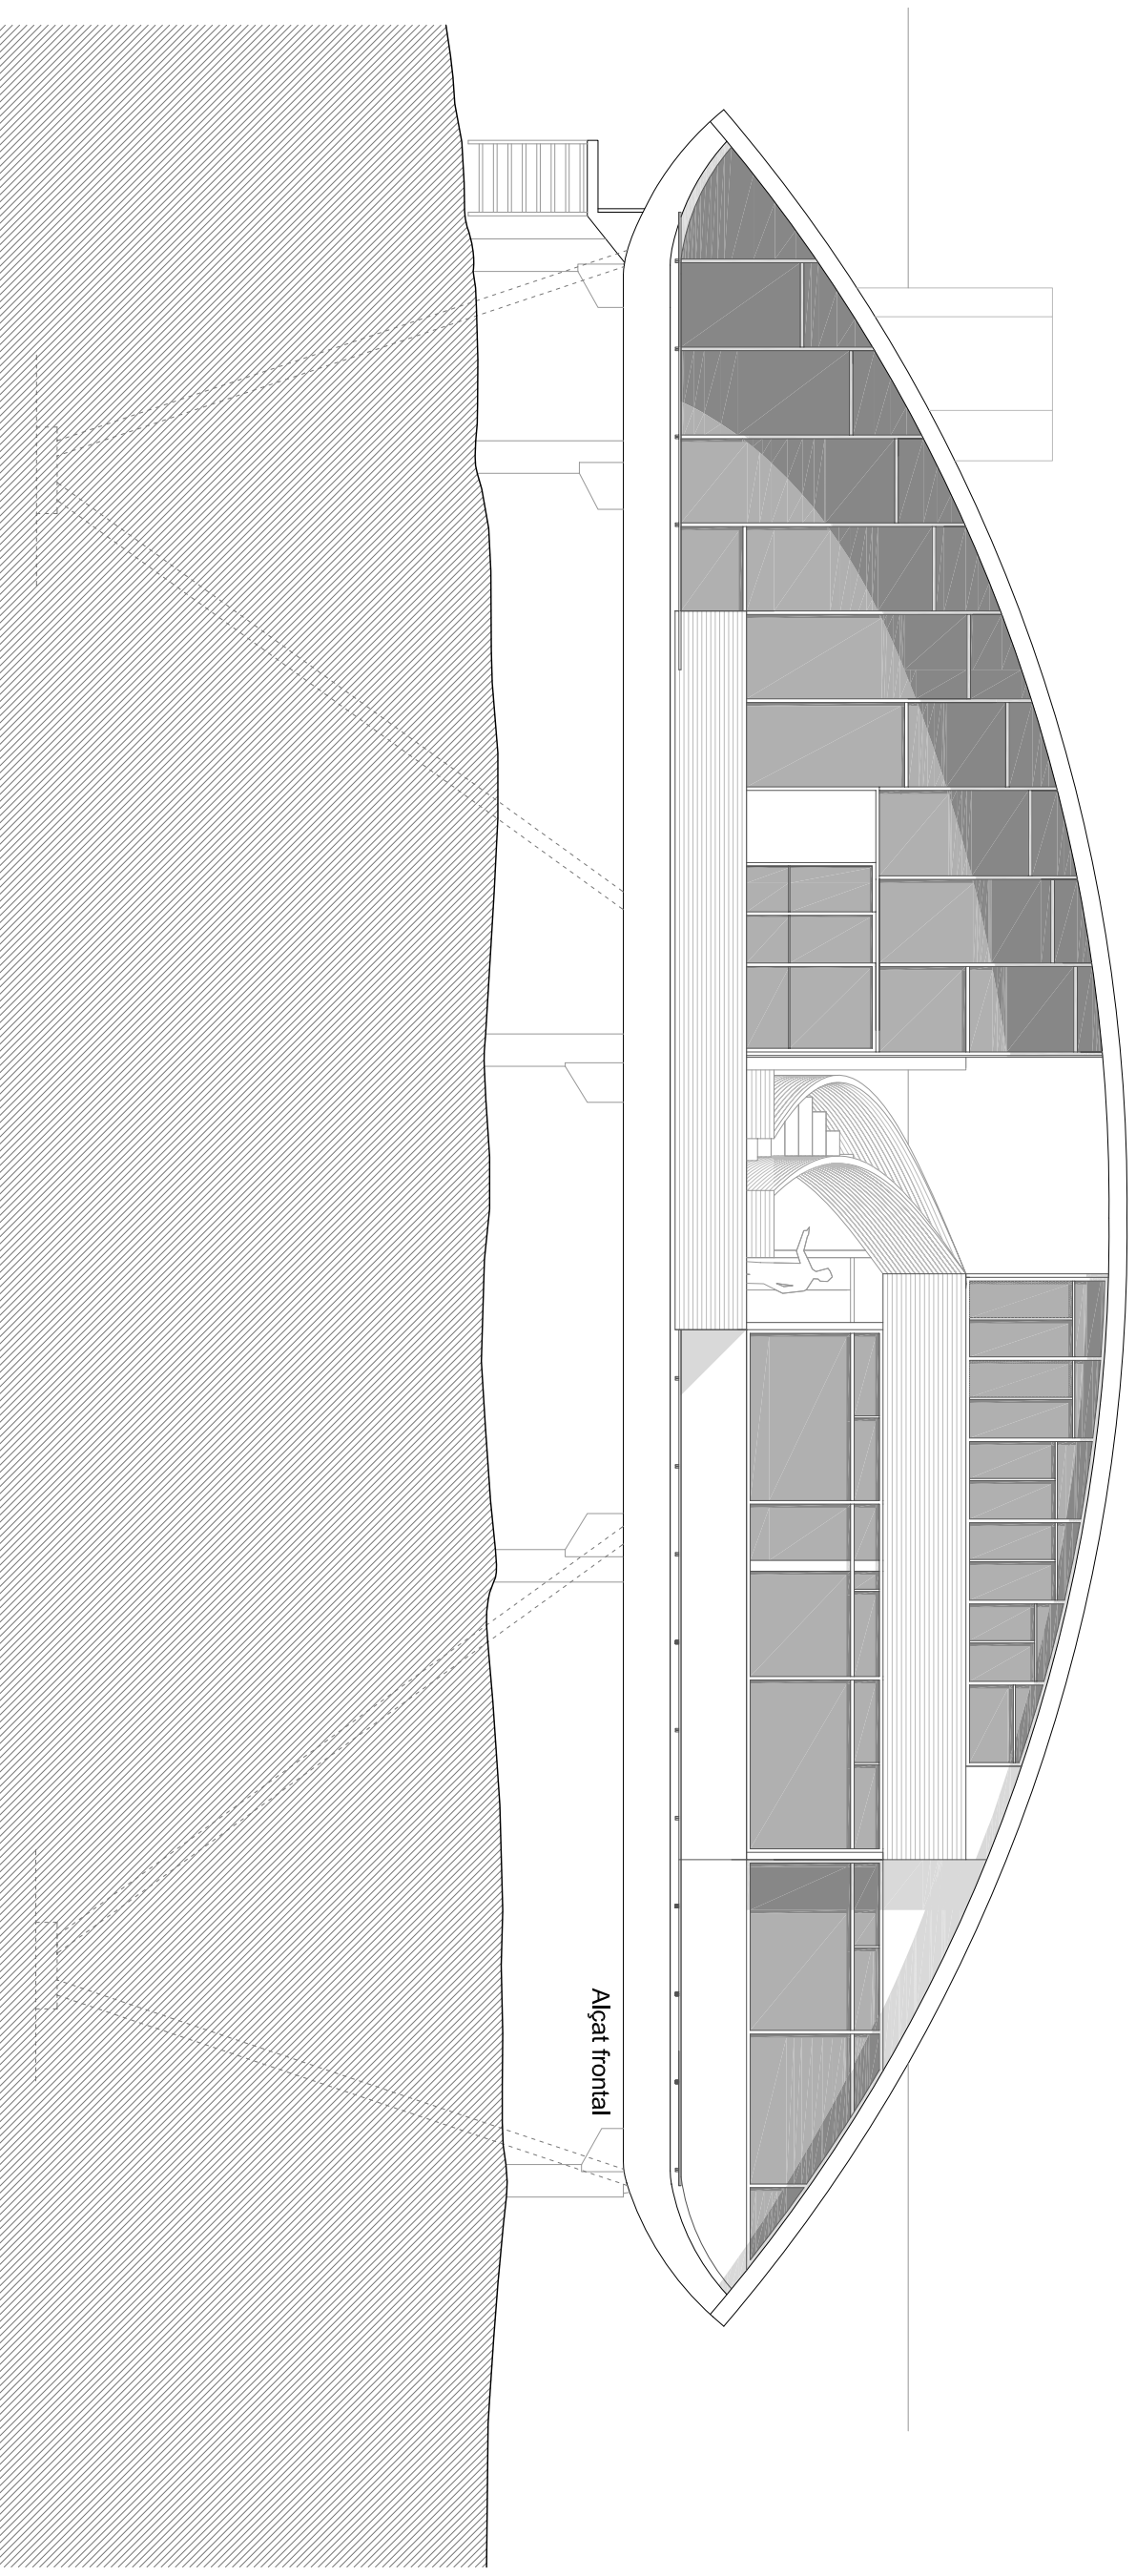

Alçat frontal

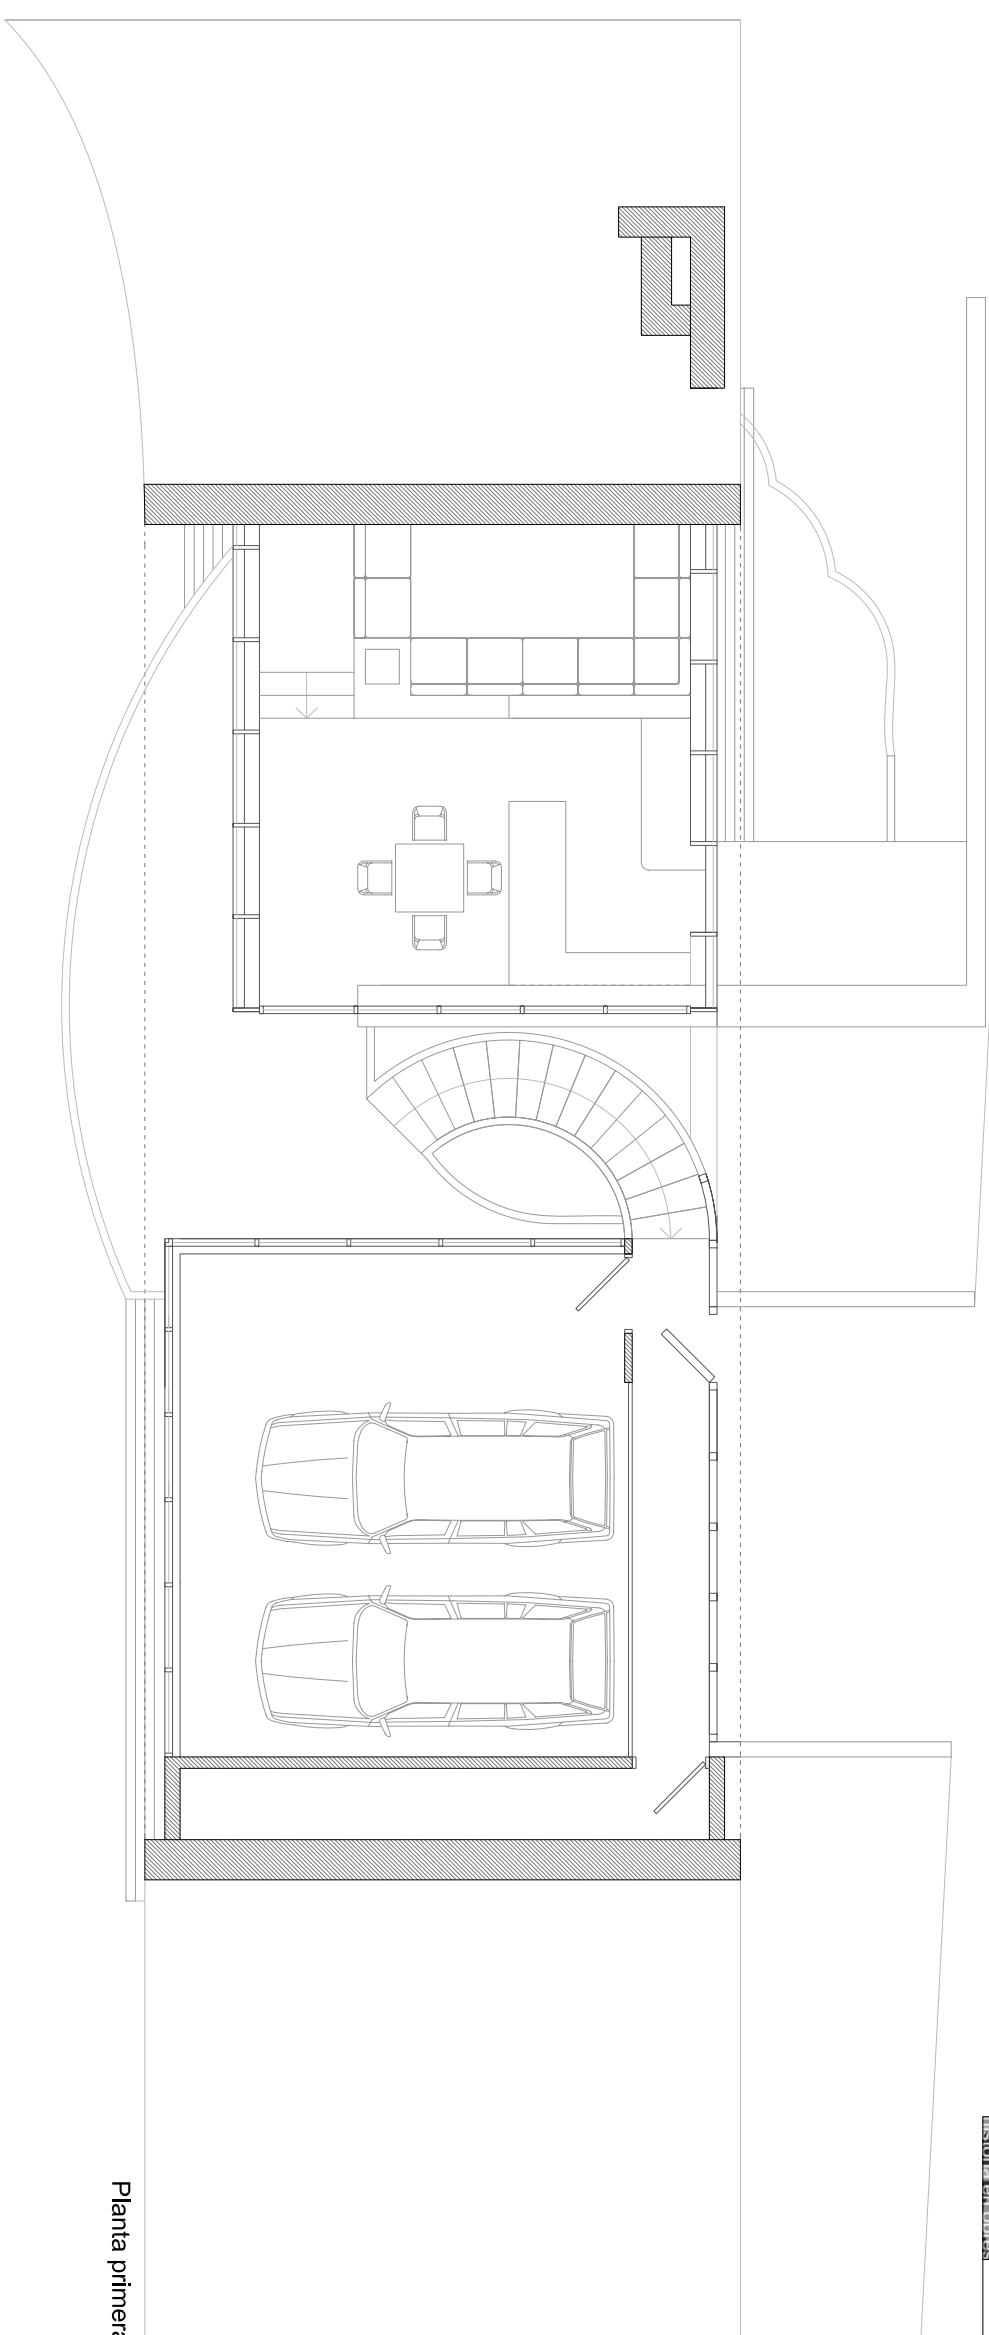

Planta primera

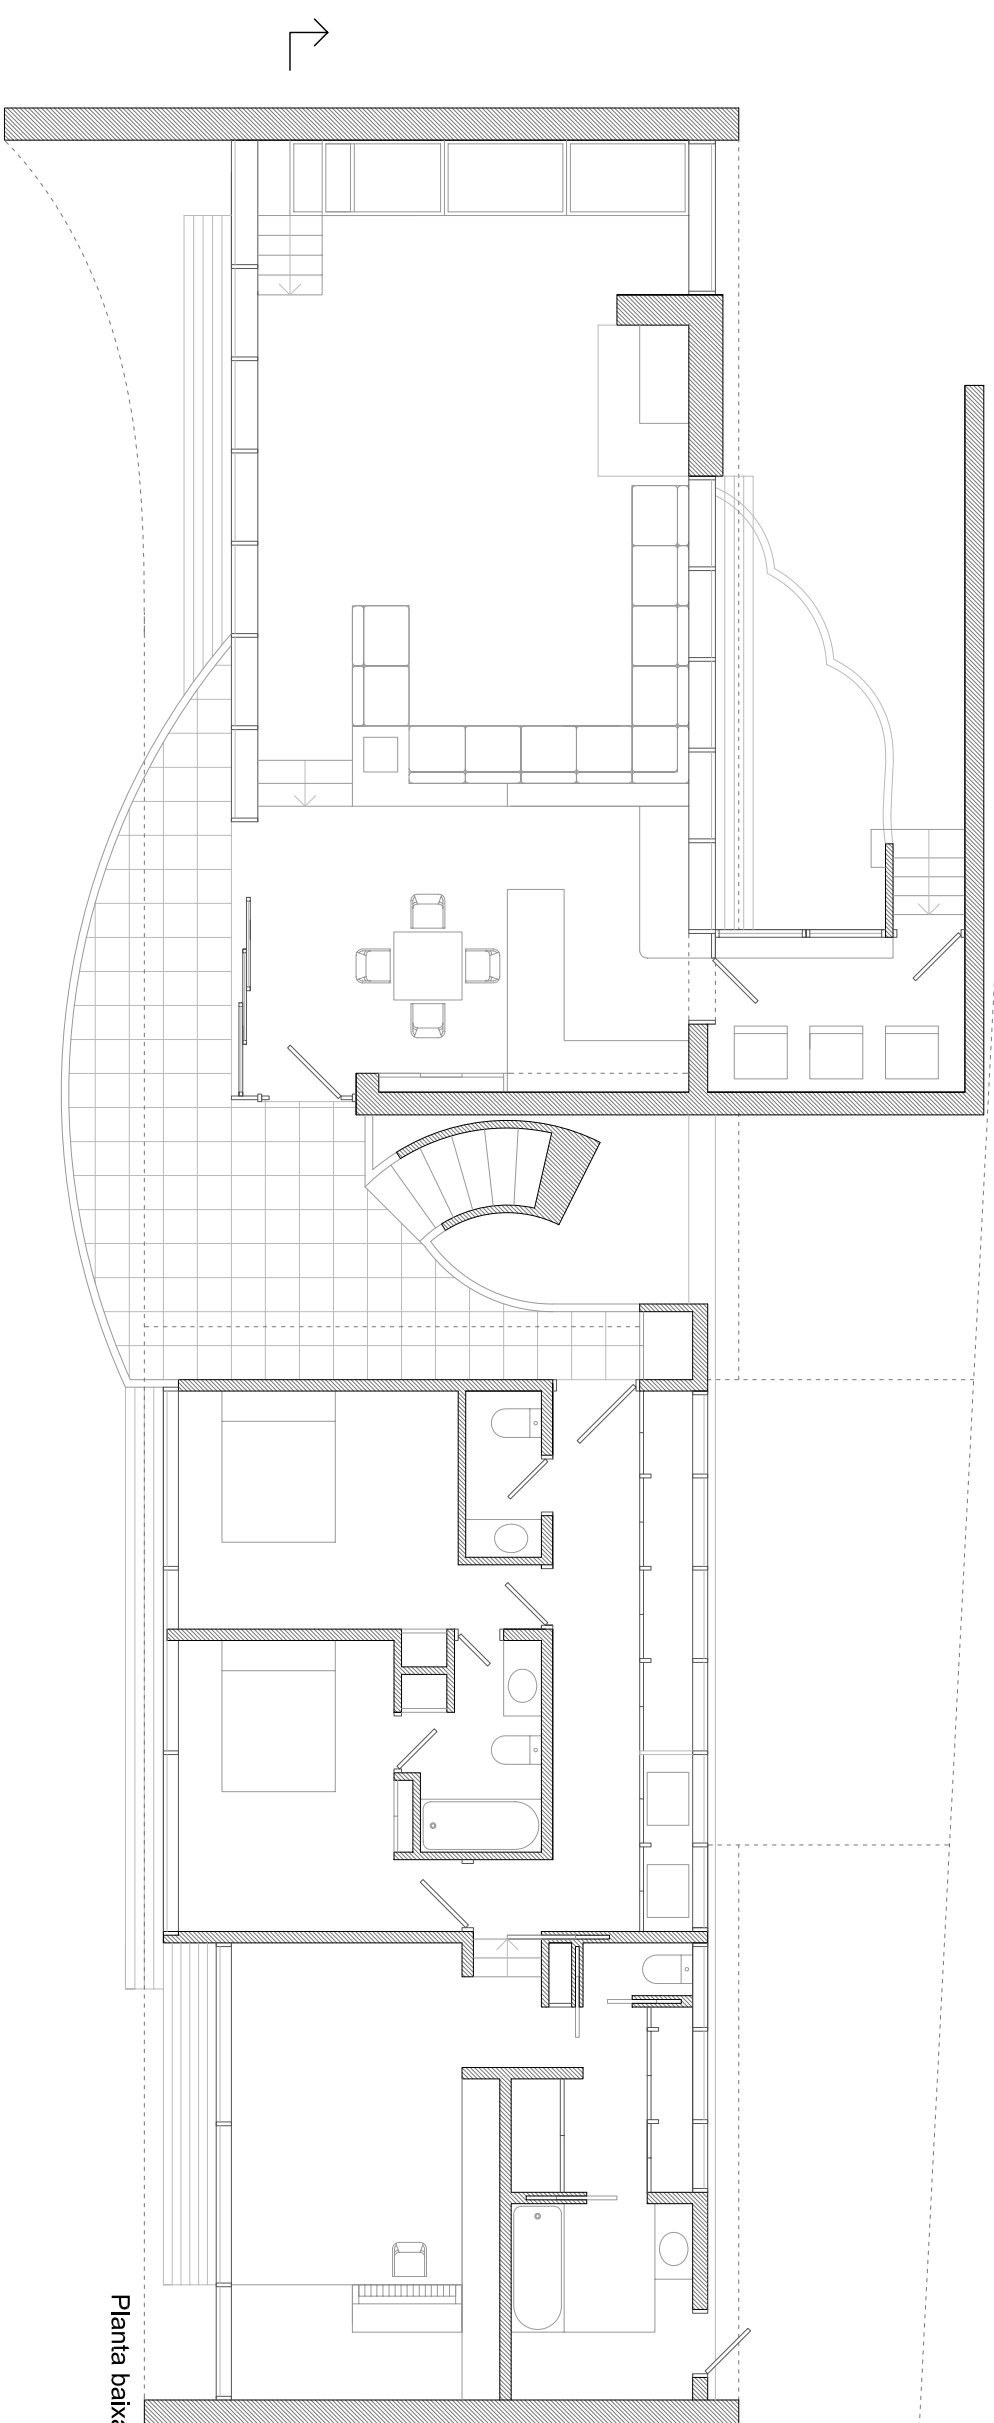

Planta baixa