


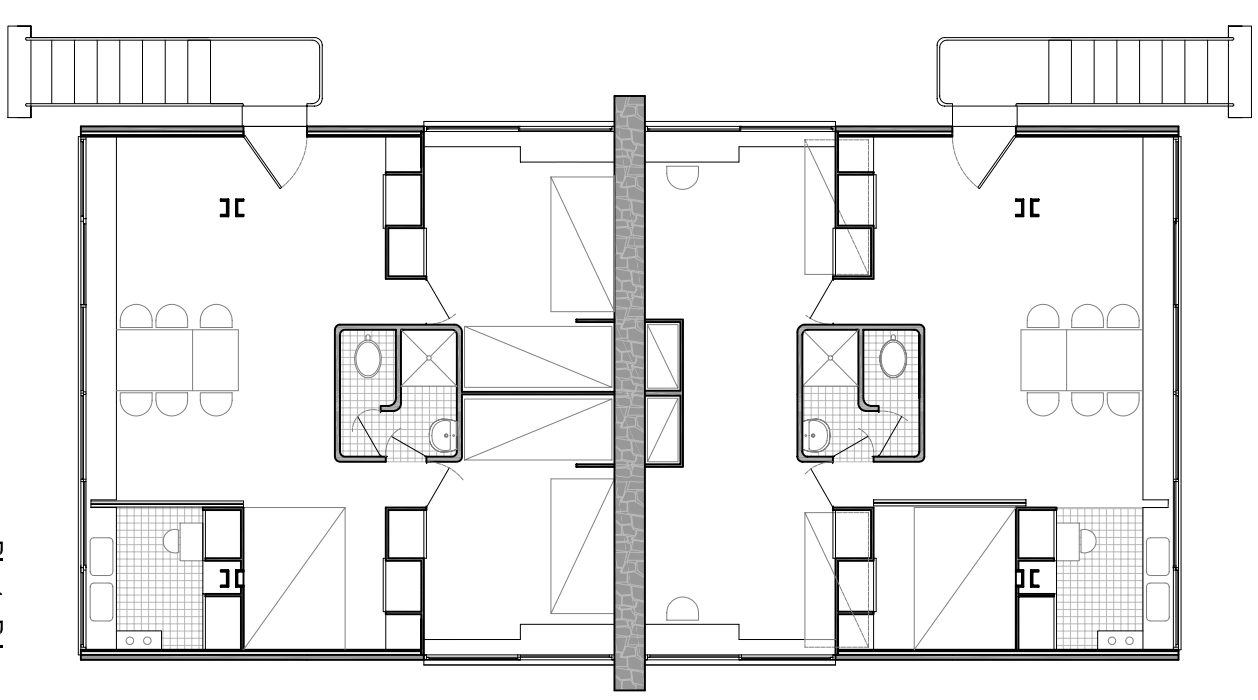
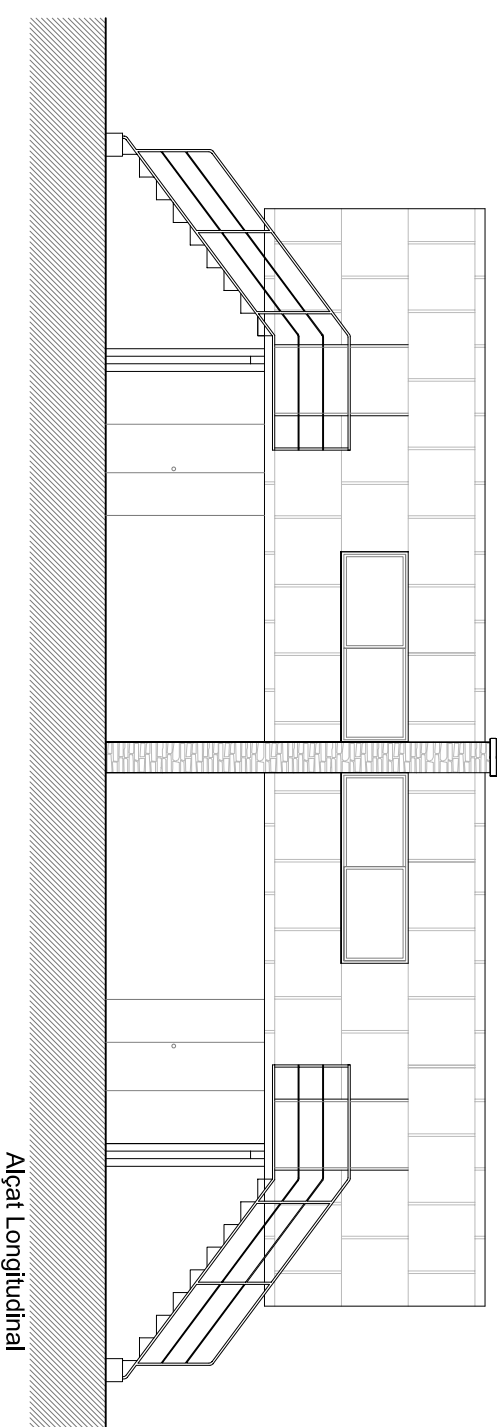
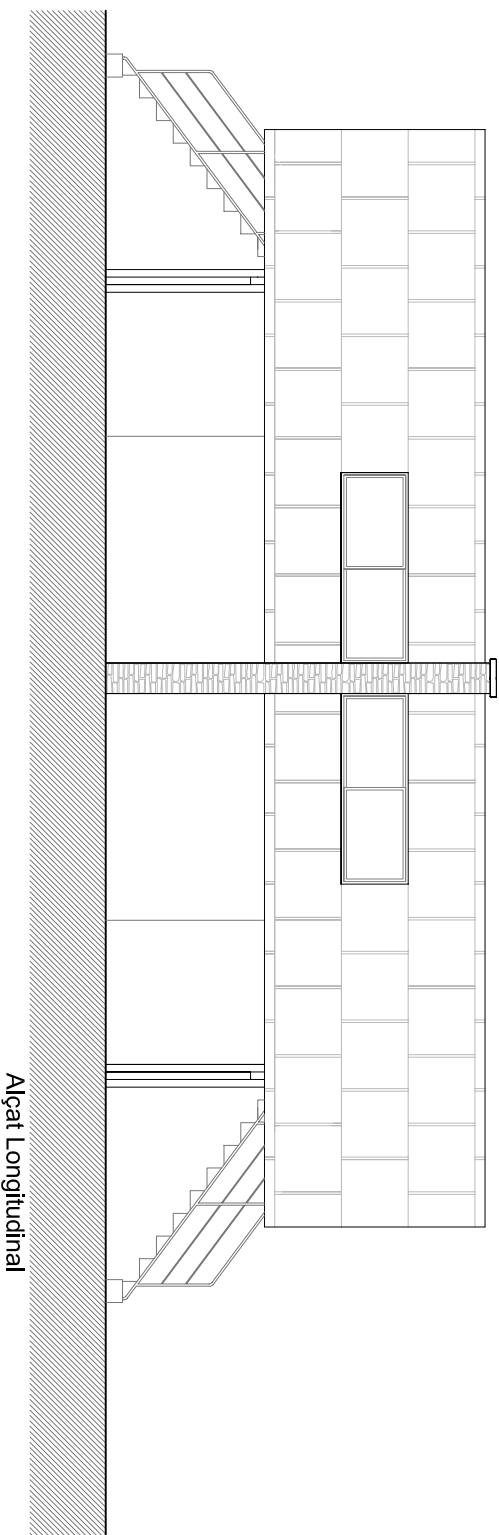
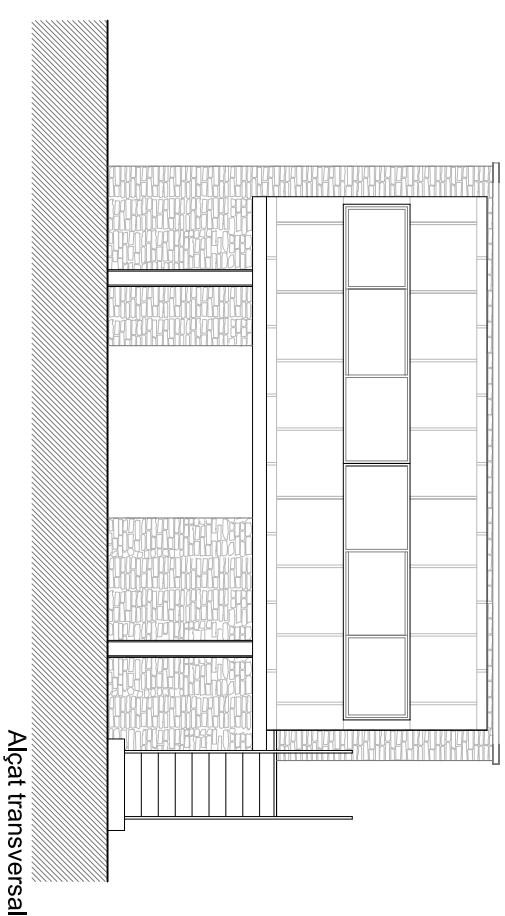
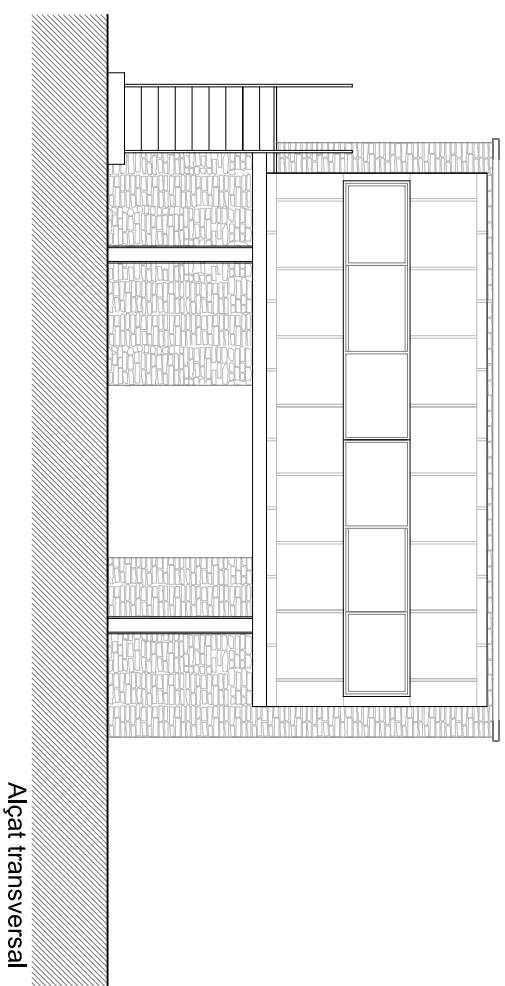


Planta Baixa

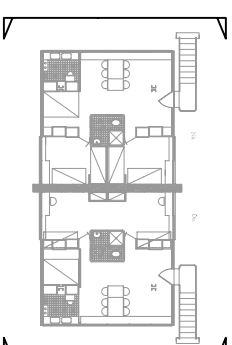


Planta Primera

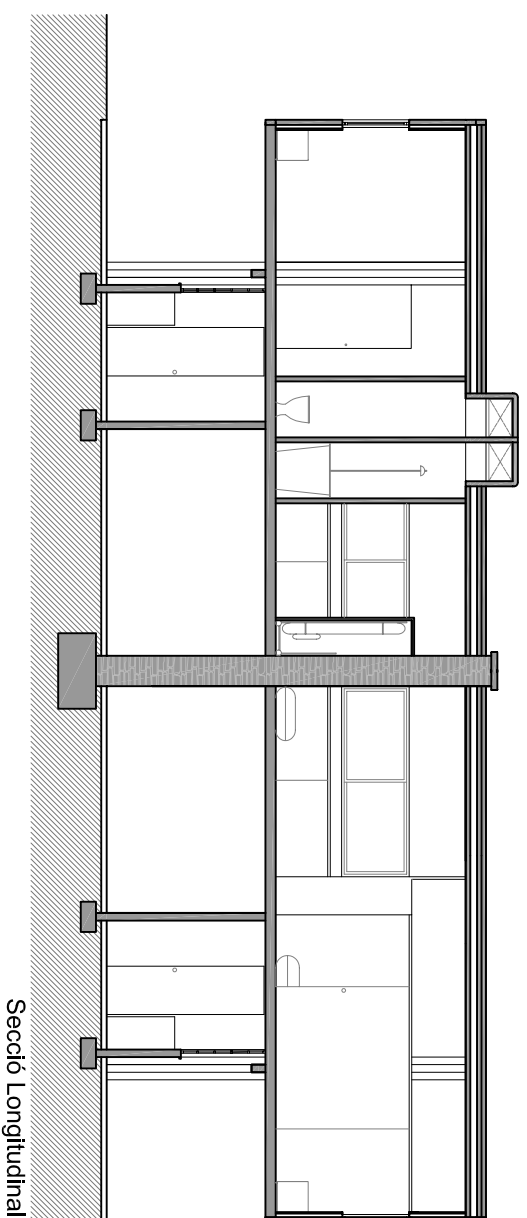

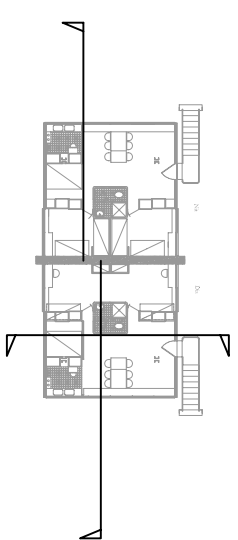

Secció Longitudinal

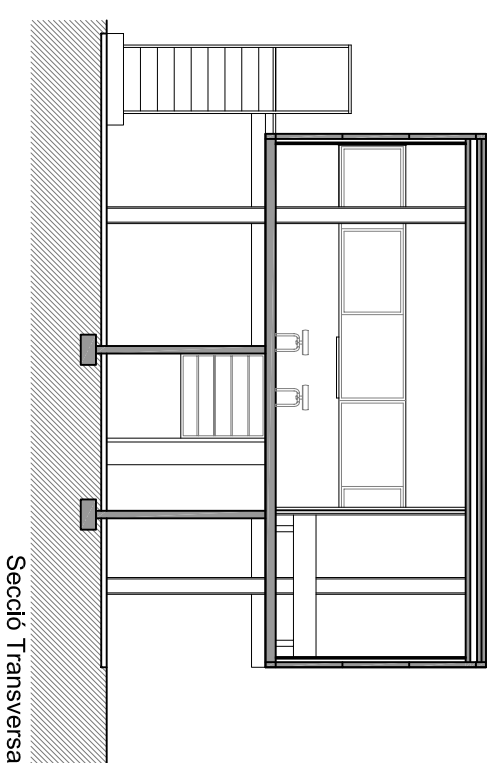

Secció Transversal