




Planta coberta

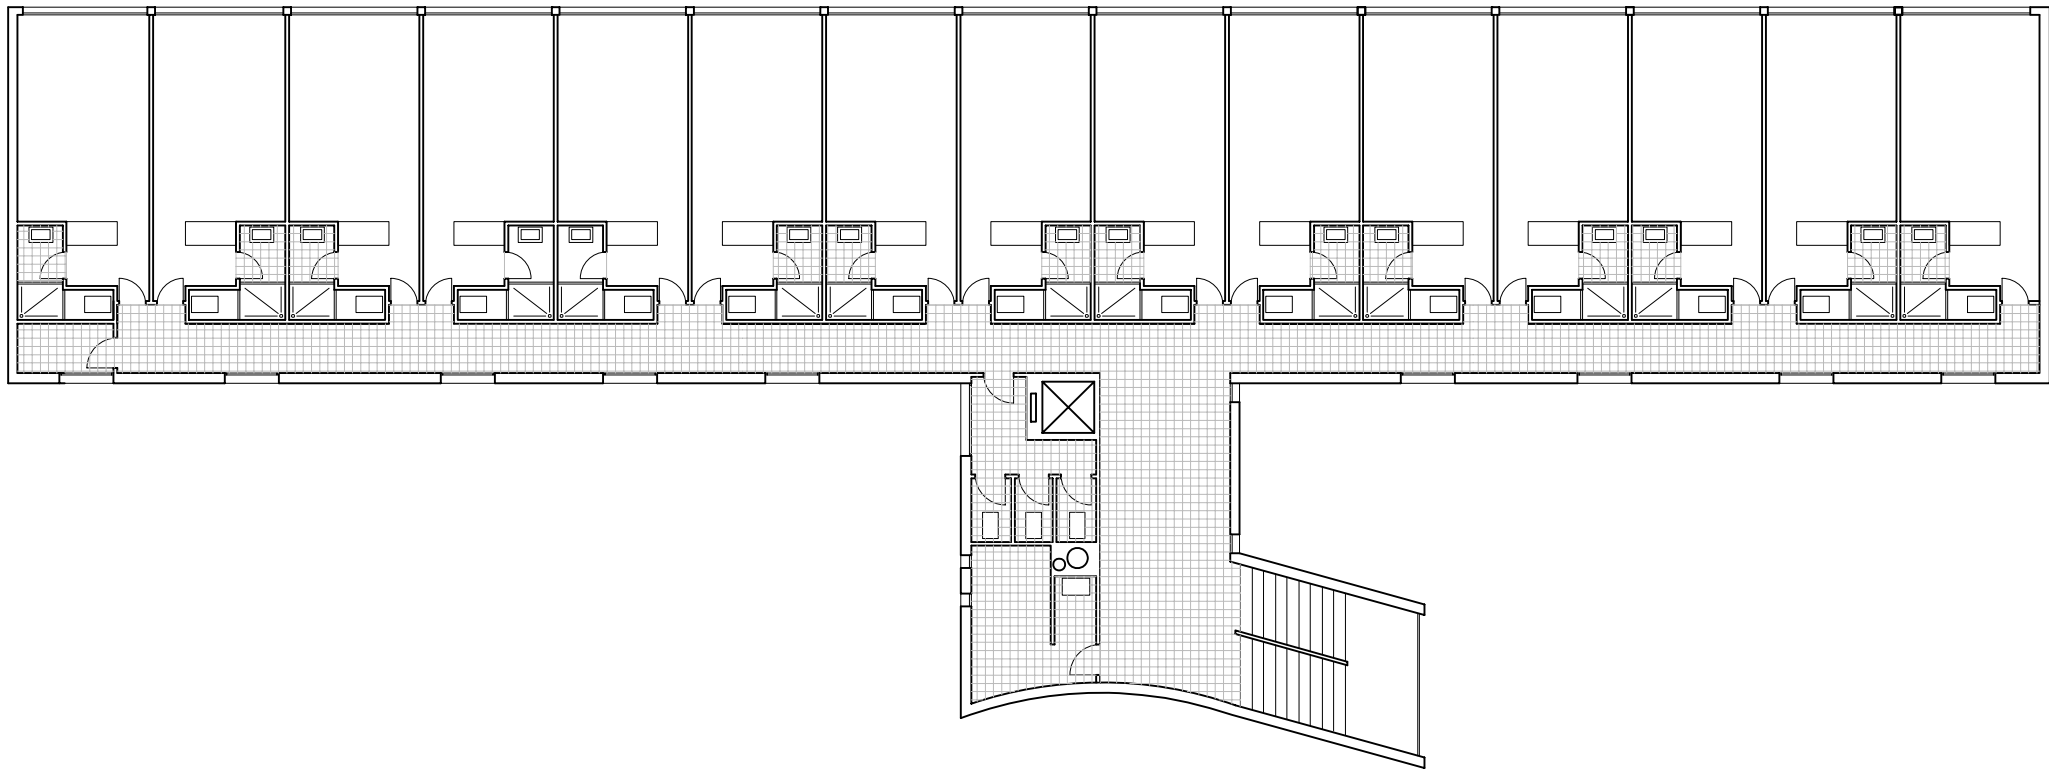


Planta tipò

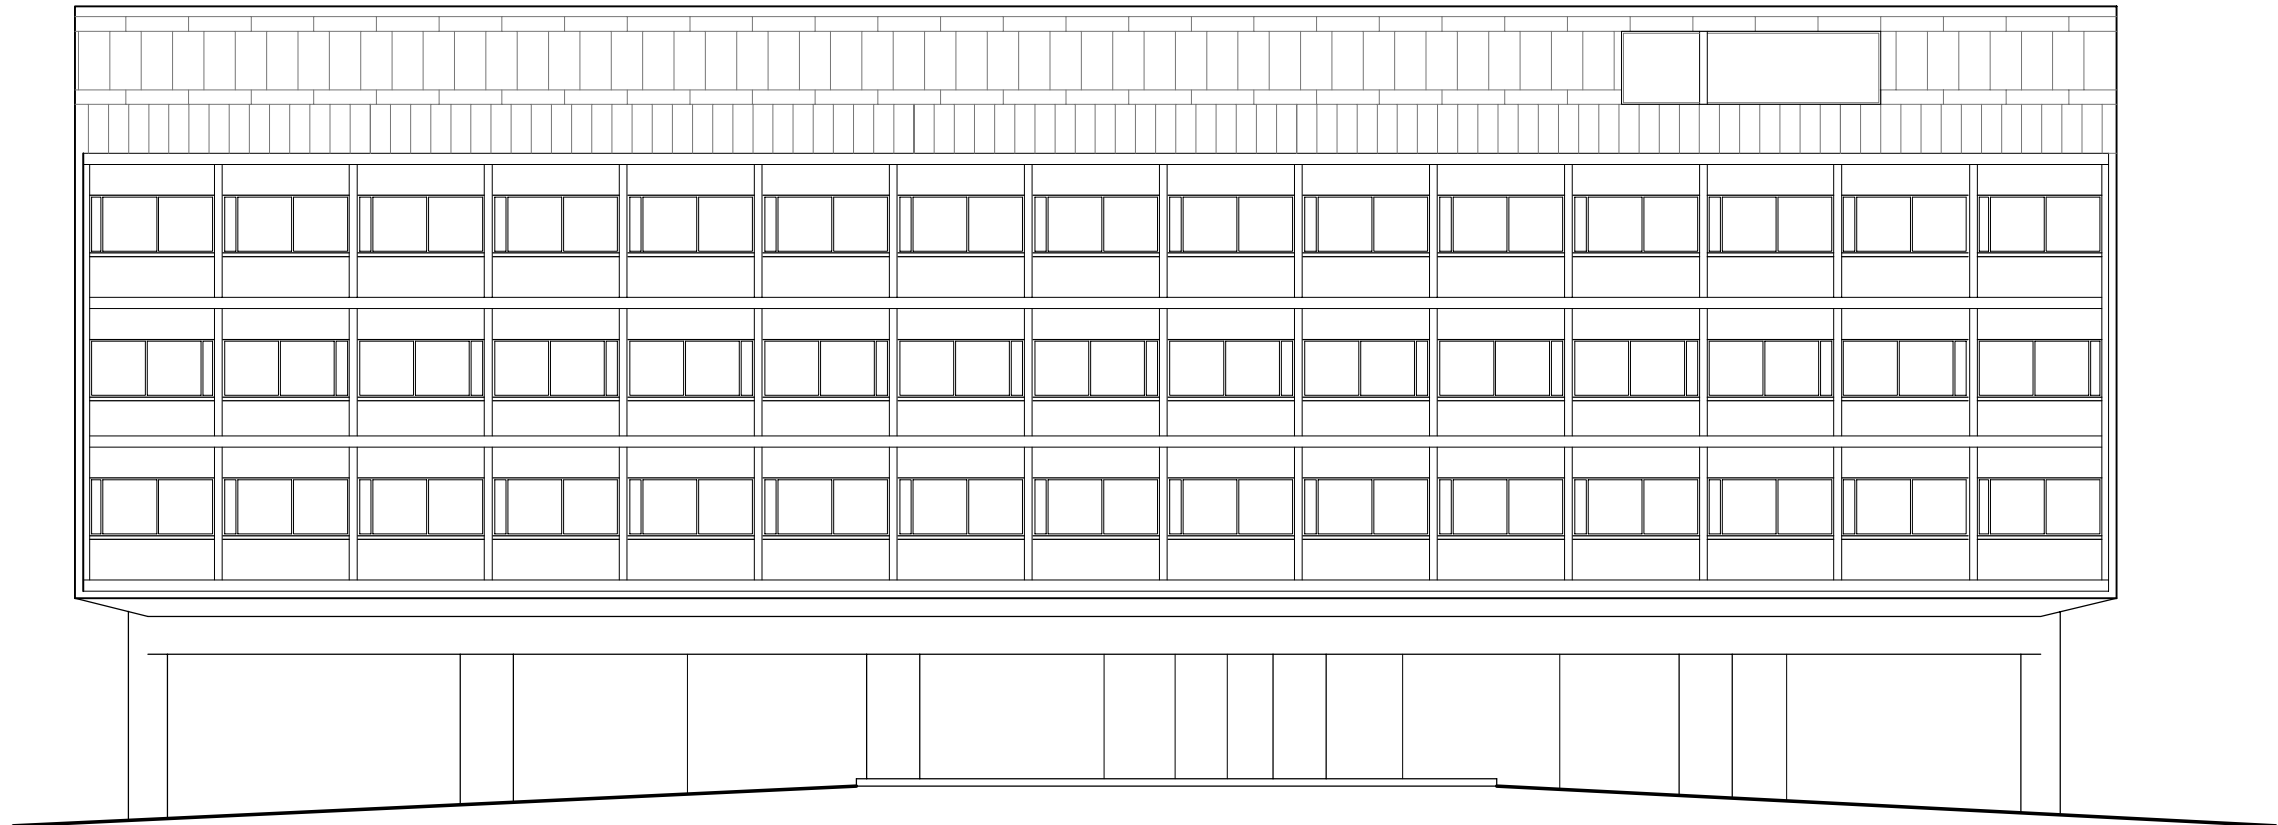


Façana sud

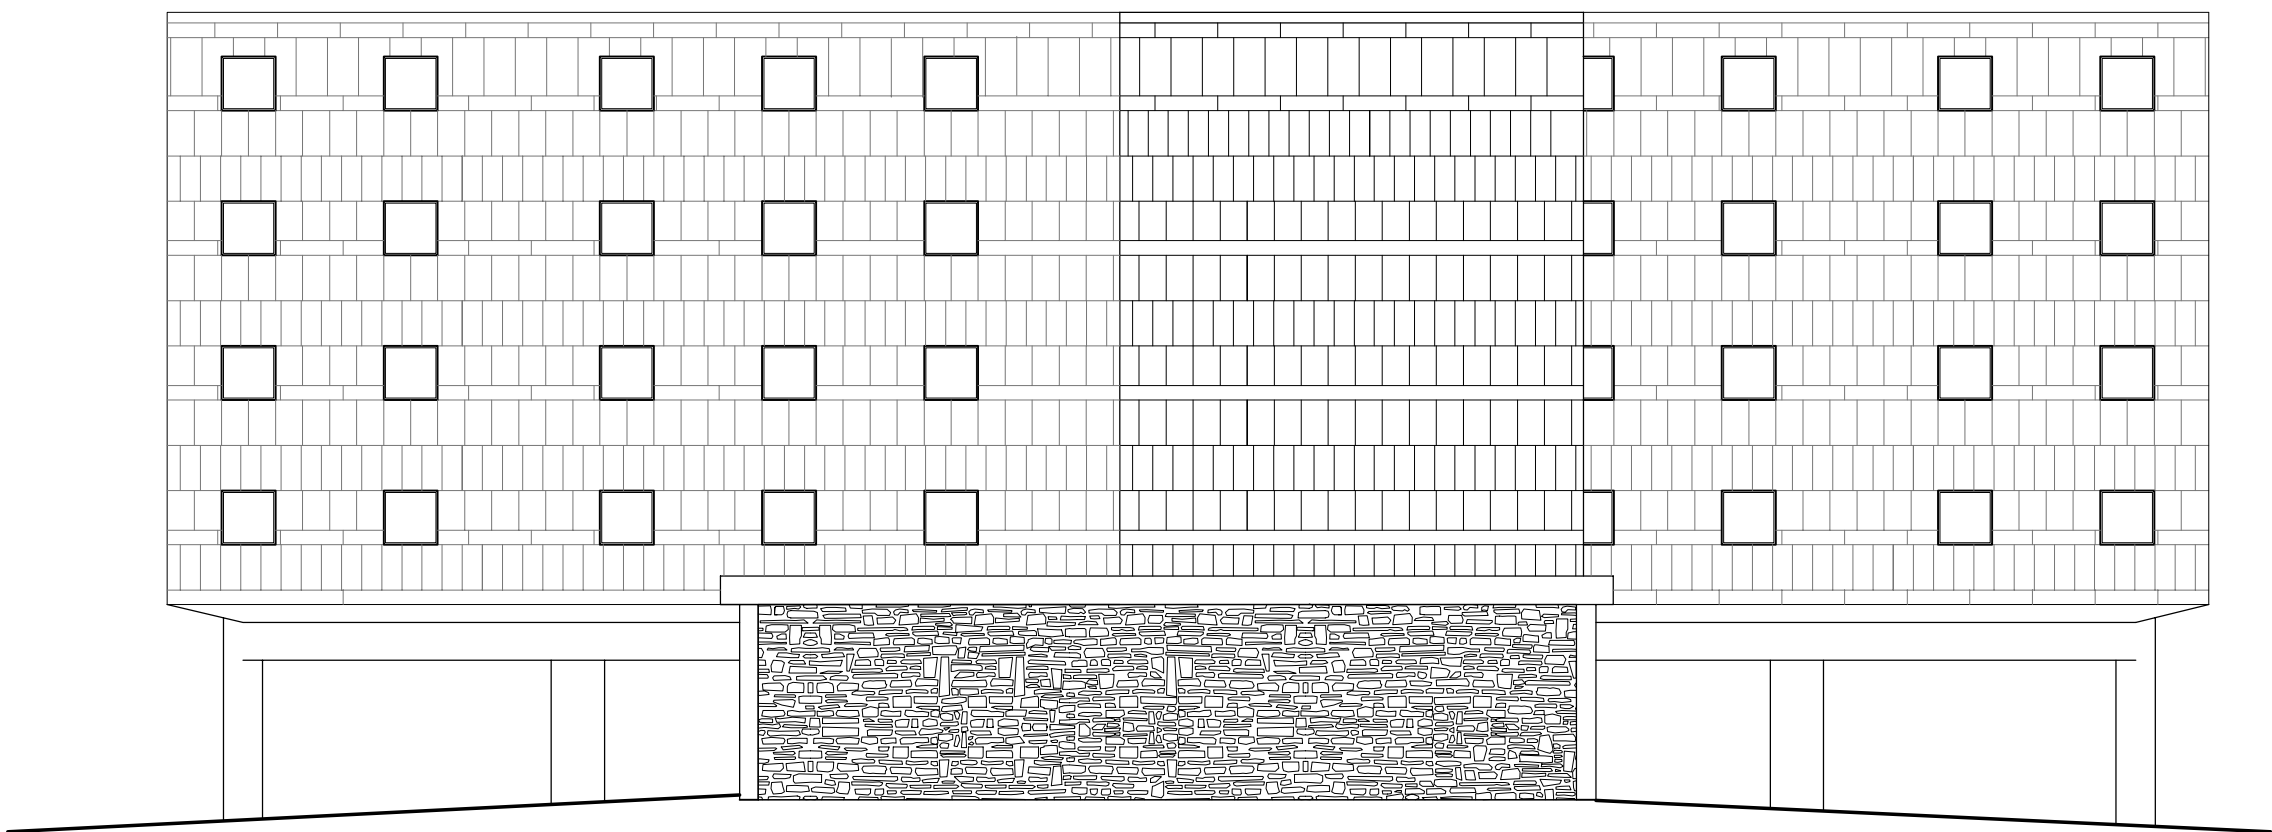

Façana nord

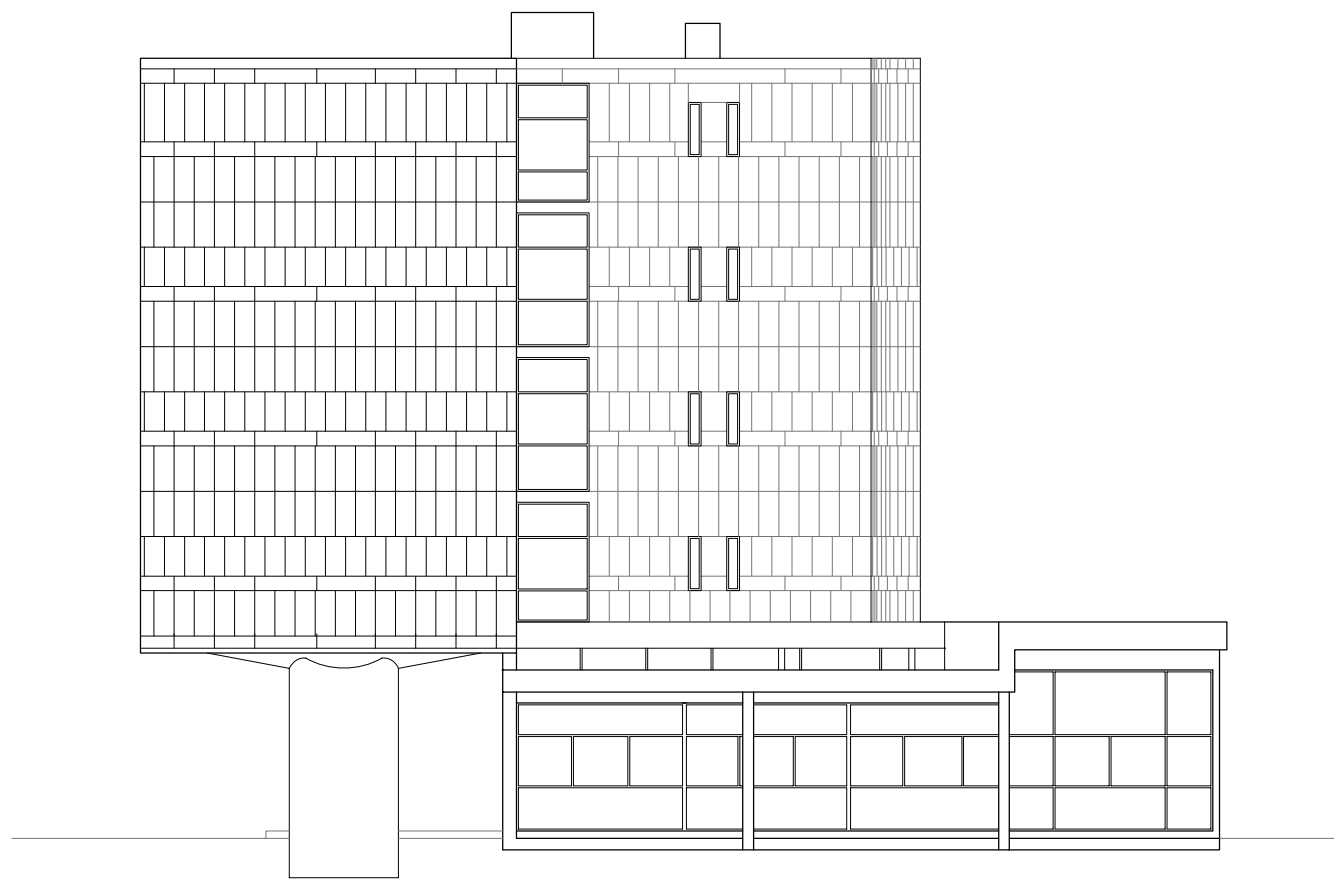

Façana est

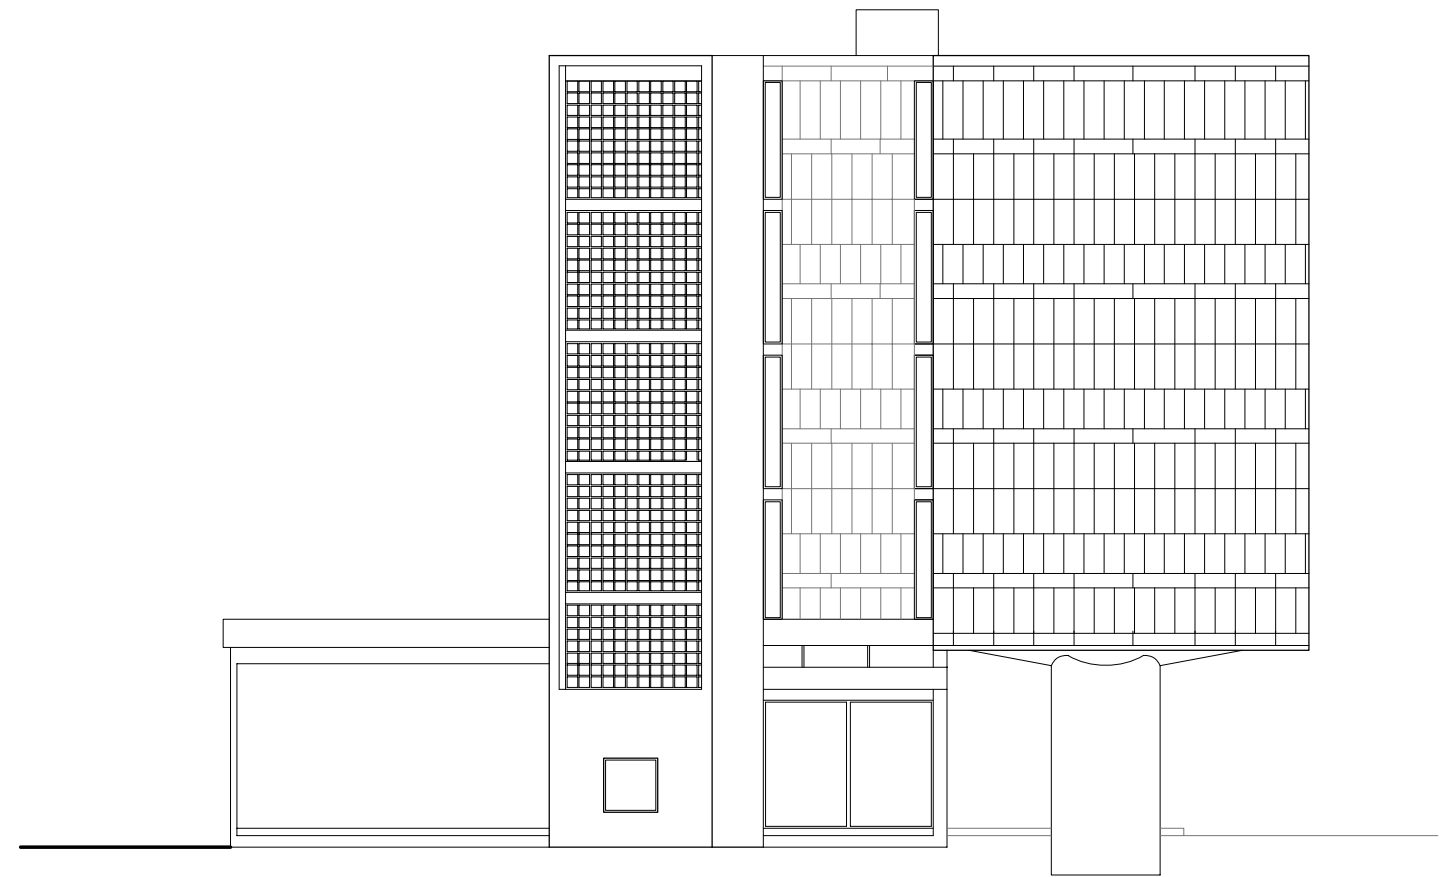

Façana oest