




Segon duplex

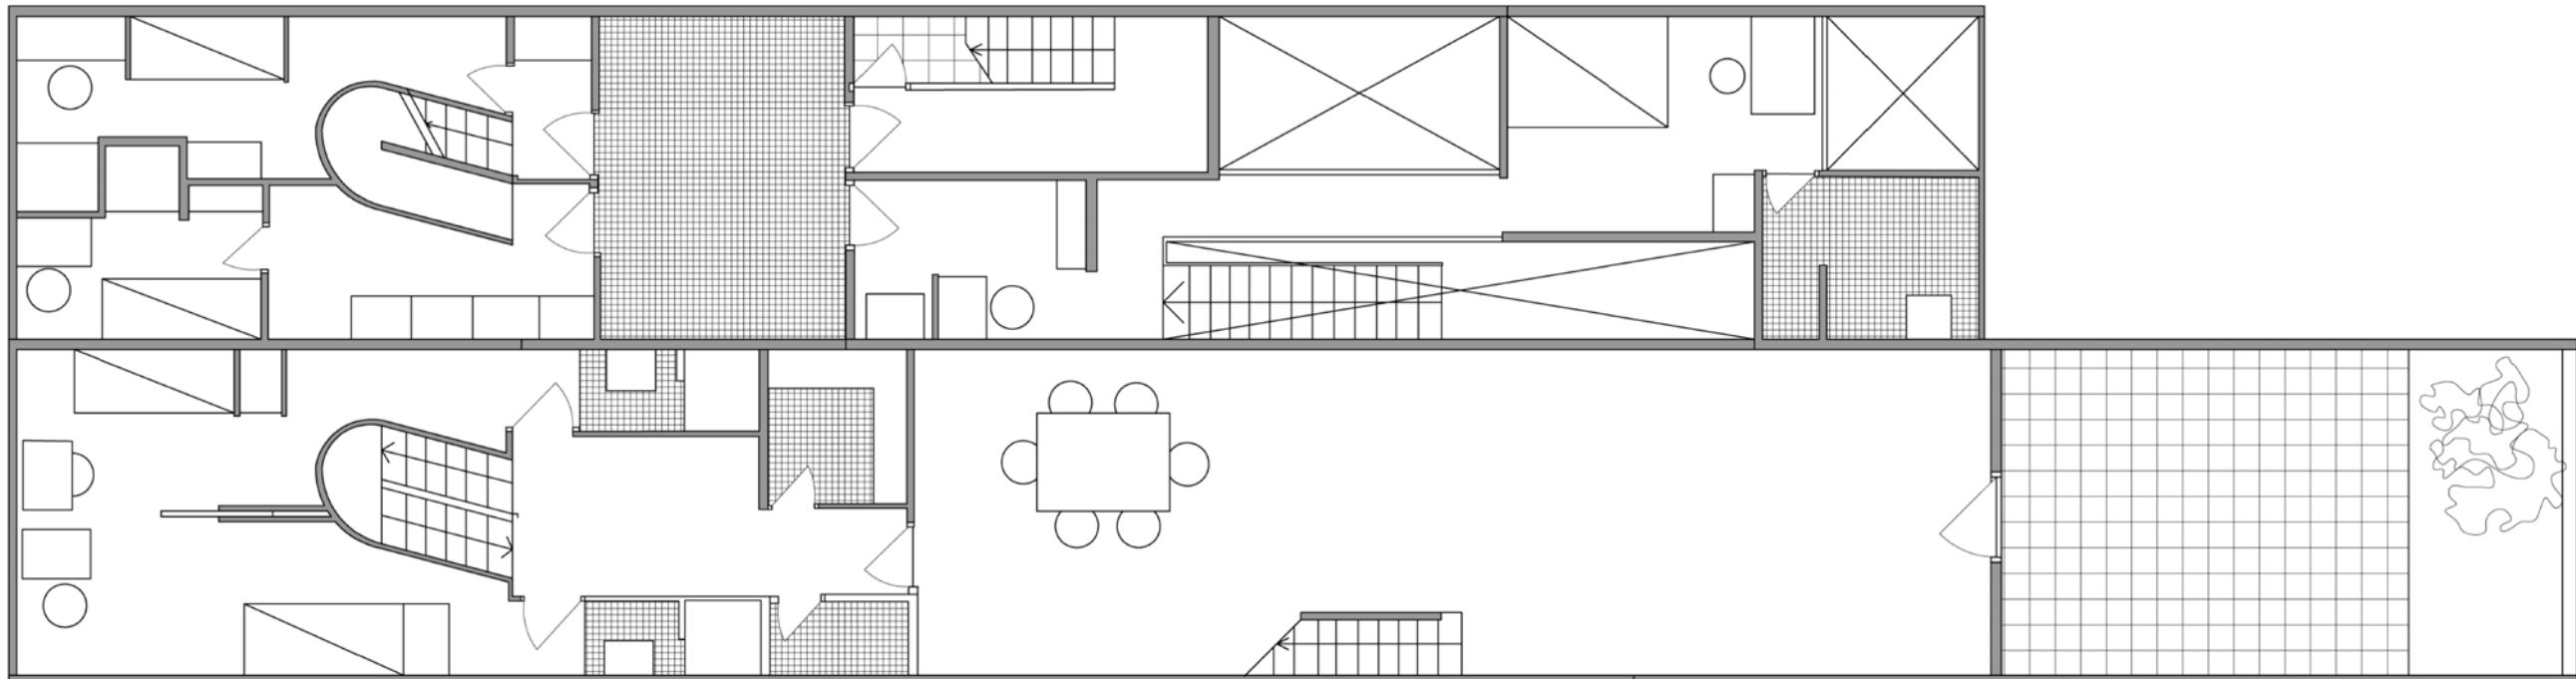


Primer duplex

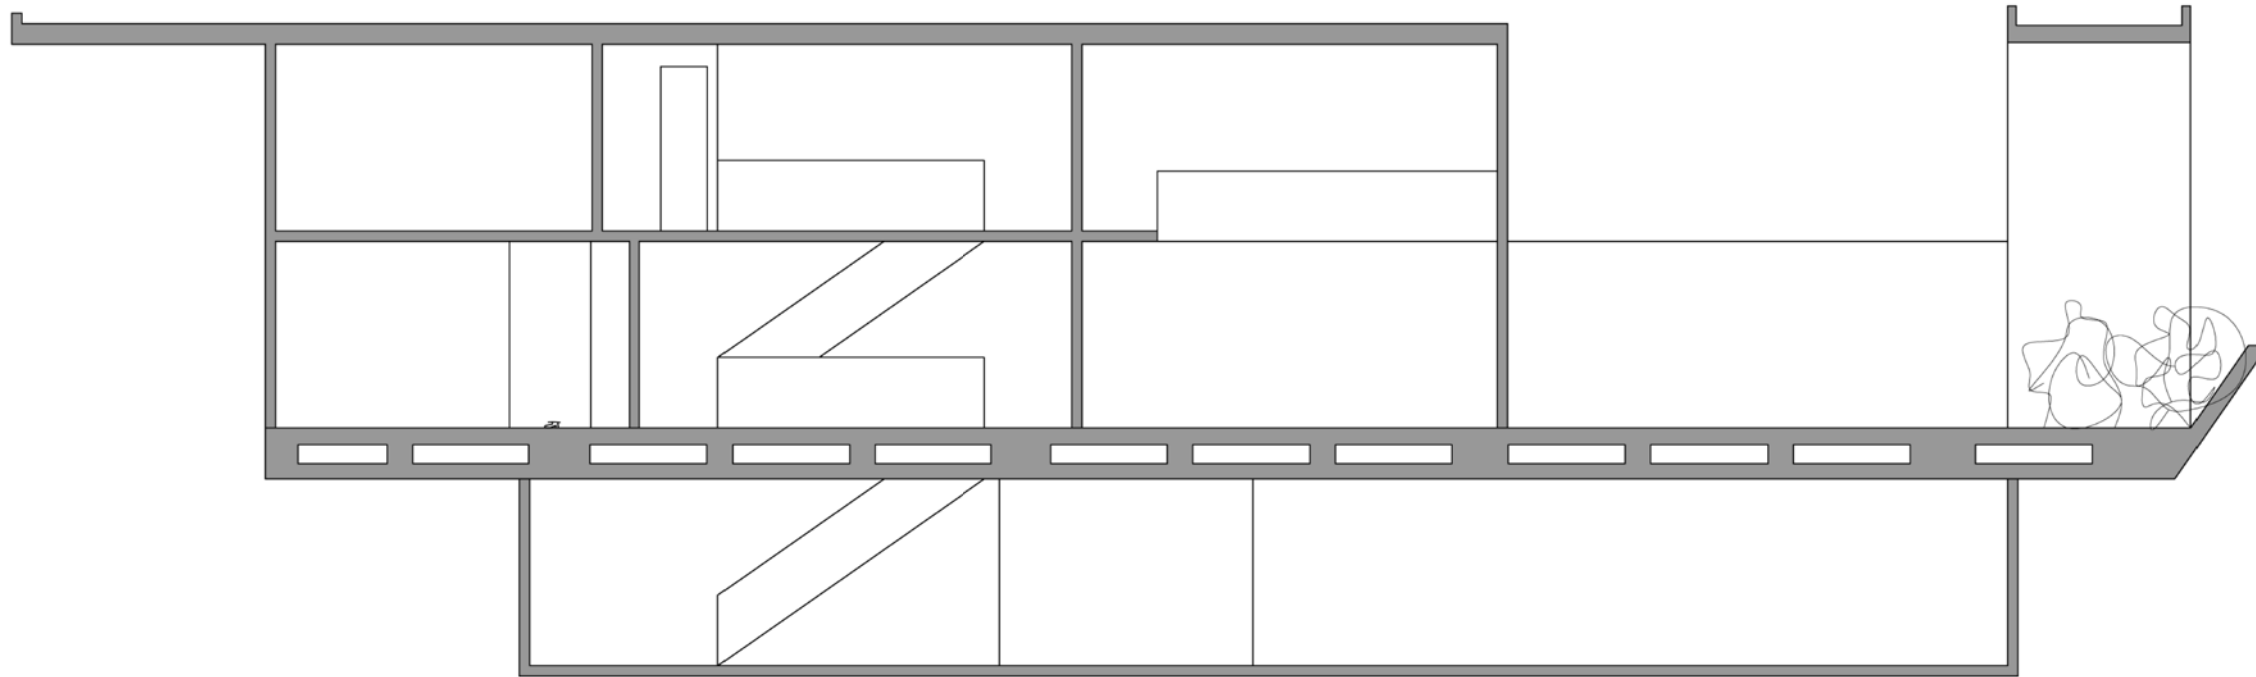


secció

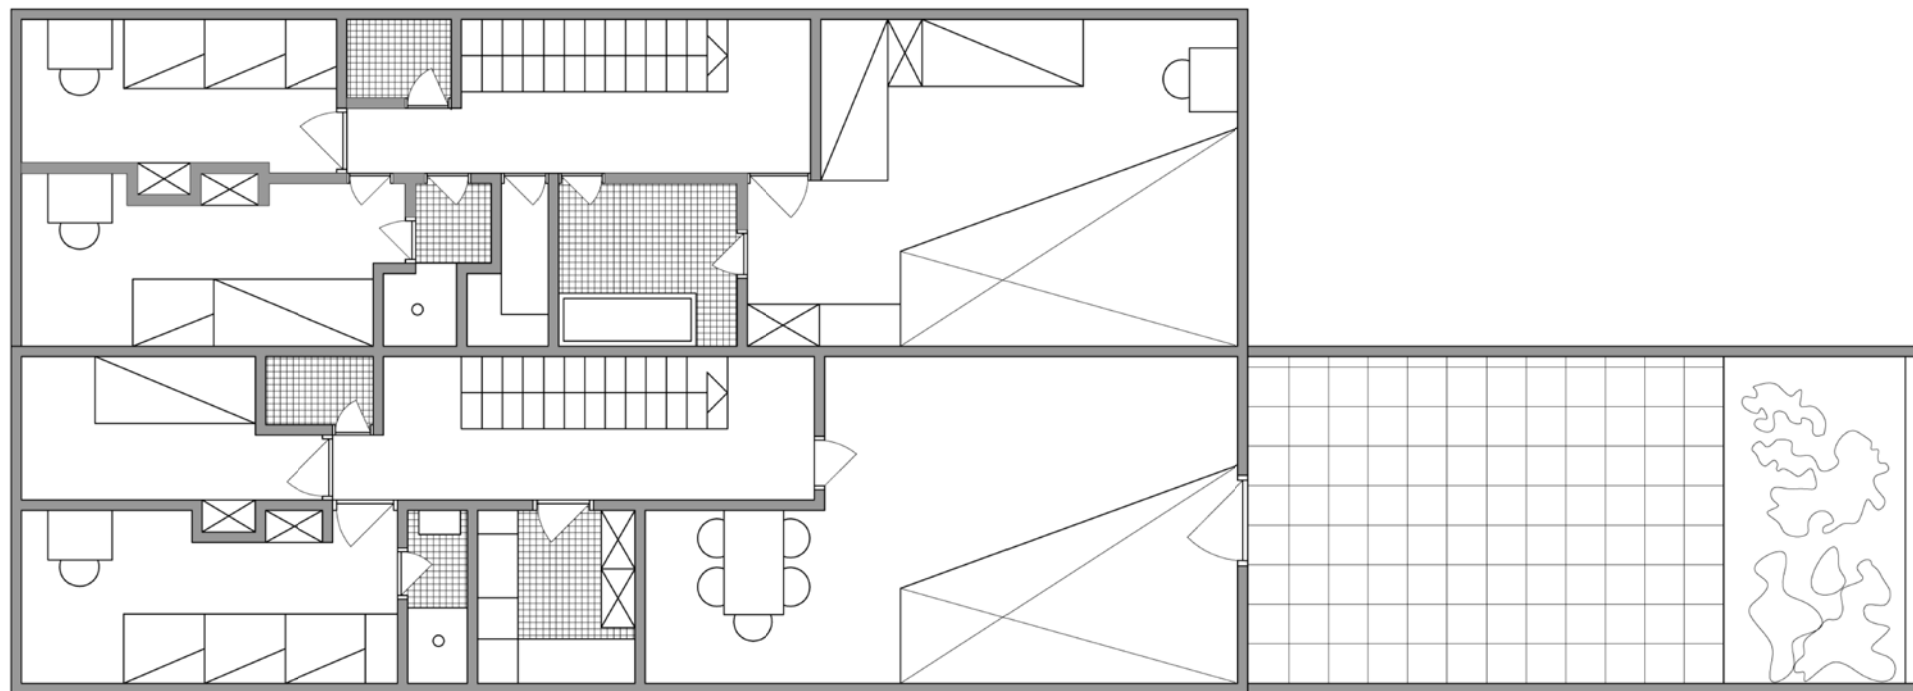

Quart duplex

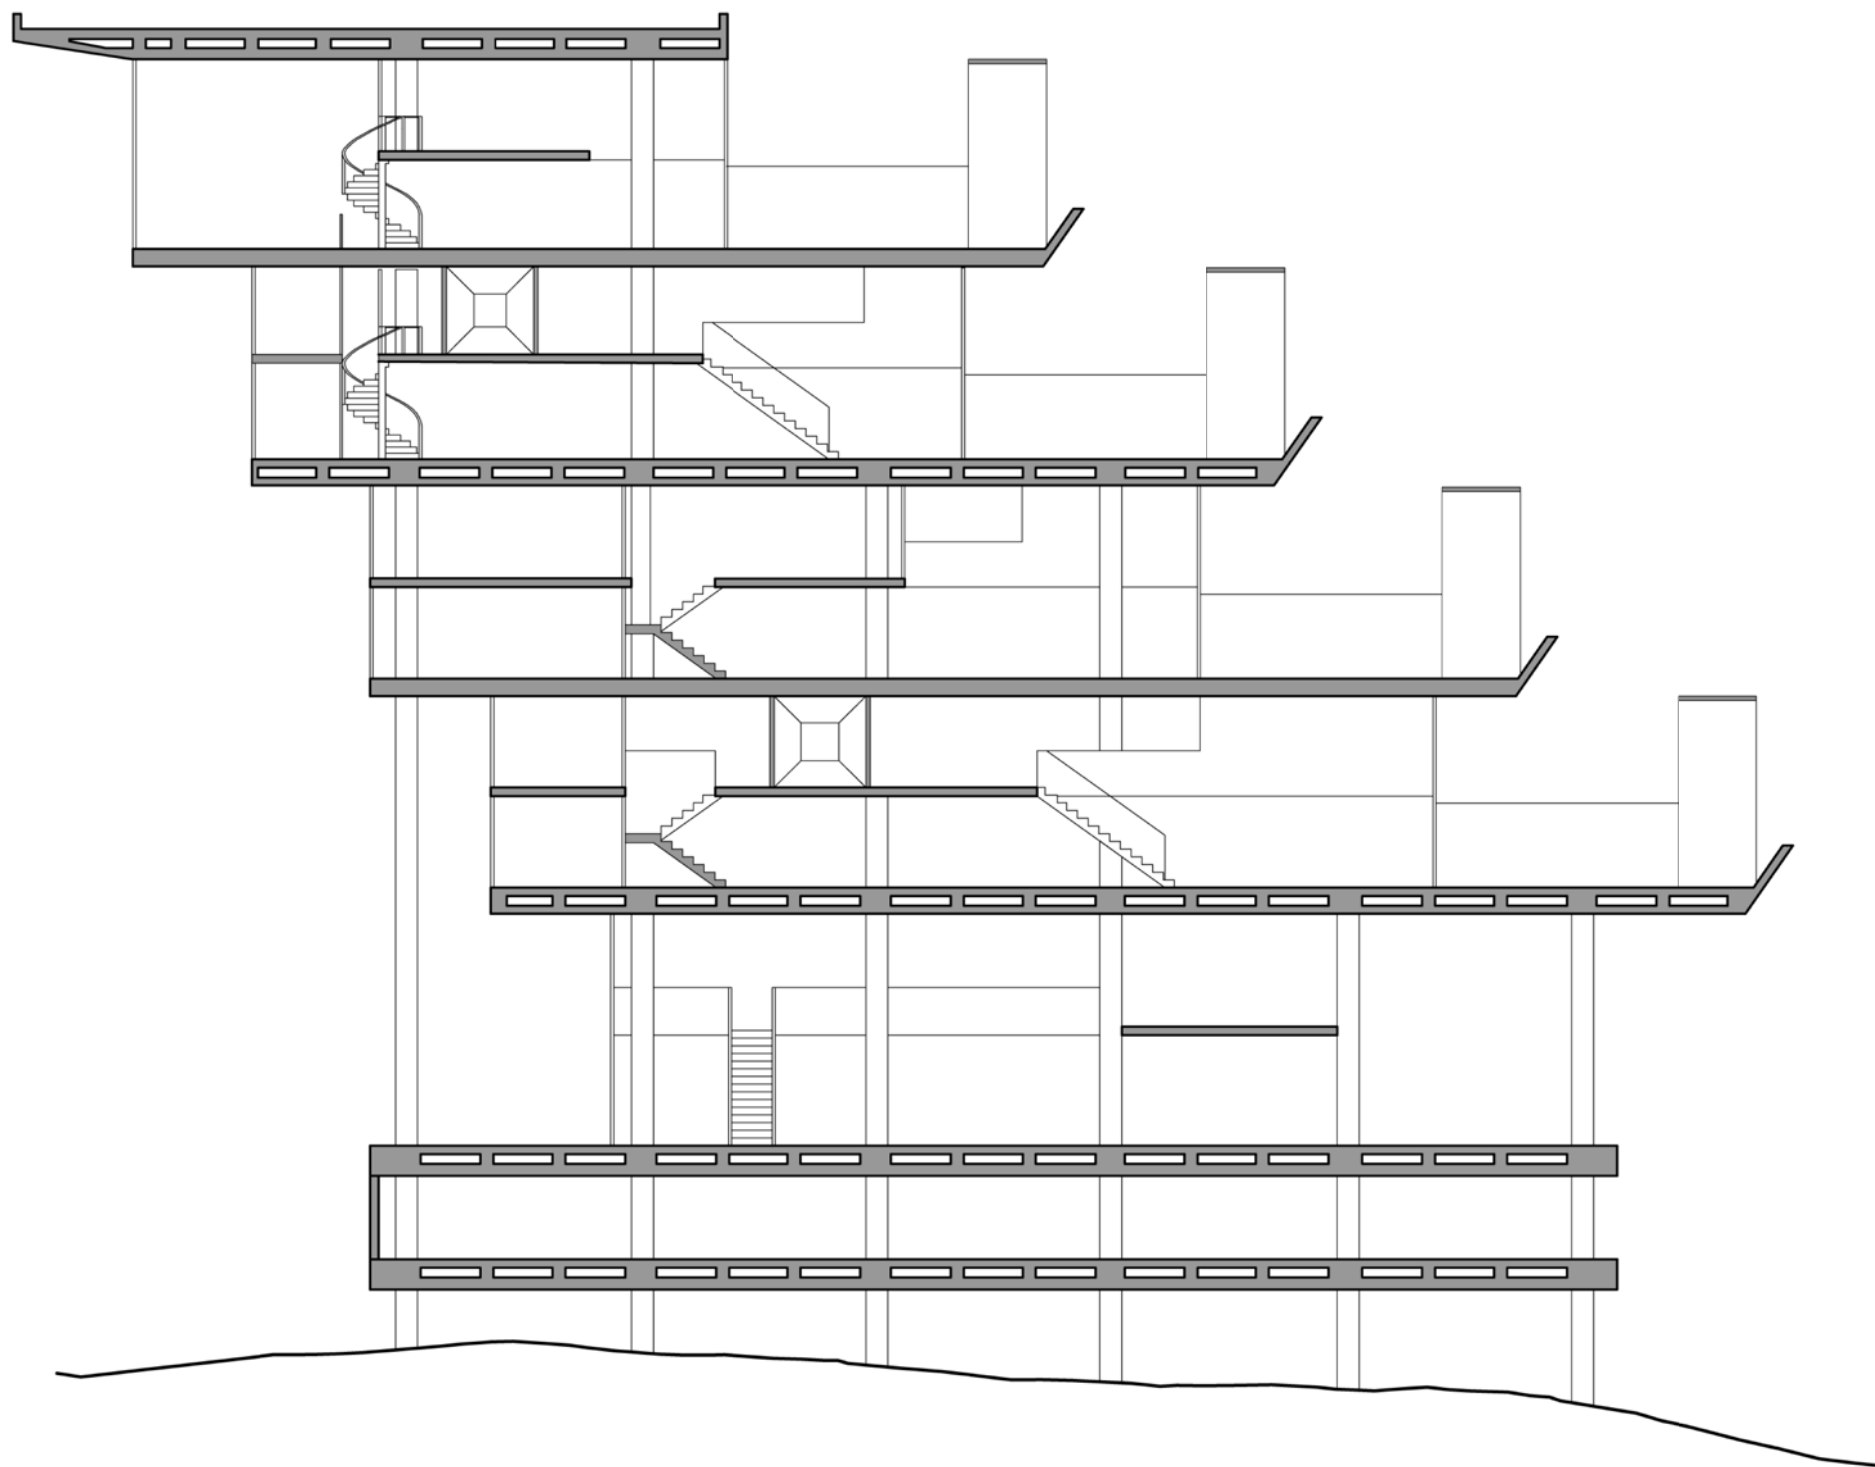

secció transversal

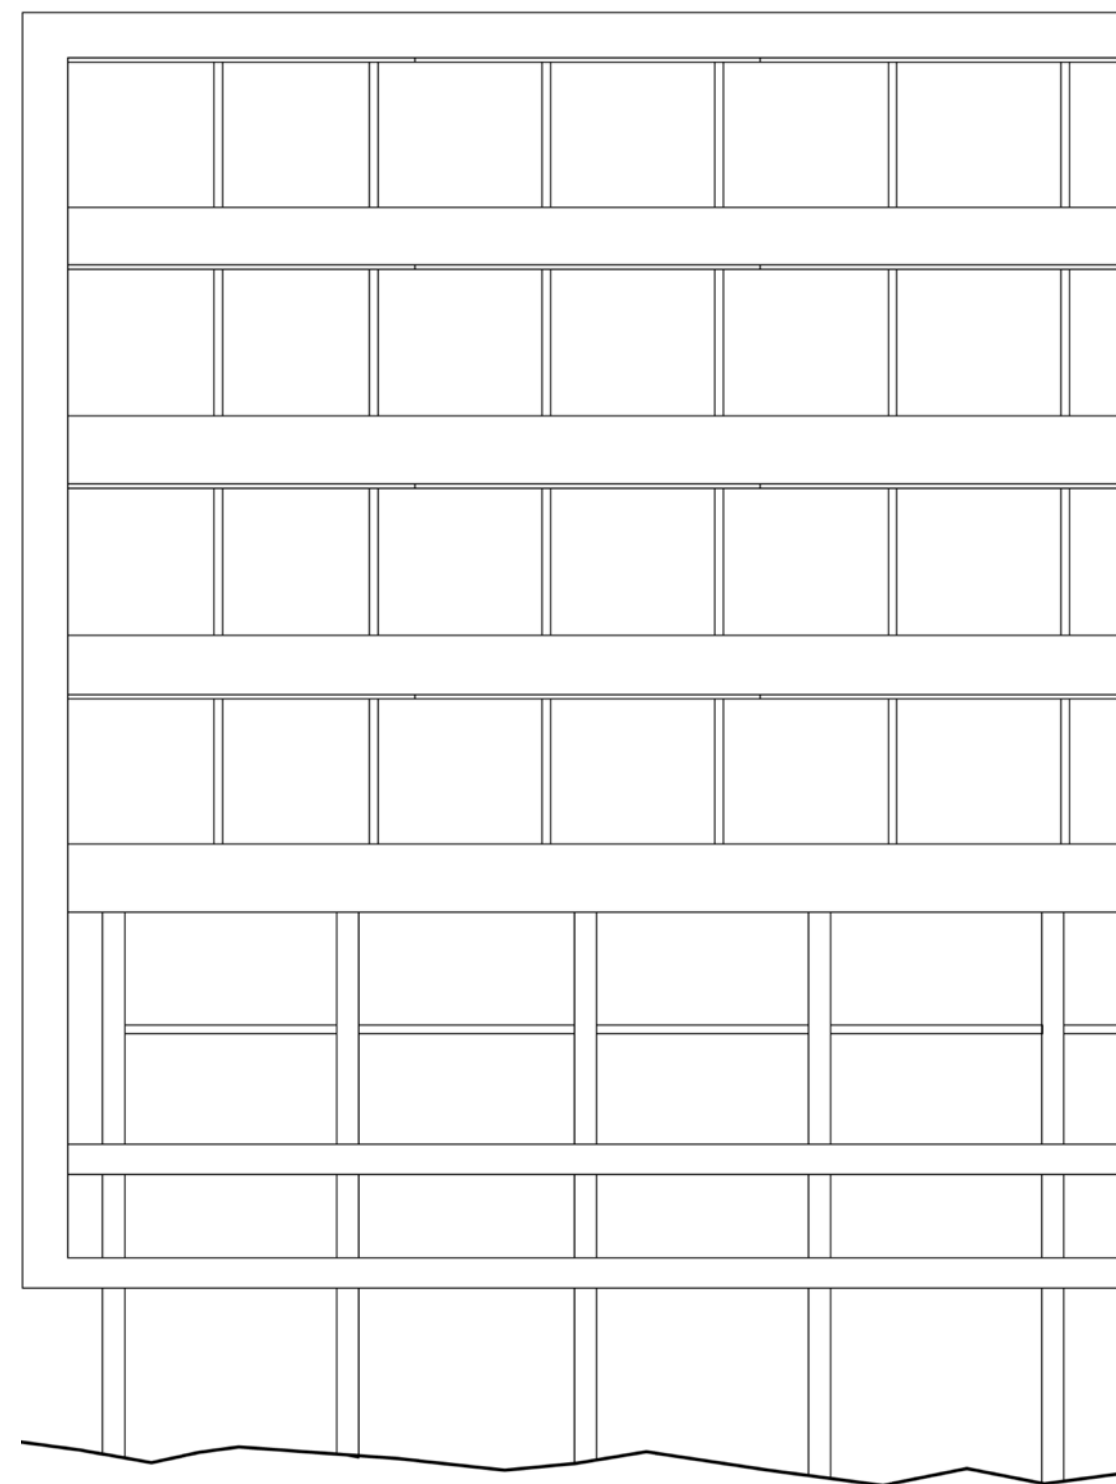

detall façana