






Planta Baixa

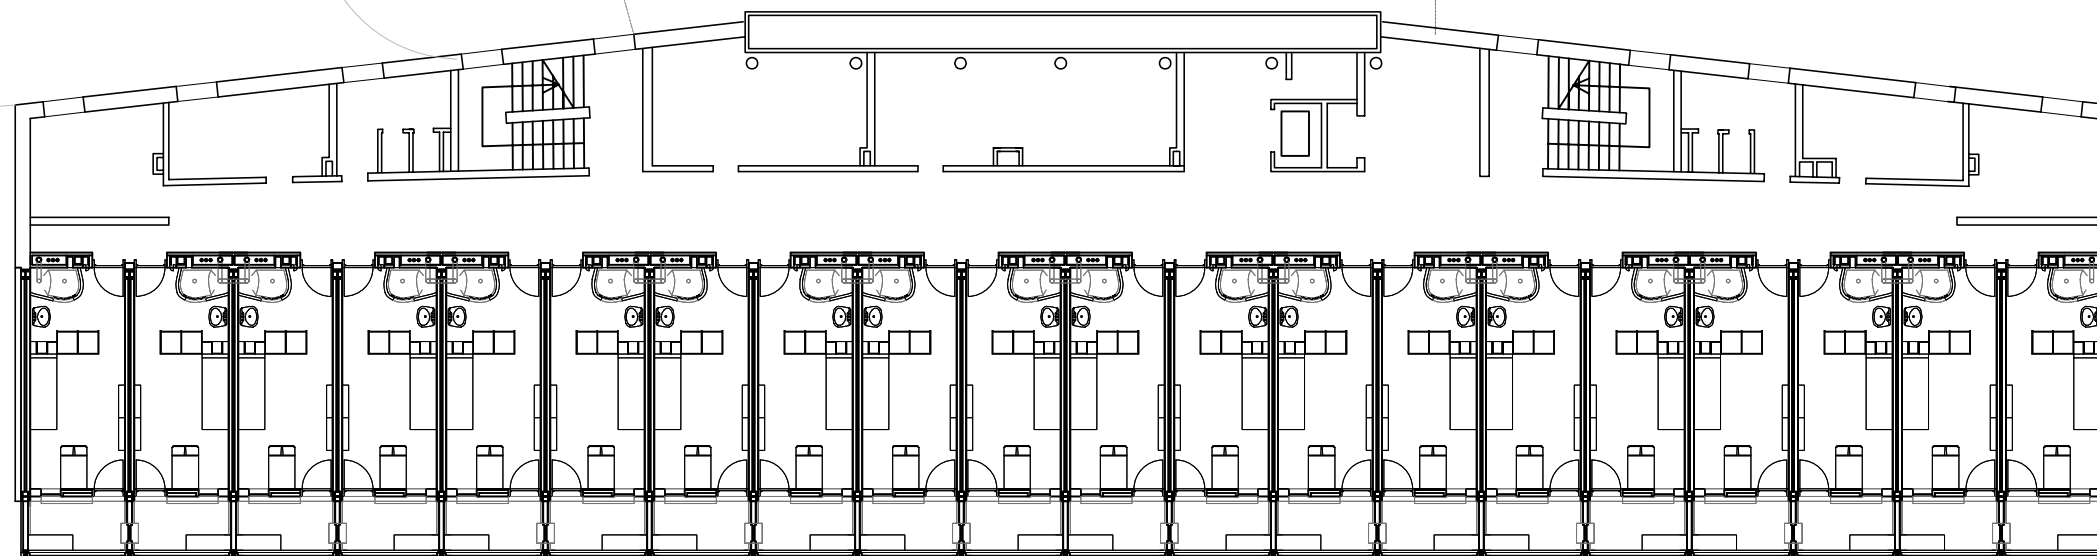


Planta Tipus

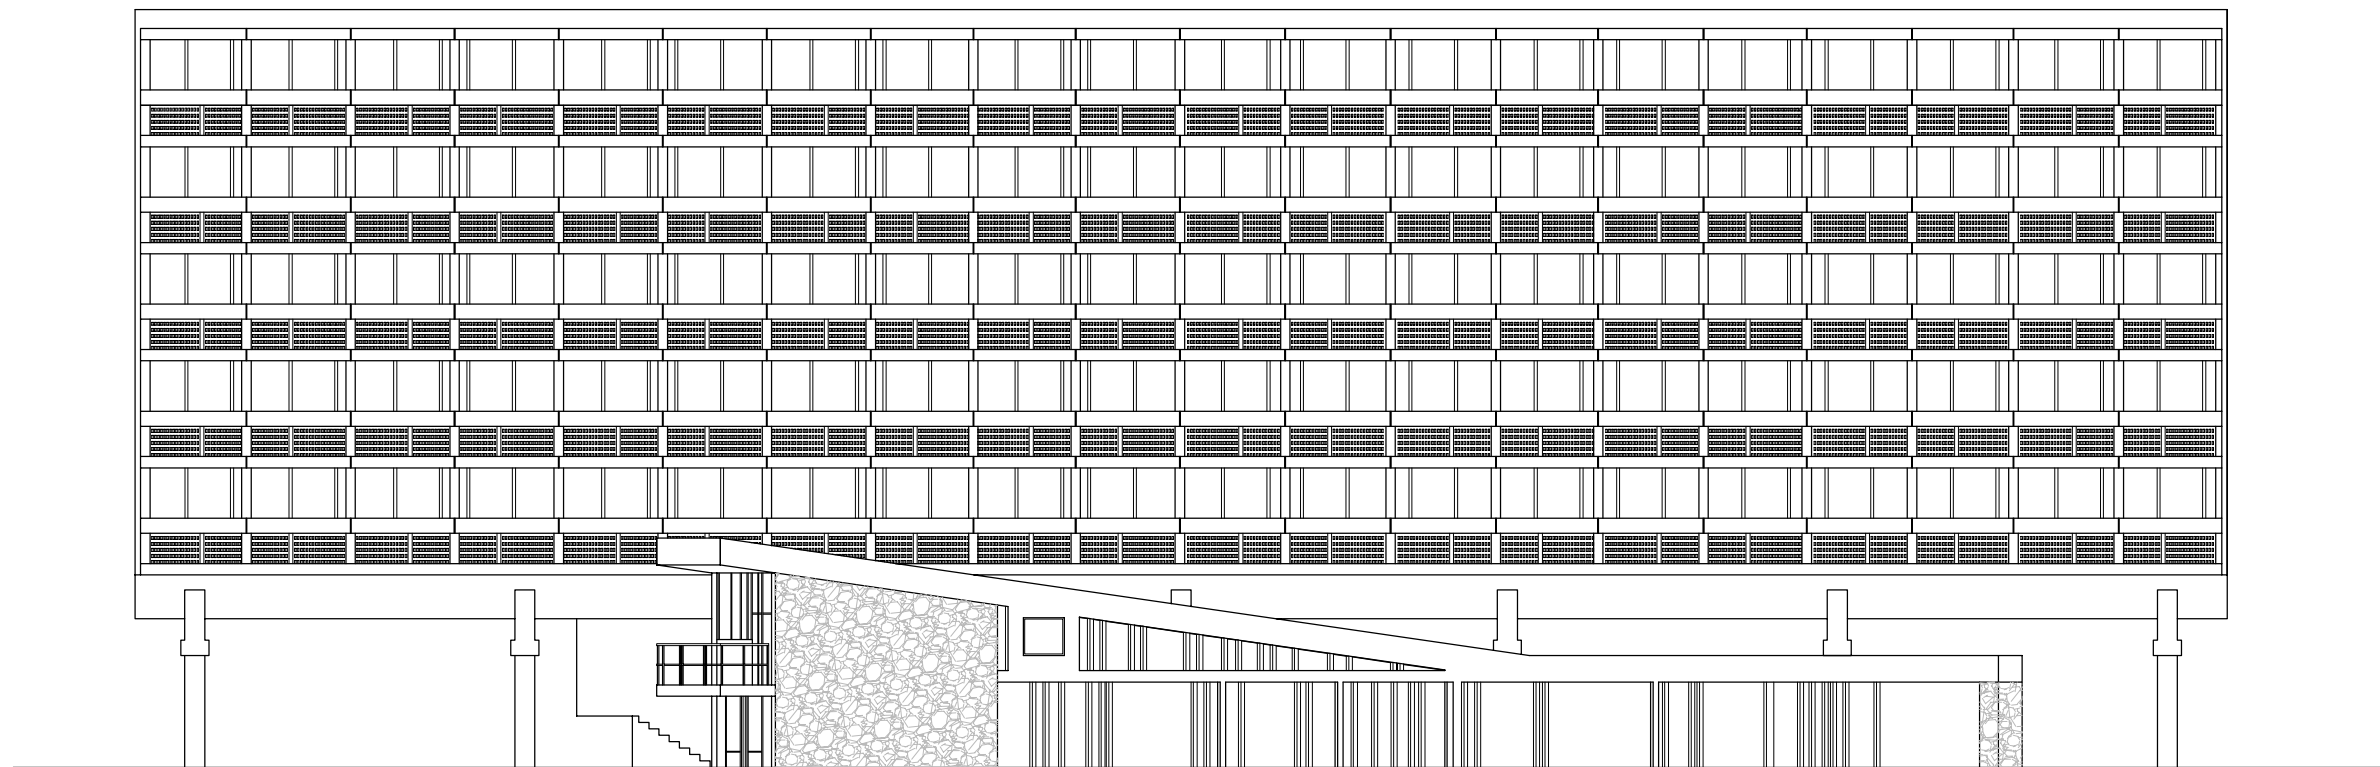


Alçat Sud-Est

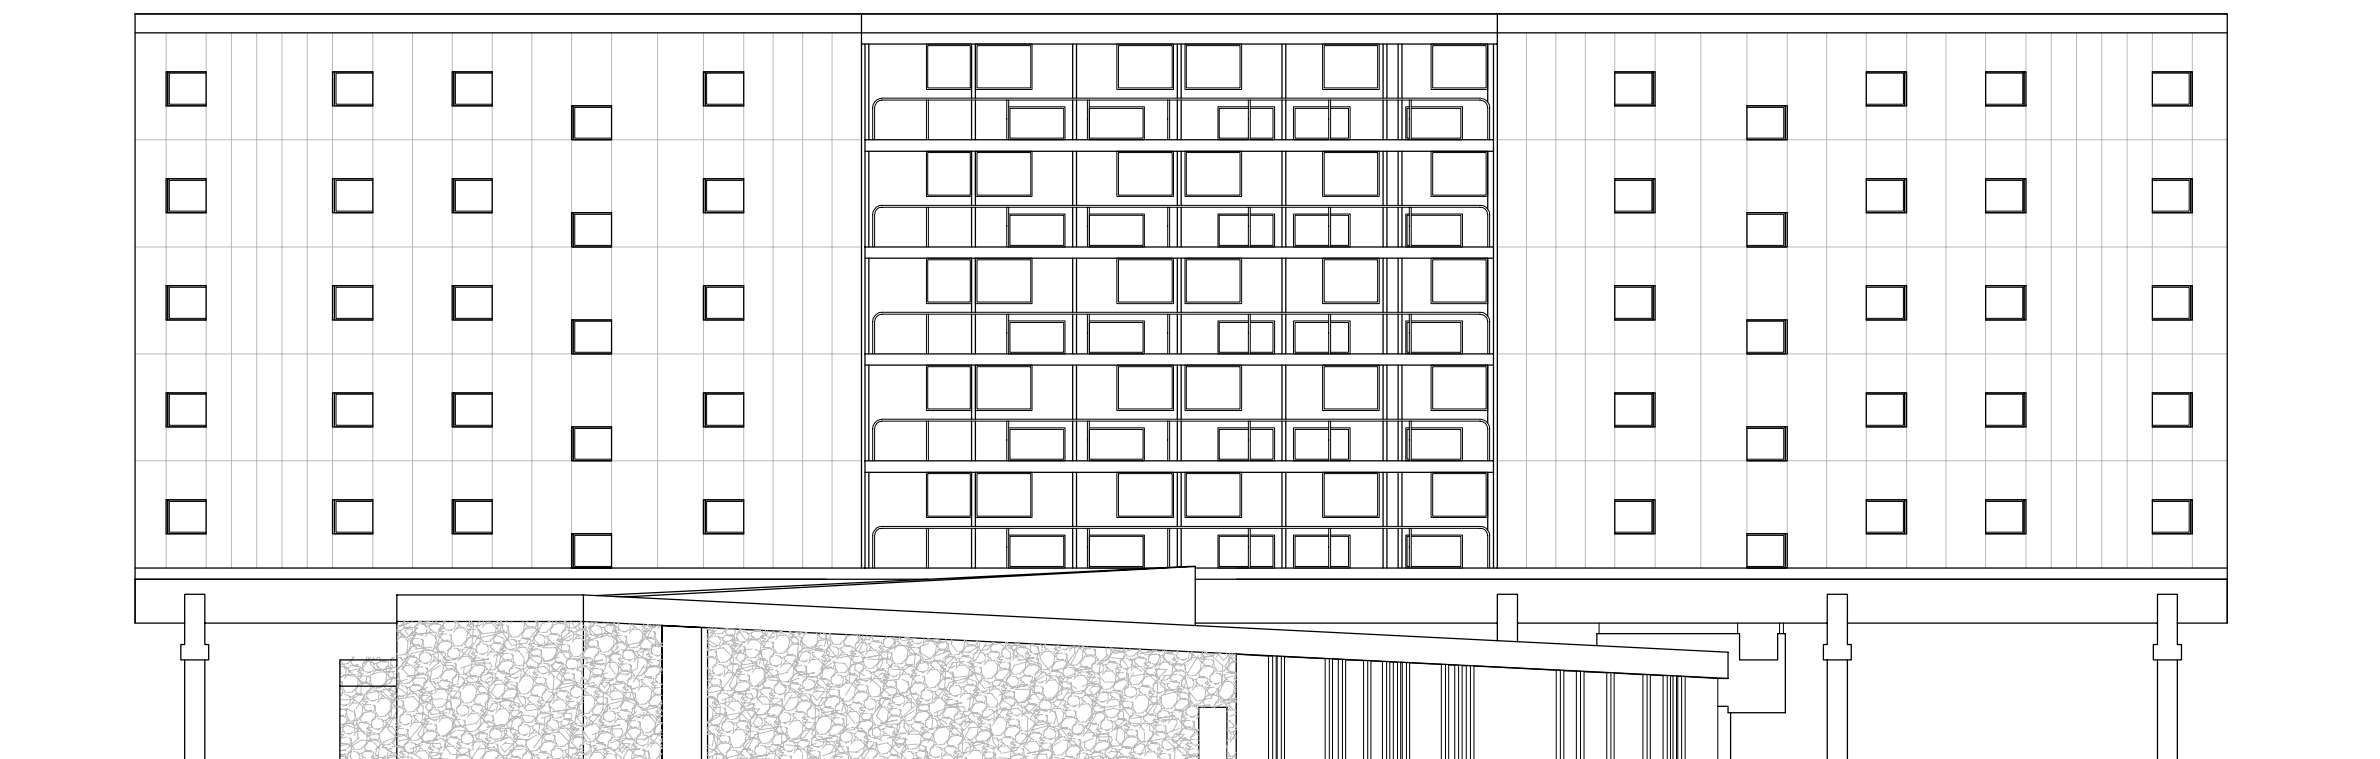


Alçat Nord-Oest

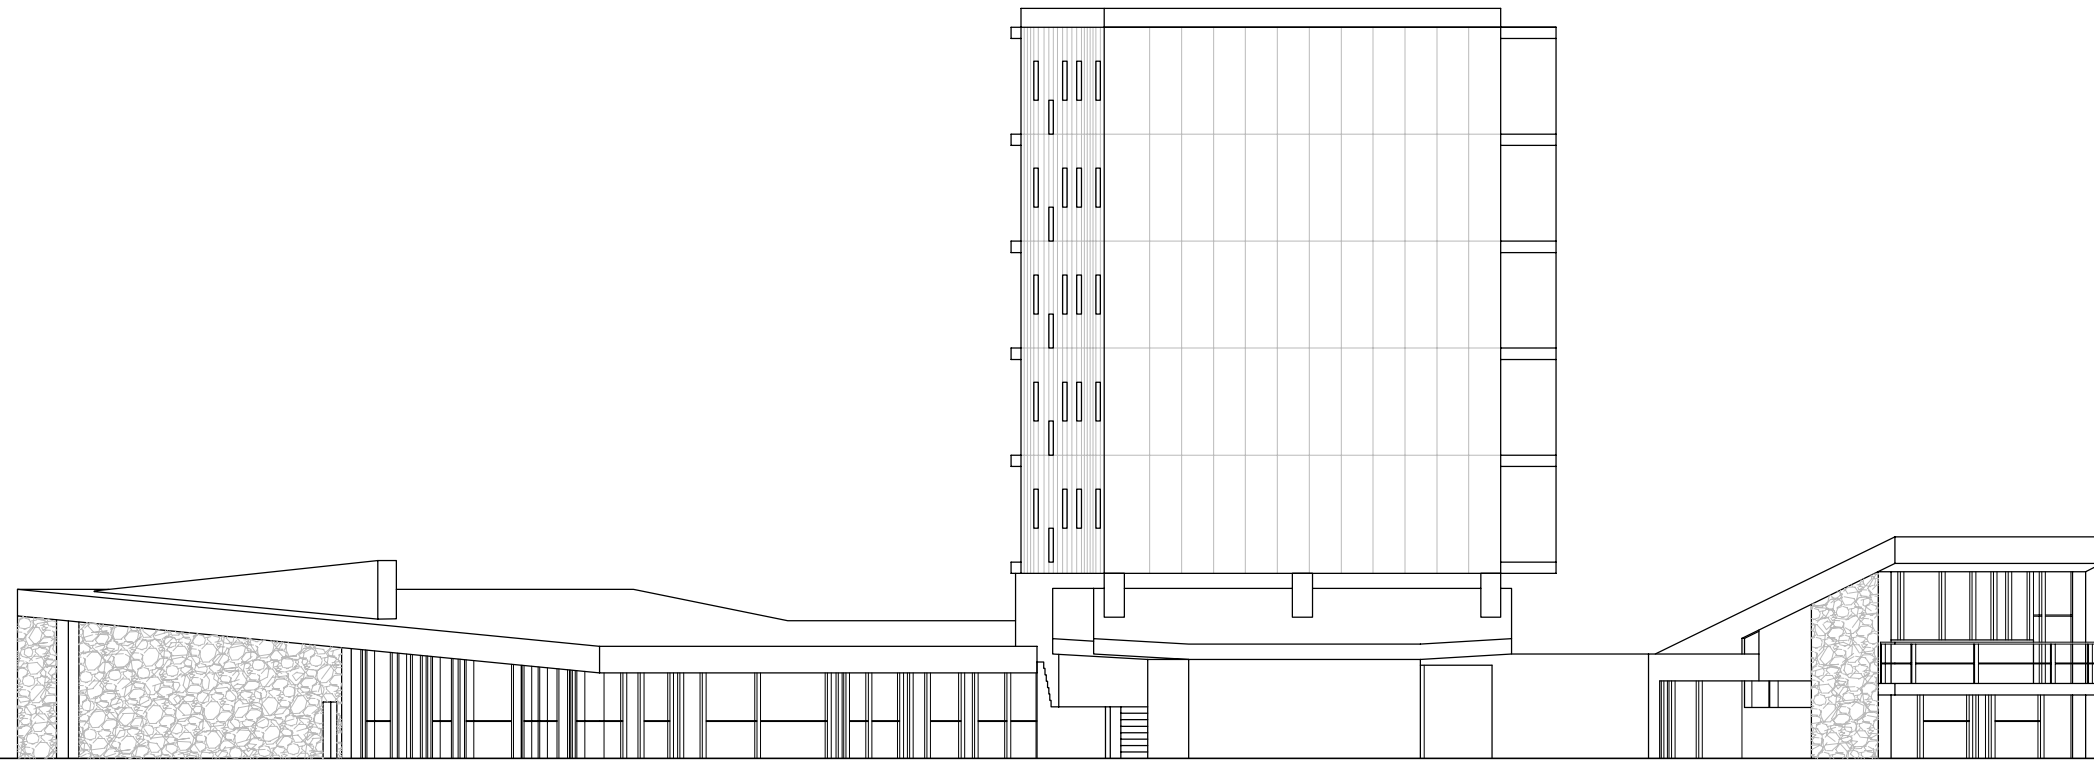


Alçat Sud

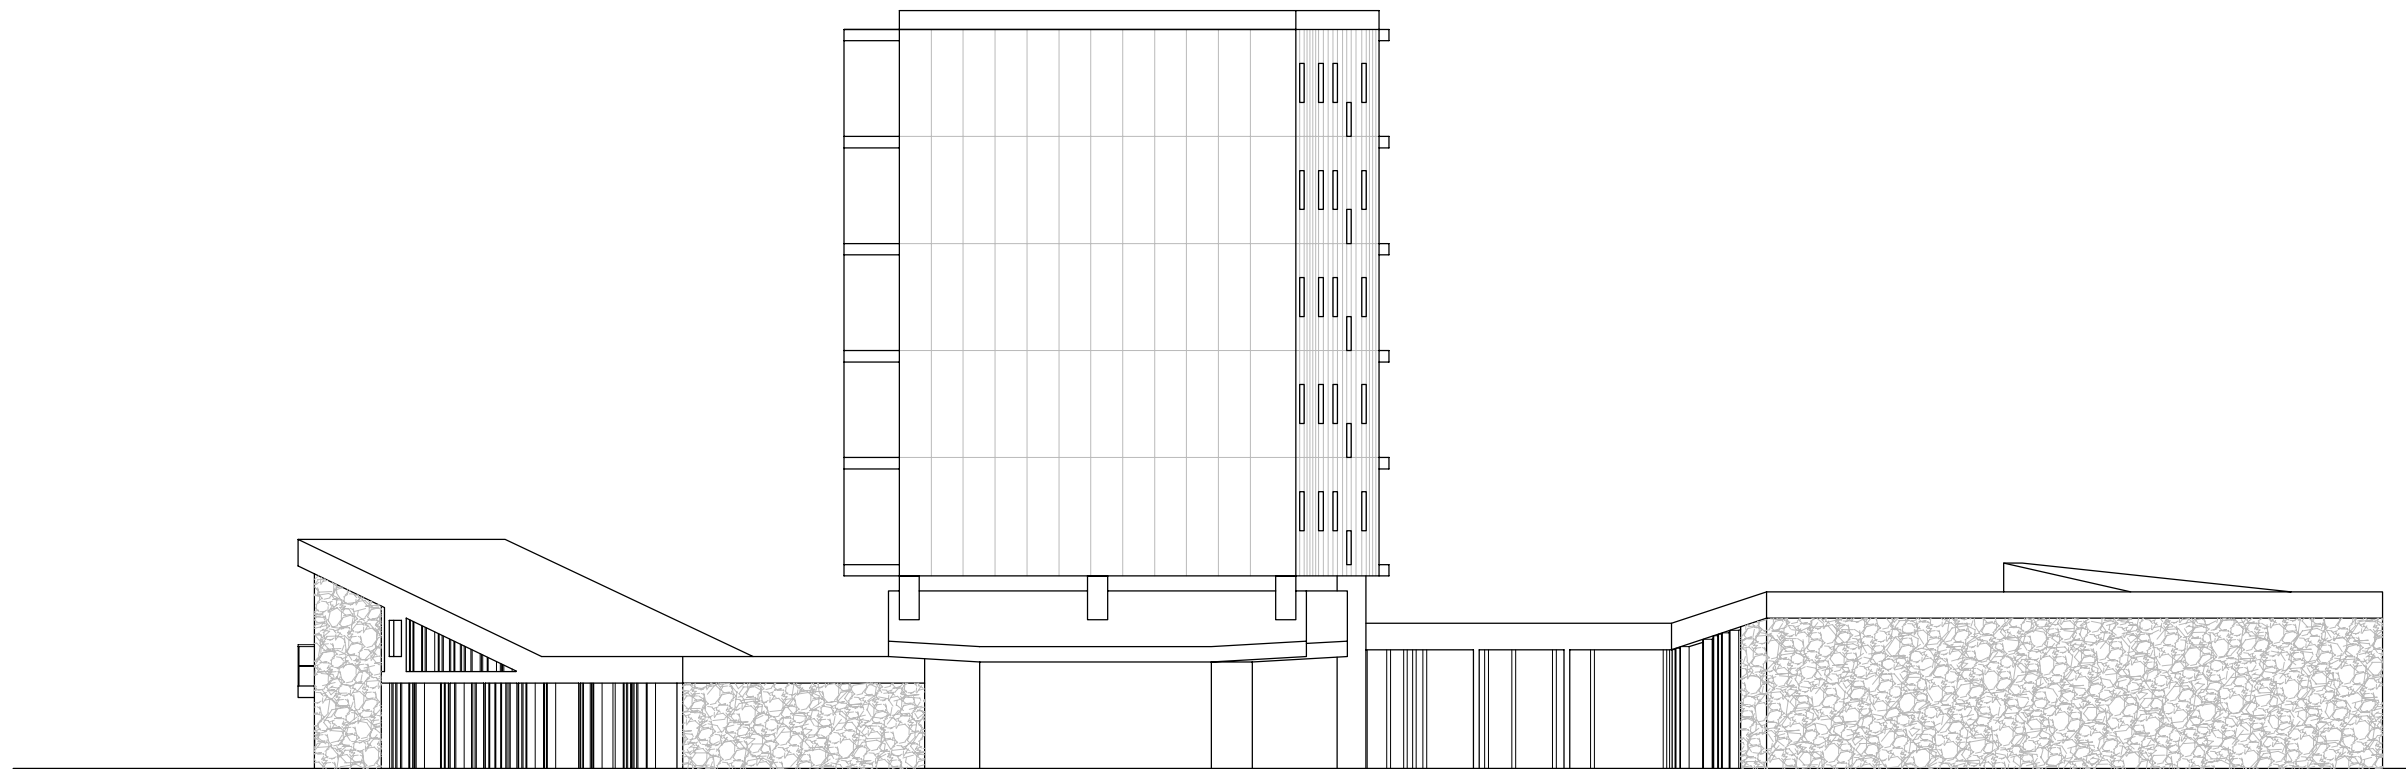



Alçat Nord

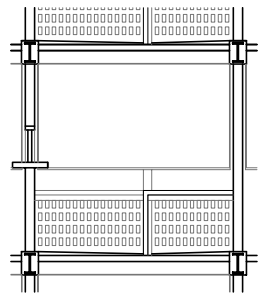


Alçat cel·la individual

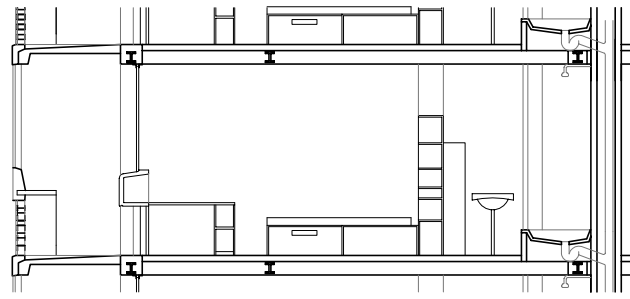


Secció cel·la individual

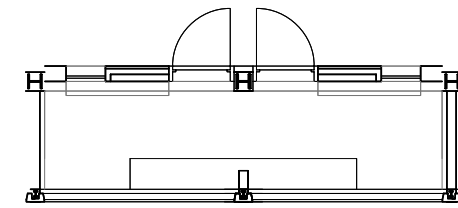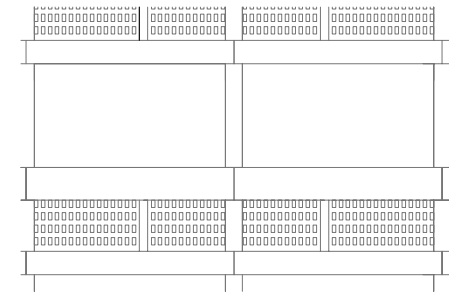

Detall cel·la doble

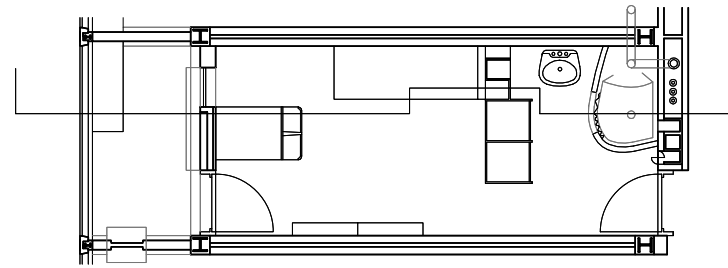

Planta cel·la individual

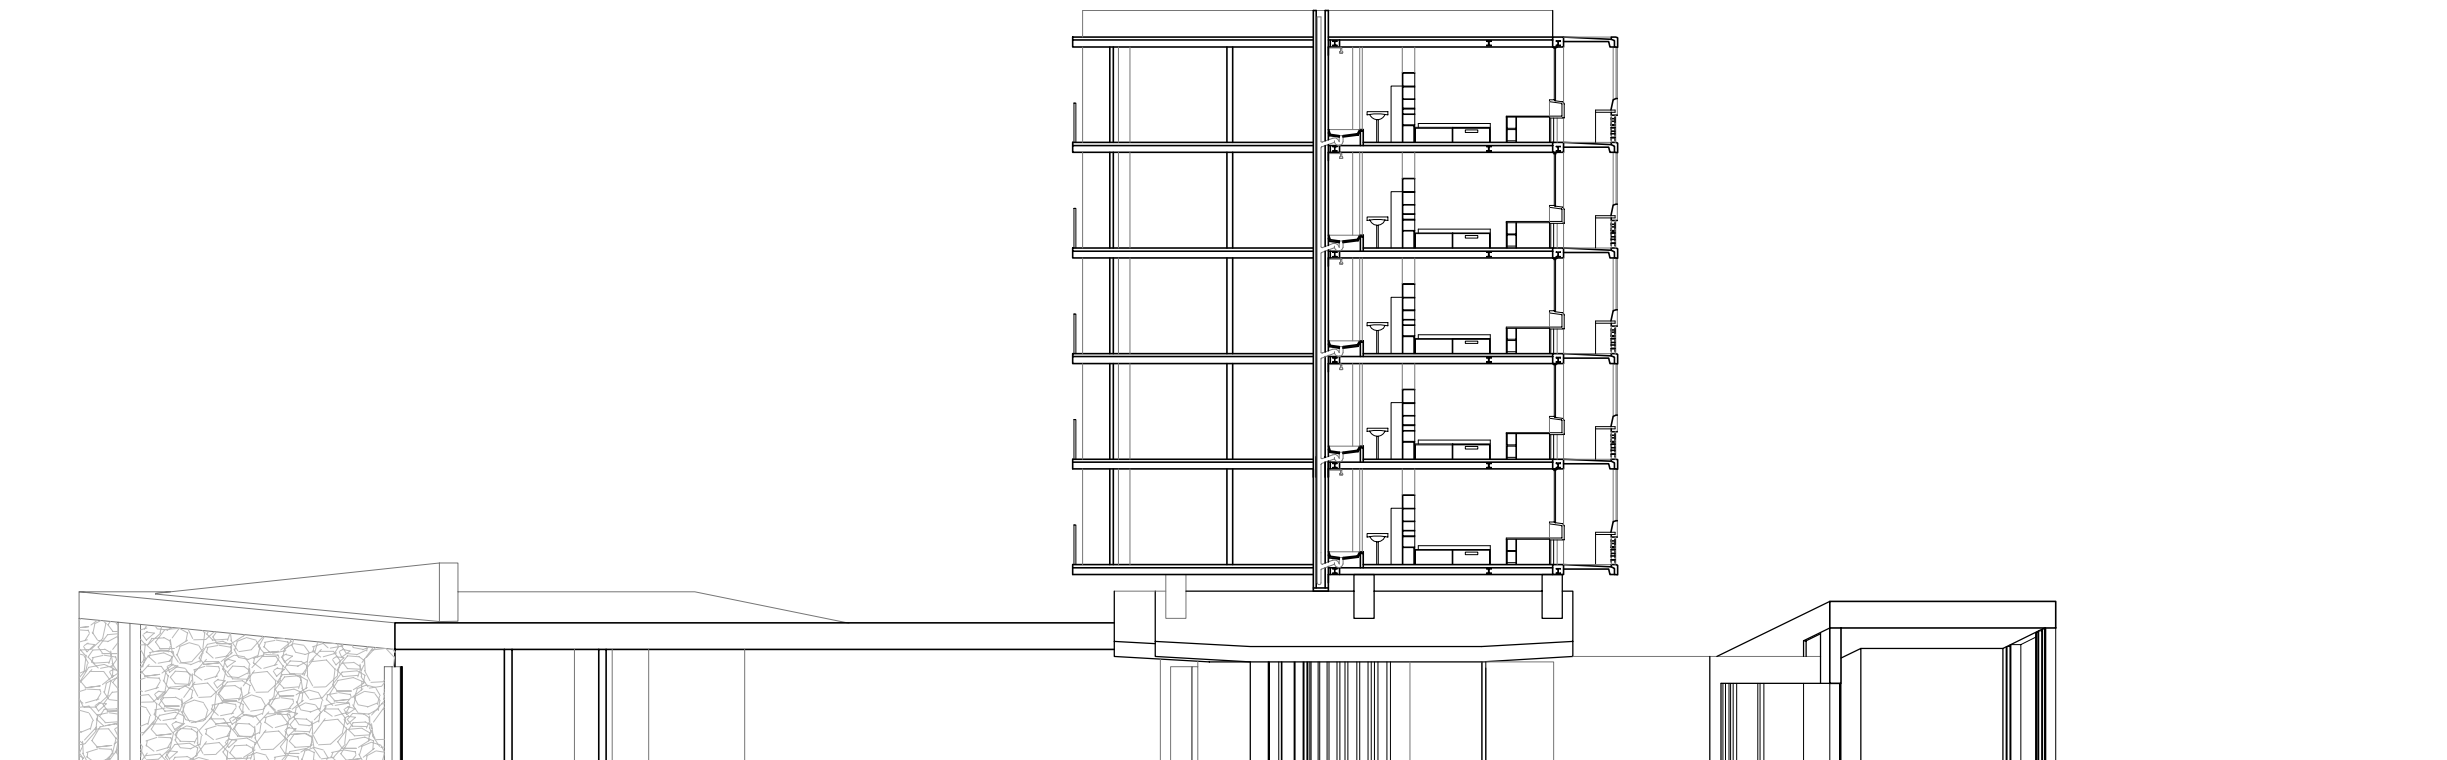

Secció Transversal