

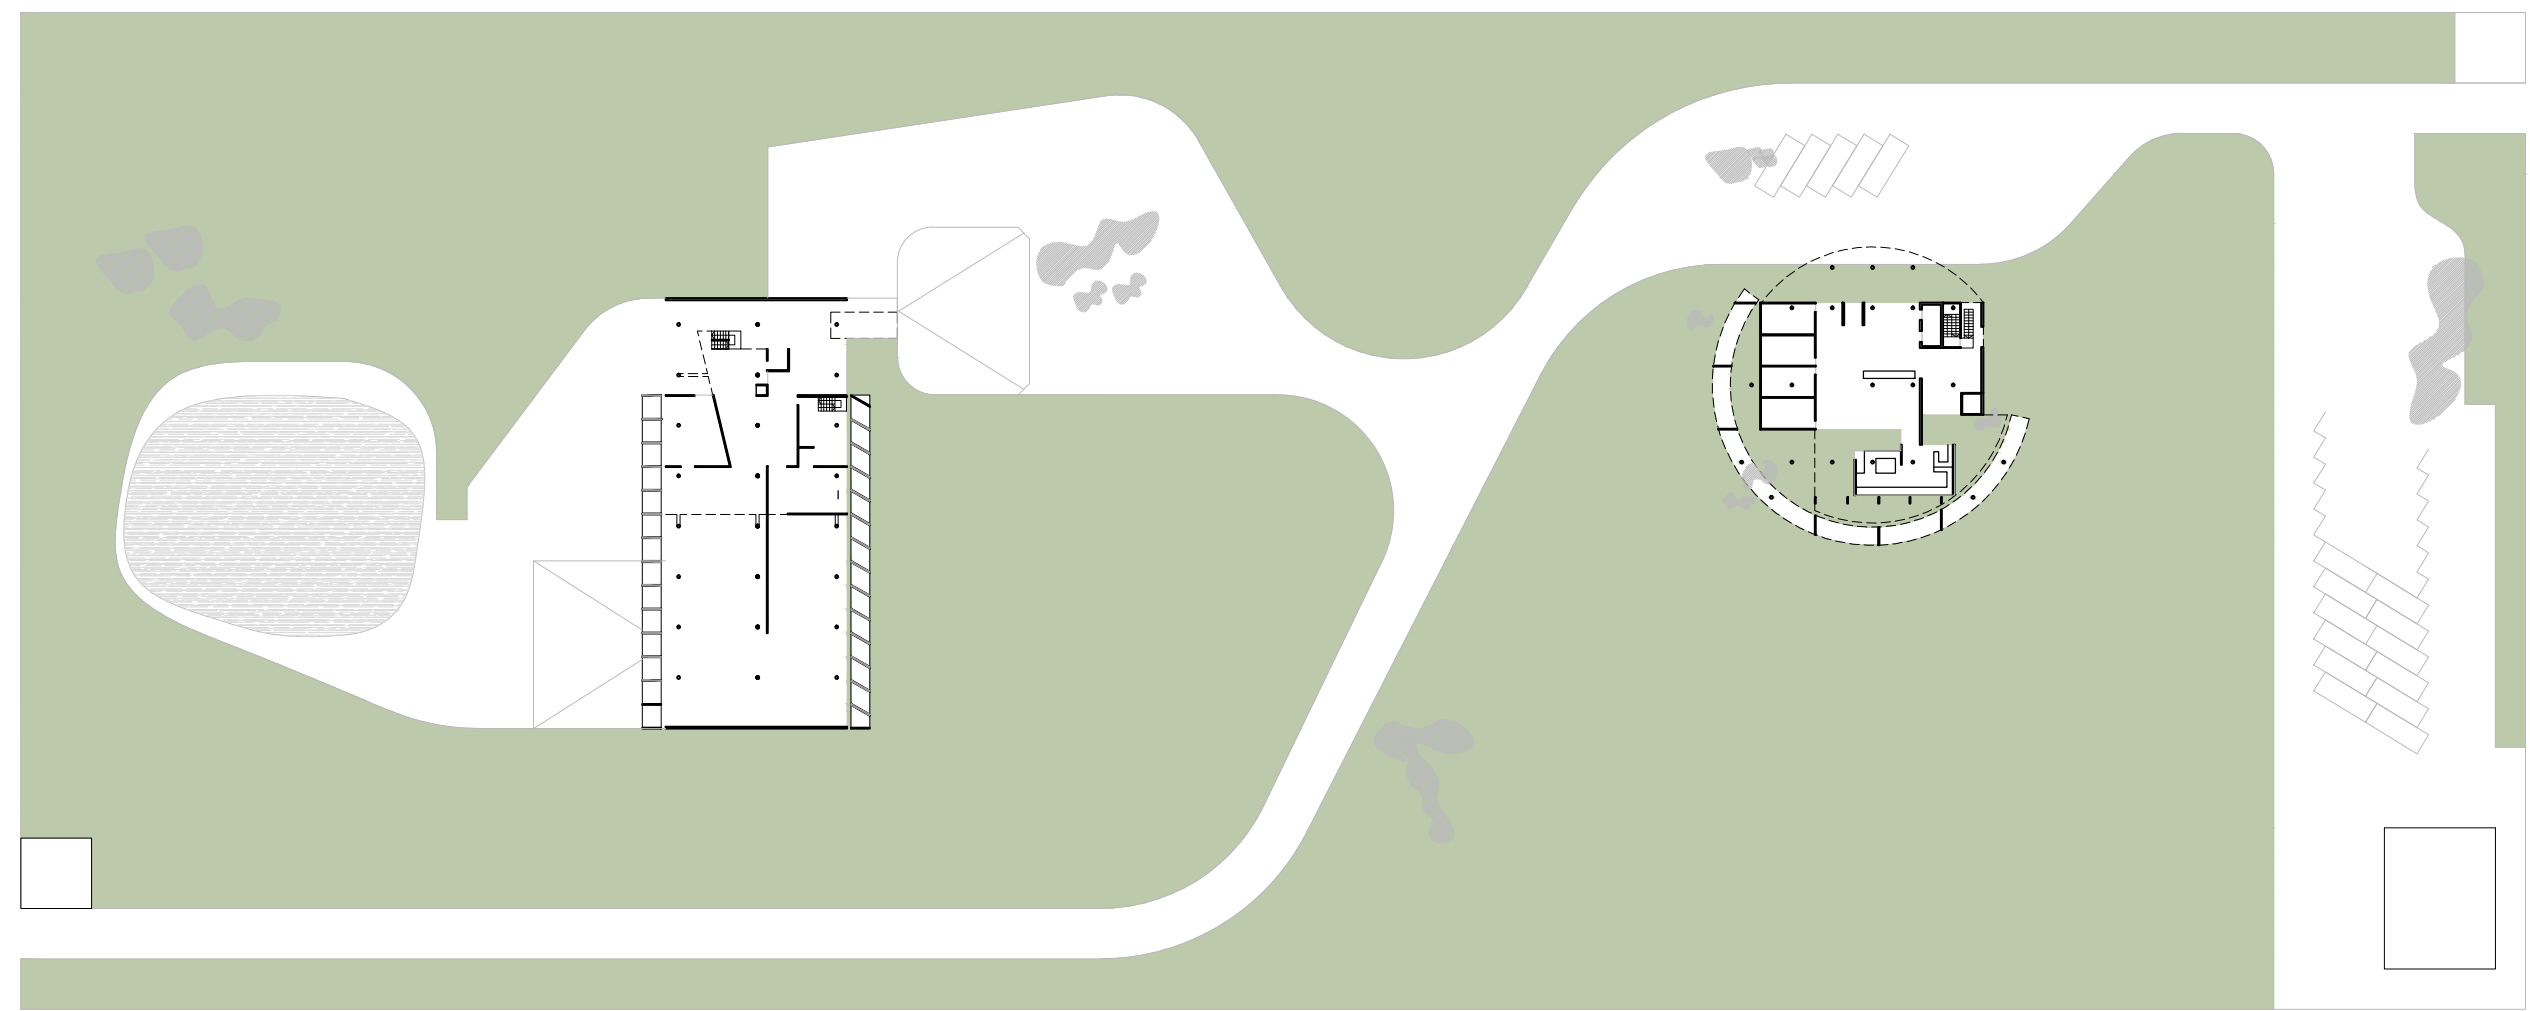
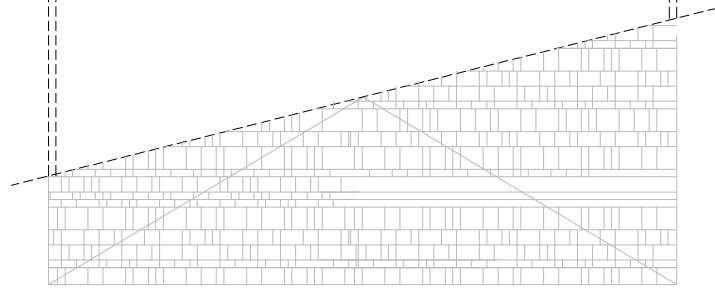
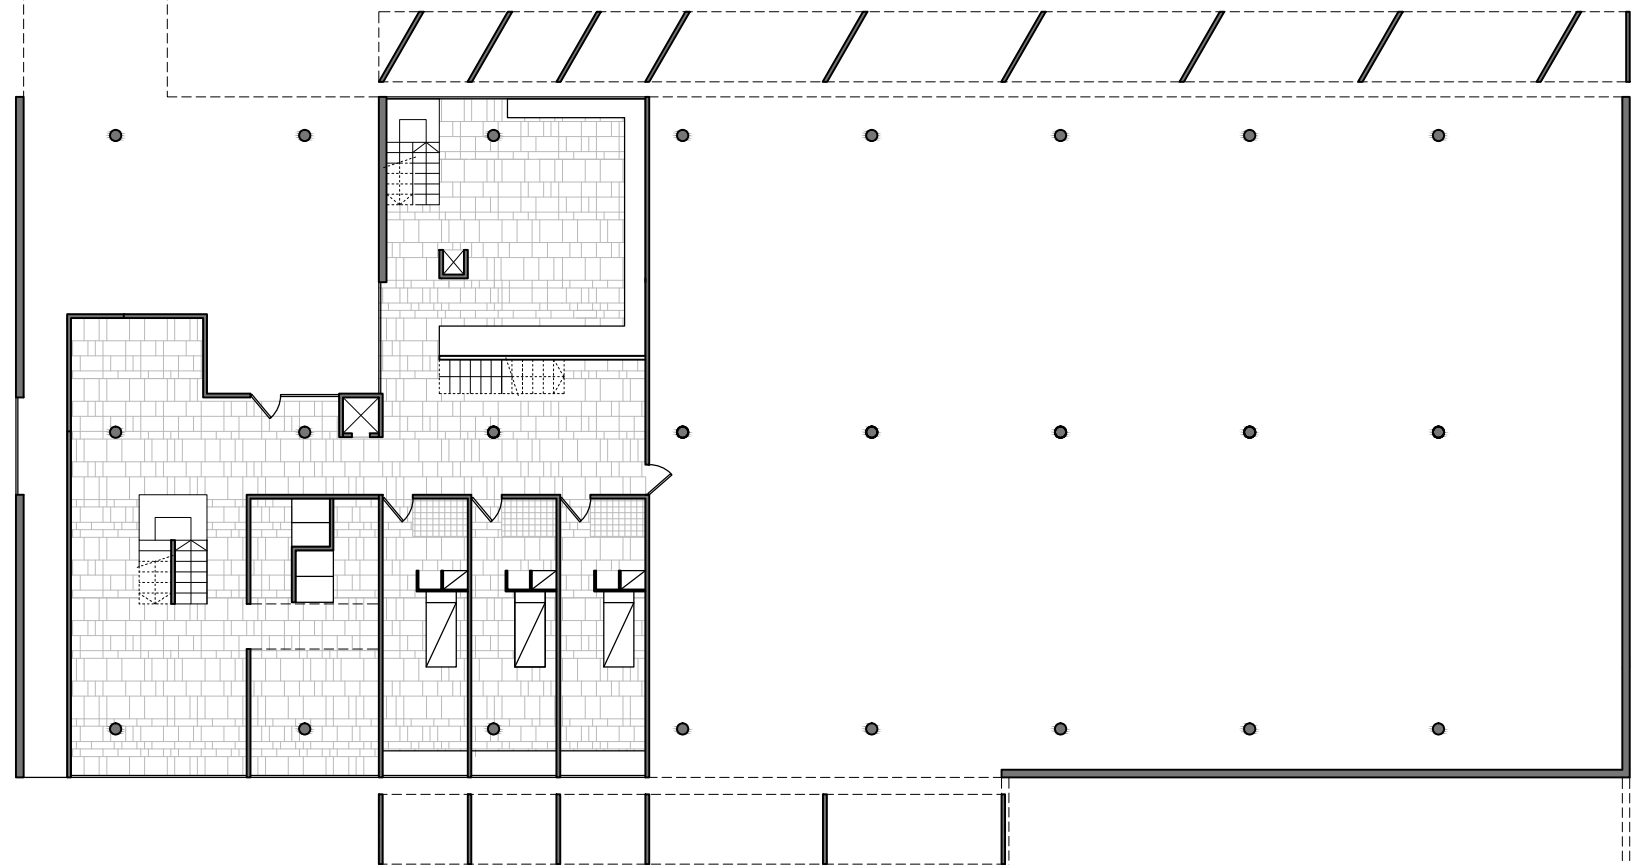




Alçat nord-oest

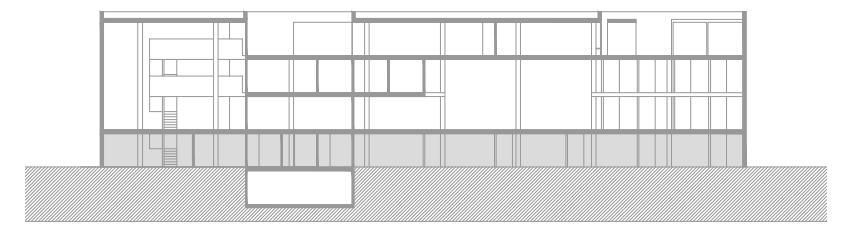




Planta Emplacament

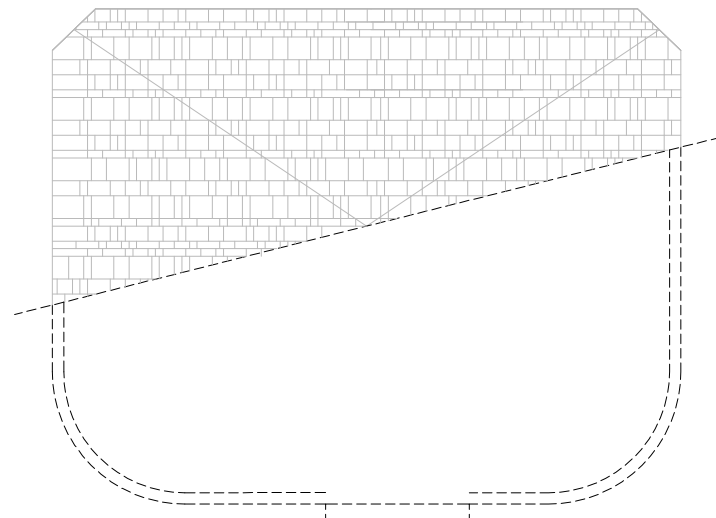




Planta Baixa

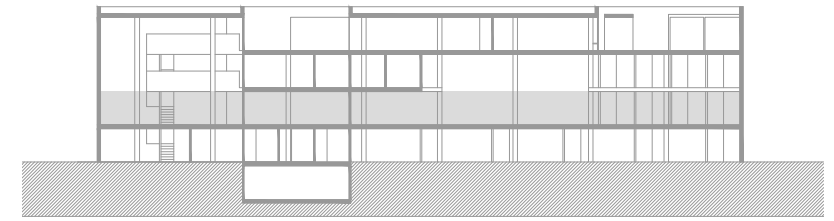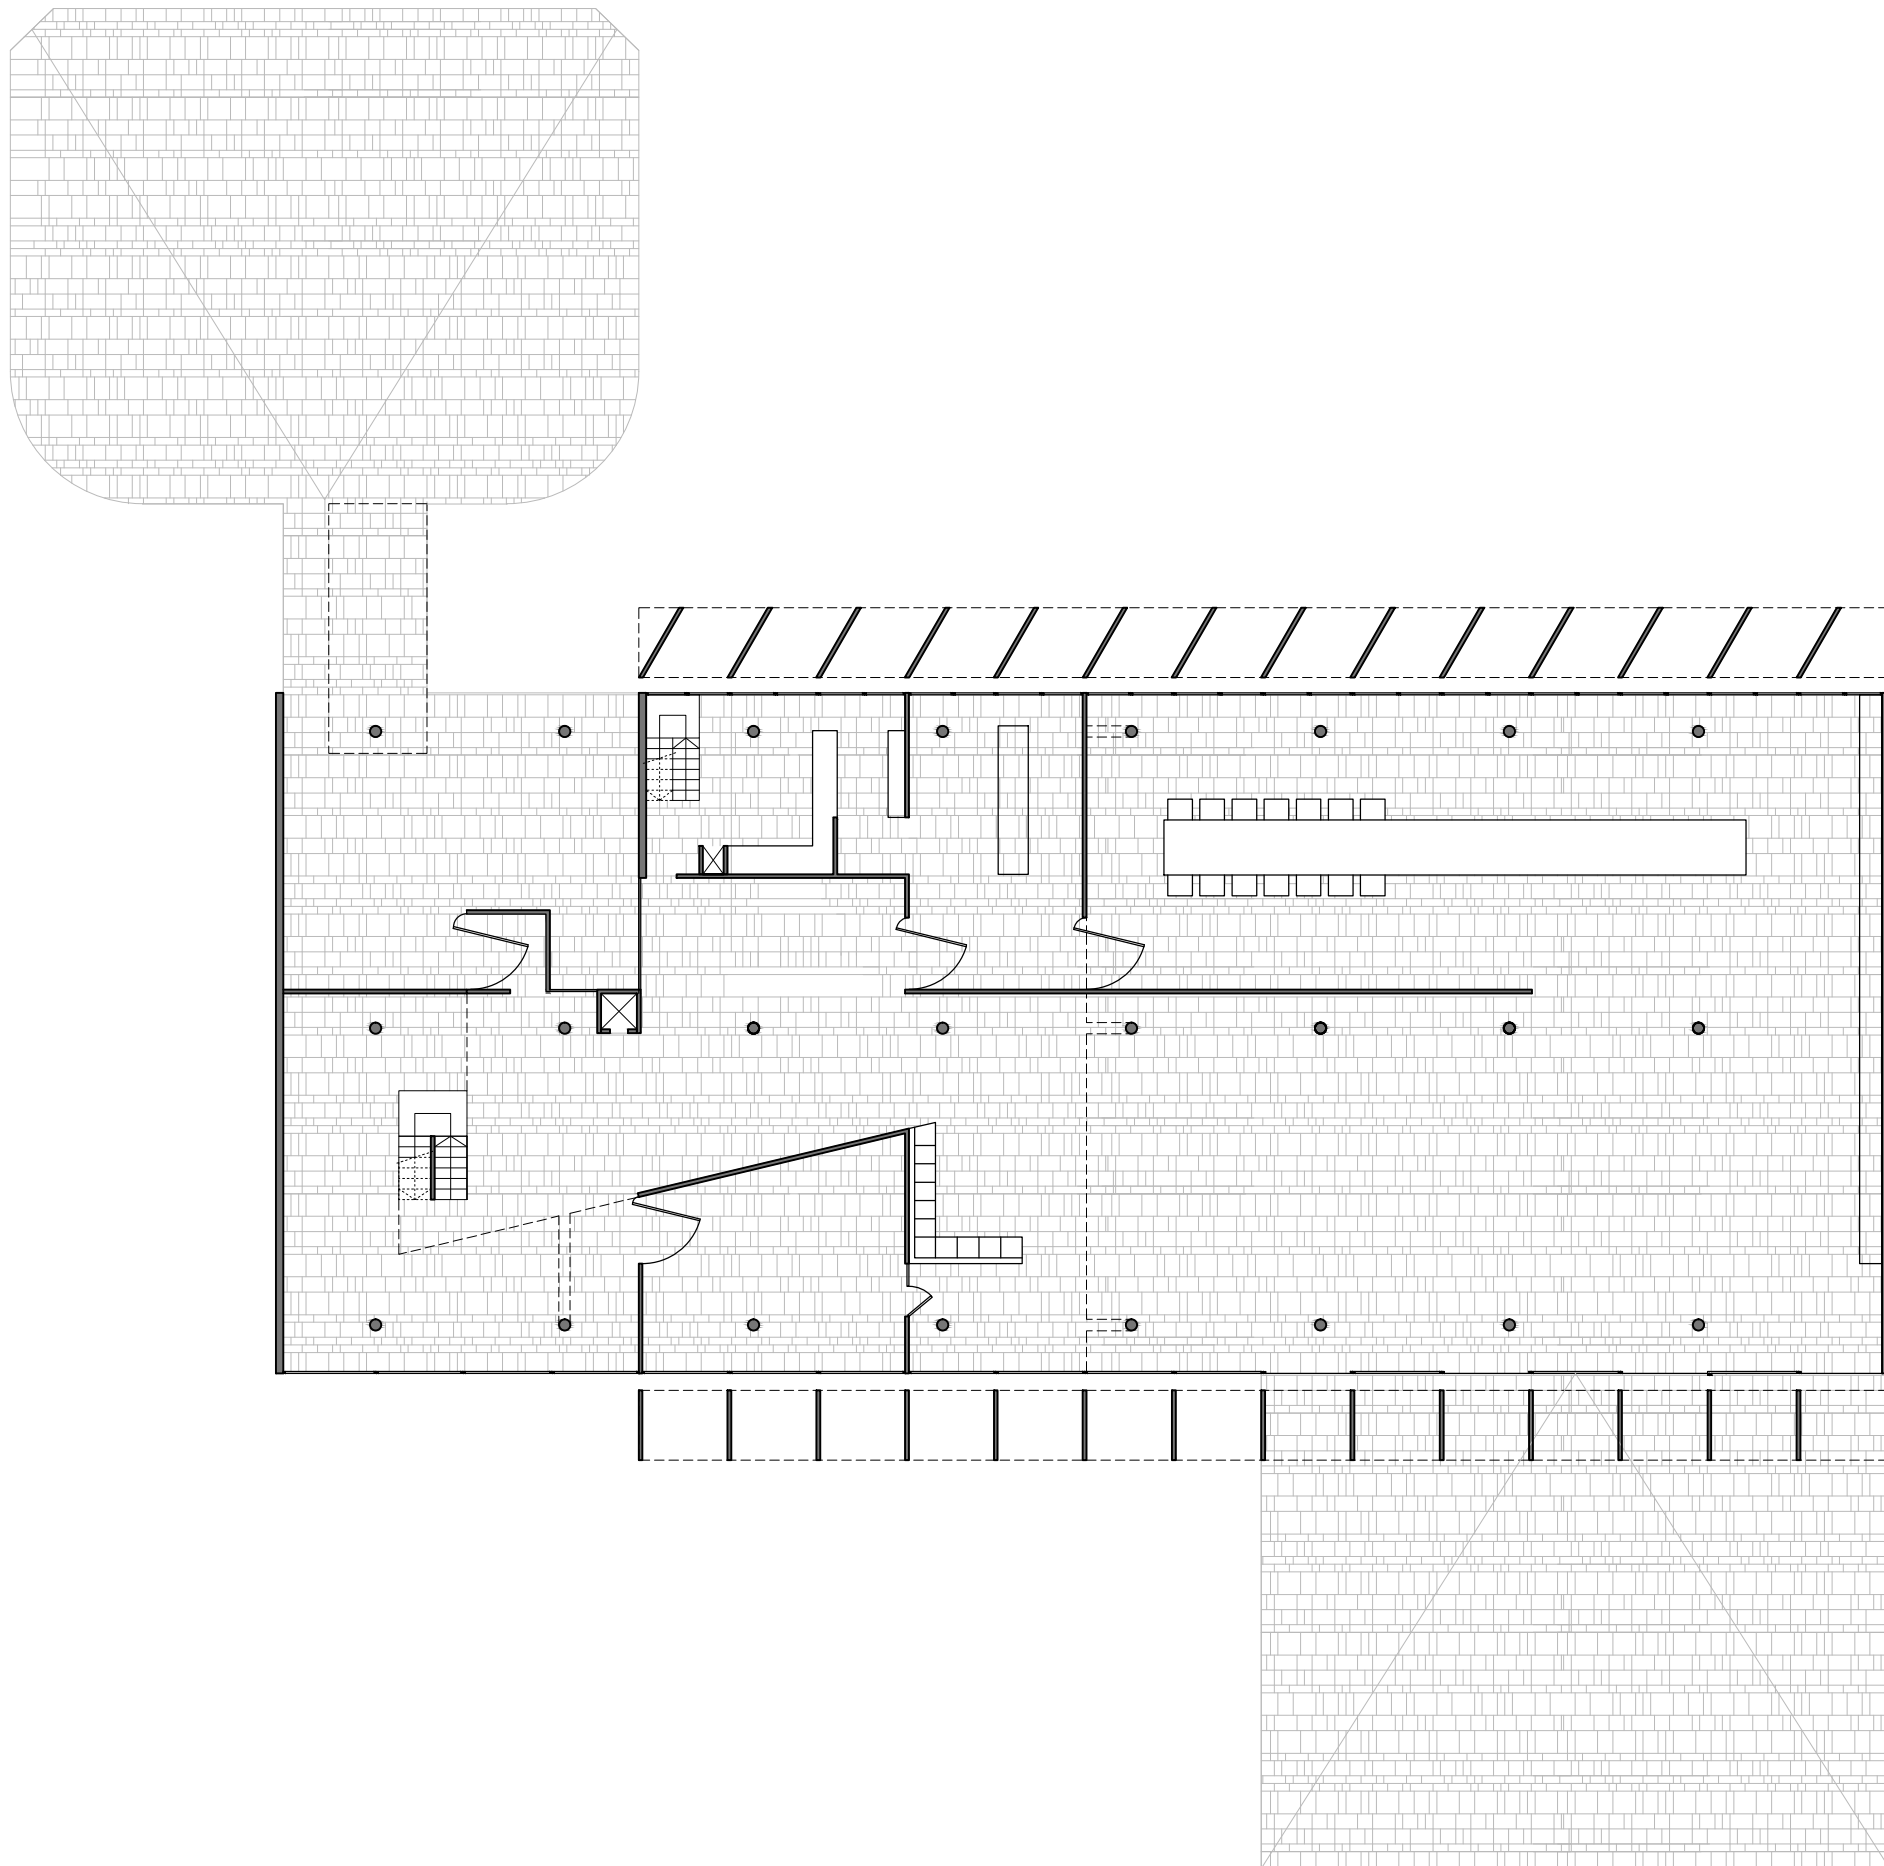


Planta Primera

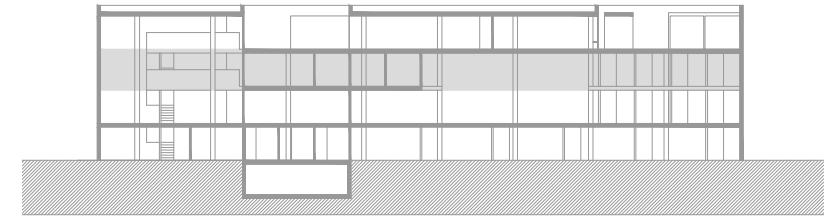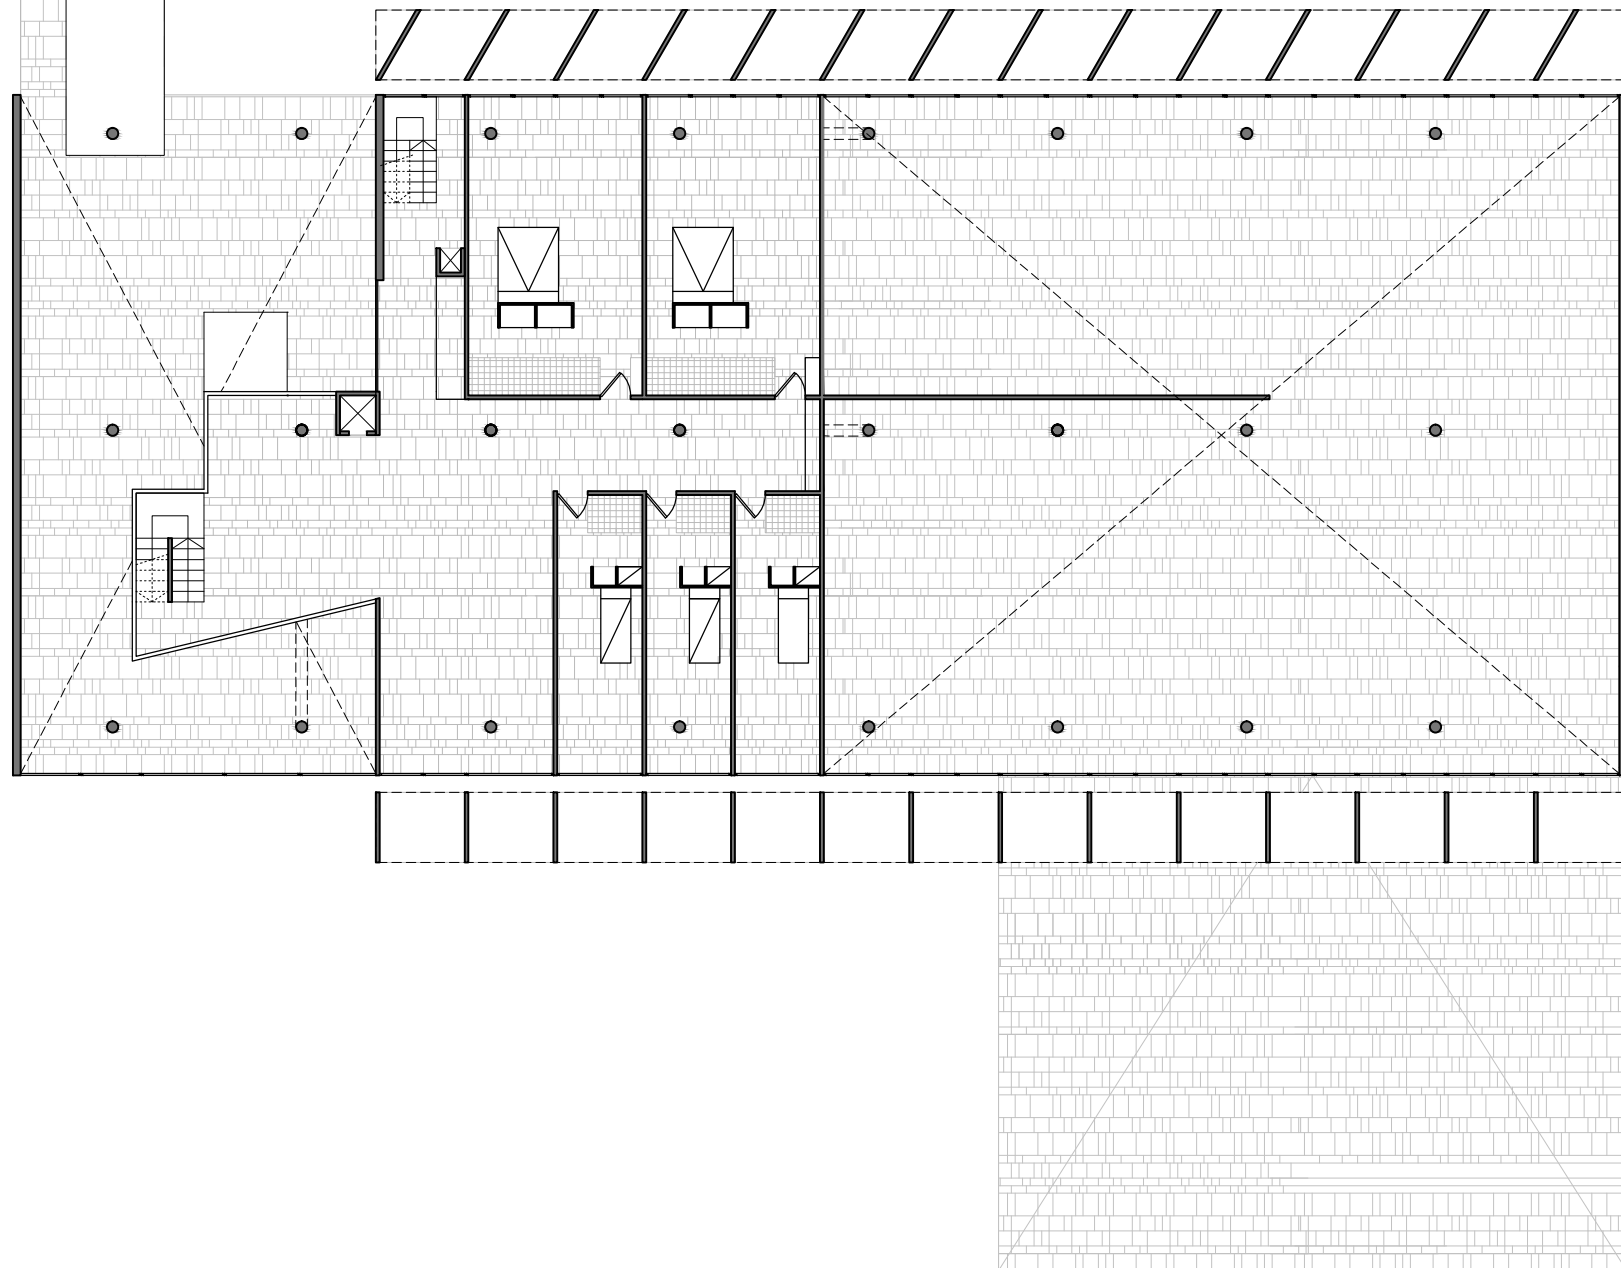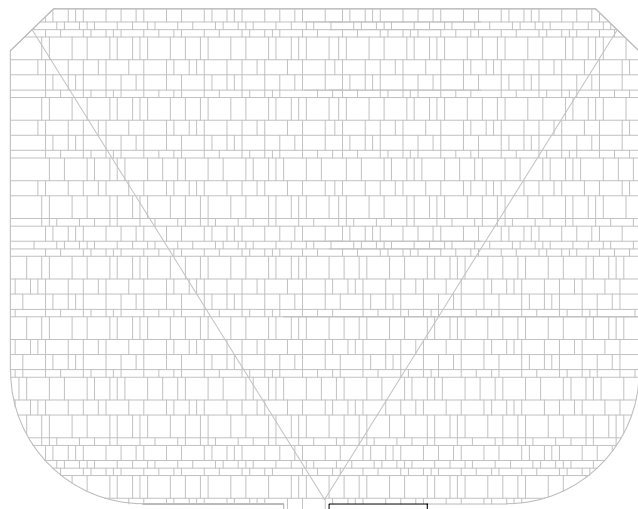


Planta Segona

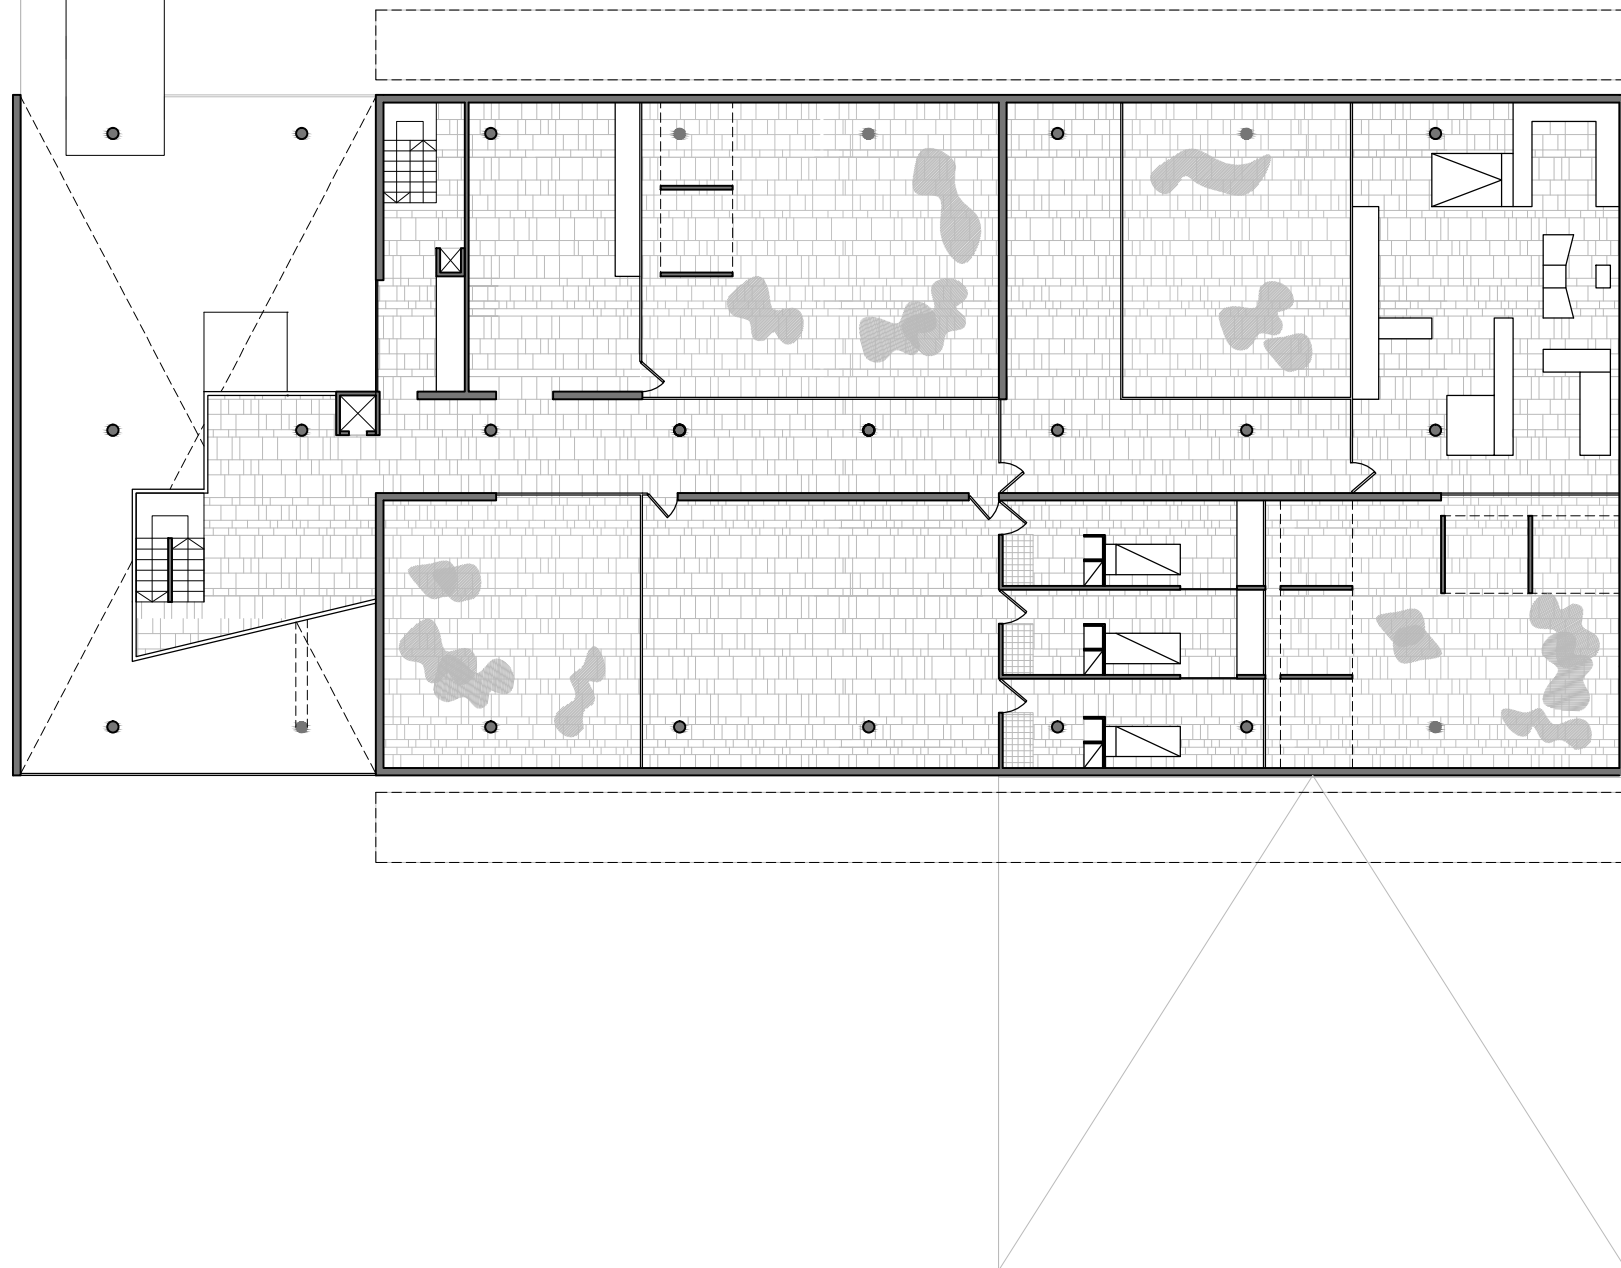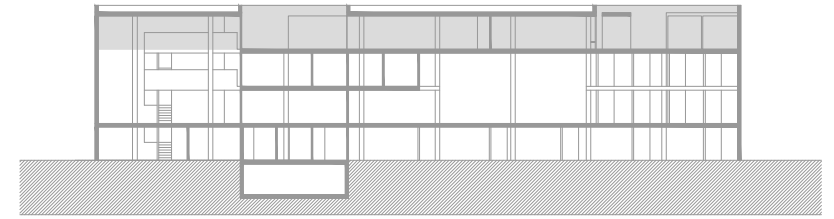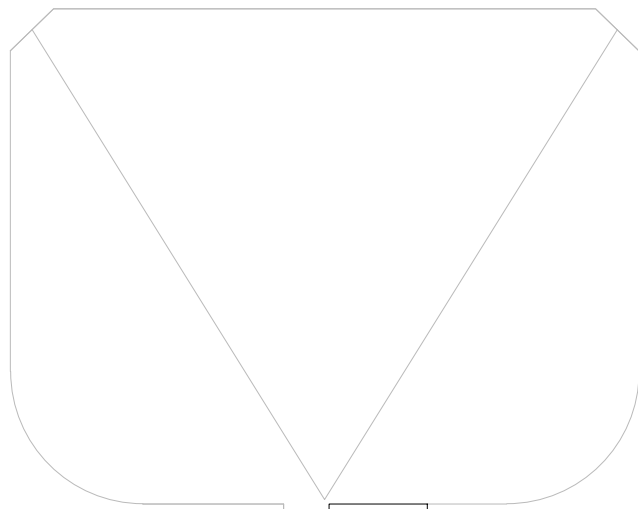


Planta Tercera

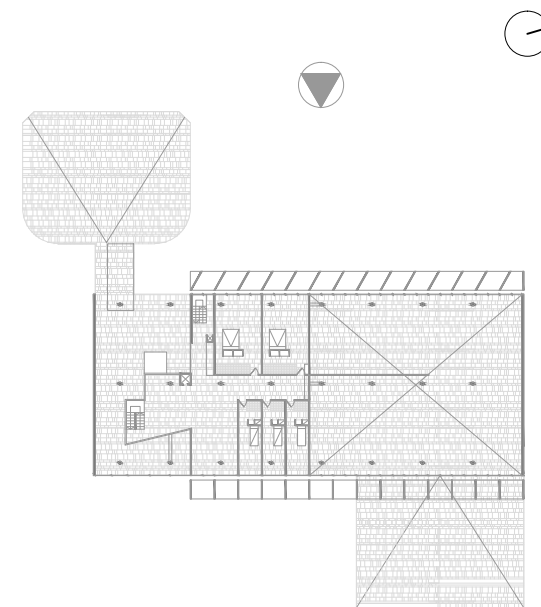


Alçat Nord-oest

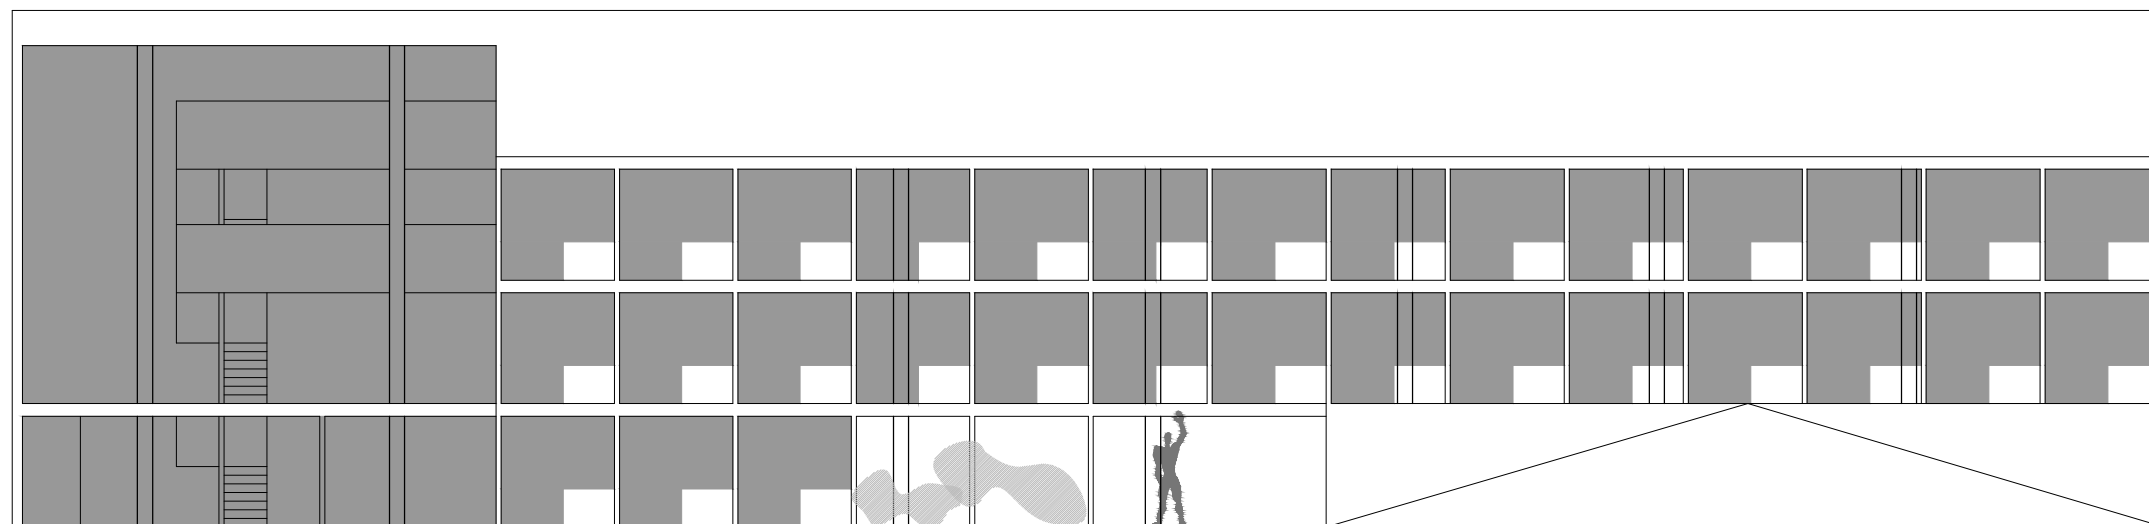


Alçat Nord-est

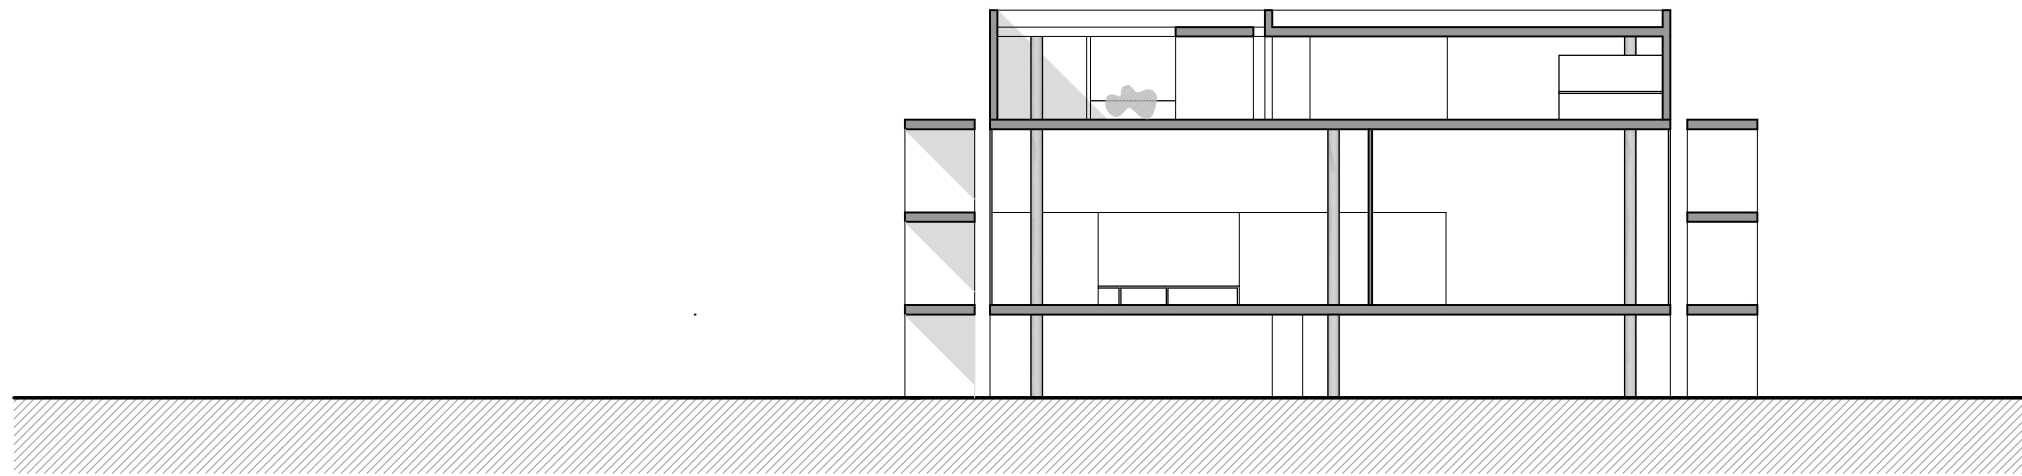

Secció transversal BB'

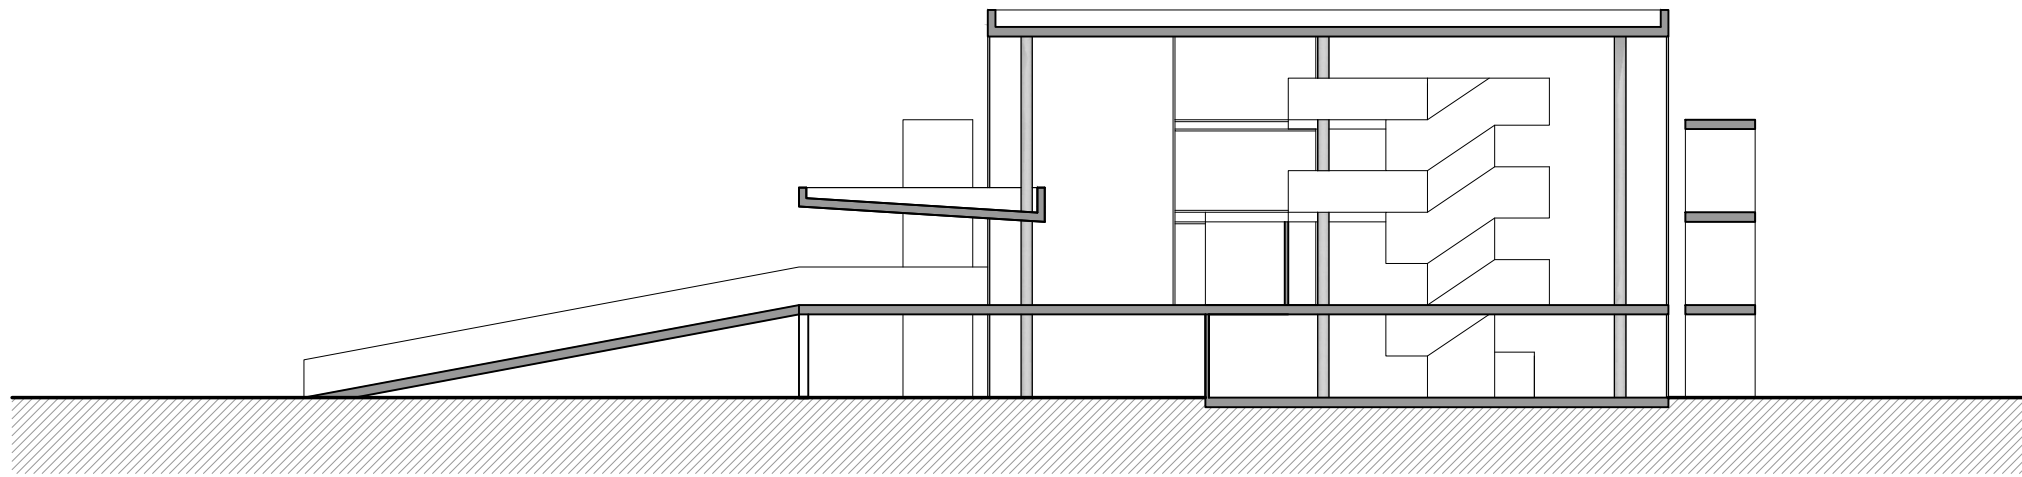

Secció transversal AA'

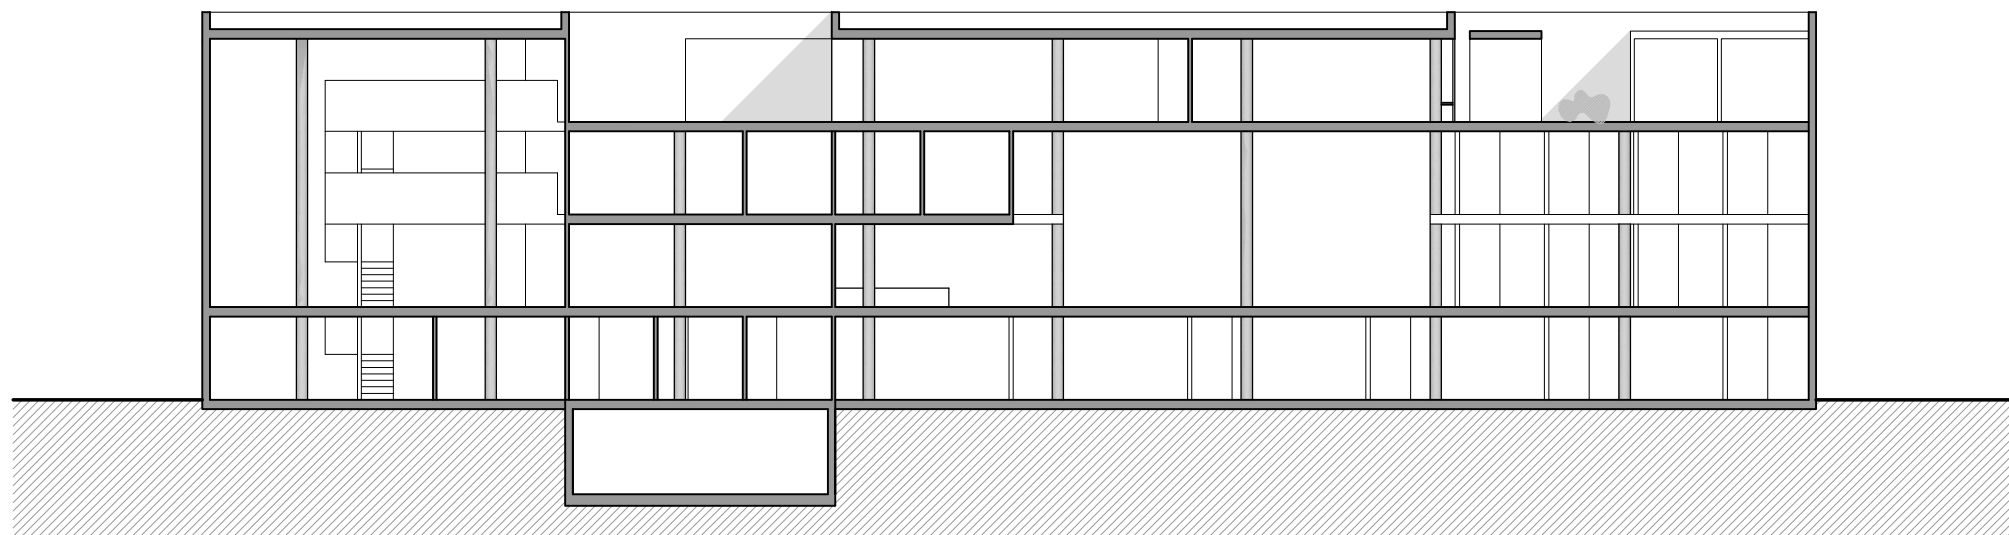

Secció longitudinal CC'

