




Planta Soterrani

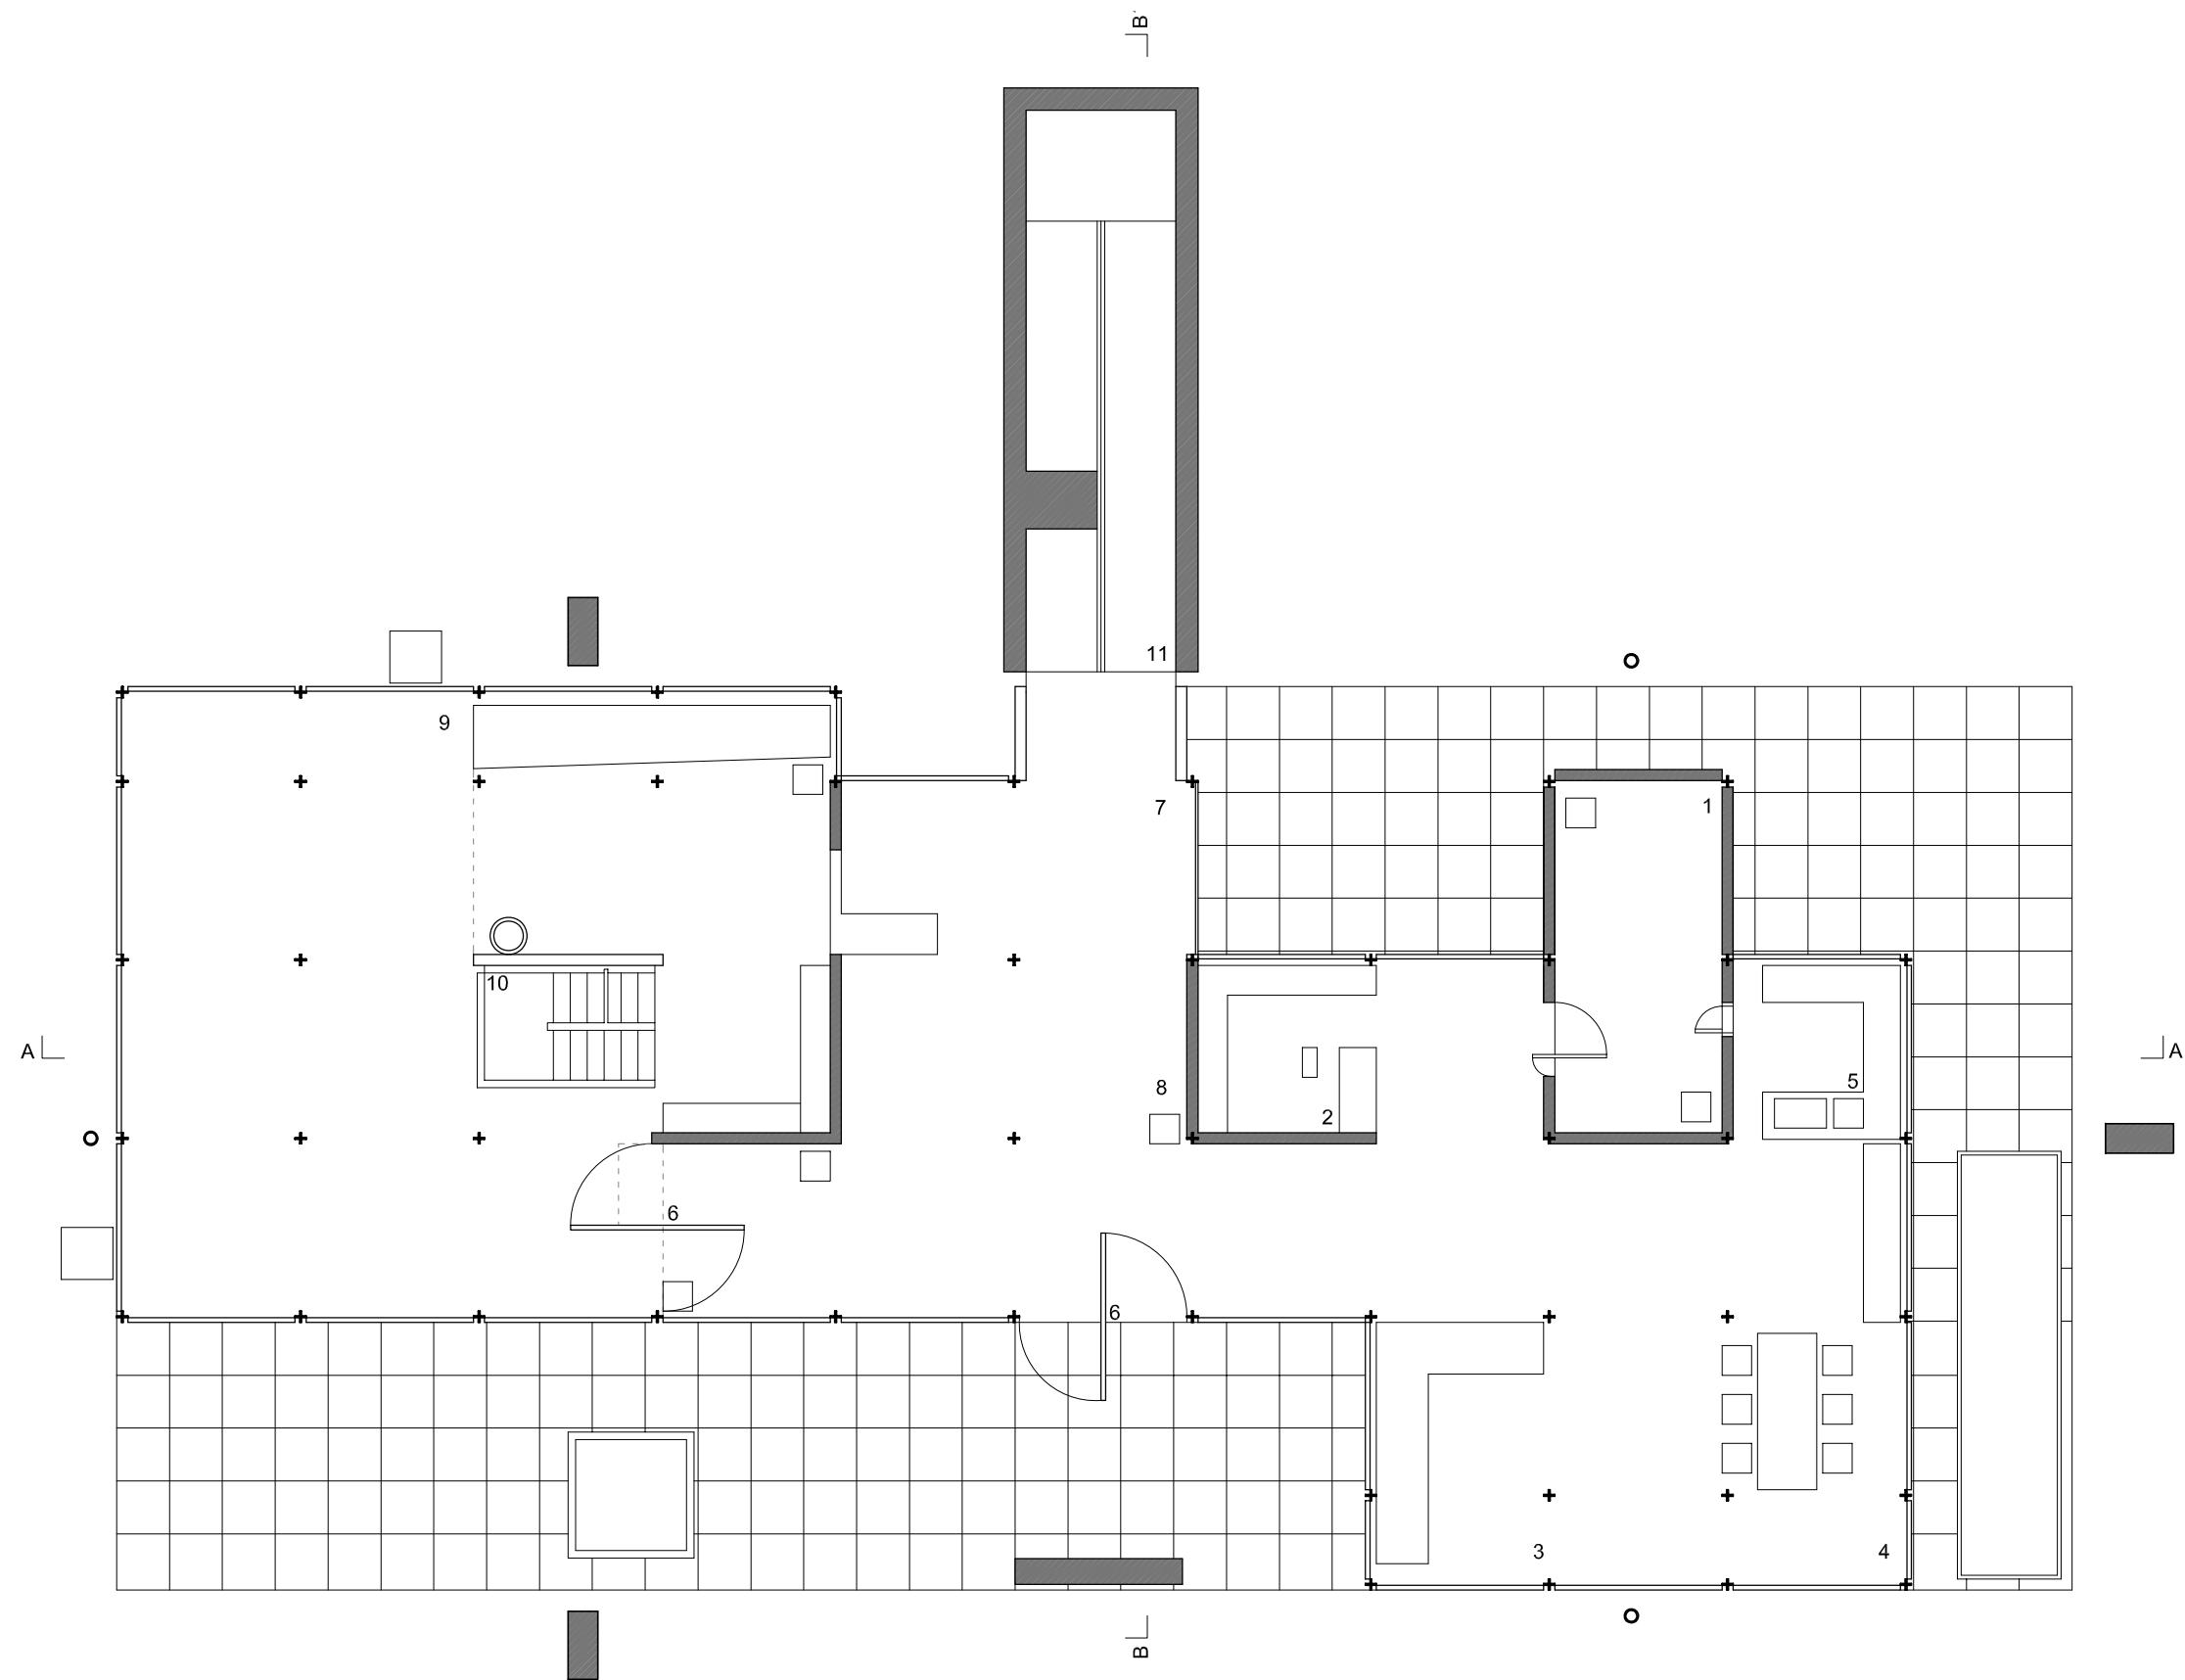

Planta Baixa

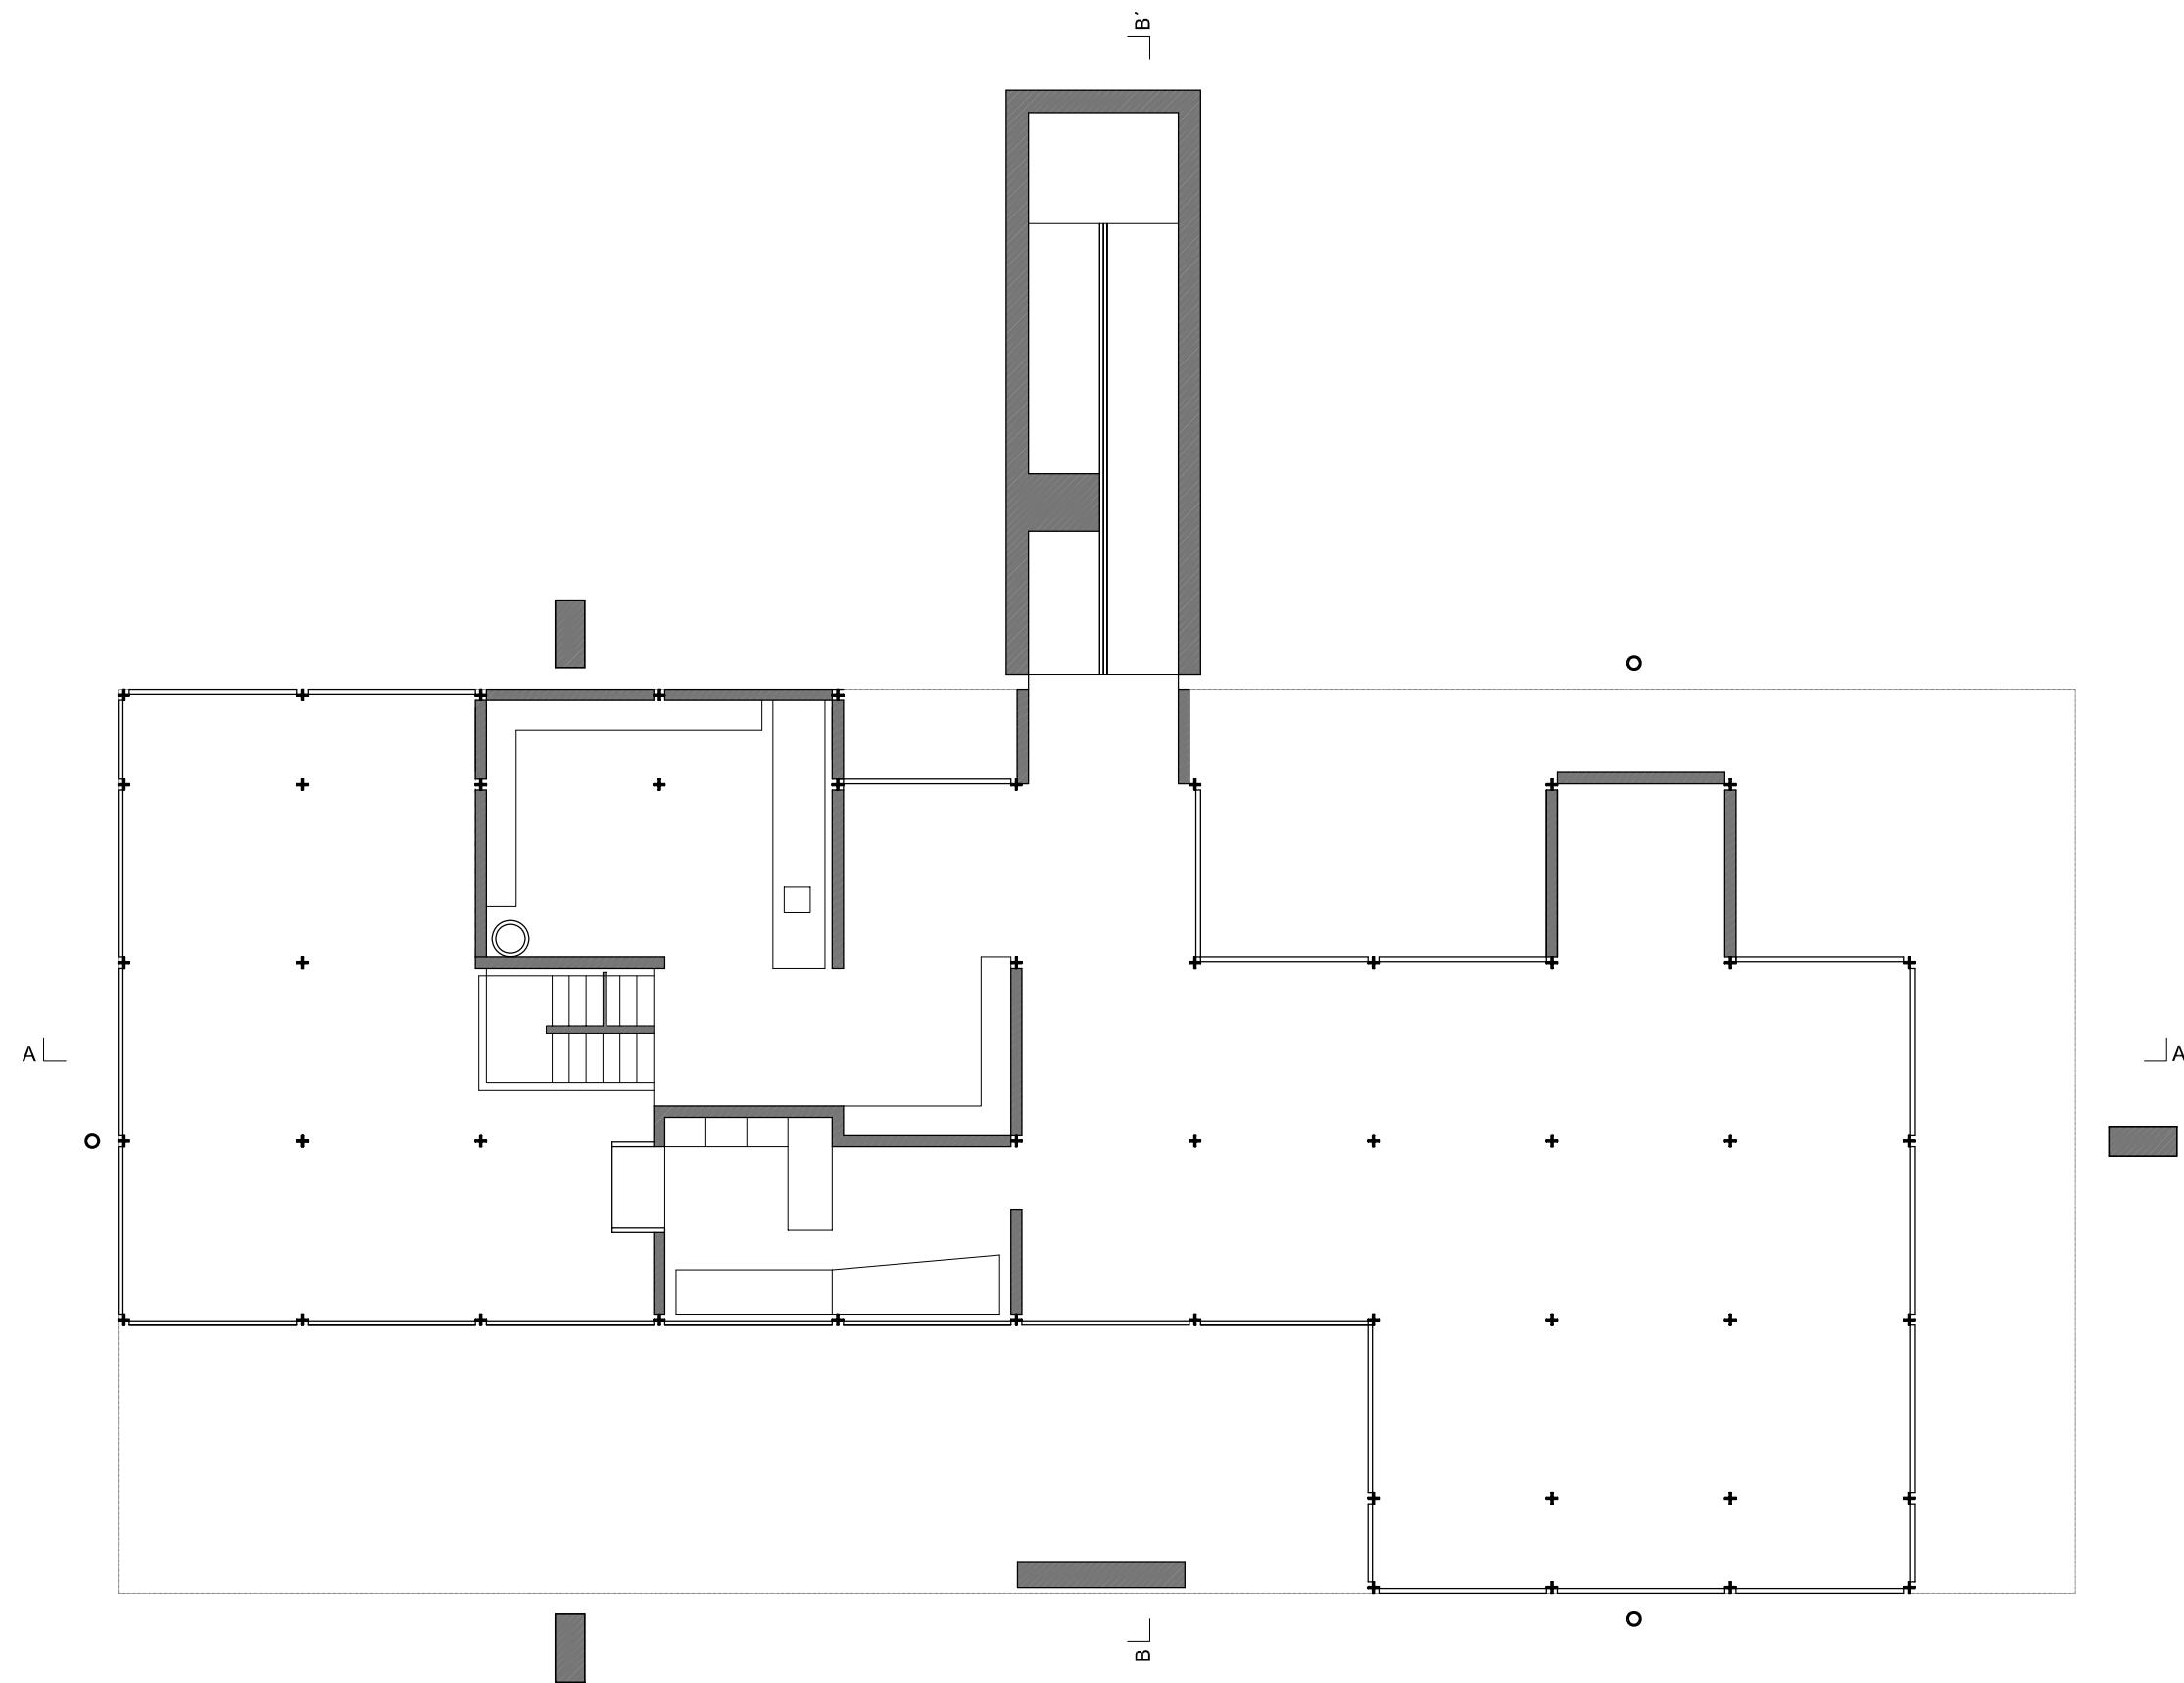


Planta Primera

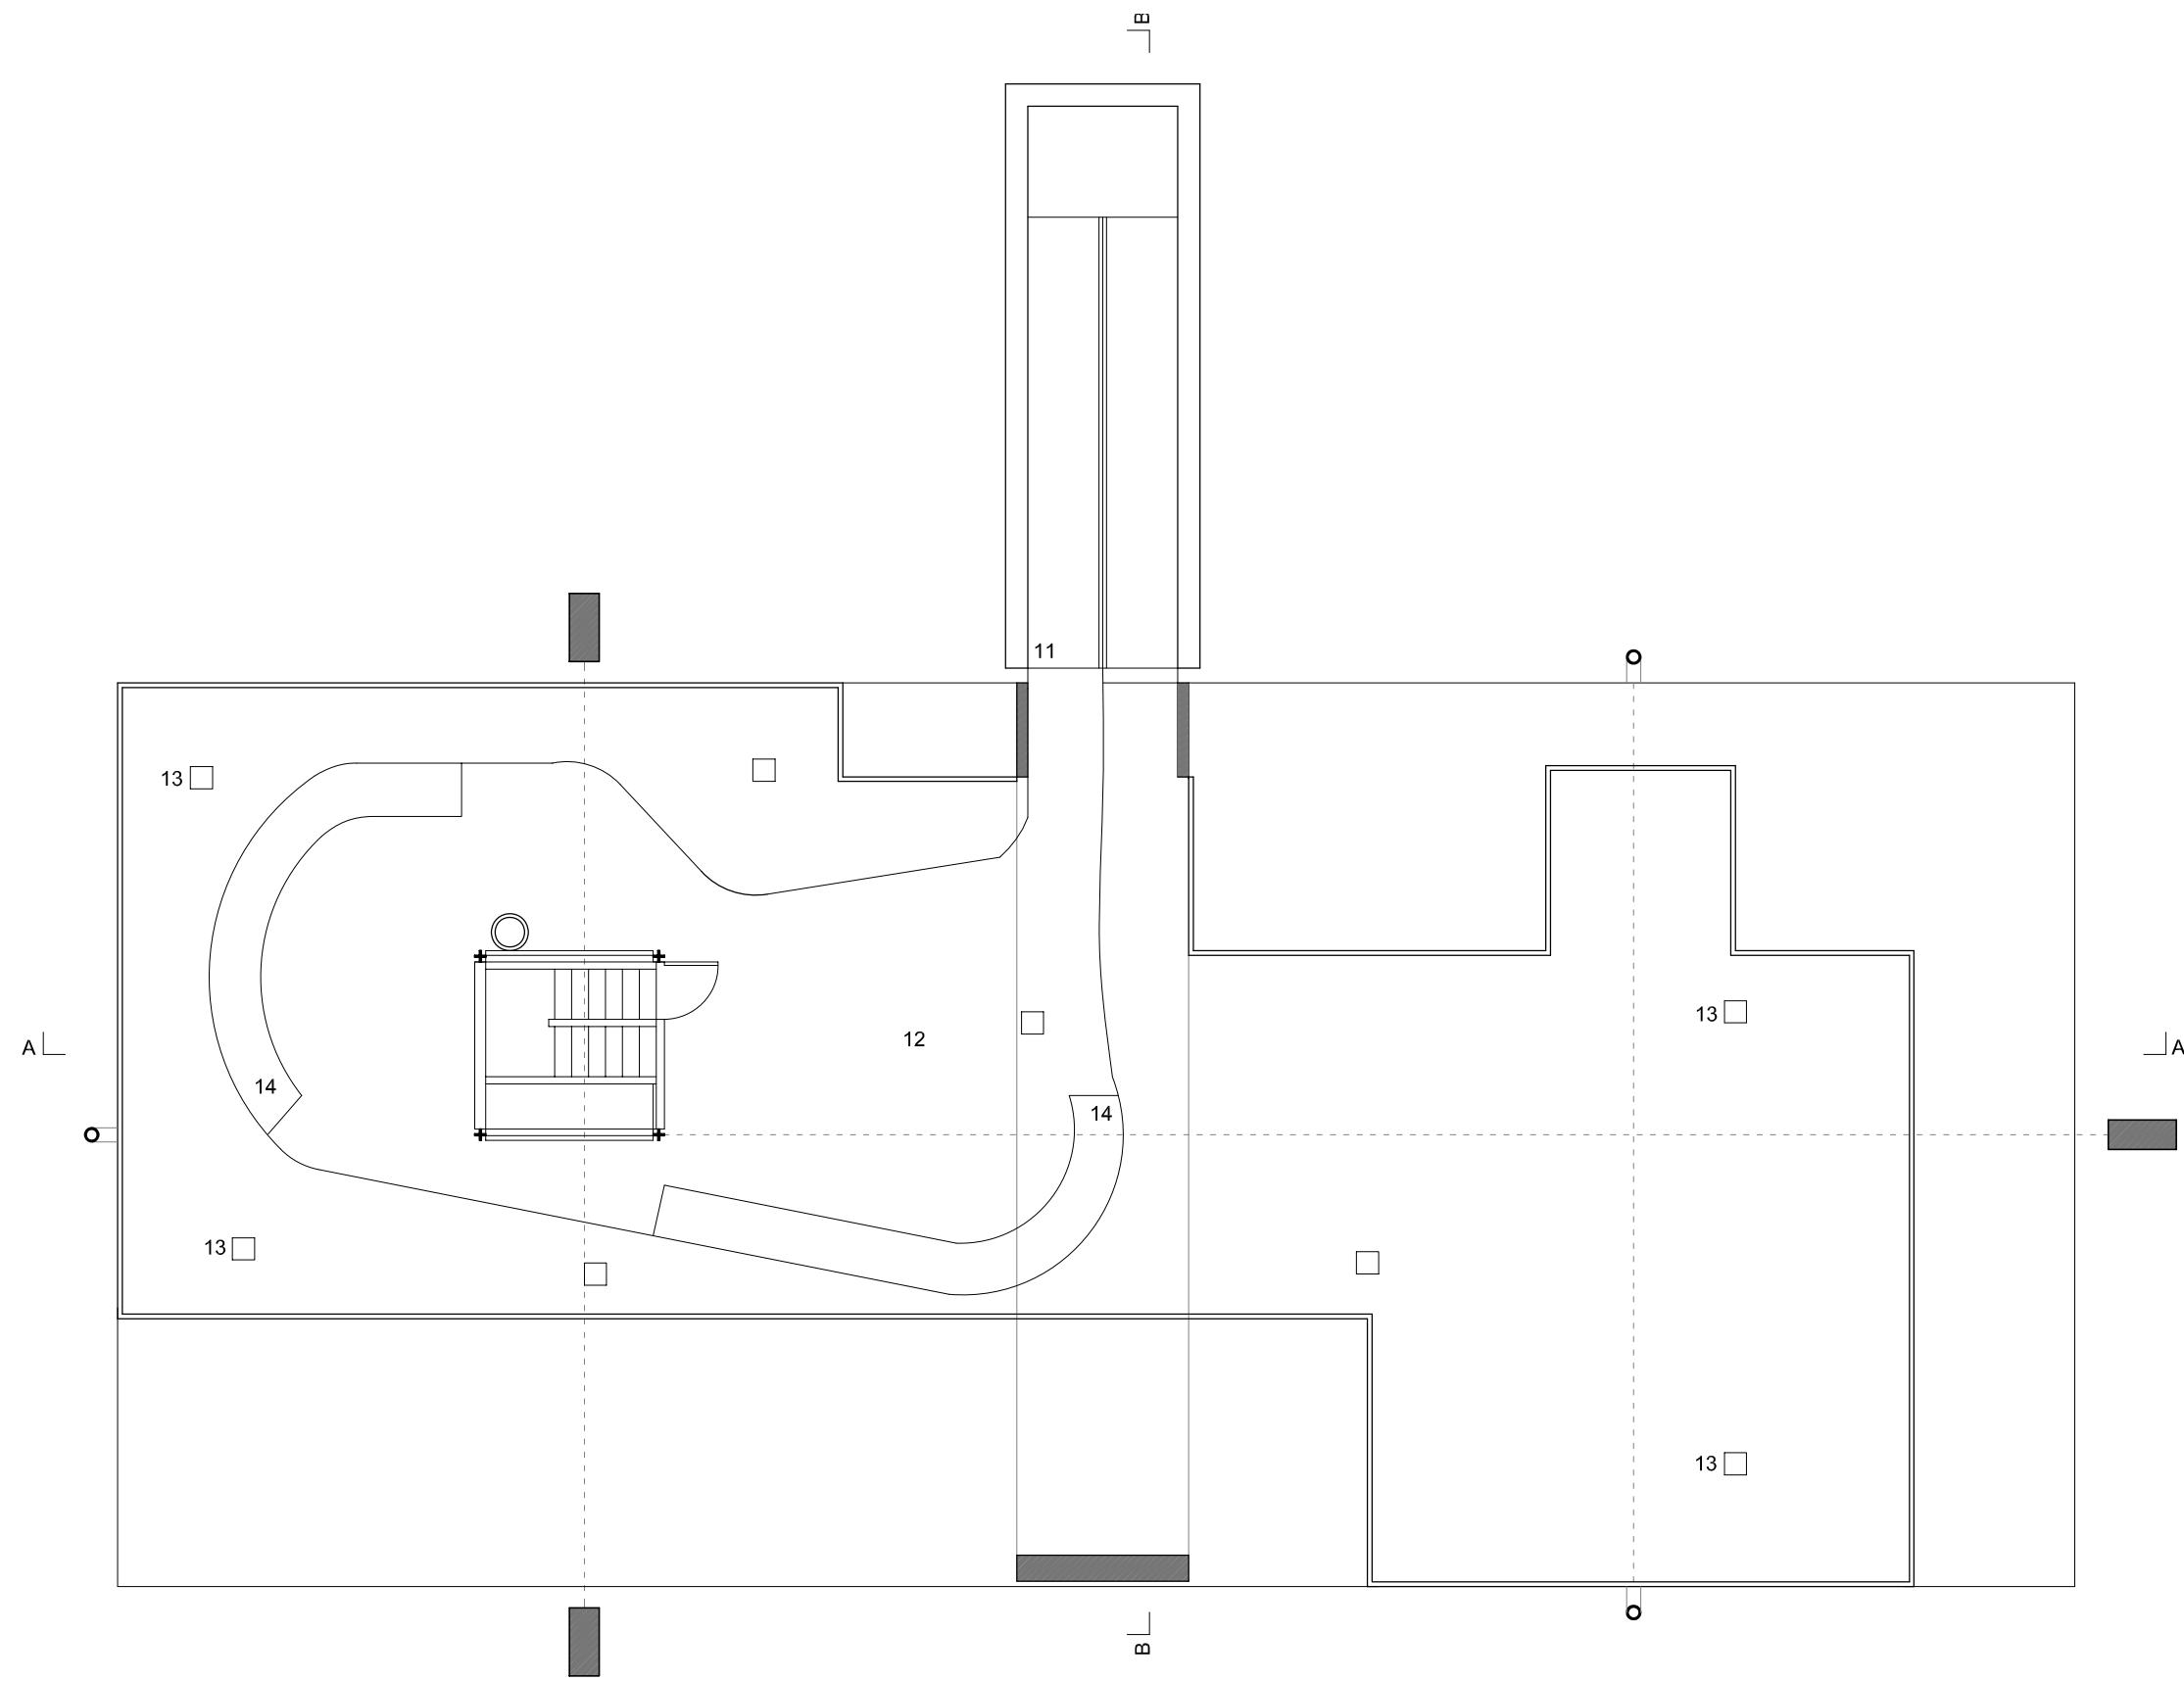


Planta Terrassa



Alçat longitudinal

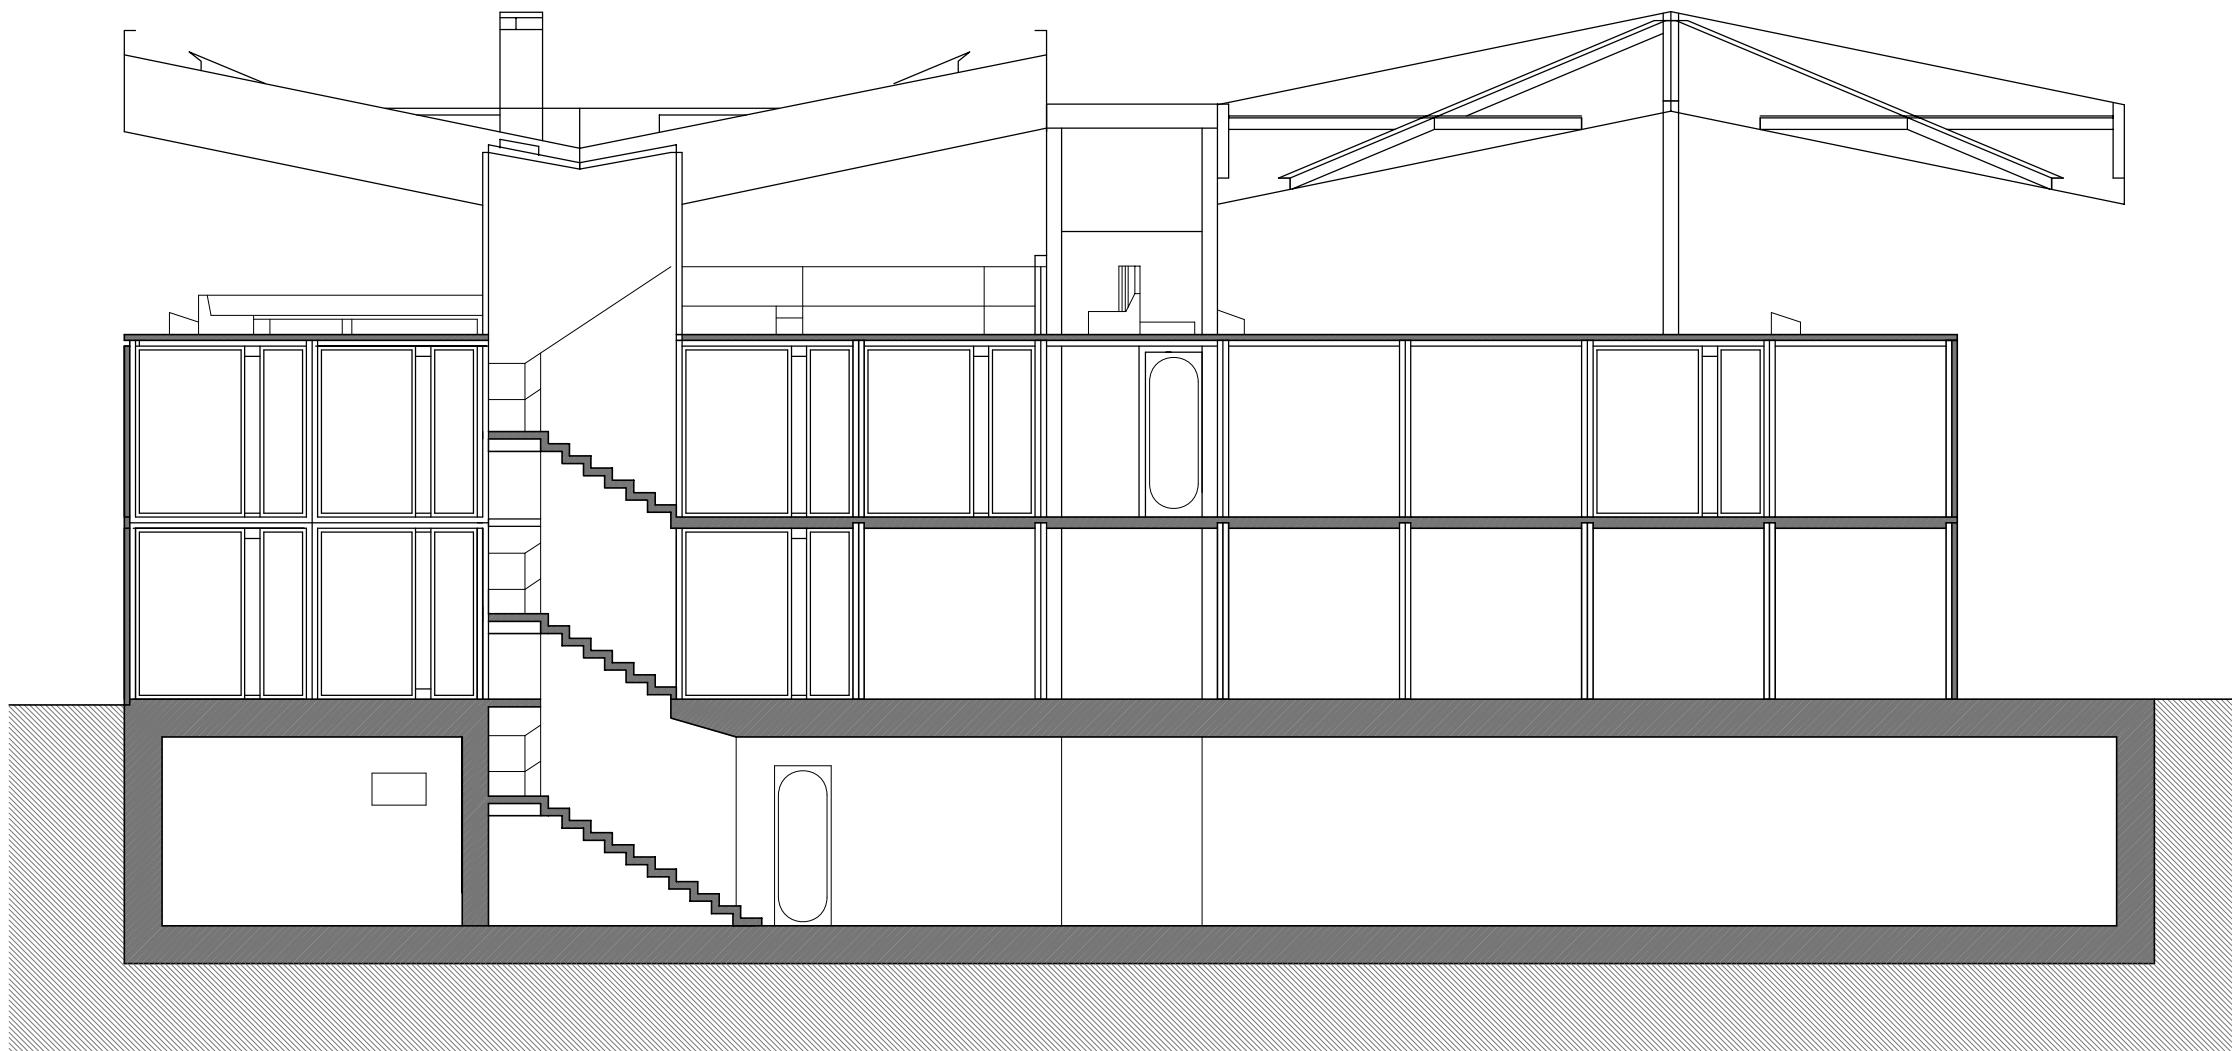

Secció A-A'

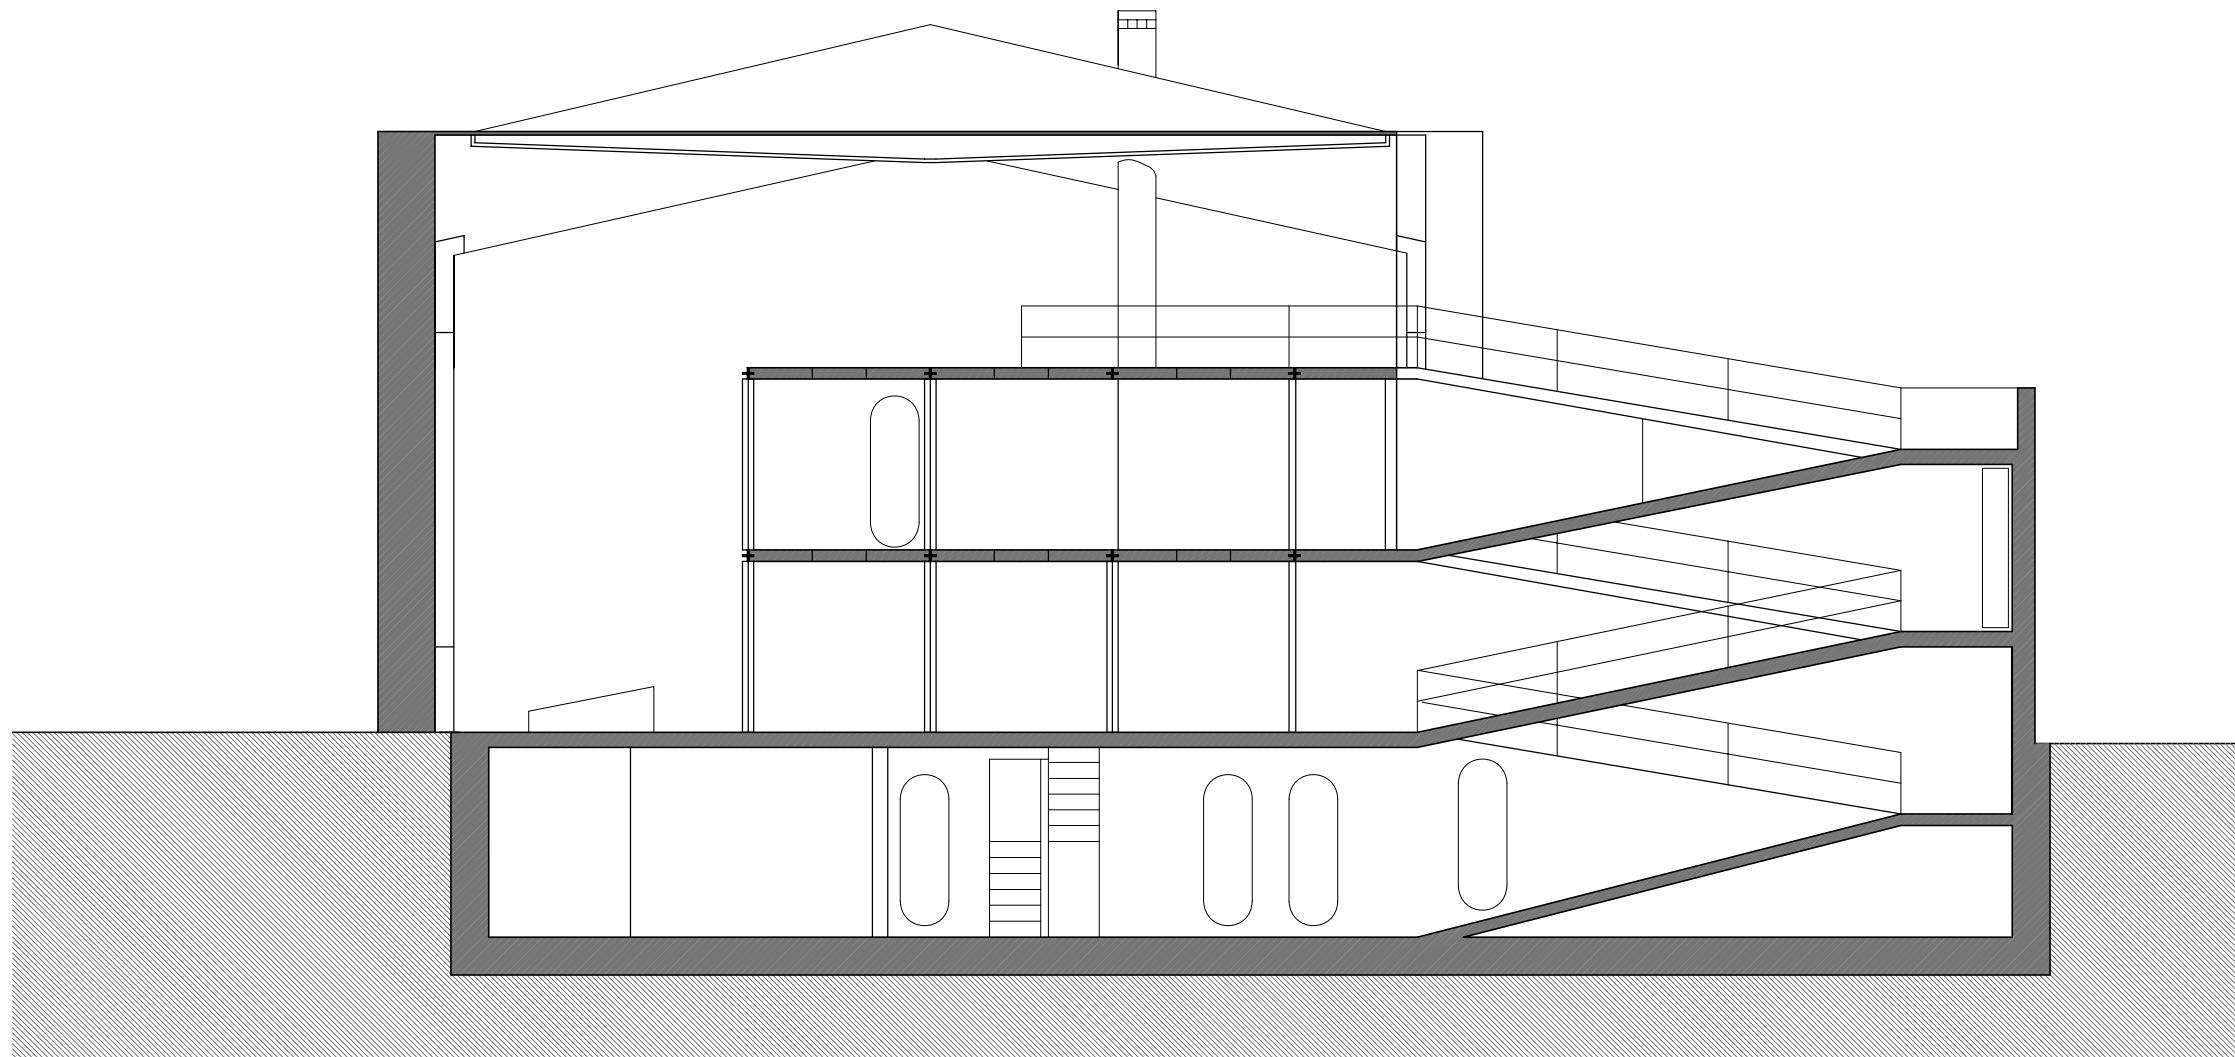

Secció B-B'