




Planta Baixa


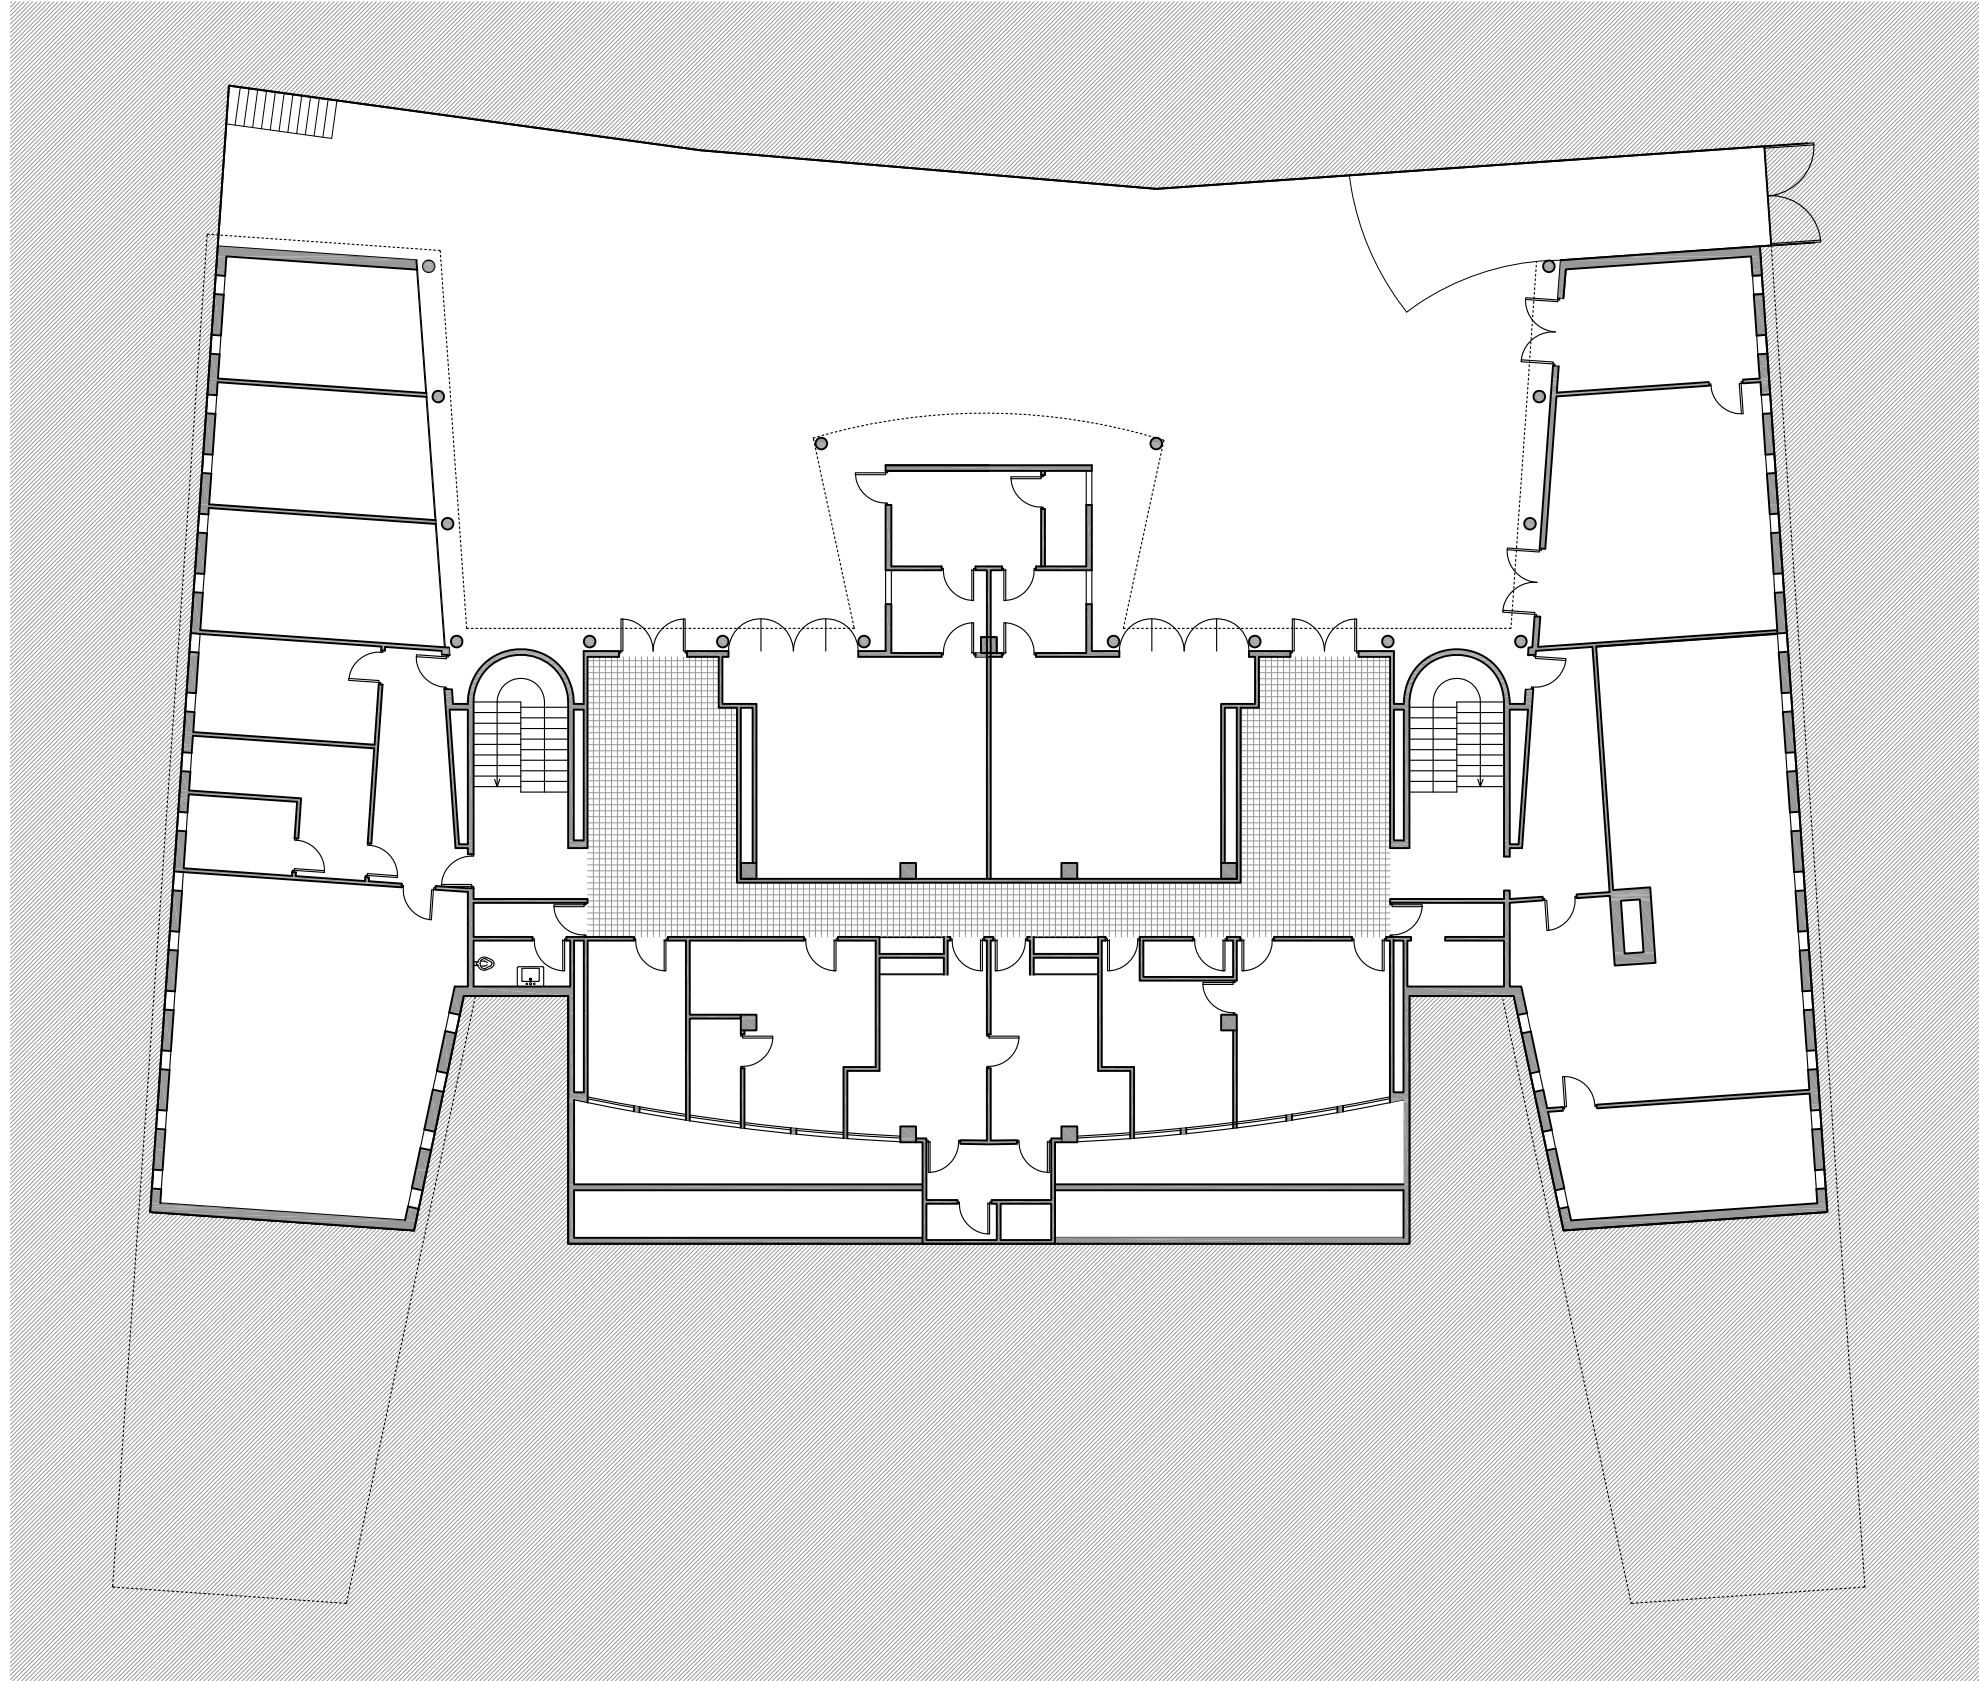


Planta soterrani

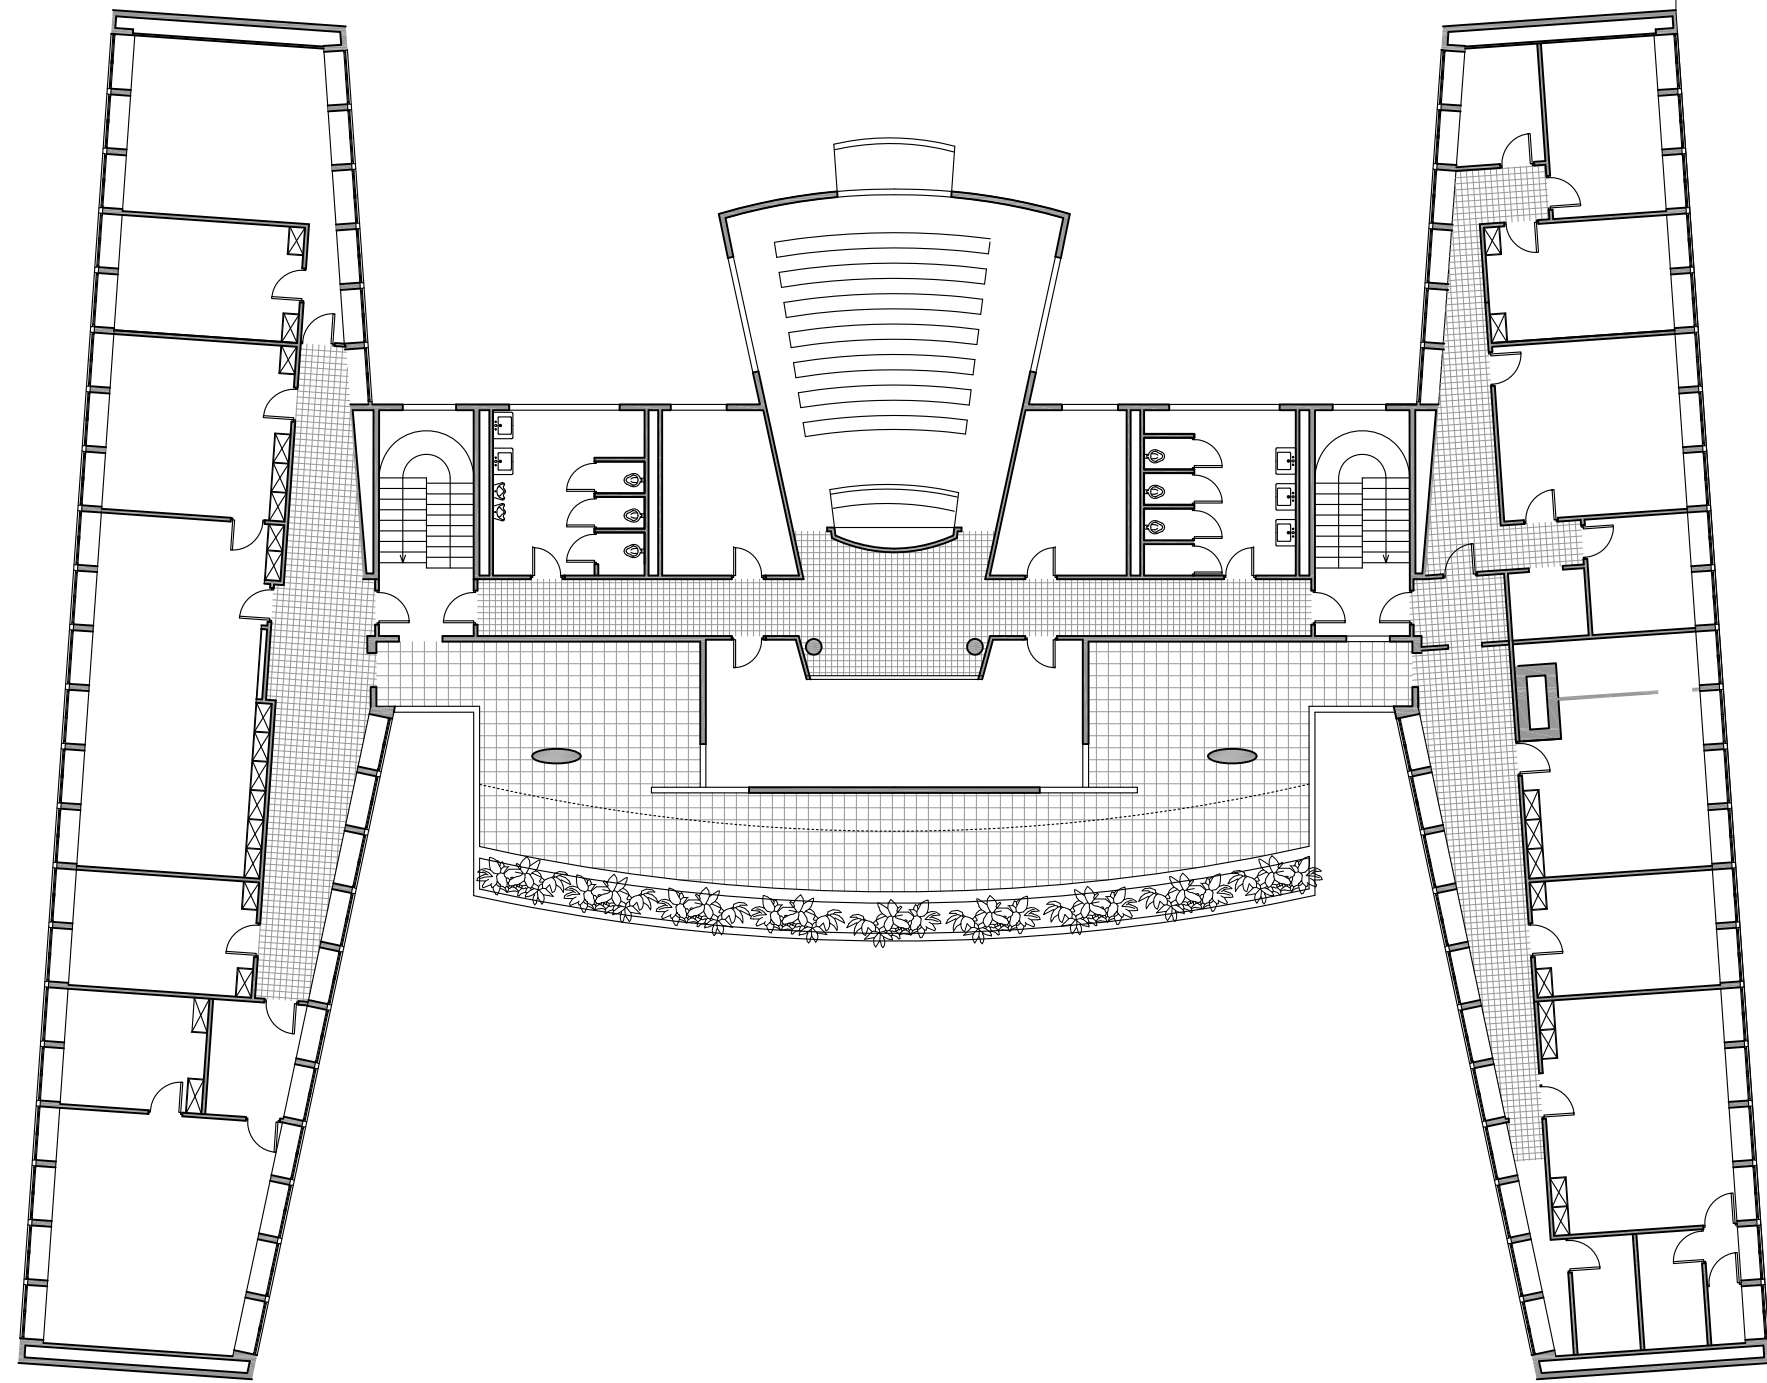


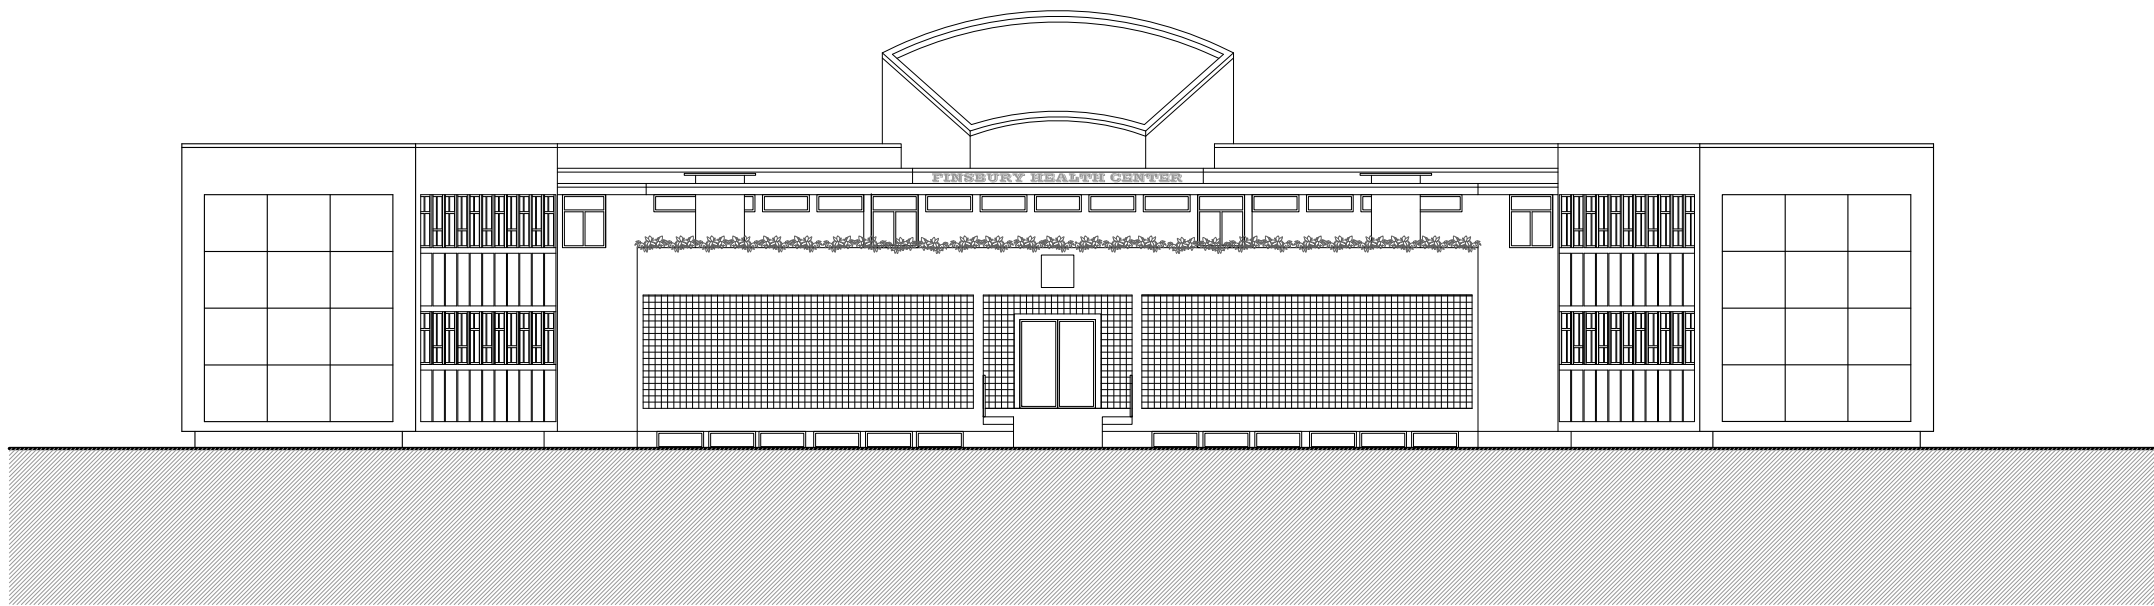



Alçat sudoest

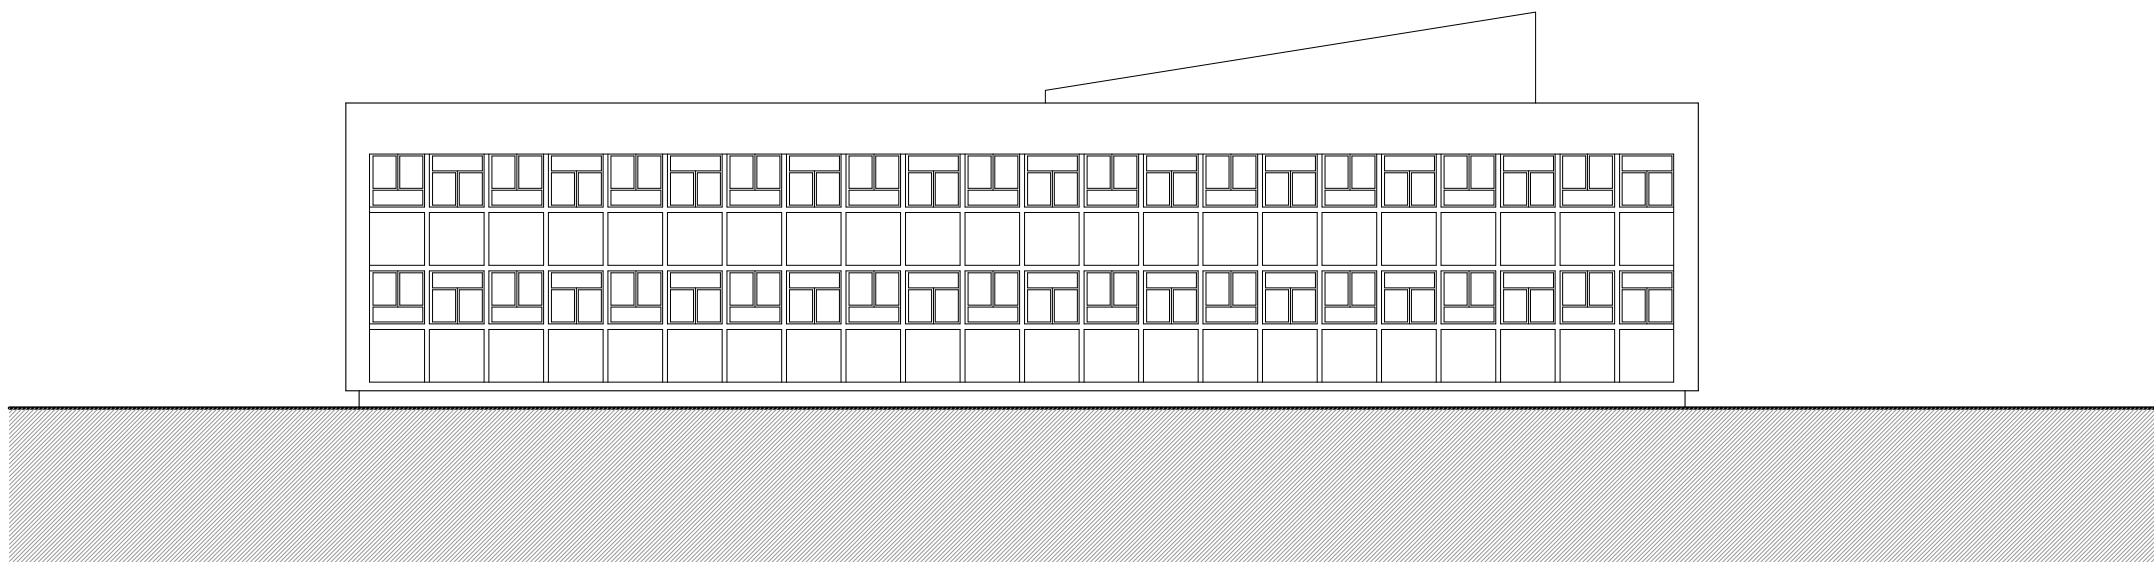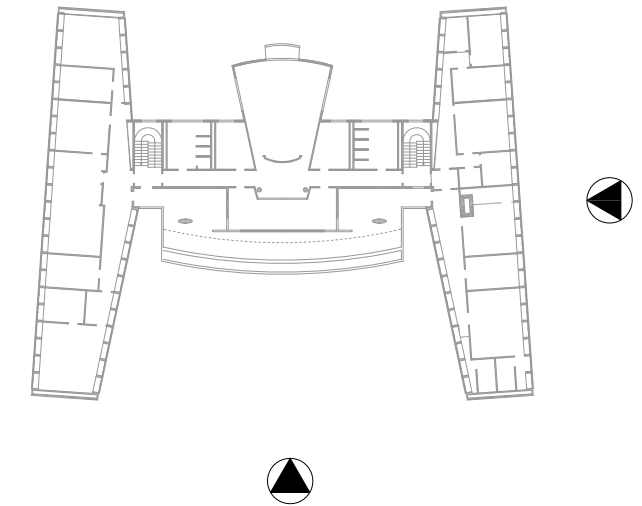

Alçat sudest

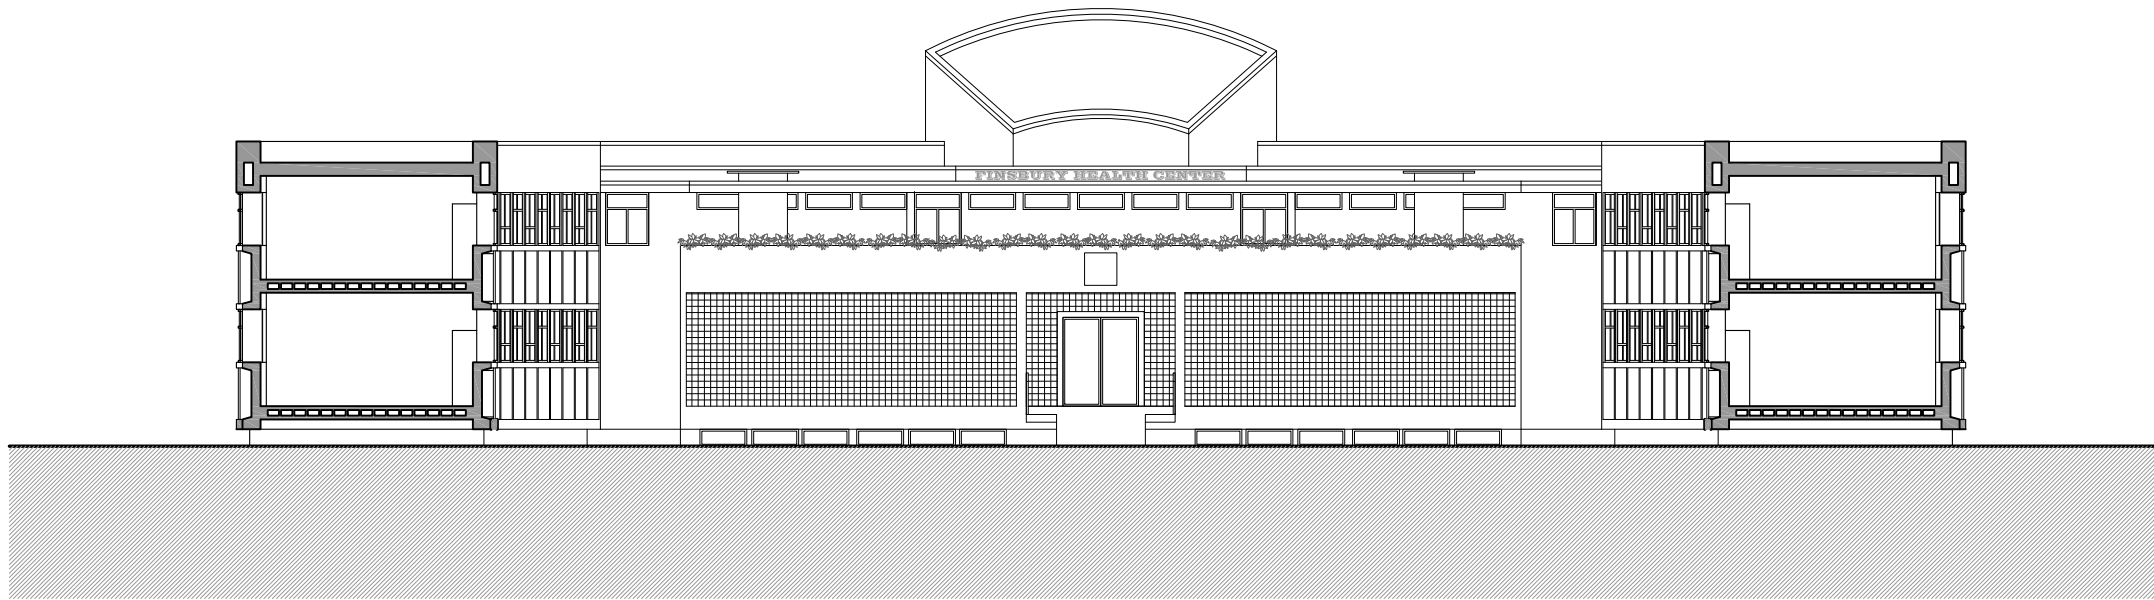

Secció

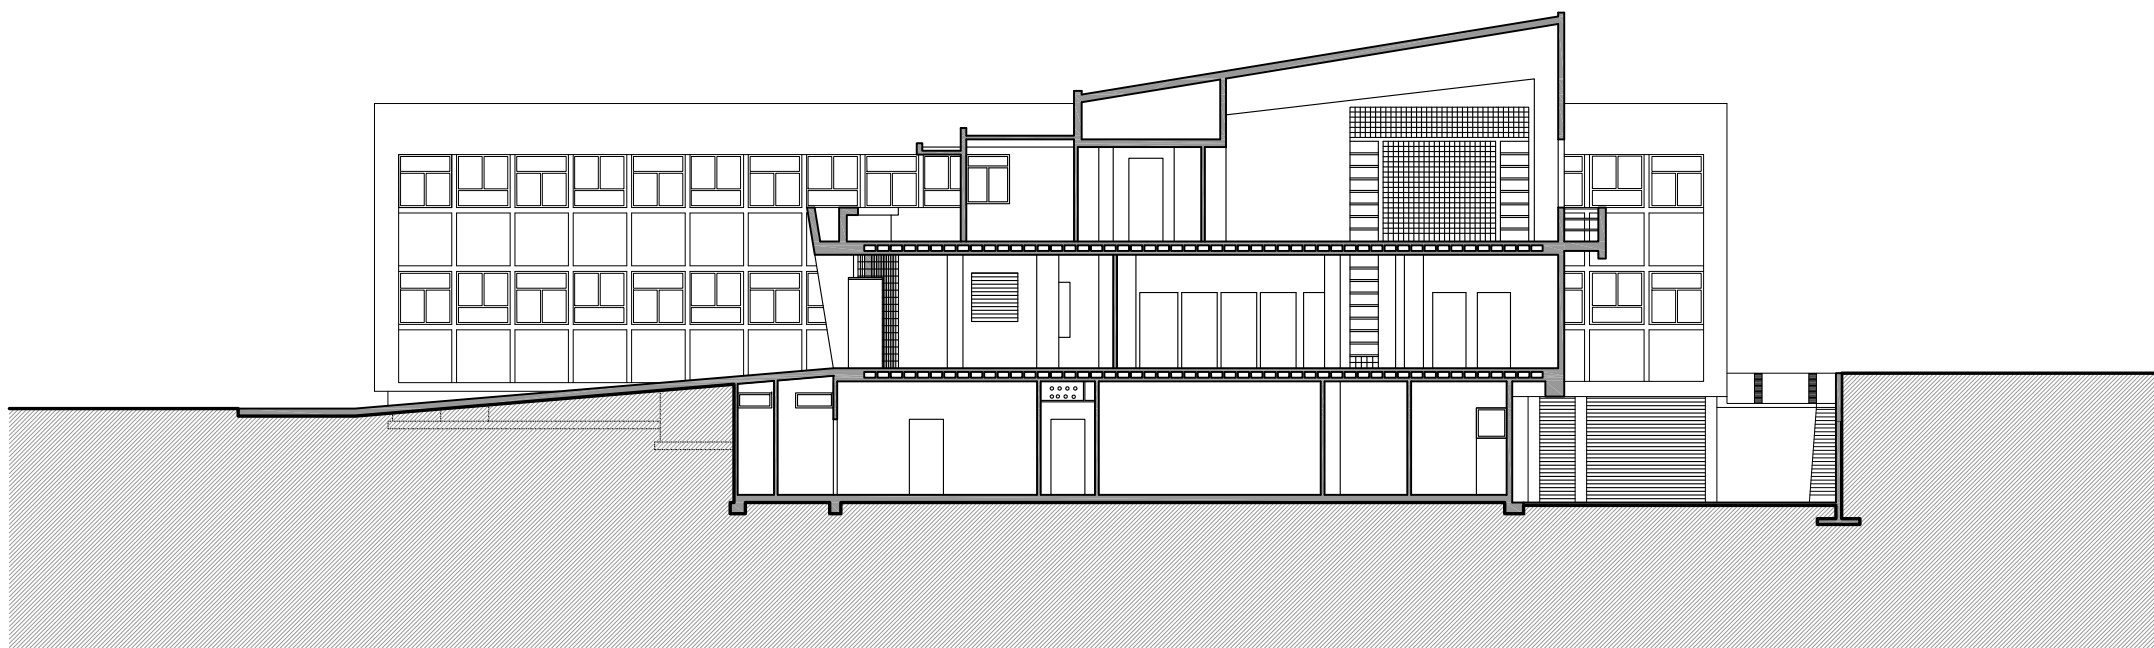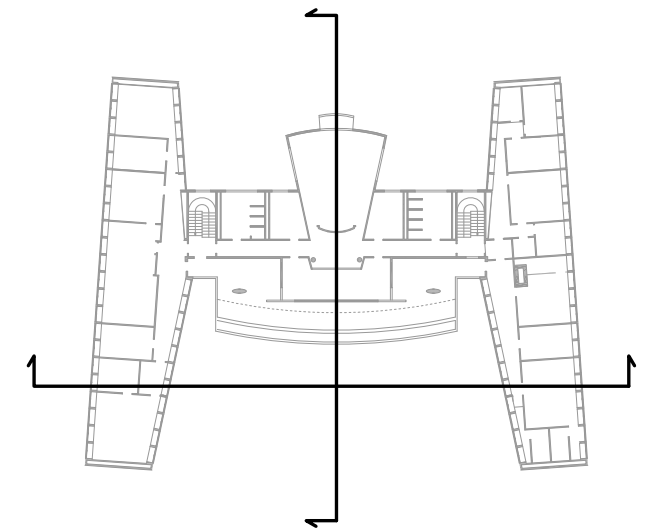

Secció