




Planta primera

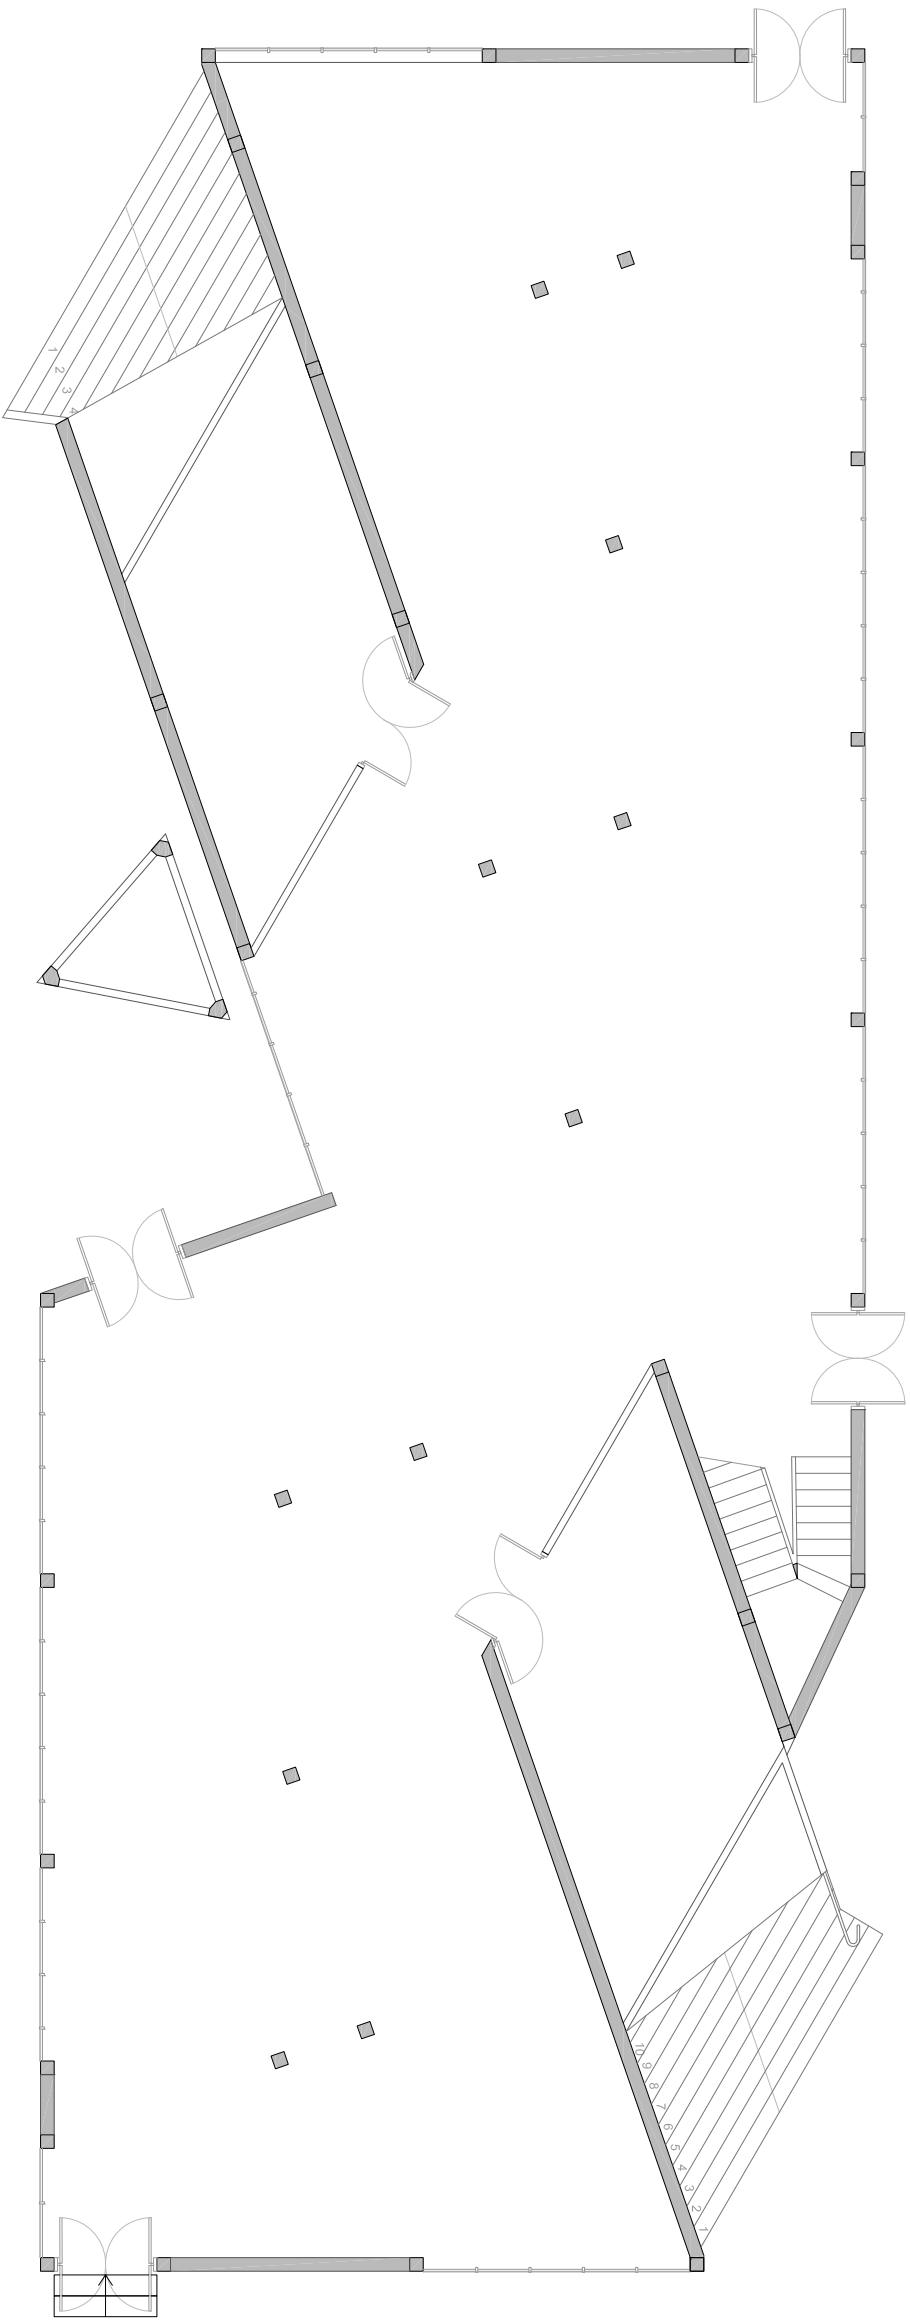


Planta baixa

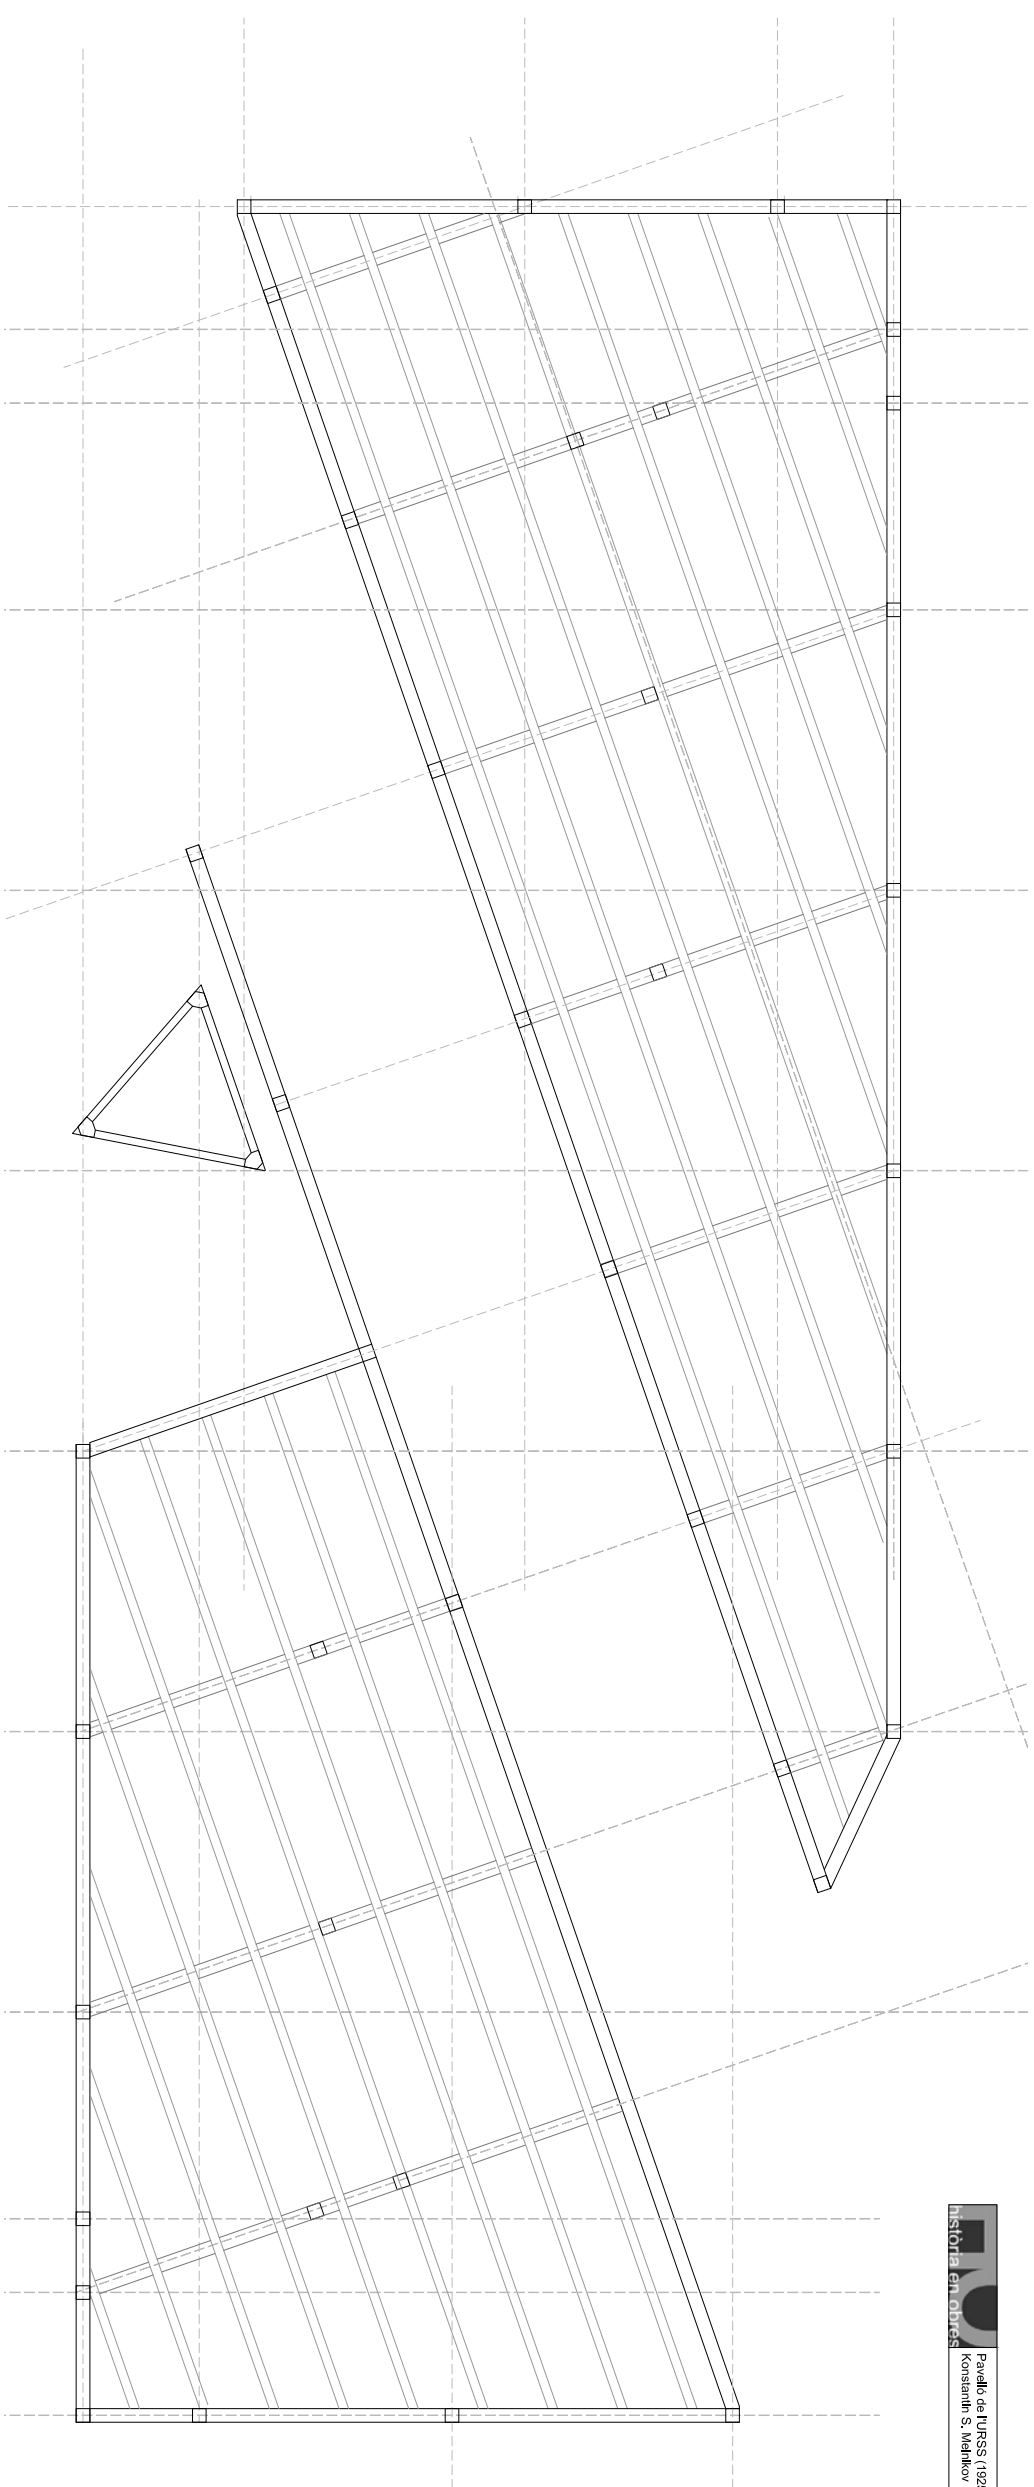


Planta primera d'estructura

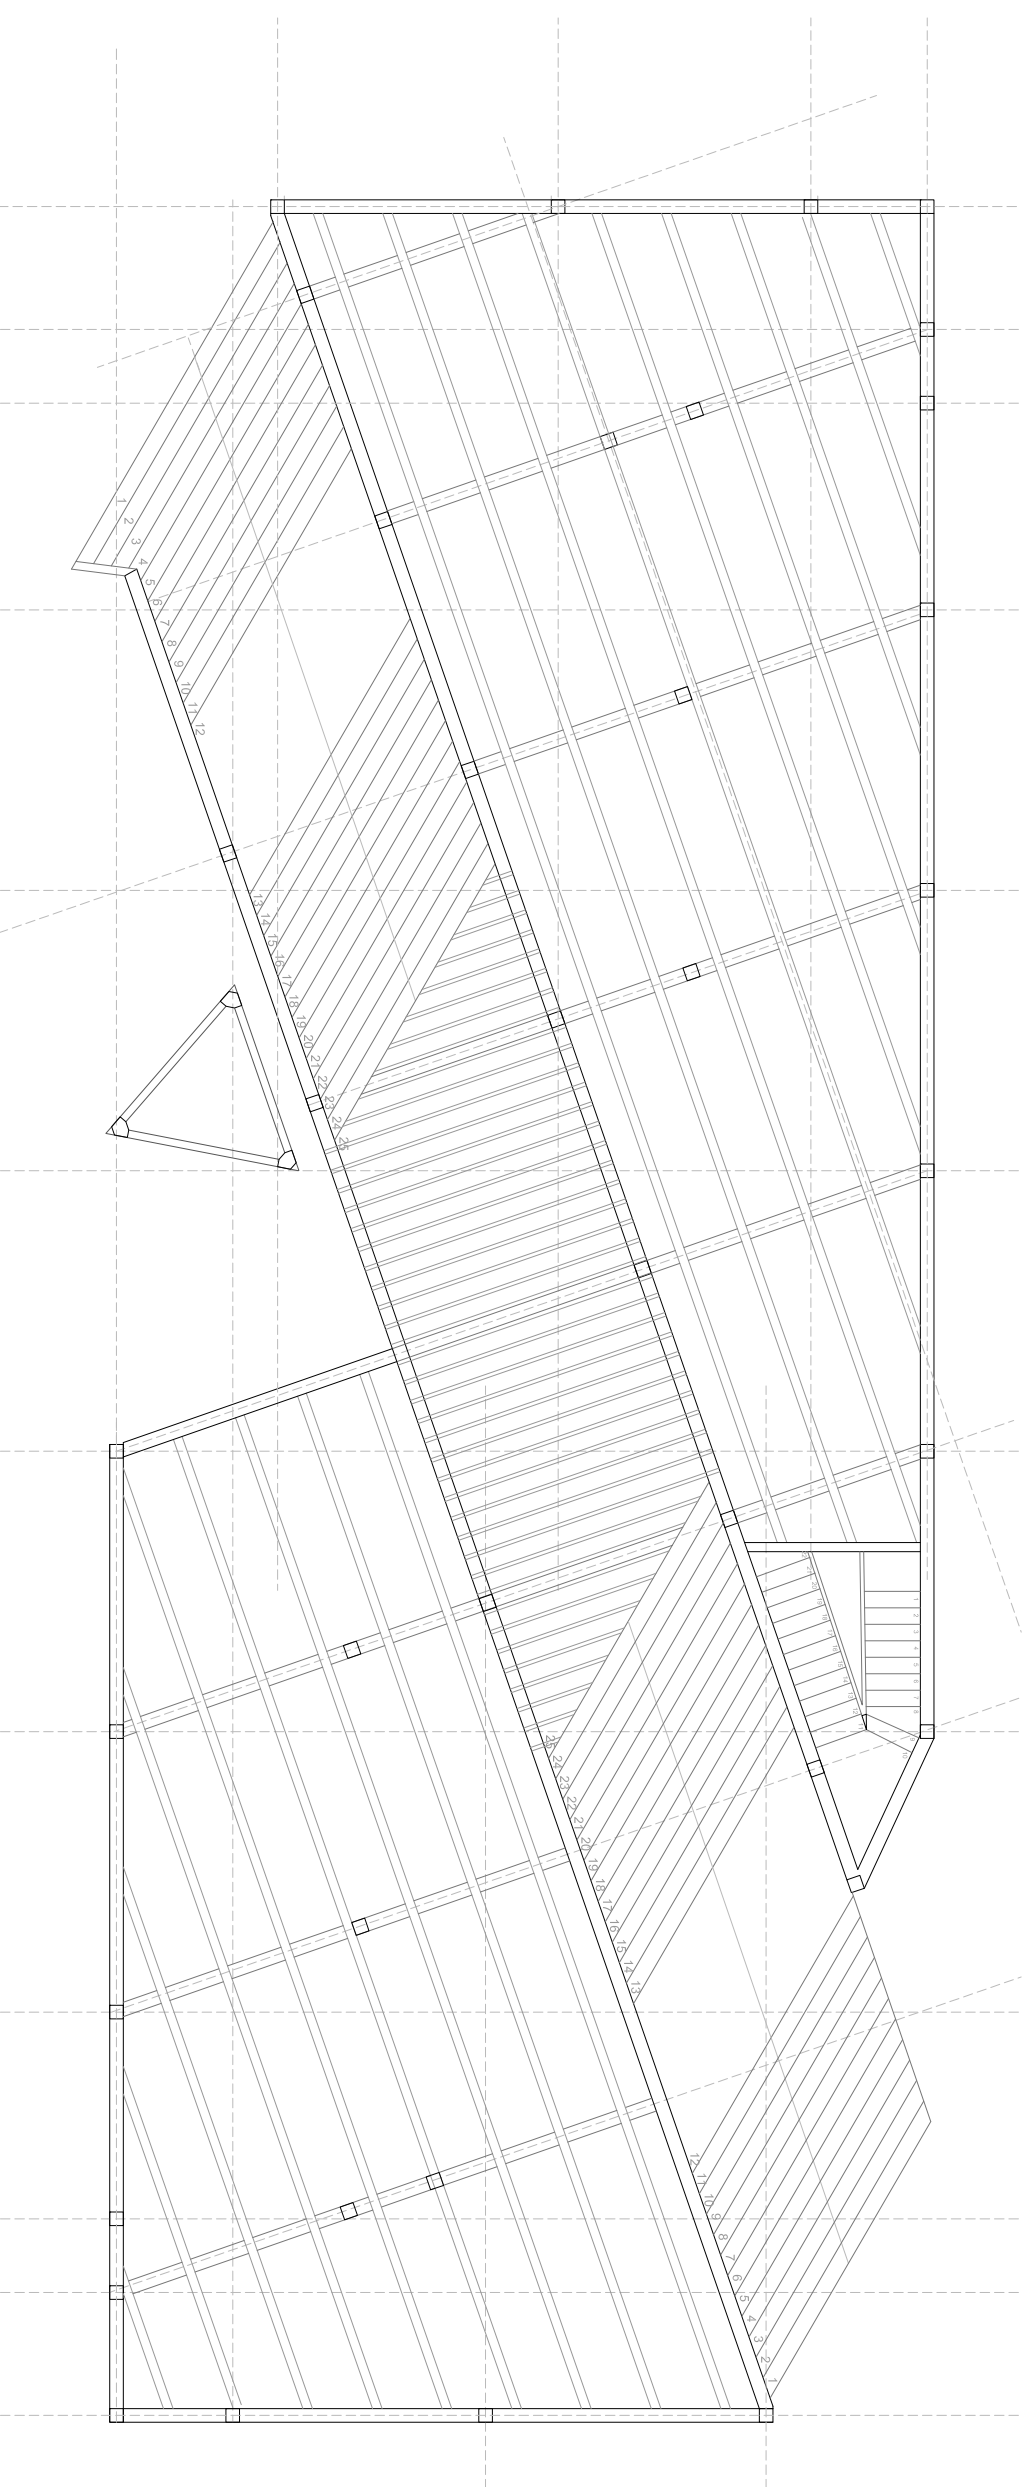



Planta baixa d'estructura

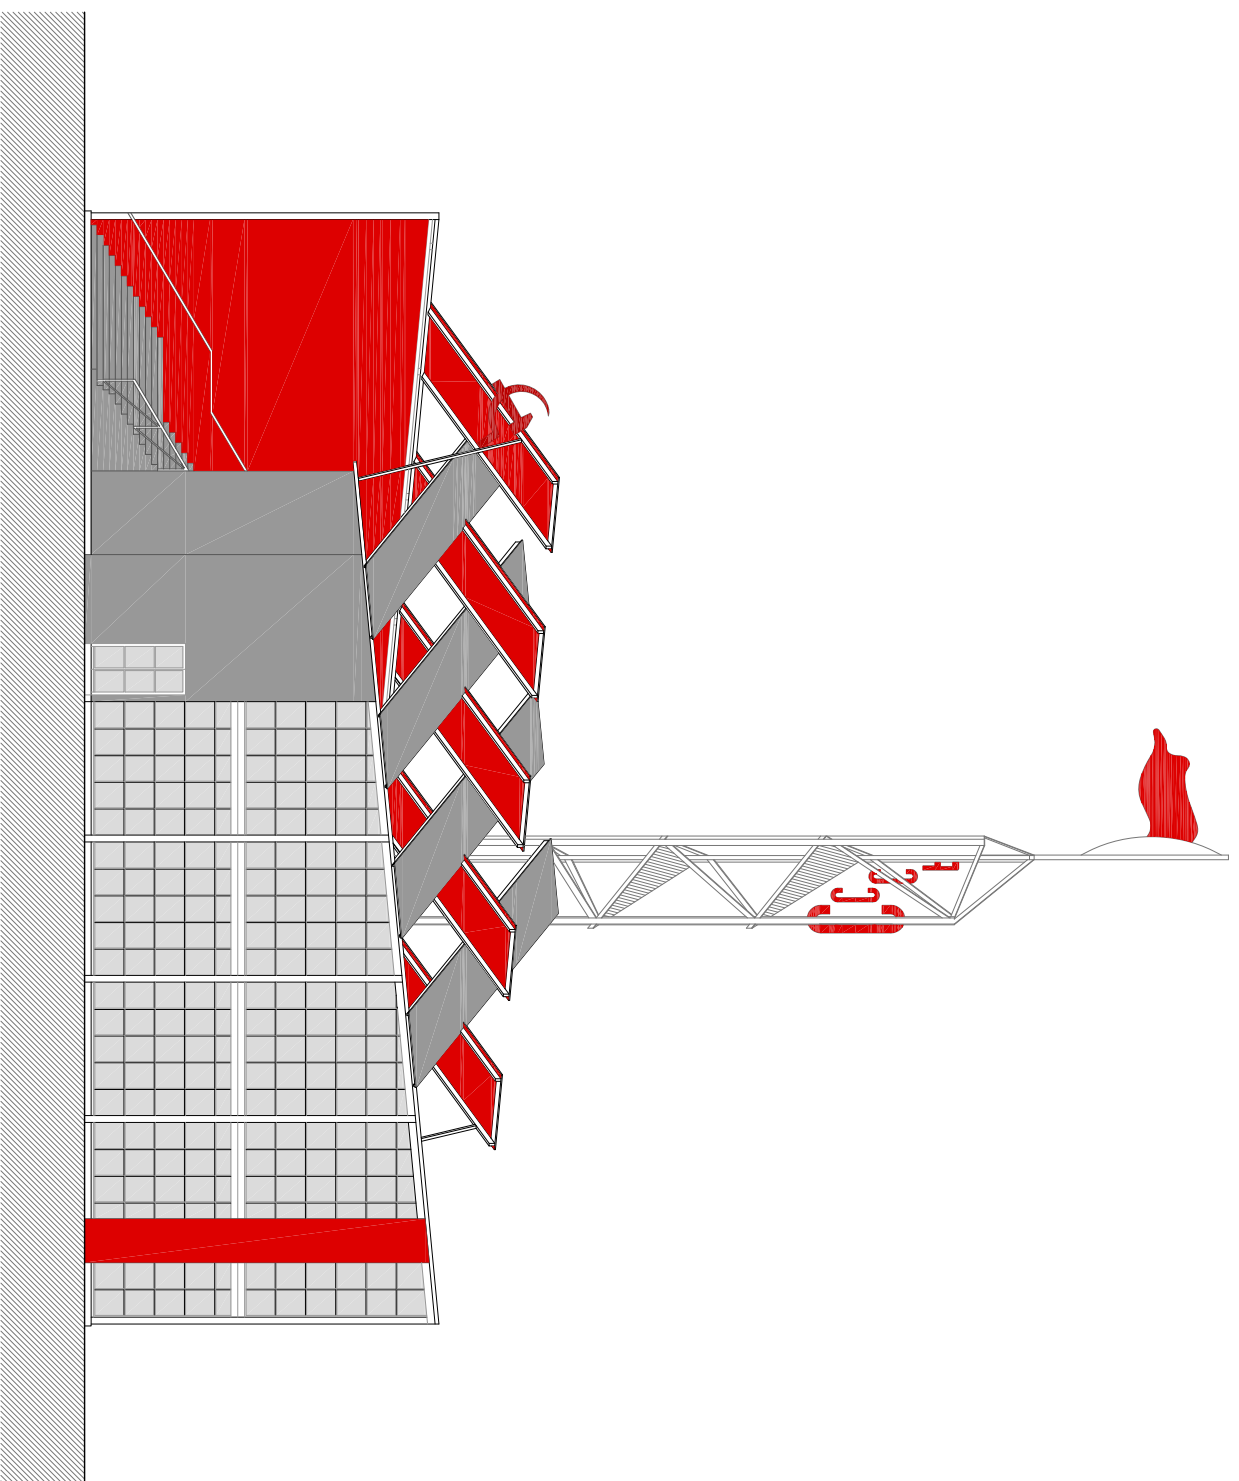


Alcat longitudinal 1

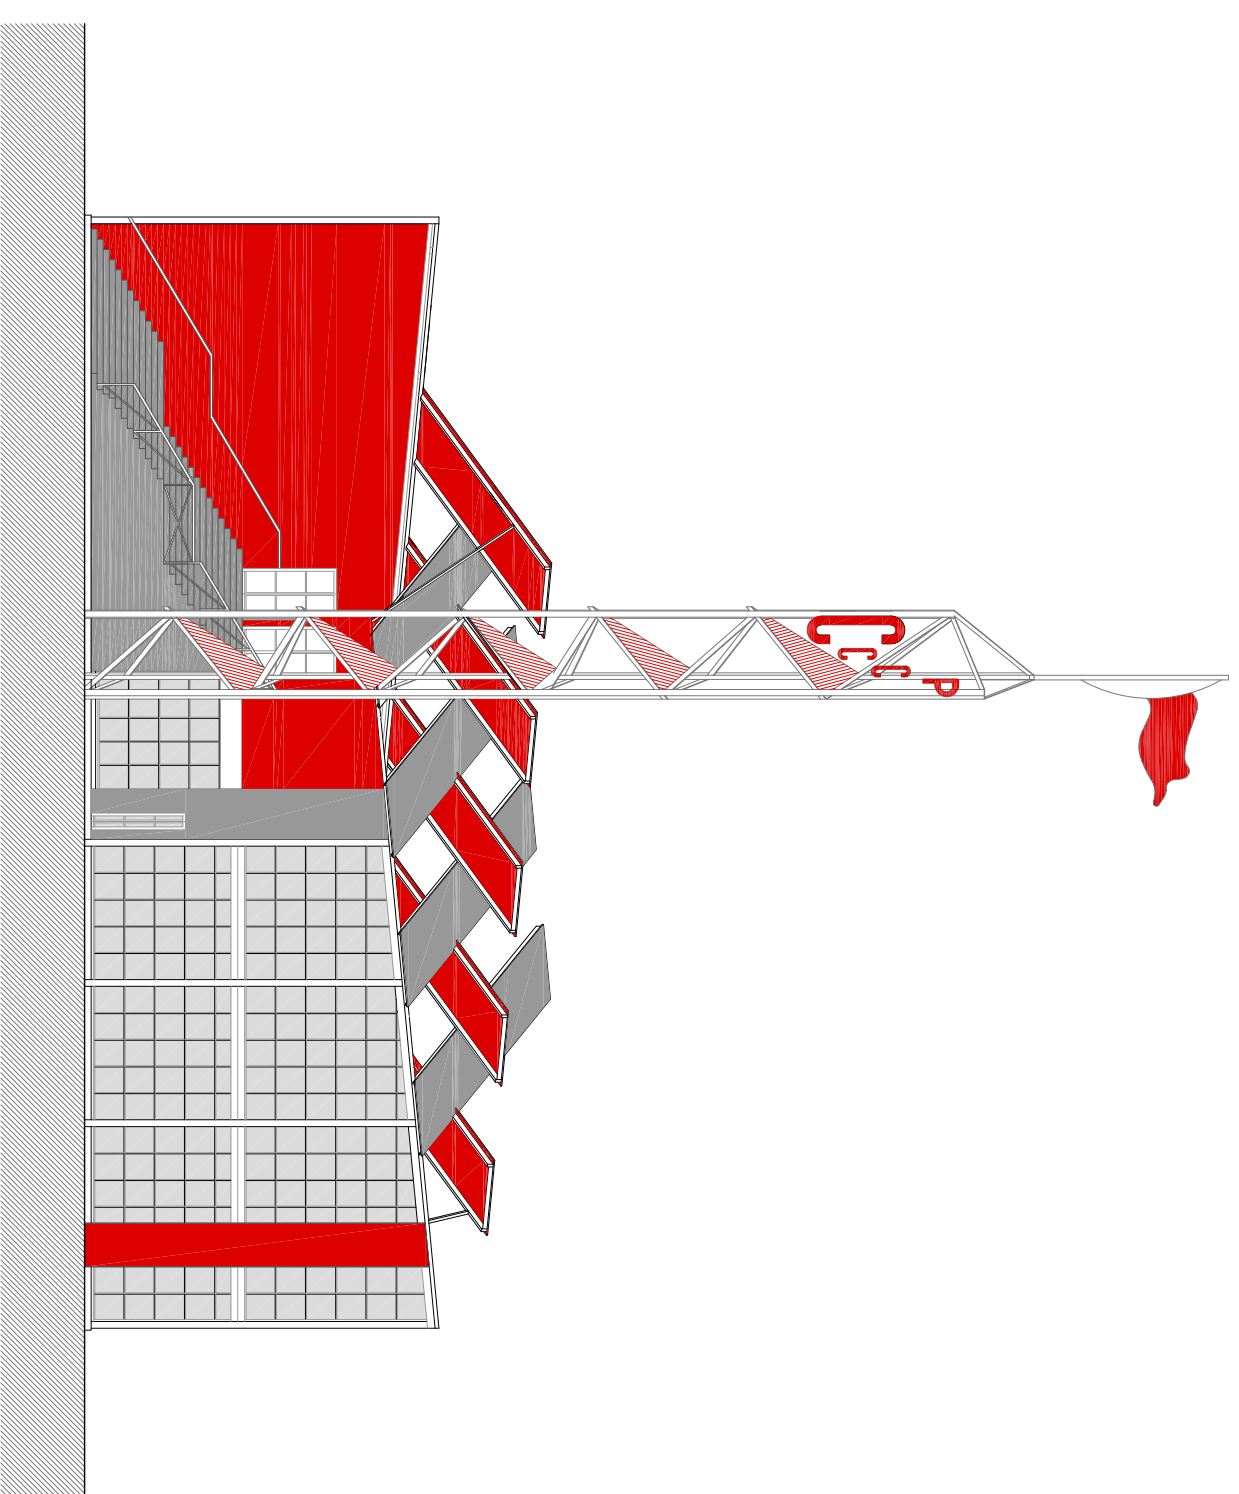


Alcat longitudinal 2

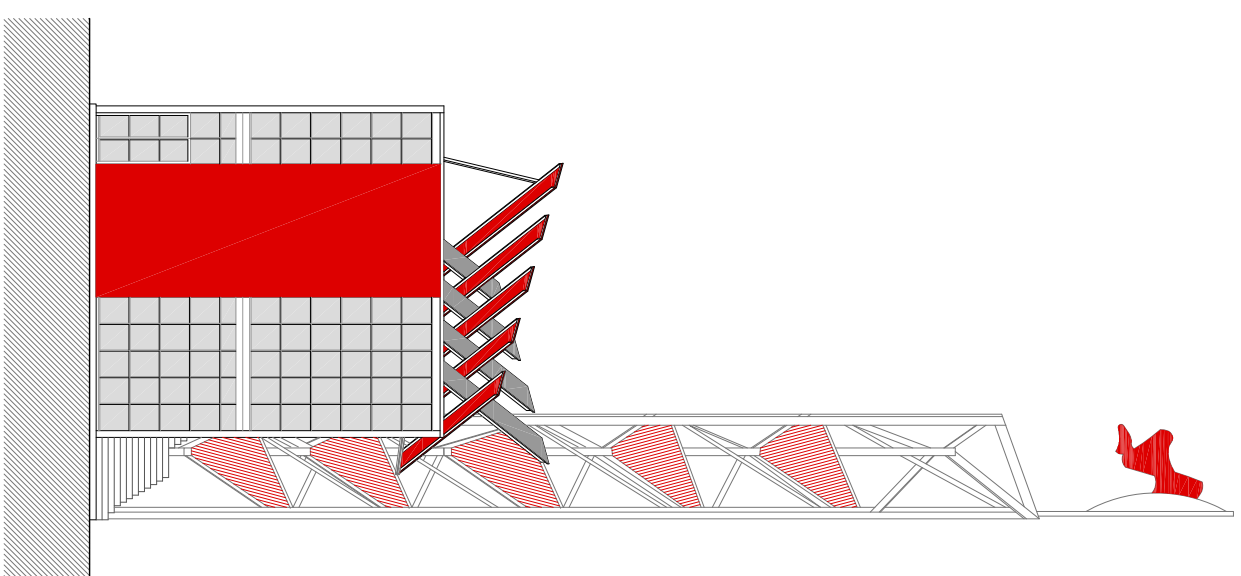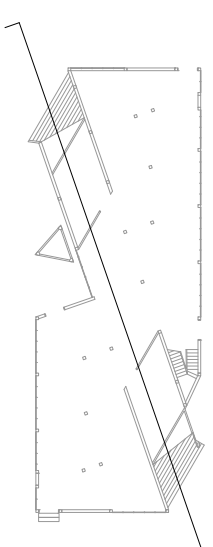

Alçat lateral 1

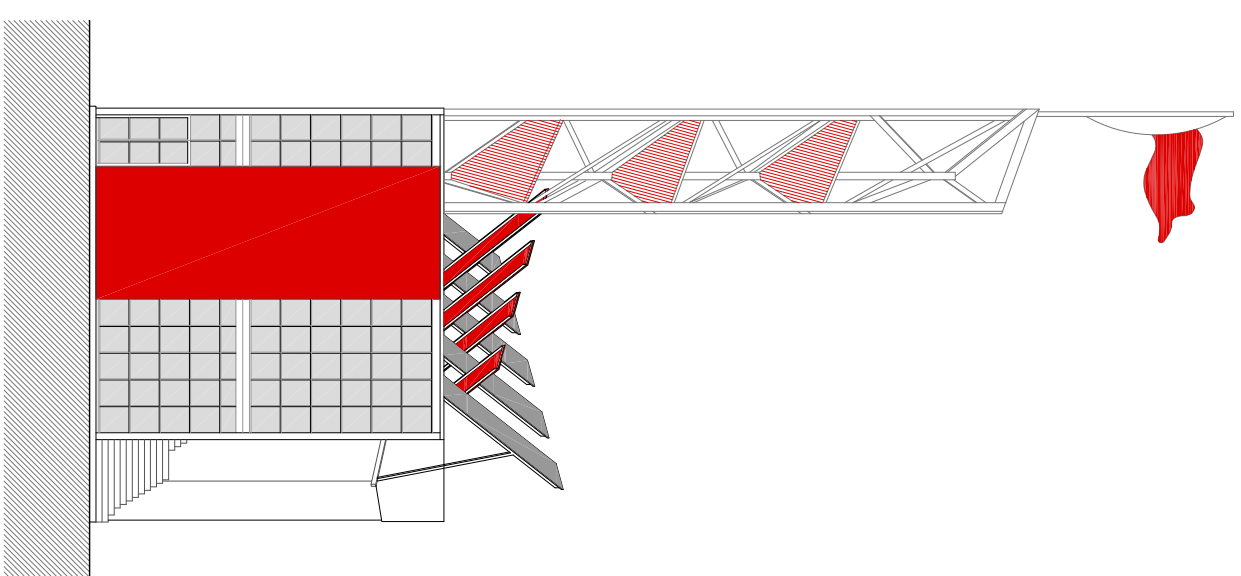

Alçat lateral 2

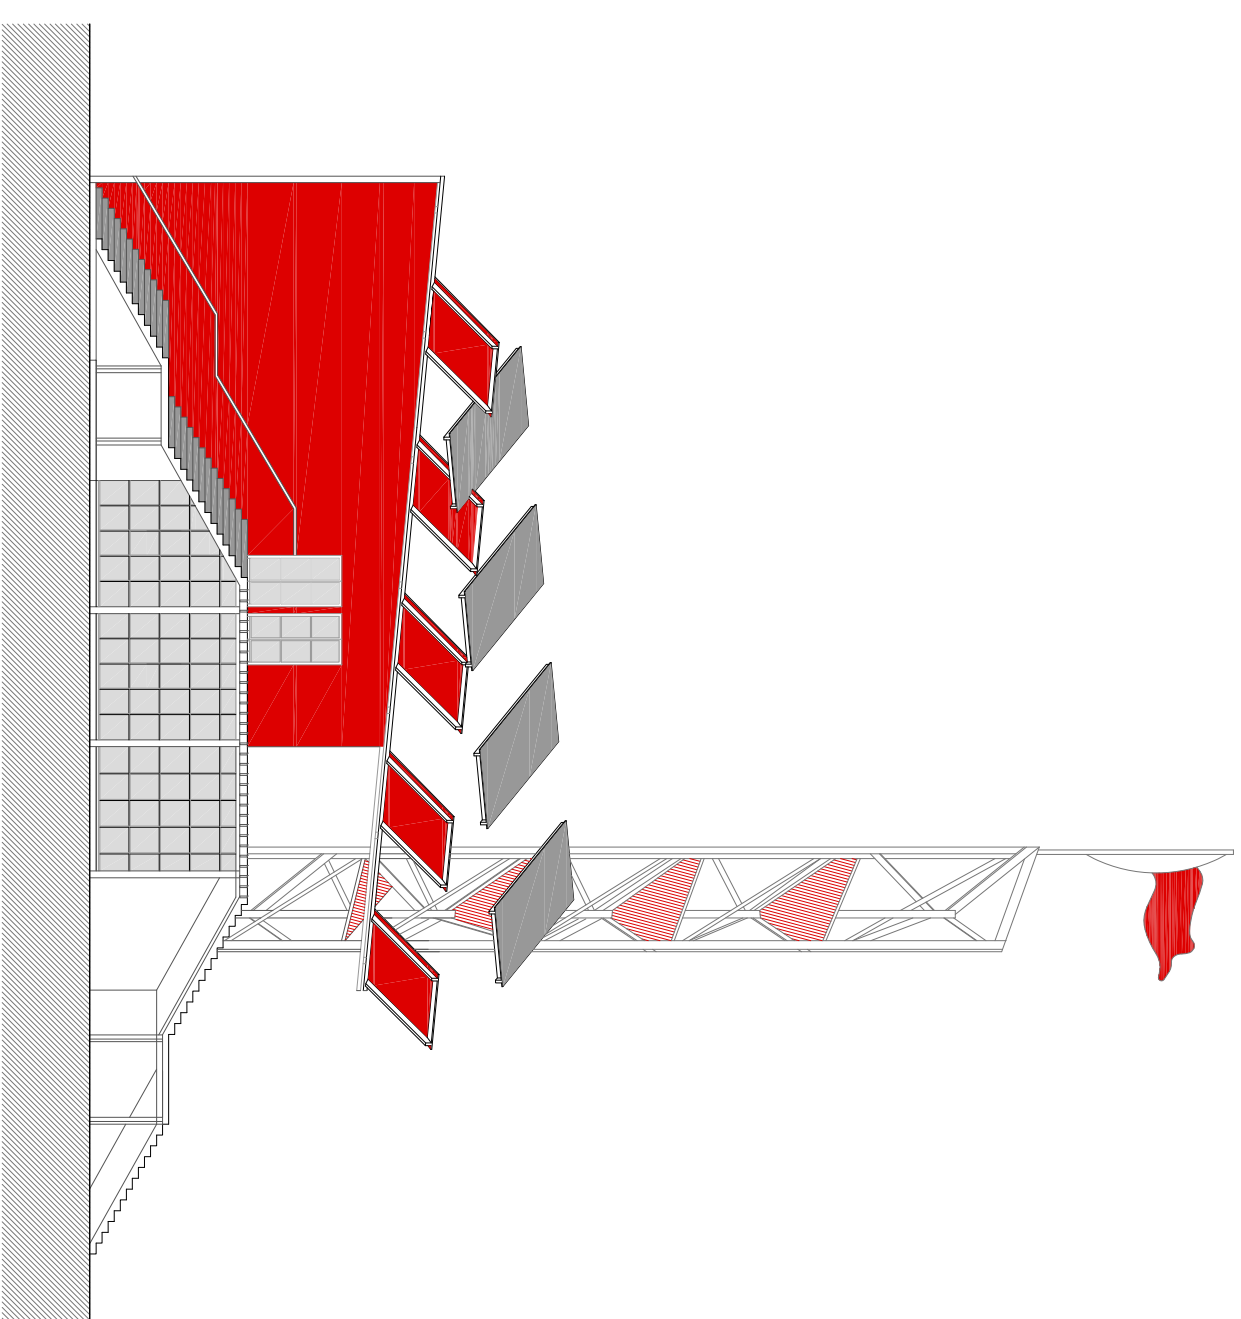

Secció longitudinal