




Planta 1

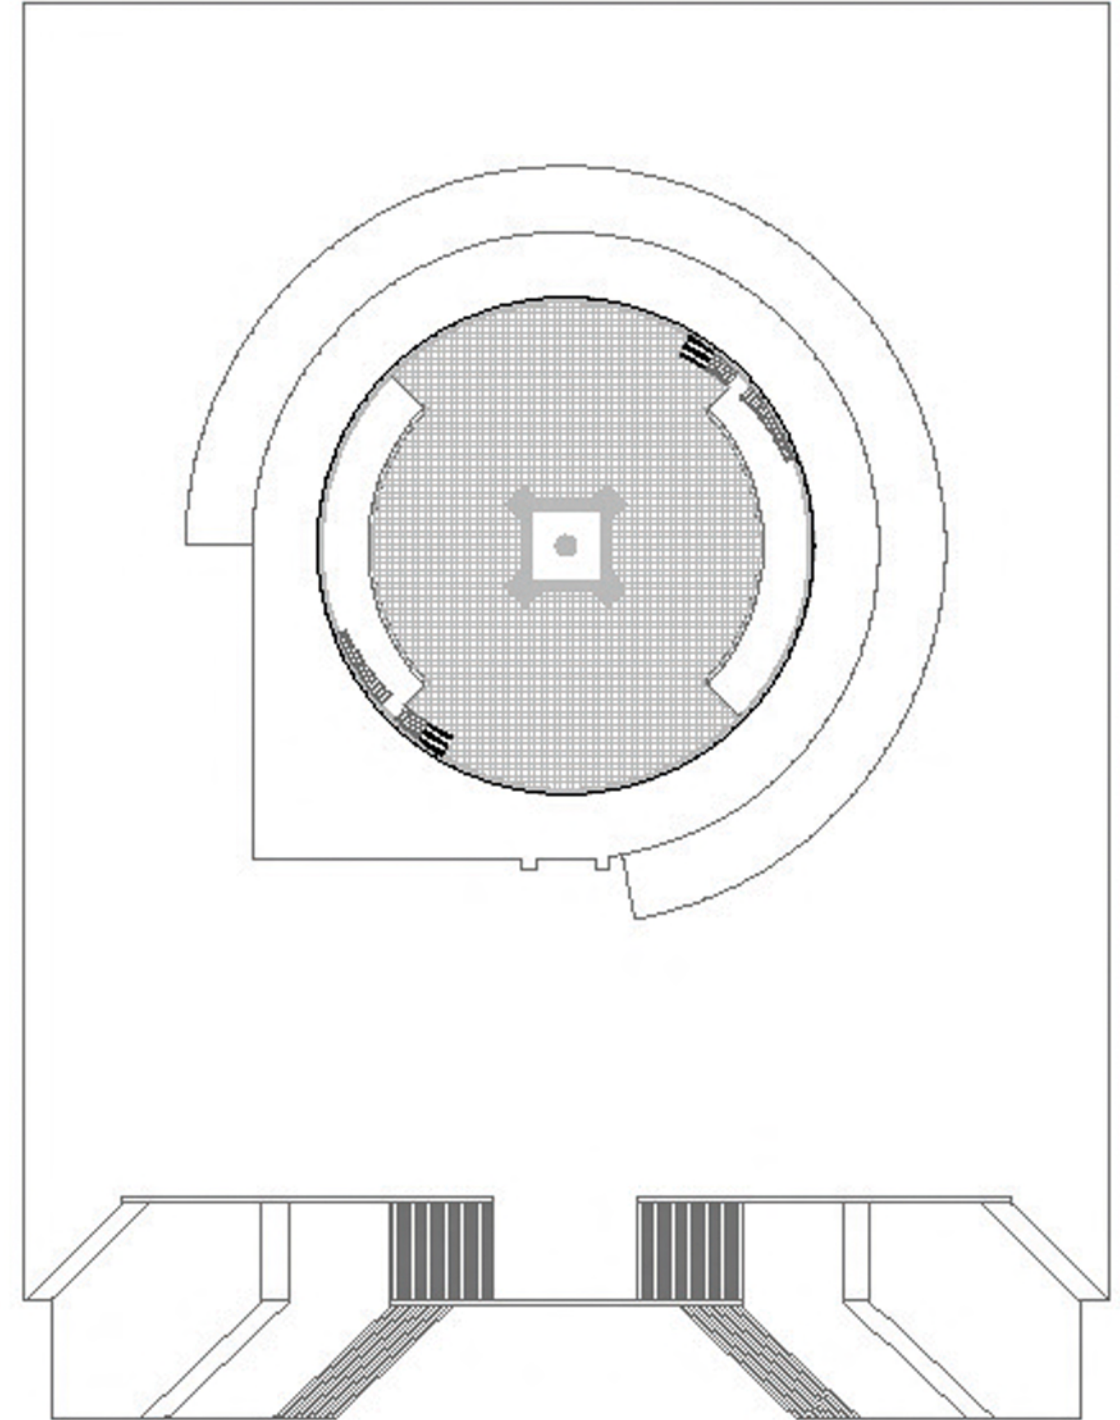


Planta 2

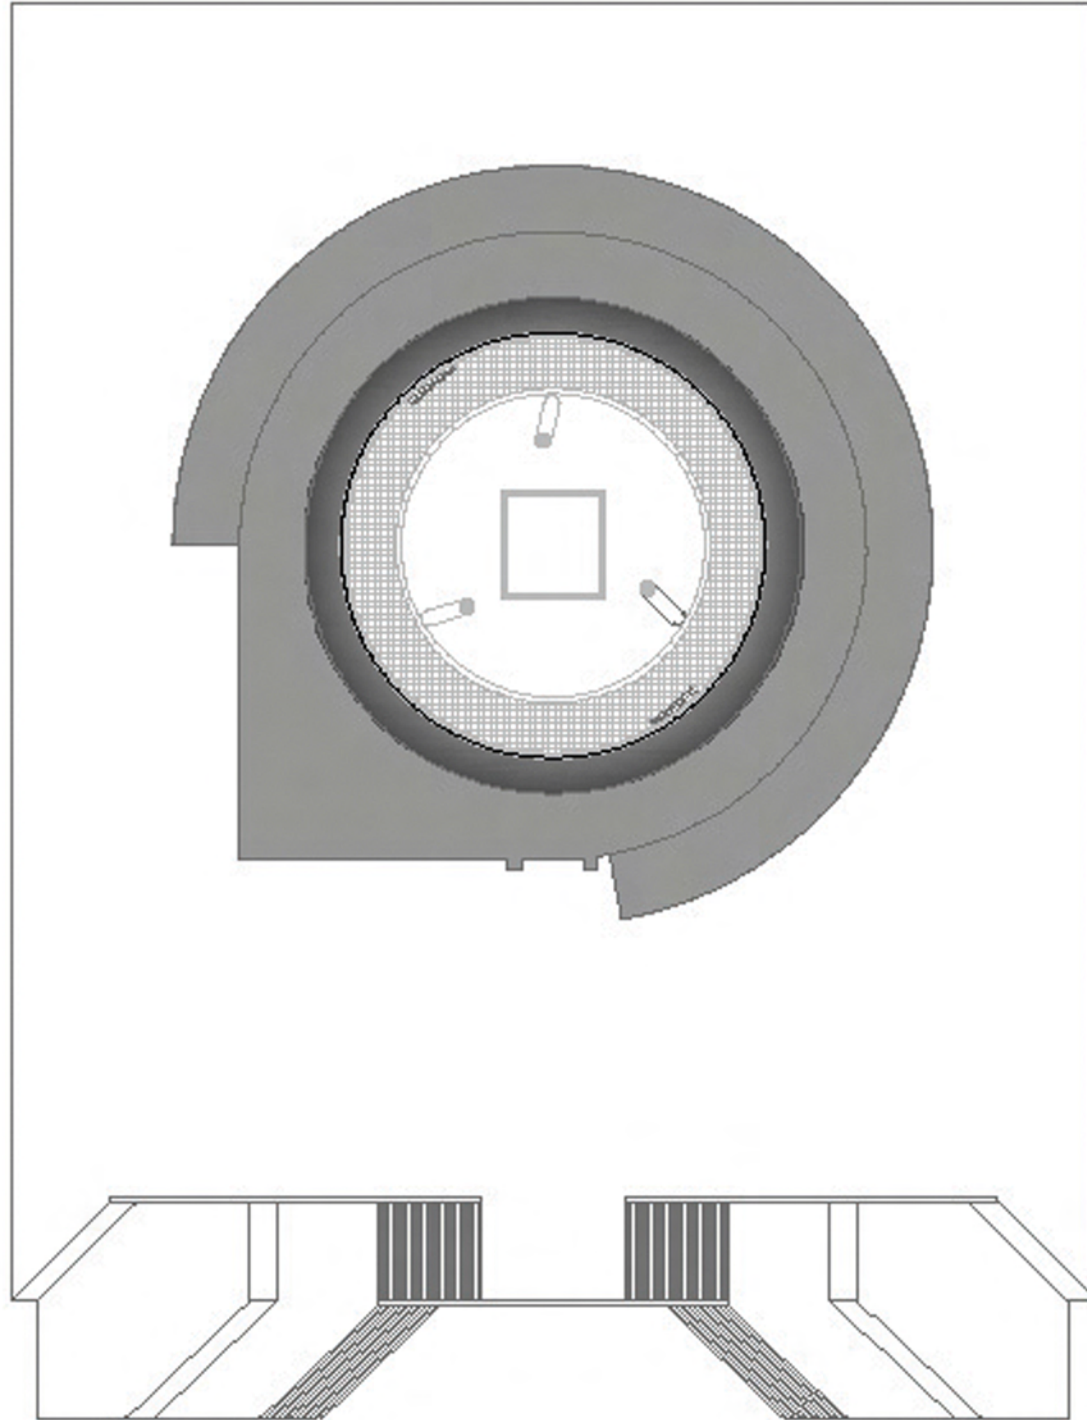


Planta 3

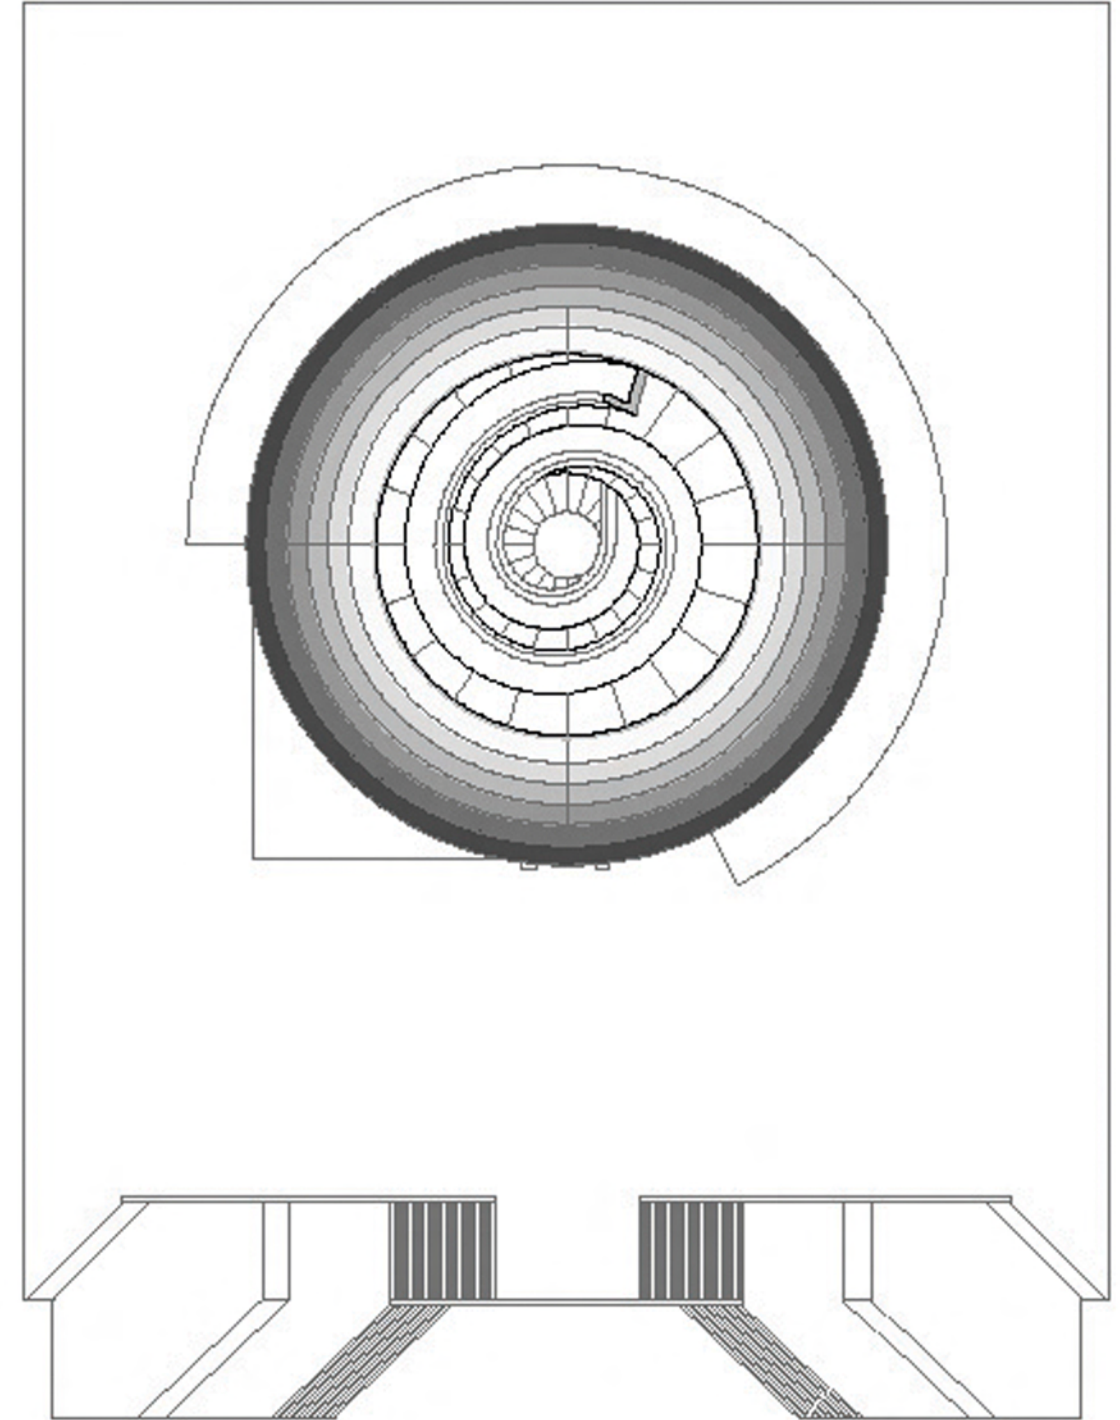

Planta 4

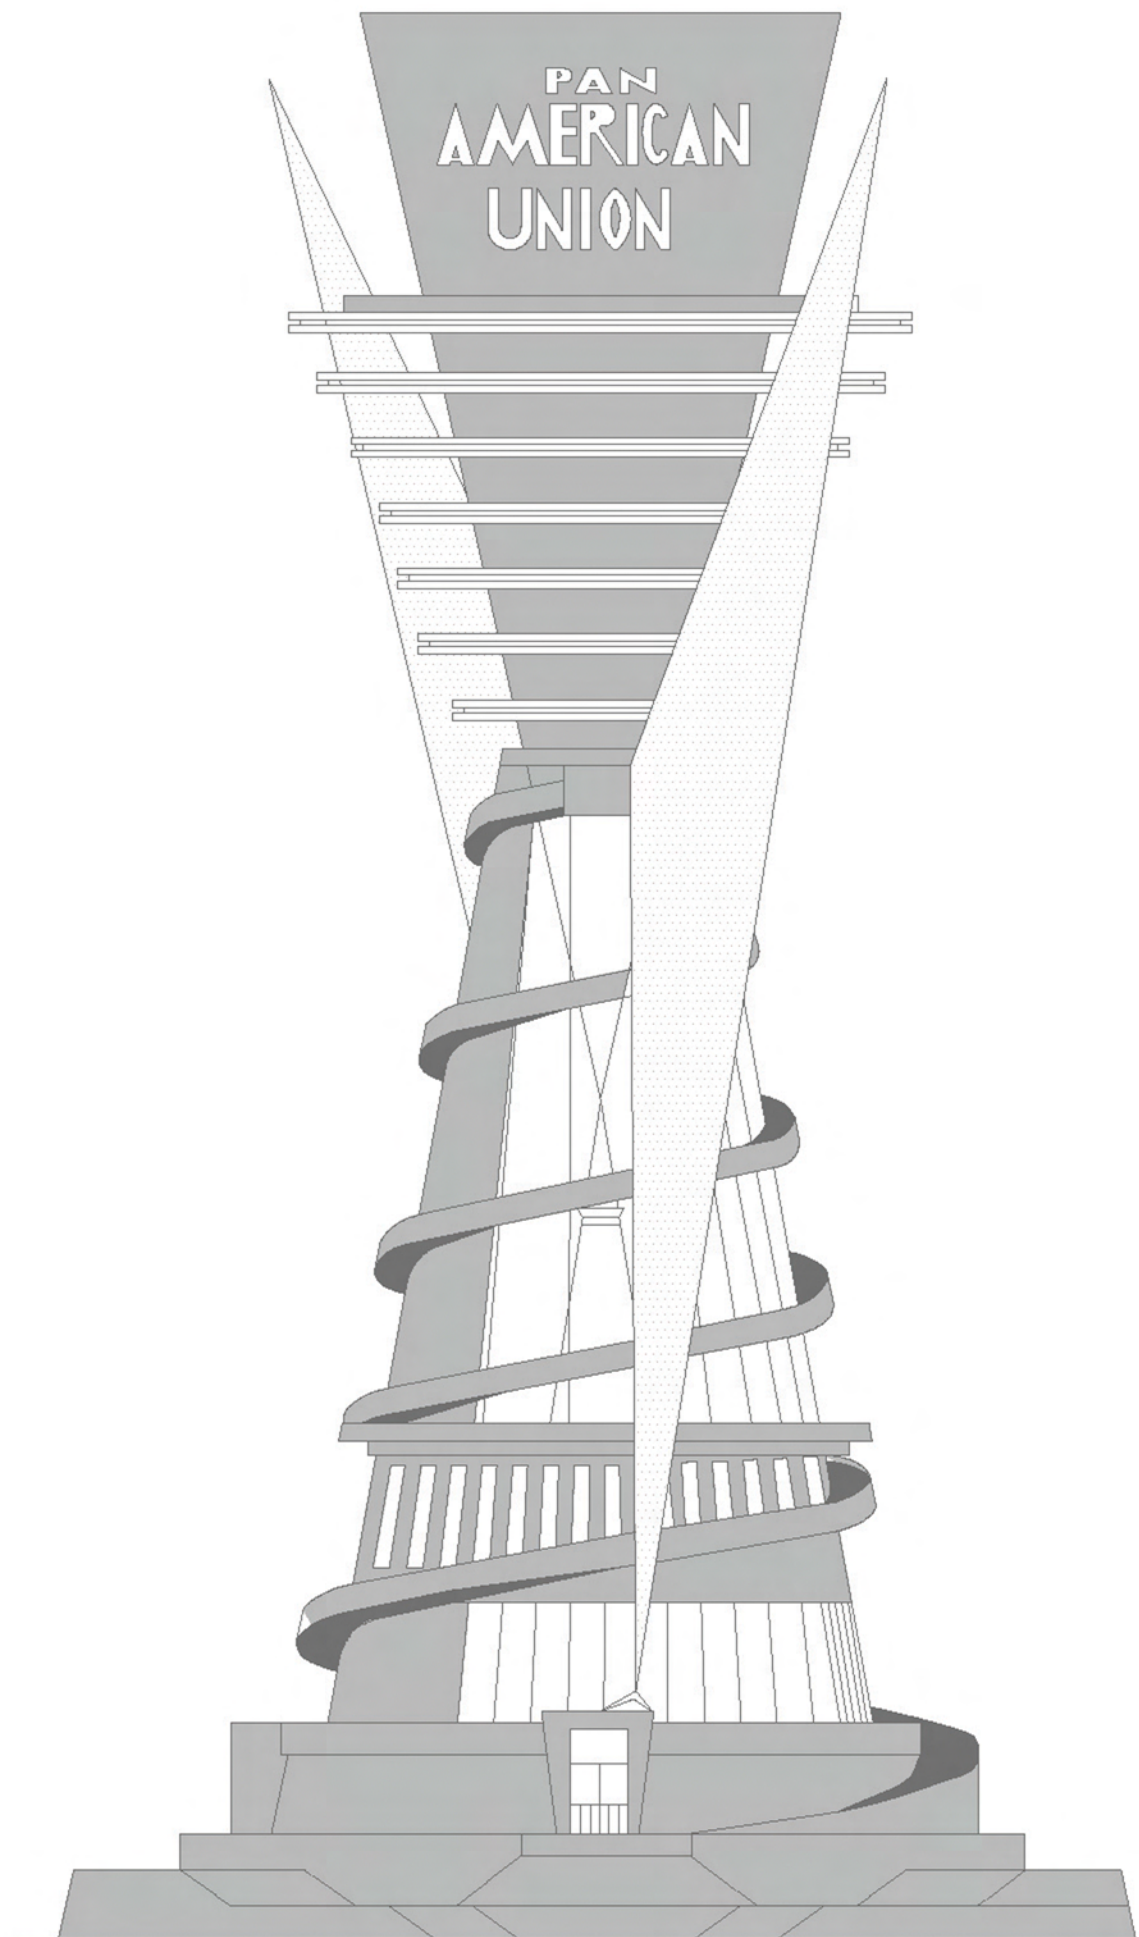

Alçat frontal

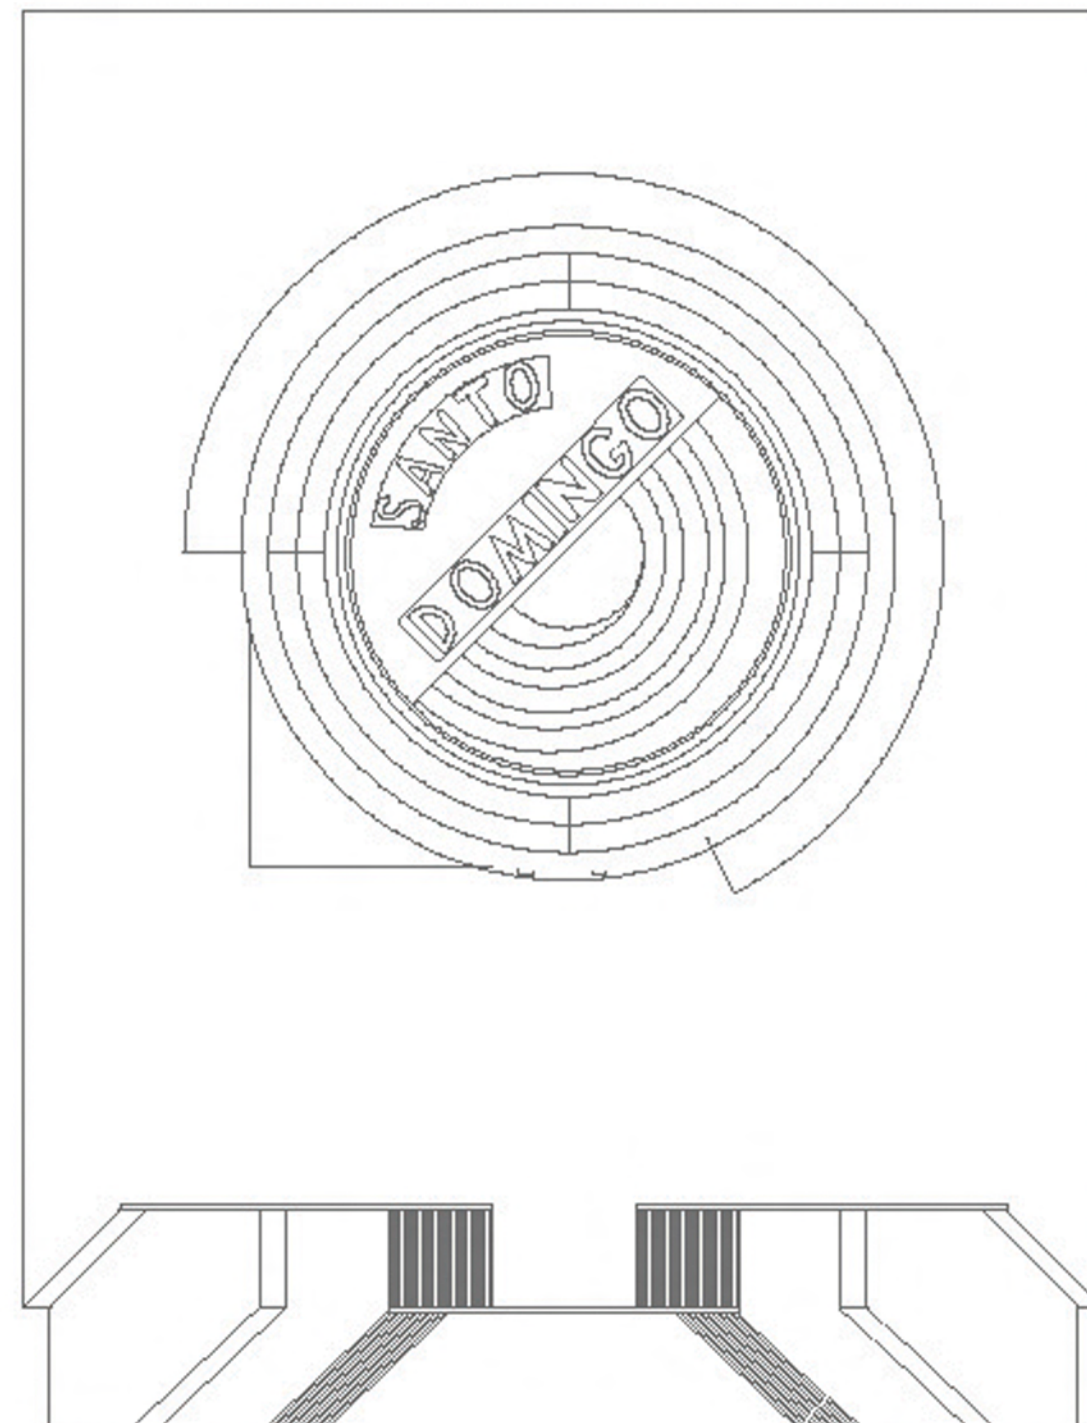

Planta coberta

