




Façana nord

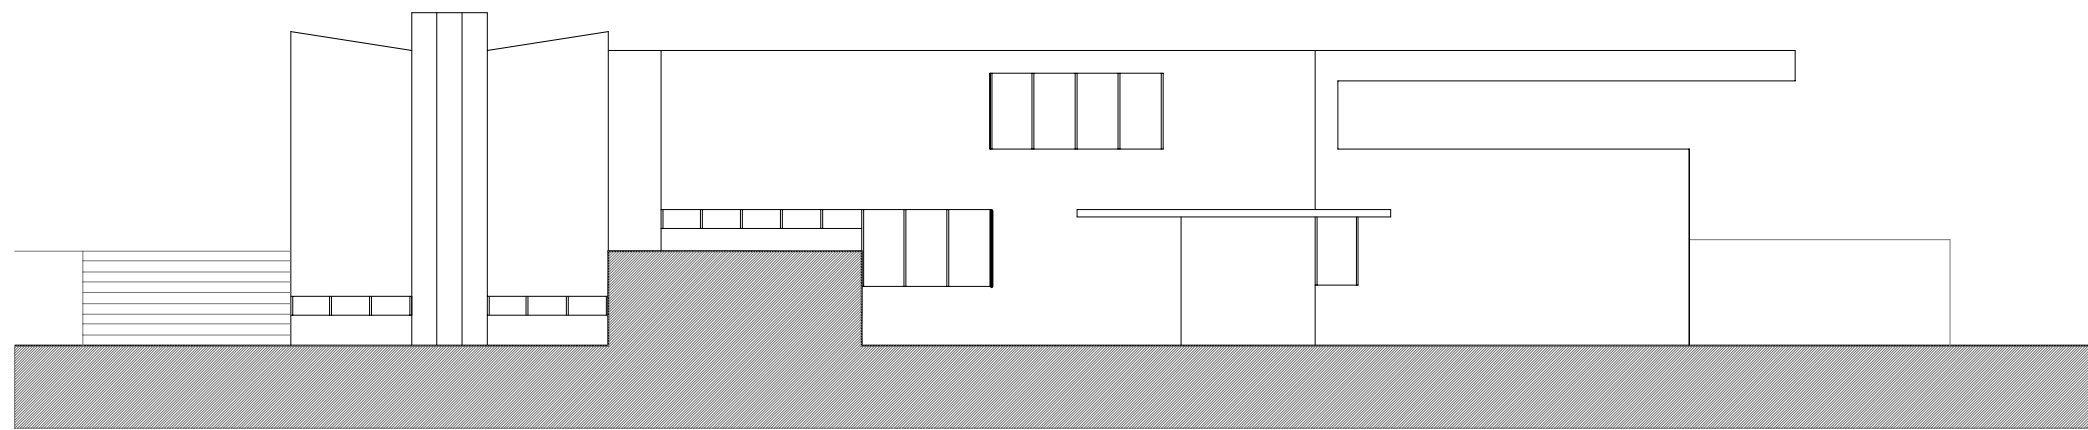


Façana sud

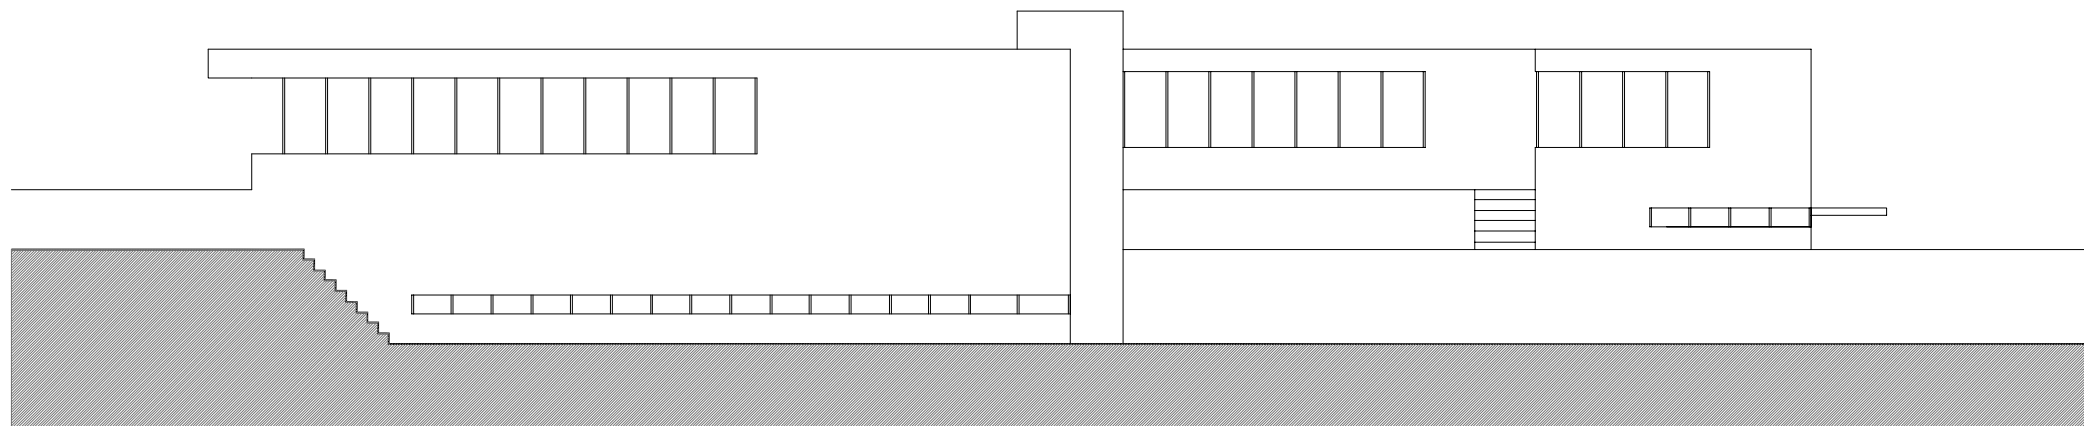


Façana oest

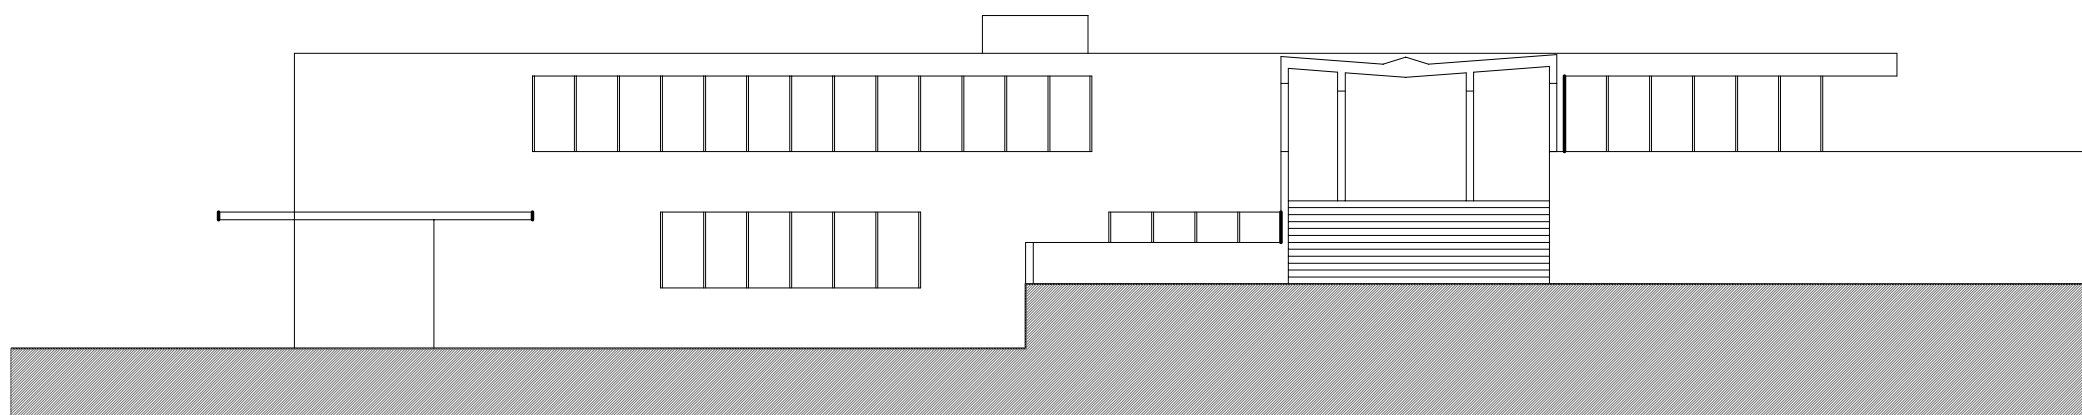


Façana est

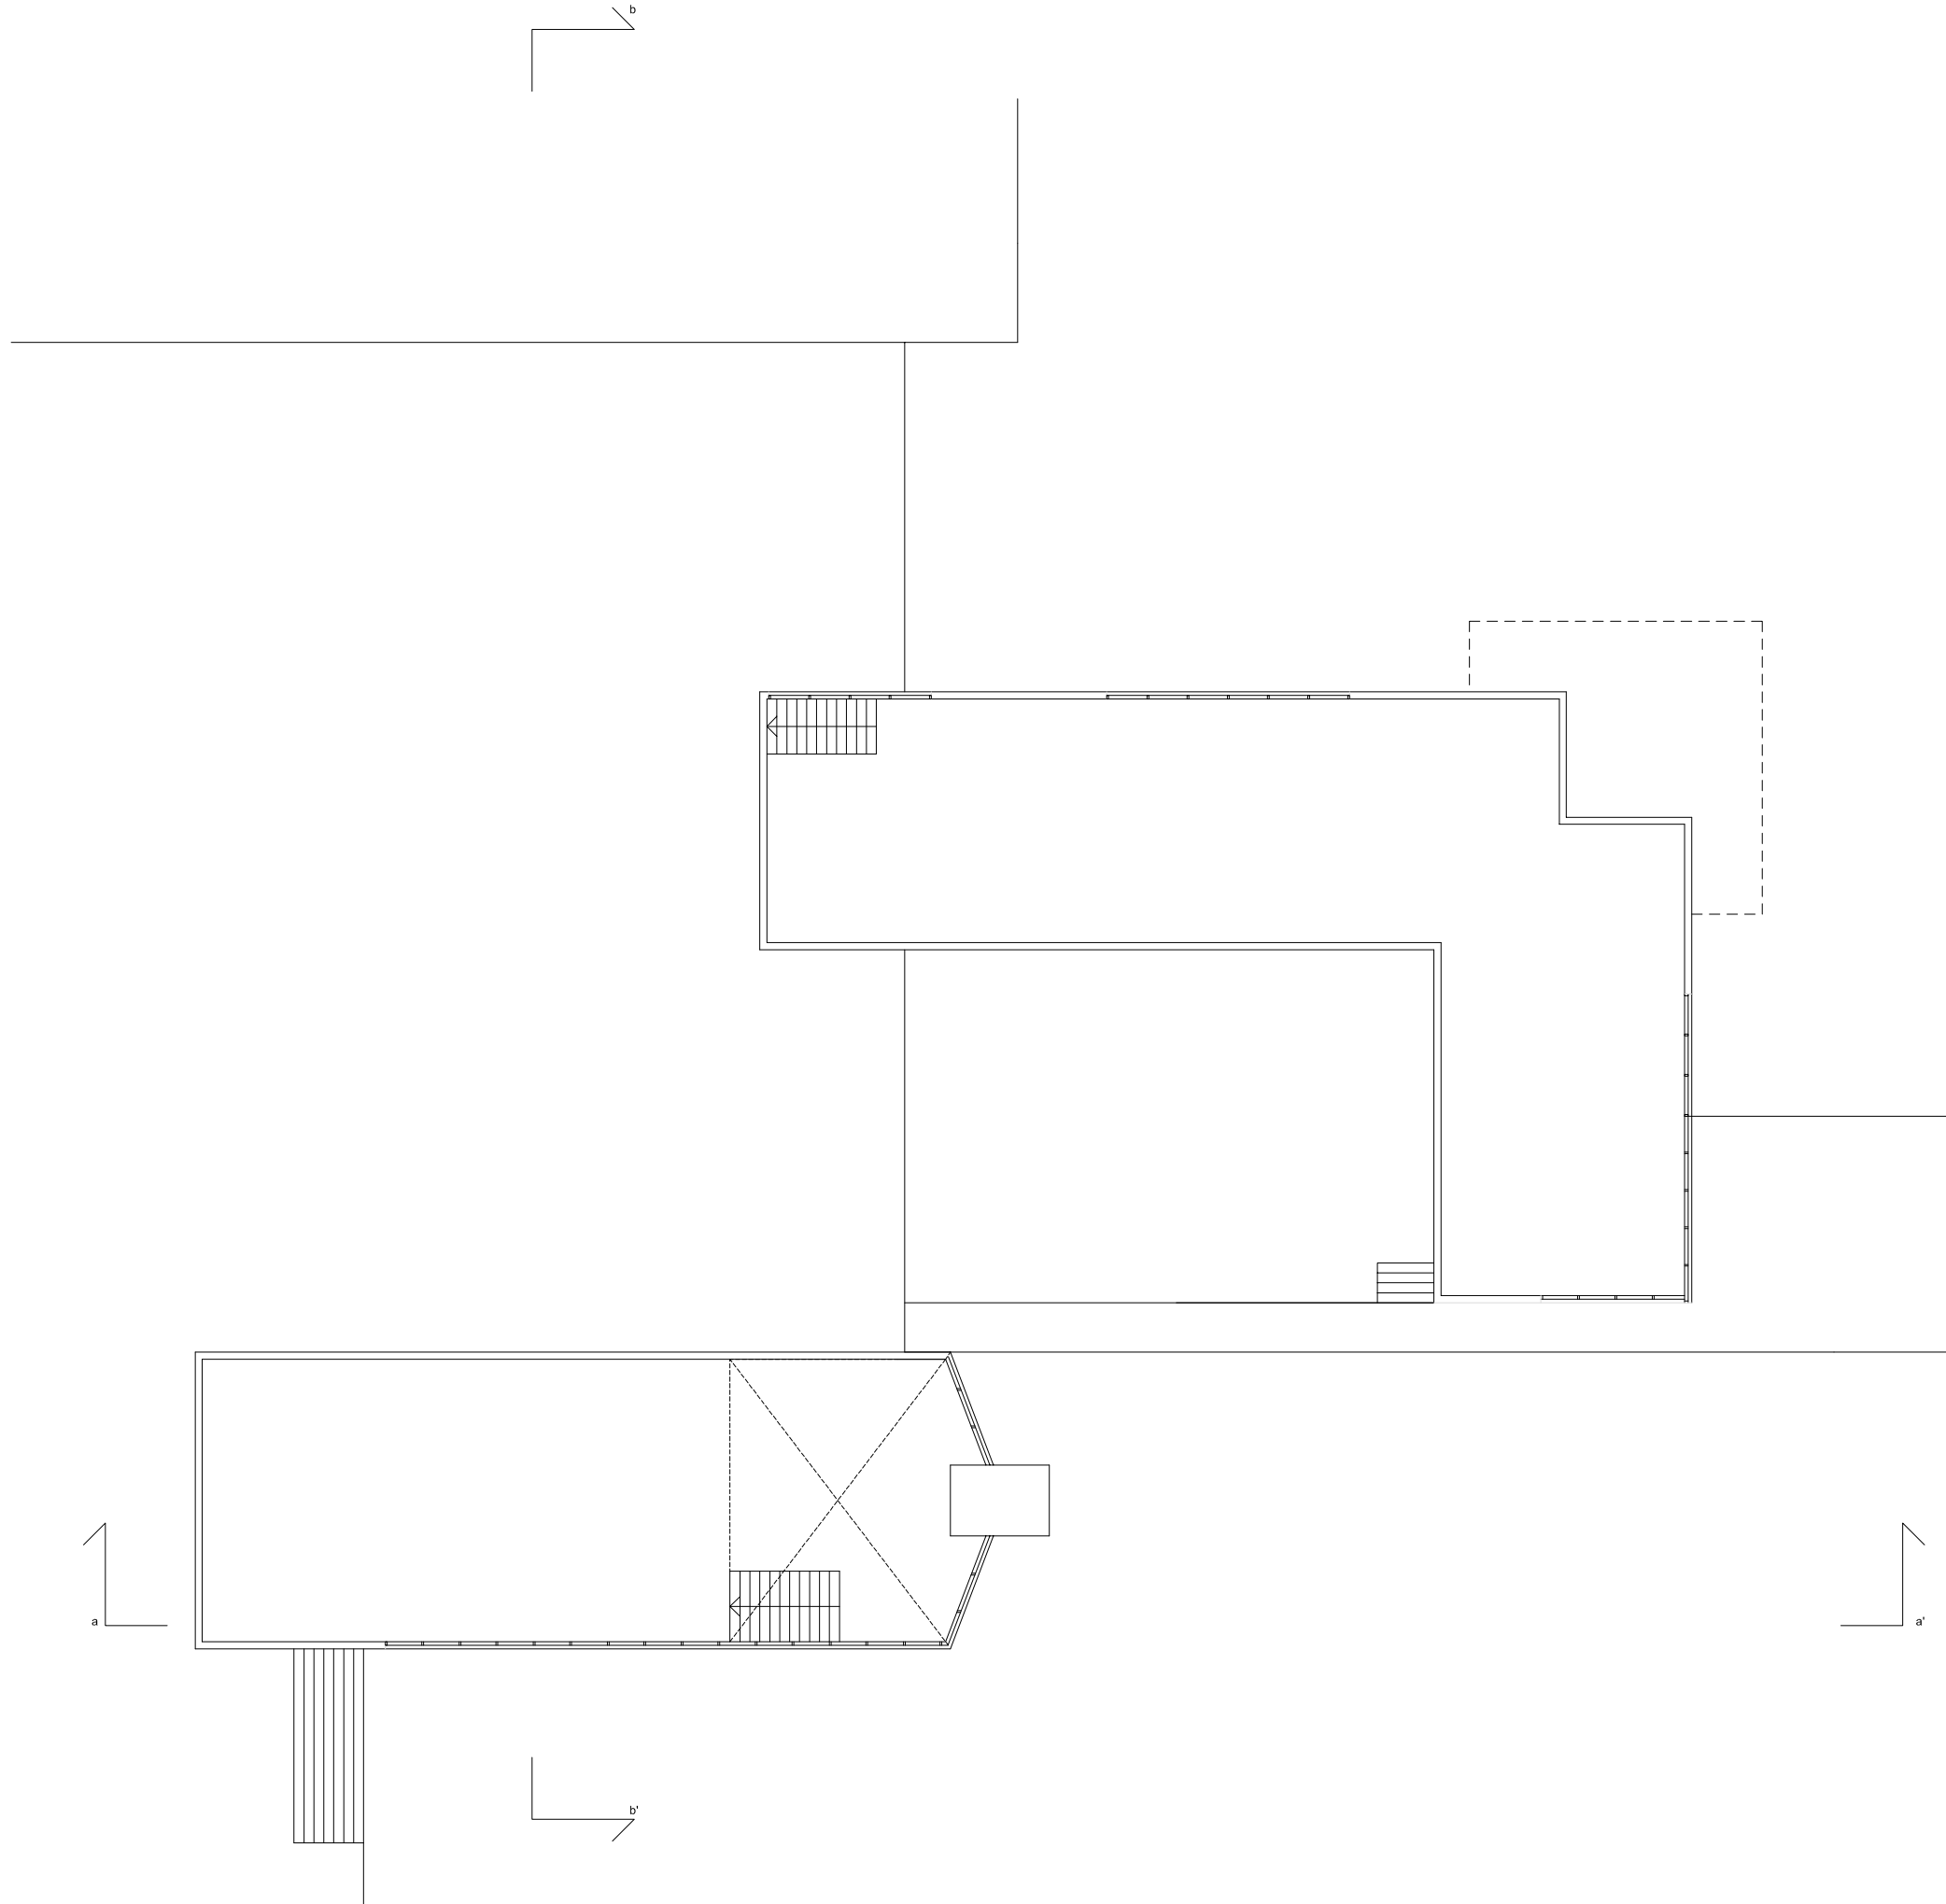

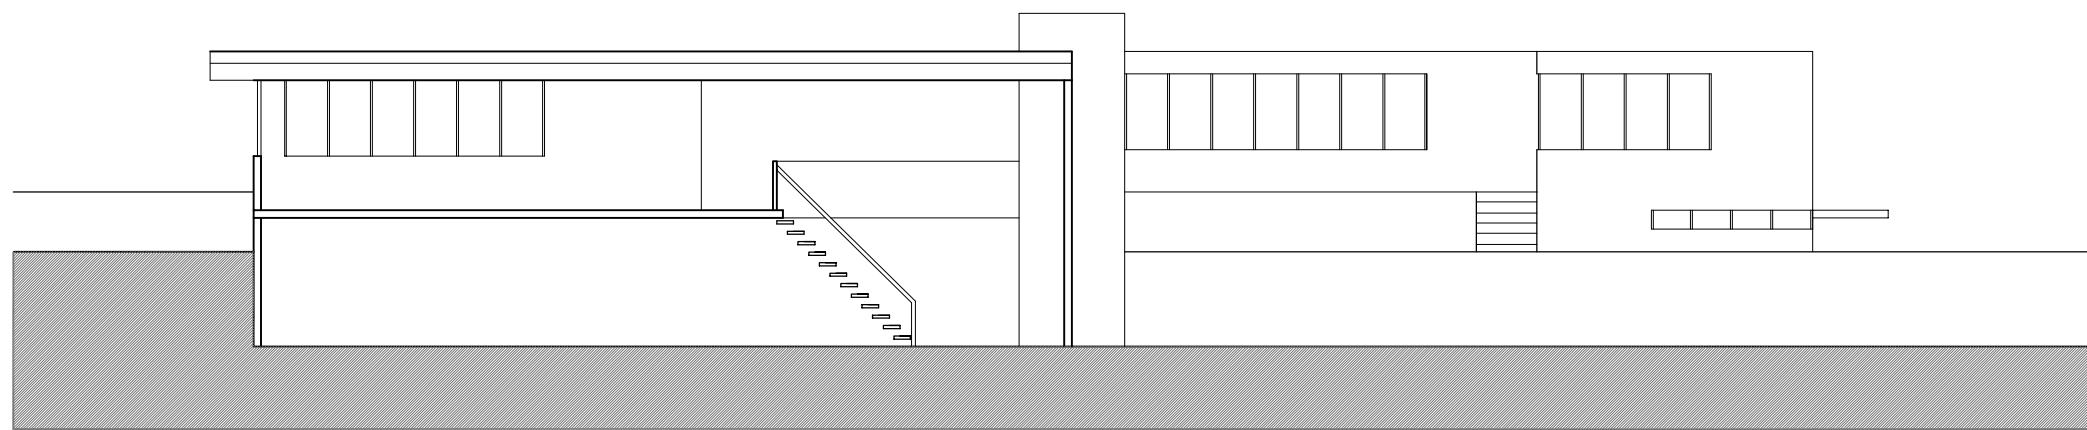

Secció a-a'

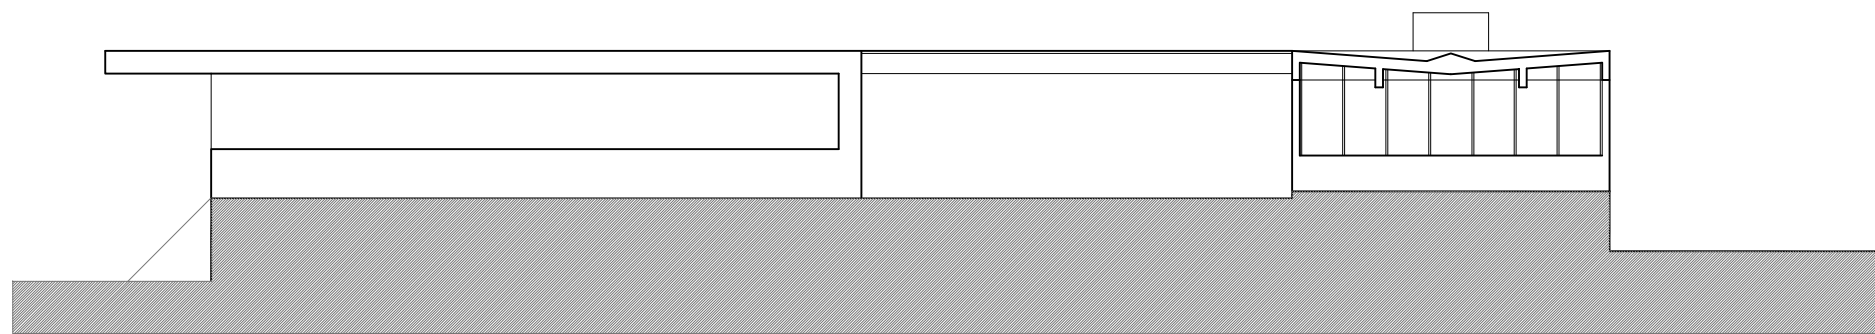

Secció b-b'