




Façana nord-est

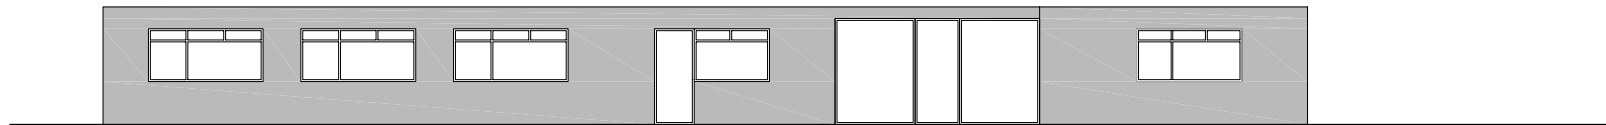


Façana sud-oest

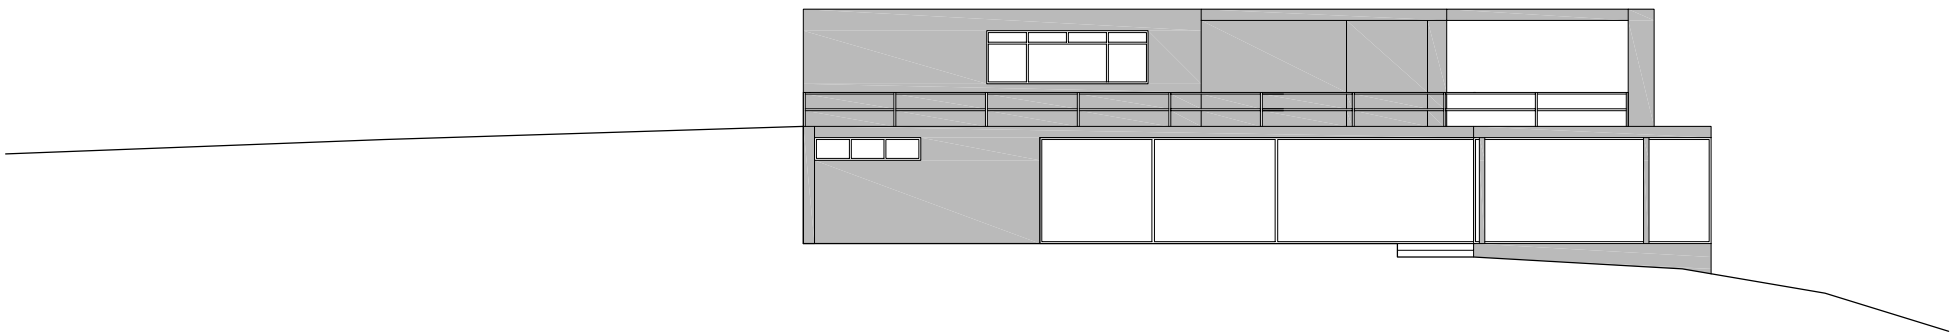


Façana sud-est

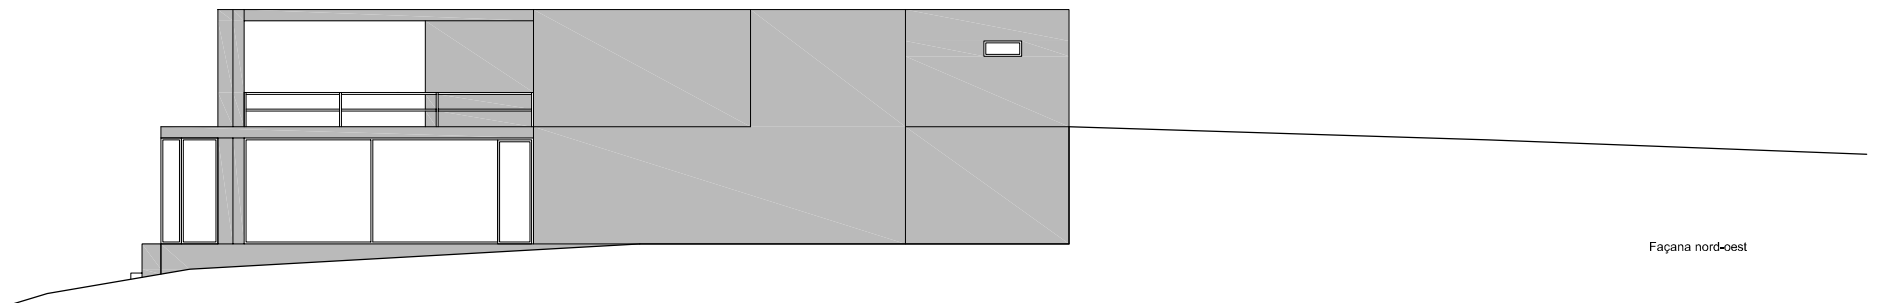

Façana nord-oest


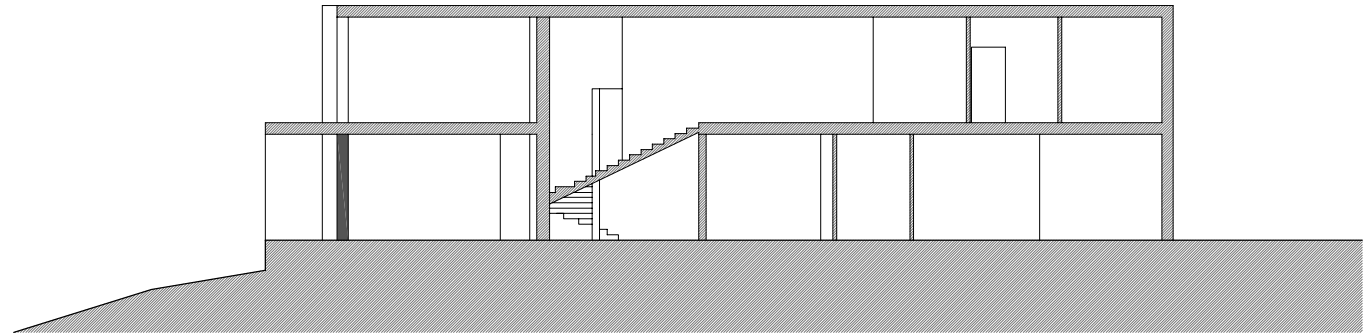


Secció a-a'

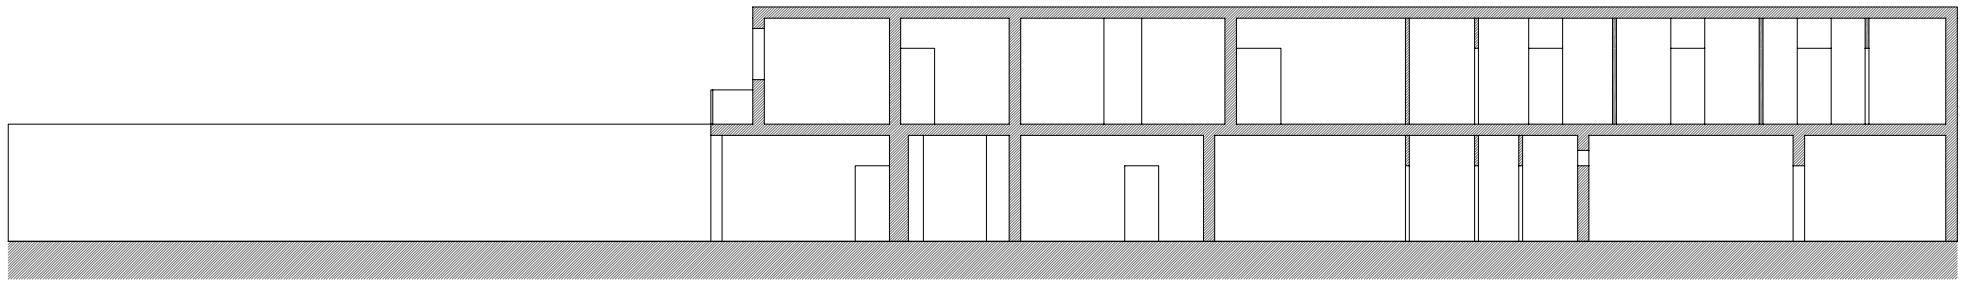

Secció b-b'

Sección B-B' 1:100

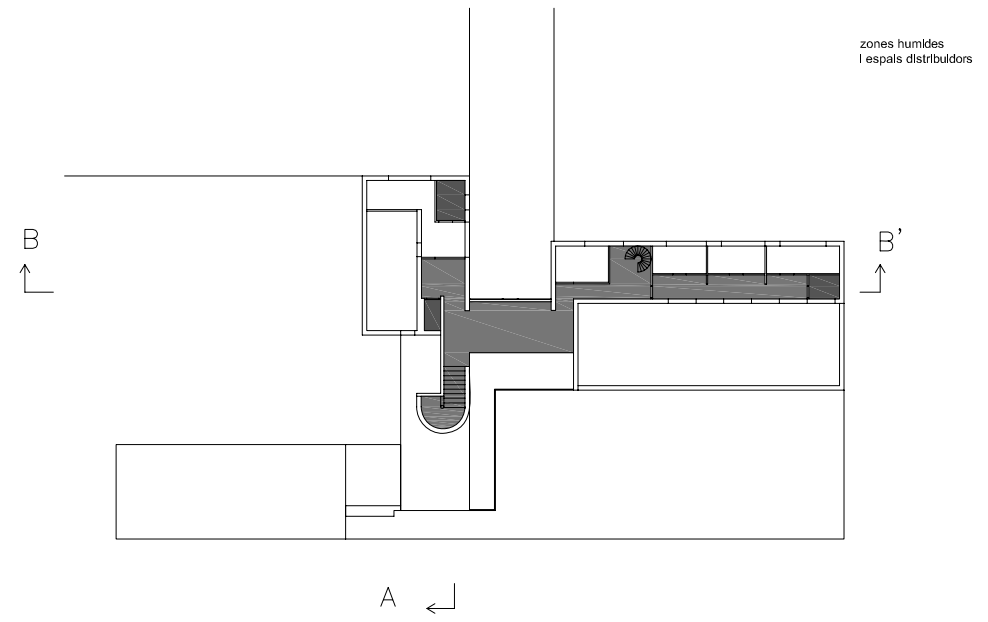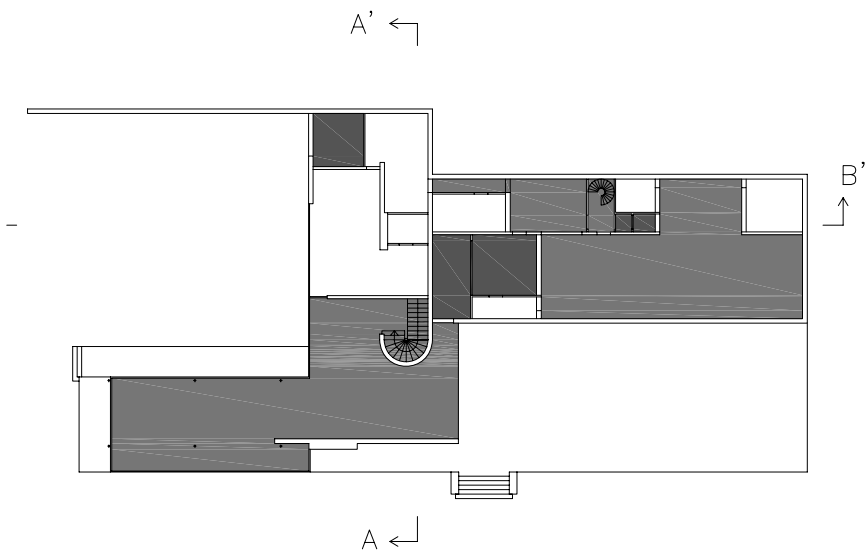

zones humides  
i espais distribuïdors