




Planta accés

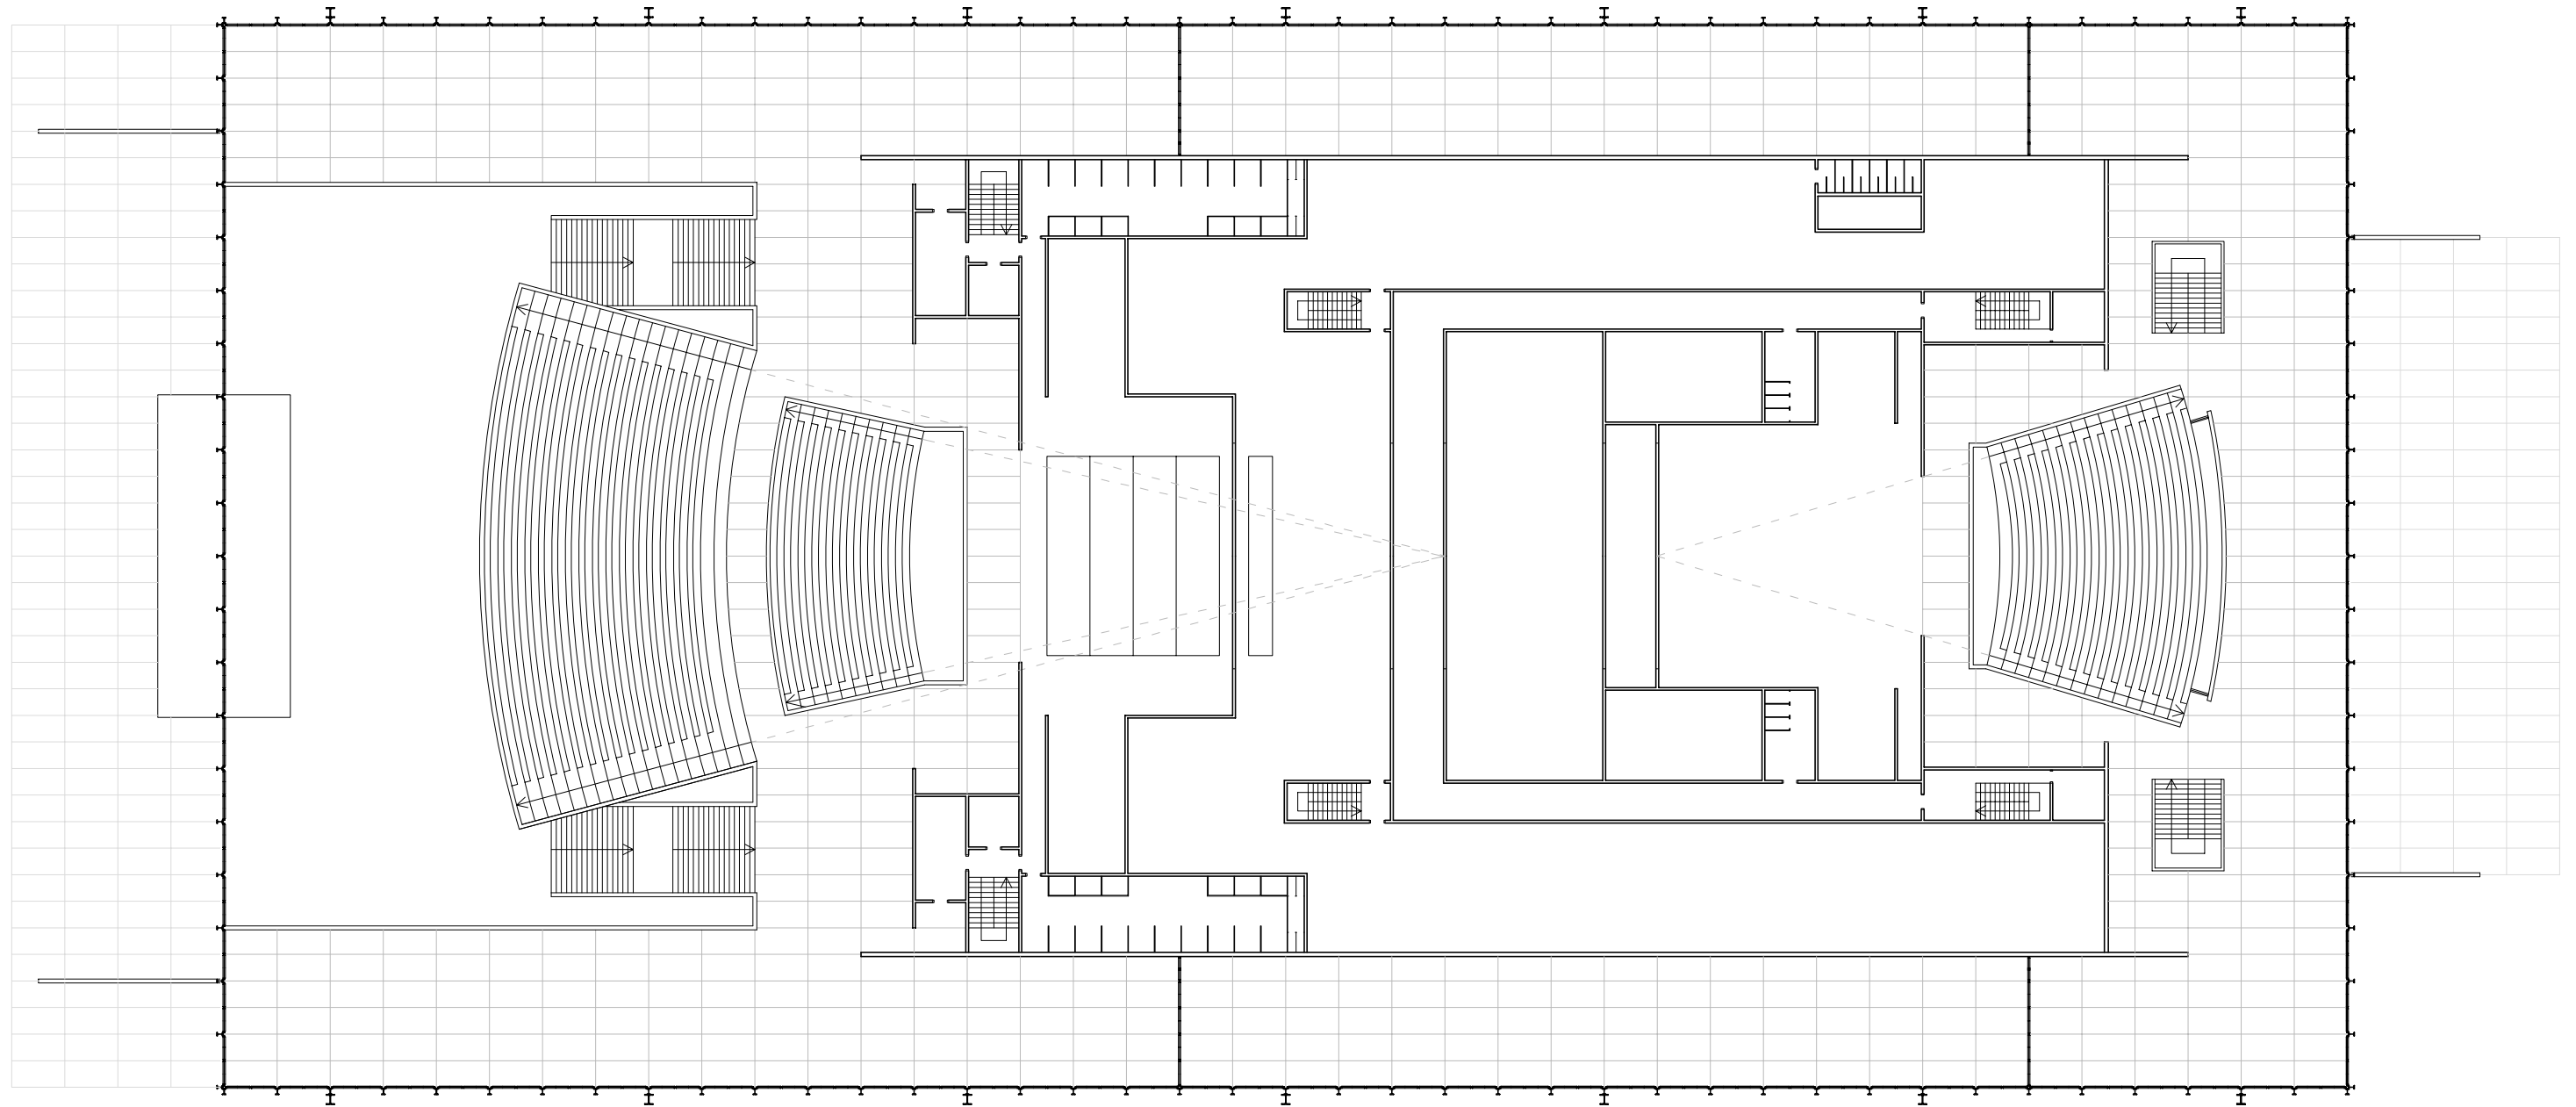


Planta principal

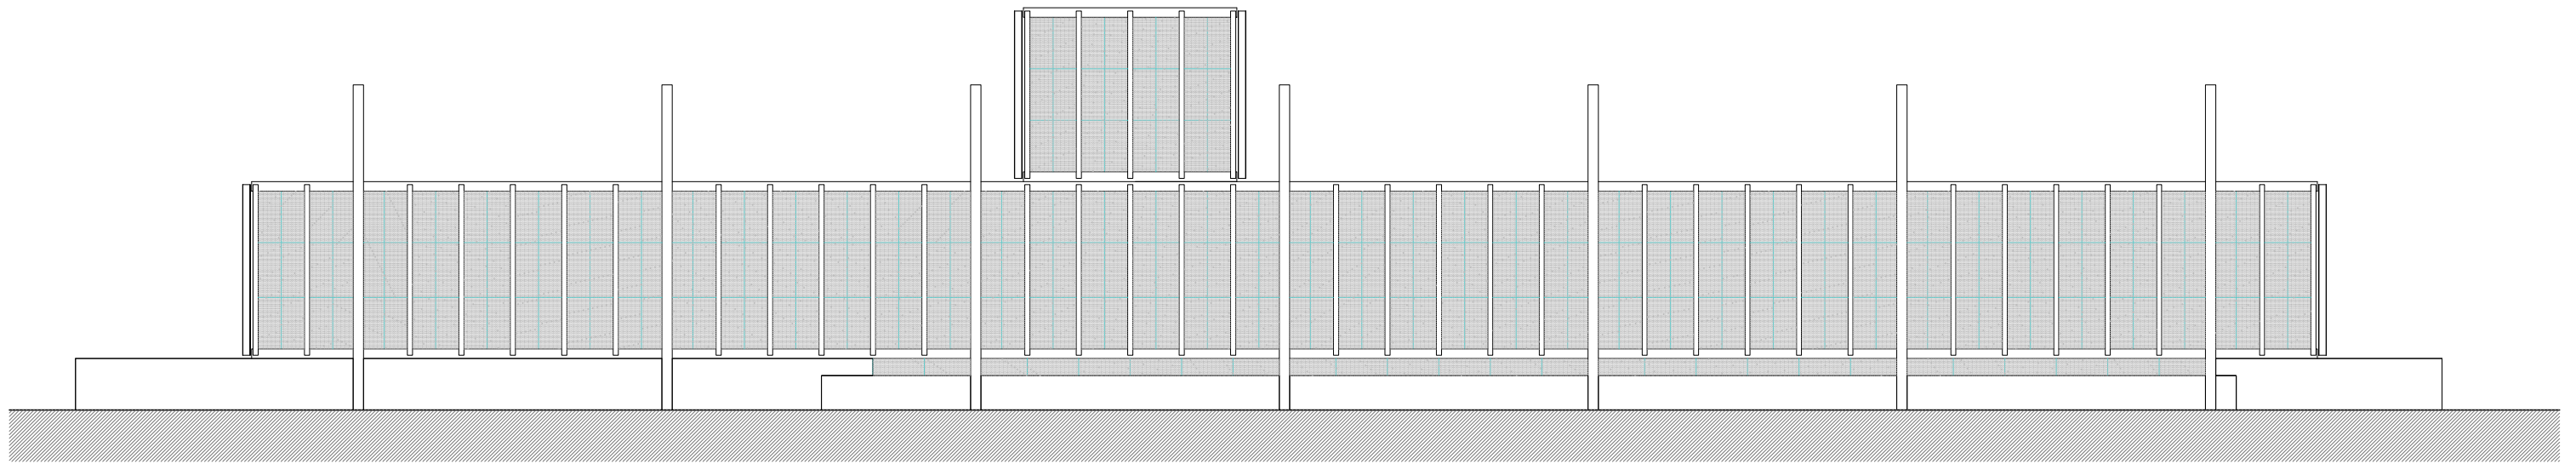


Alçat longitudinal

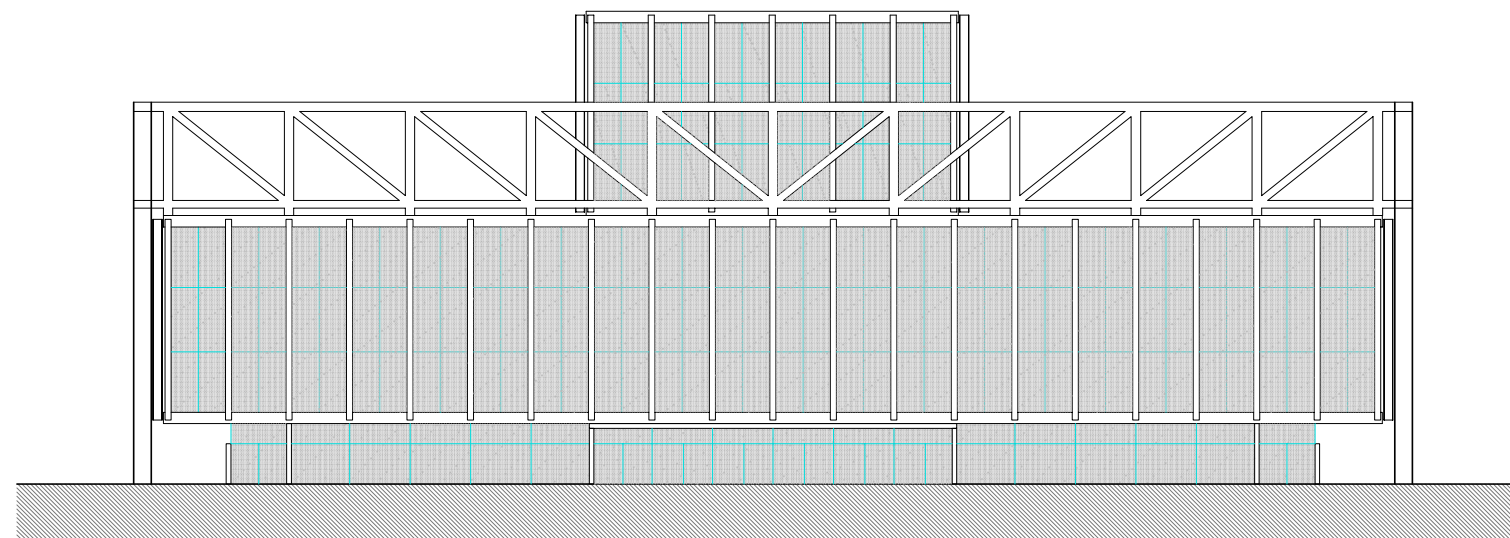

Alçat transversal

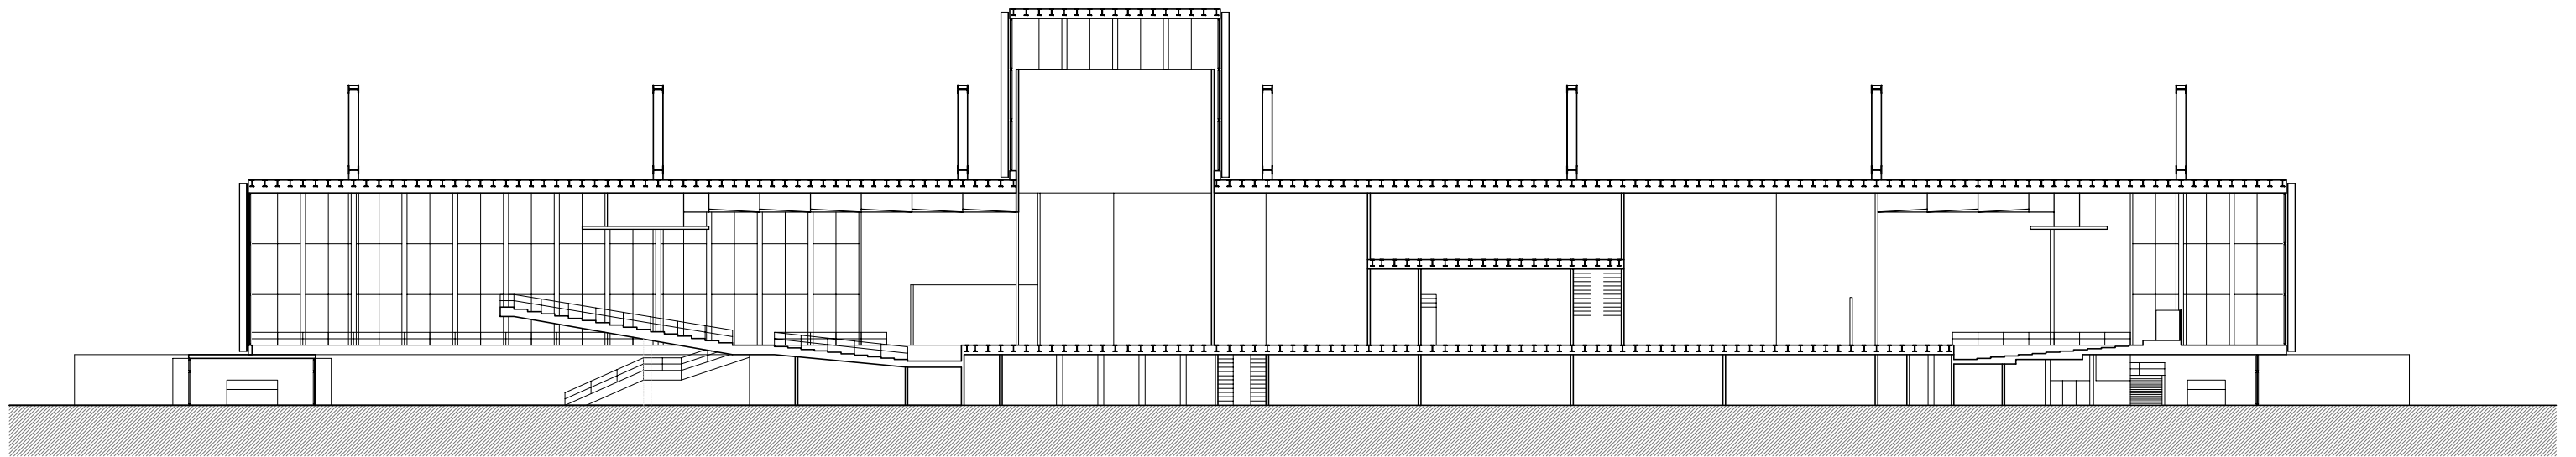

Secció longitudinal

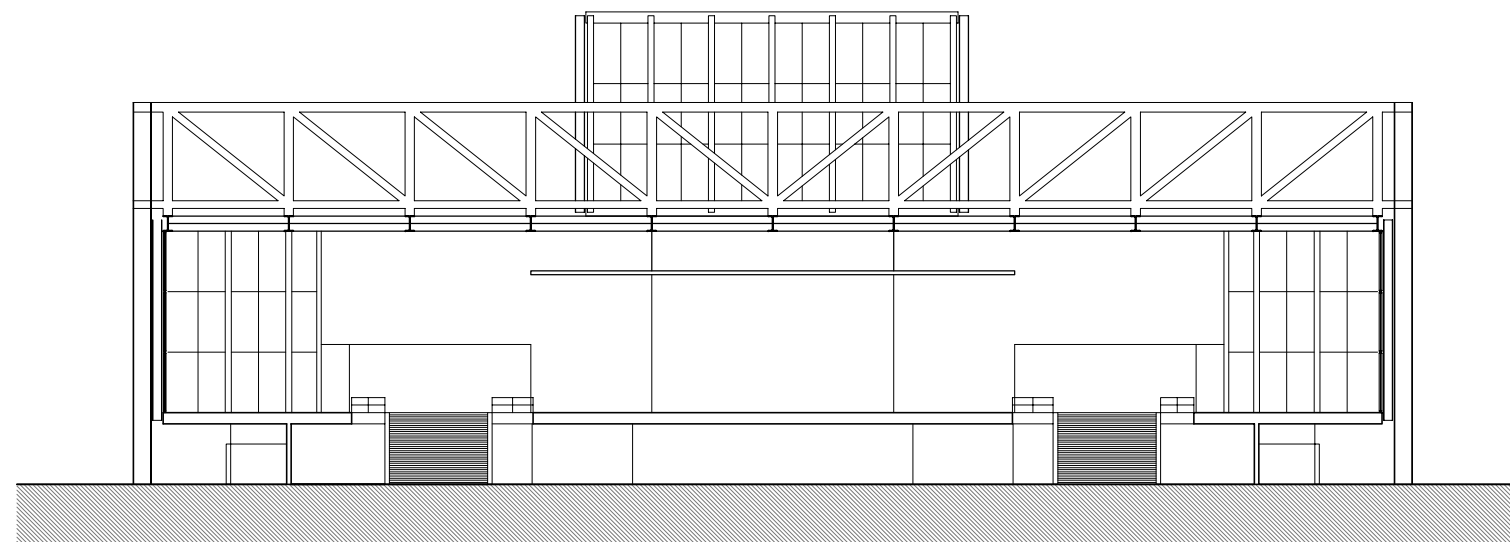

Secció transversal