

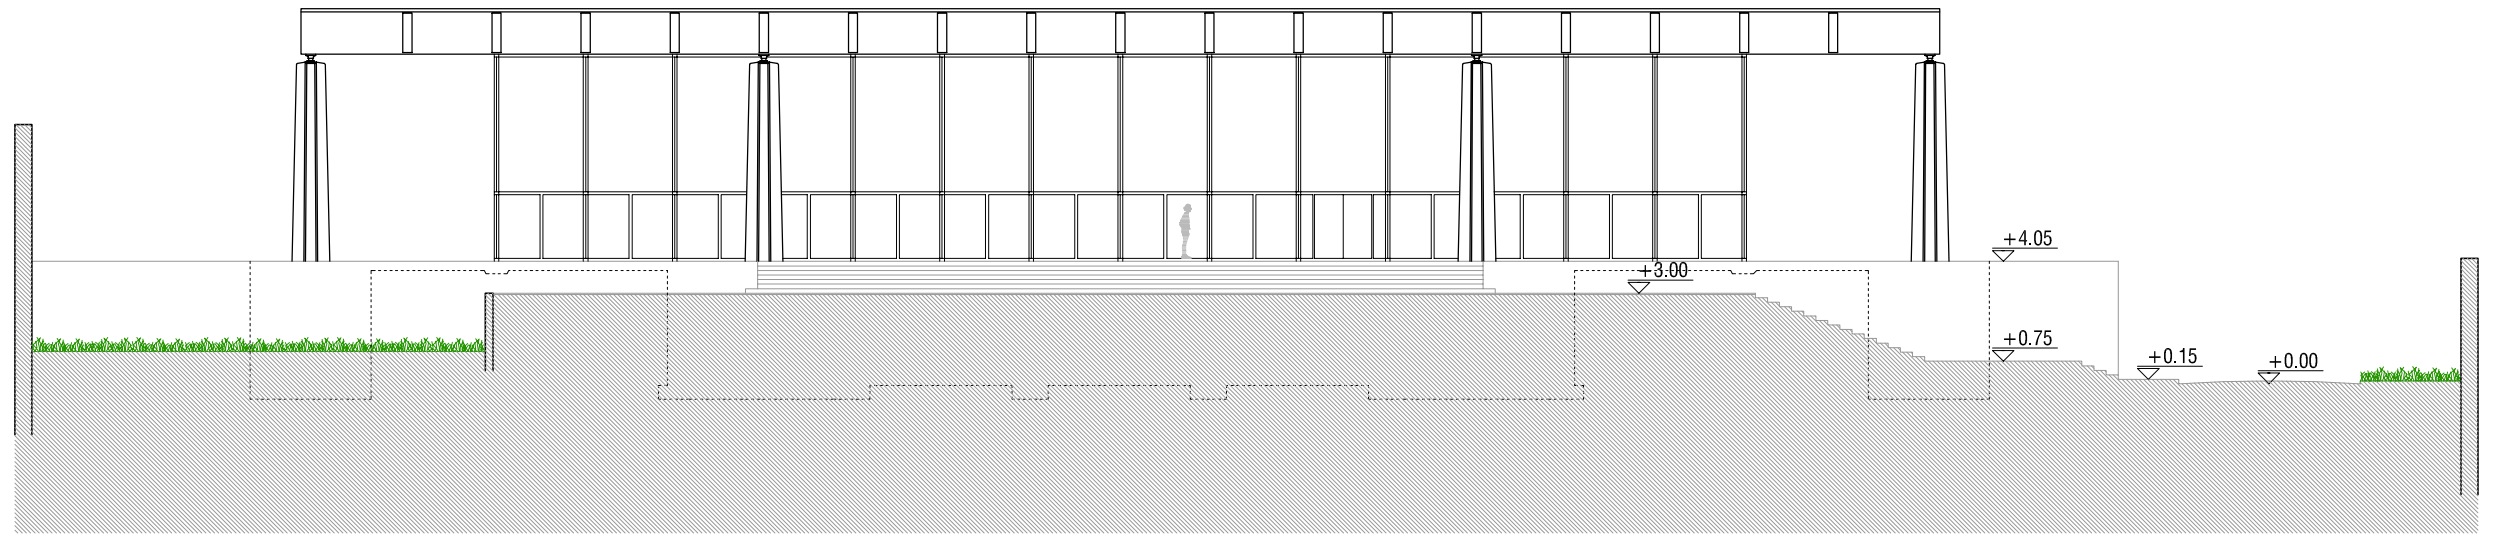
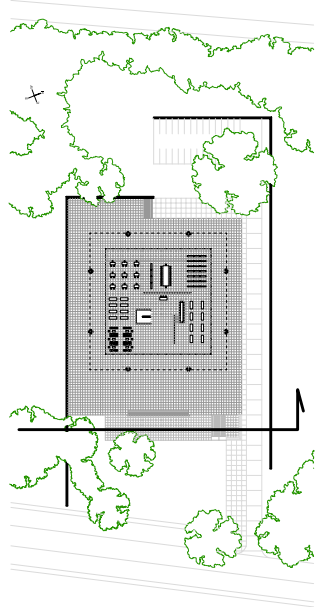




Planta inferior

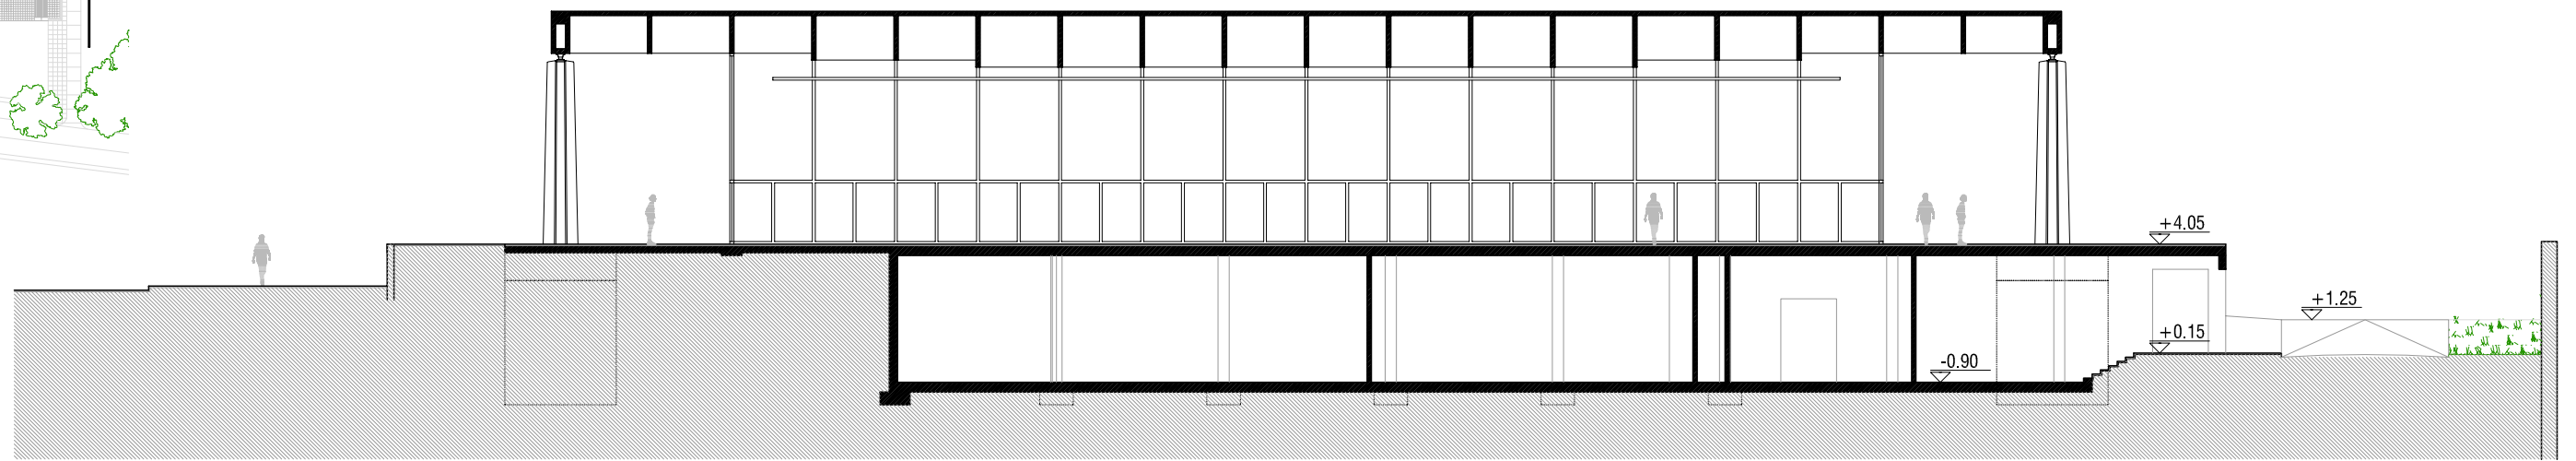



A-A'

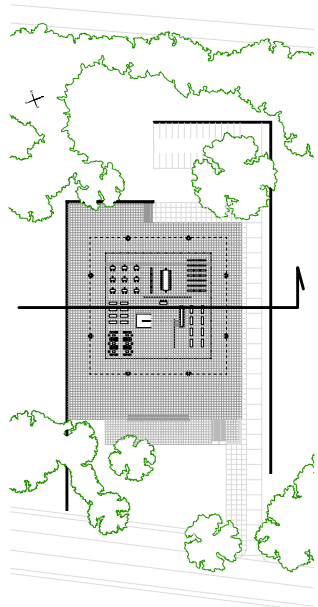


B-B'

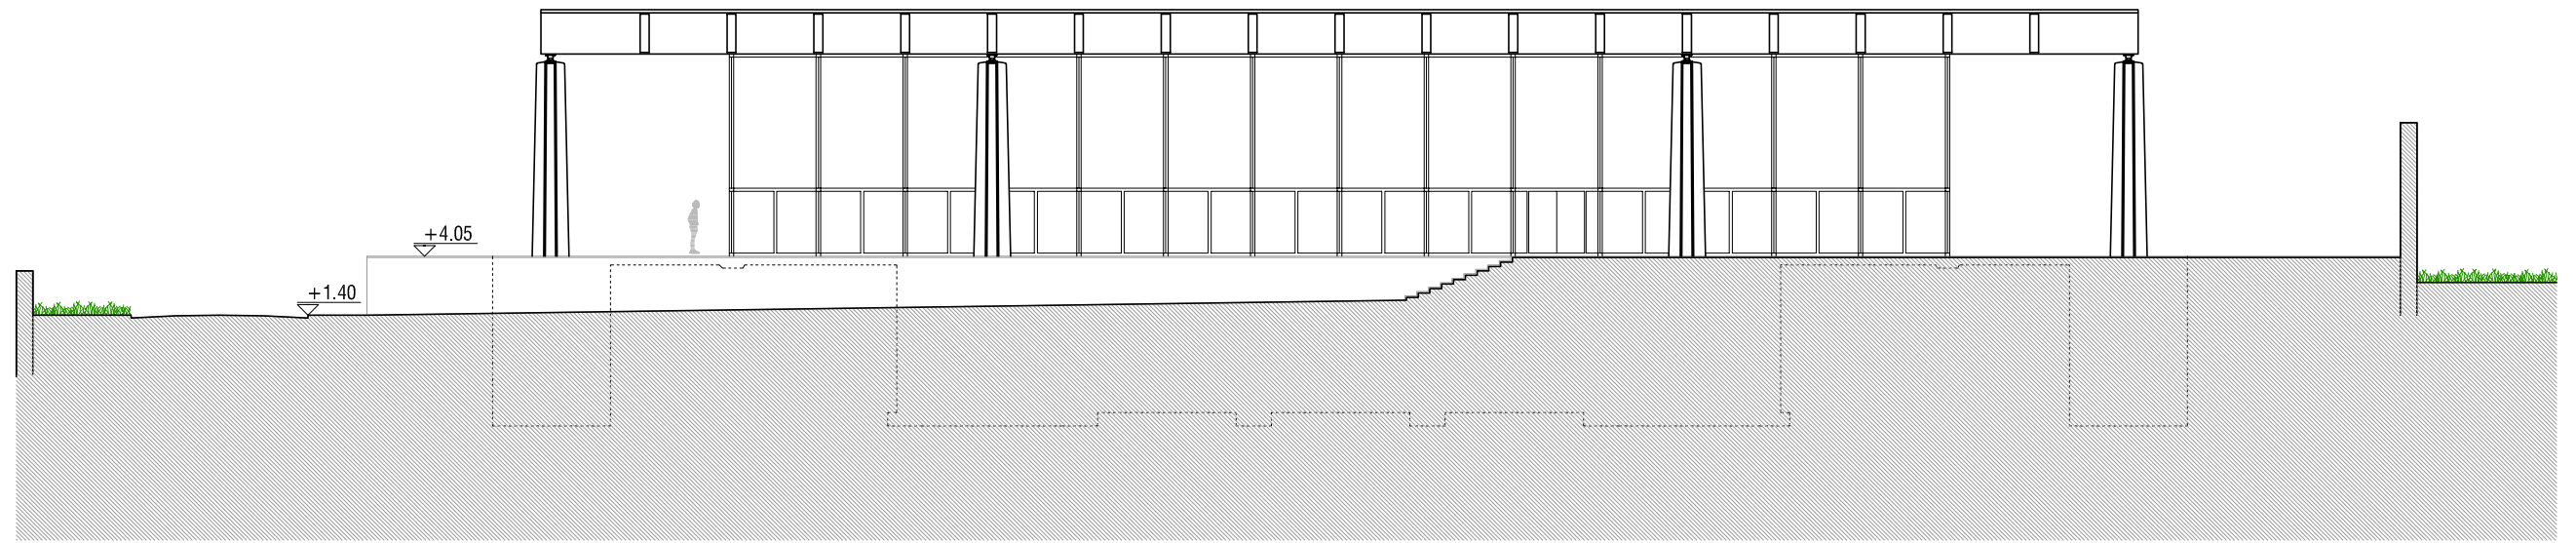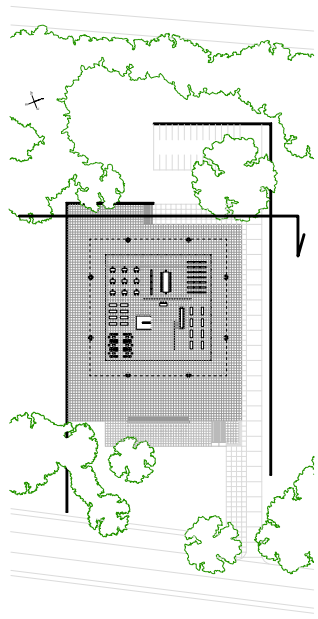


C-C'

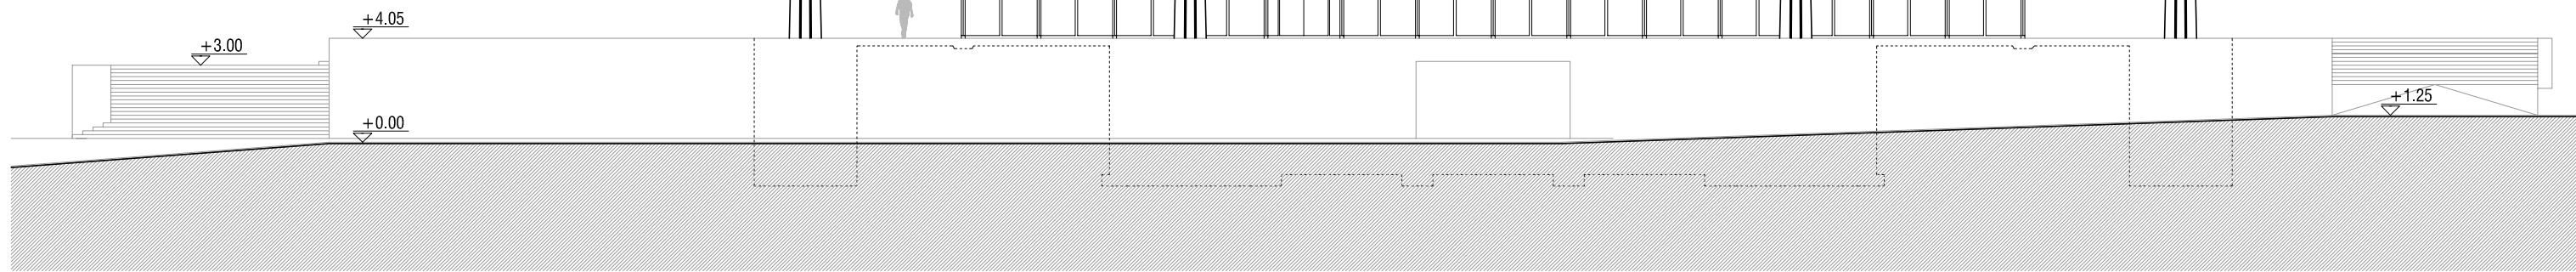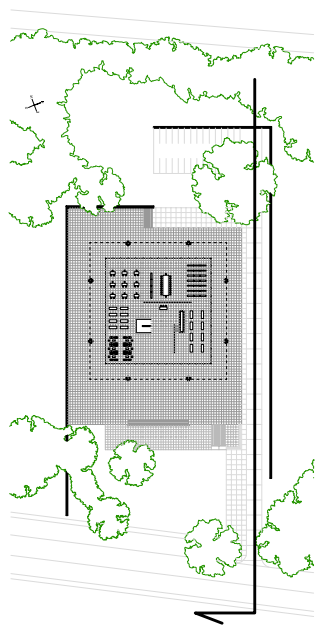


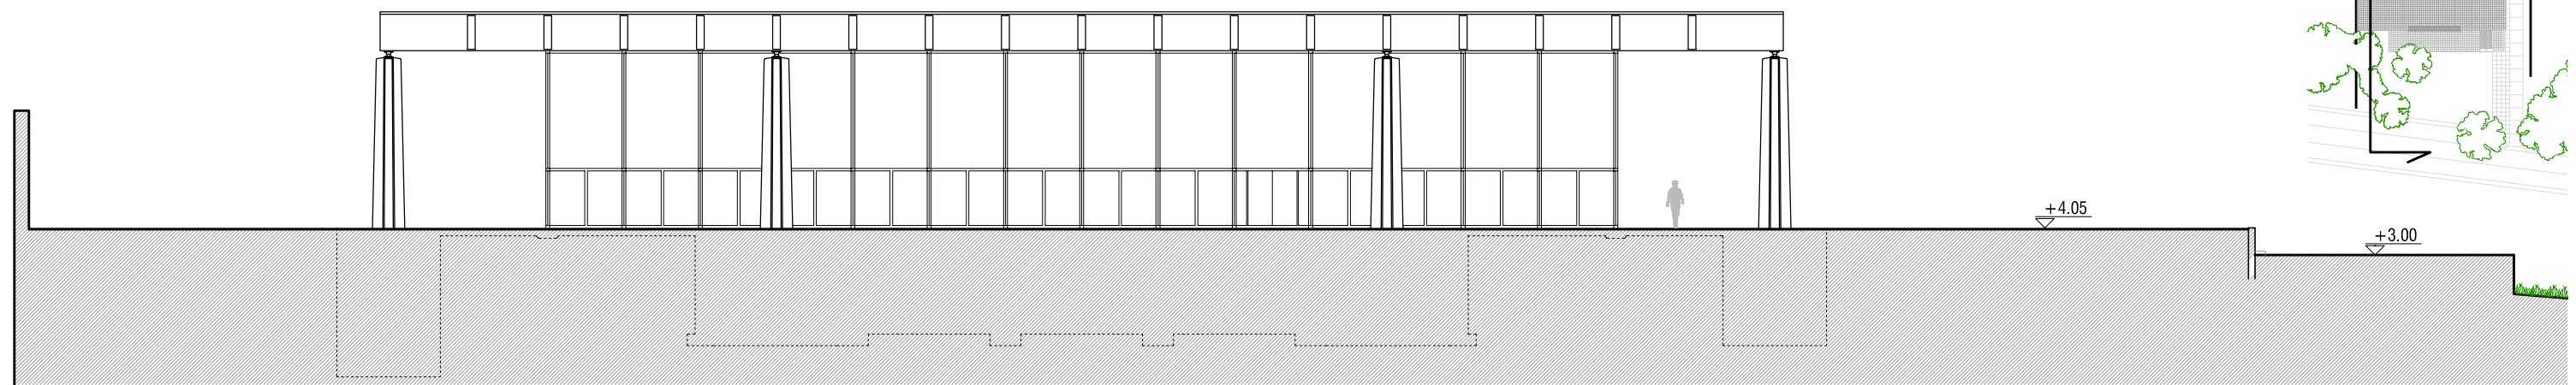


D-D'

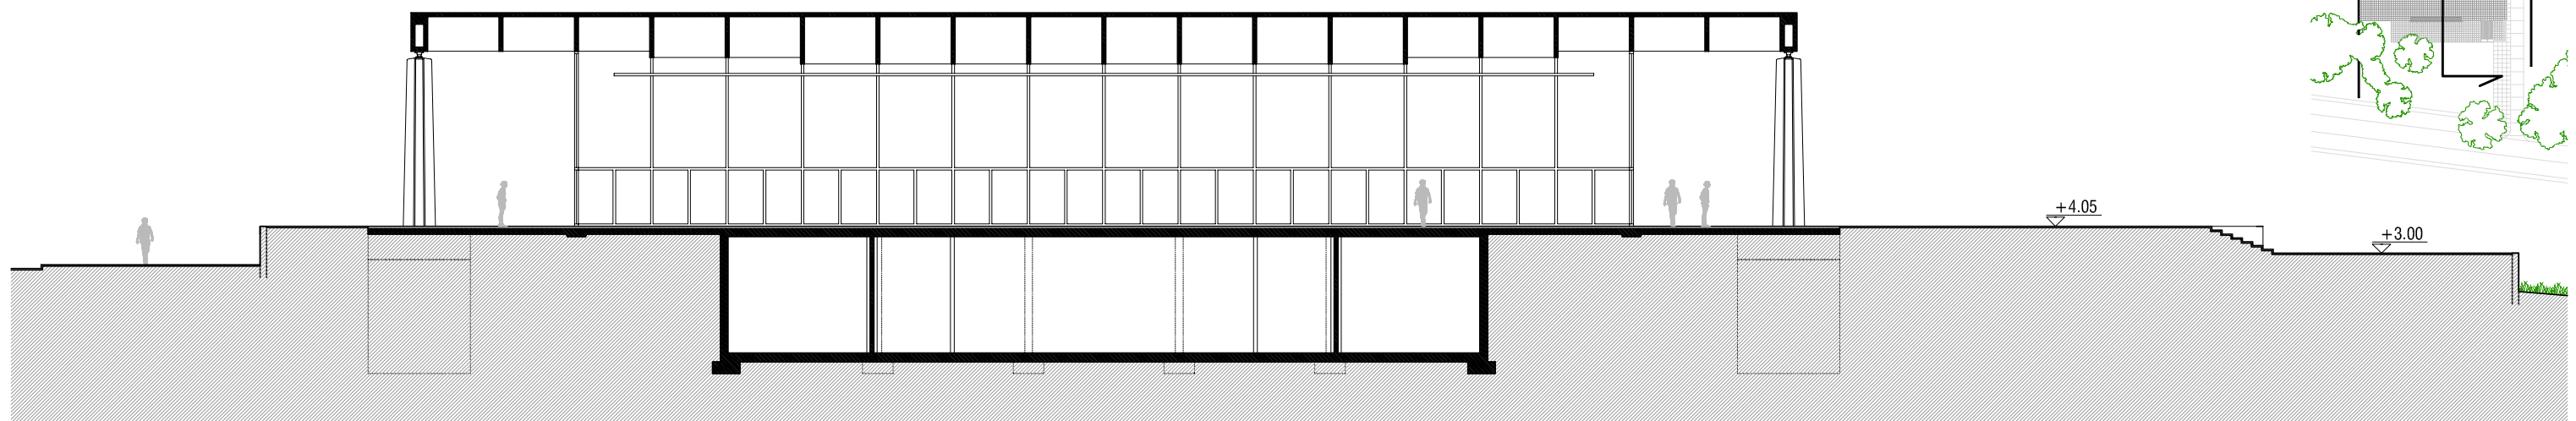


E-E'

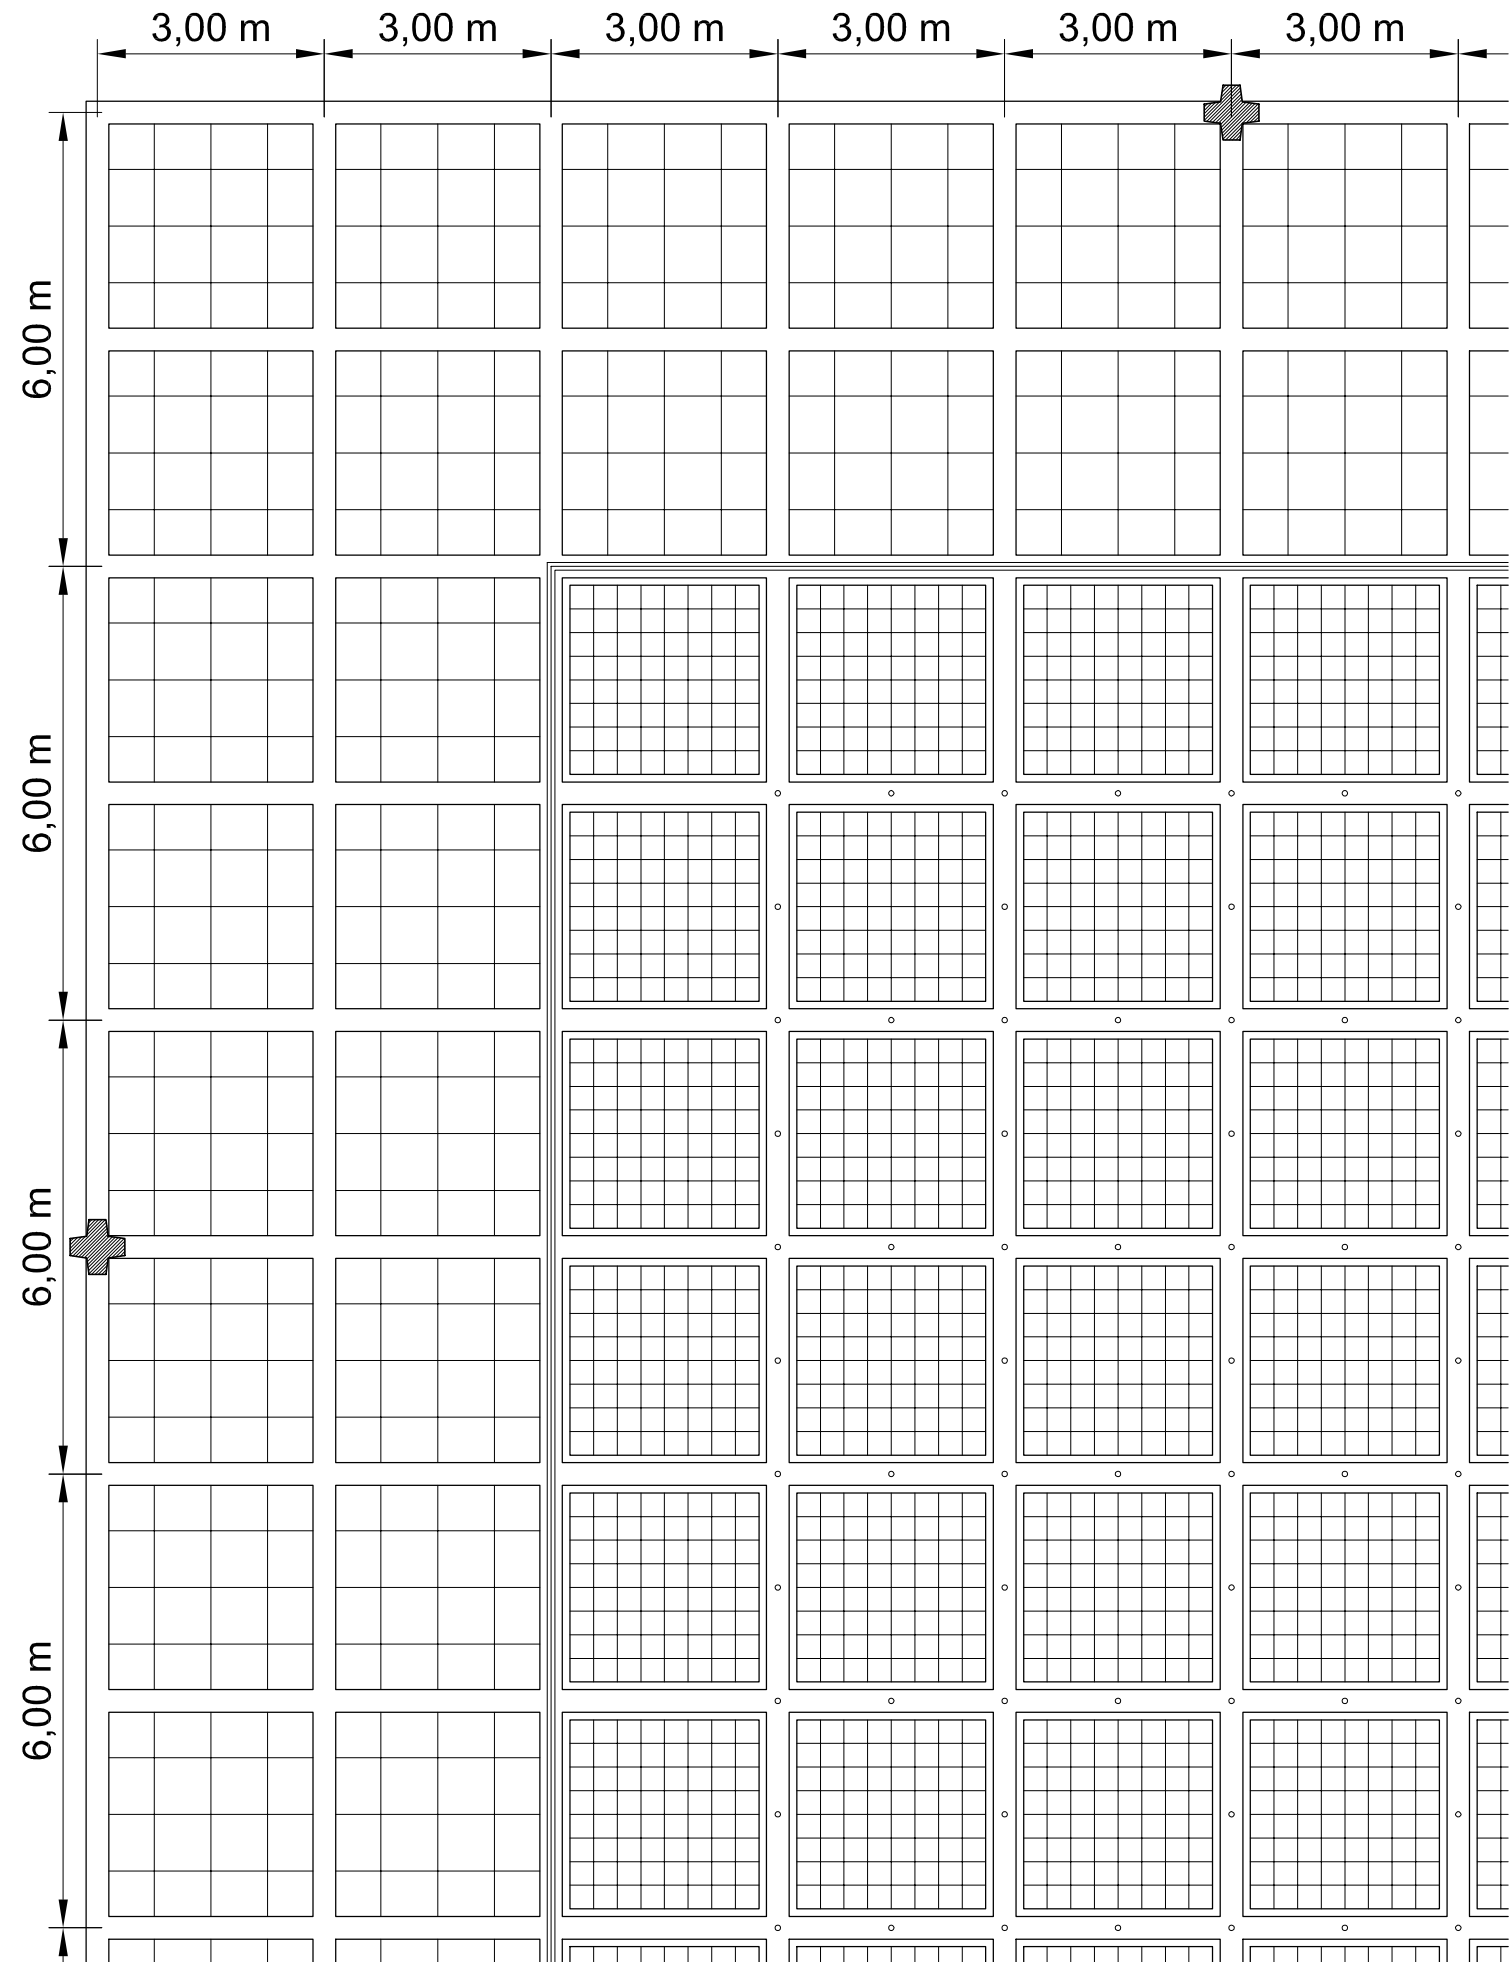

Planta i detall de coberta
E: 1/1000 i E: 1/100

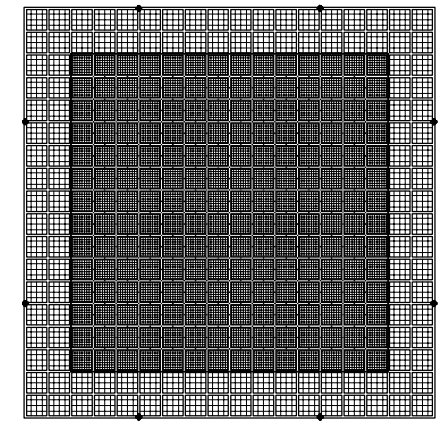

Secció horitzontal de carpinteria. E.1/5

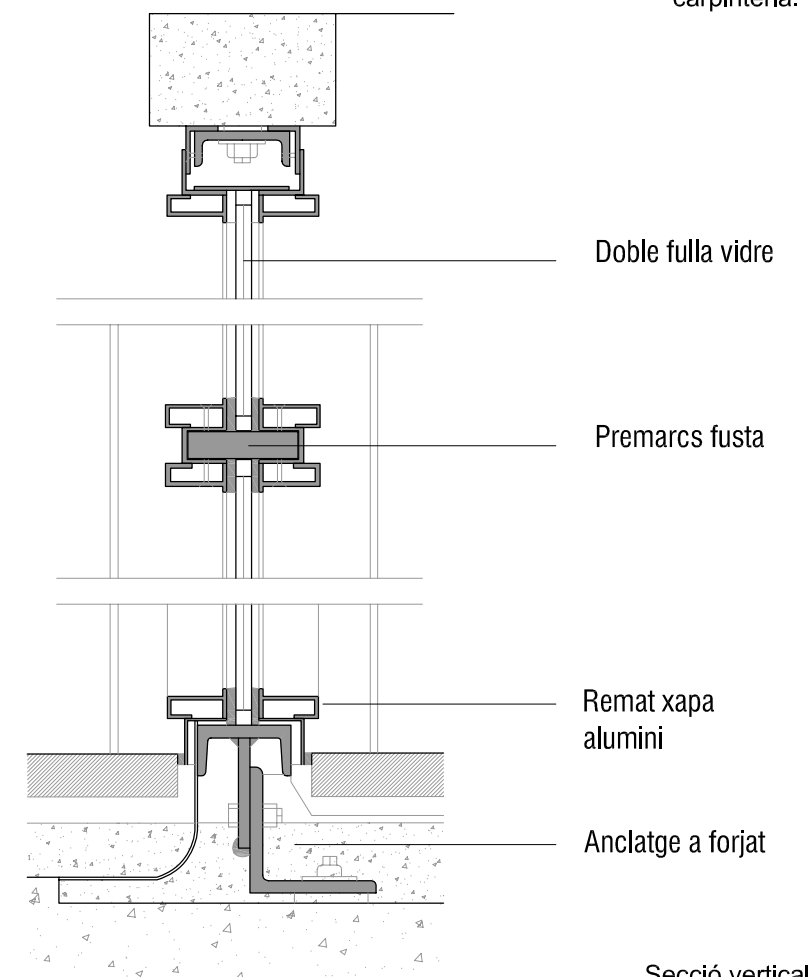



Doble fulla vidre

Premarcs fusta


Remat xapa alumini

Anclatge a forjat


Secció vertical de carpinteria. E.1/5

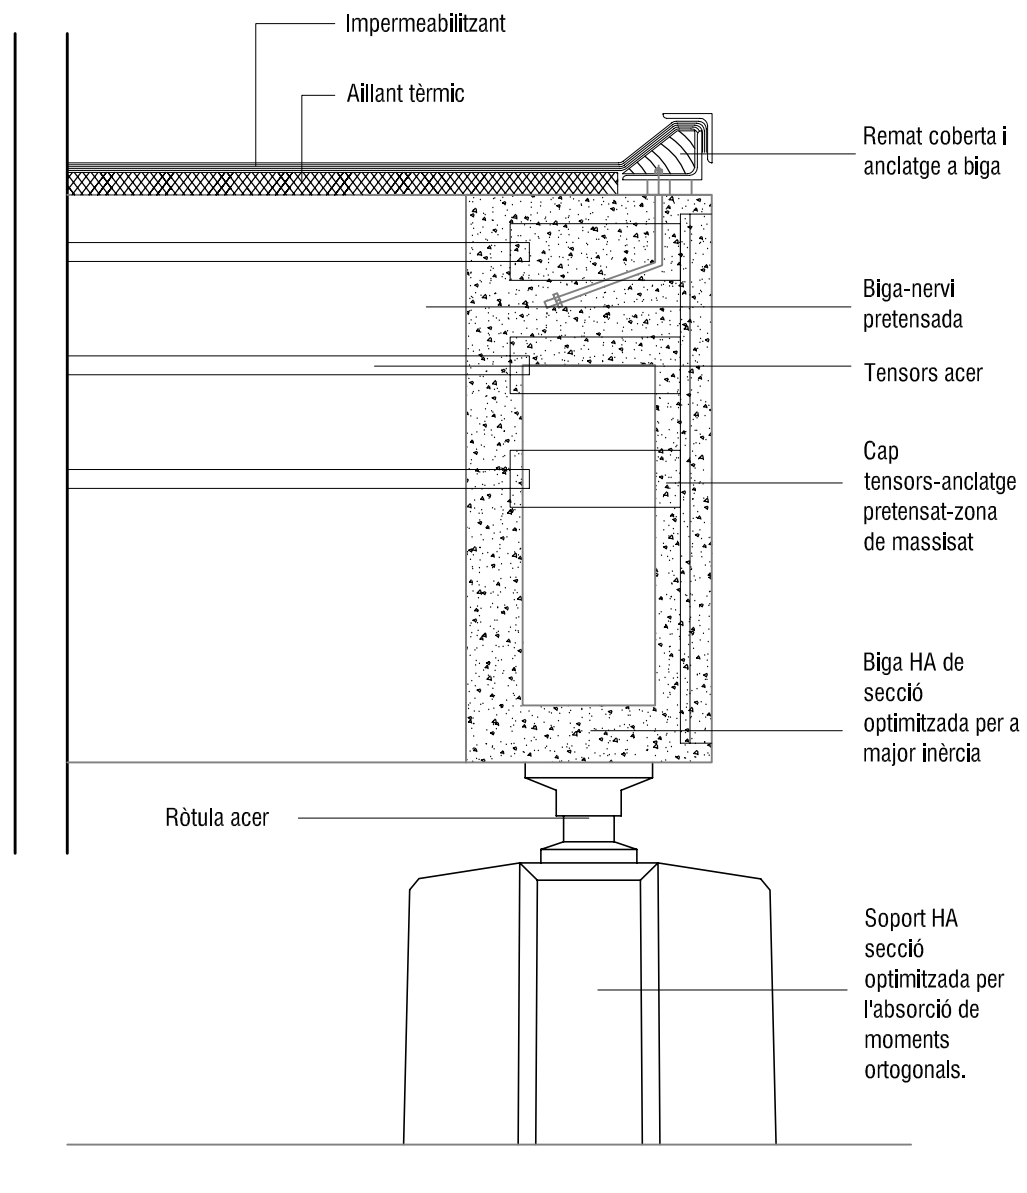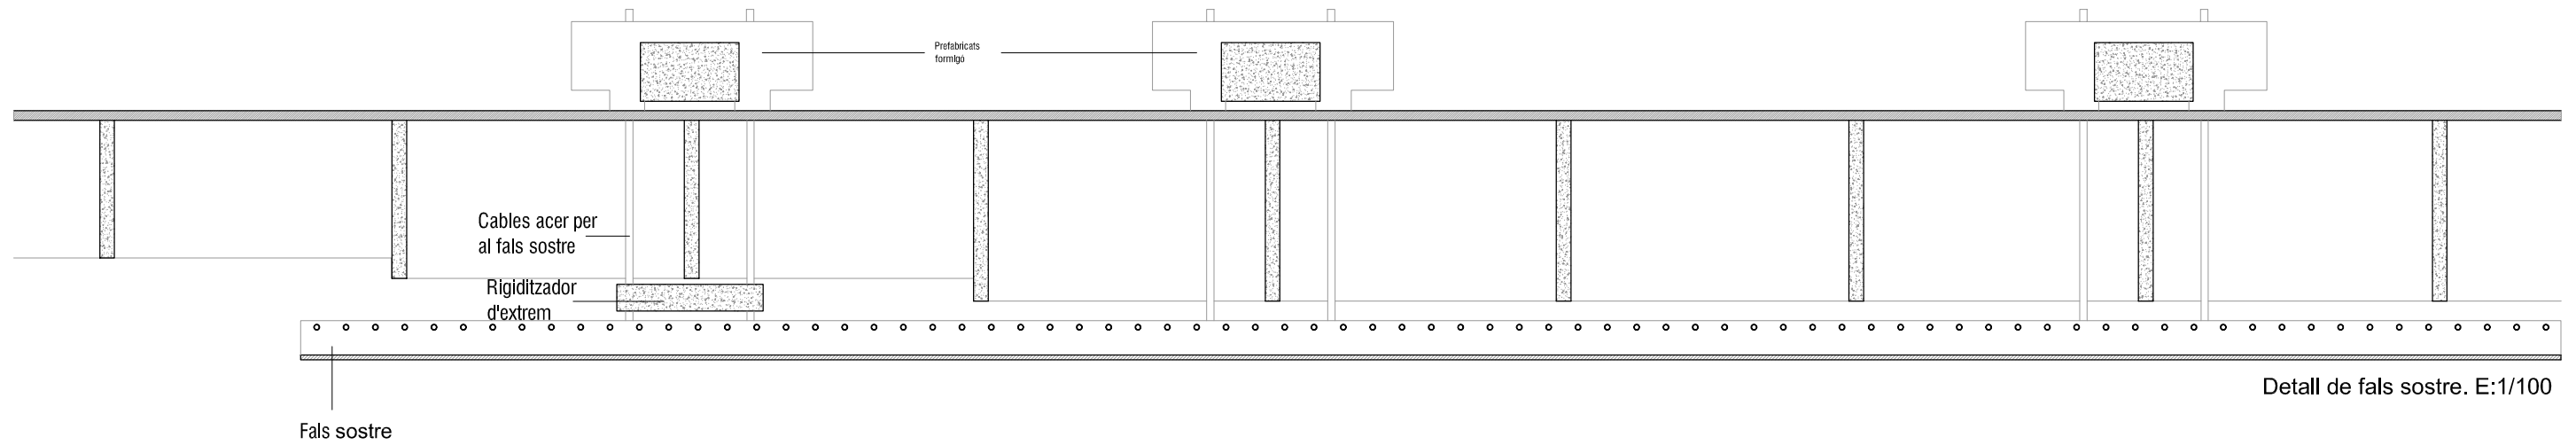

Detall del perfil sostenint la coberta i recolçat als pilars. E:1/20

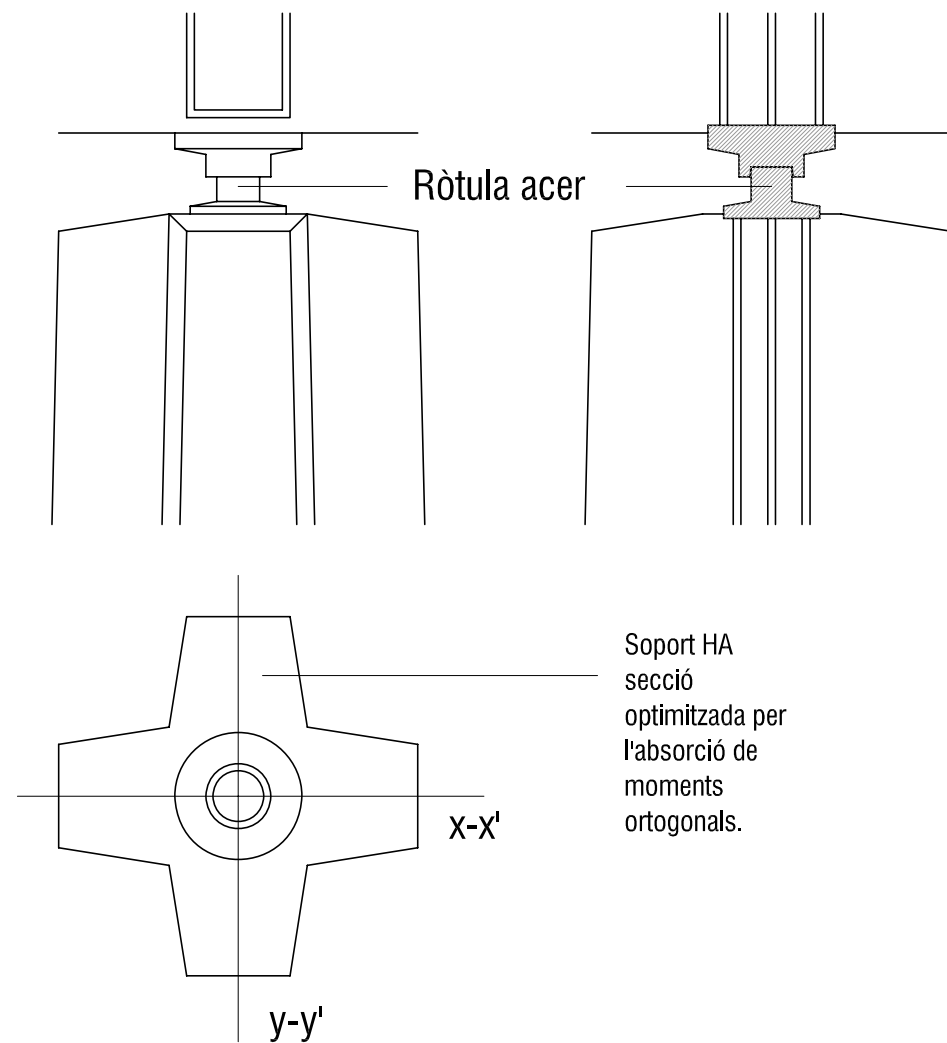

Detall del recolzament del pilar E:1/20

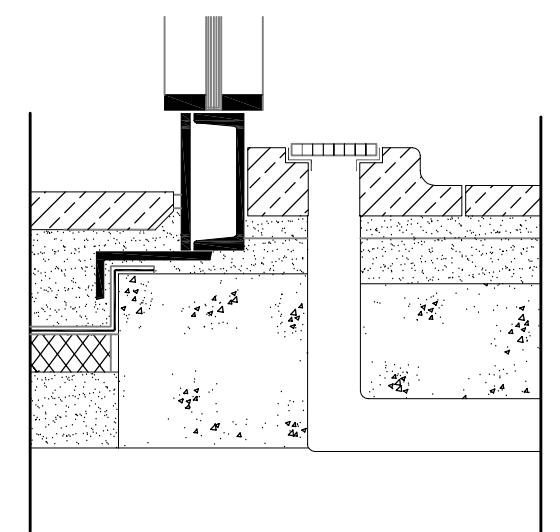

Detall del trobament de la carpinteria amb el terra. E:1/20