




Planta Baixa

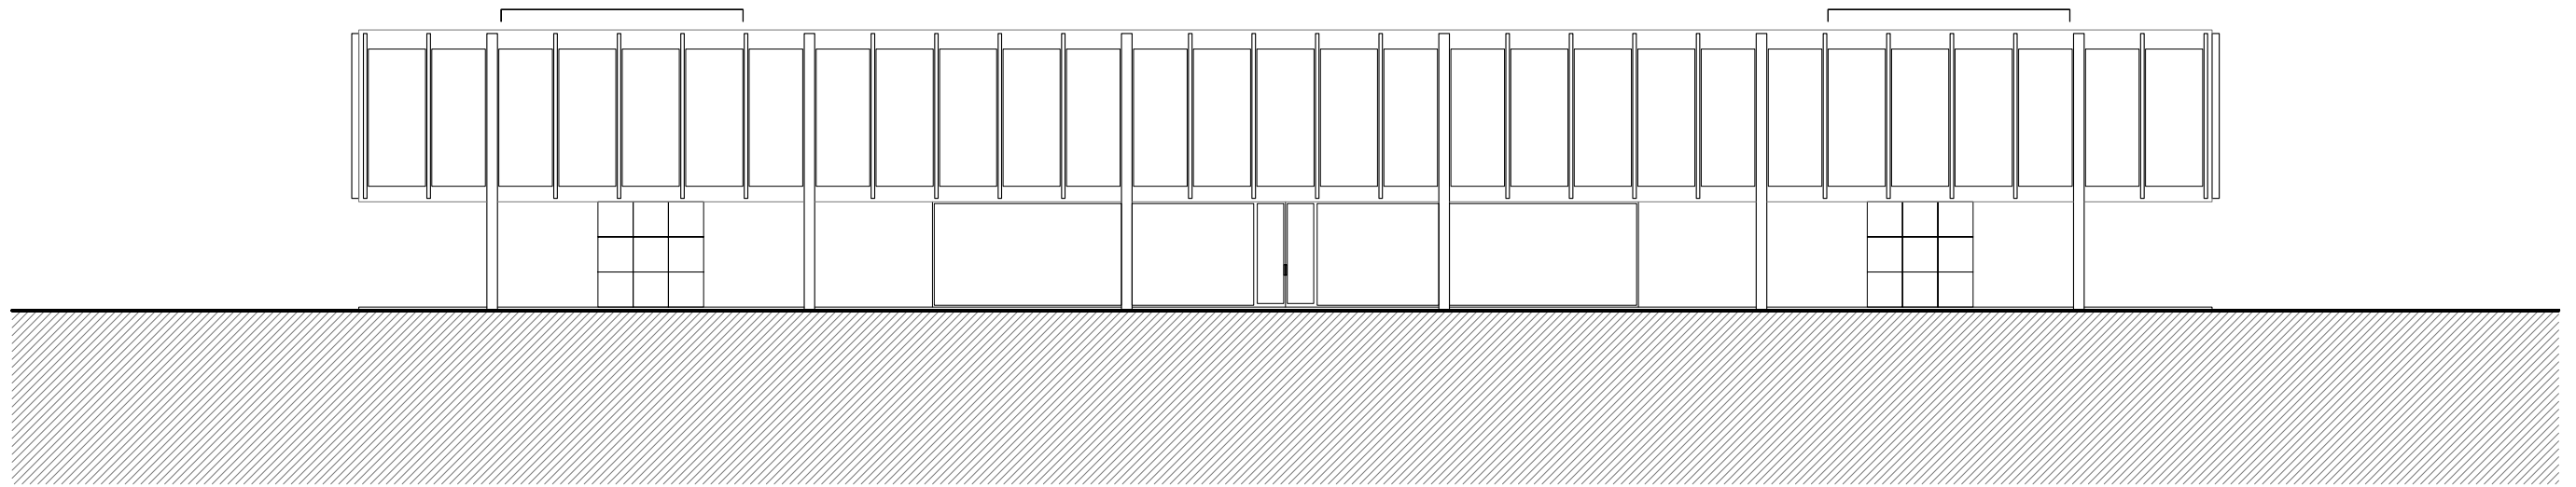



Alçat Principal

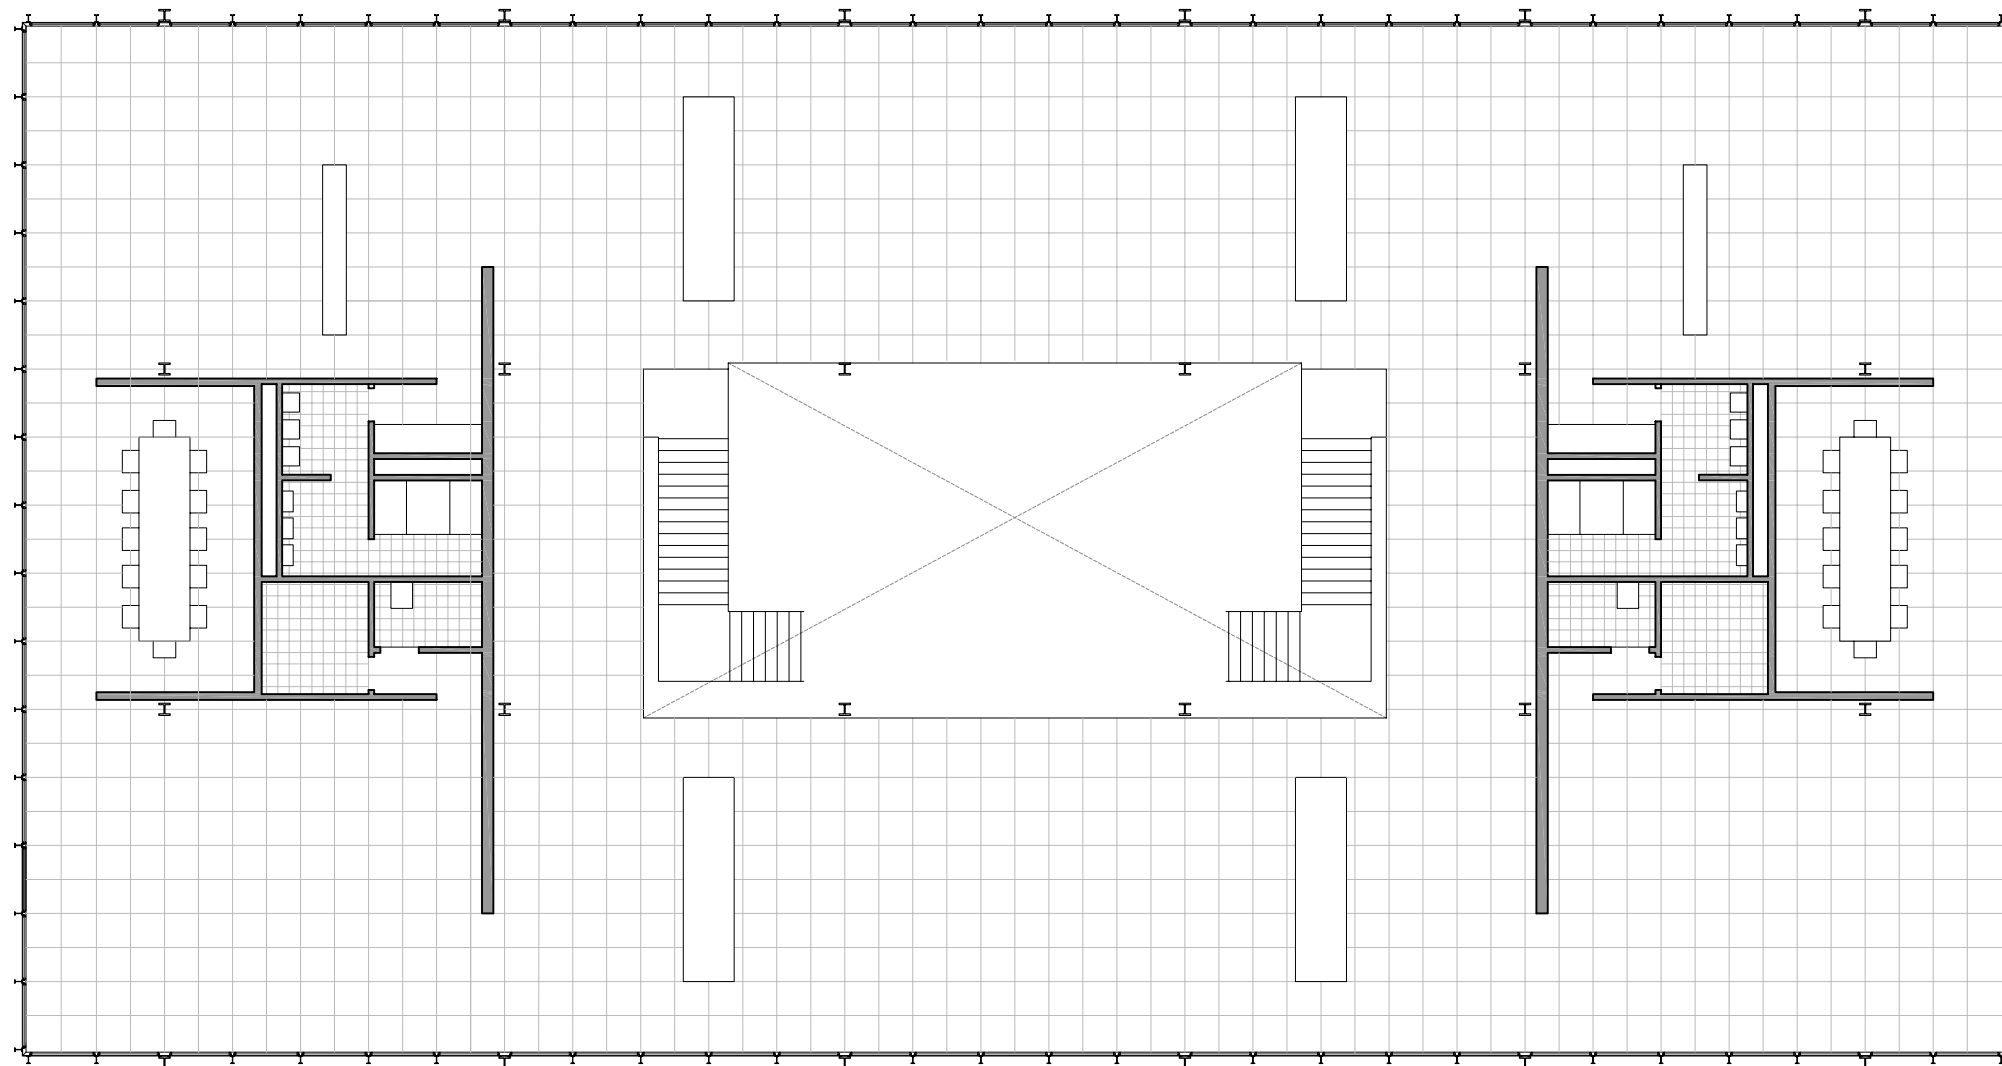


Planta Oficines
(Planta Primera)

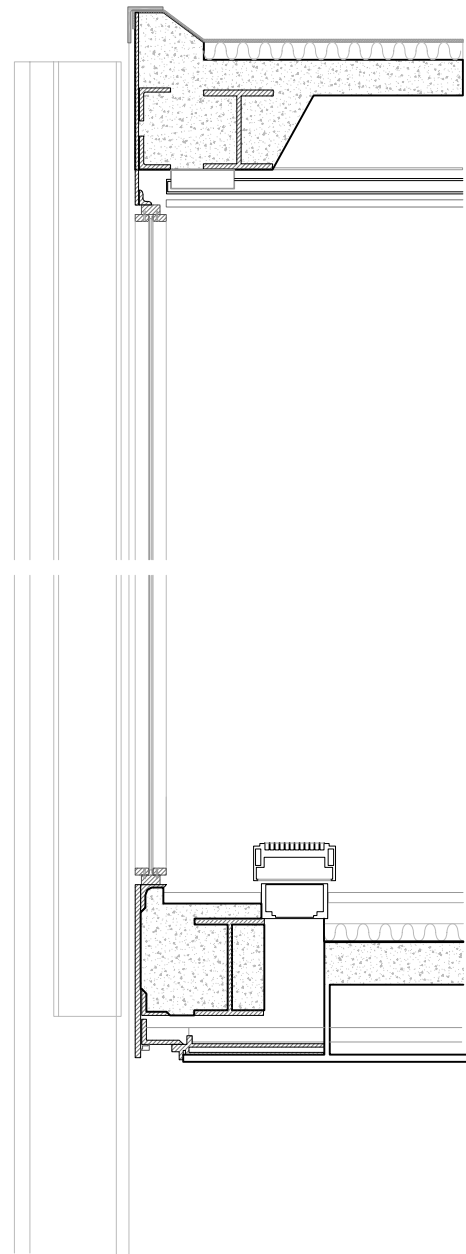

Detall de la secció principal i entrega amb forjat

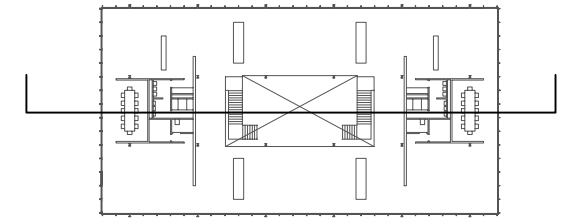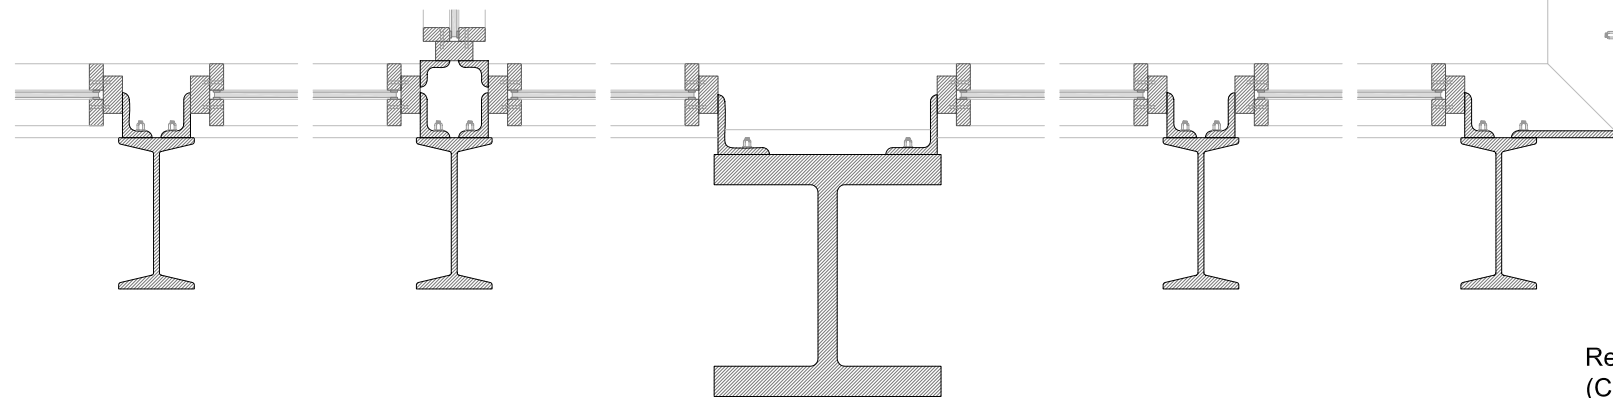

Resolució de la cantonada (Contemplant la partició interior)

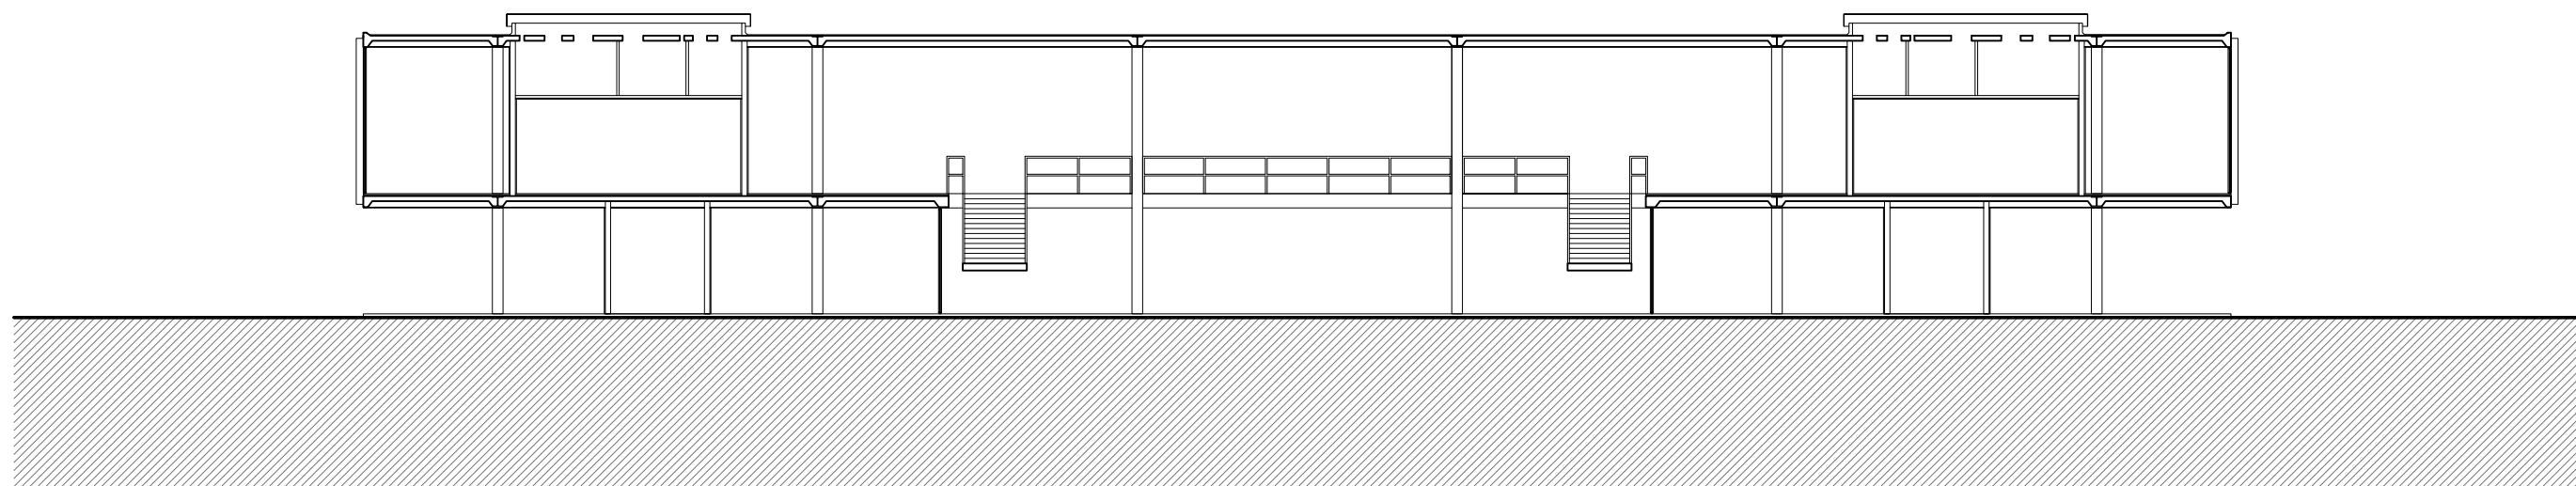

Secció Transversal