




Emplaçament

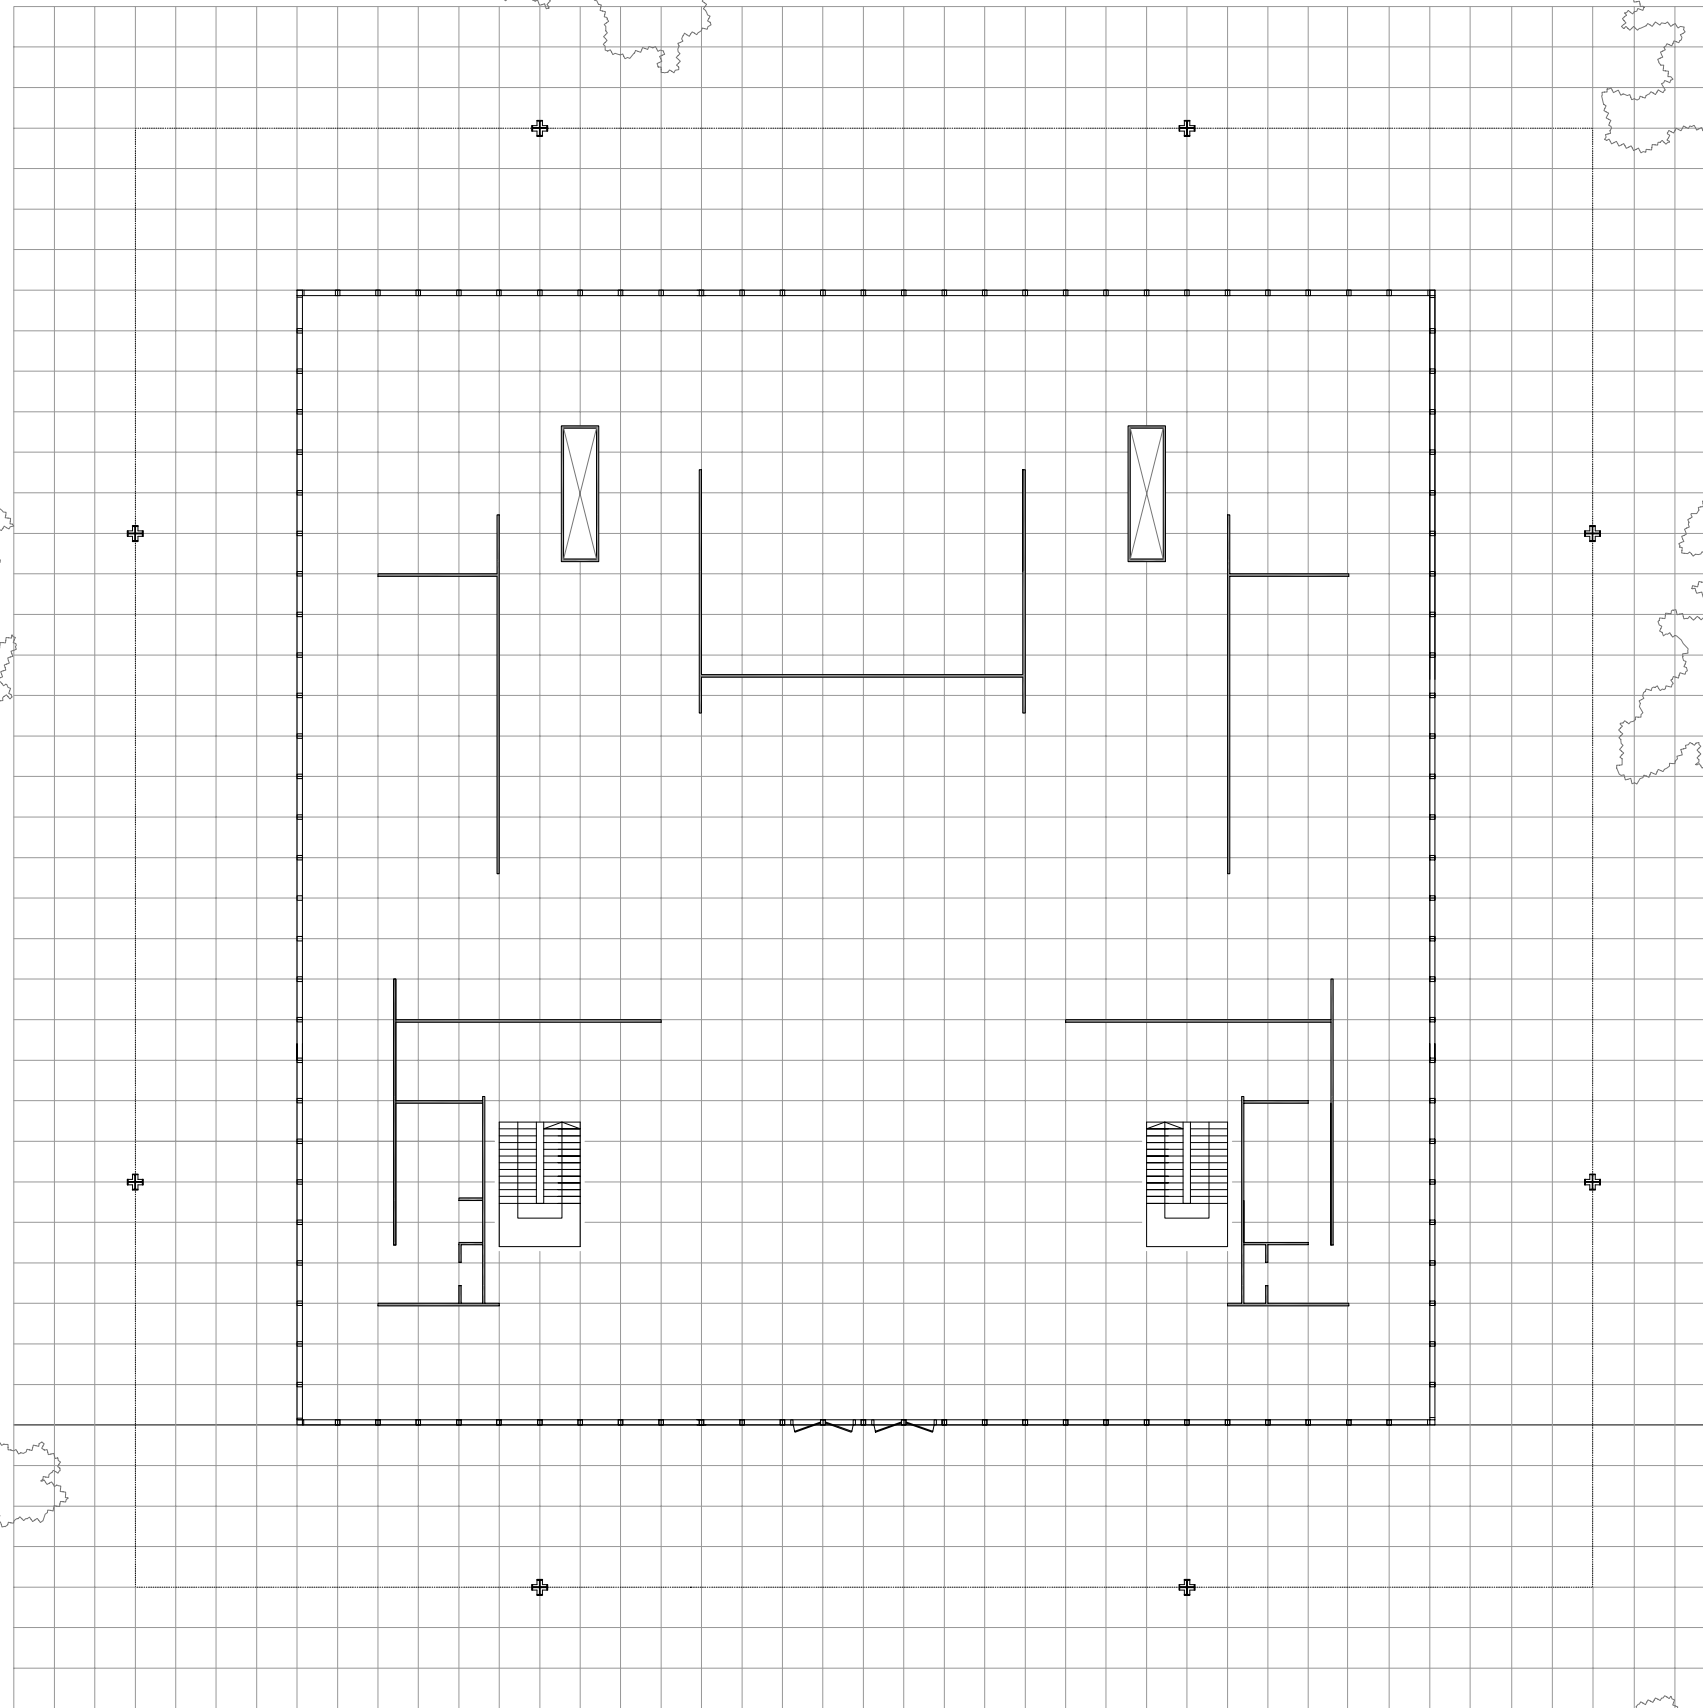



Planta Baixa

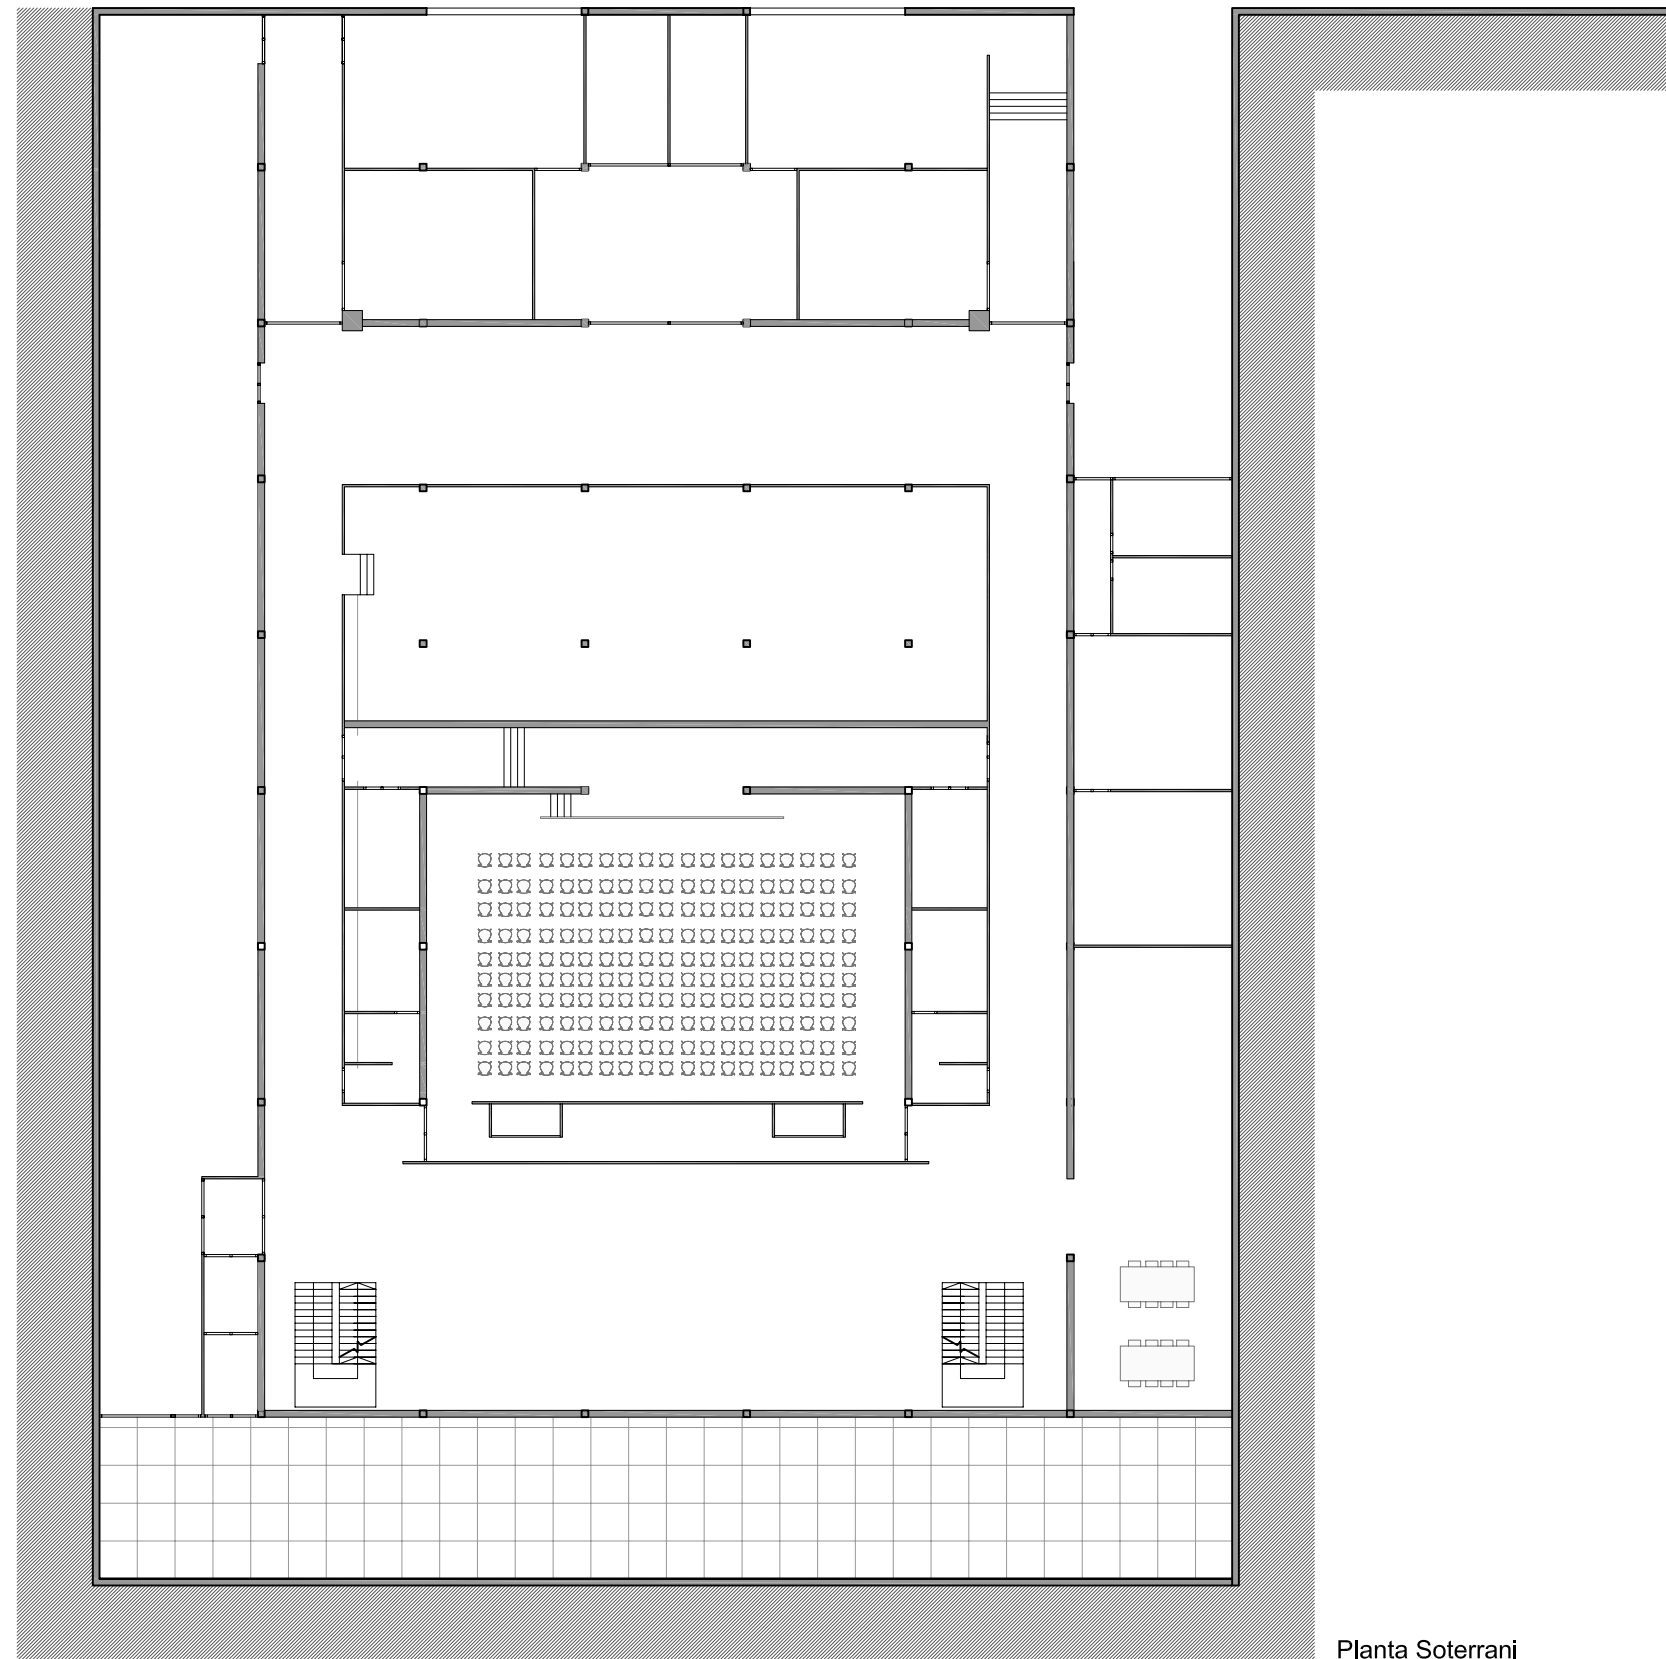


Planta Soterrani

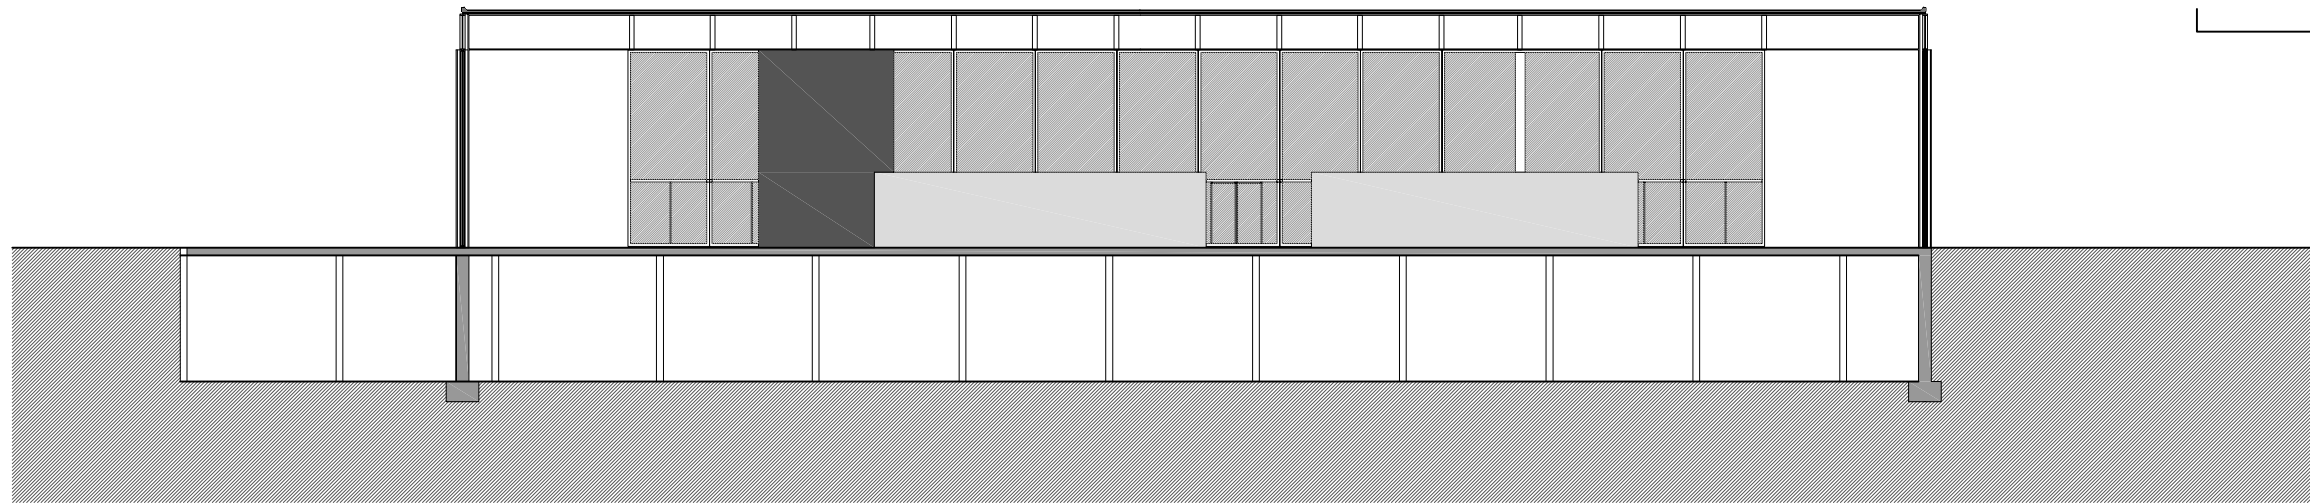


Secció Longitudinal

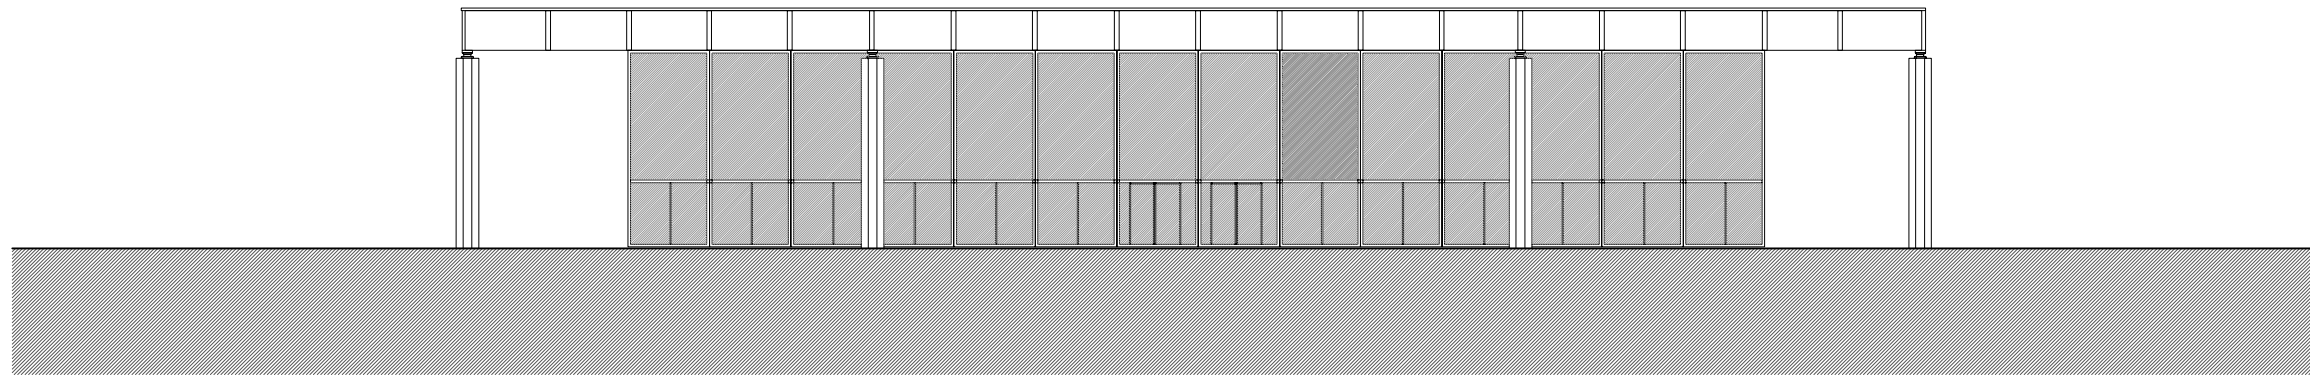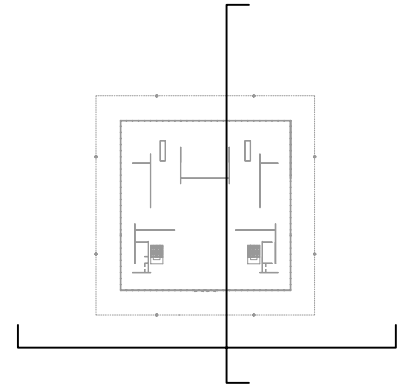


Alçat Nord

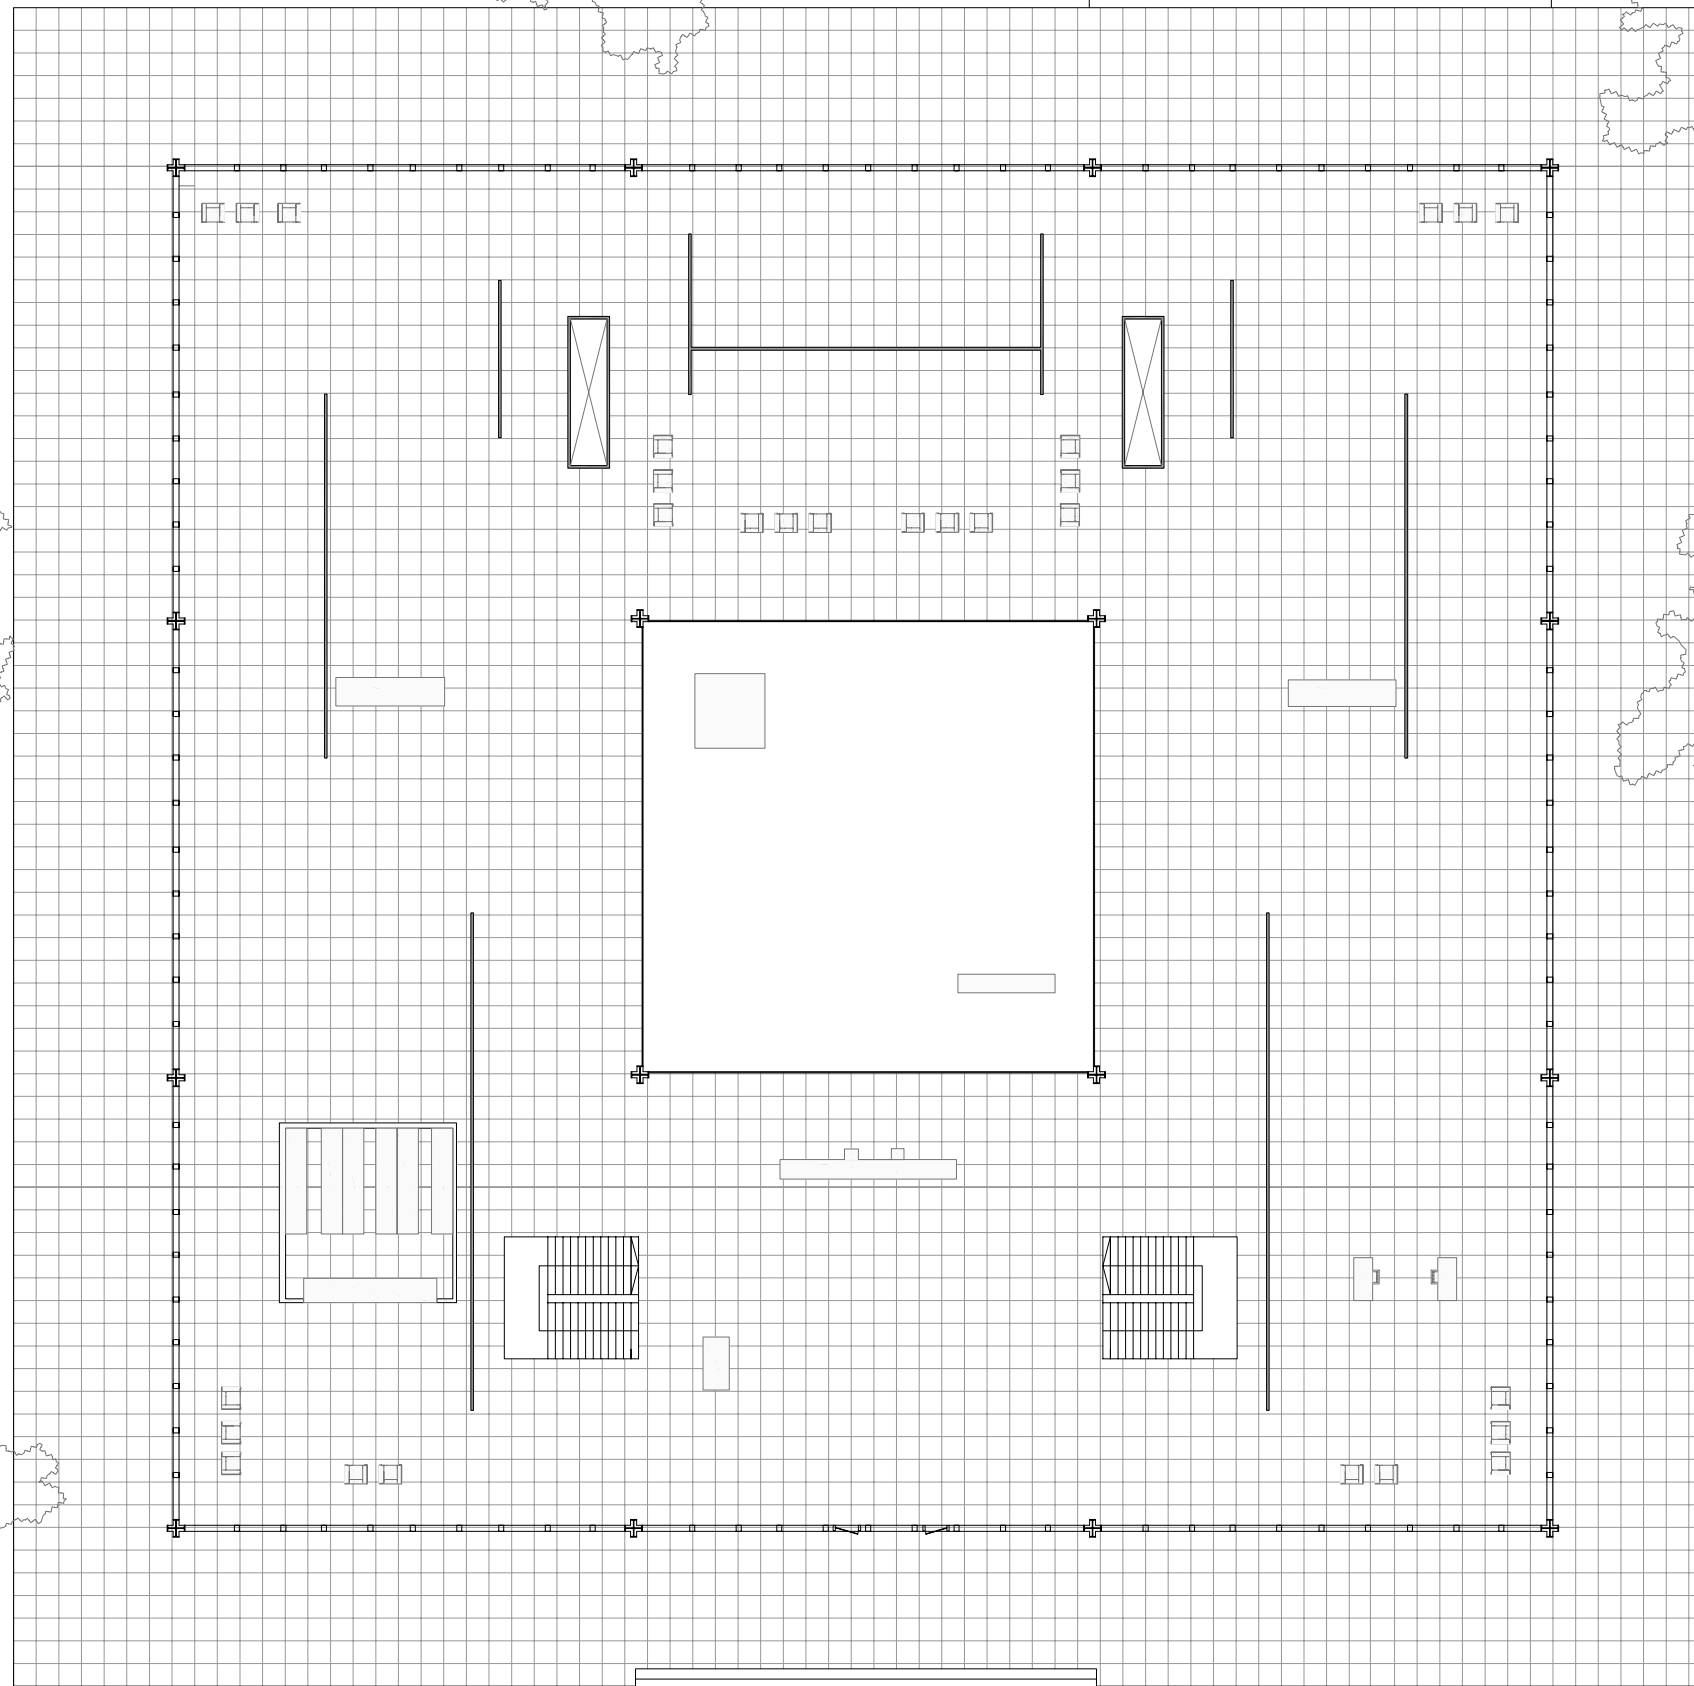



Planta Baixa

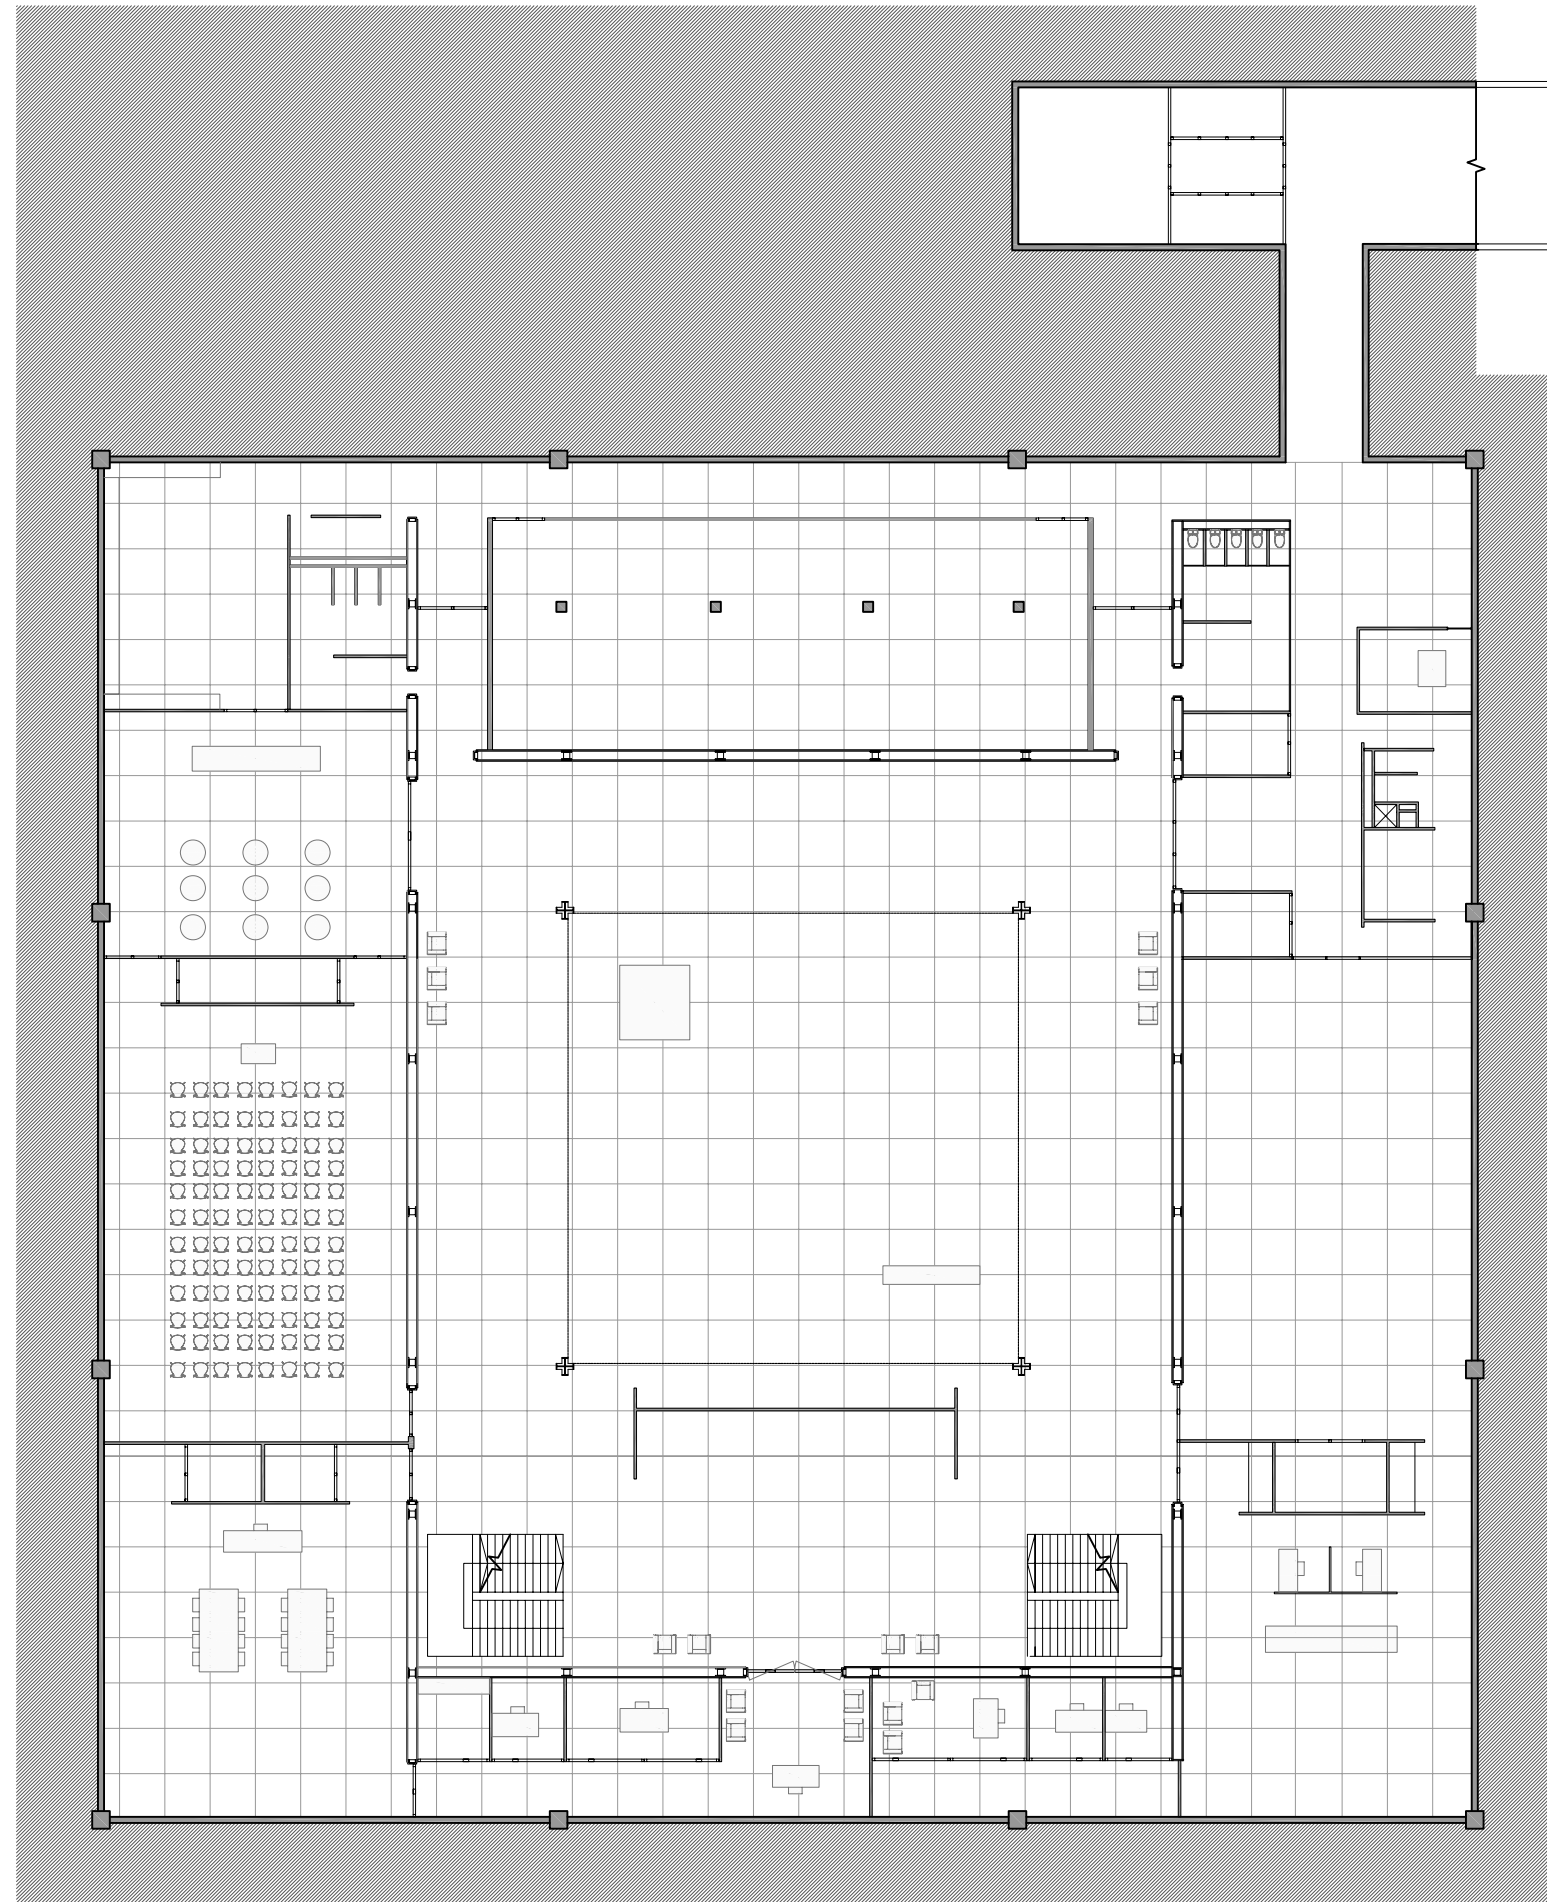


Planta Soterrani

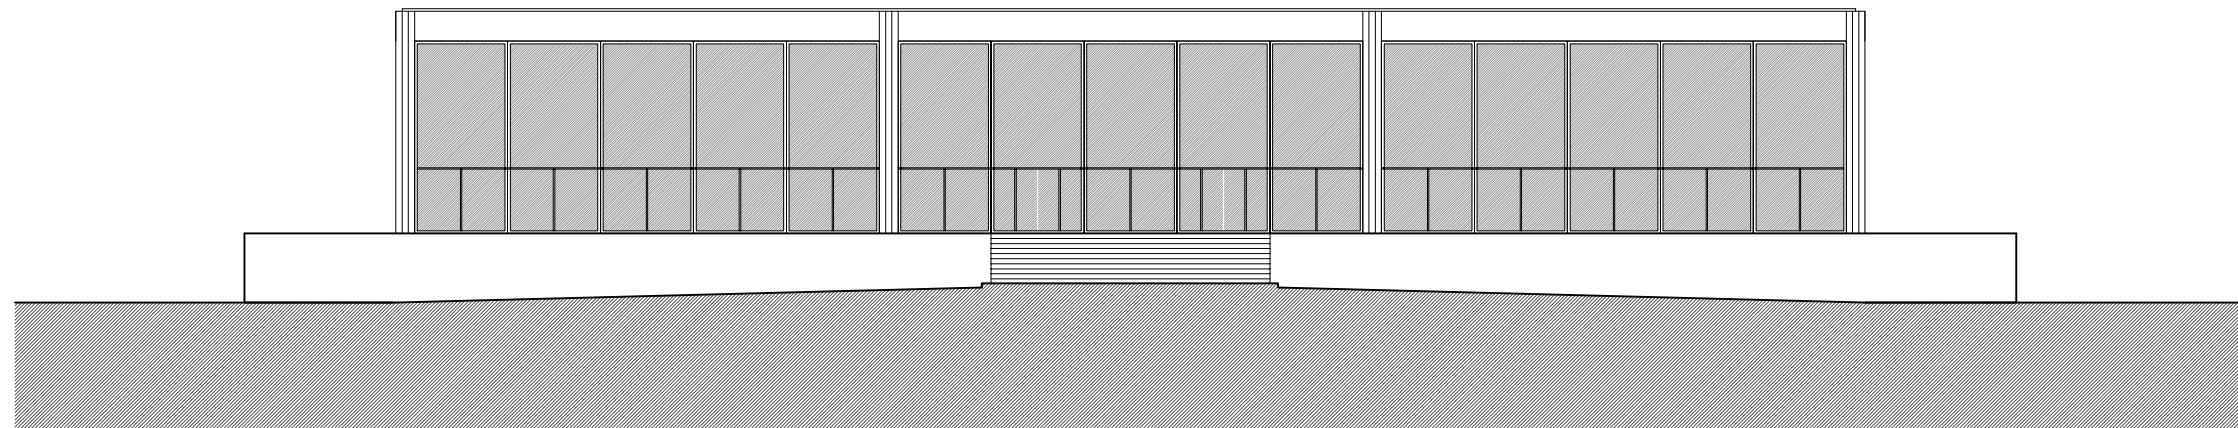


Alçat Nord

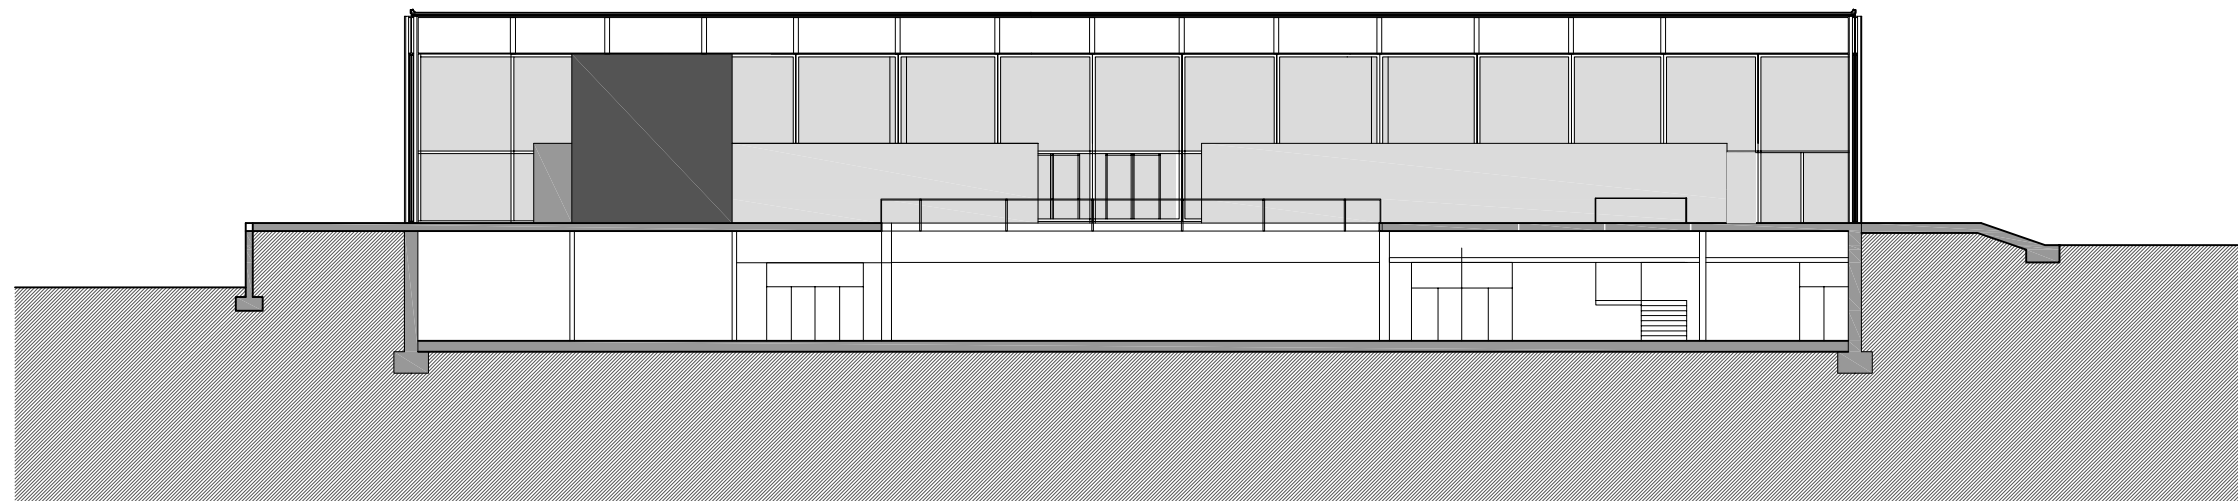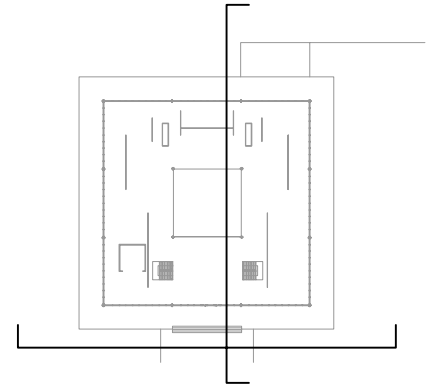


Secció Longitudinal

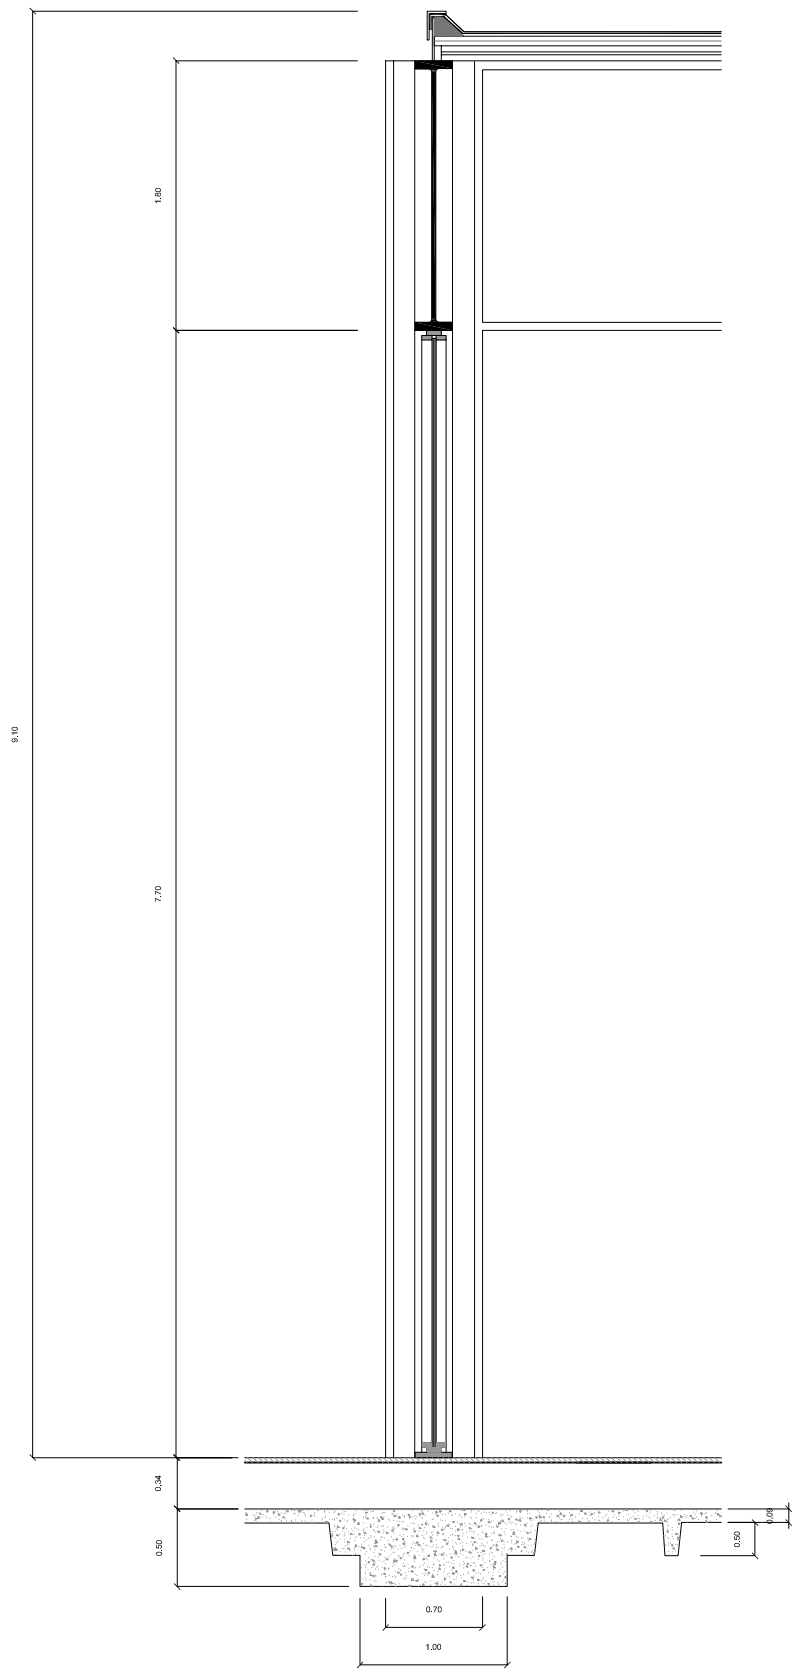

Secció Pilar. Primera proposta

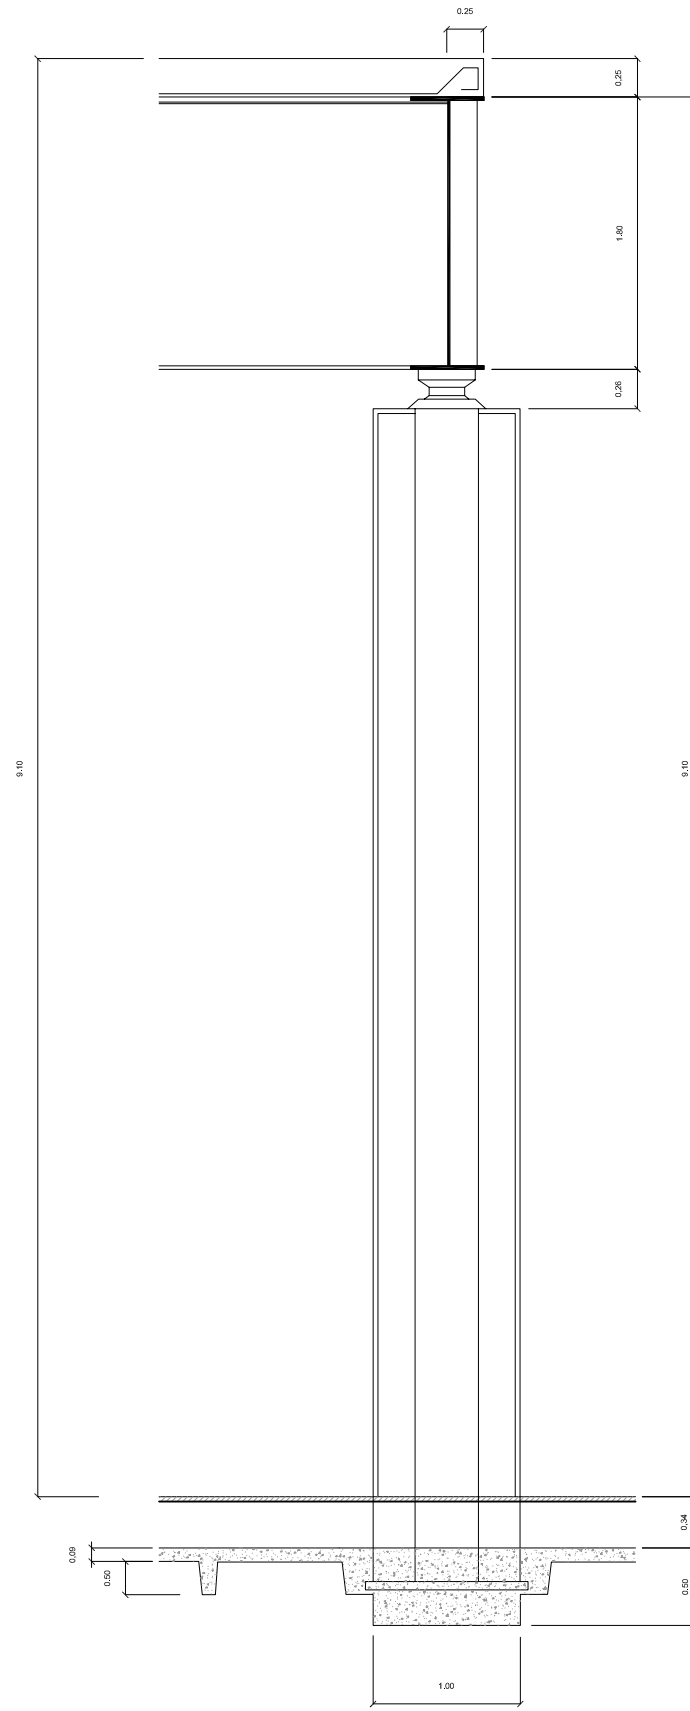

Secció Pilar. Segona proposta

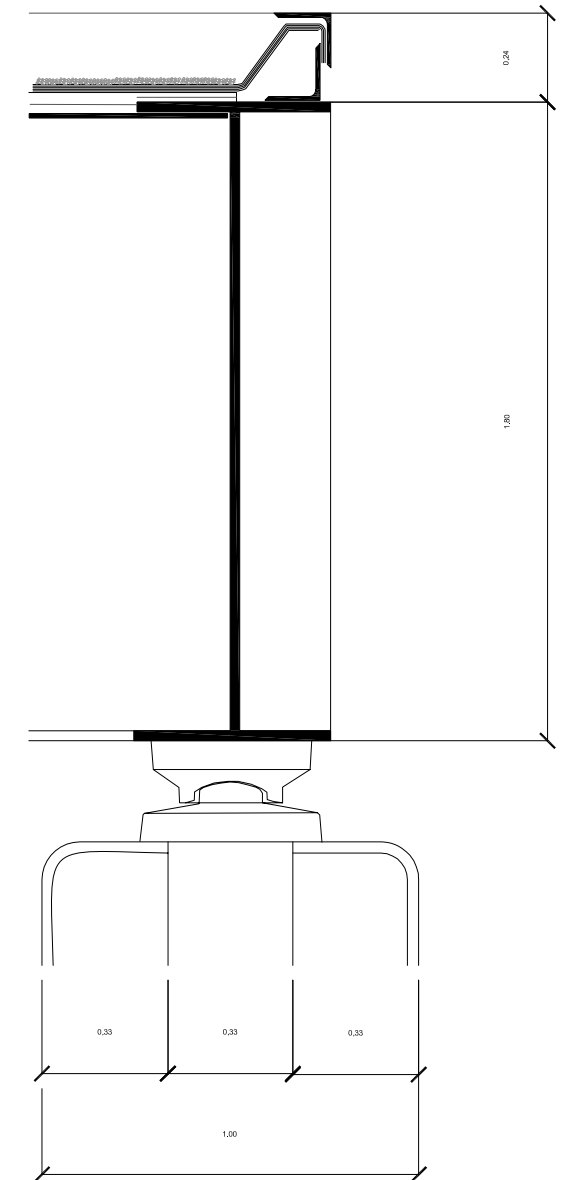

Detall entrega coberta. 1:20