




Planta Baixa

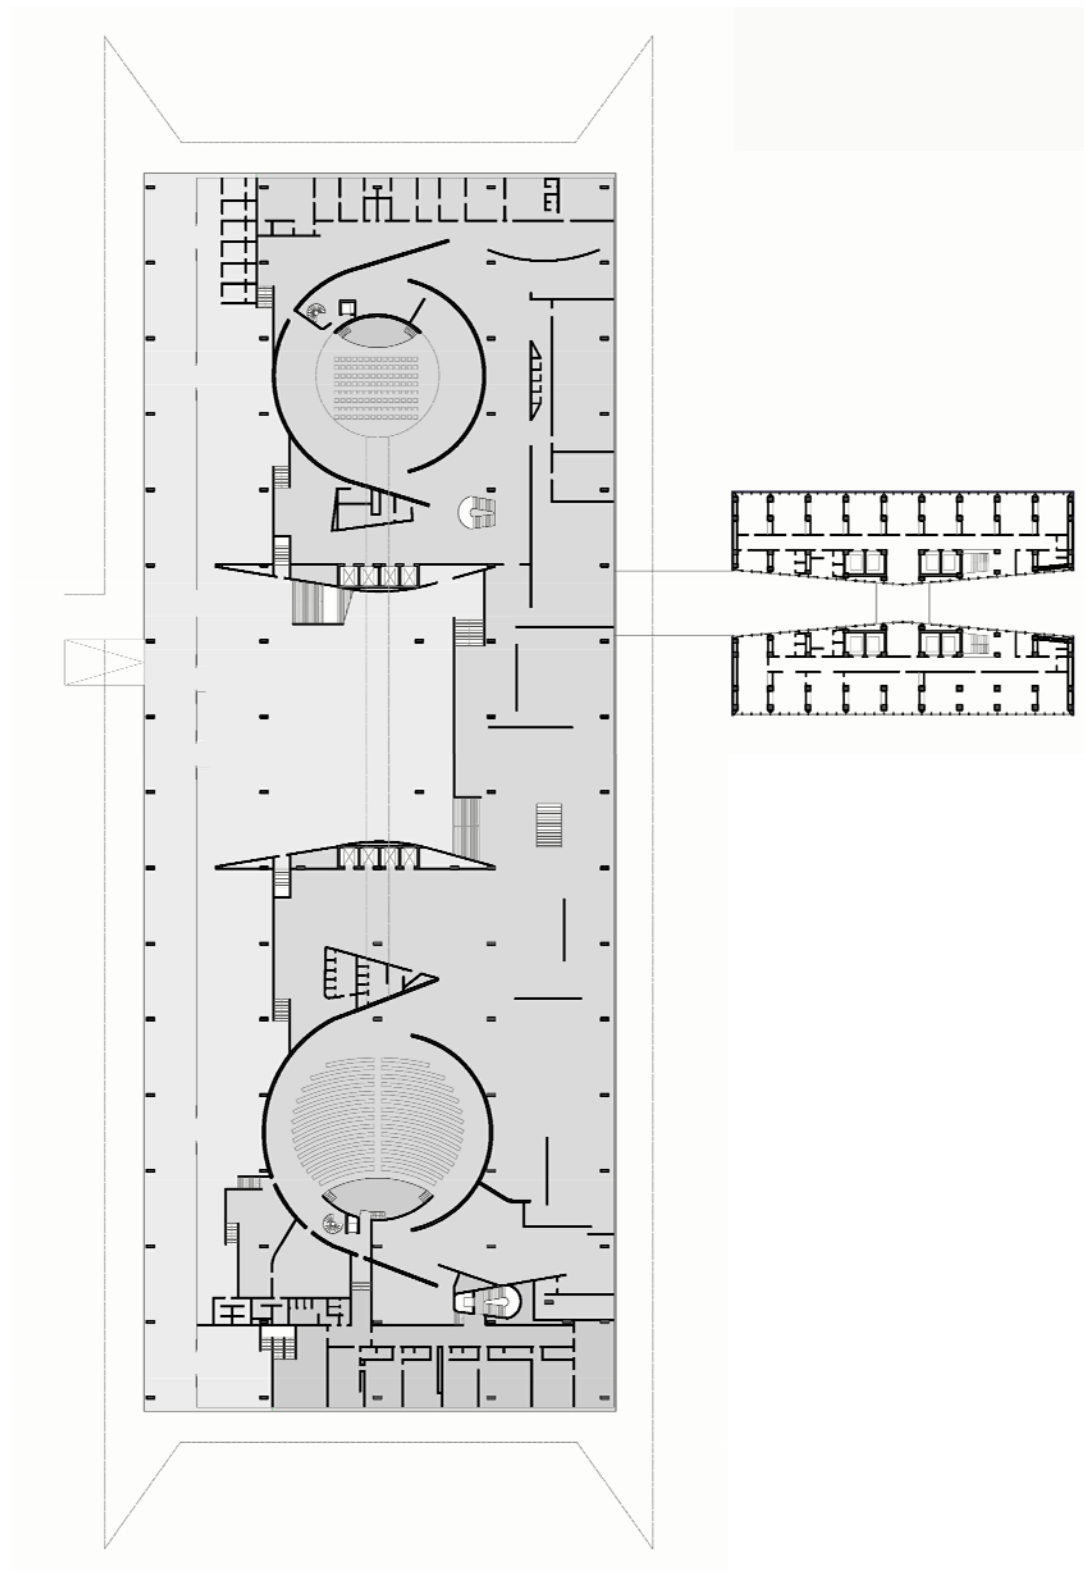


Planta Primera

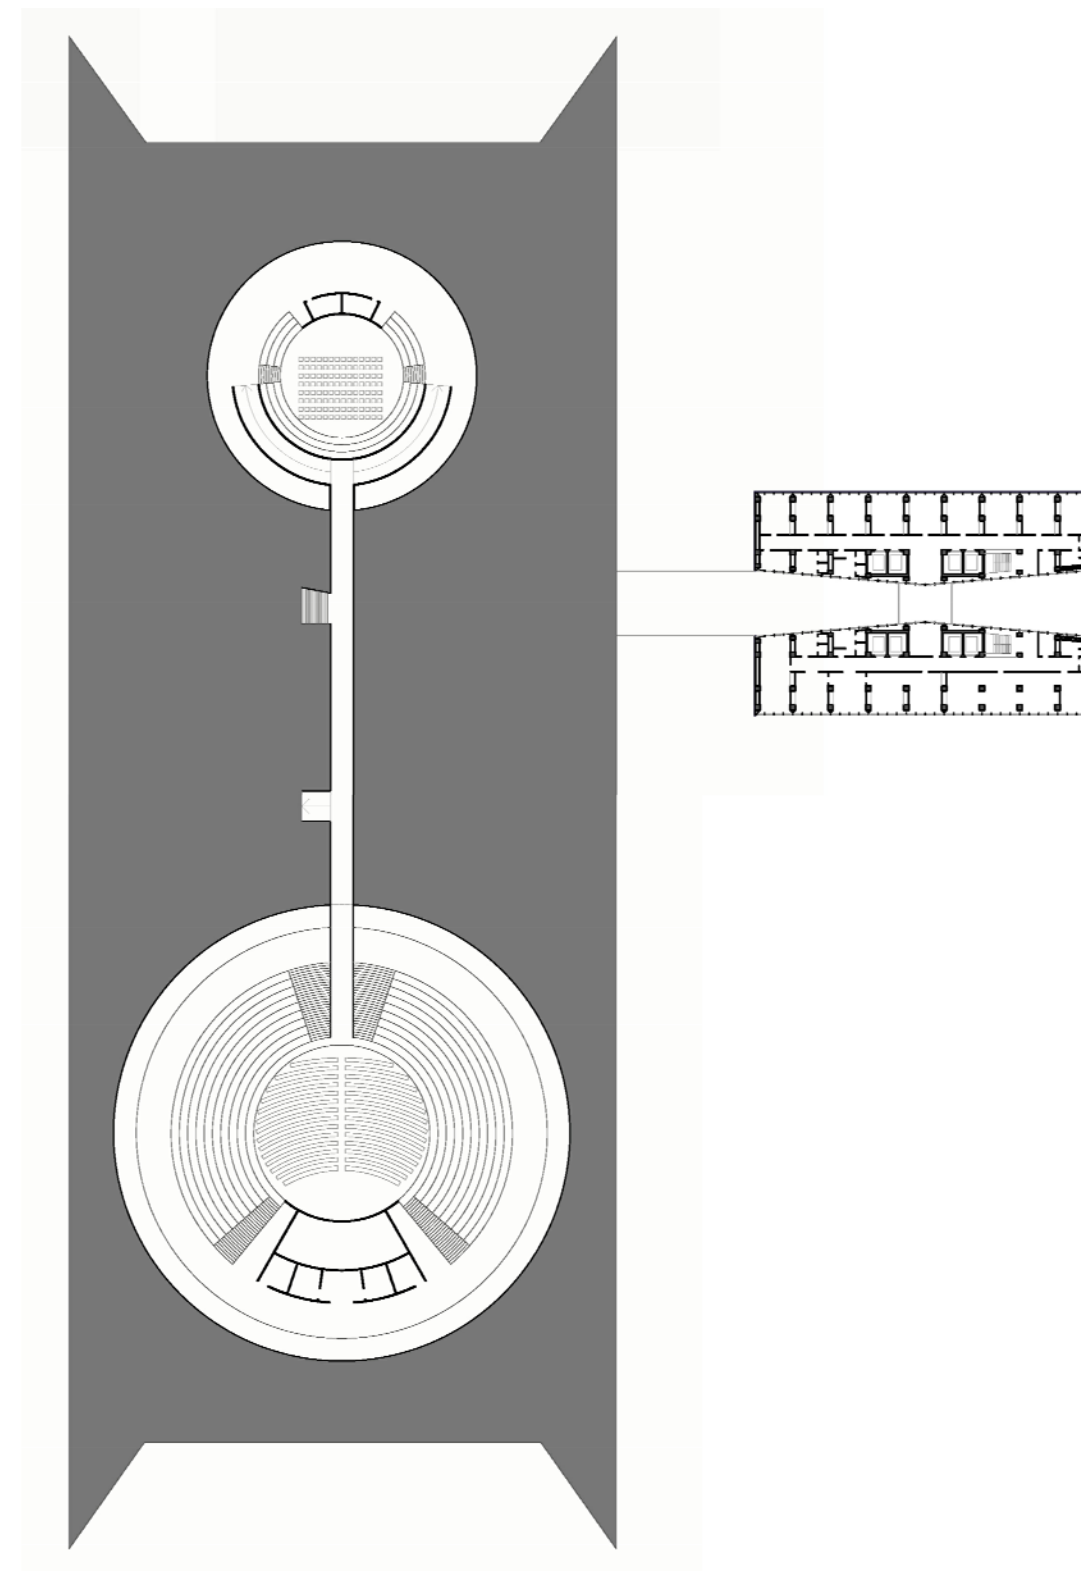


Planta Segunda

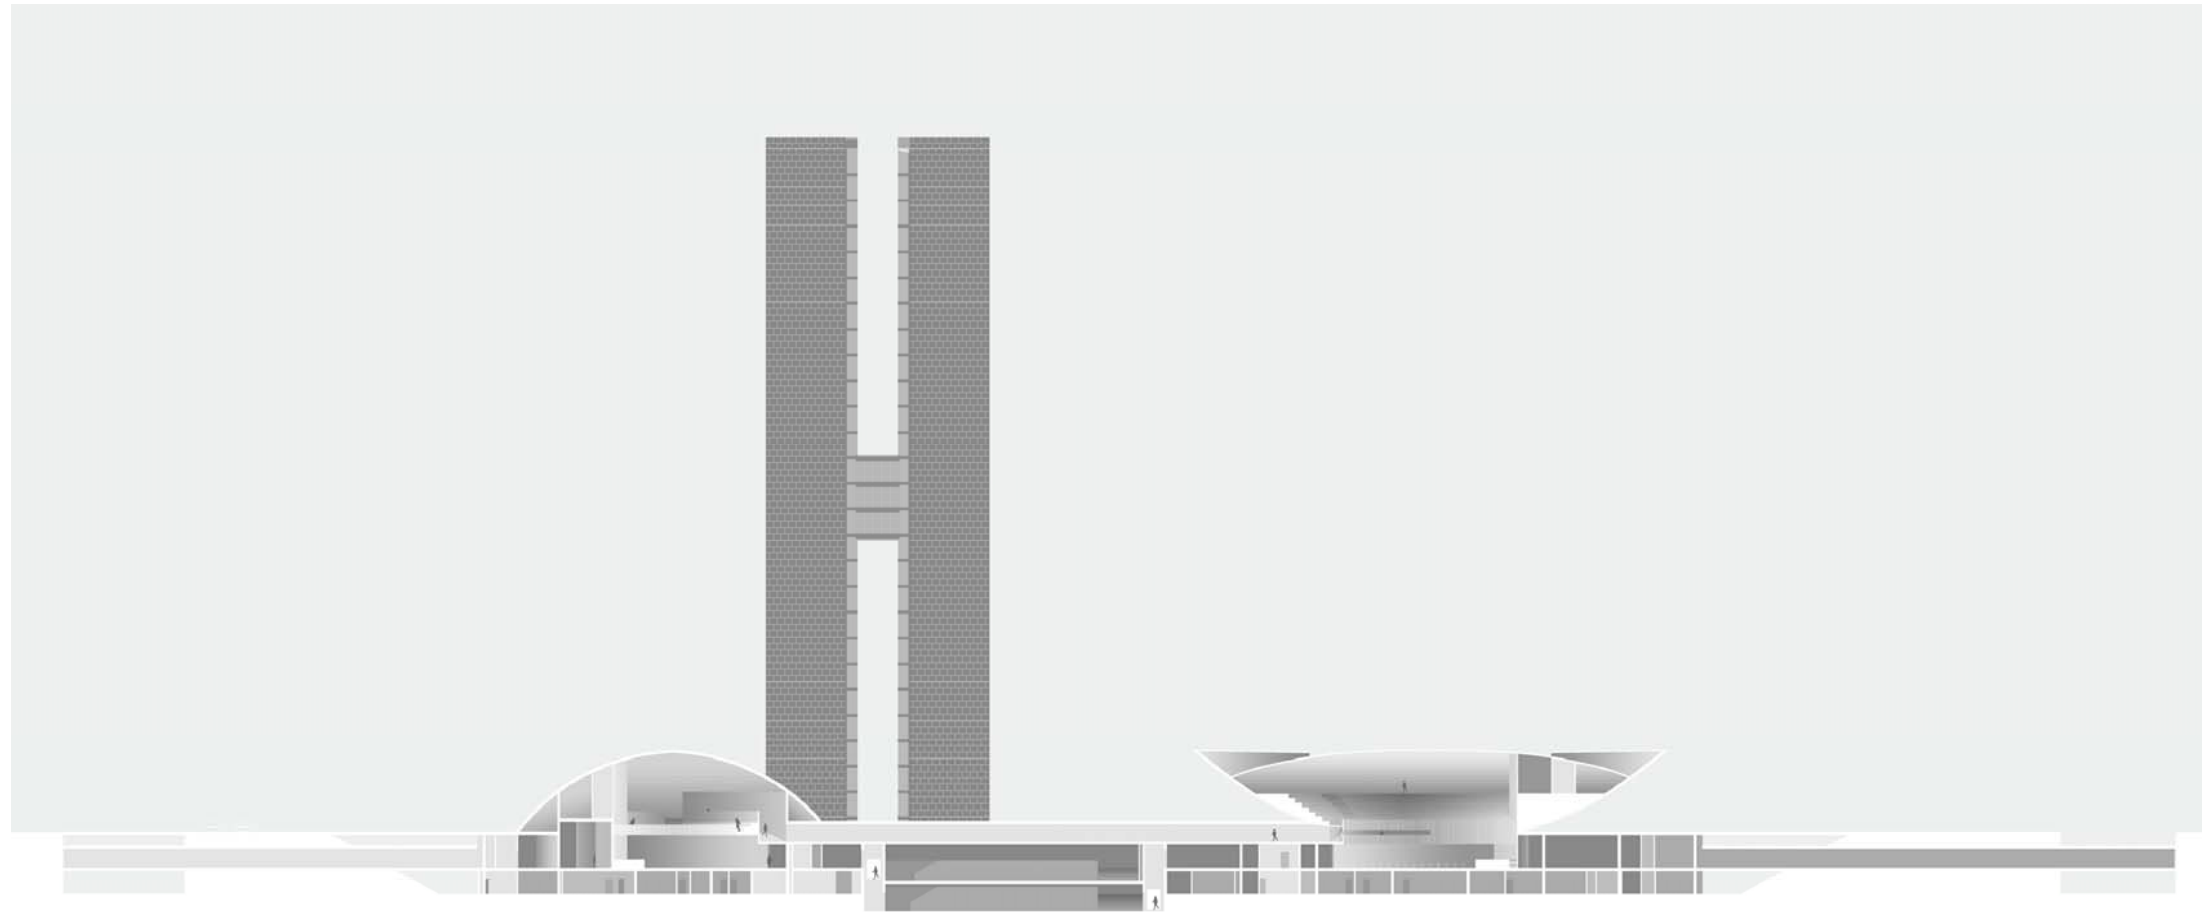

Secció longitudinal

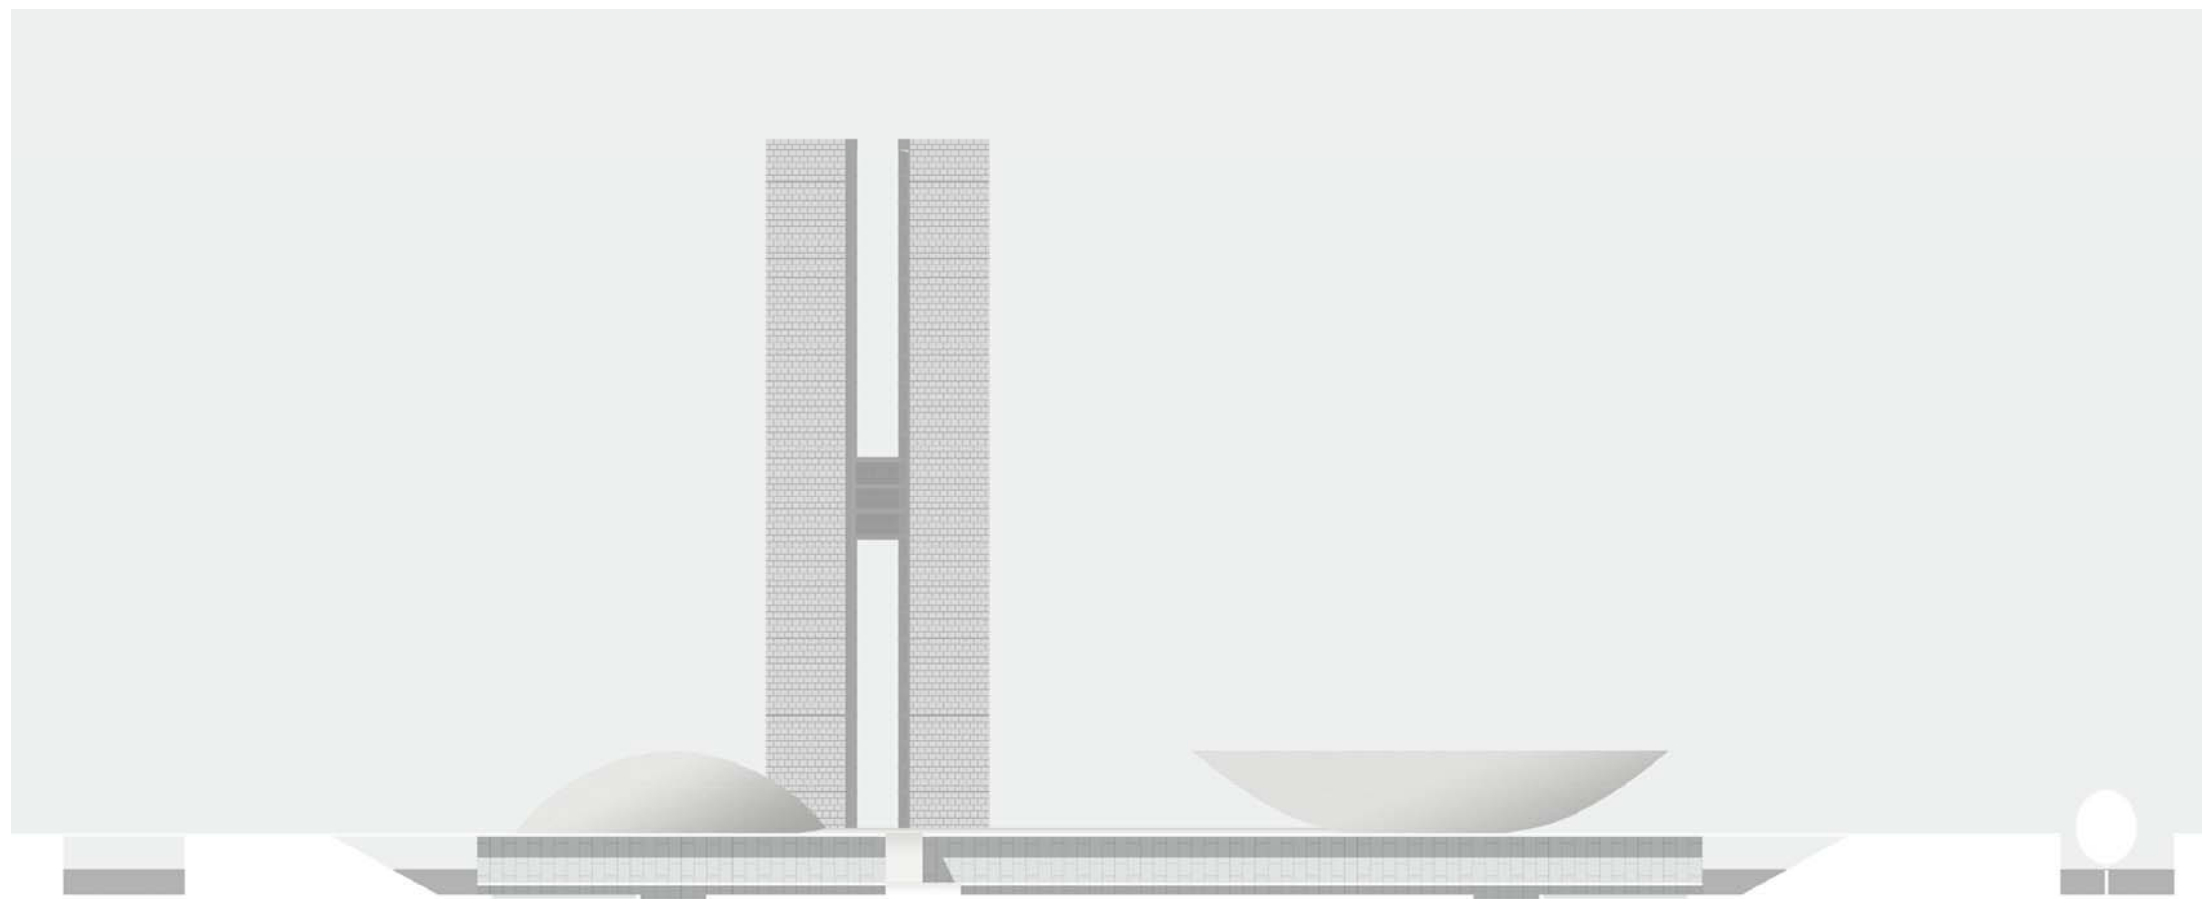


Alçat frontal

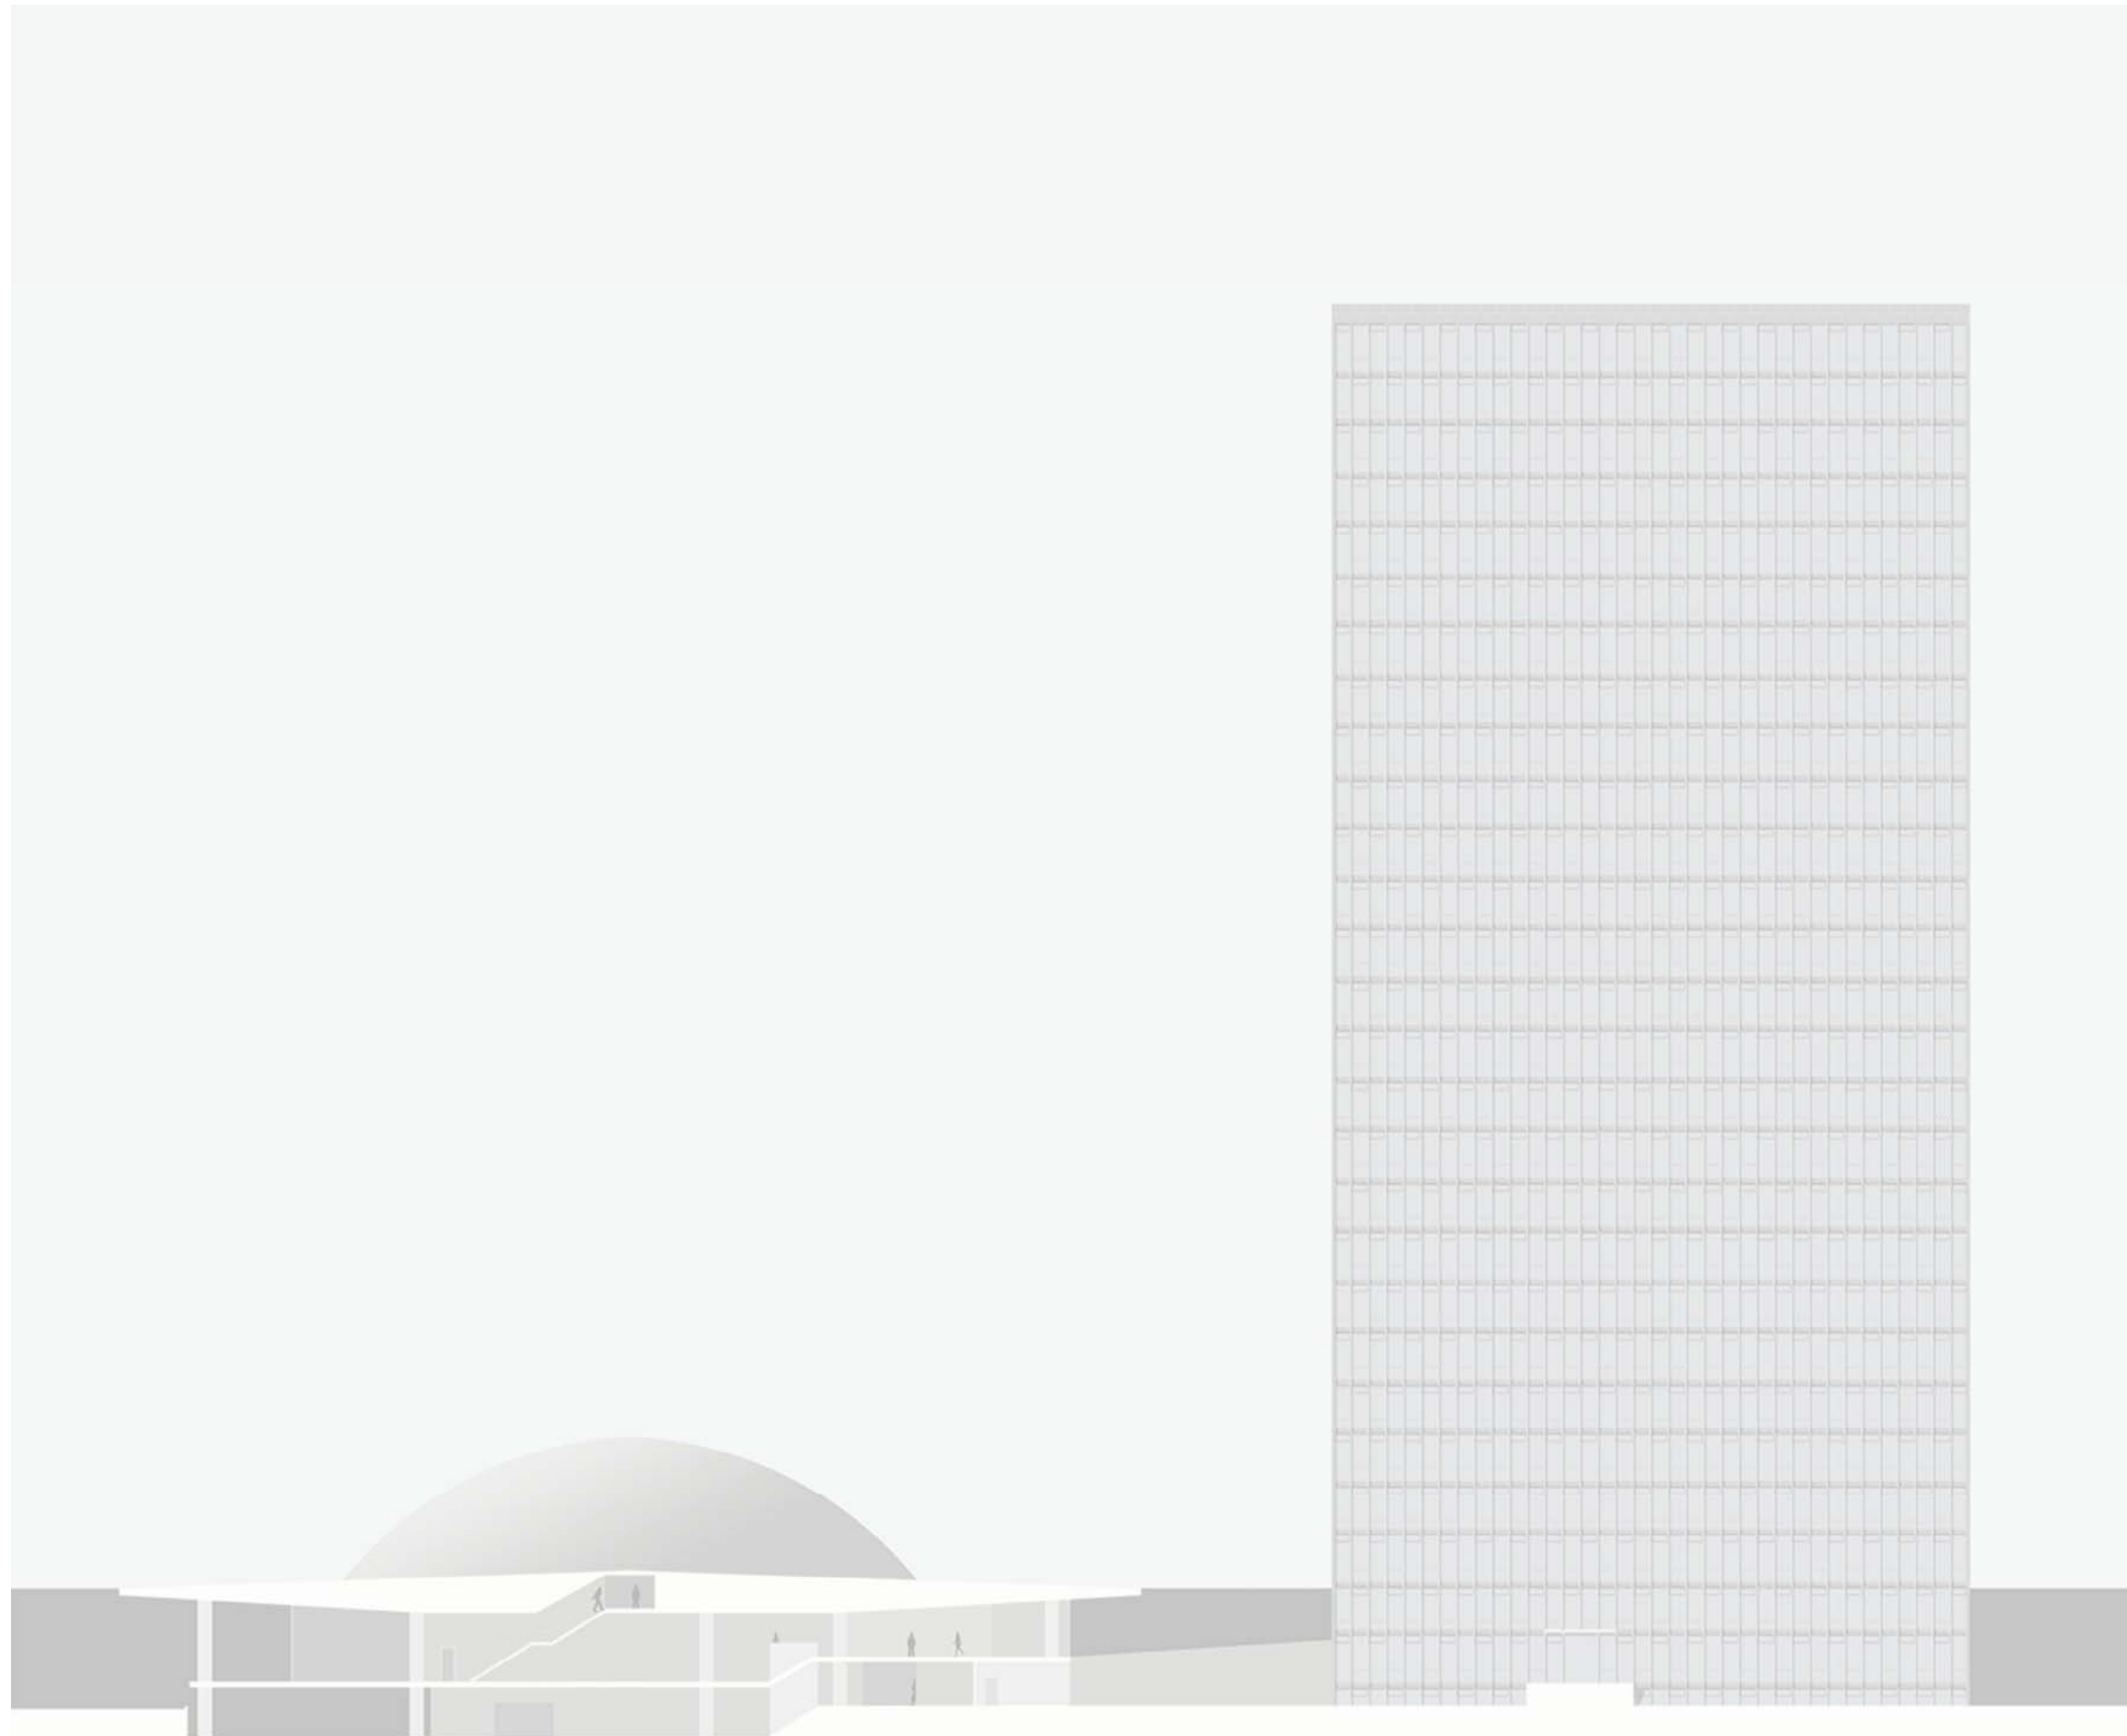


Secció transversal




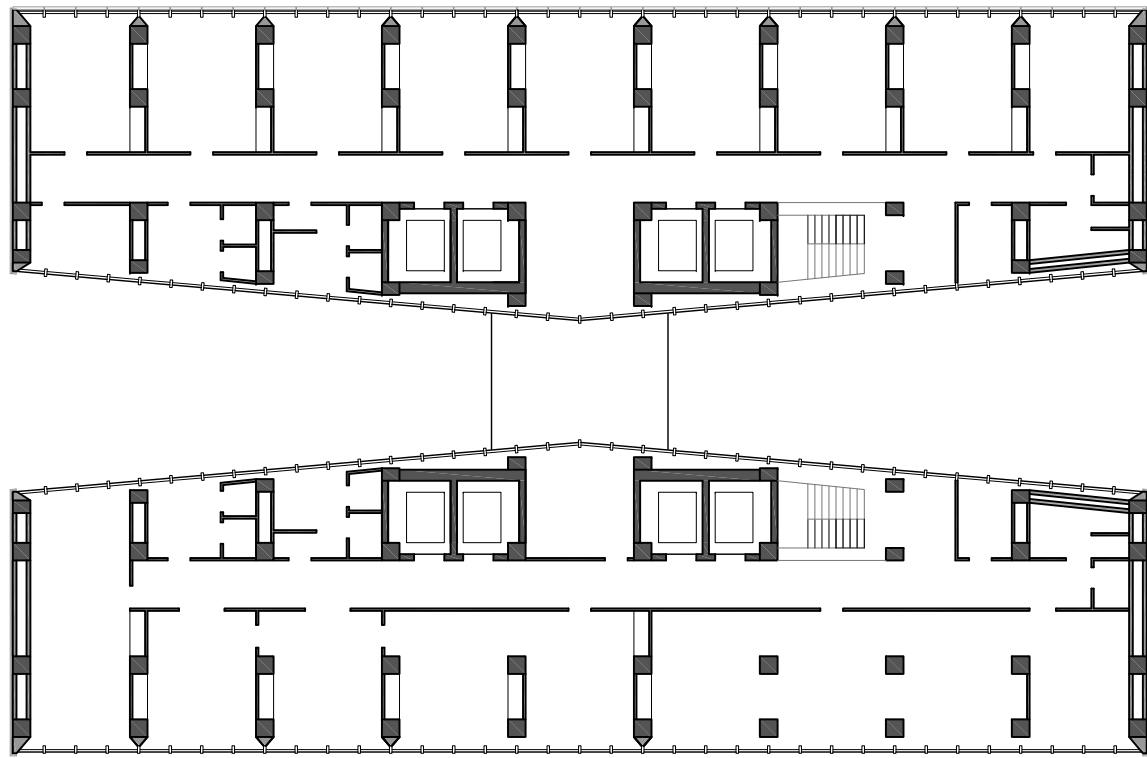


Planta 24a

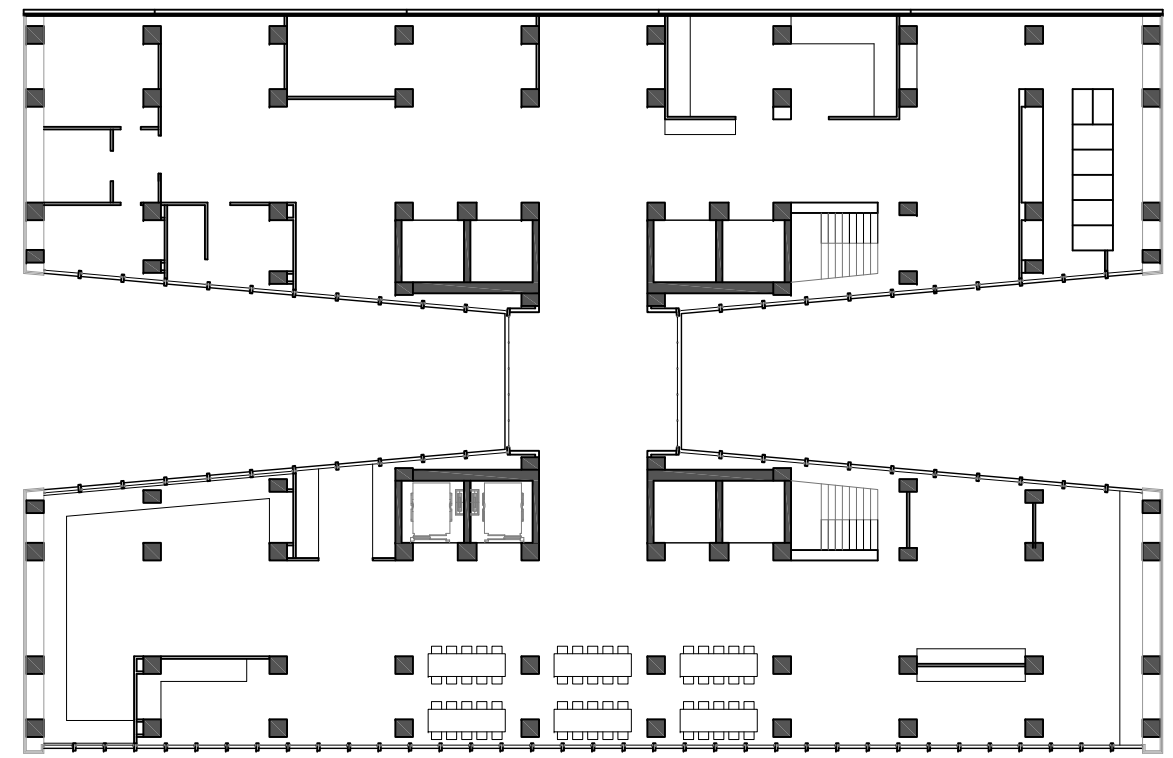

Planta 14a

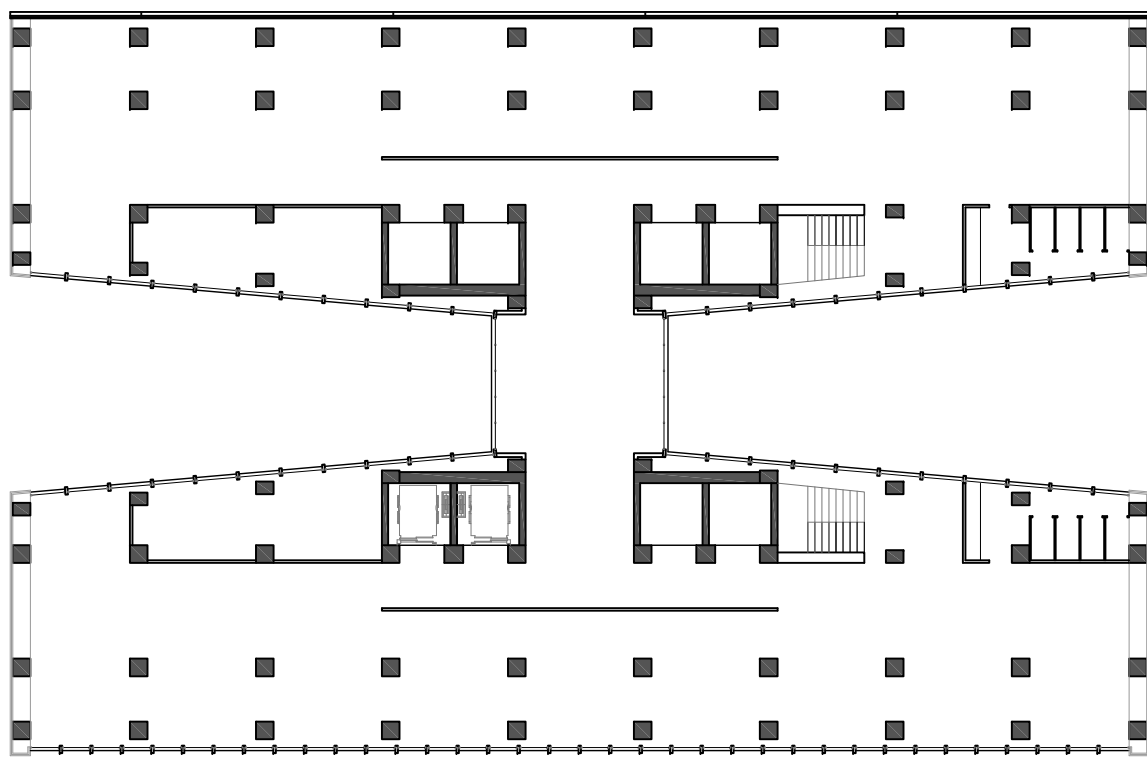

Planta 15a

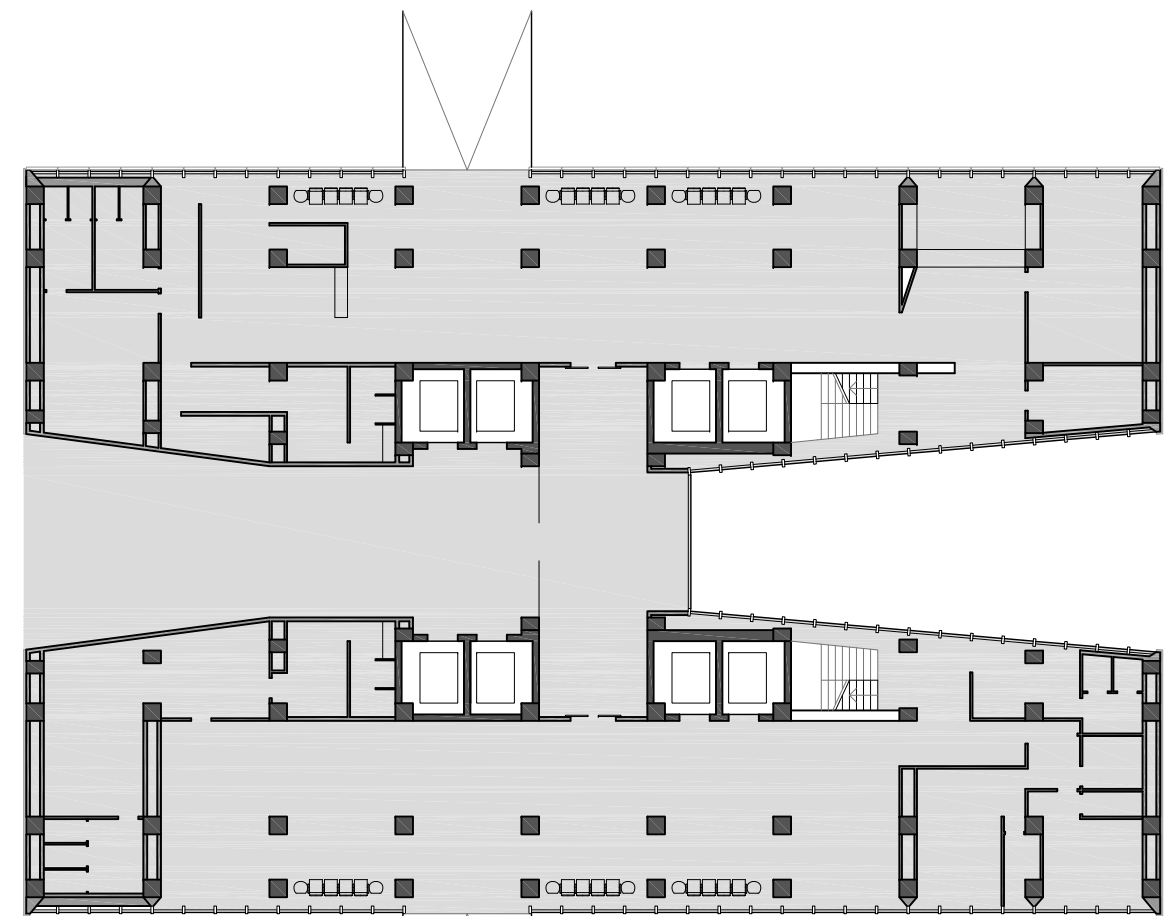

Planta Baixa