





Planta Emplacament

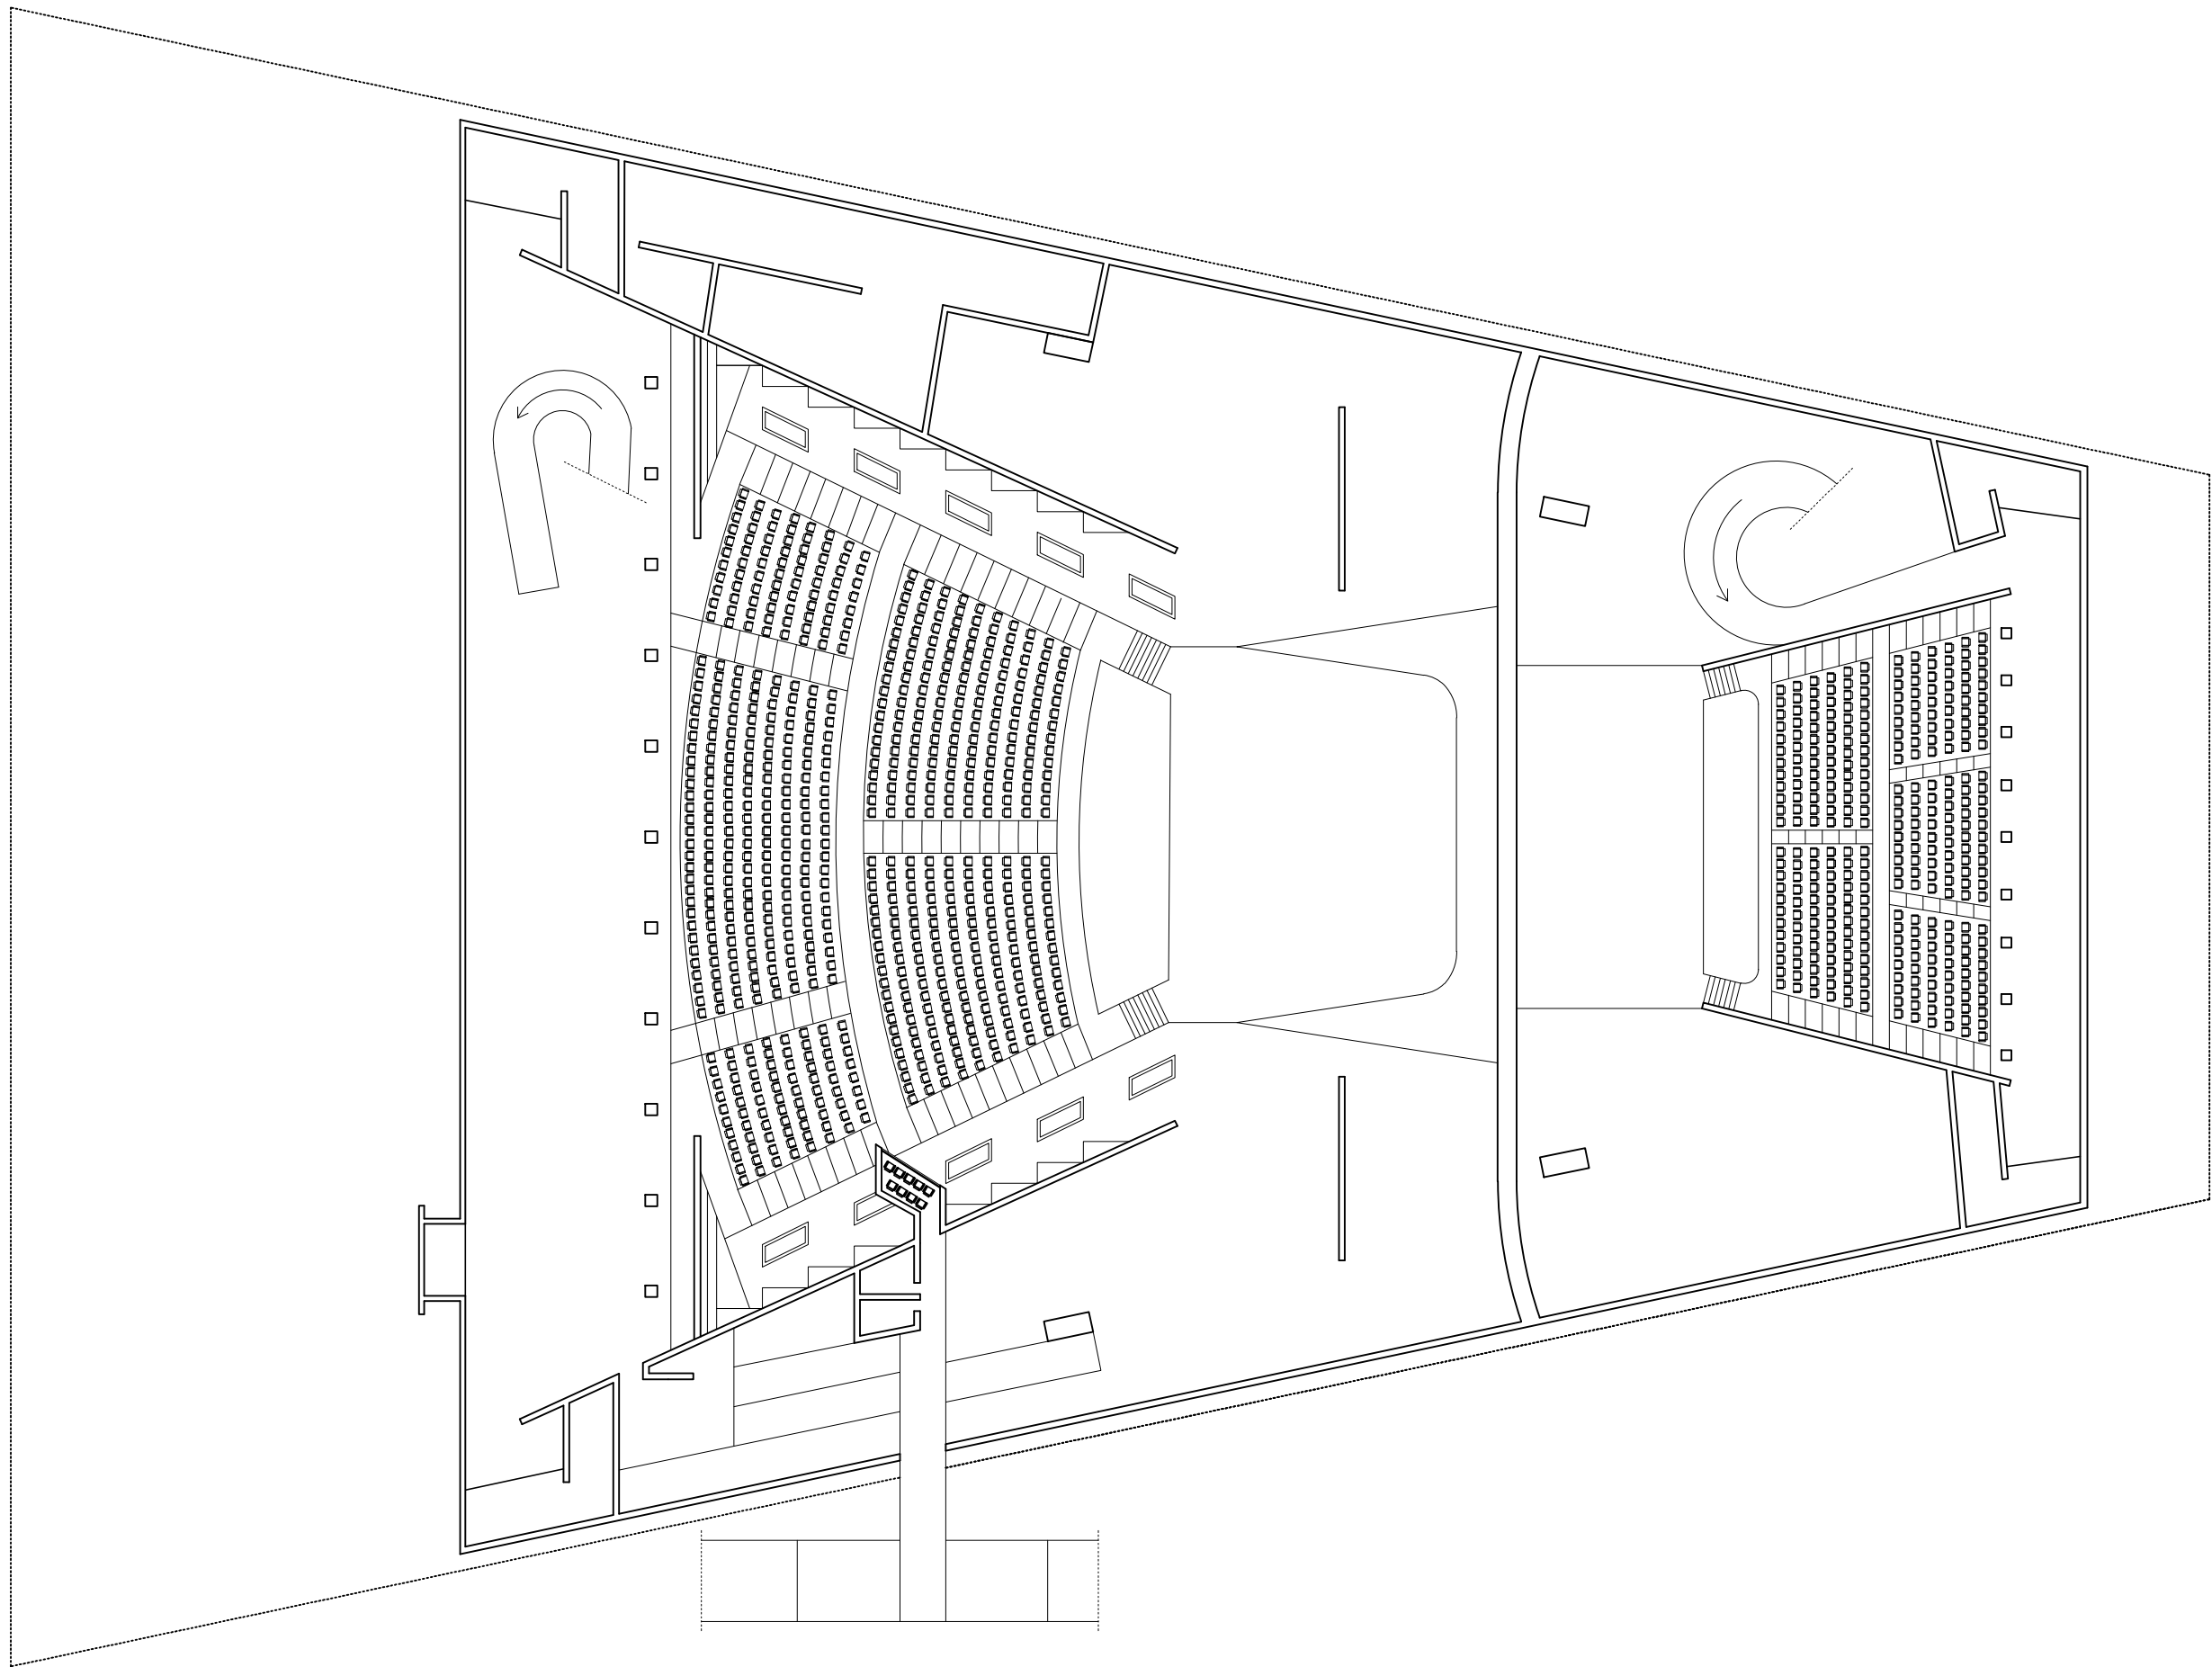


Planta Escemari


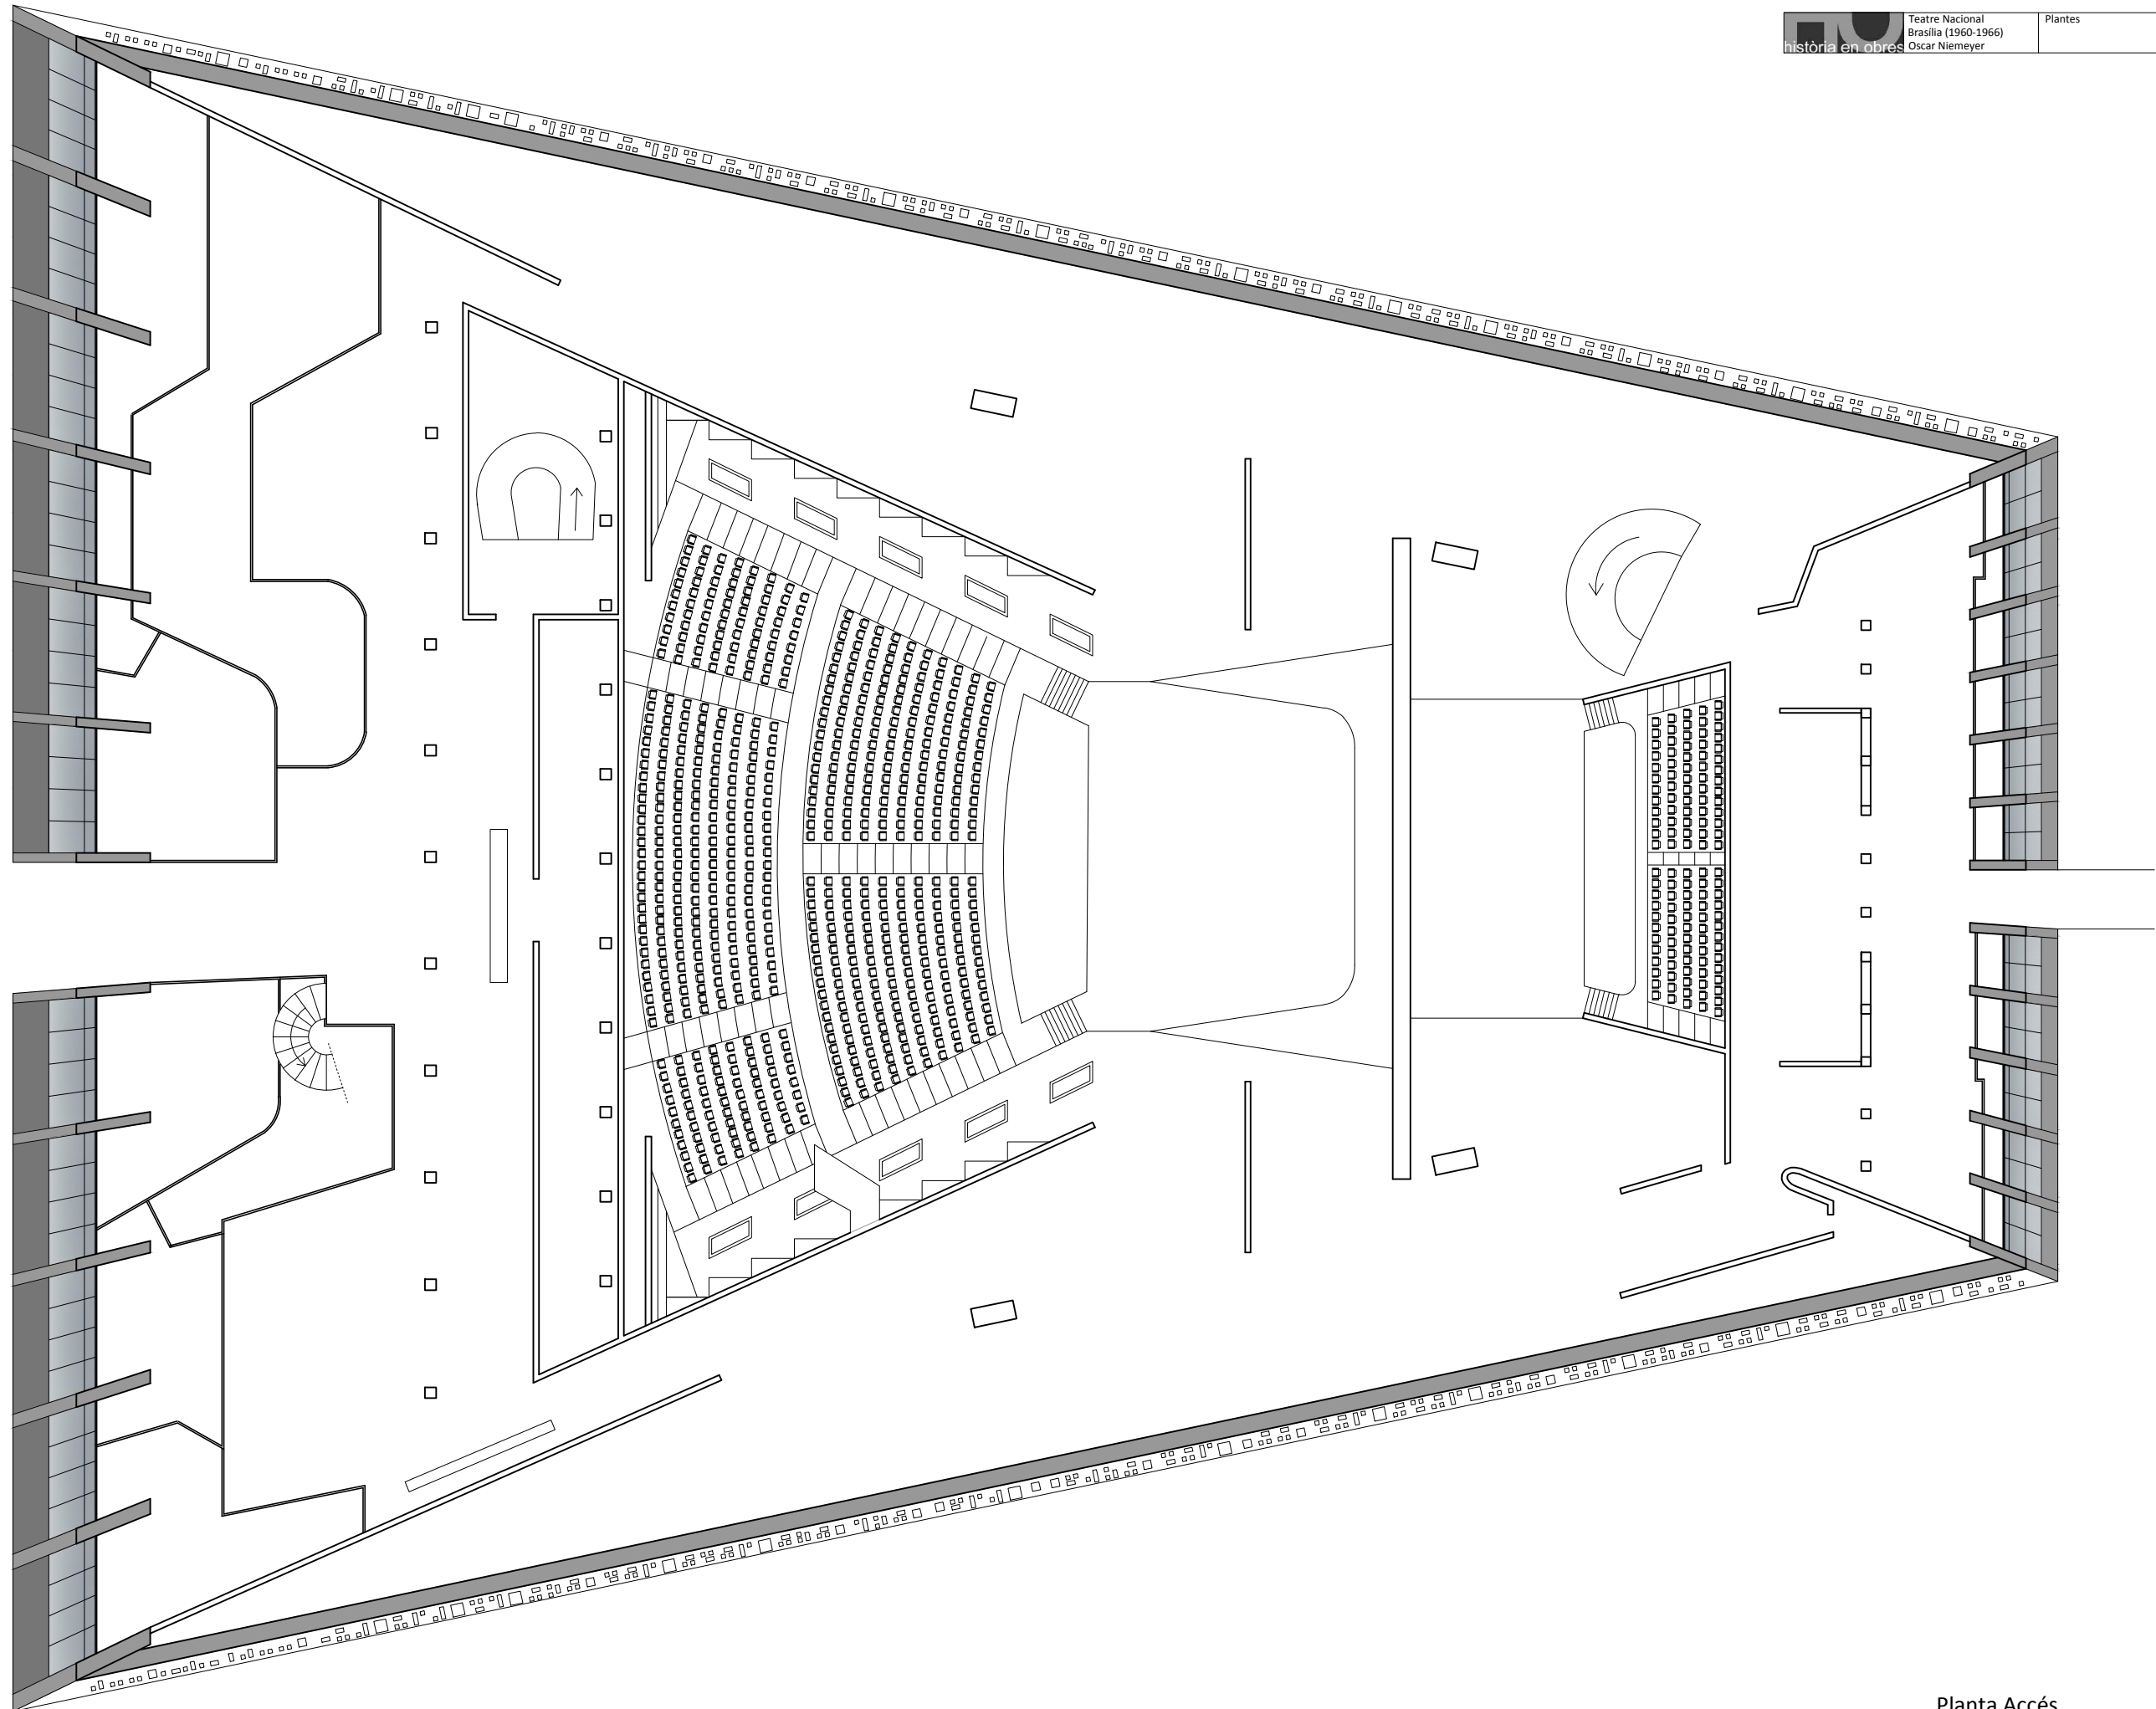


Planta Accés




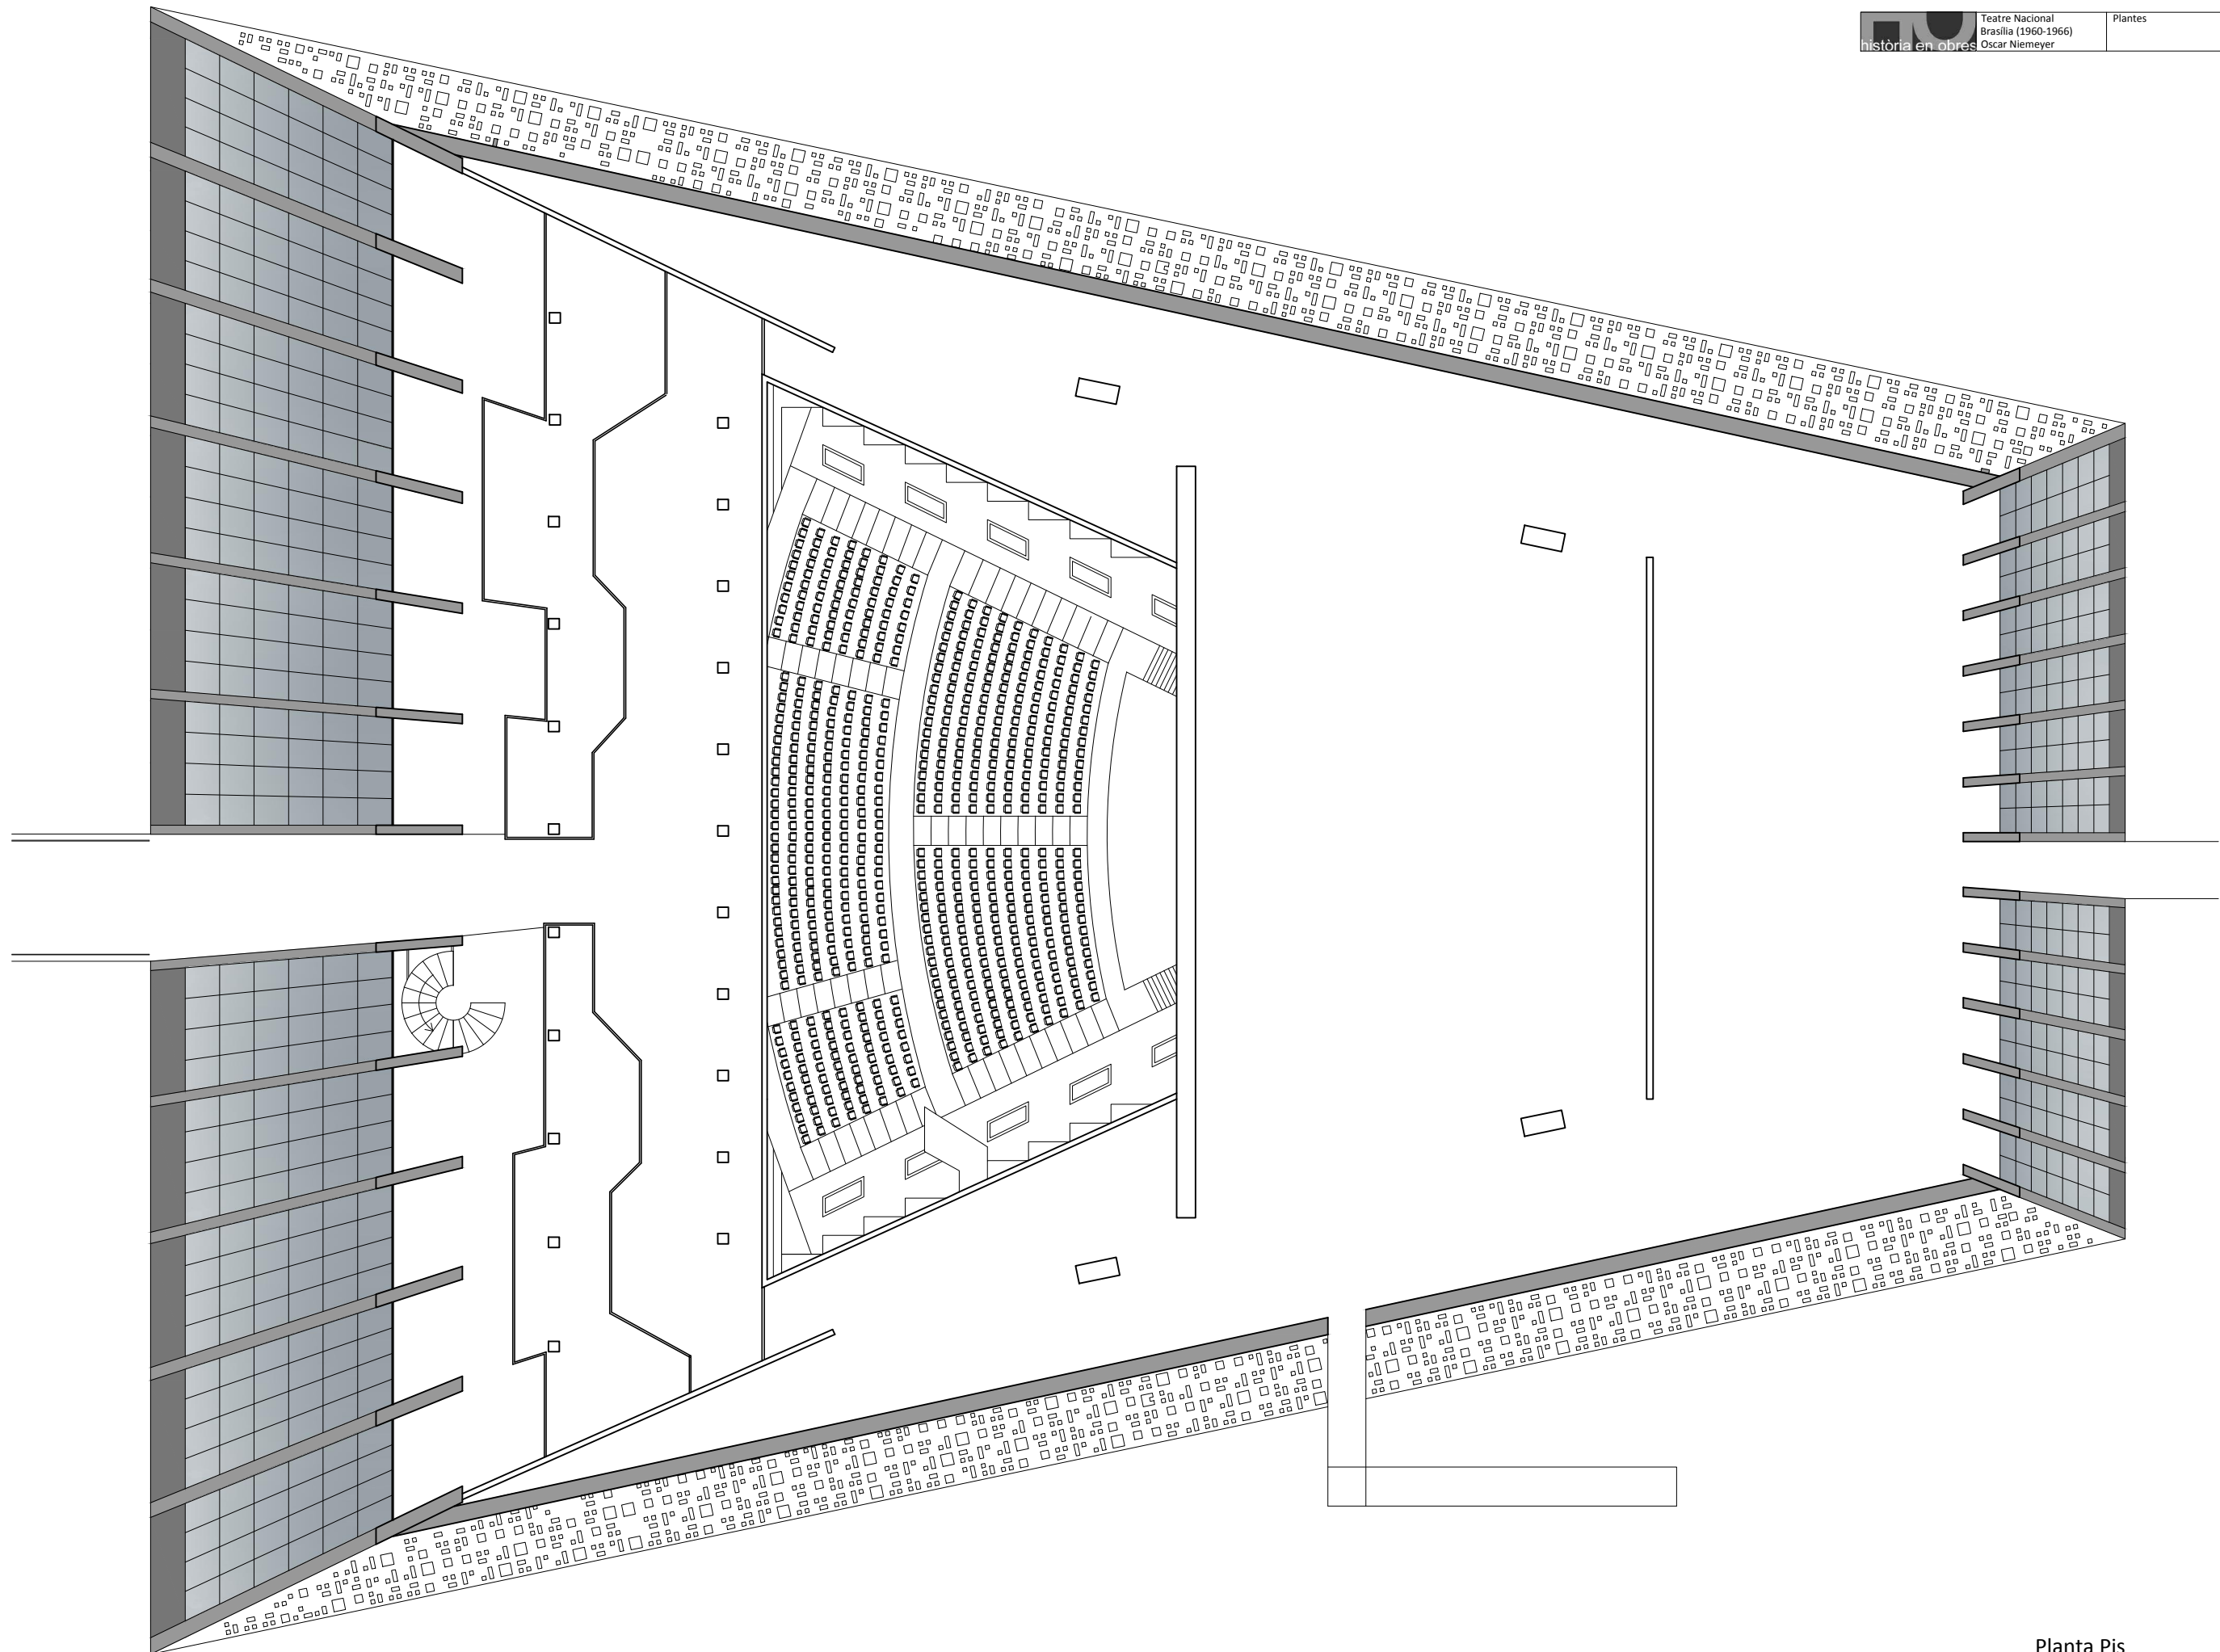


Planta Pis

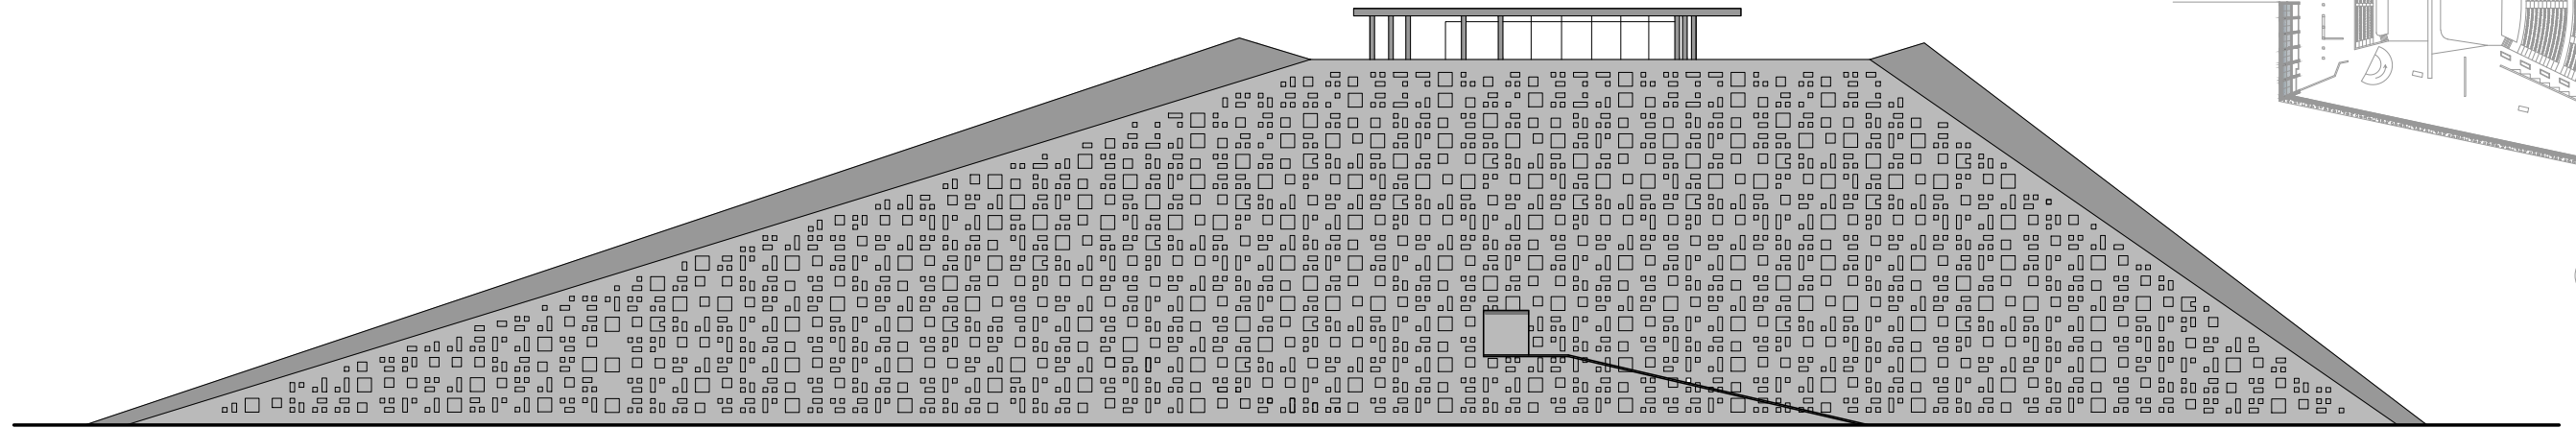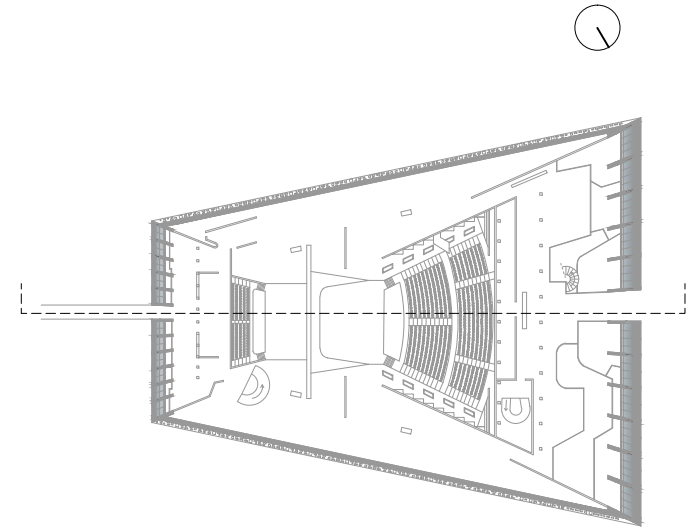



Alçat Sud

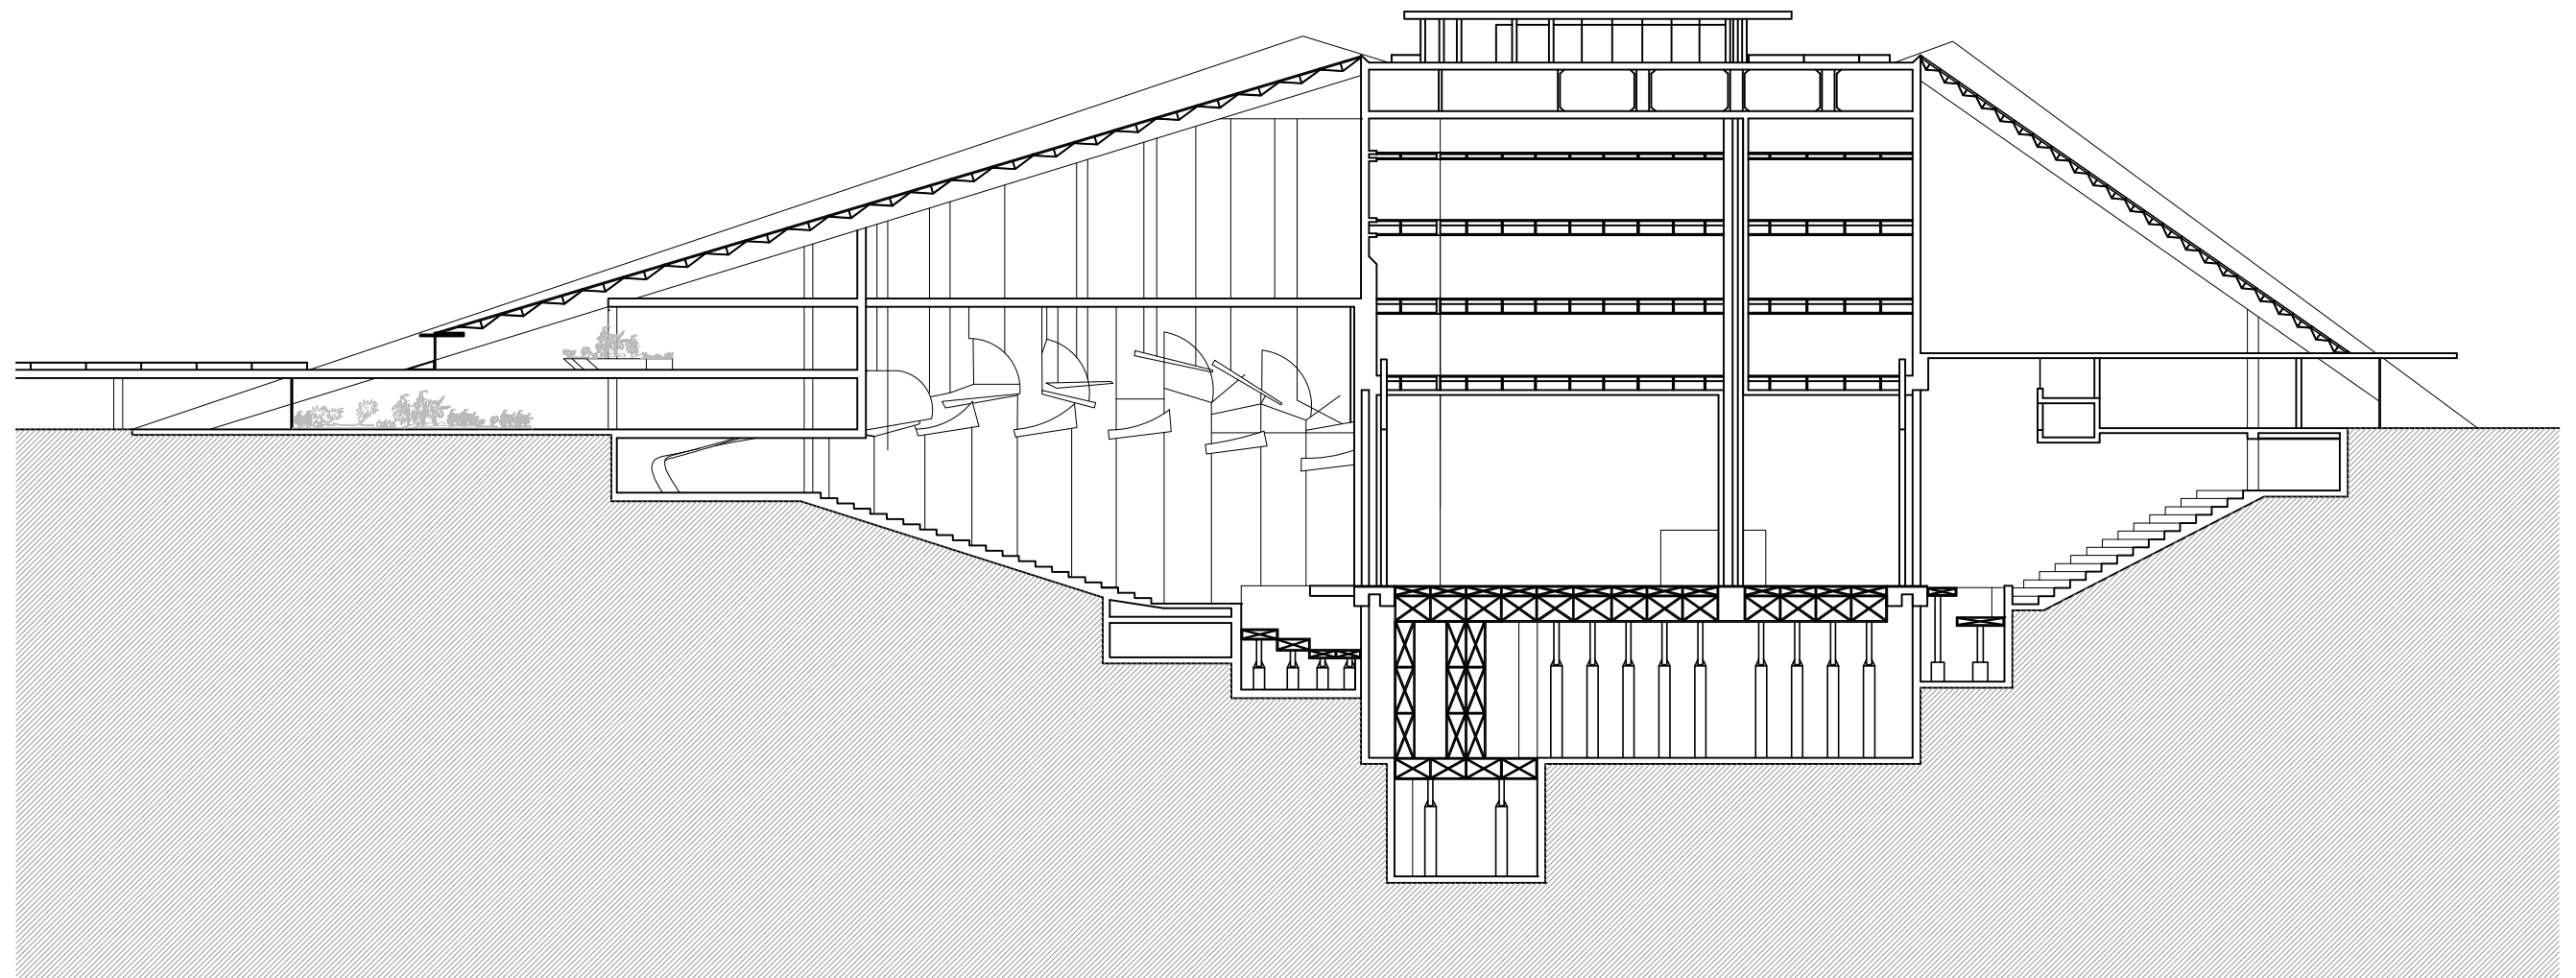


Secció Longitudinal

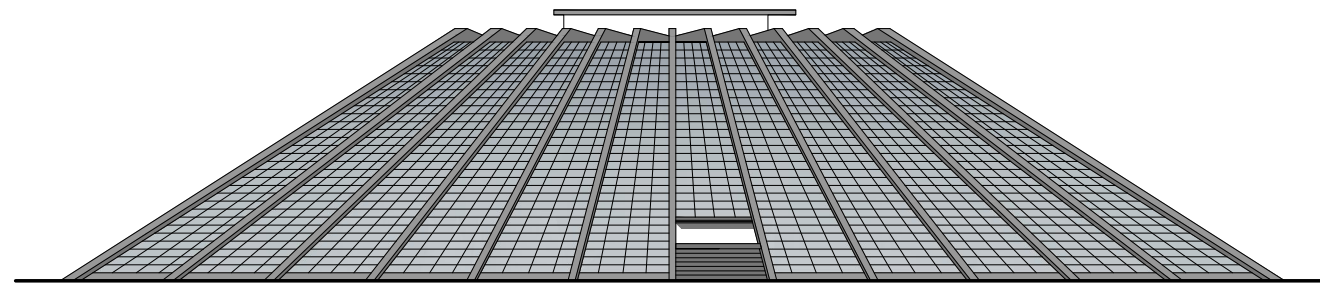

Alçat Oest

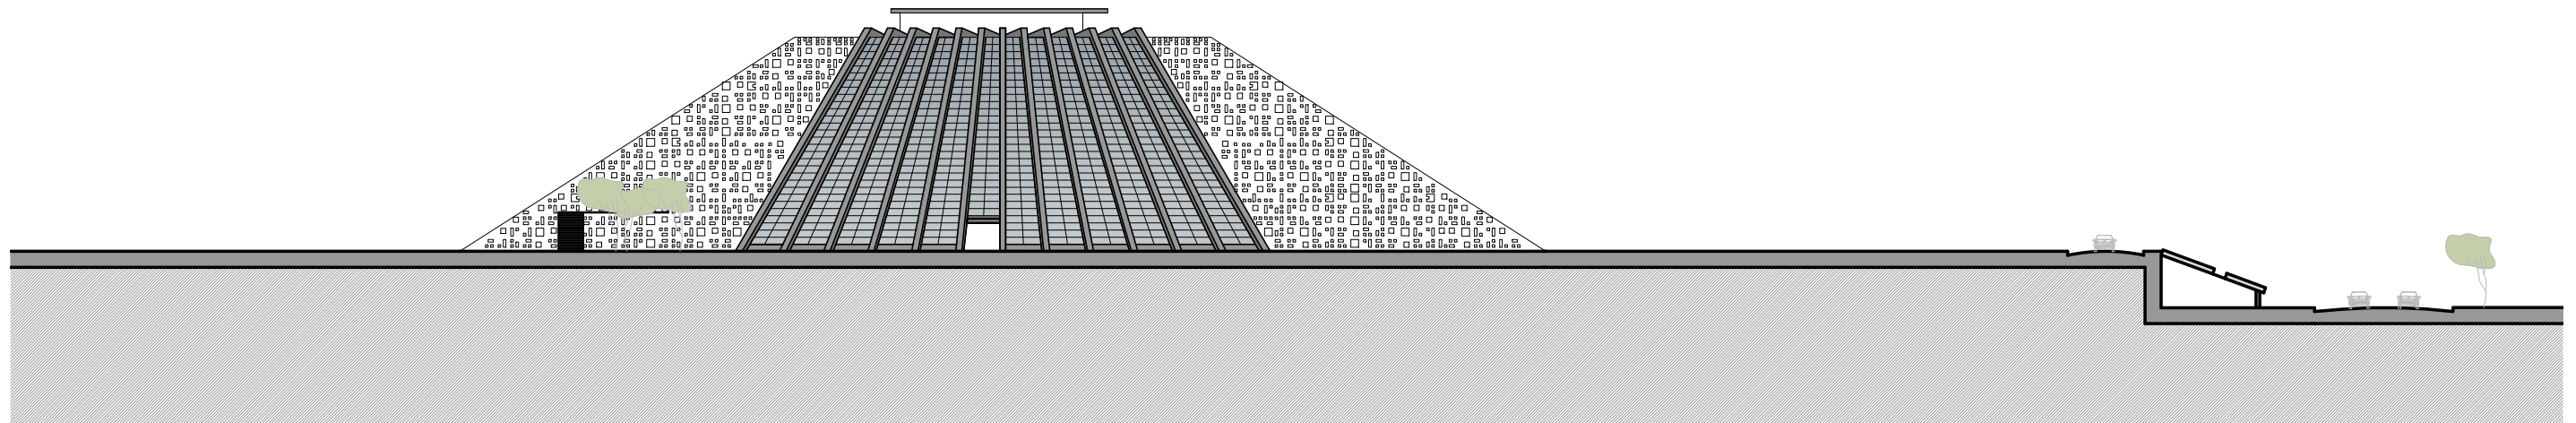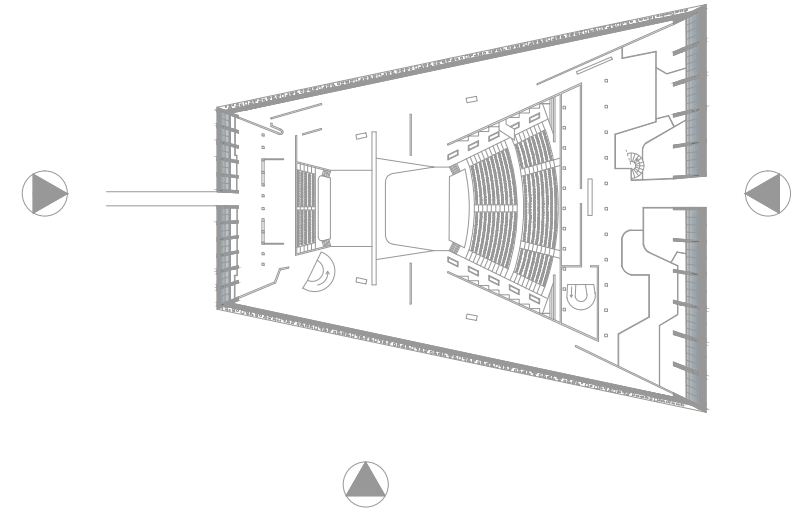

Alçat Est

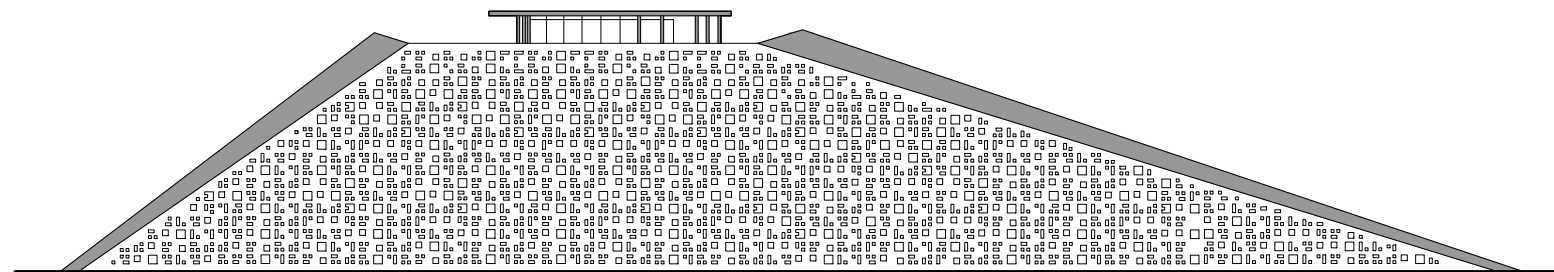

Alçat Nord