

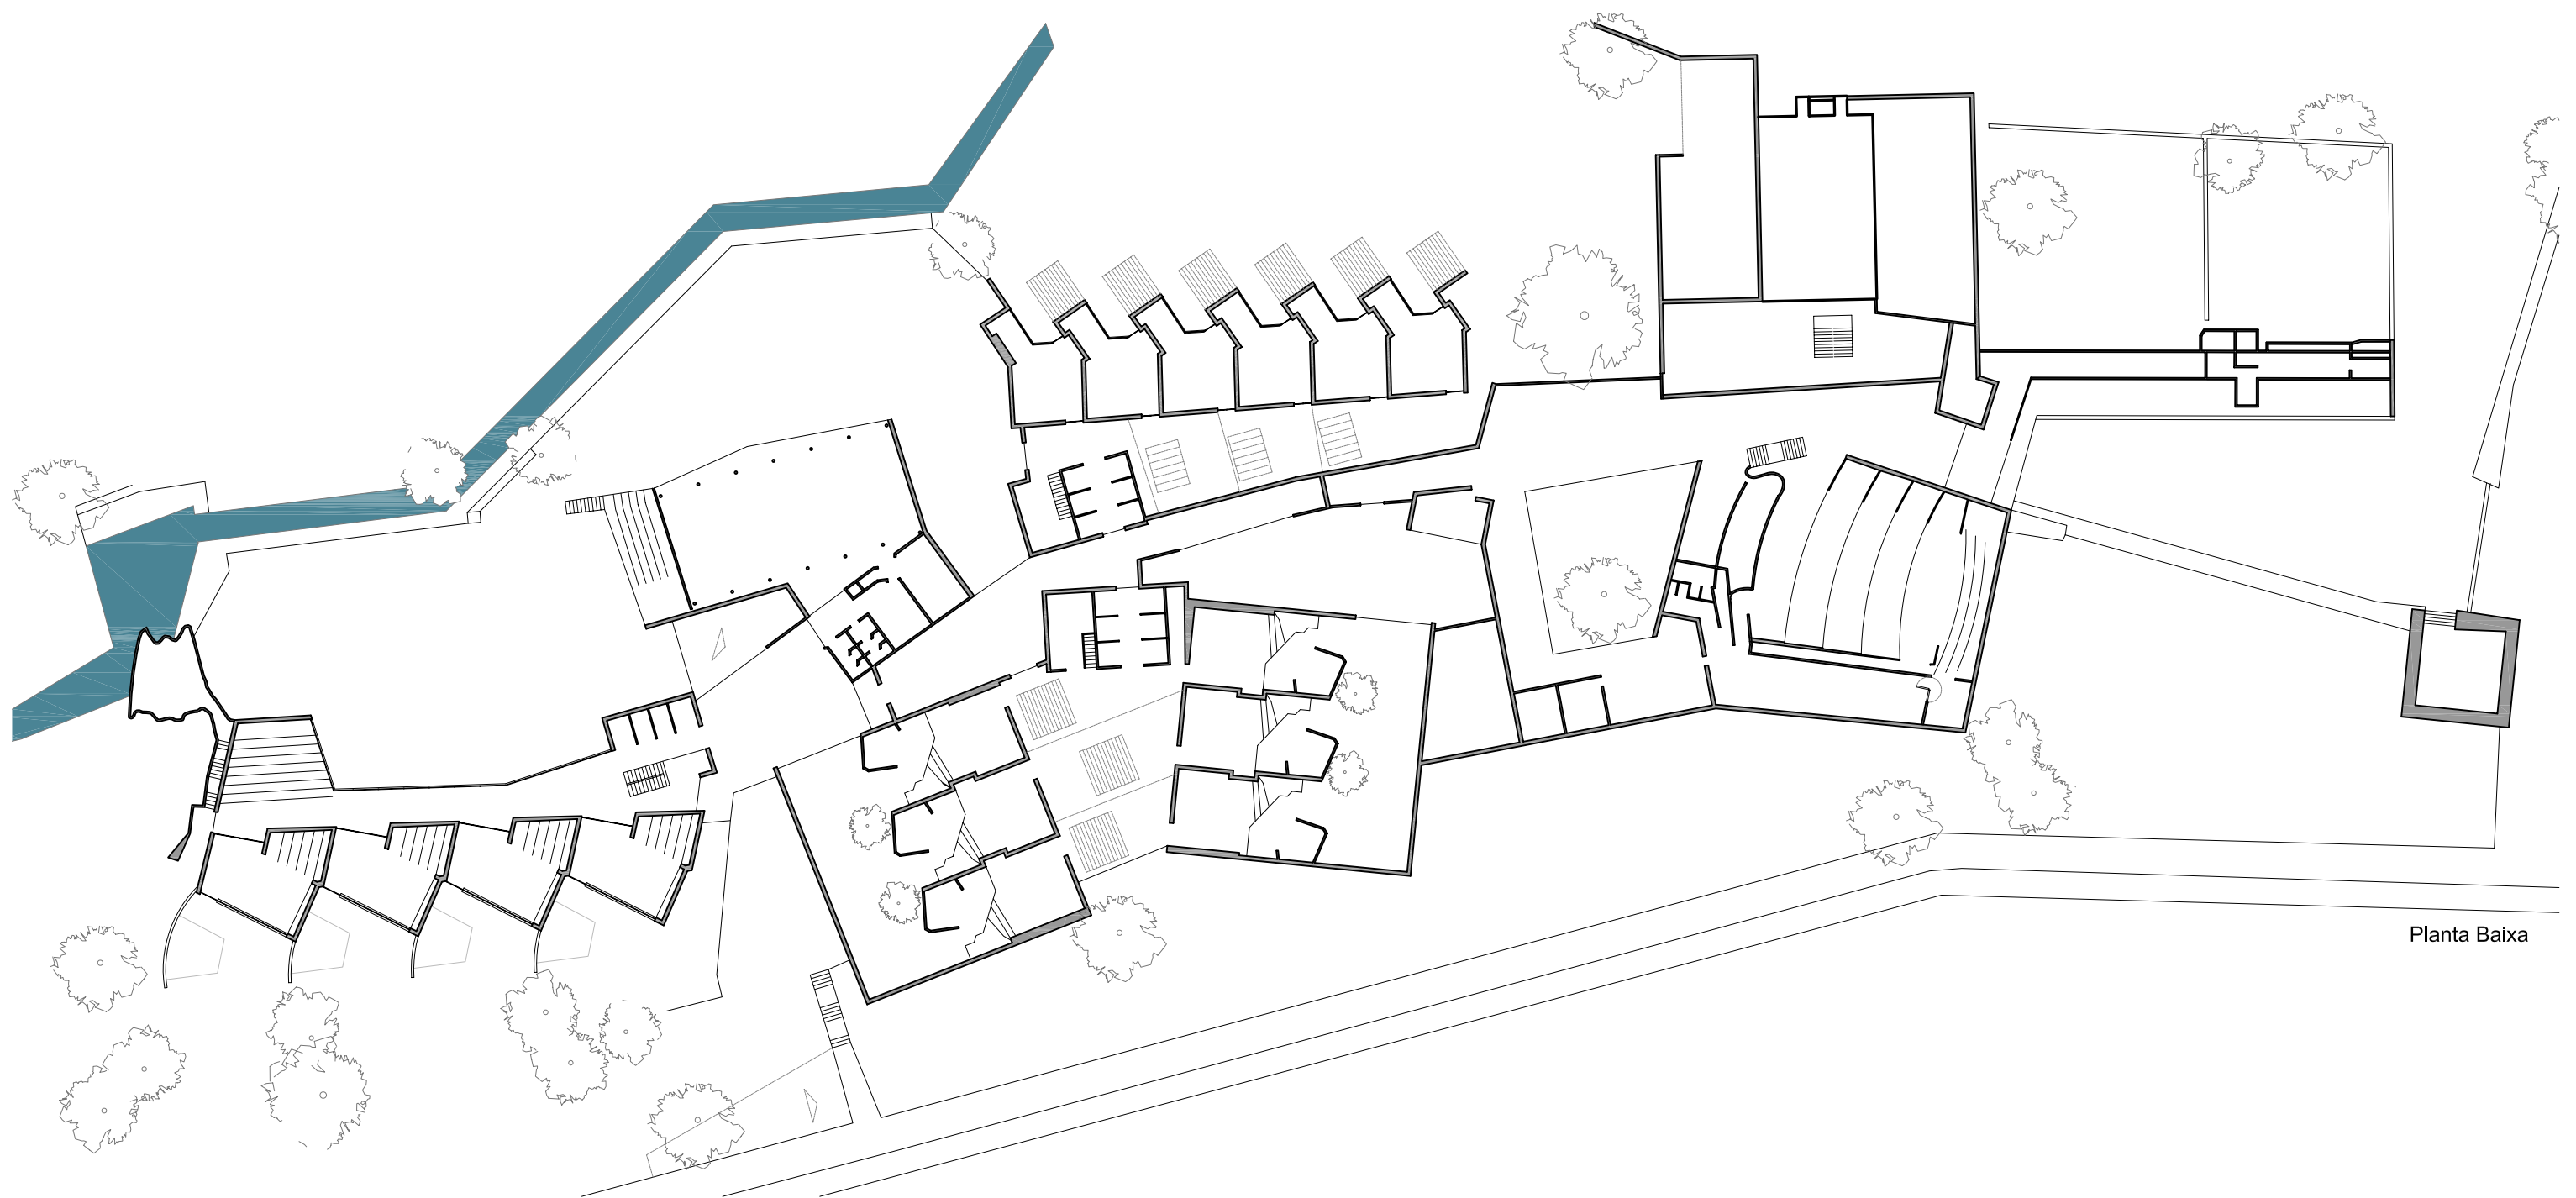



Alçat Principal

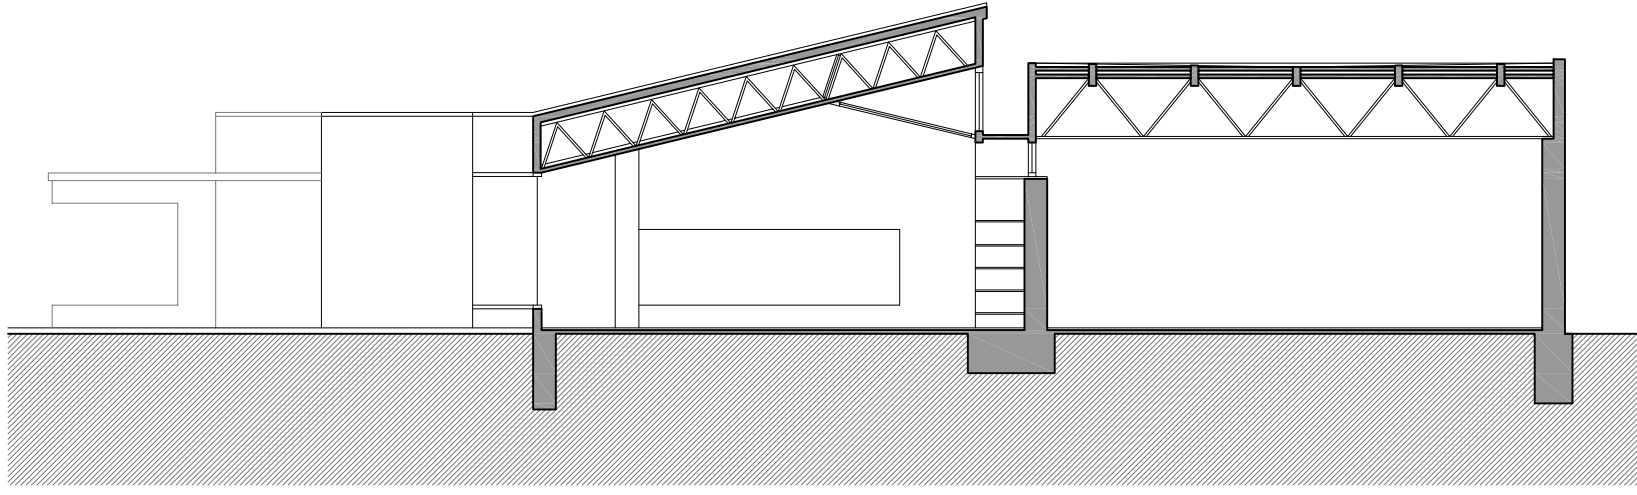


Planta Baixa

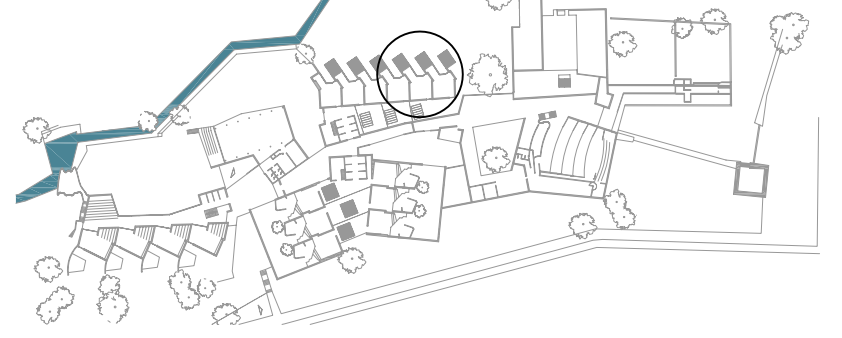


Detall en secció

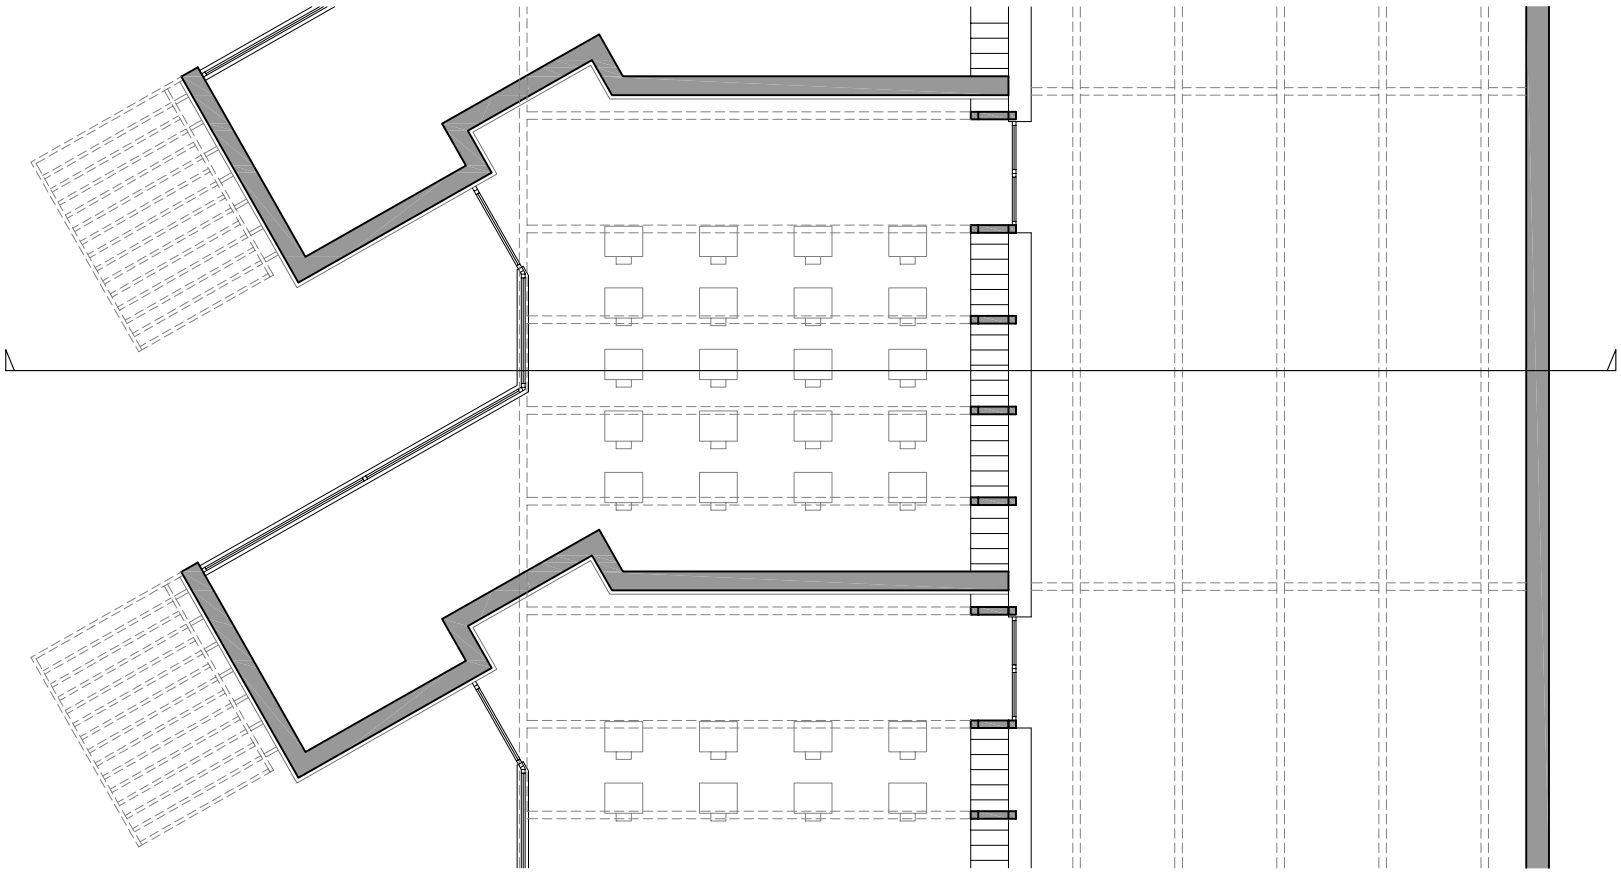



Detall en planta

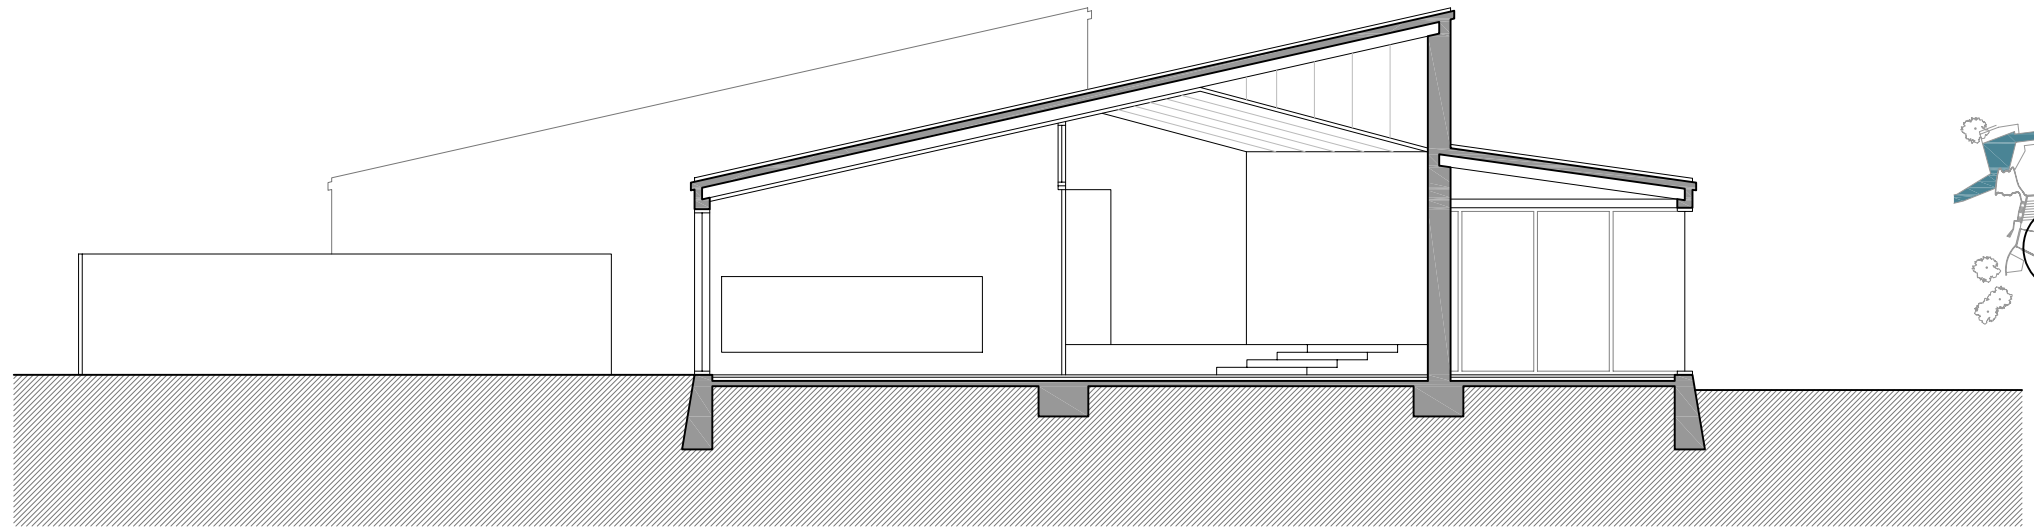


Detall en secció

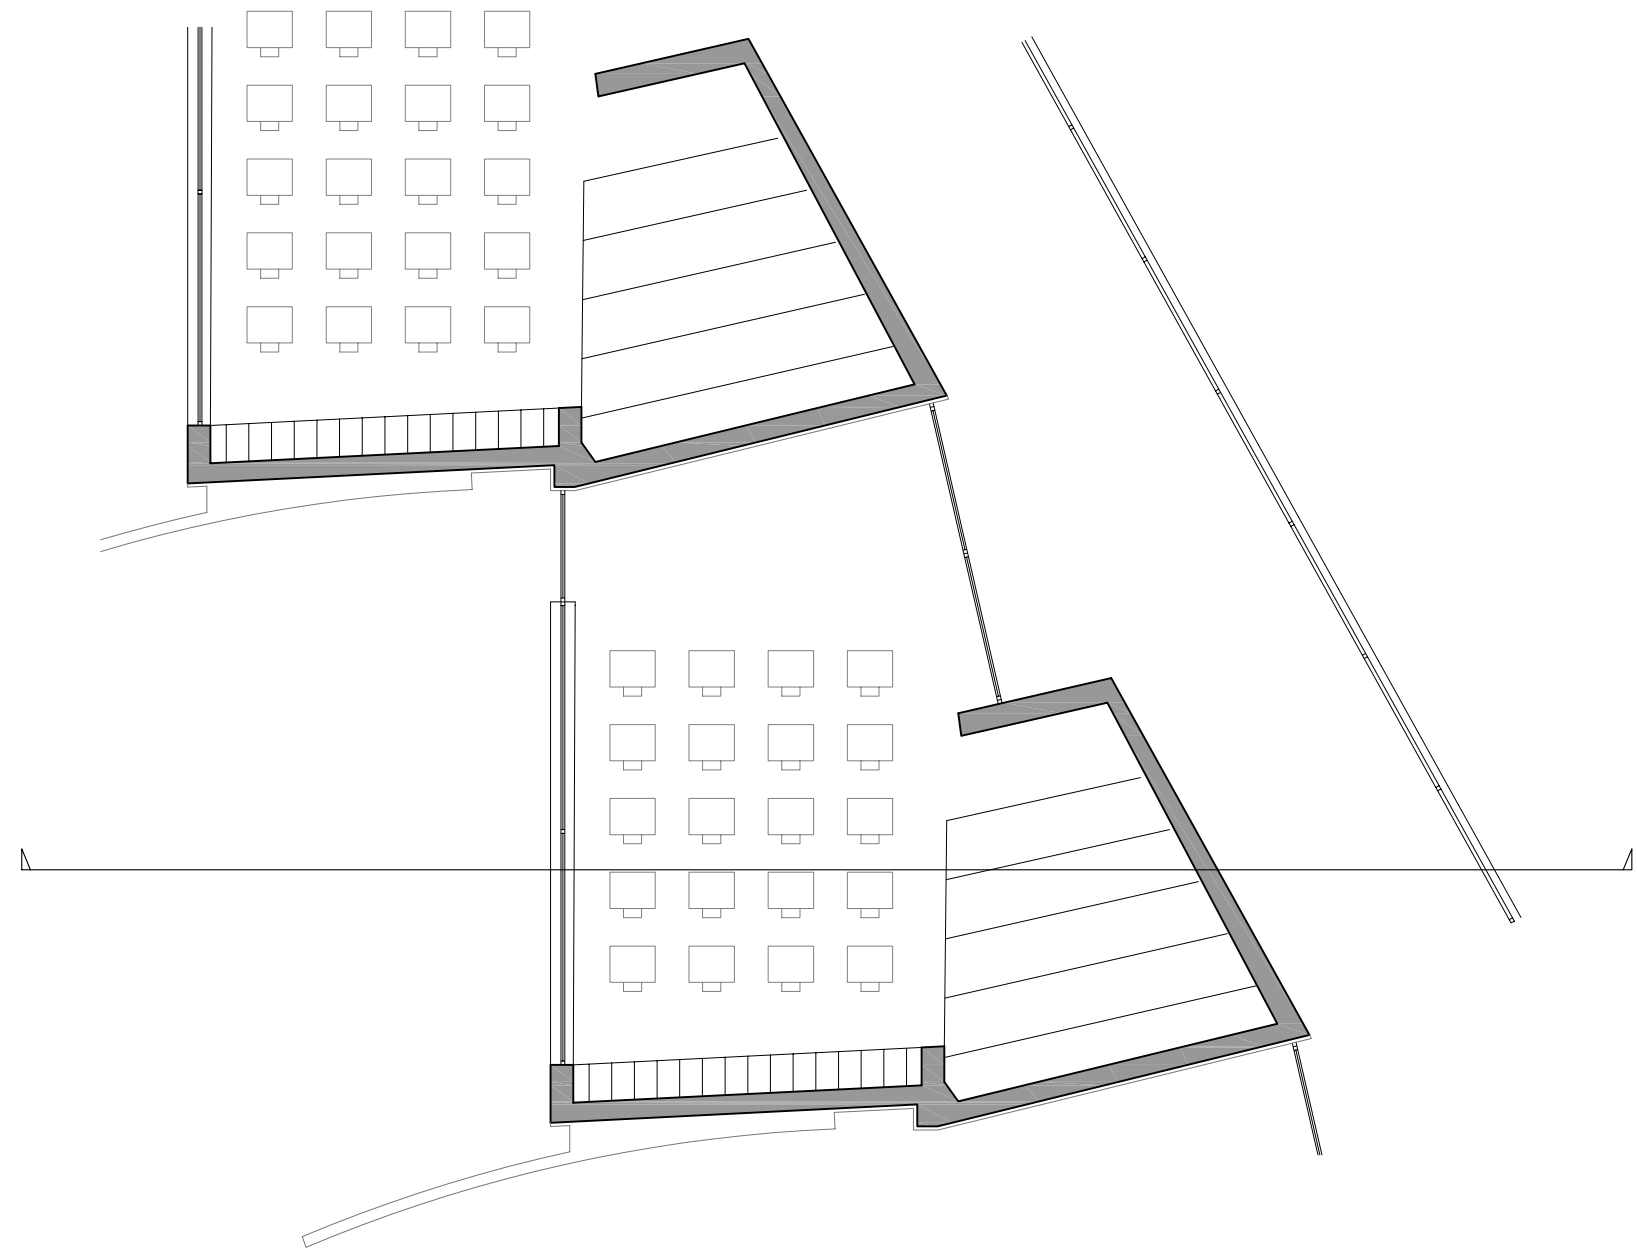

Detall en planta

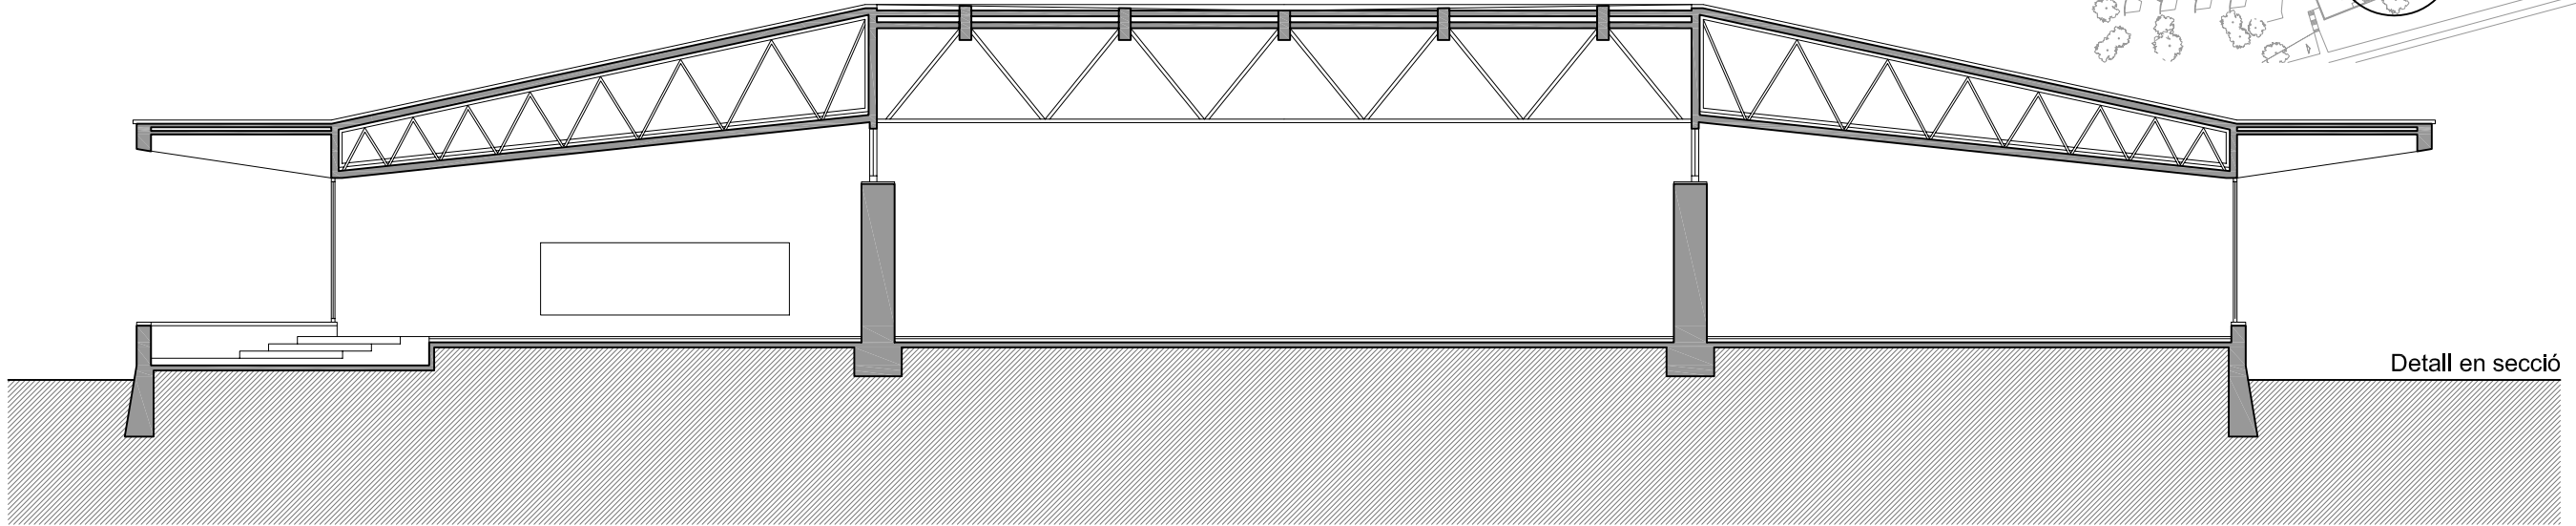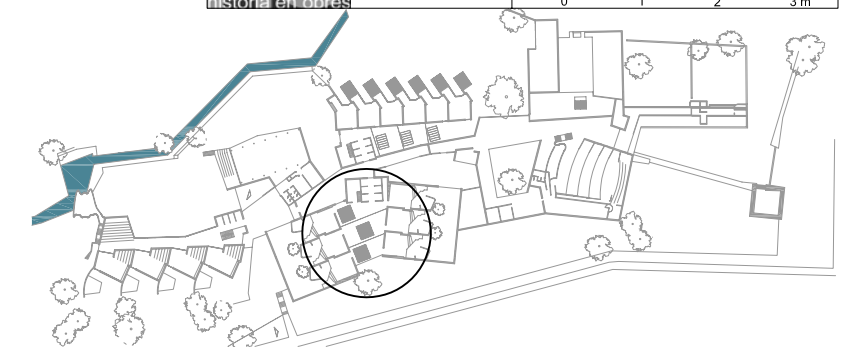

Detall en secció

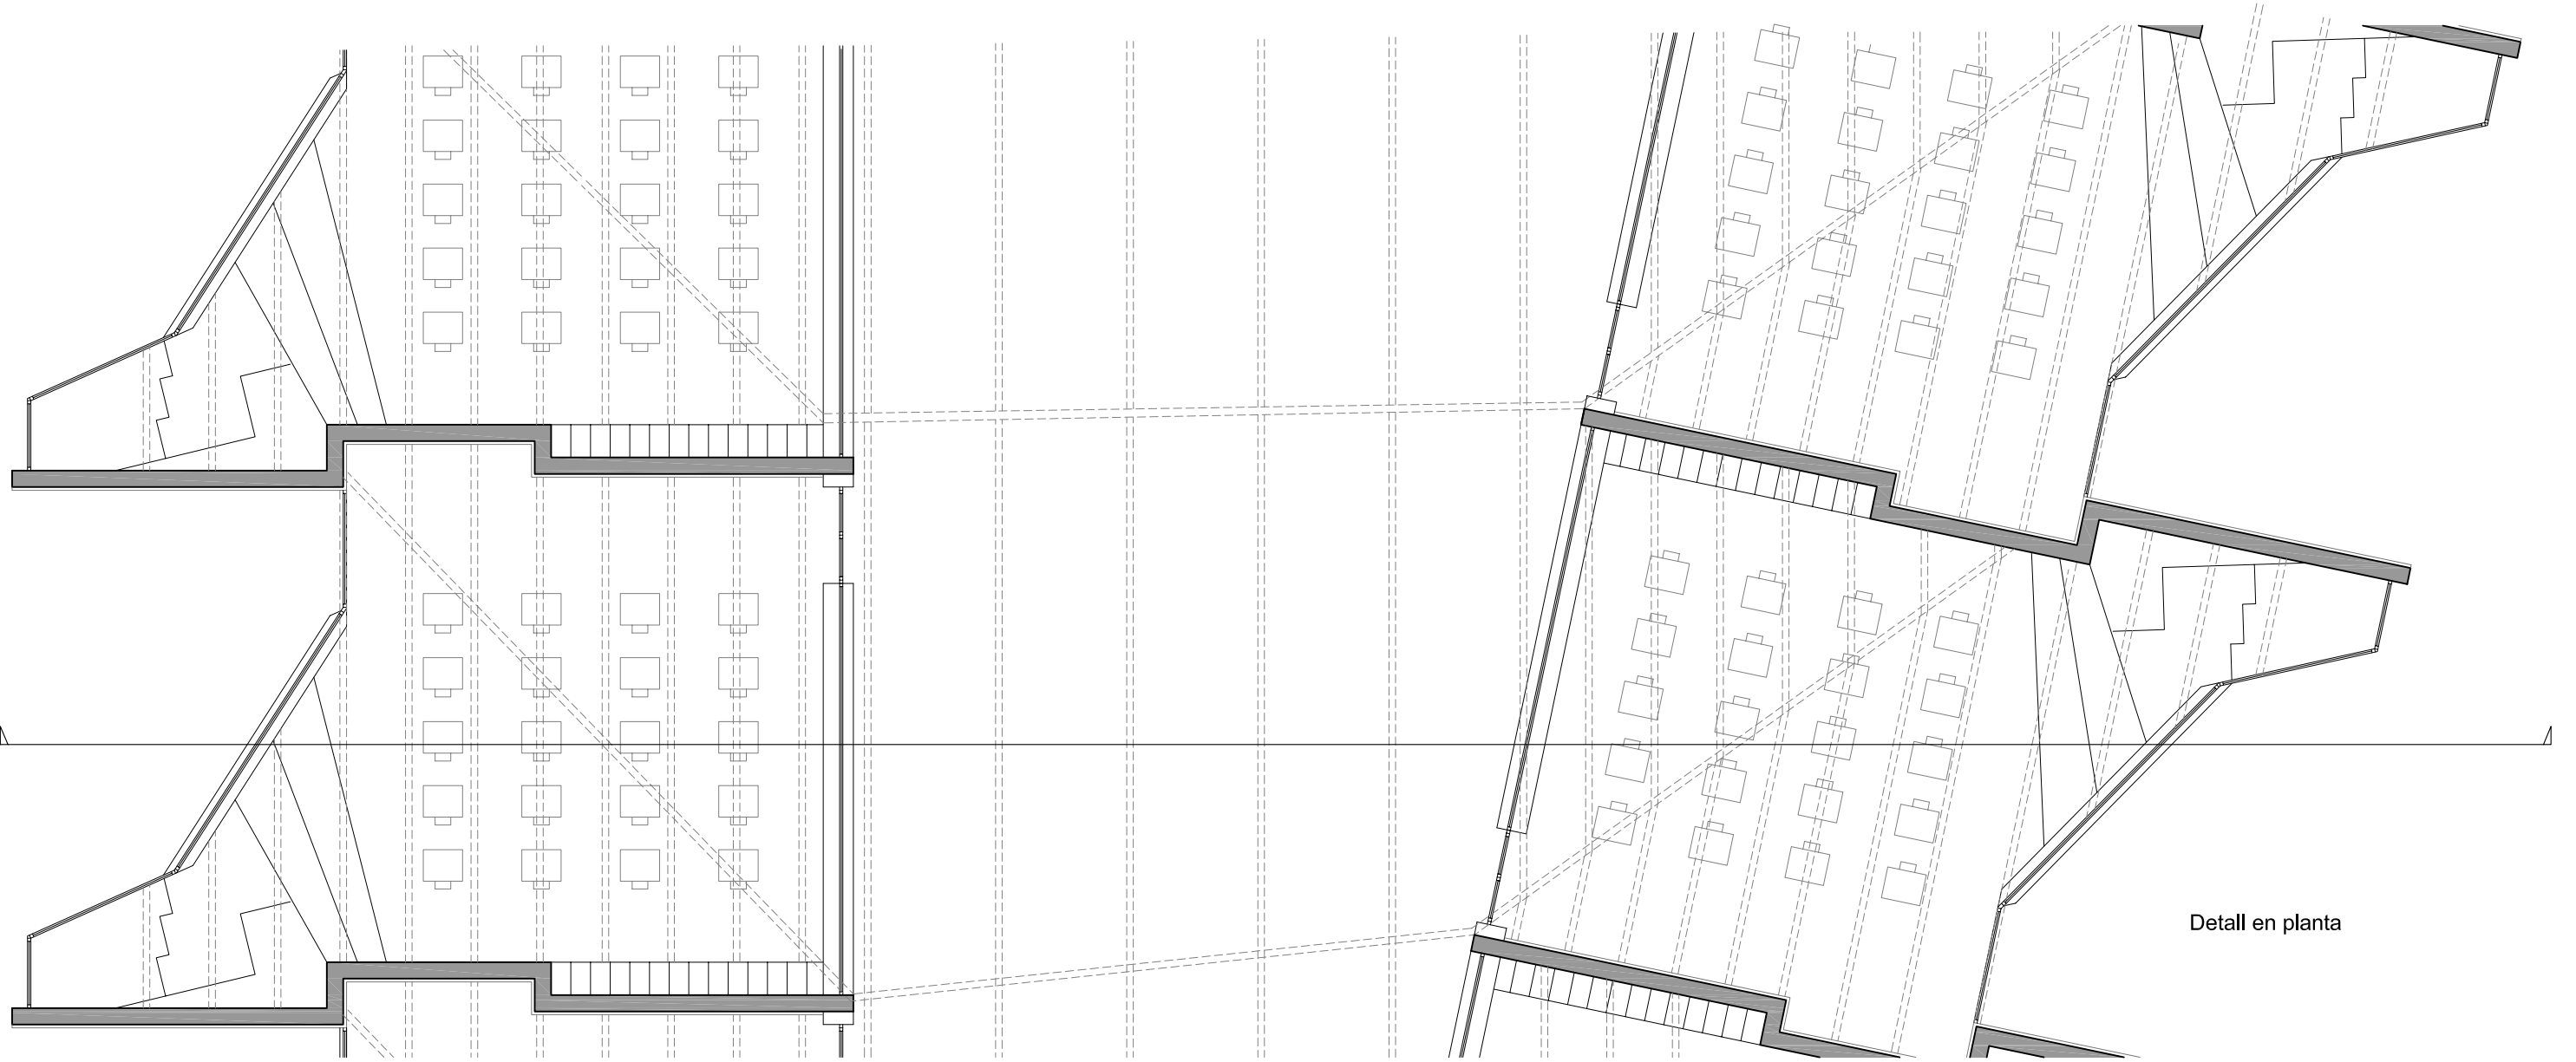

Detall en planta