




Planta Baixa

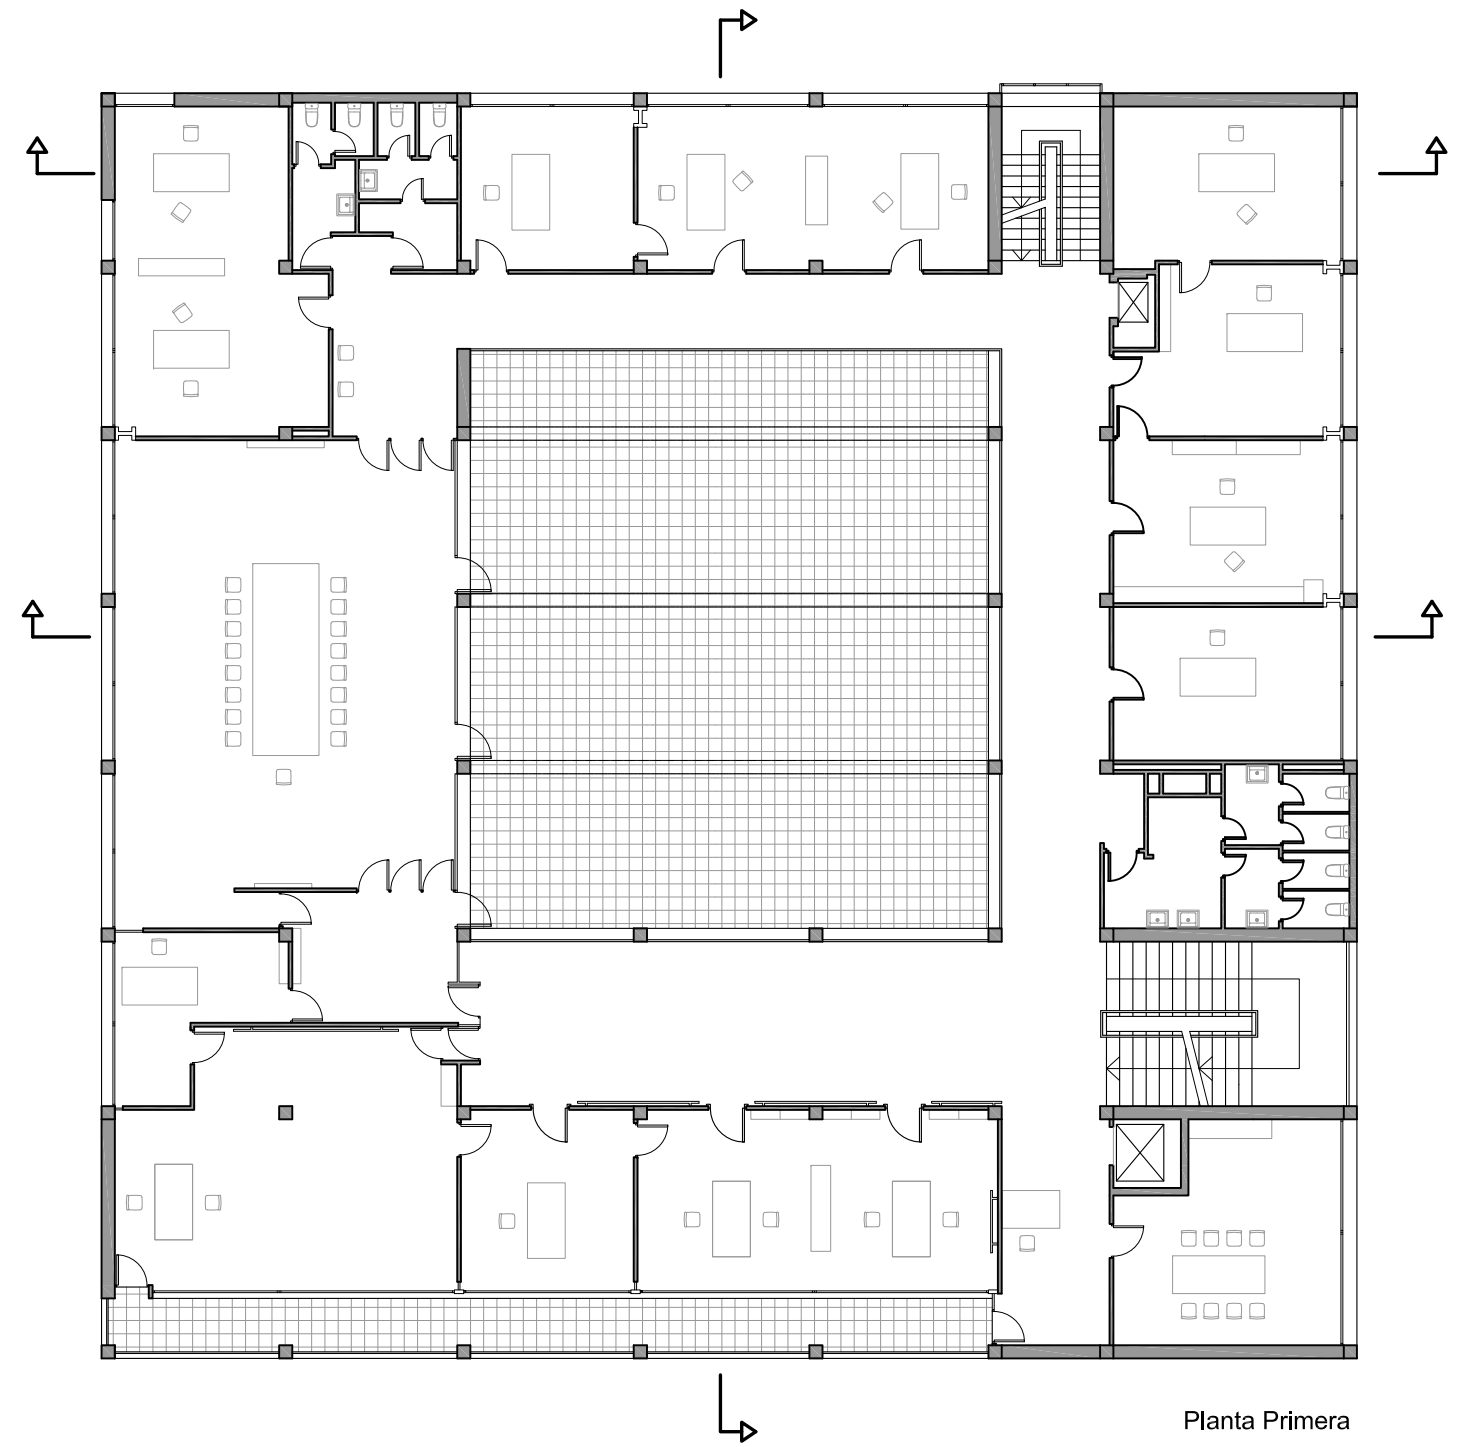



Planta Primera

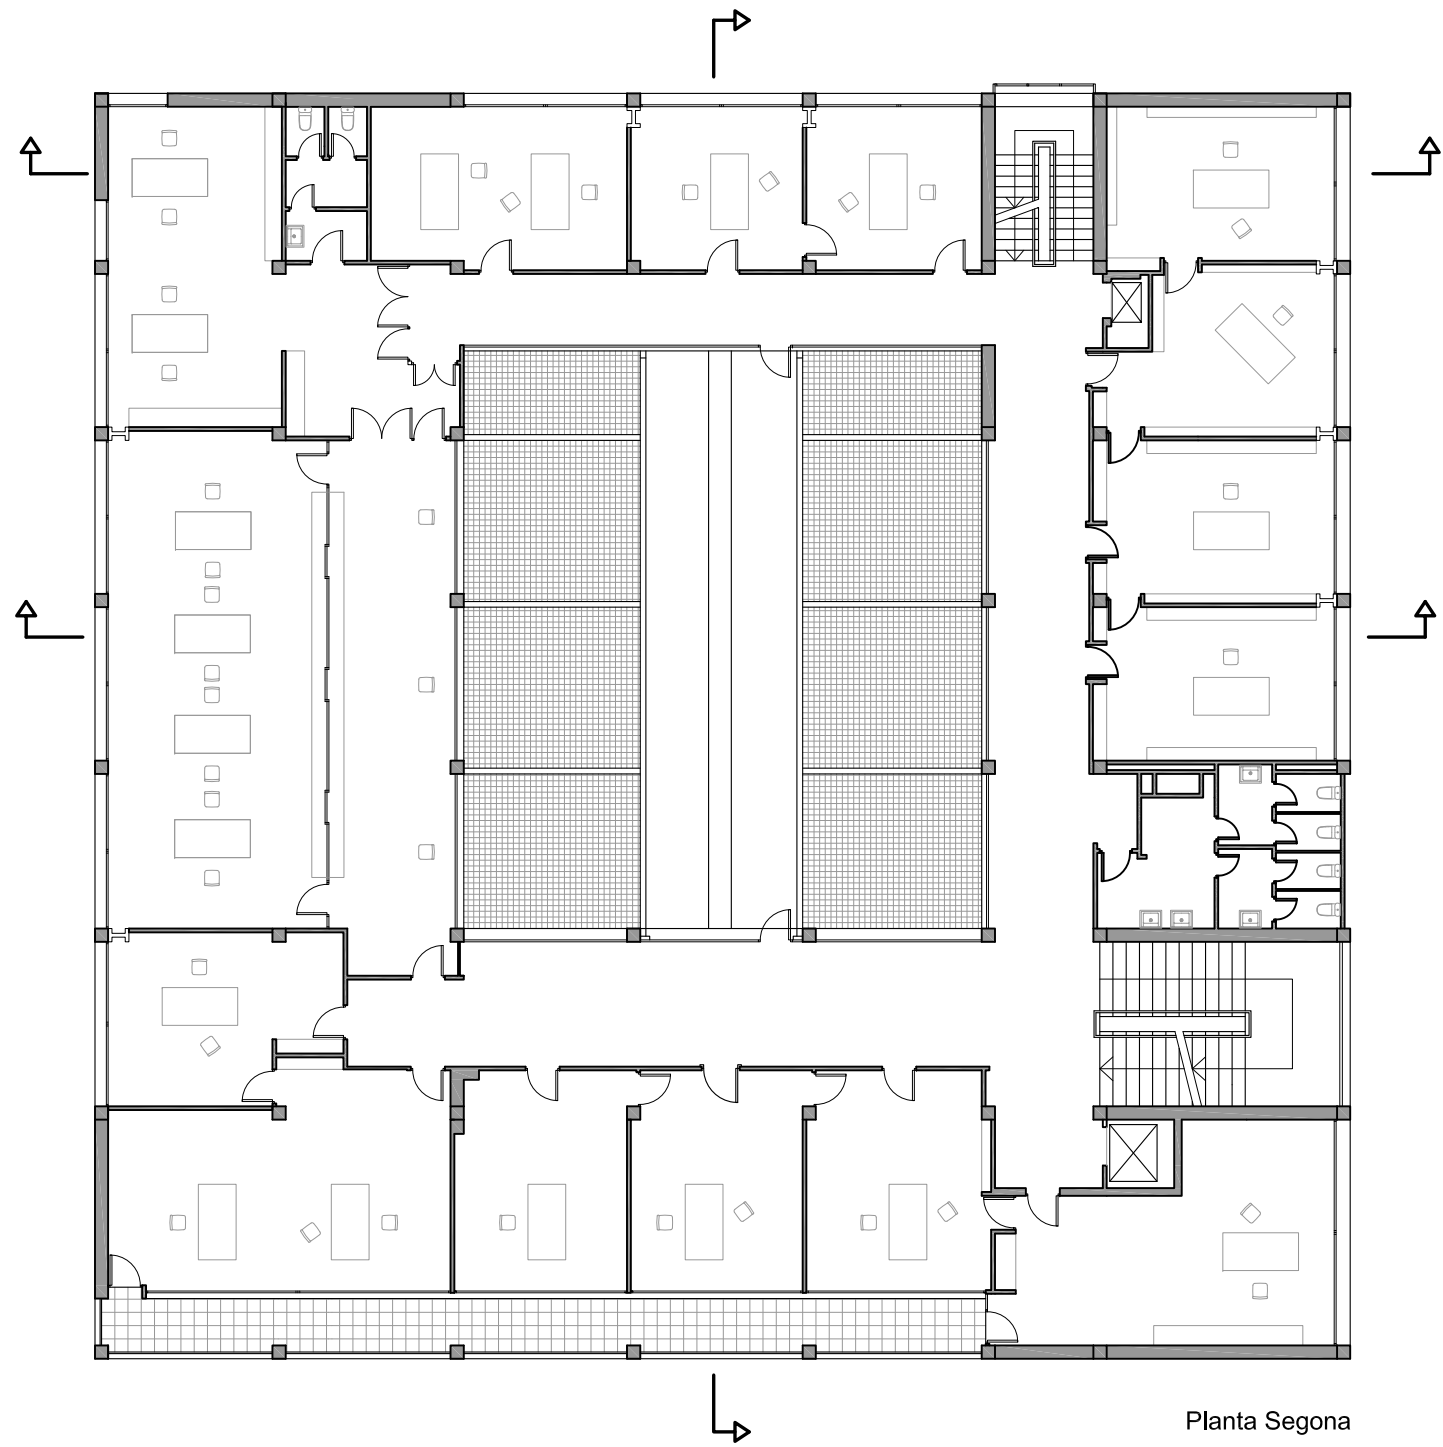


Planta Segona

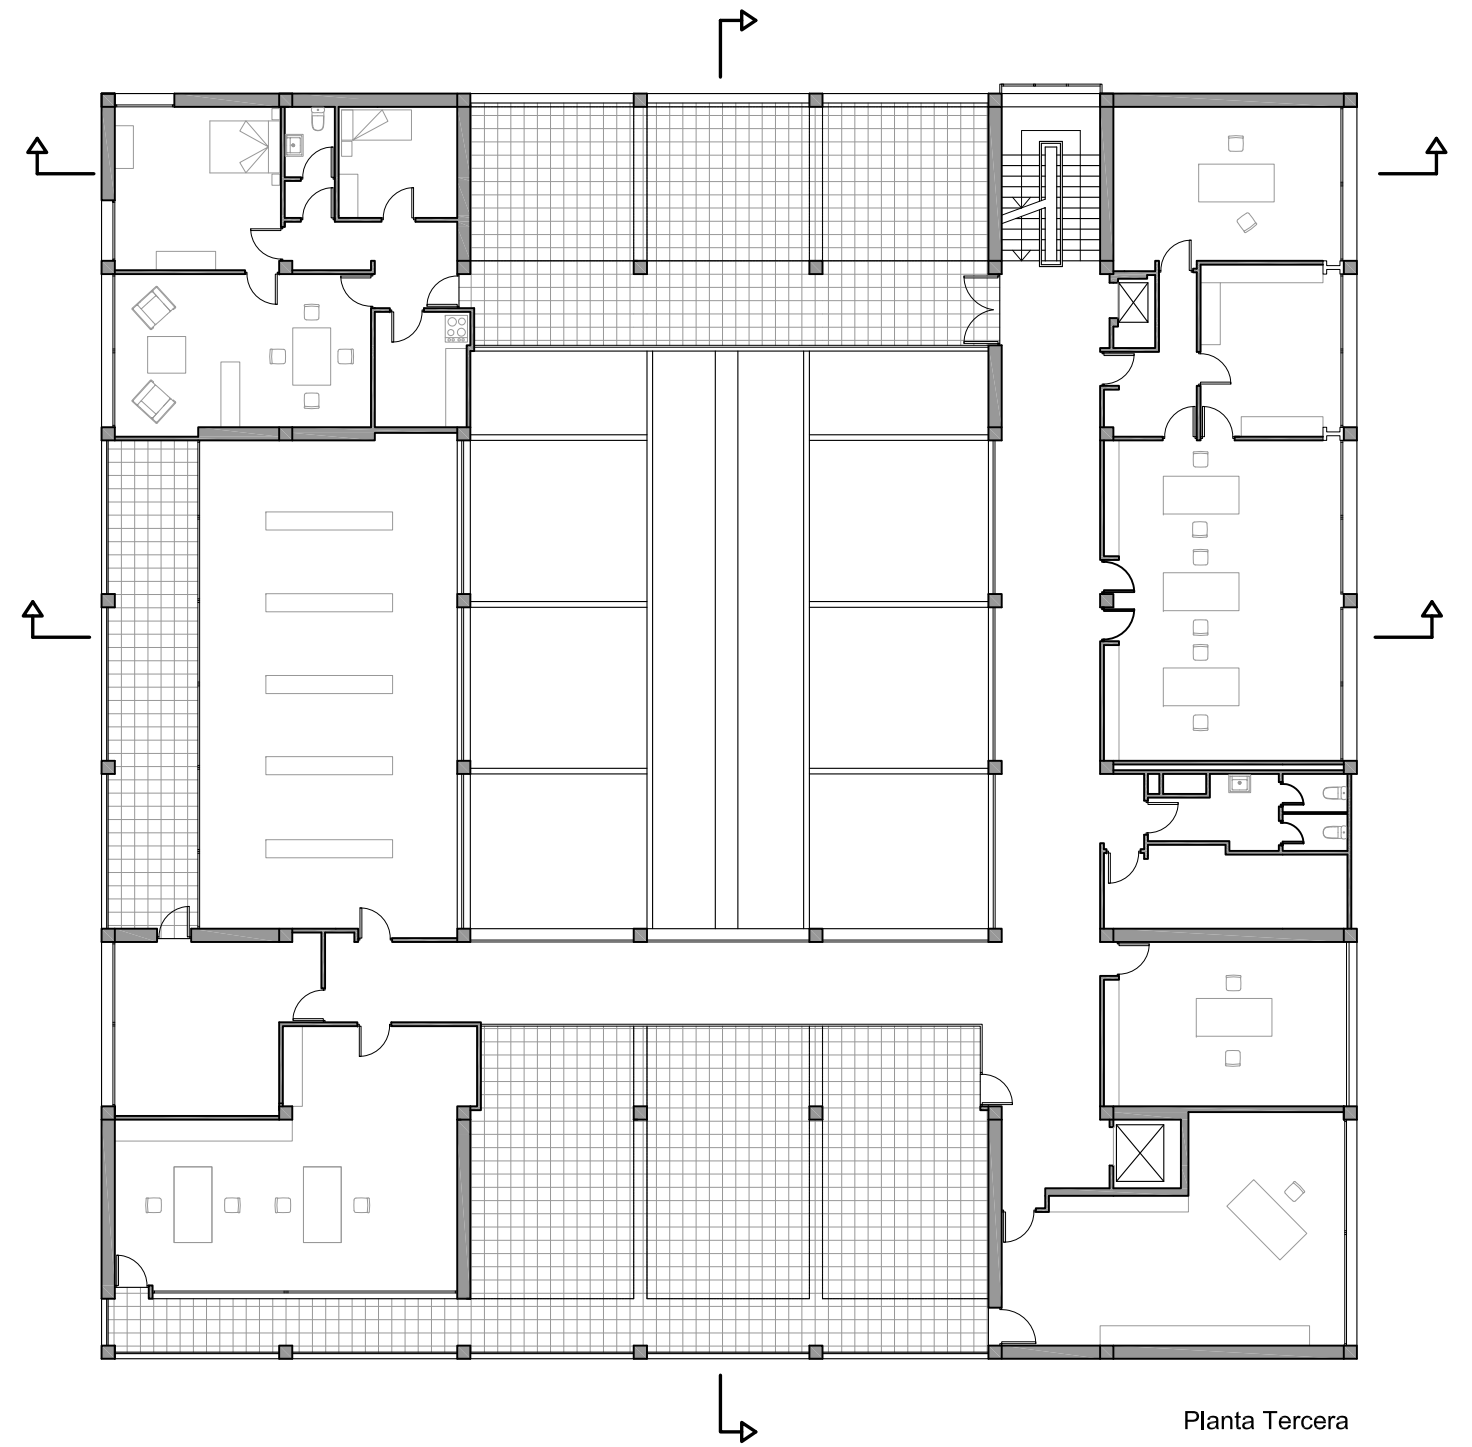



Planta Tercera

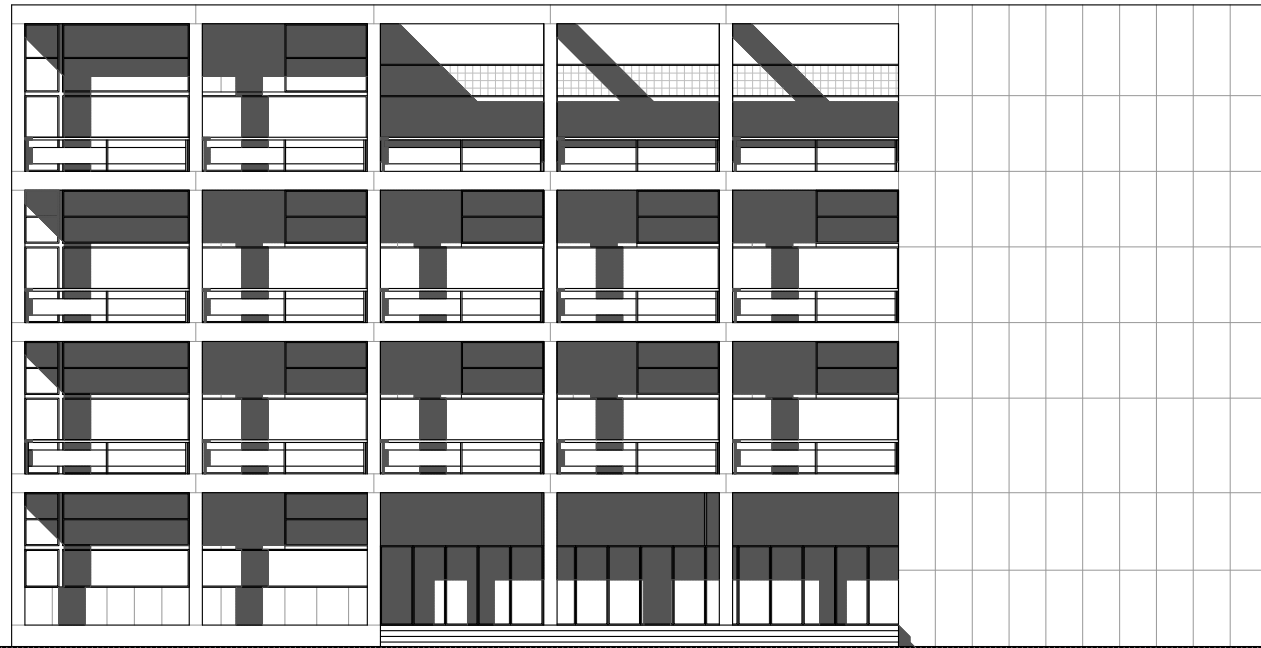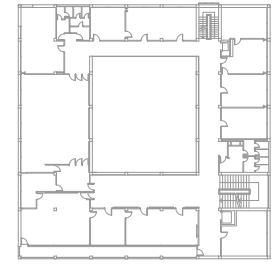


Alçat Sud-Oest

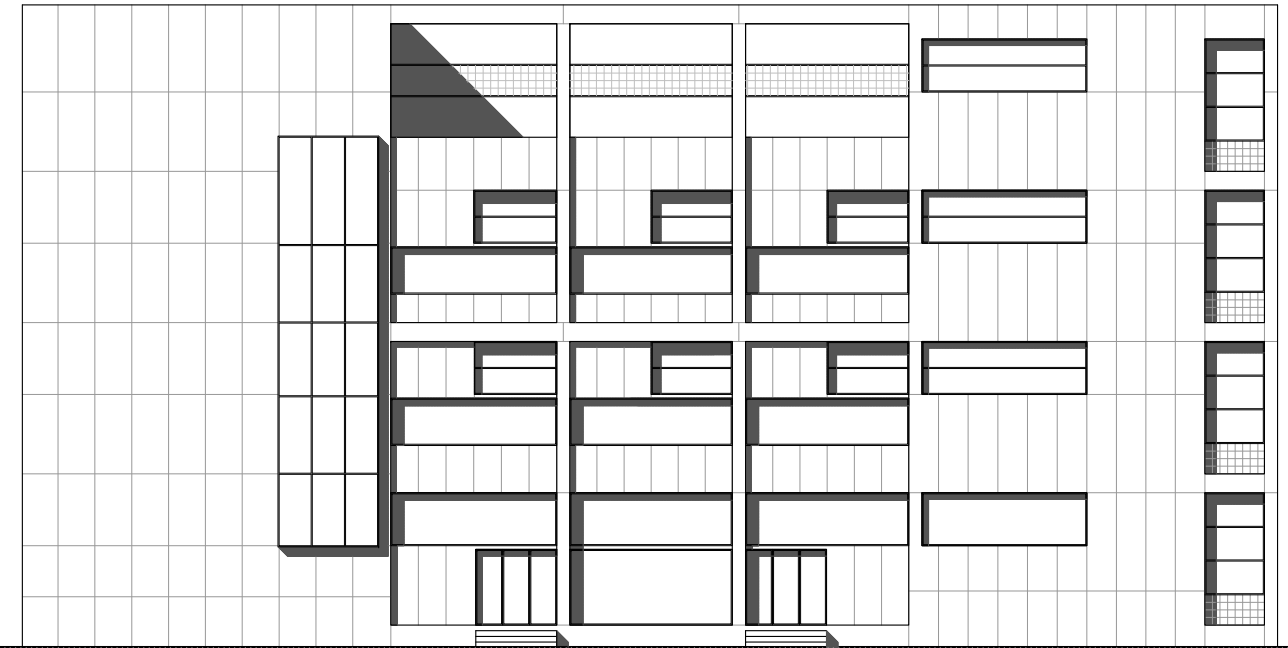



Alçat Nord-Est

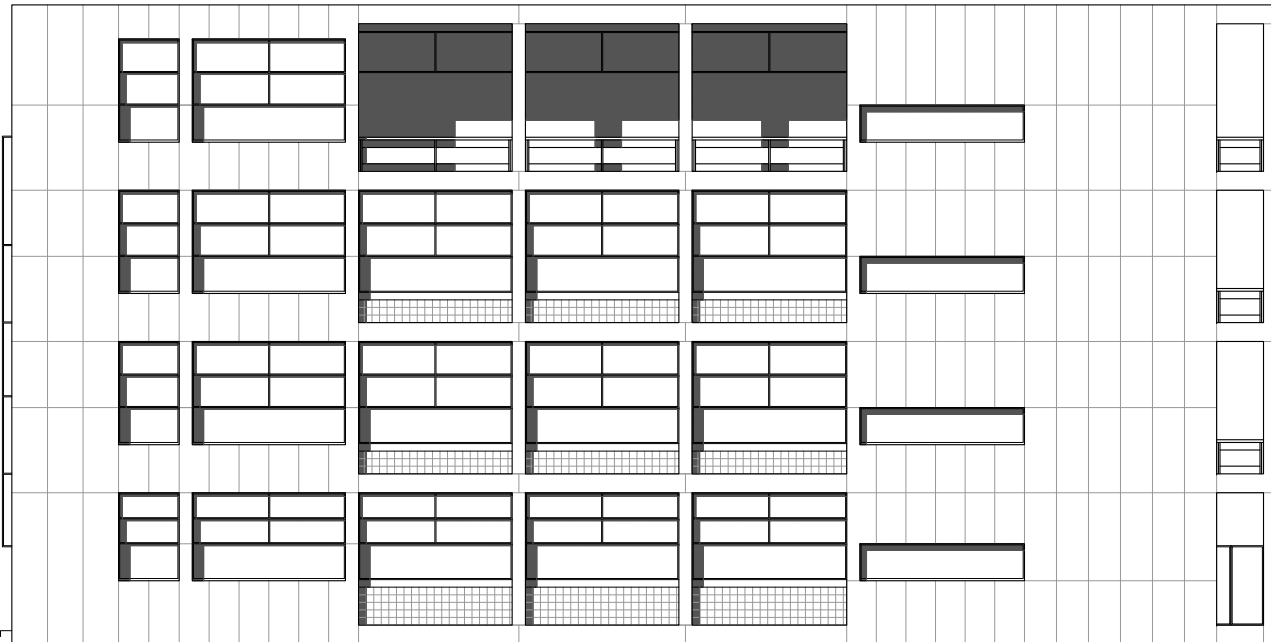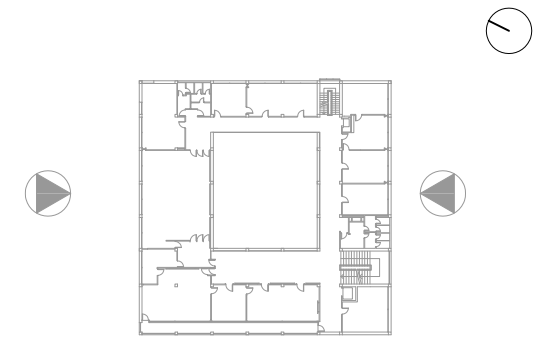


Alçat Nord-Oest

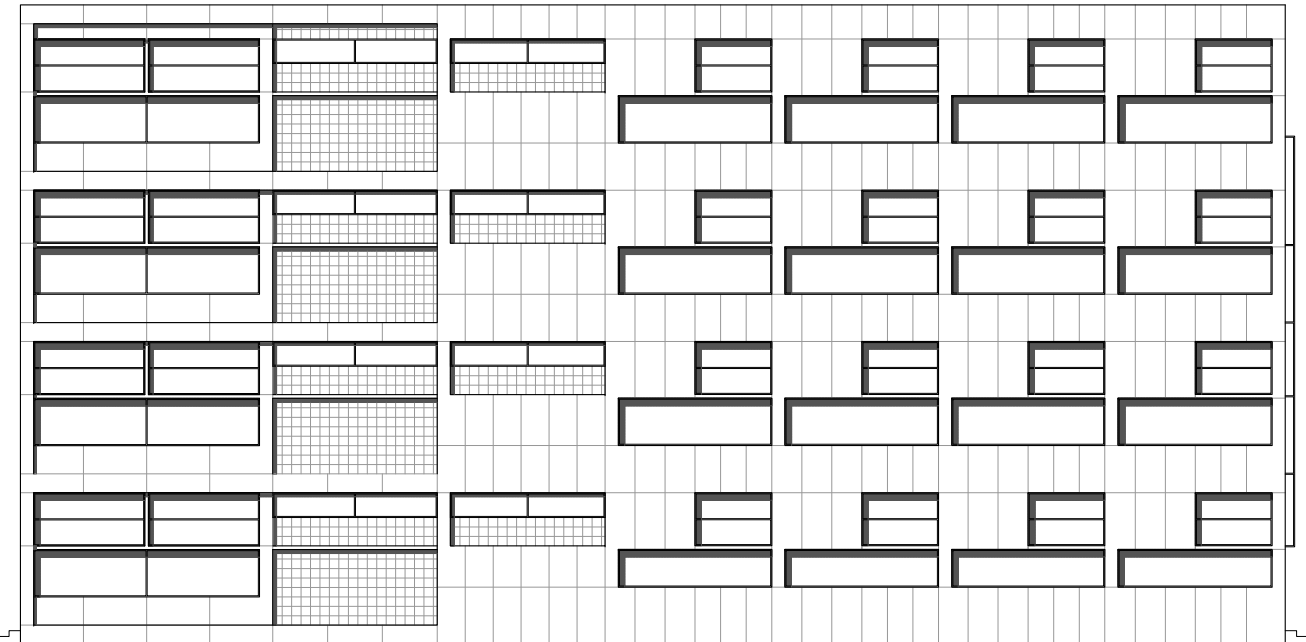


Alçat Sud-Est

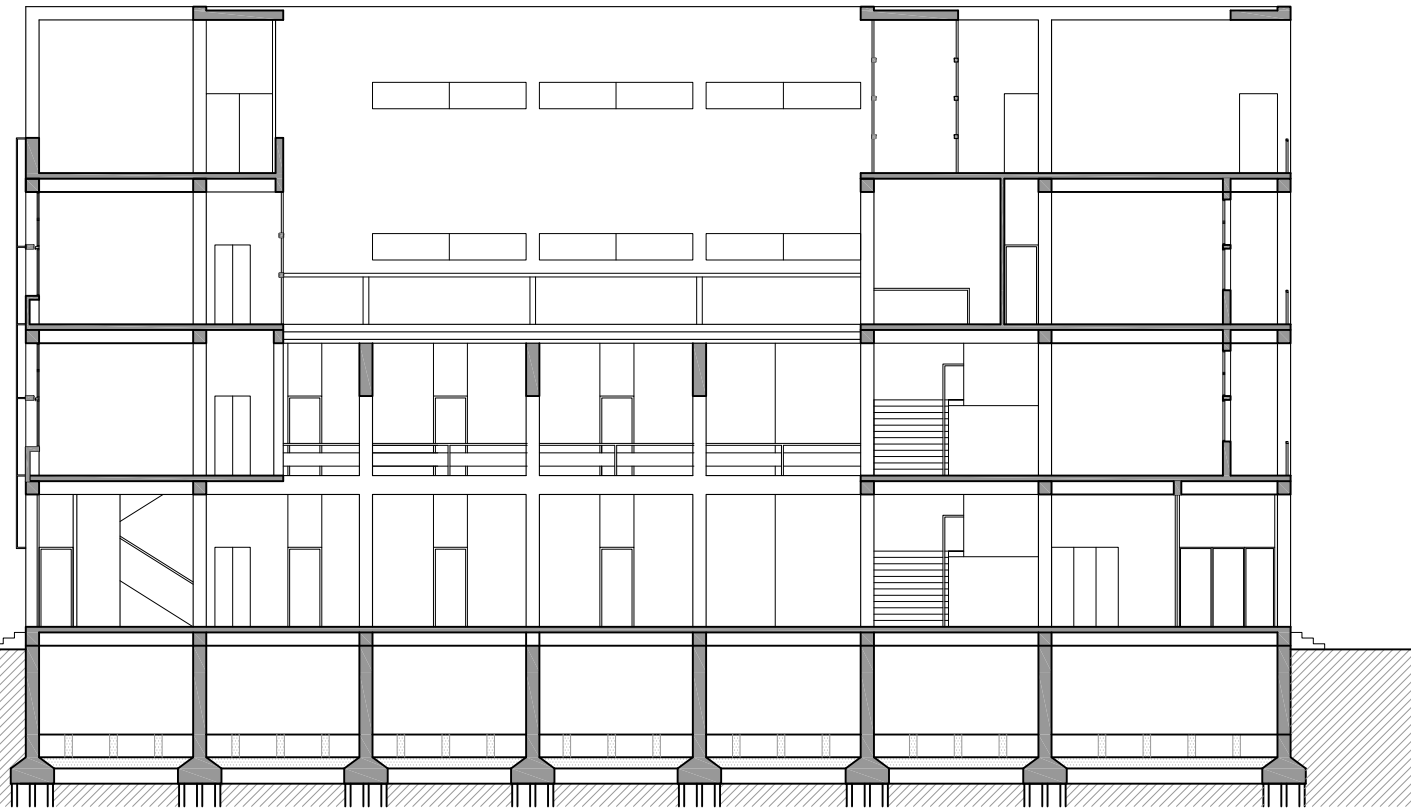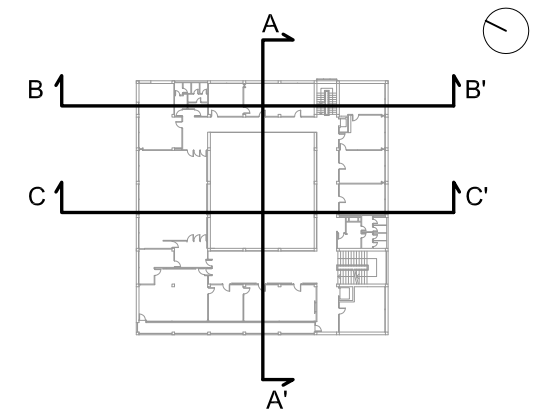

Secció A-A'

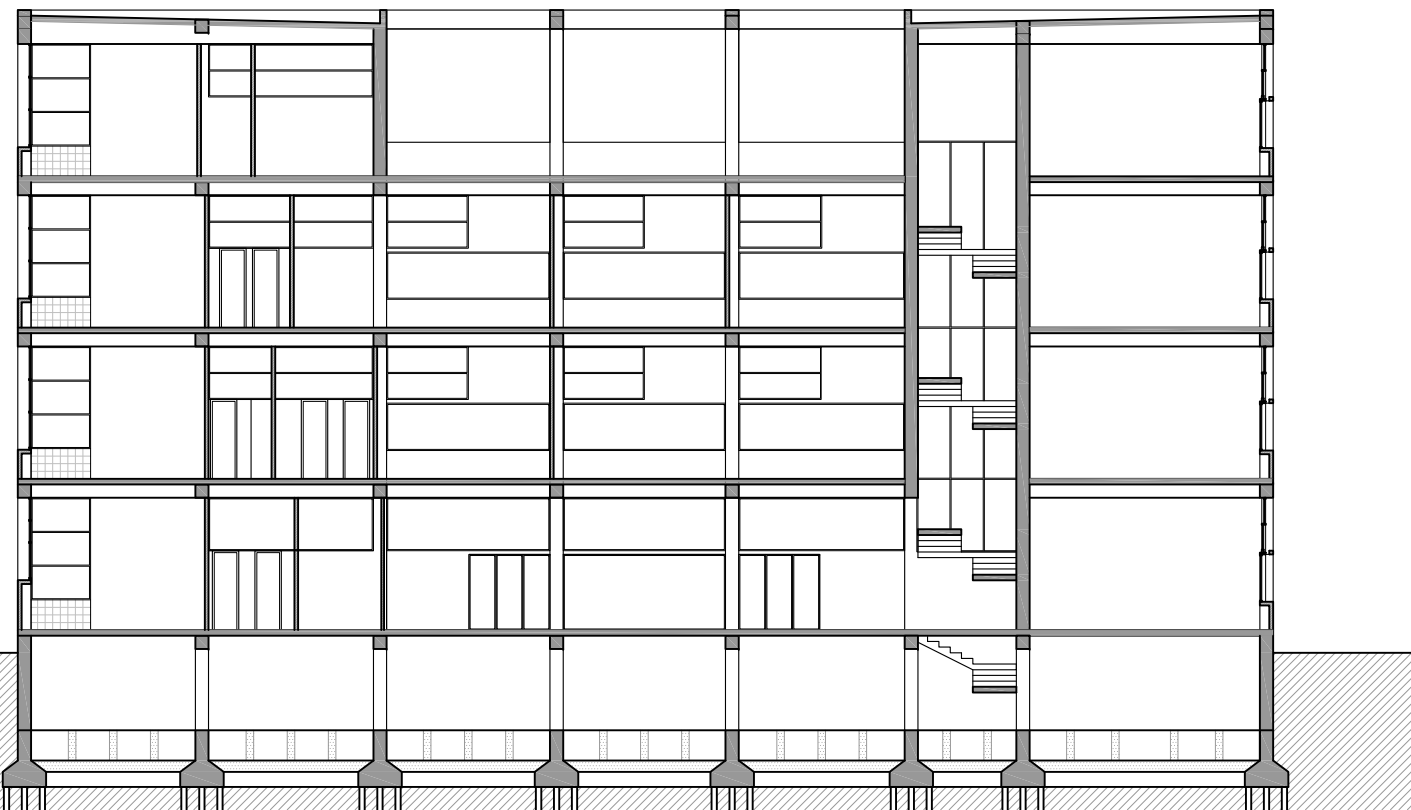

Secció B-B'

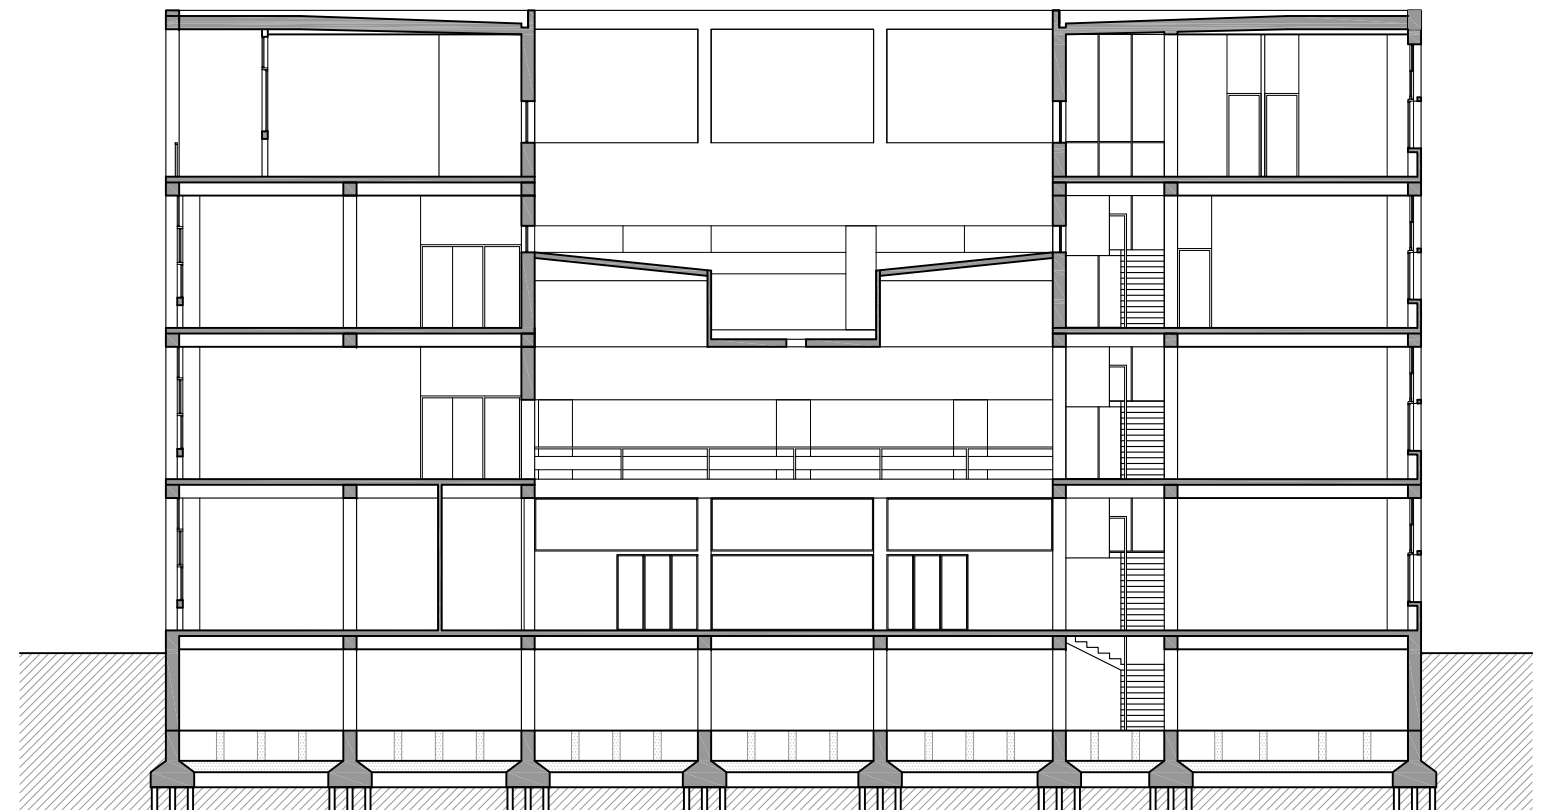

Secció C-C'