




Planta Cota +1.60m

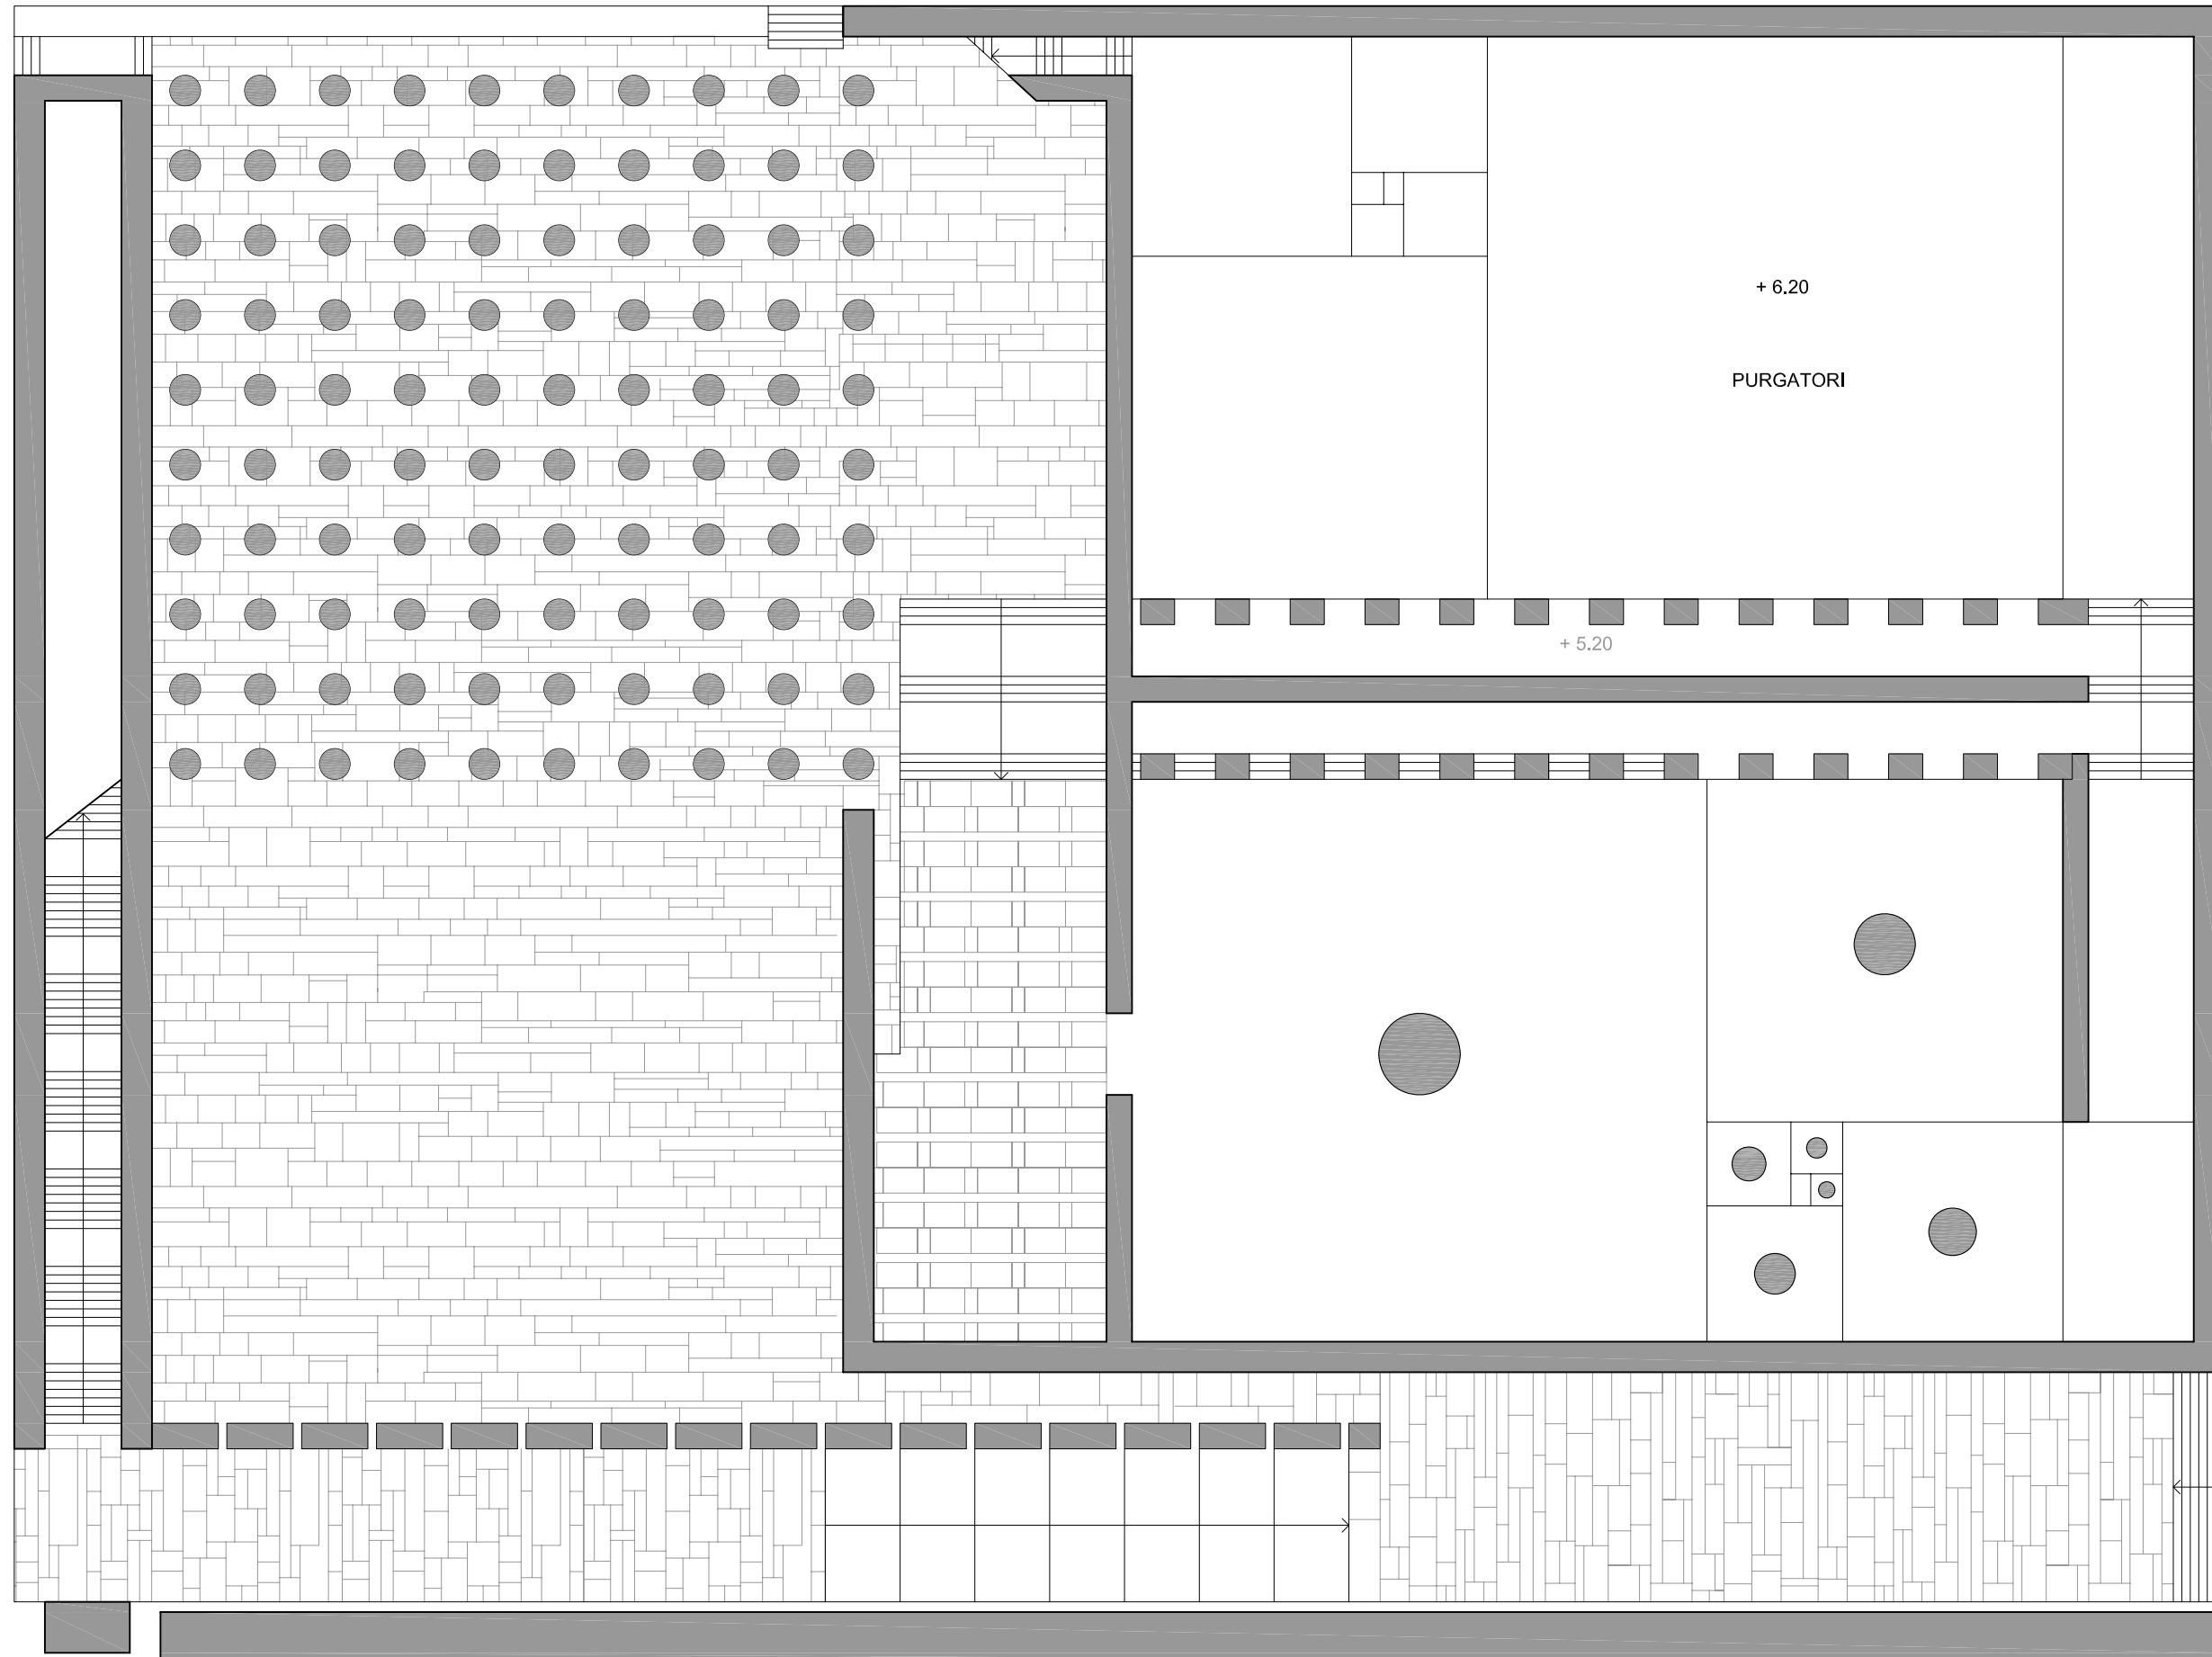


Planta Cota +6.00m

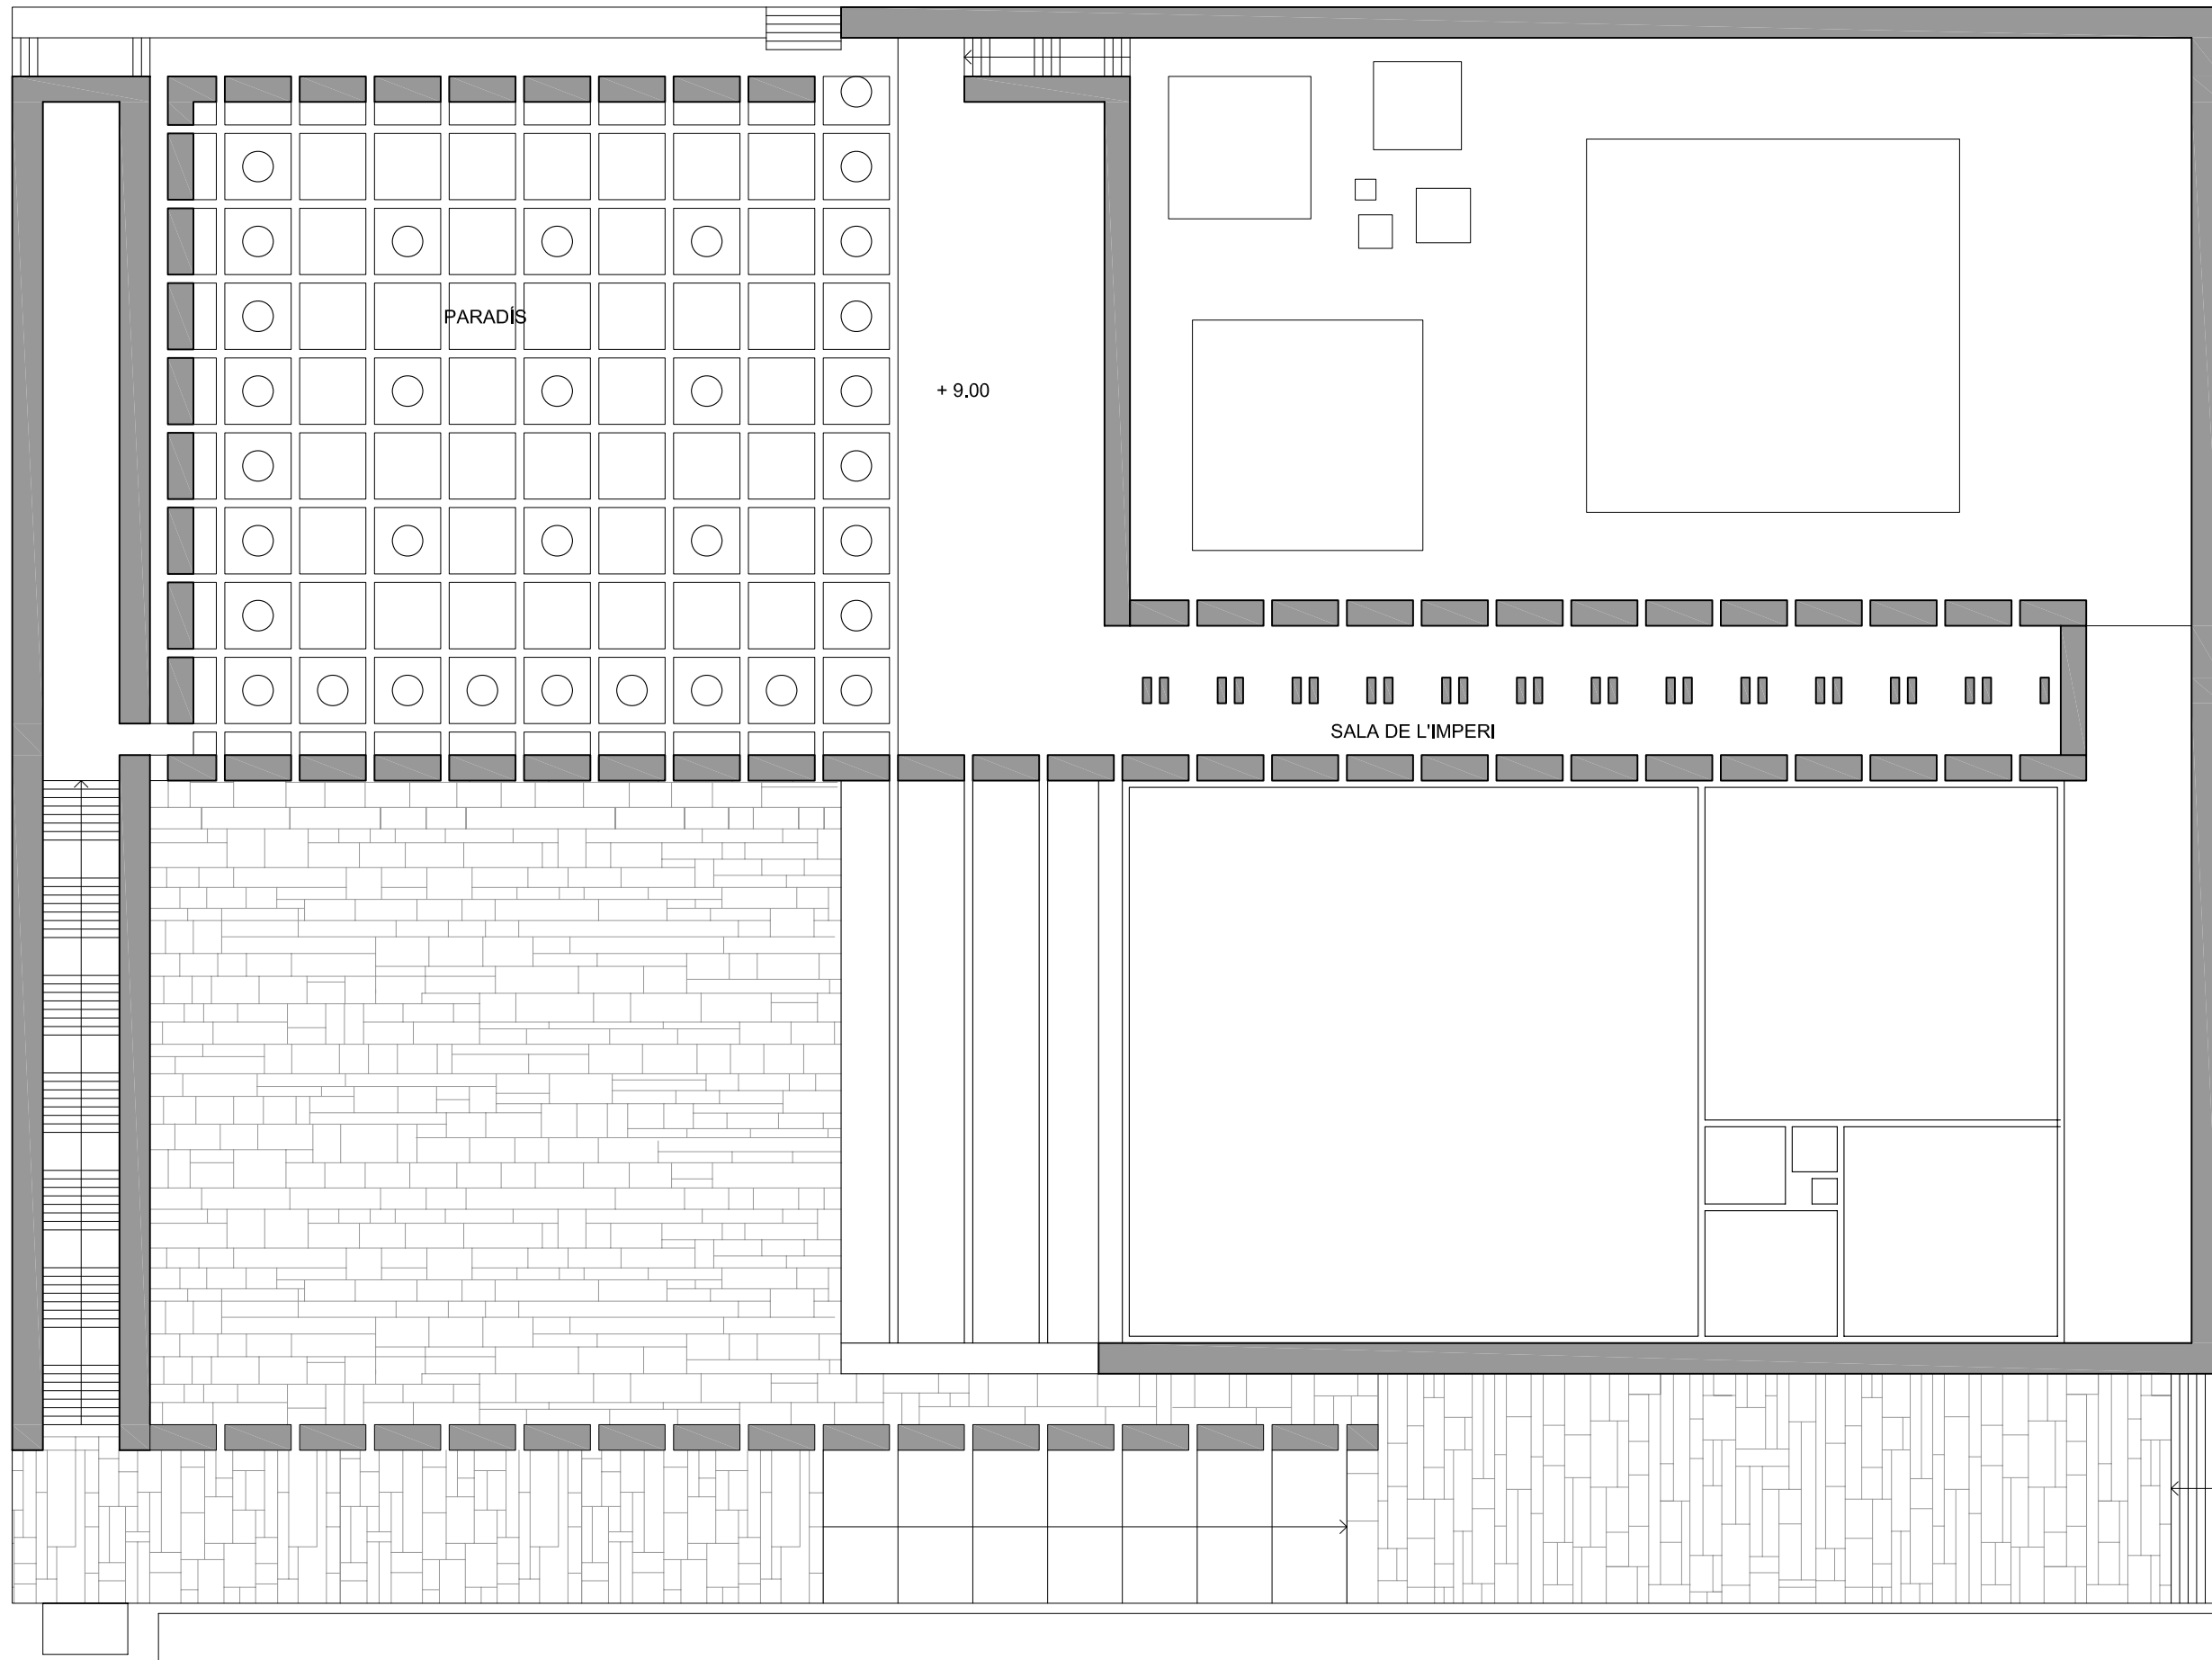


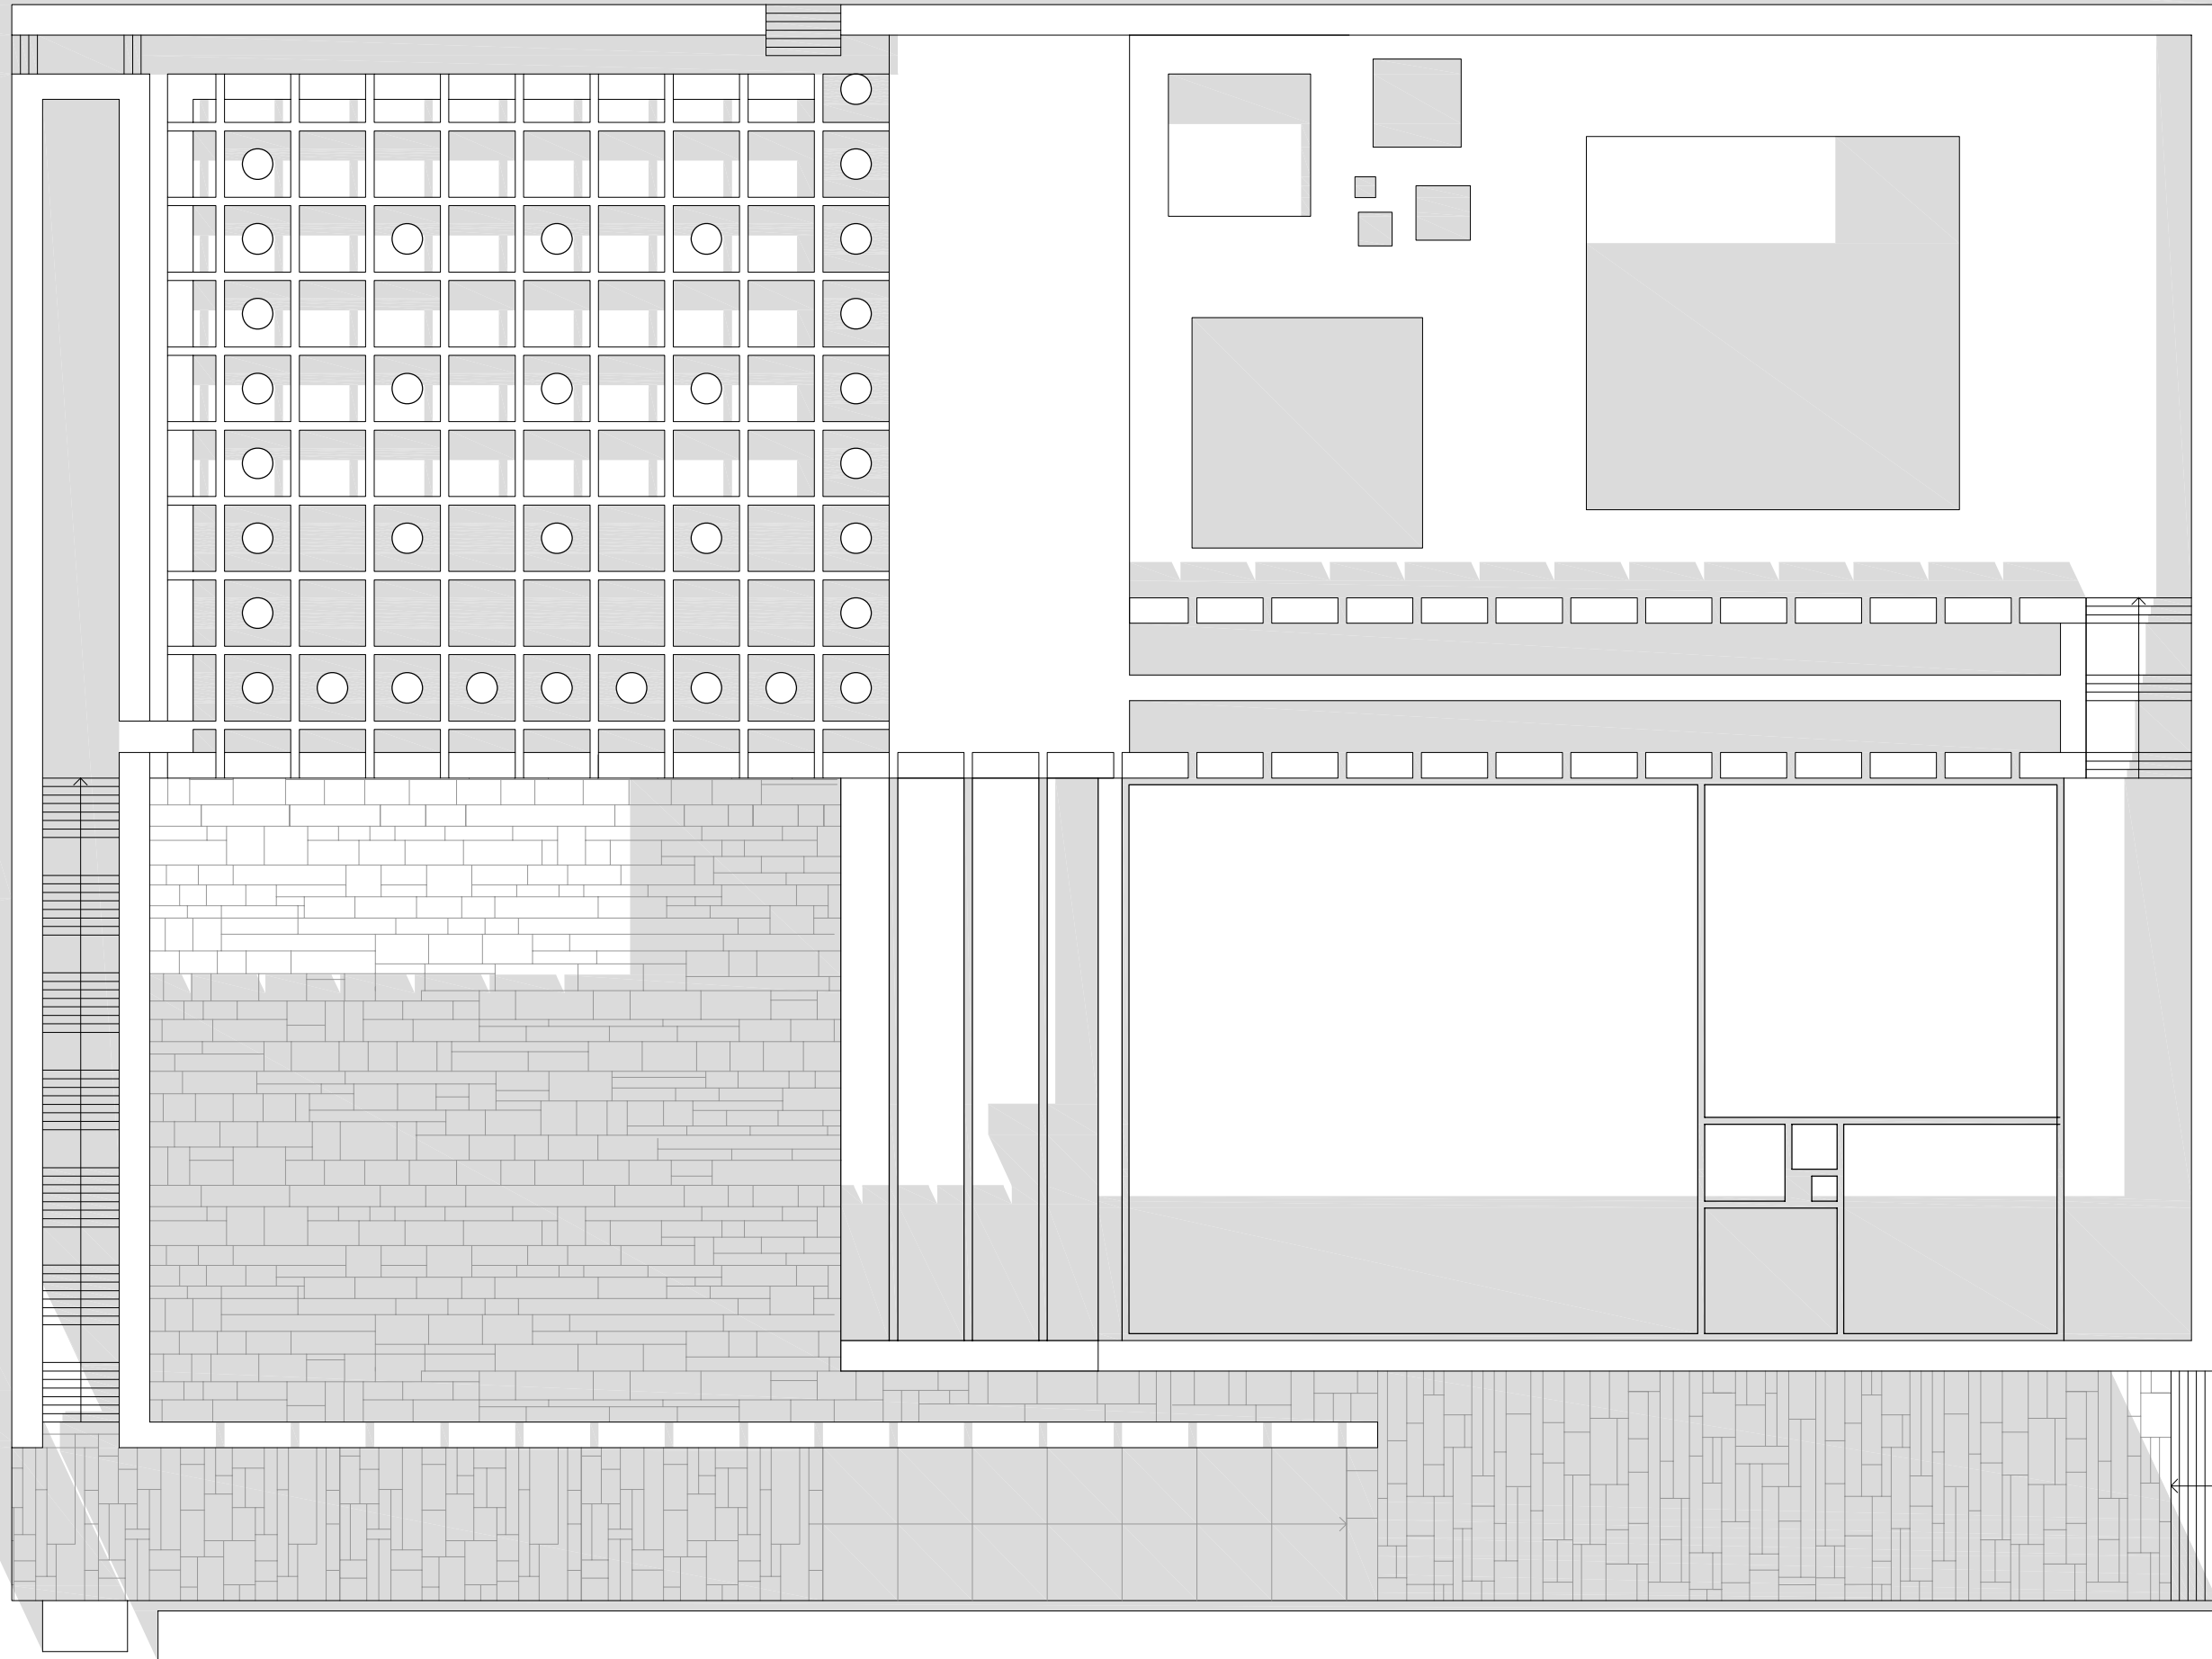


Planta Coberta

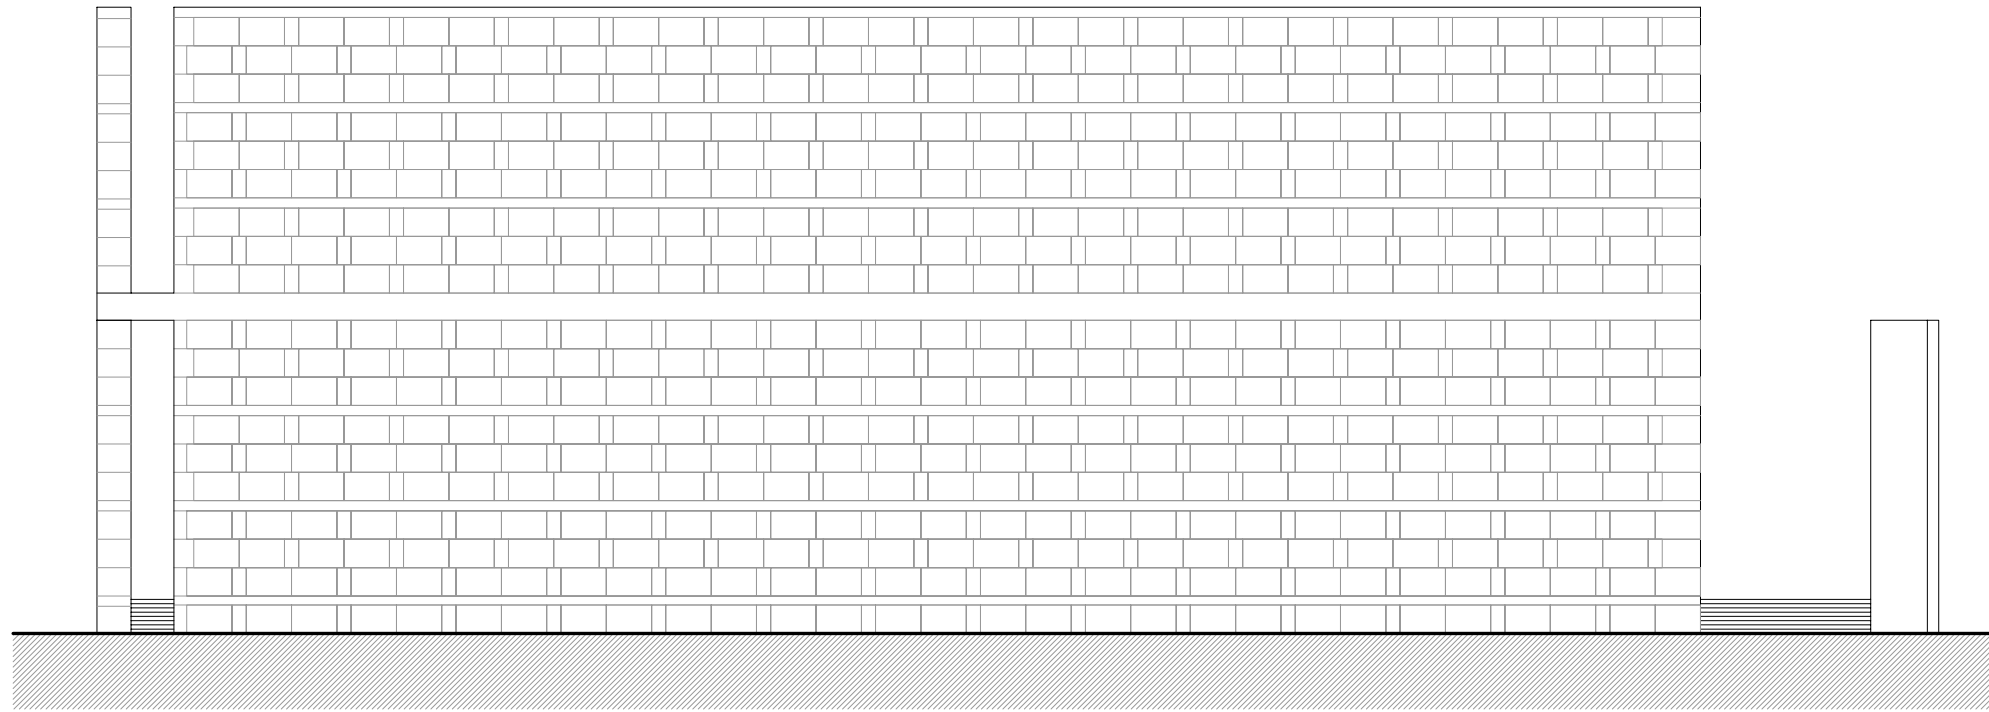


Alçat Oest

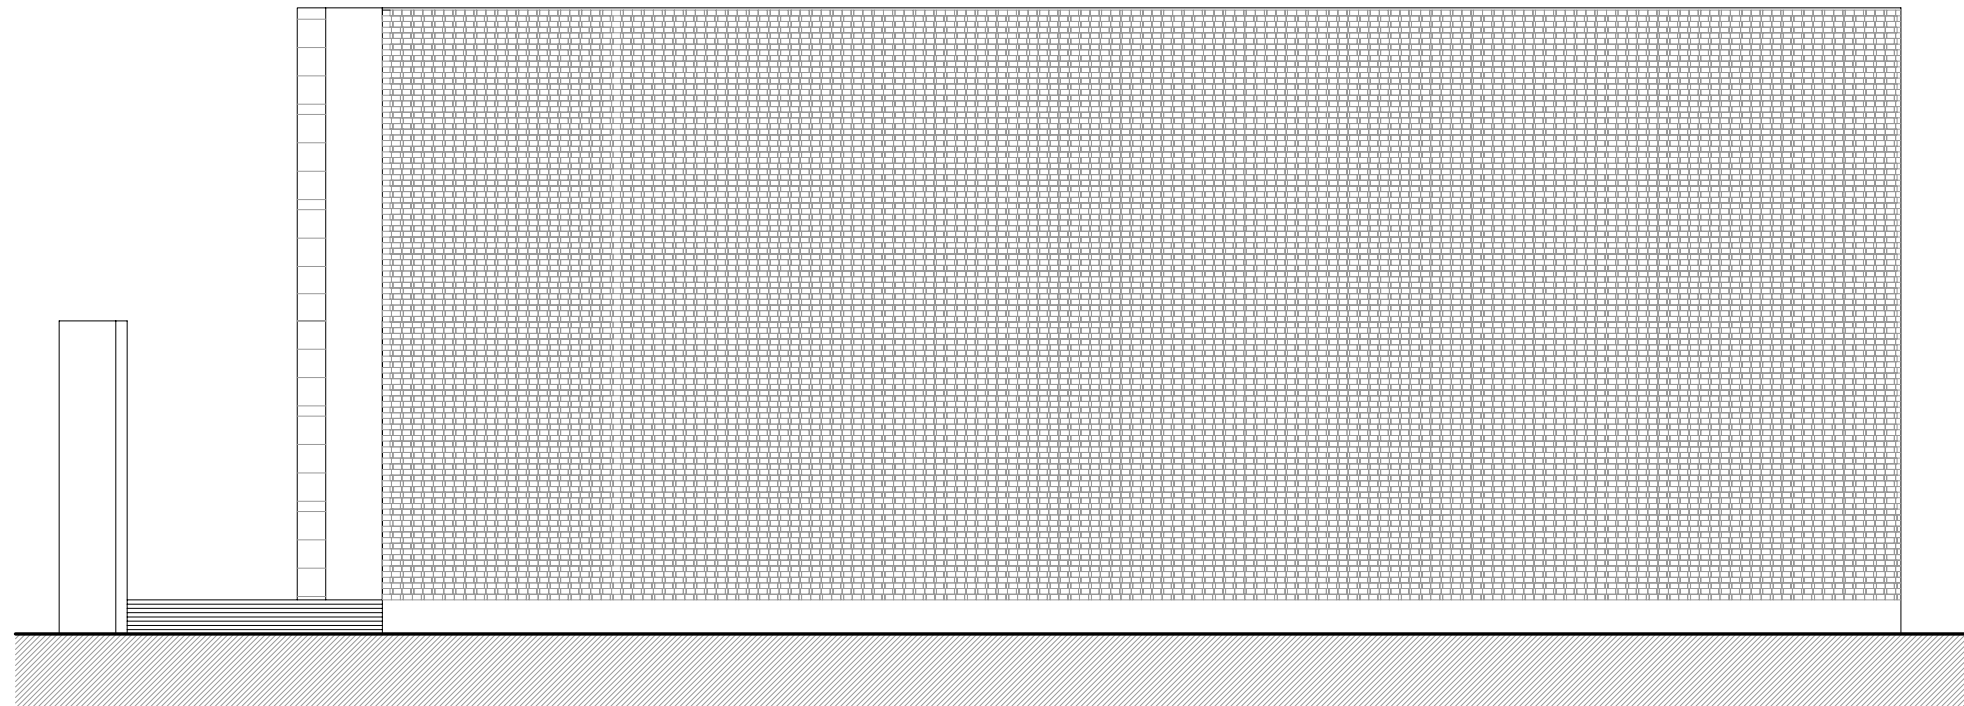



Alçat Est

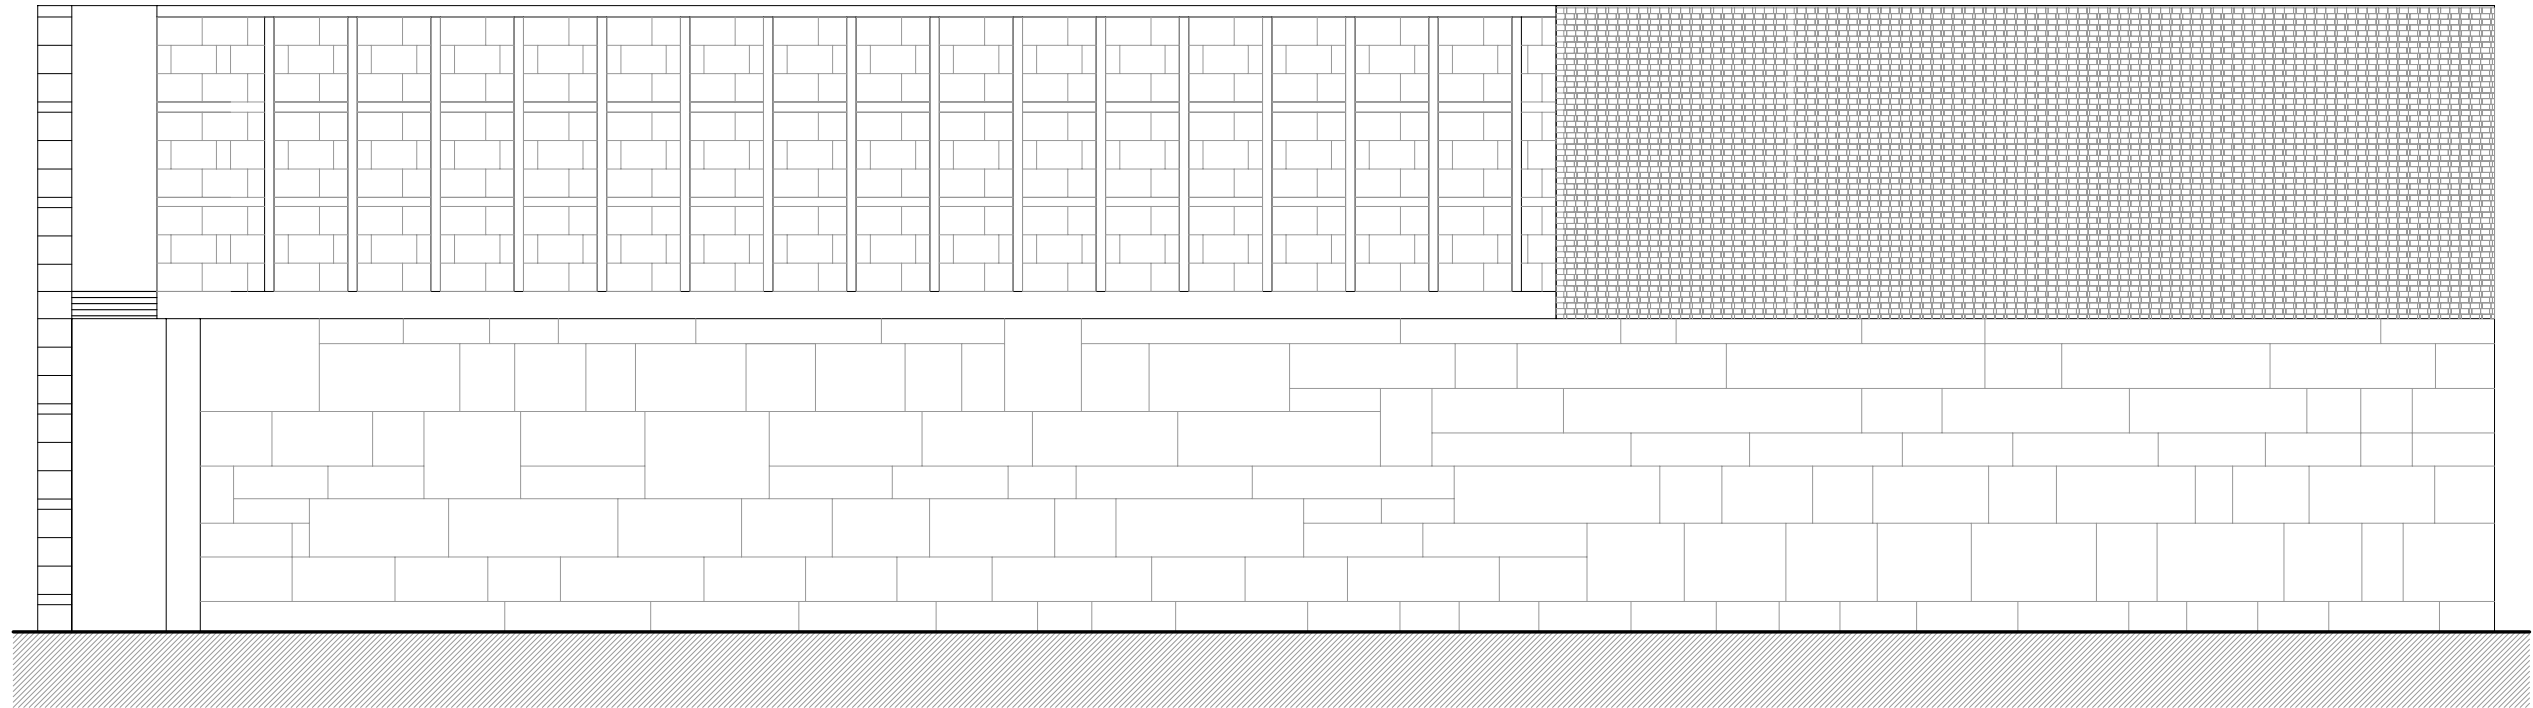


Alçat Sud

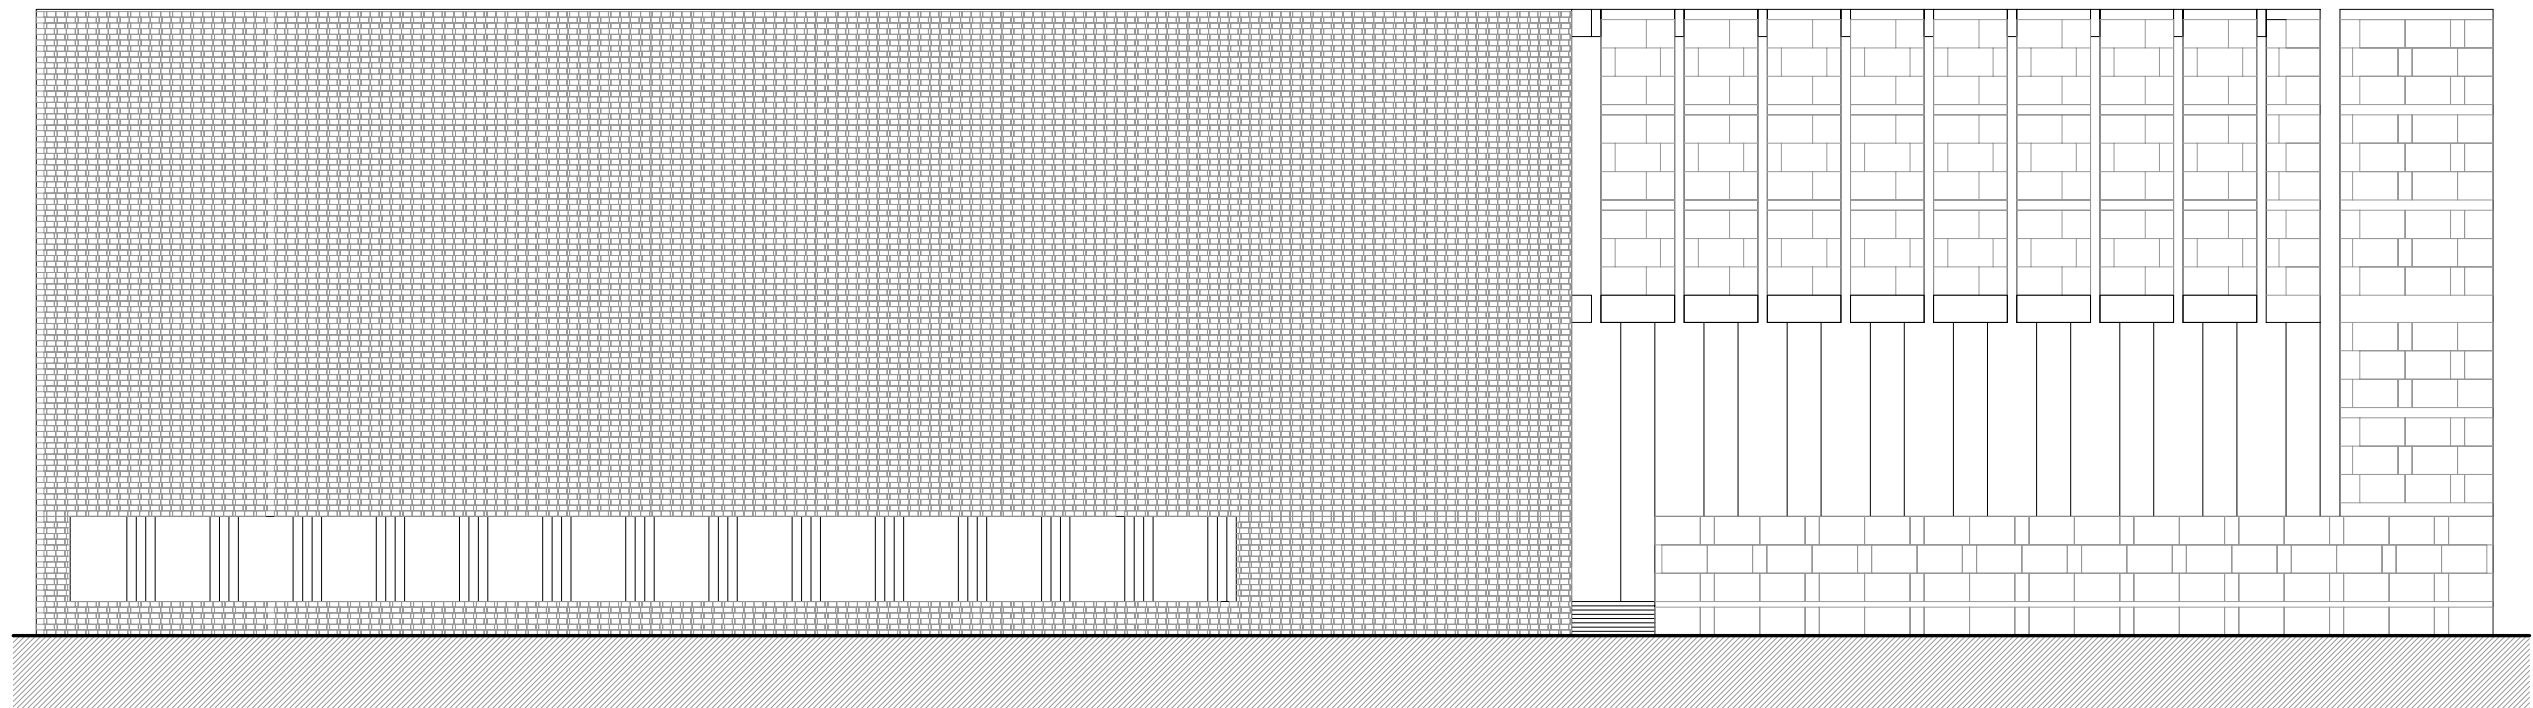



Alçat Nord

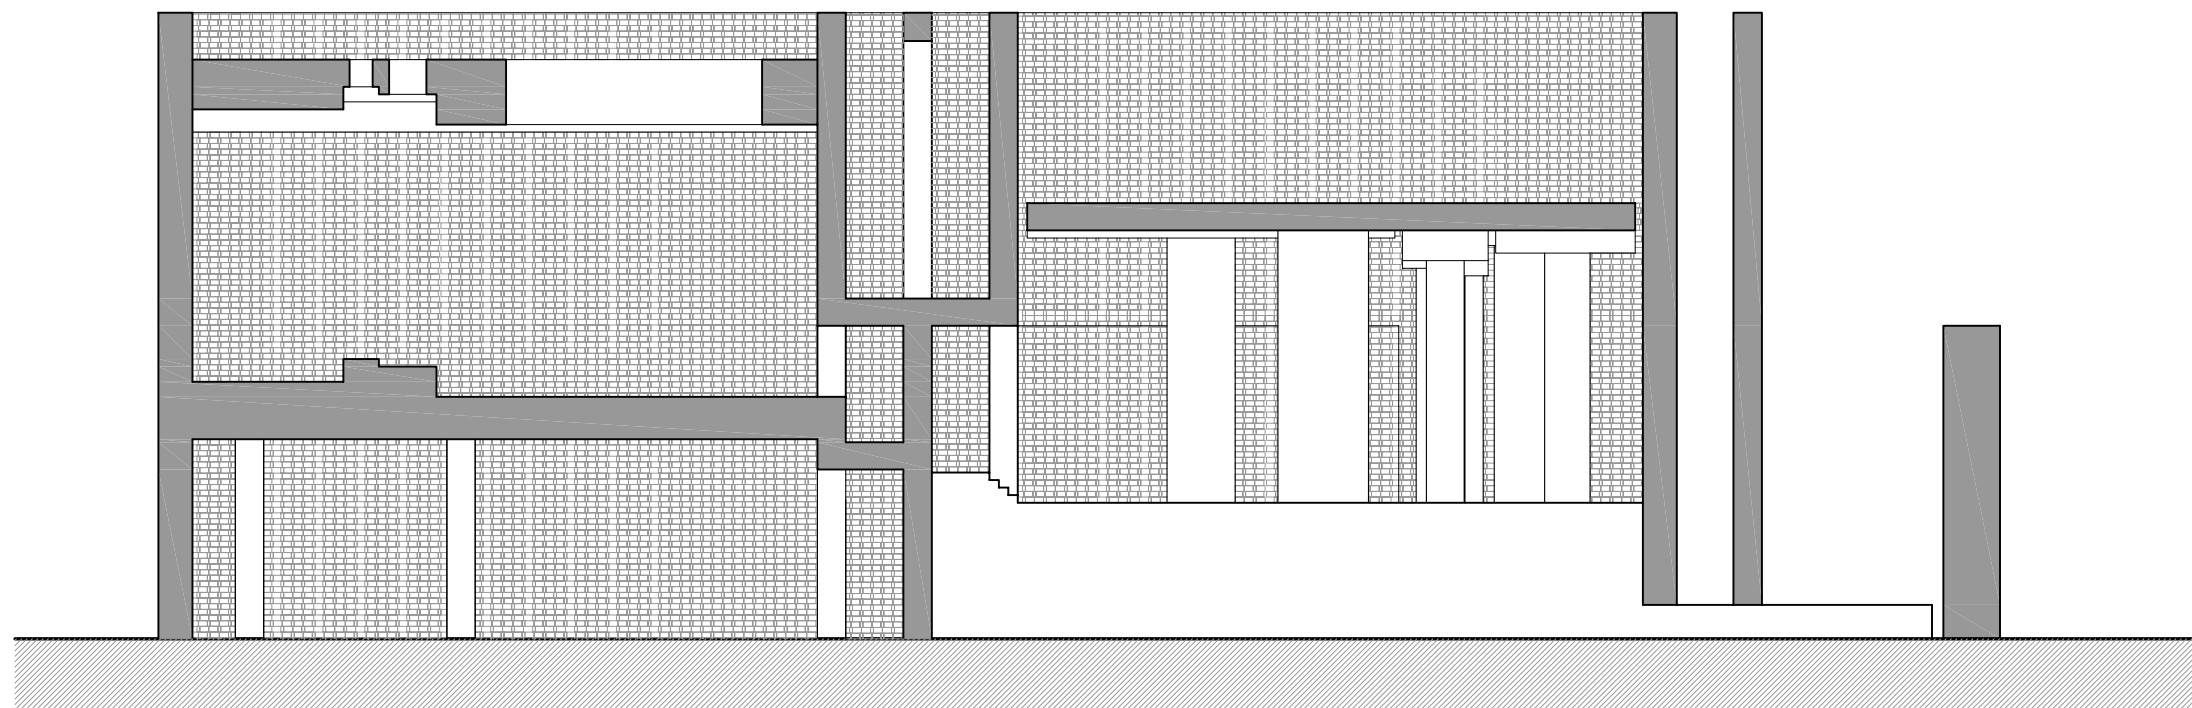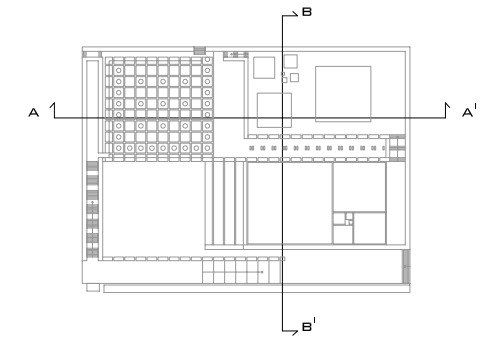


Secció Transversal A-A'

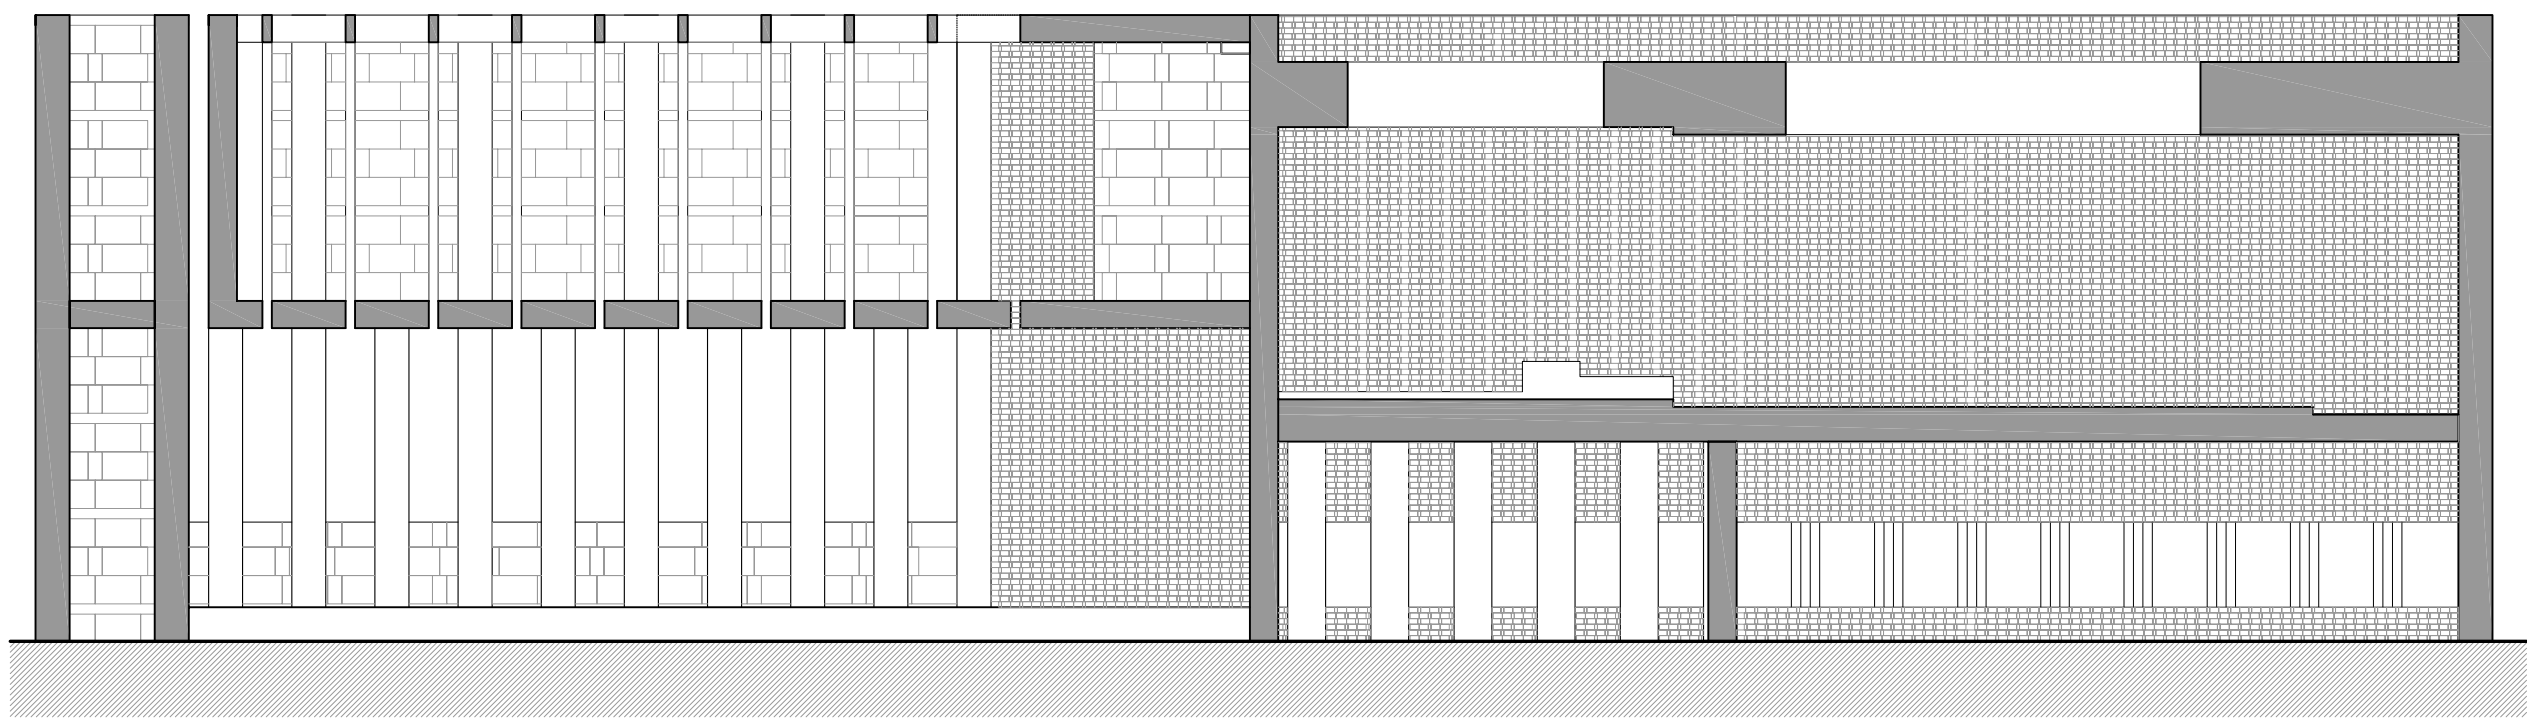

Secció Longitudinal B-B'

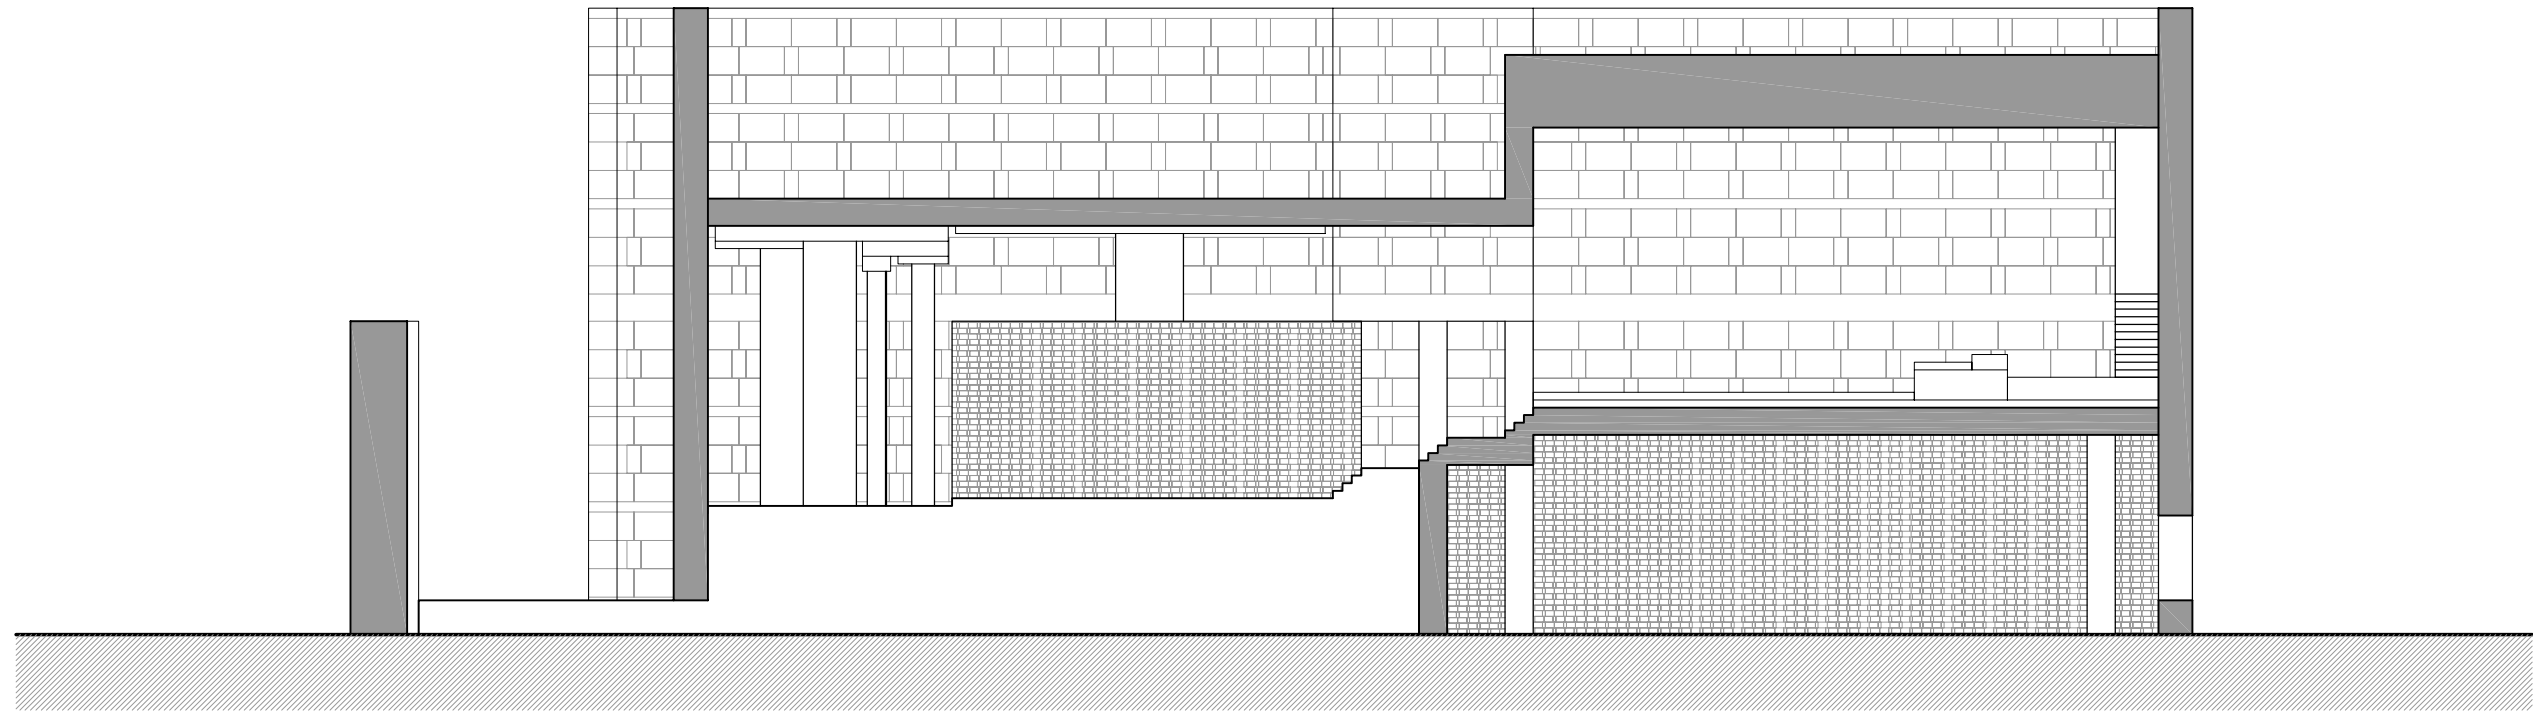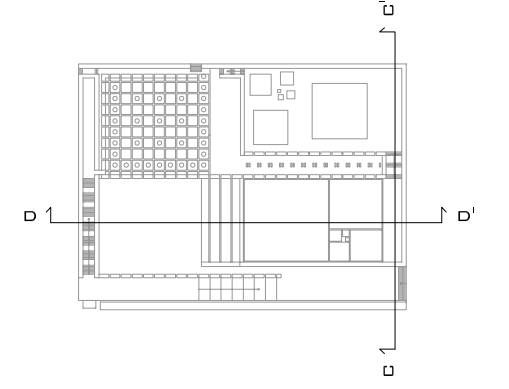

Secció Transversal C-C'

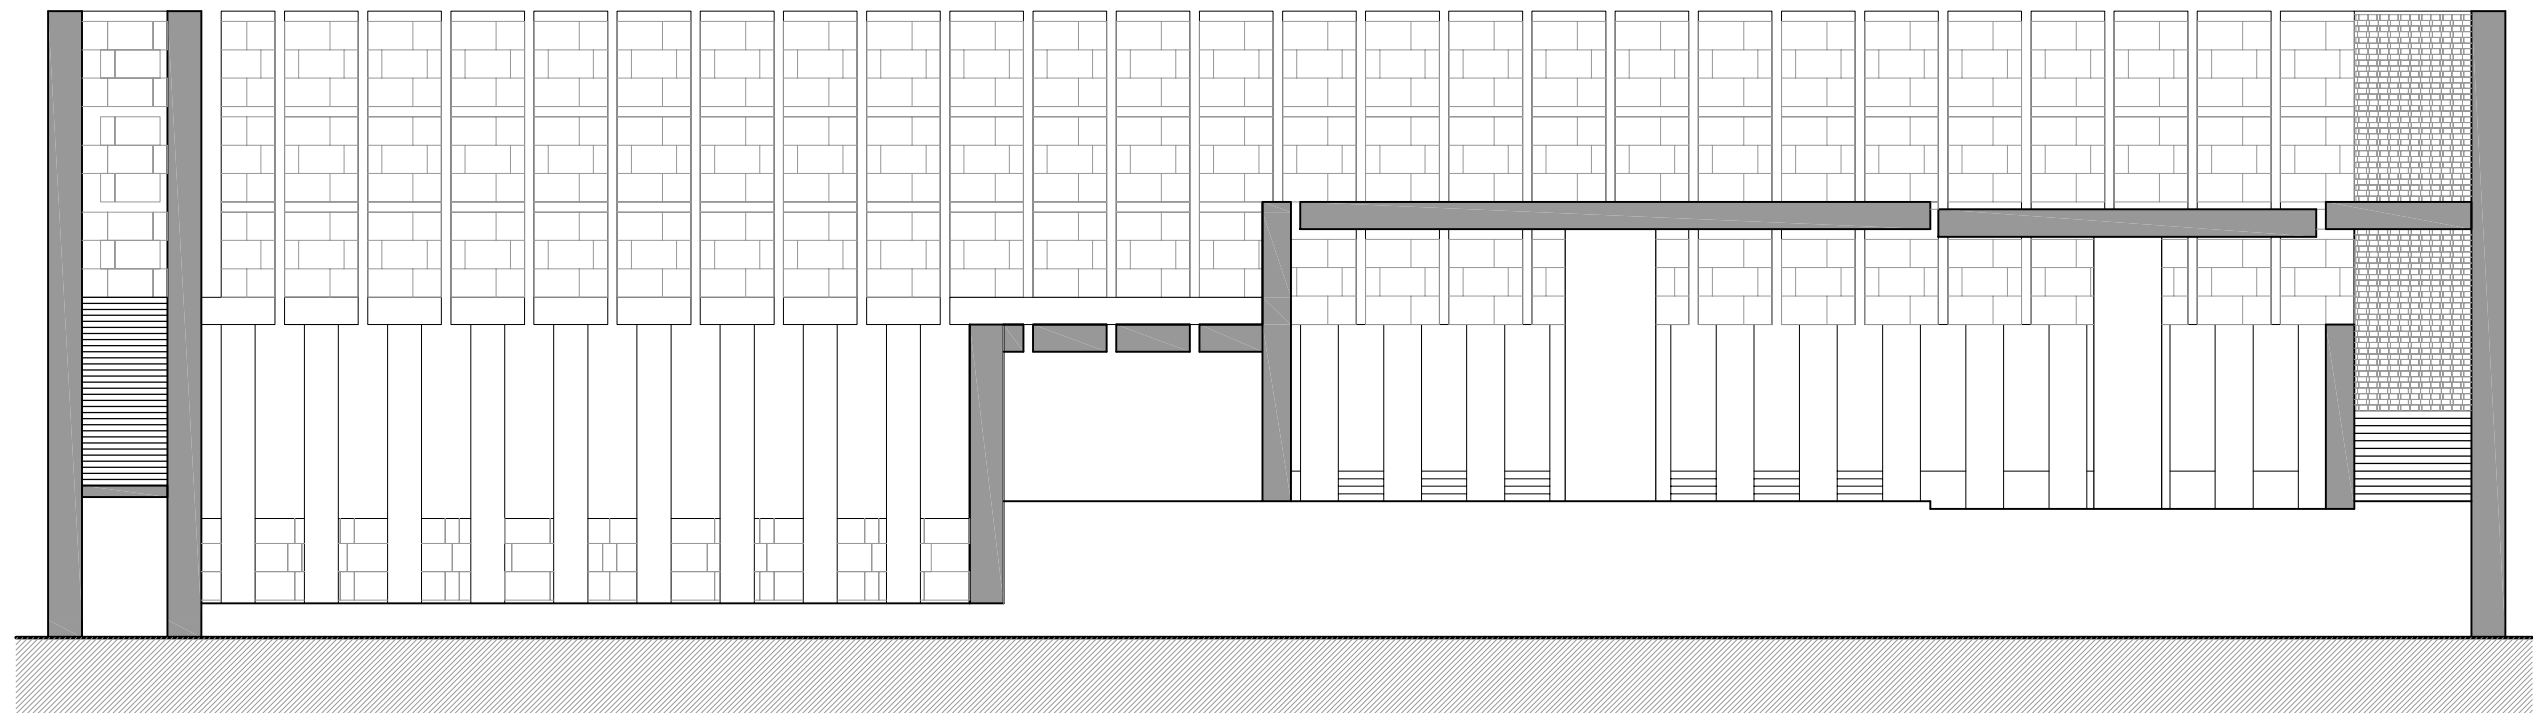

Secció Longitudinal D-D'