




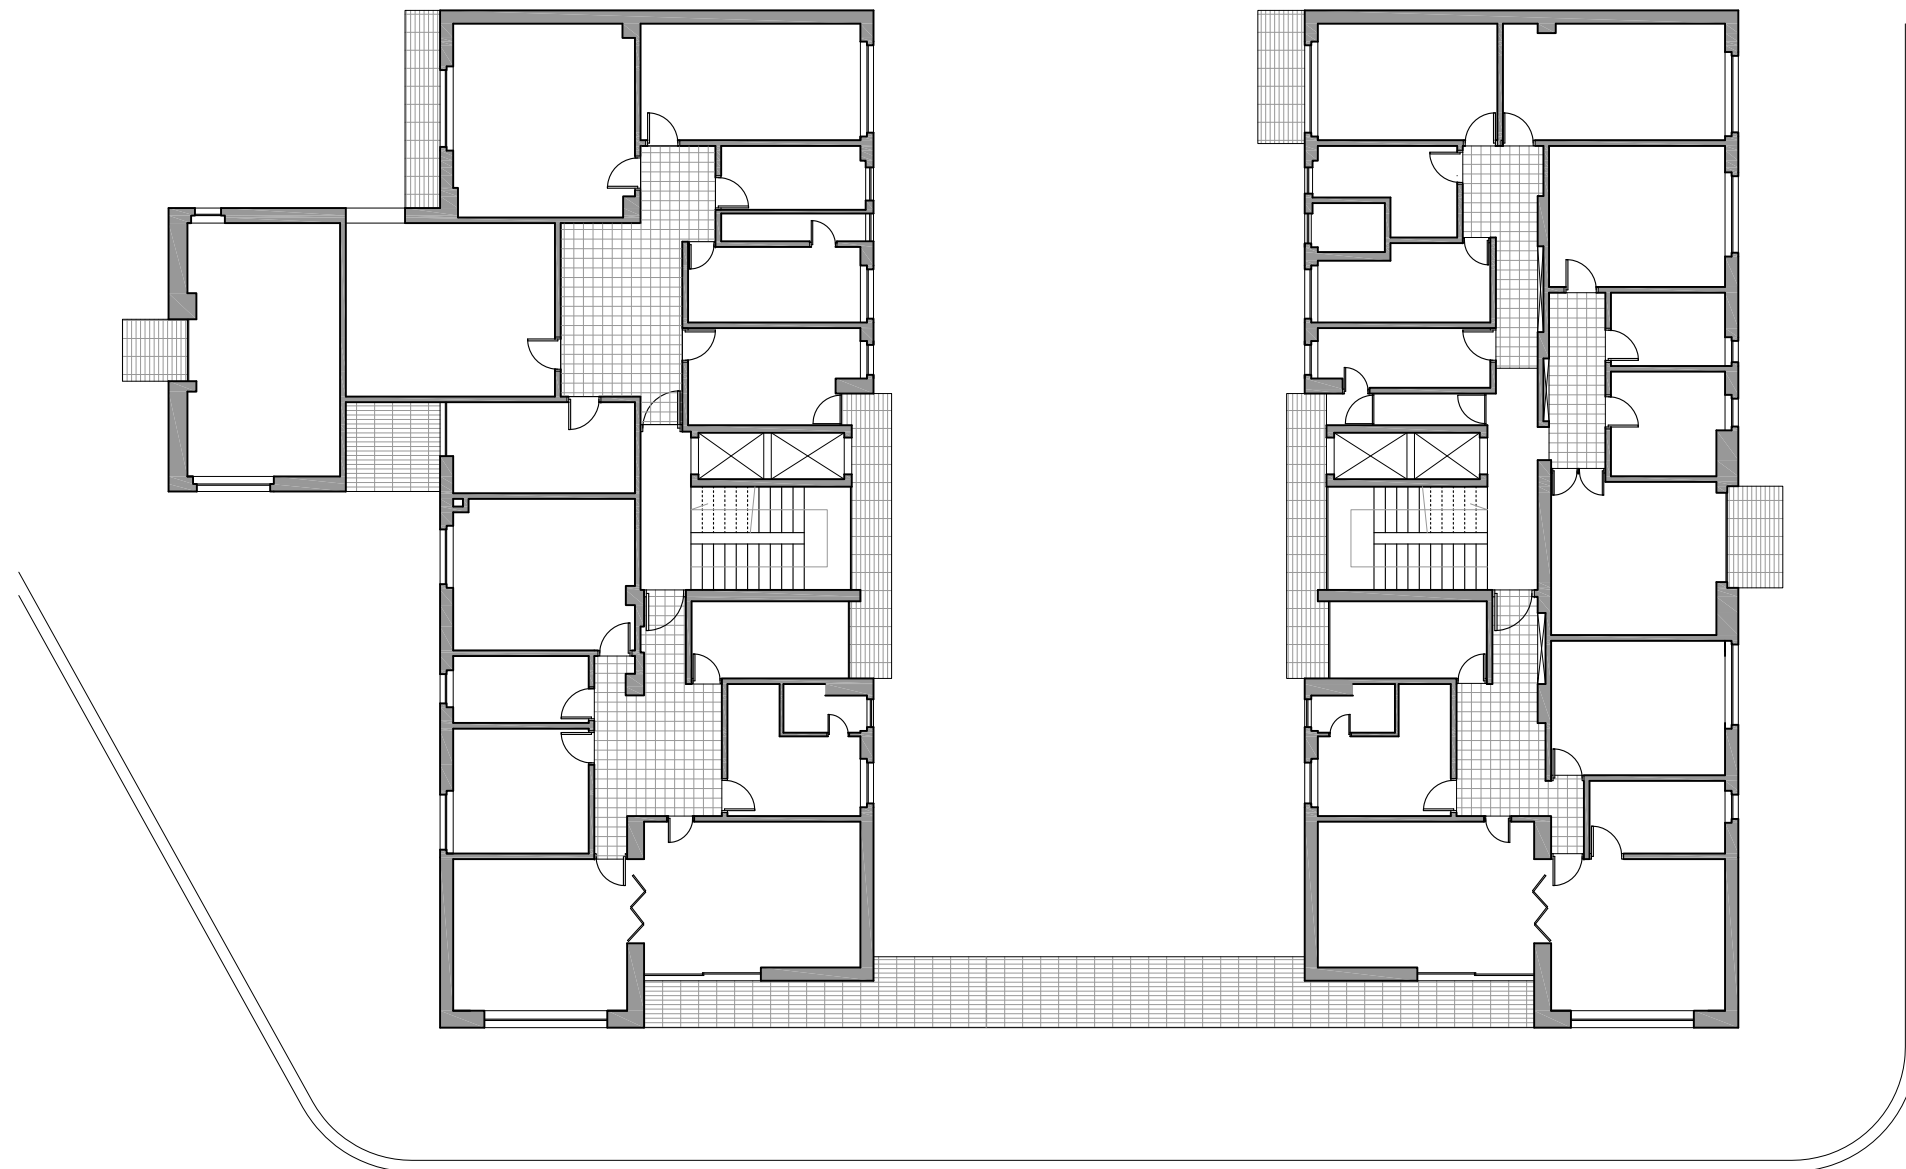



Planta baixa

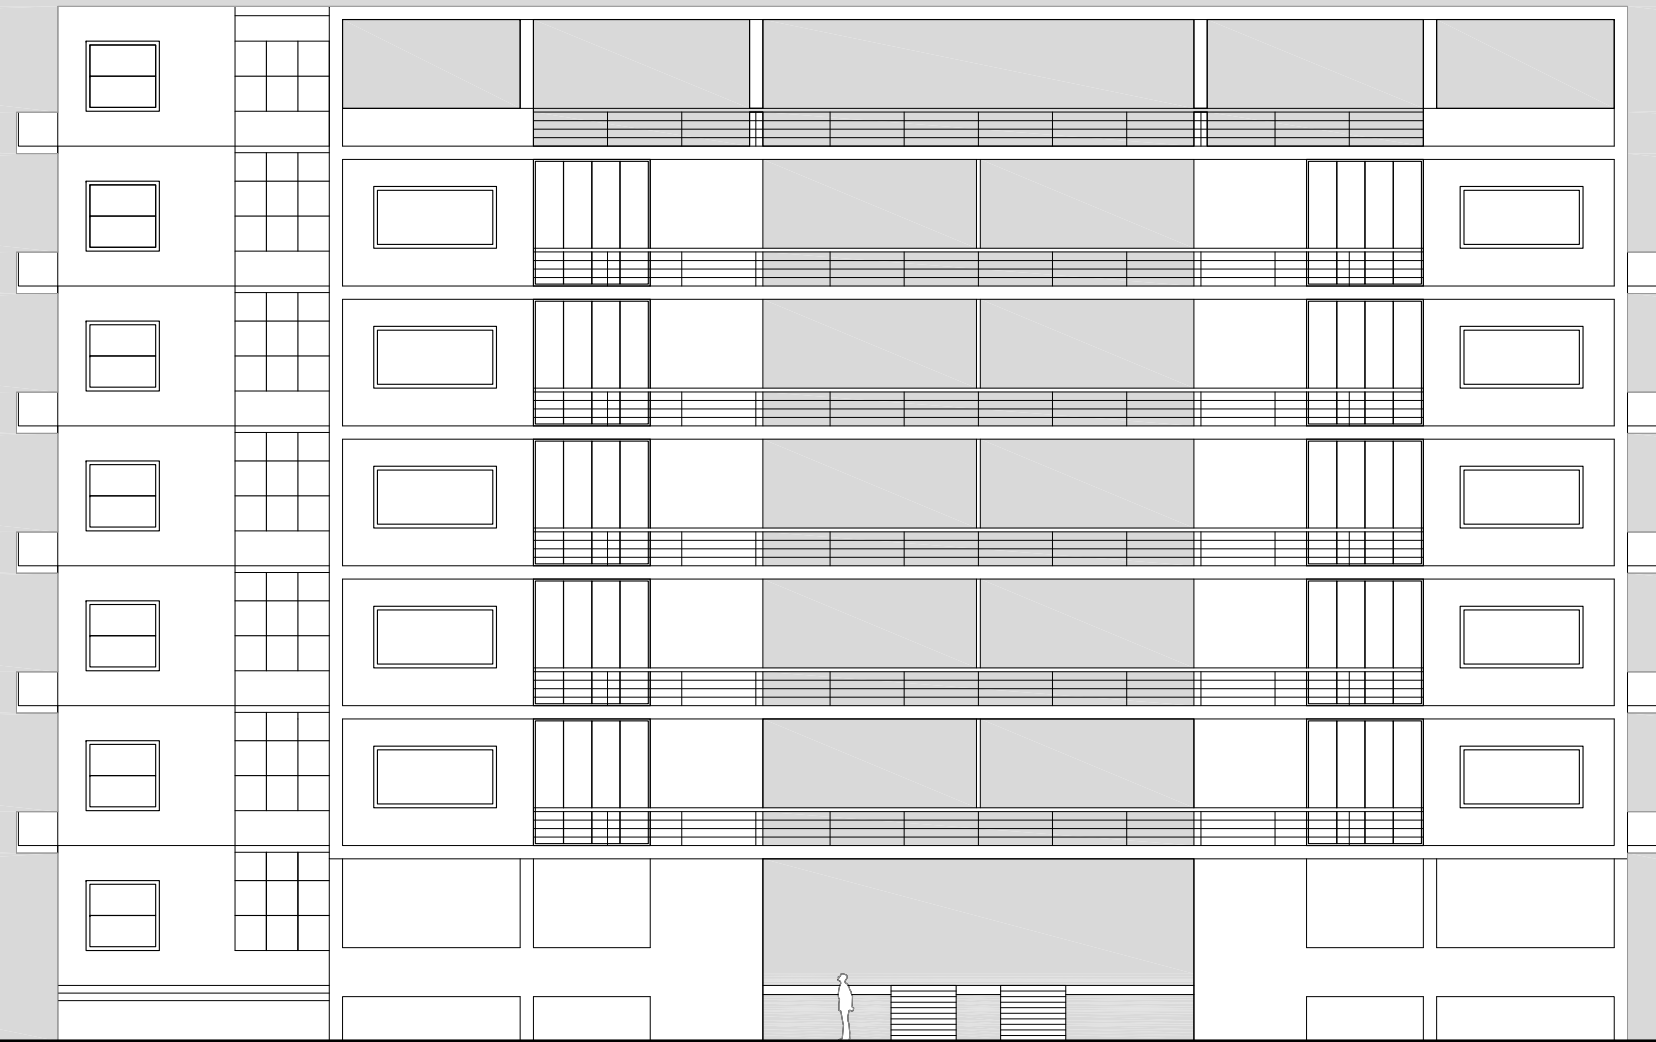

Planta tipus

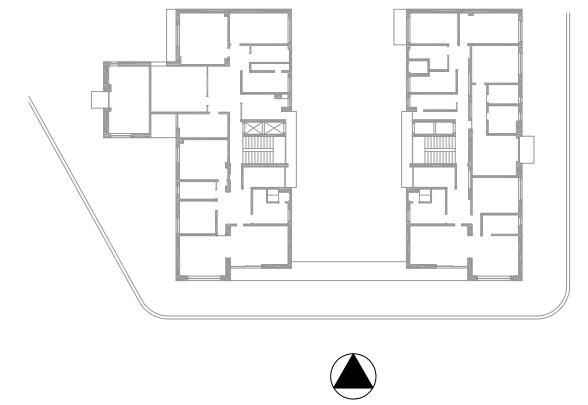

Alcat

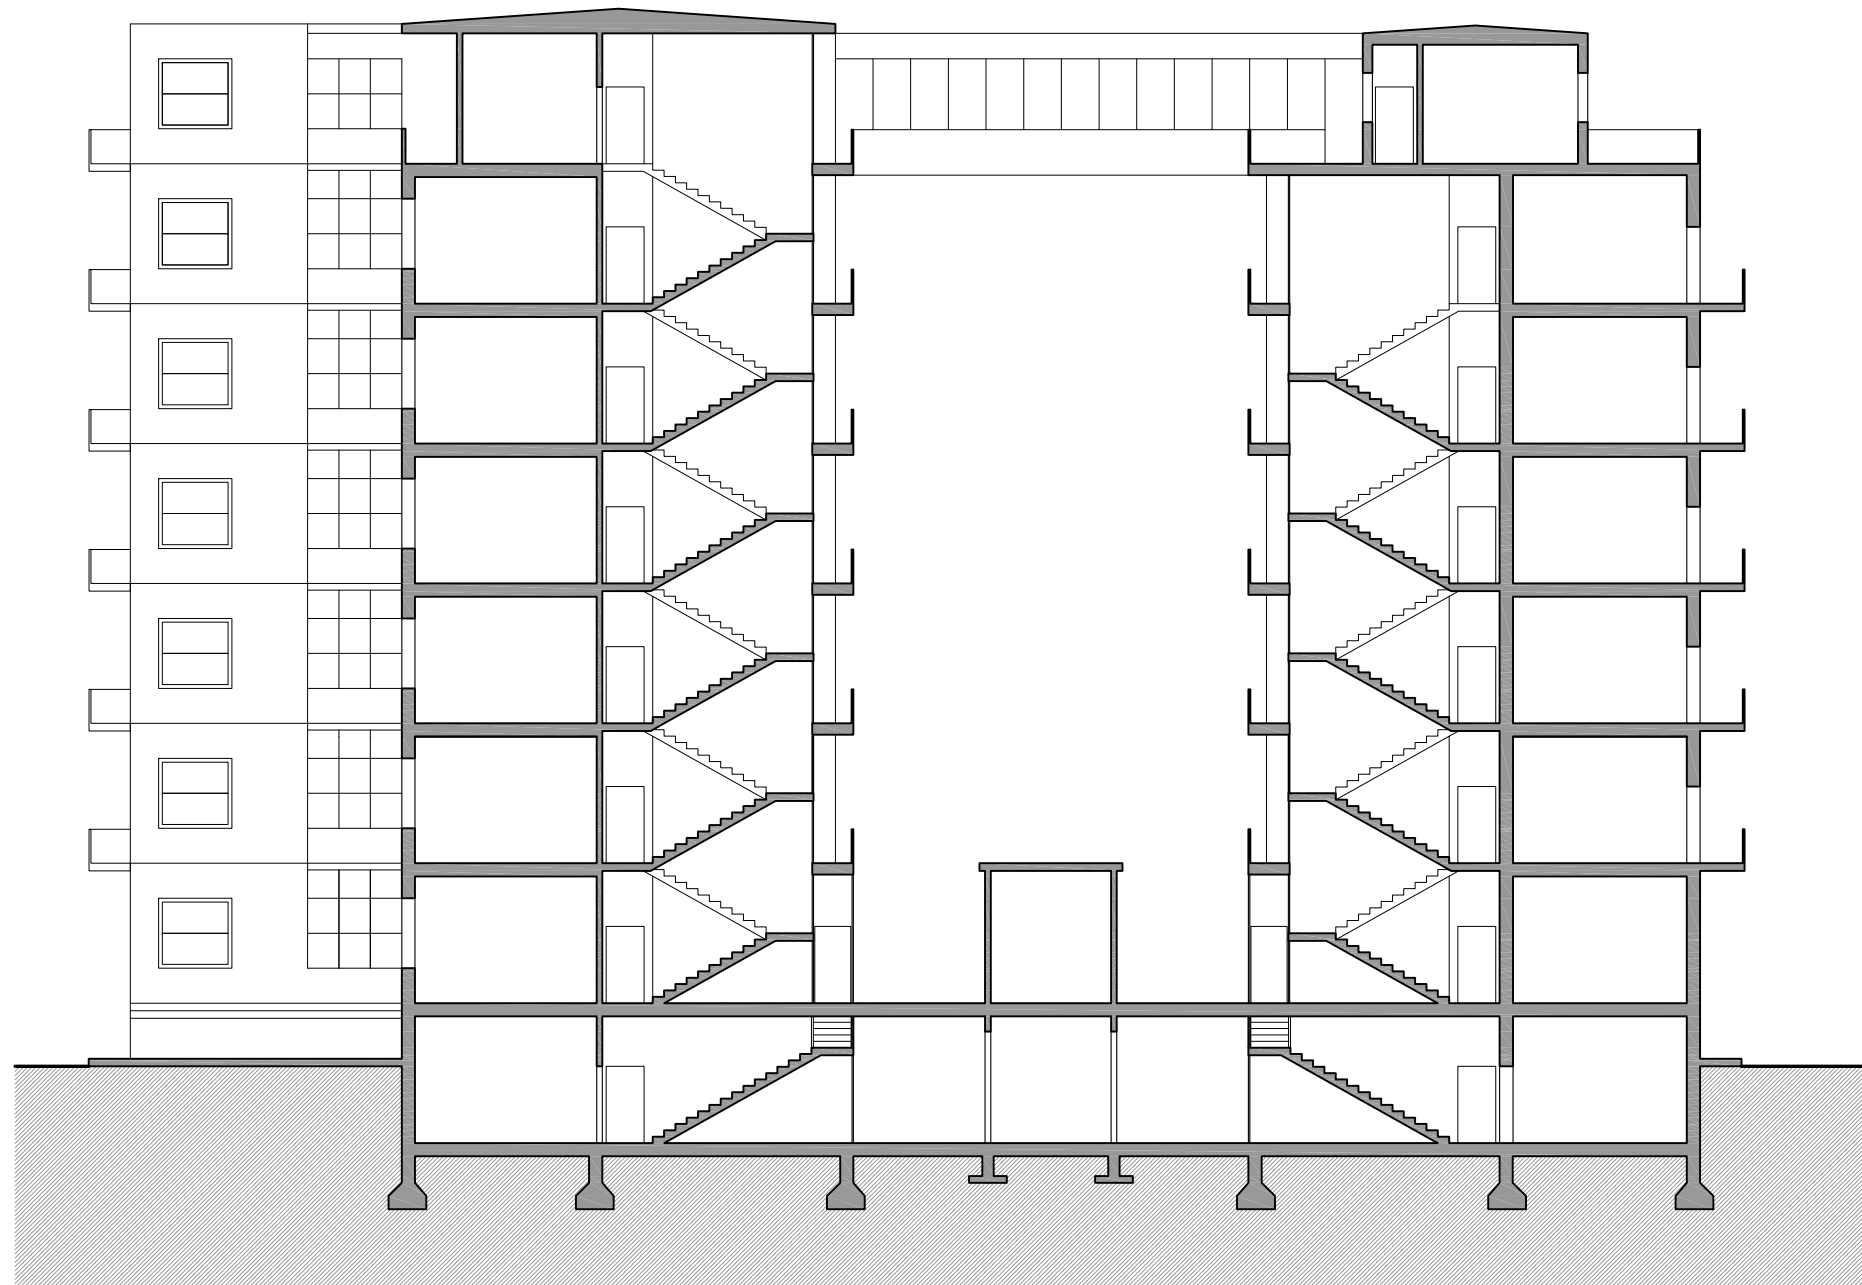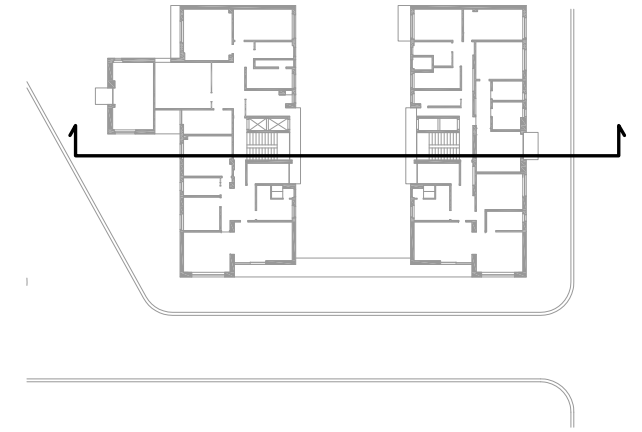

Secció