




Emplaçament

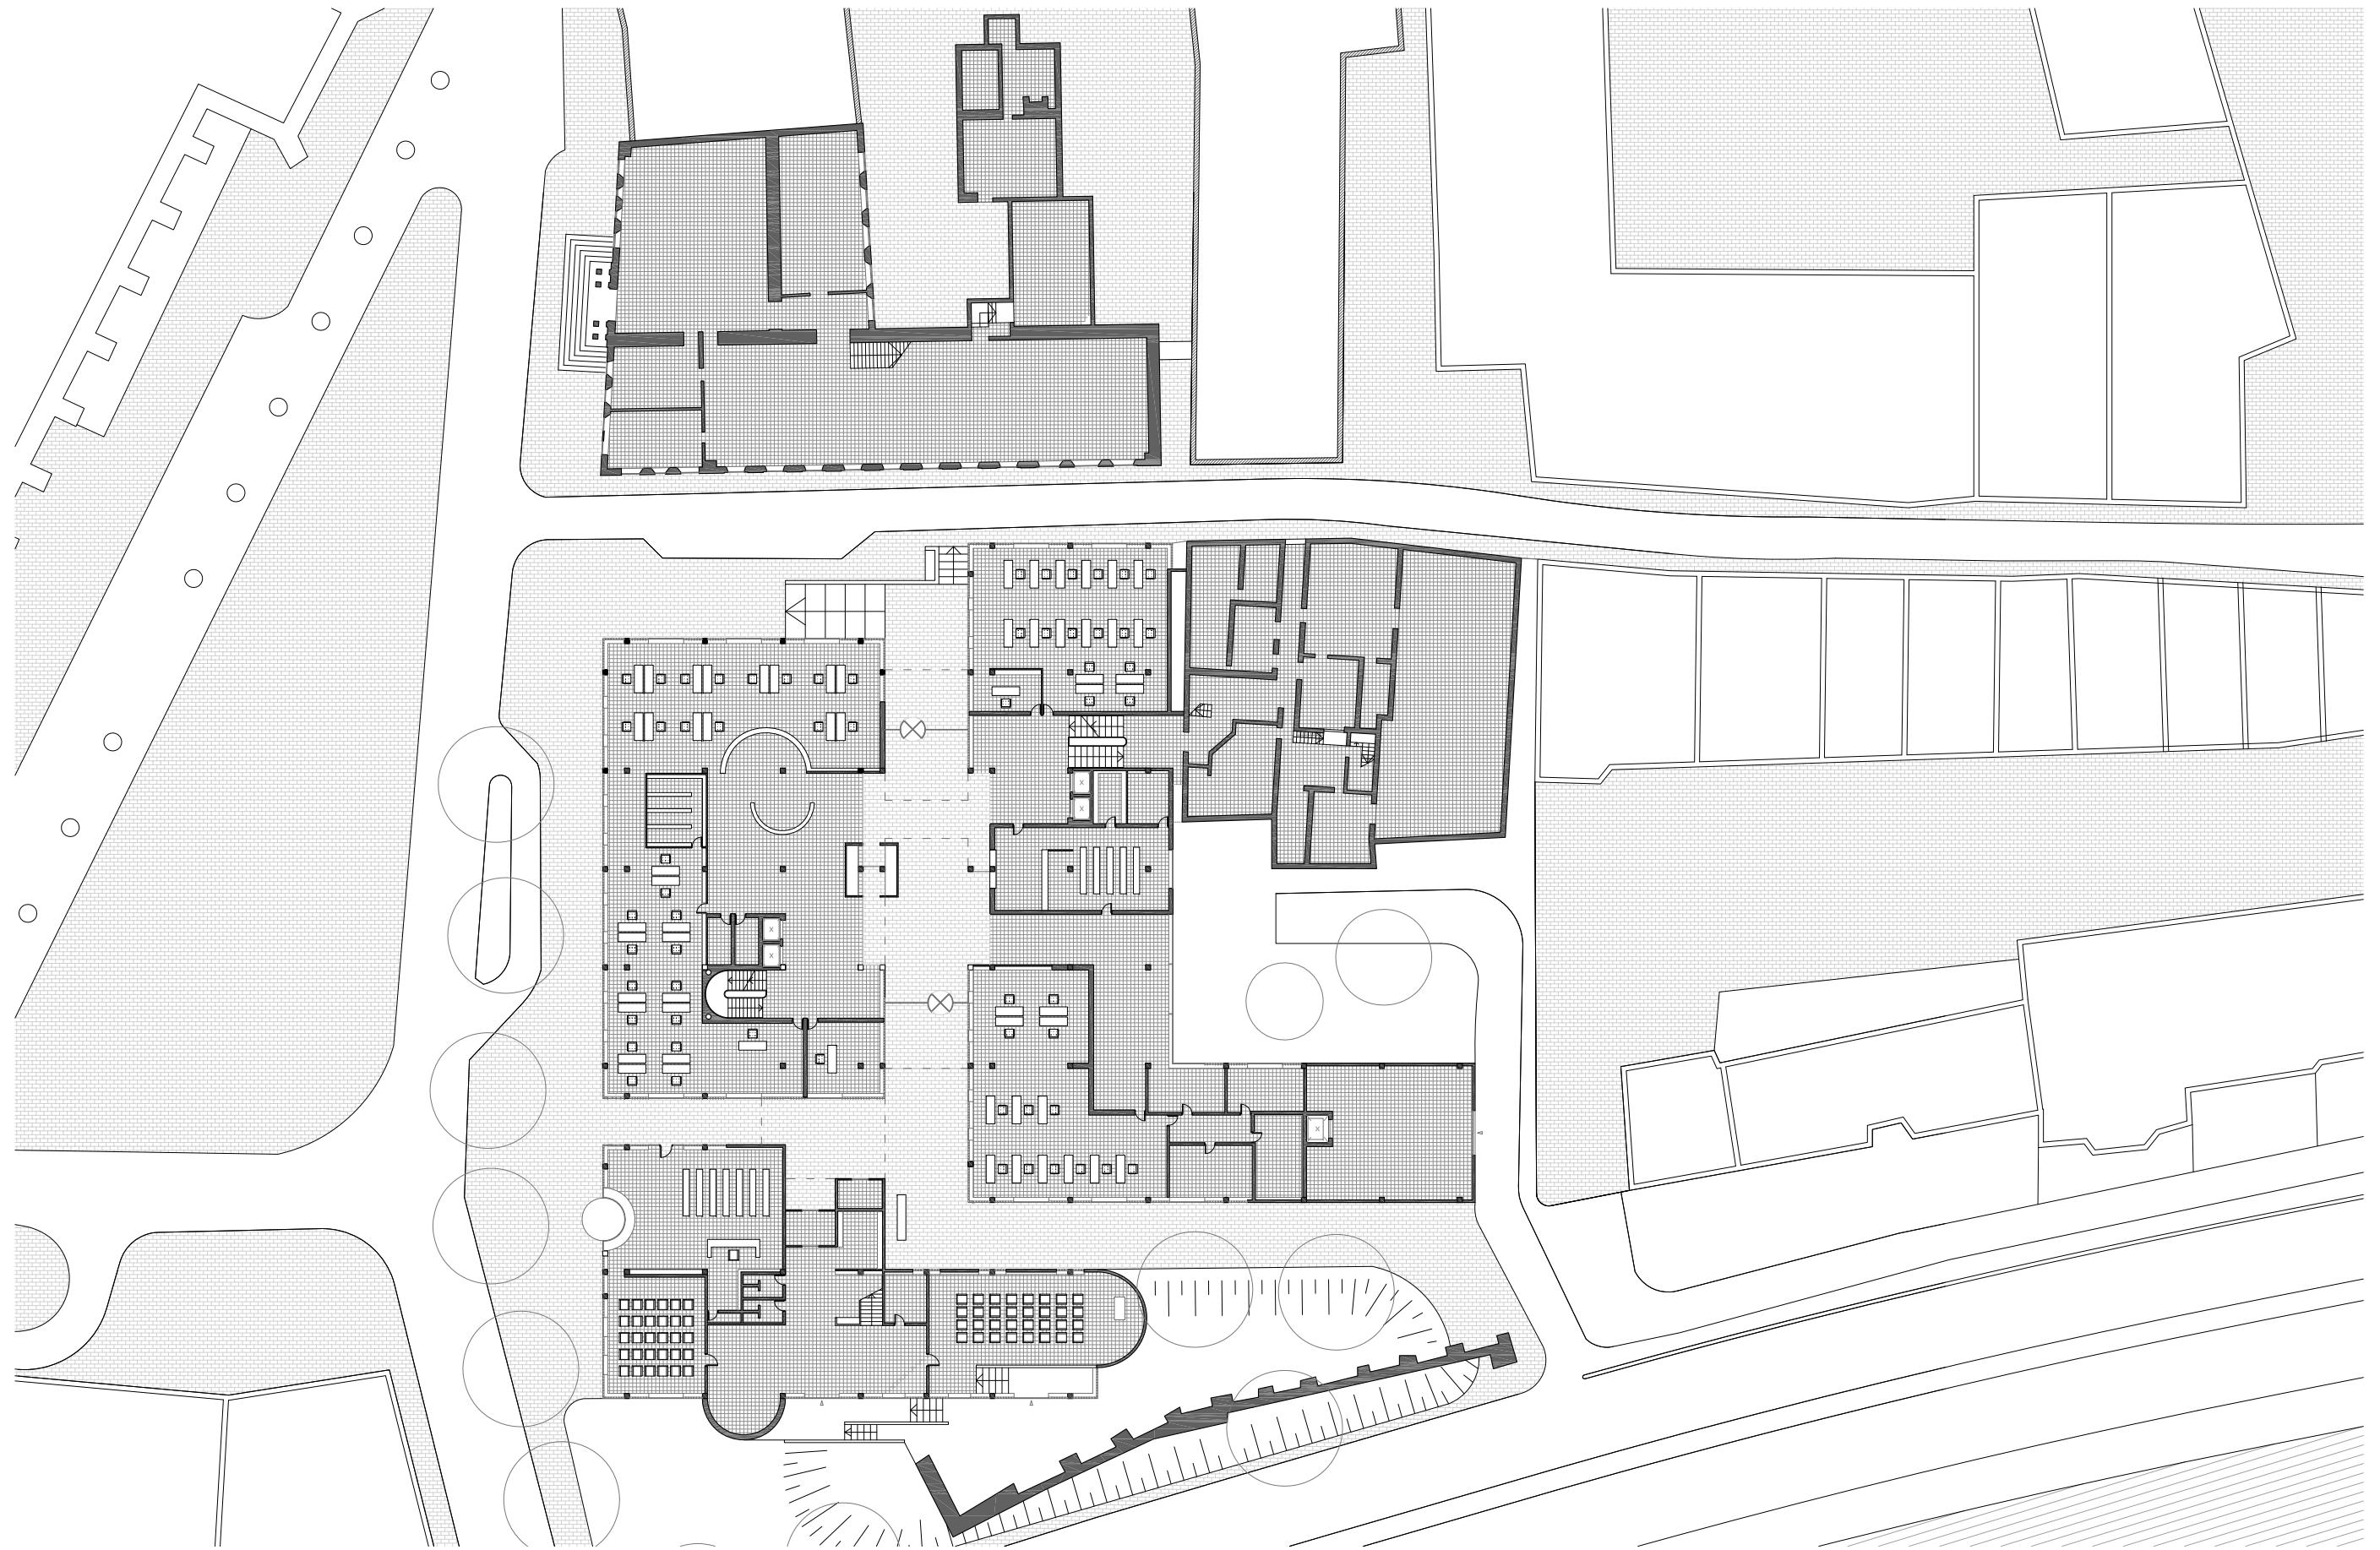

Planta Baixa

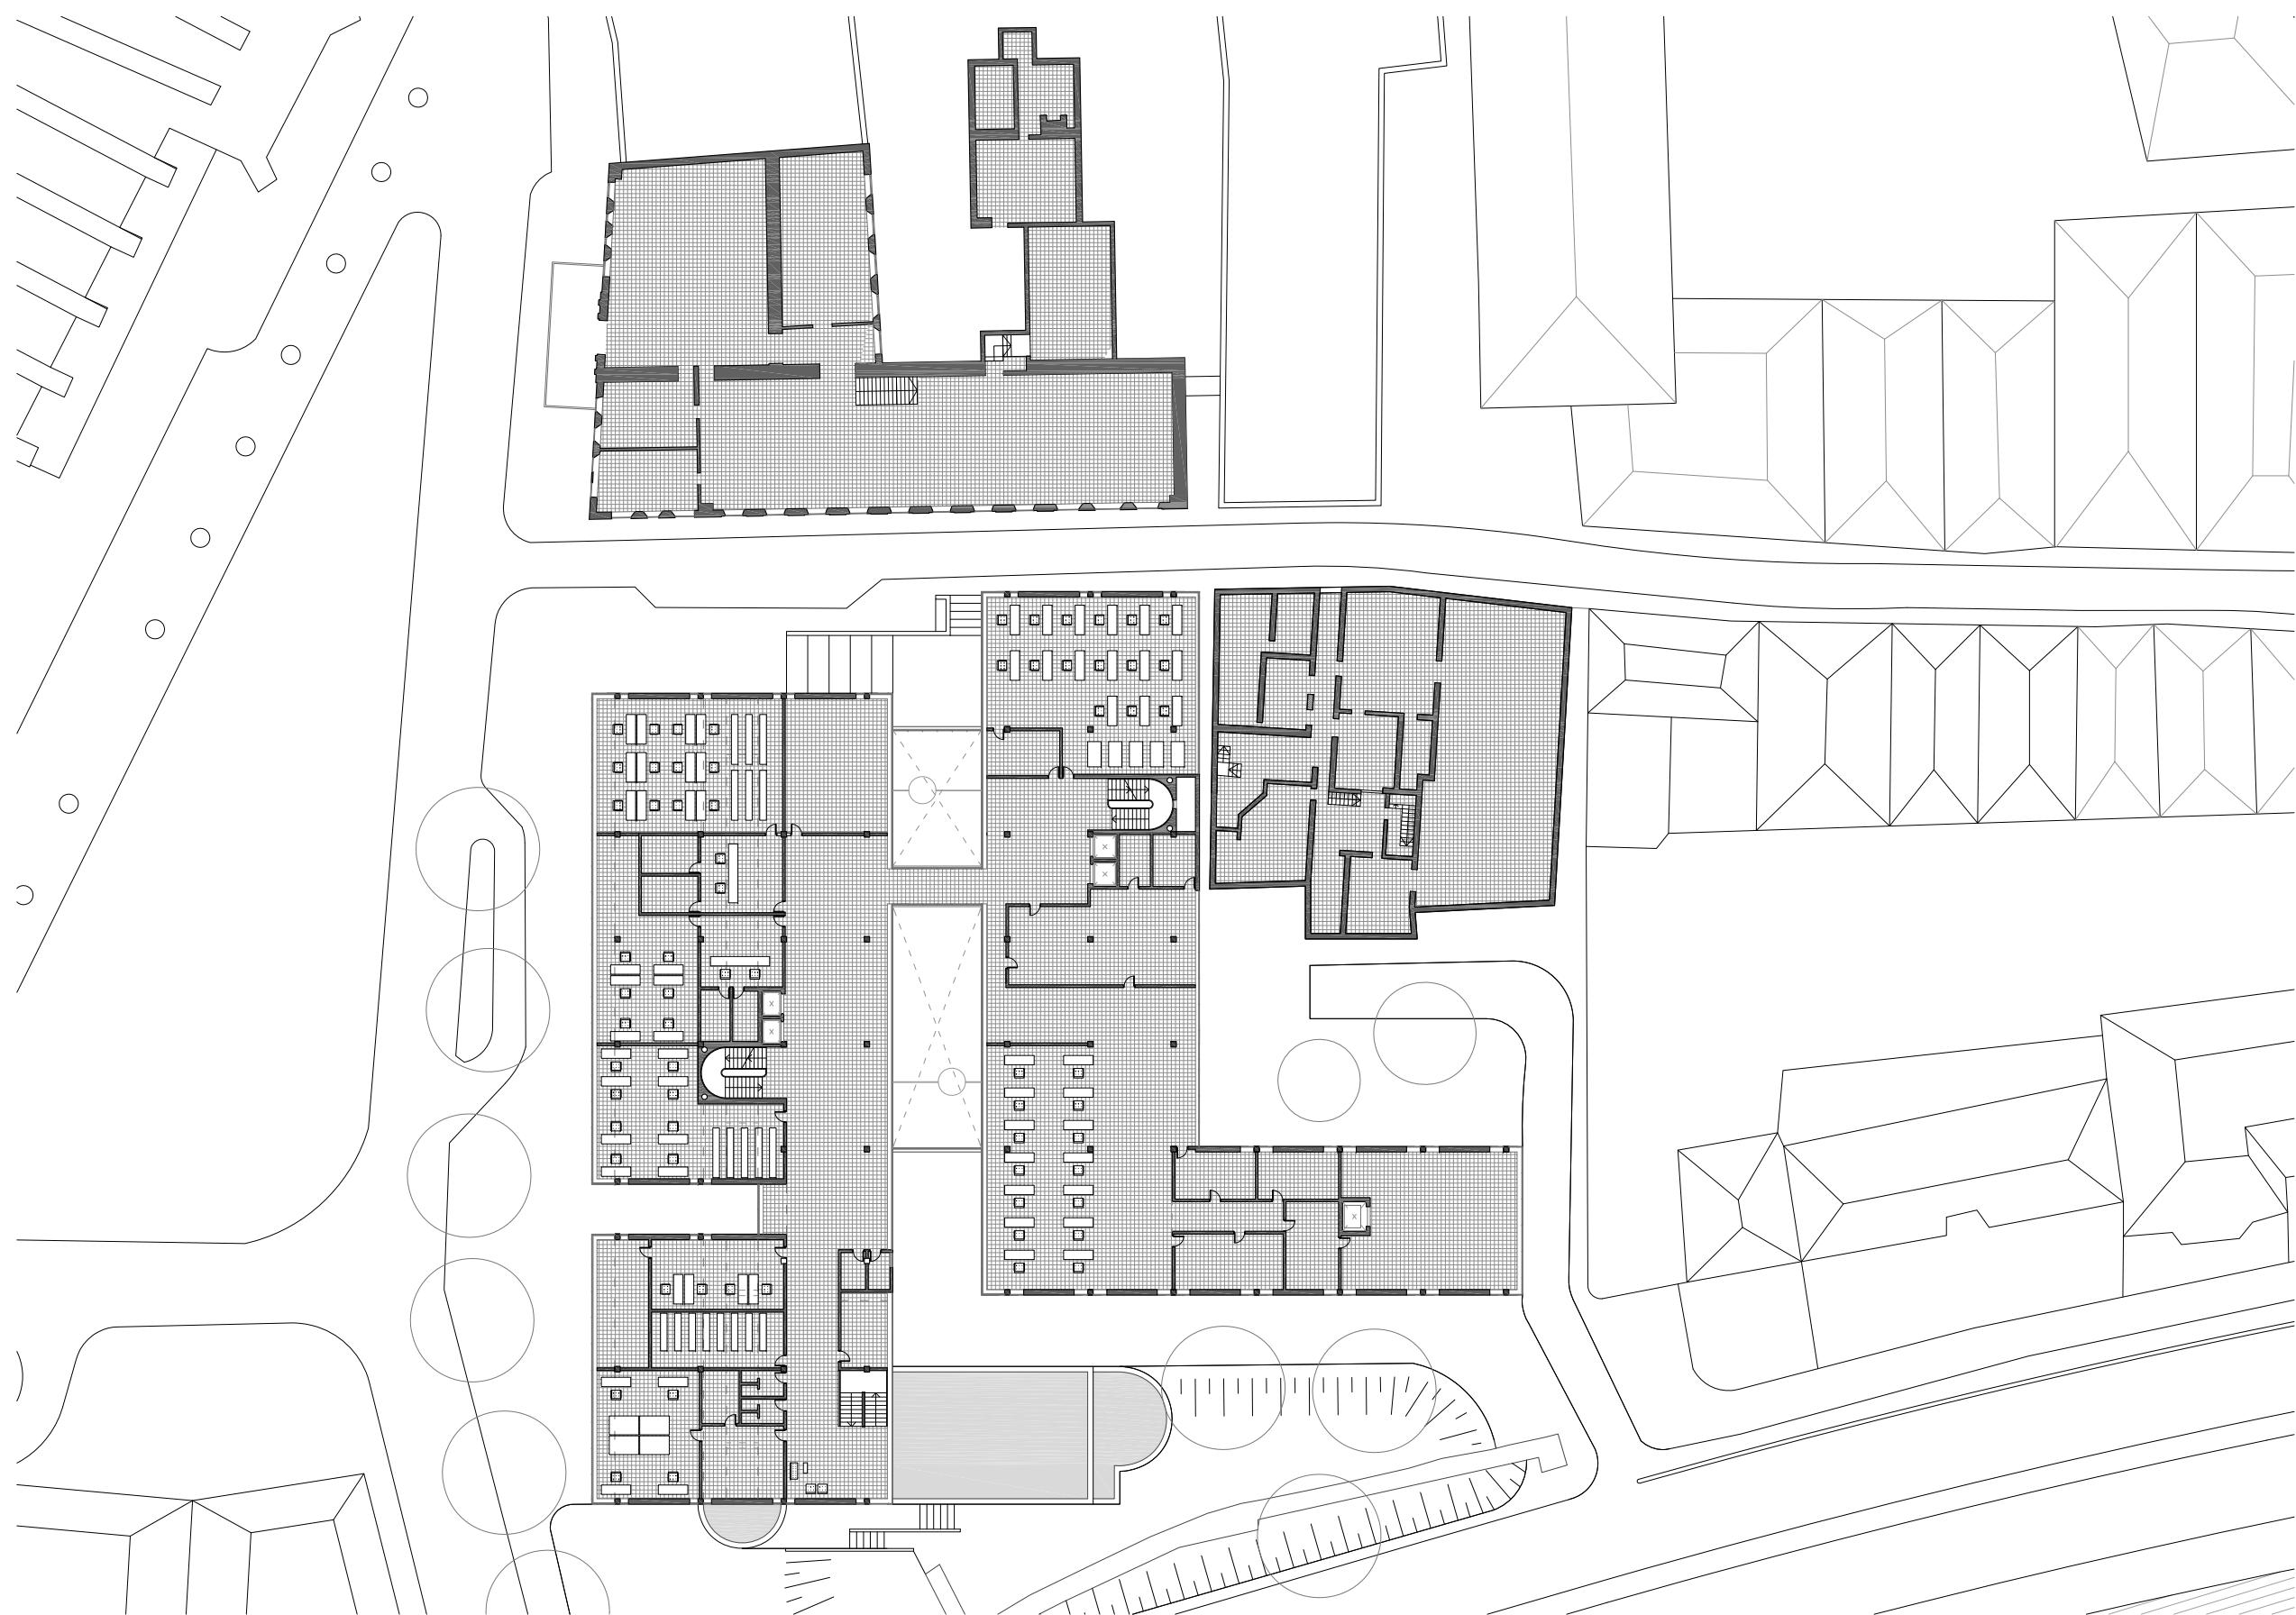


Planta Primera

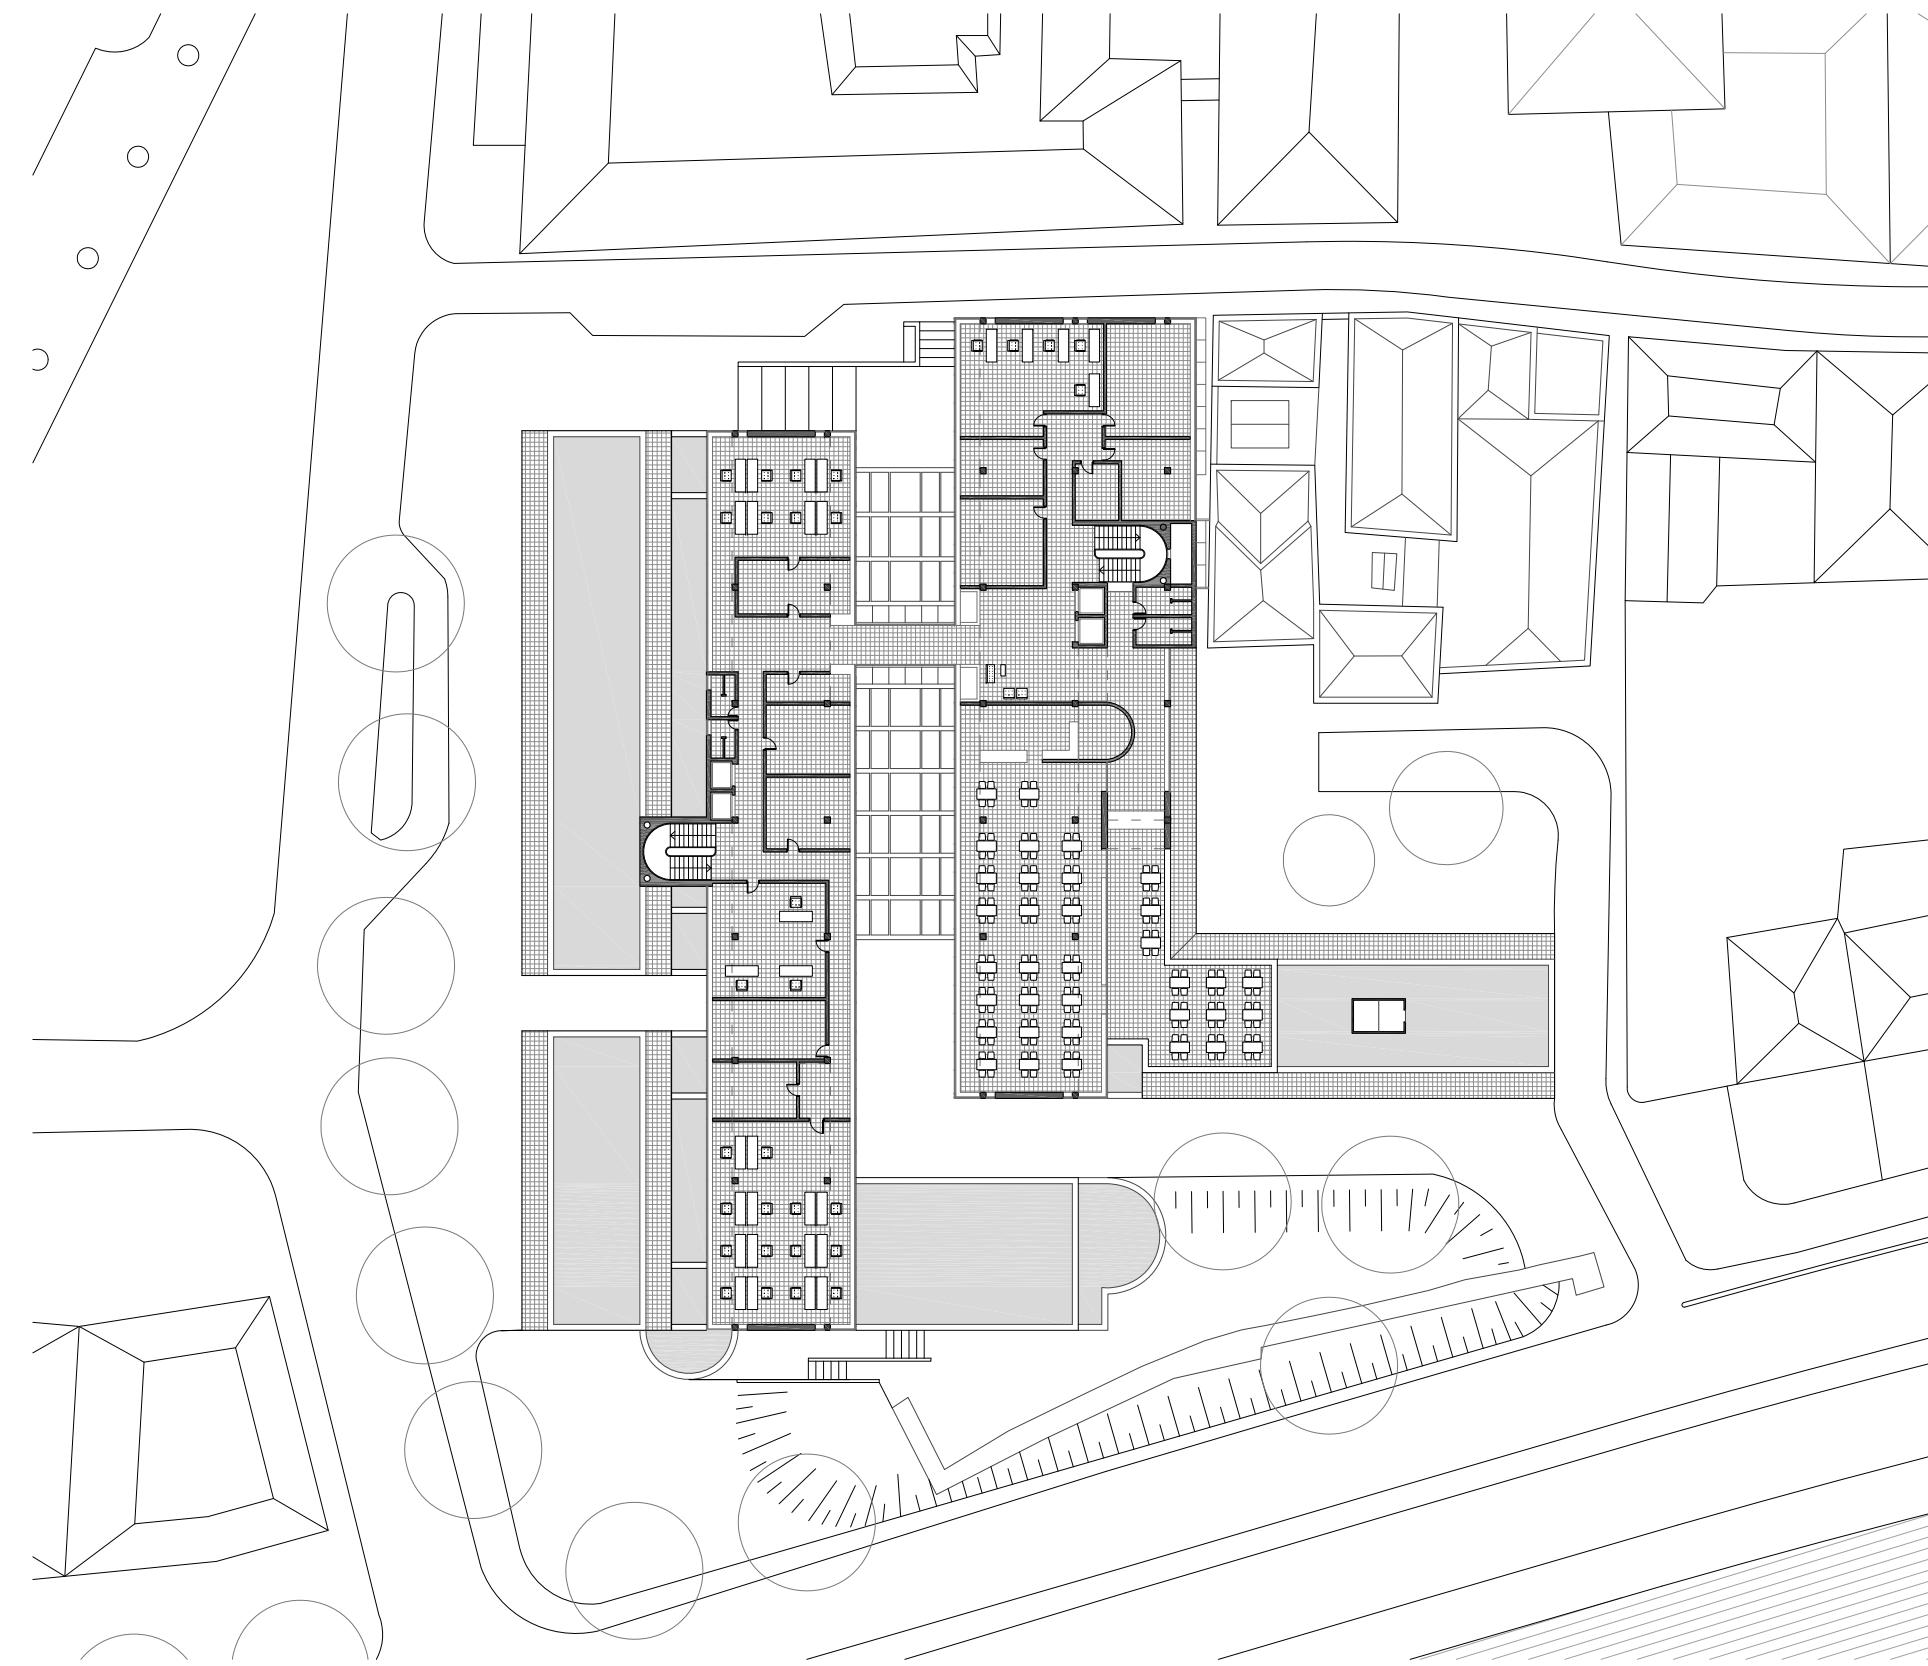

Planta Segona




Secció BB

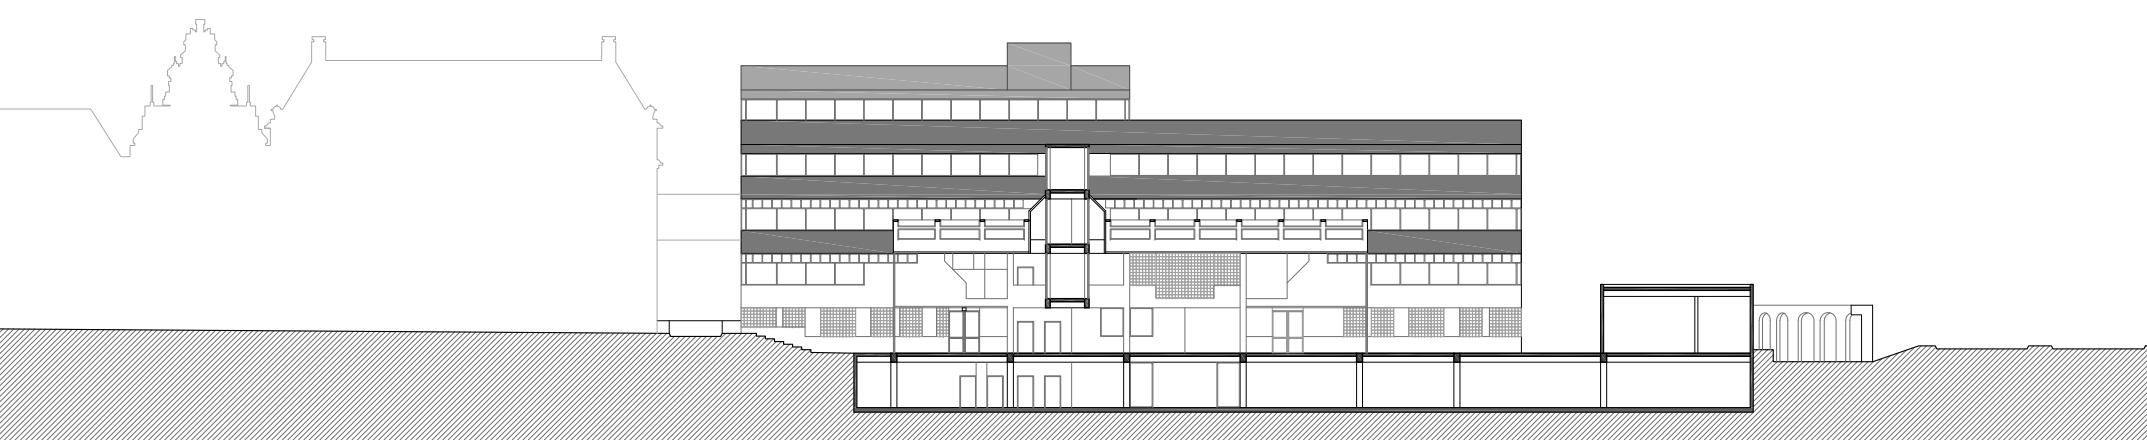

Secció AA



Alçat sud

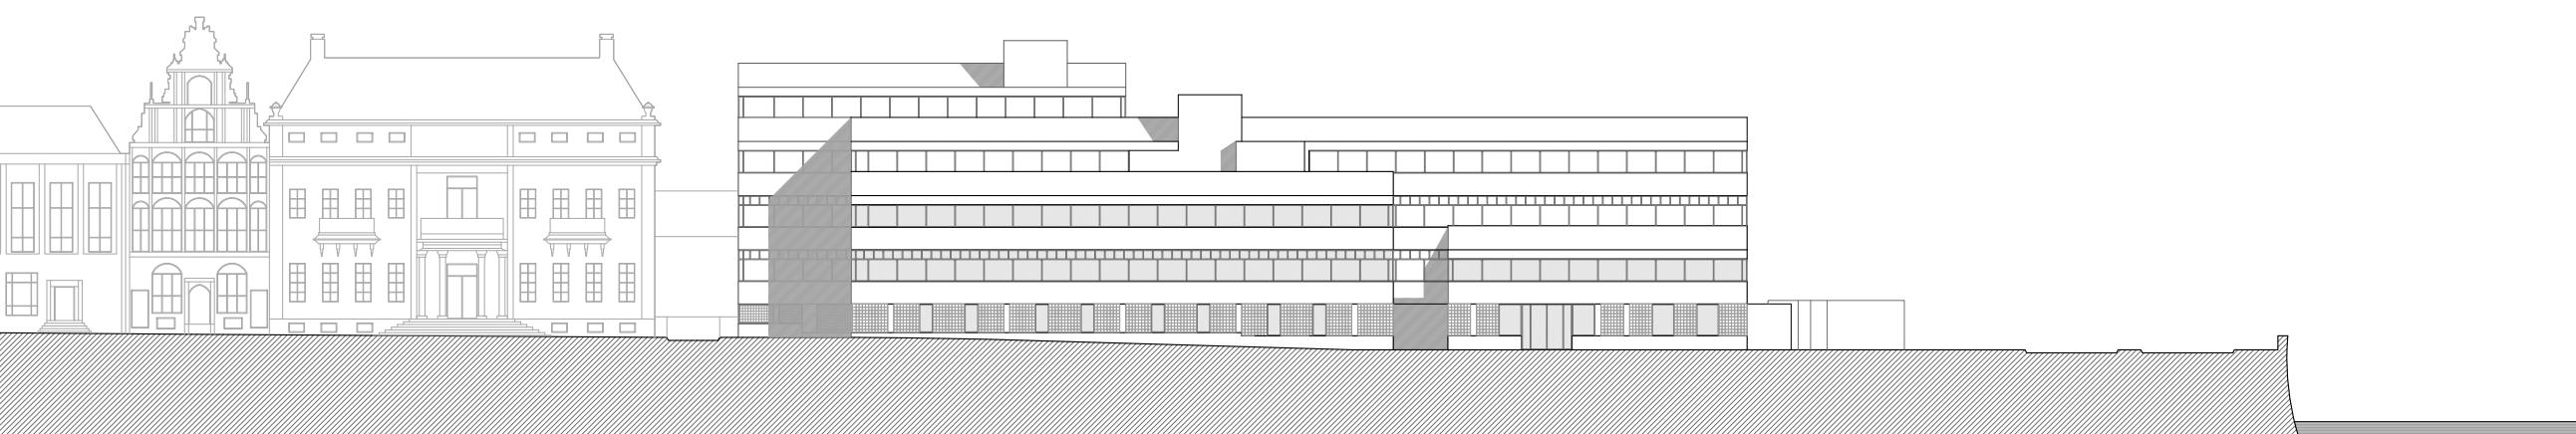

Alçat oest

