




Planta baixa

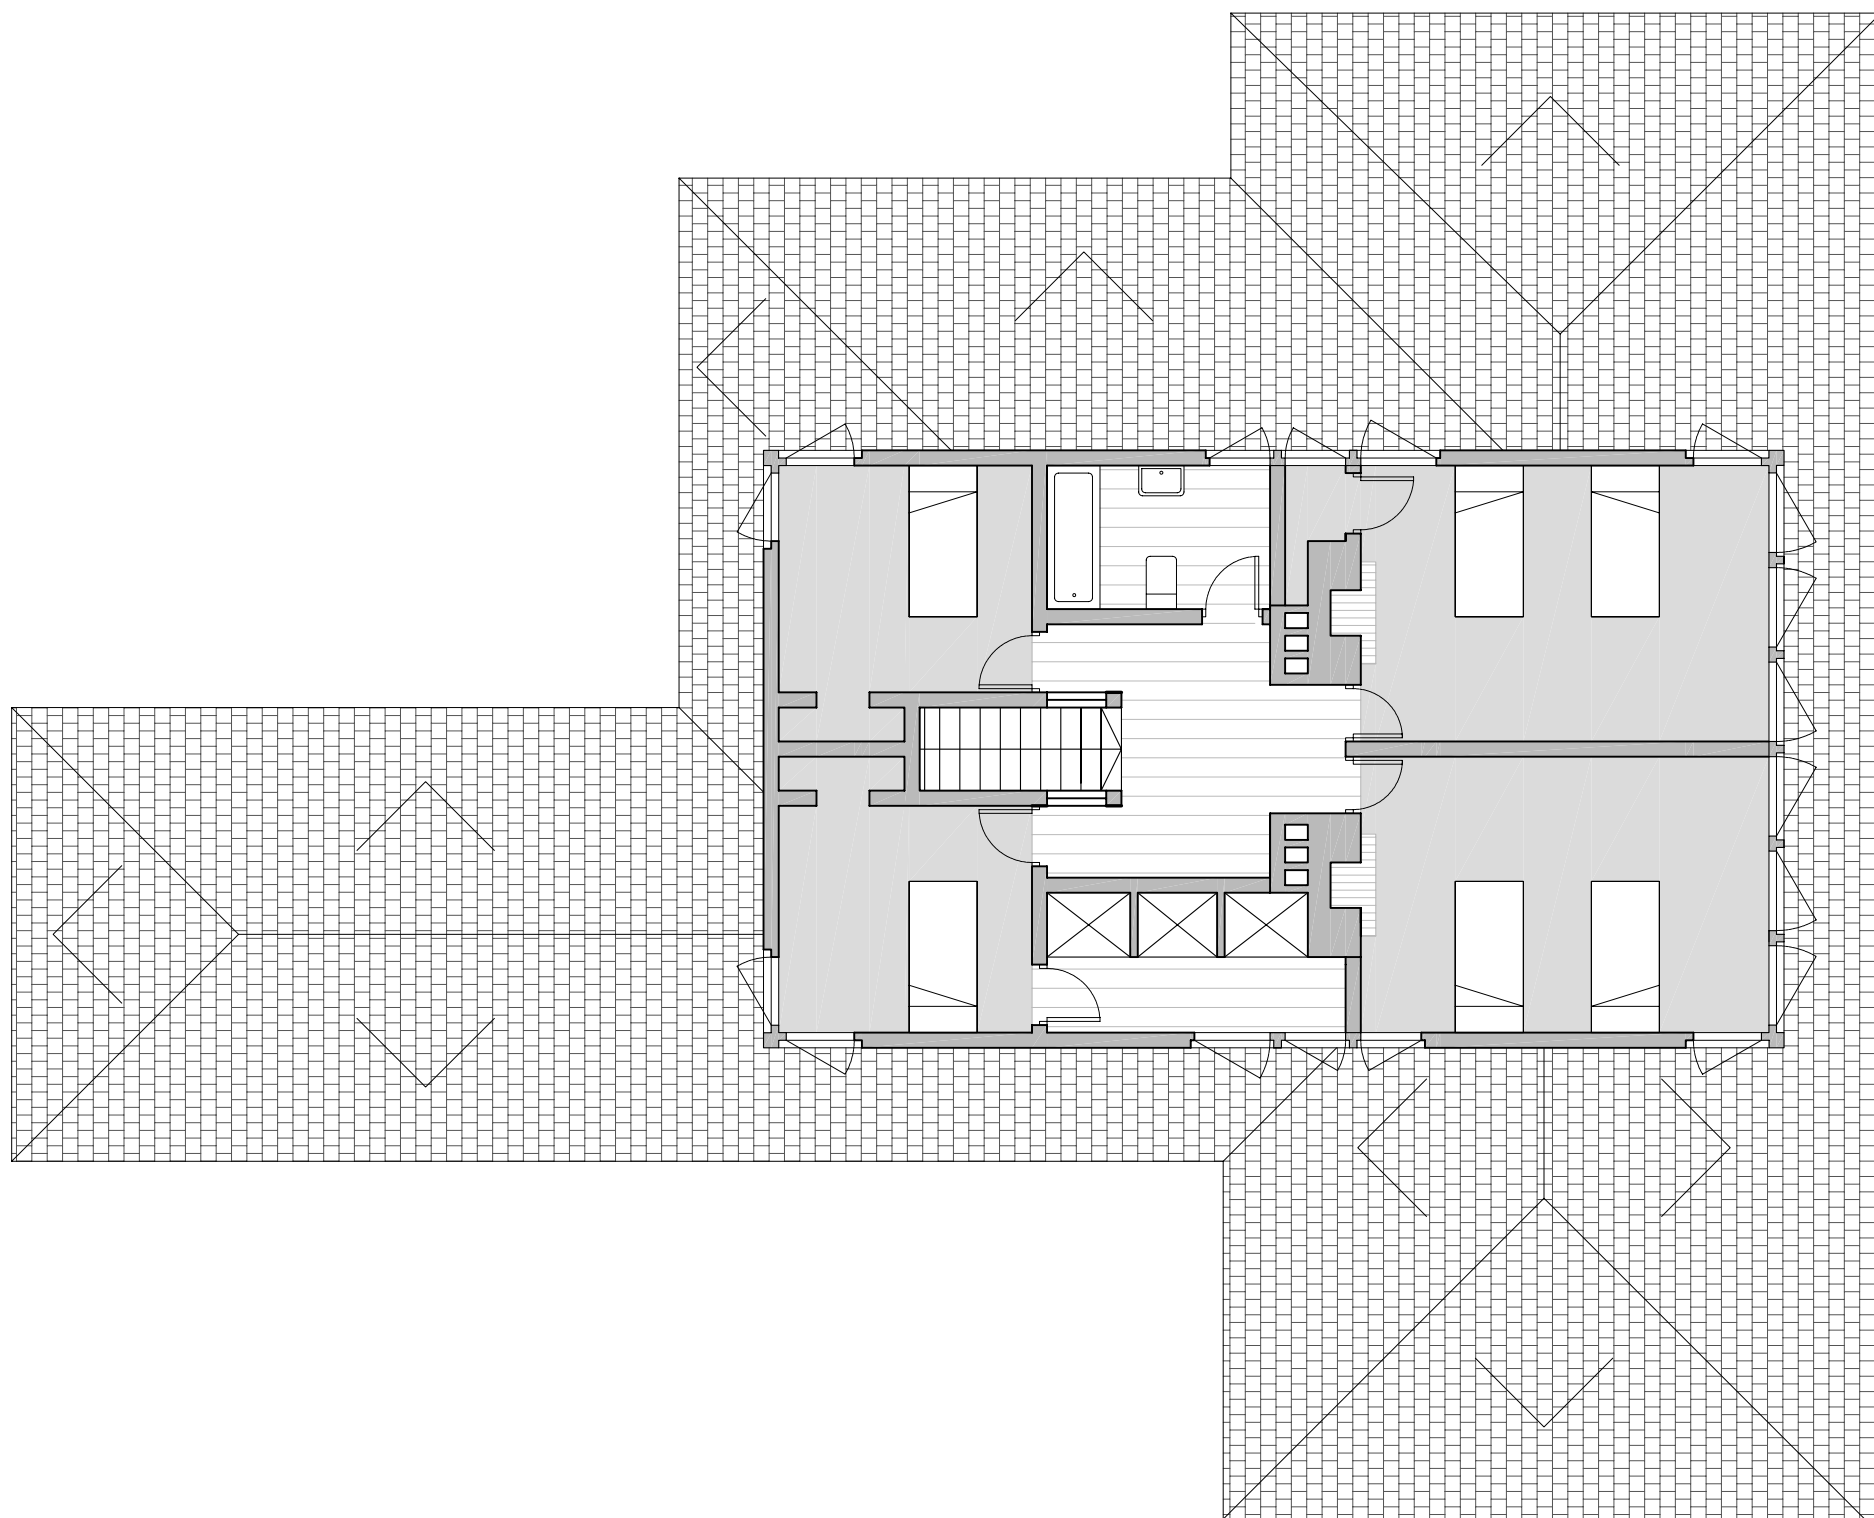

Planta primera

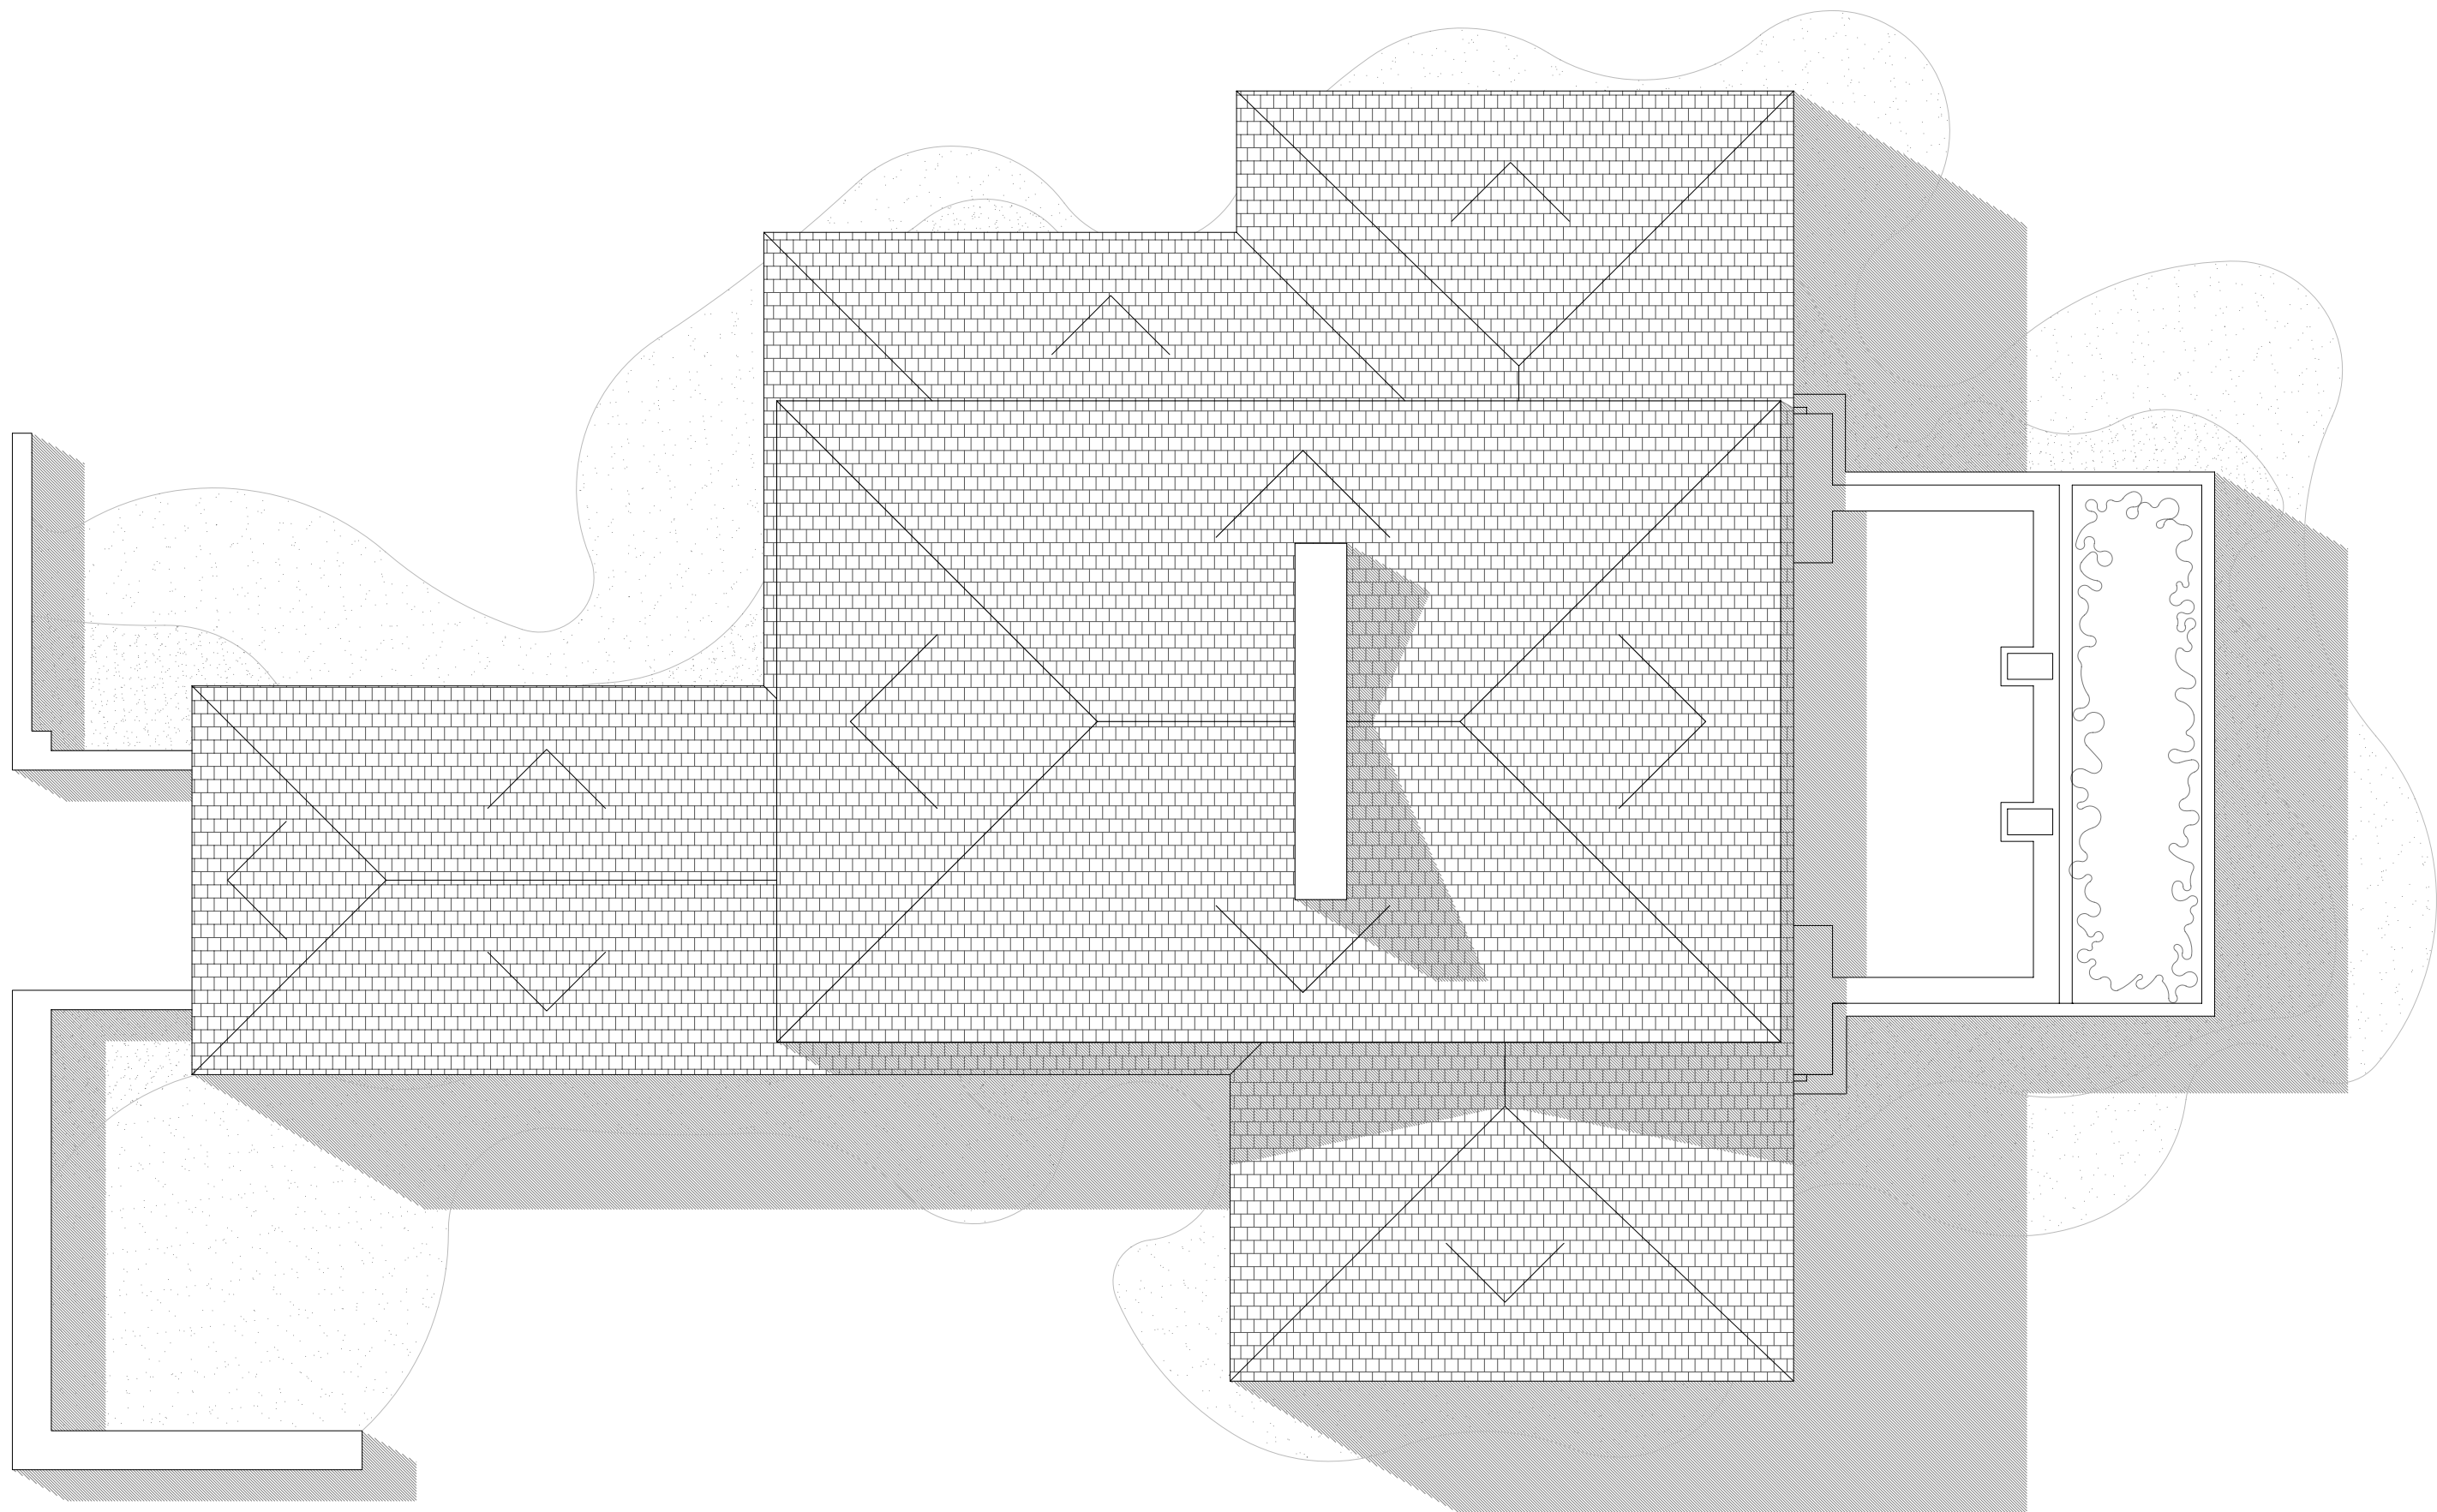

Planta coberta

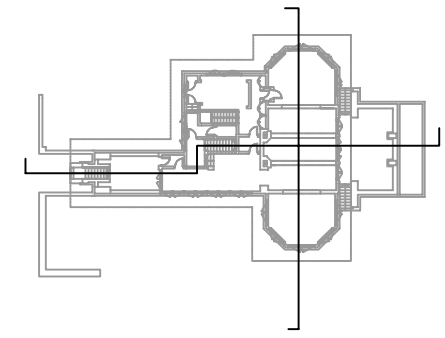



Secció transversal




Secció longitudinal





Alçat Nord

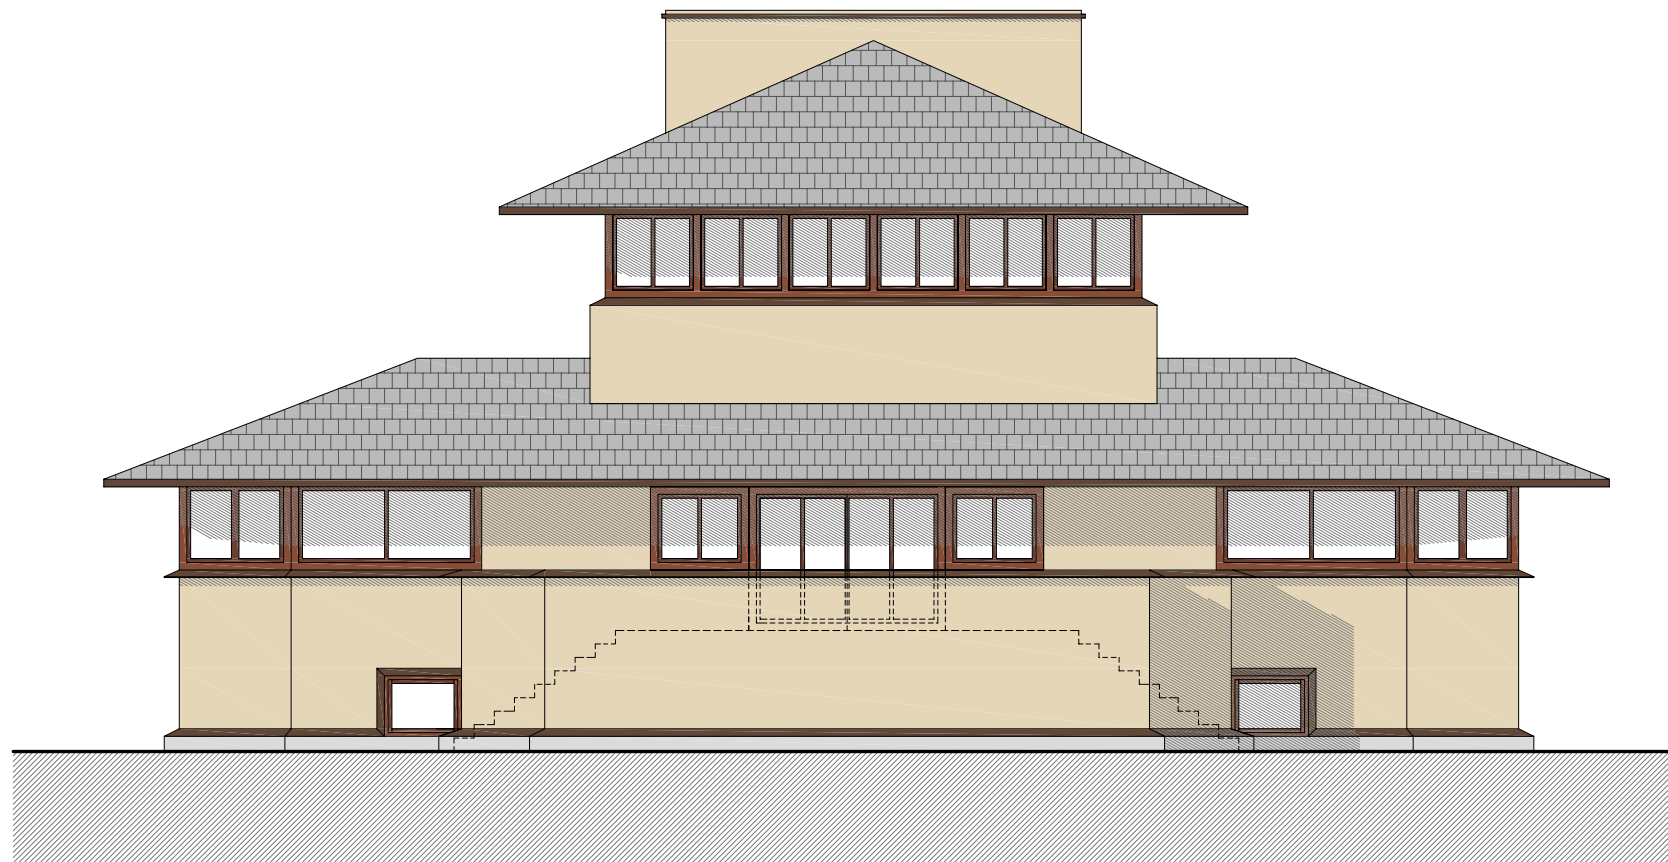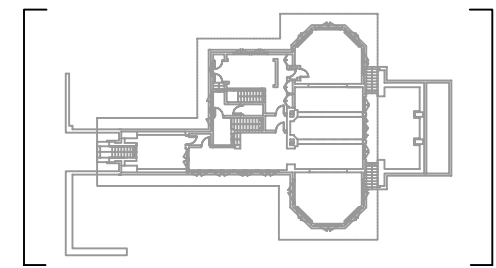

Alçat Sud

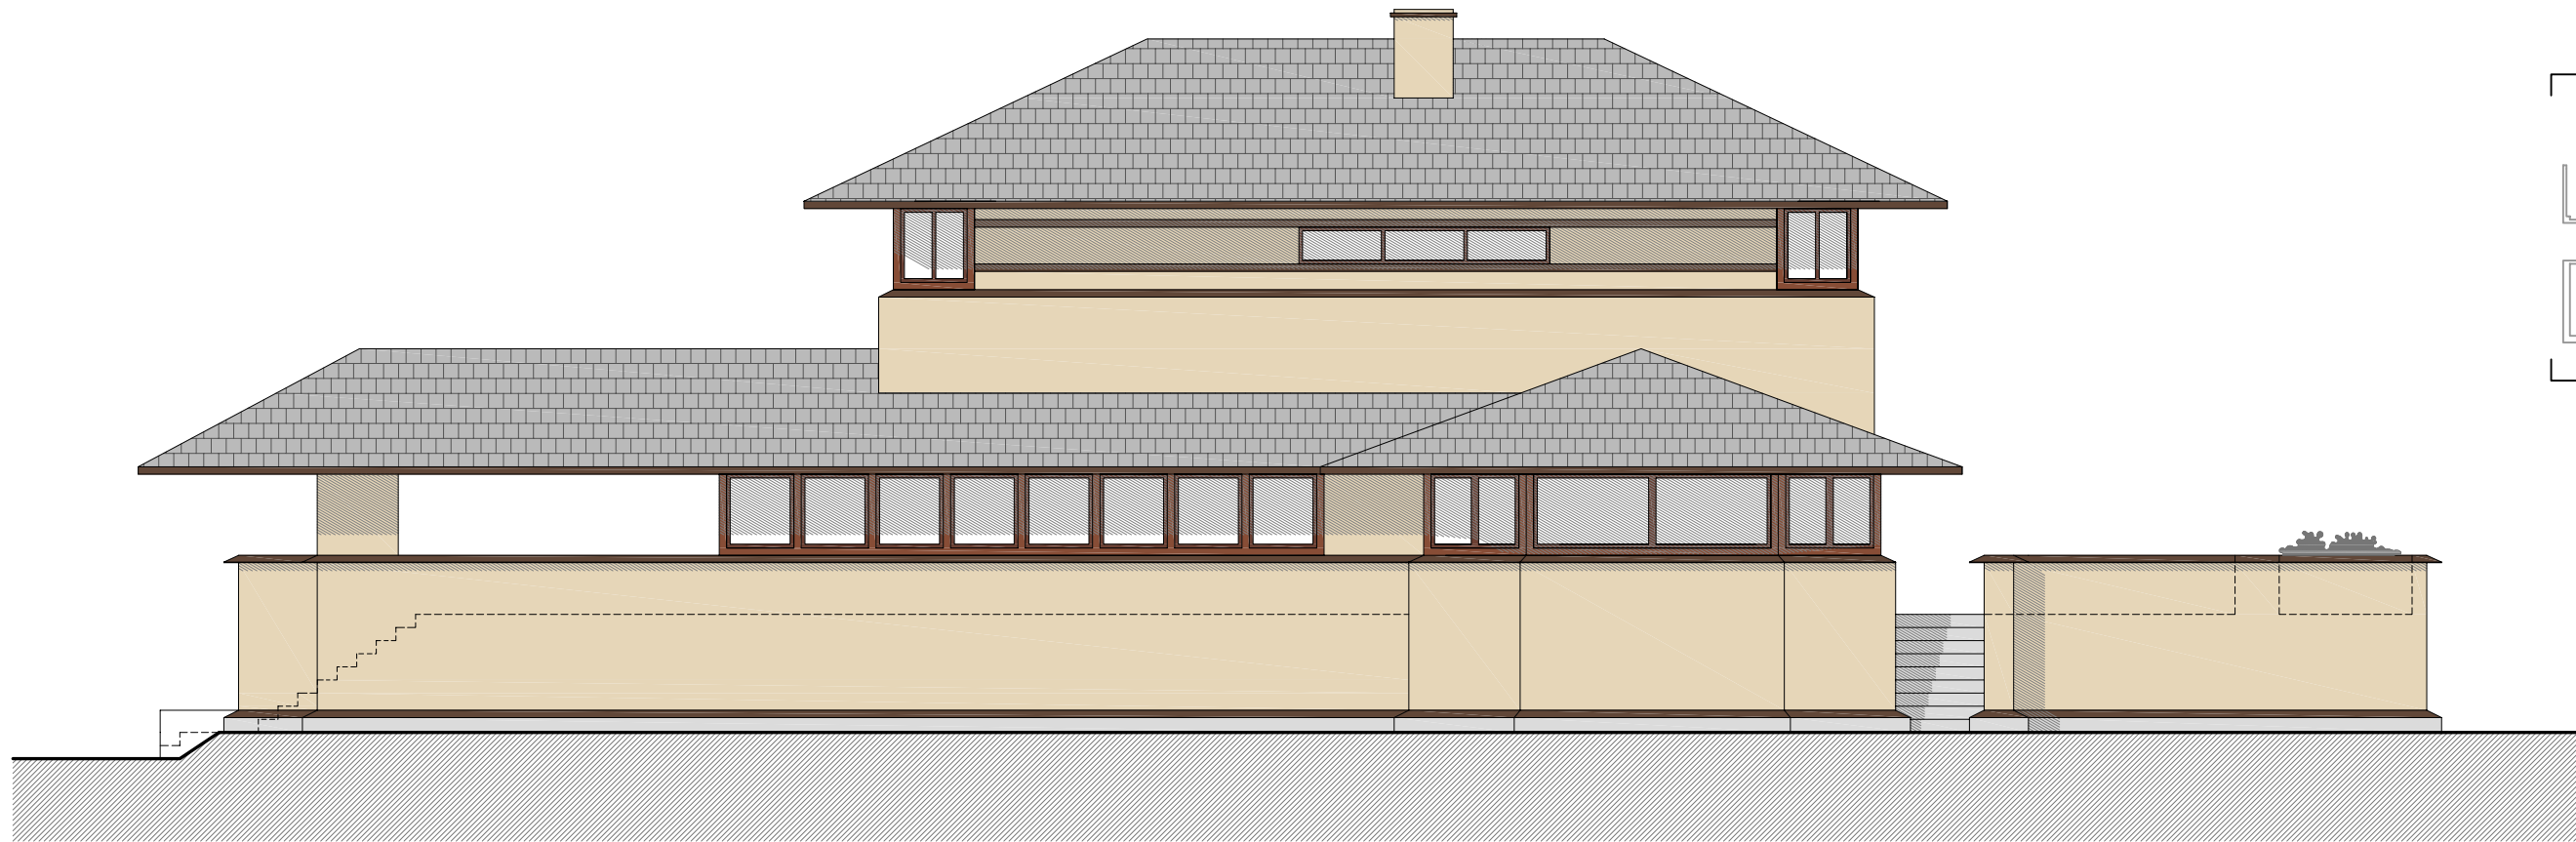

Alçat Oest

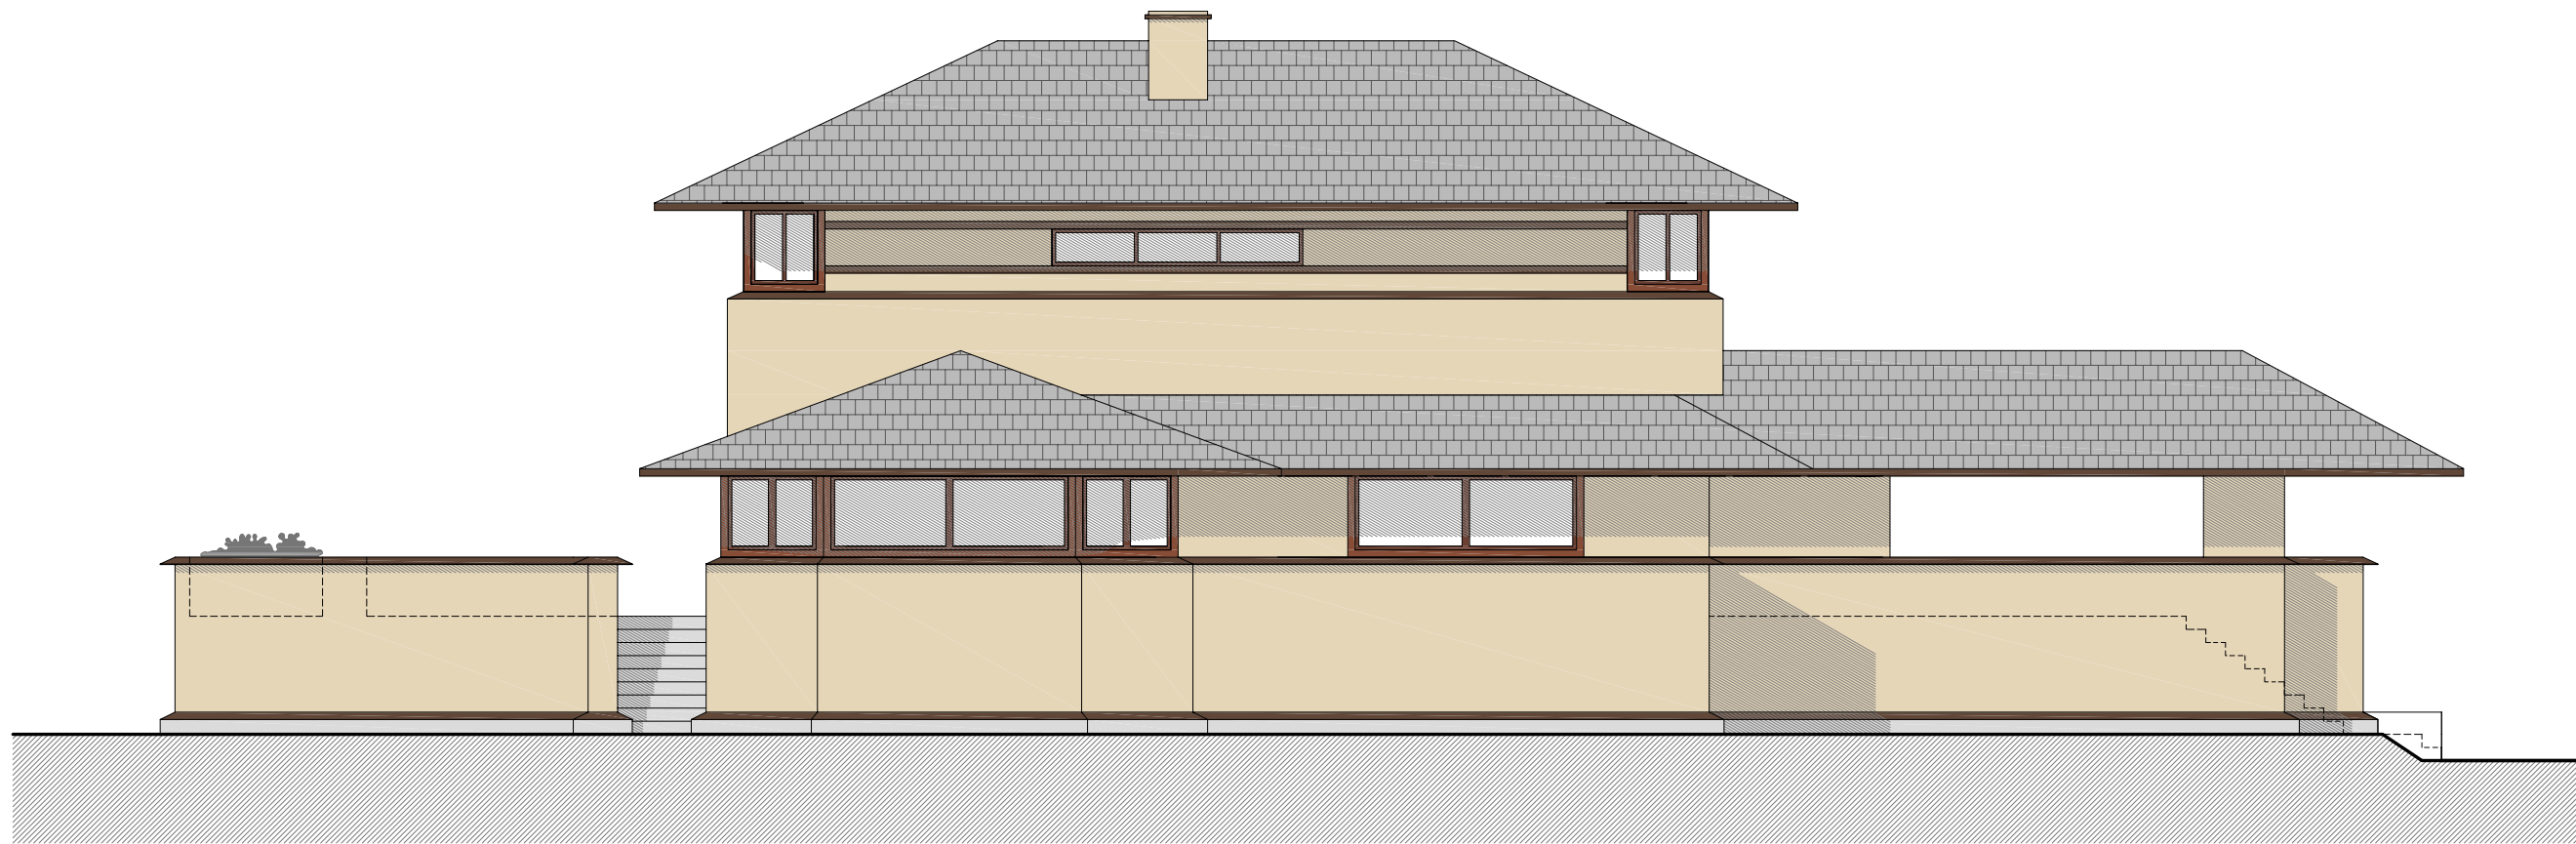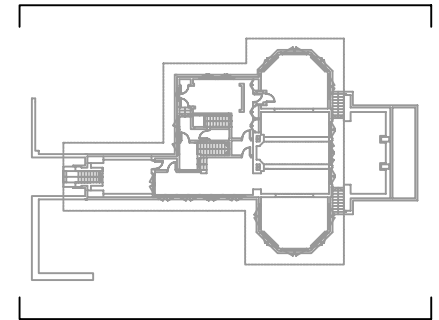

Alçat Est