



Planta baixa

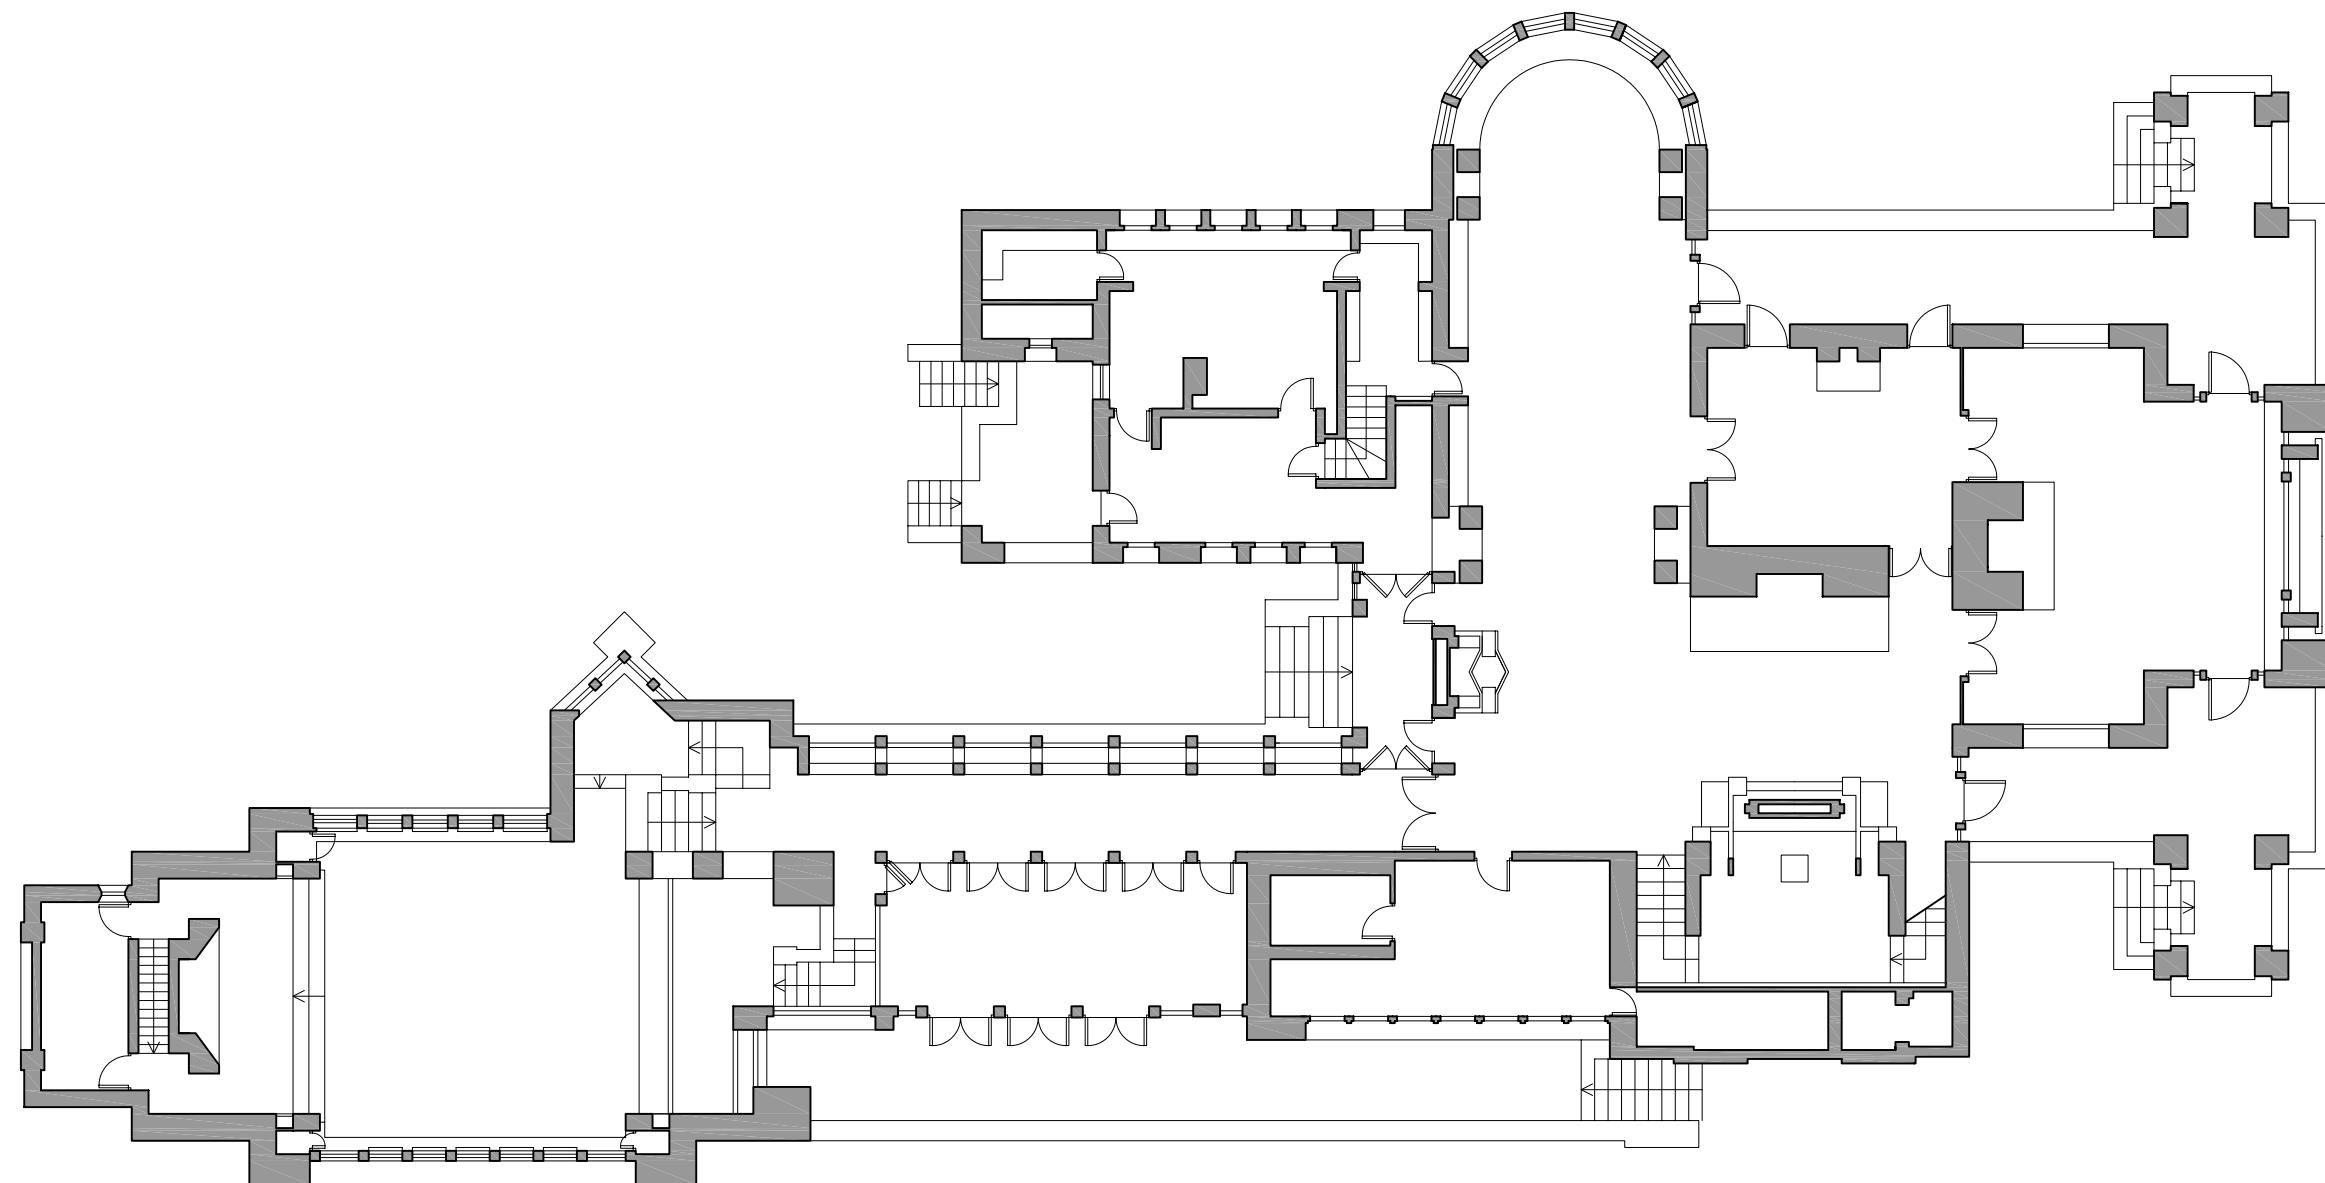



Planta primera

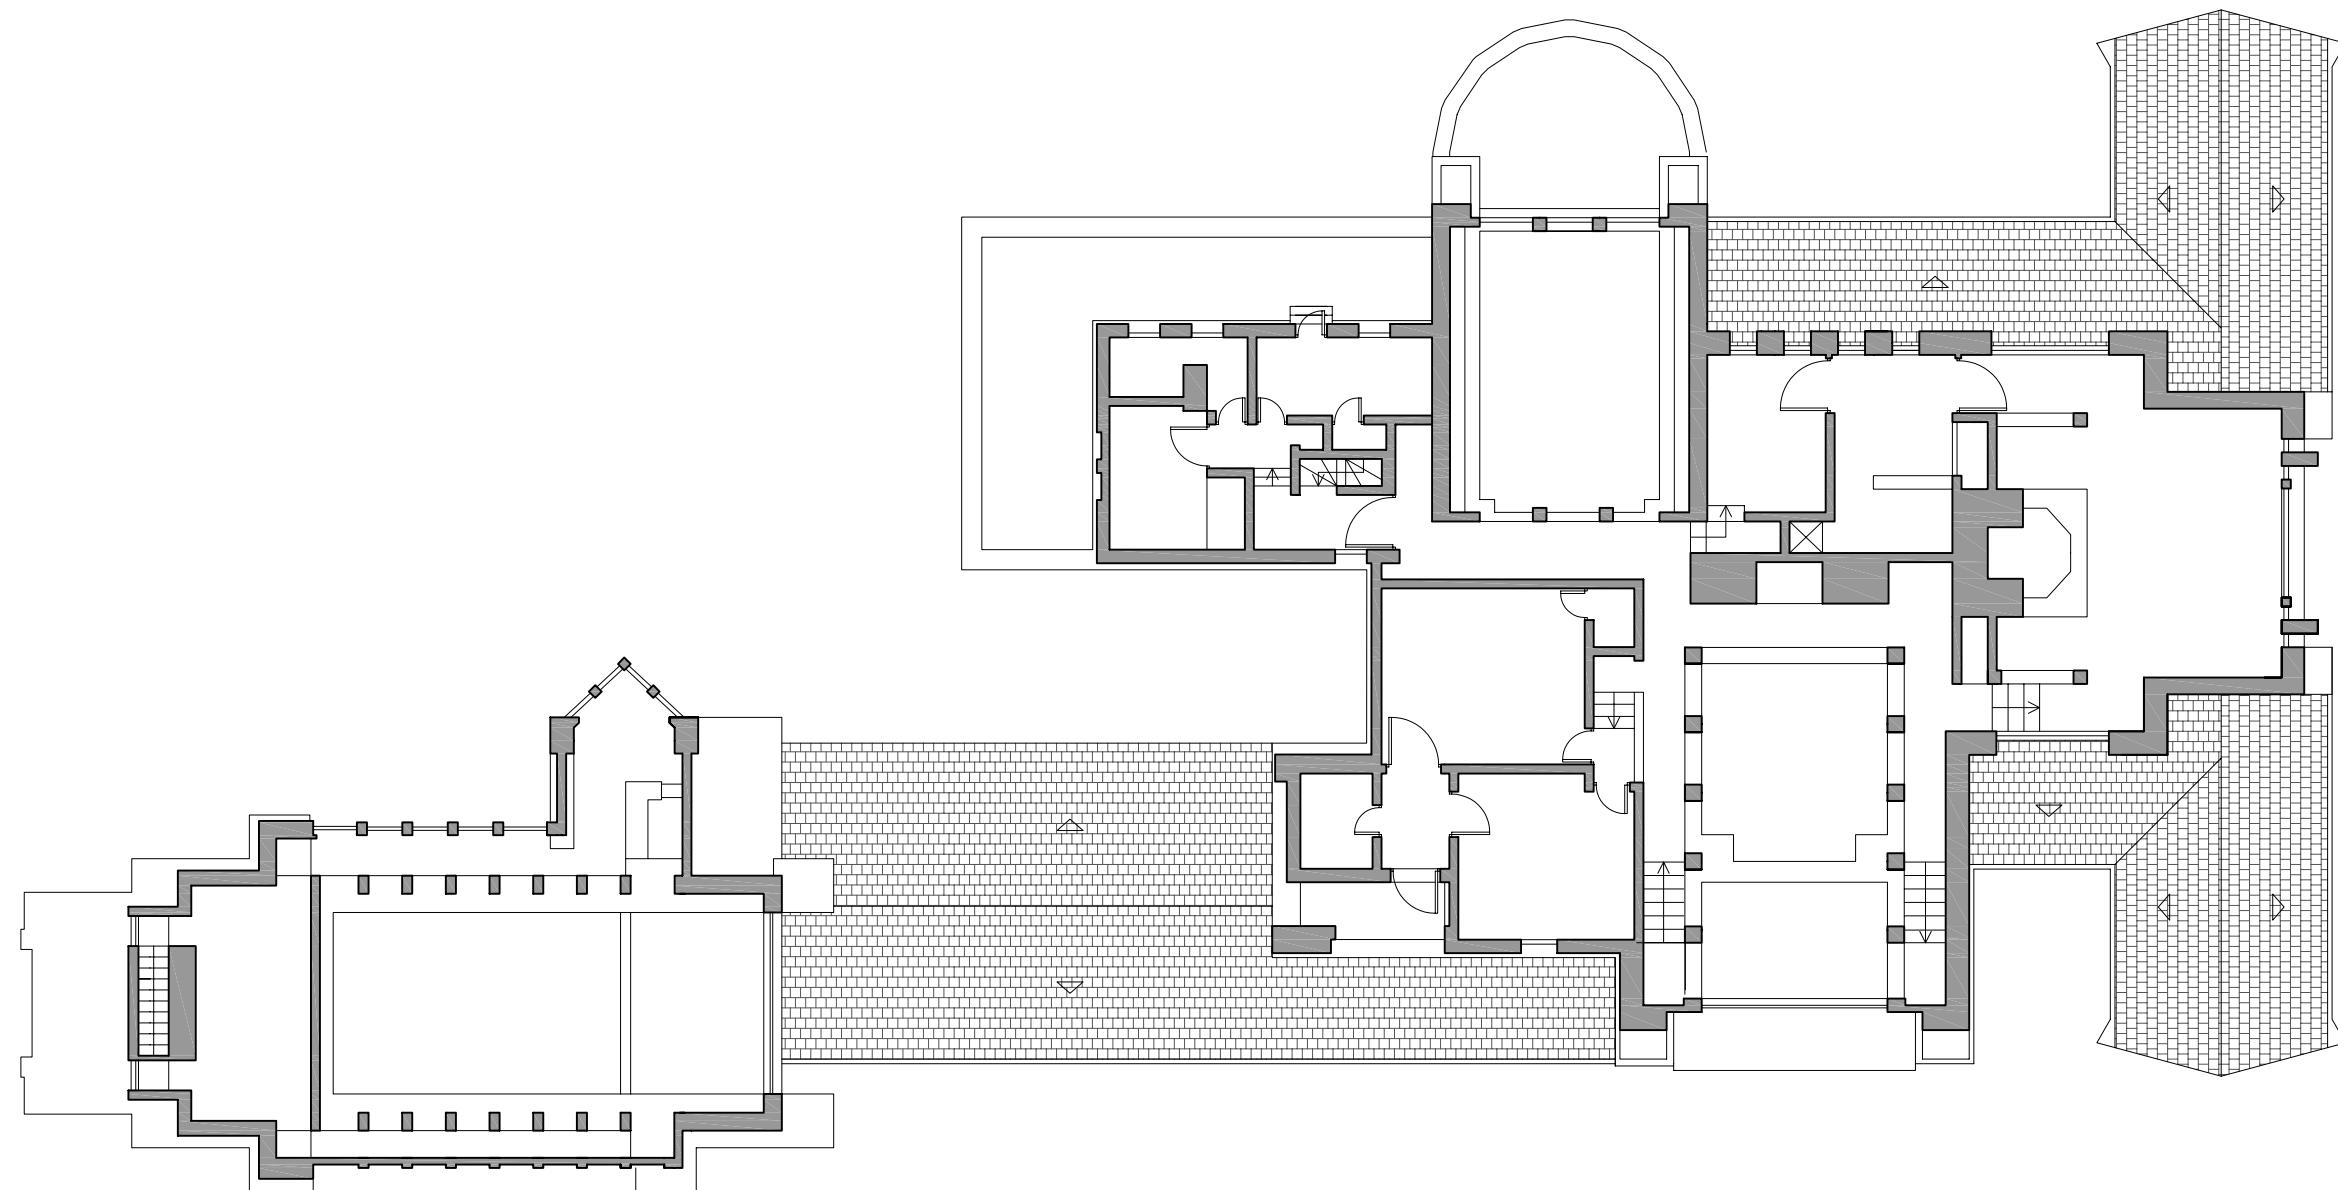



Planta segona




Secció transversal

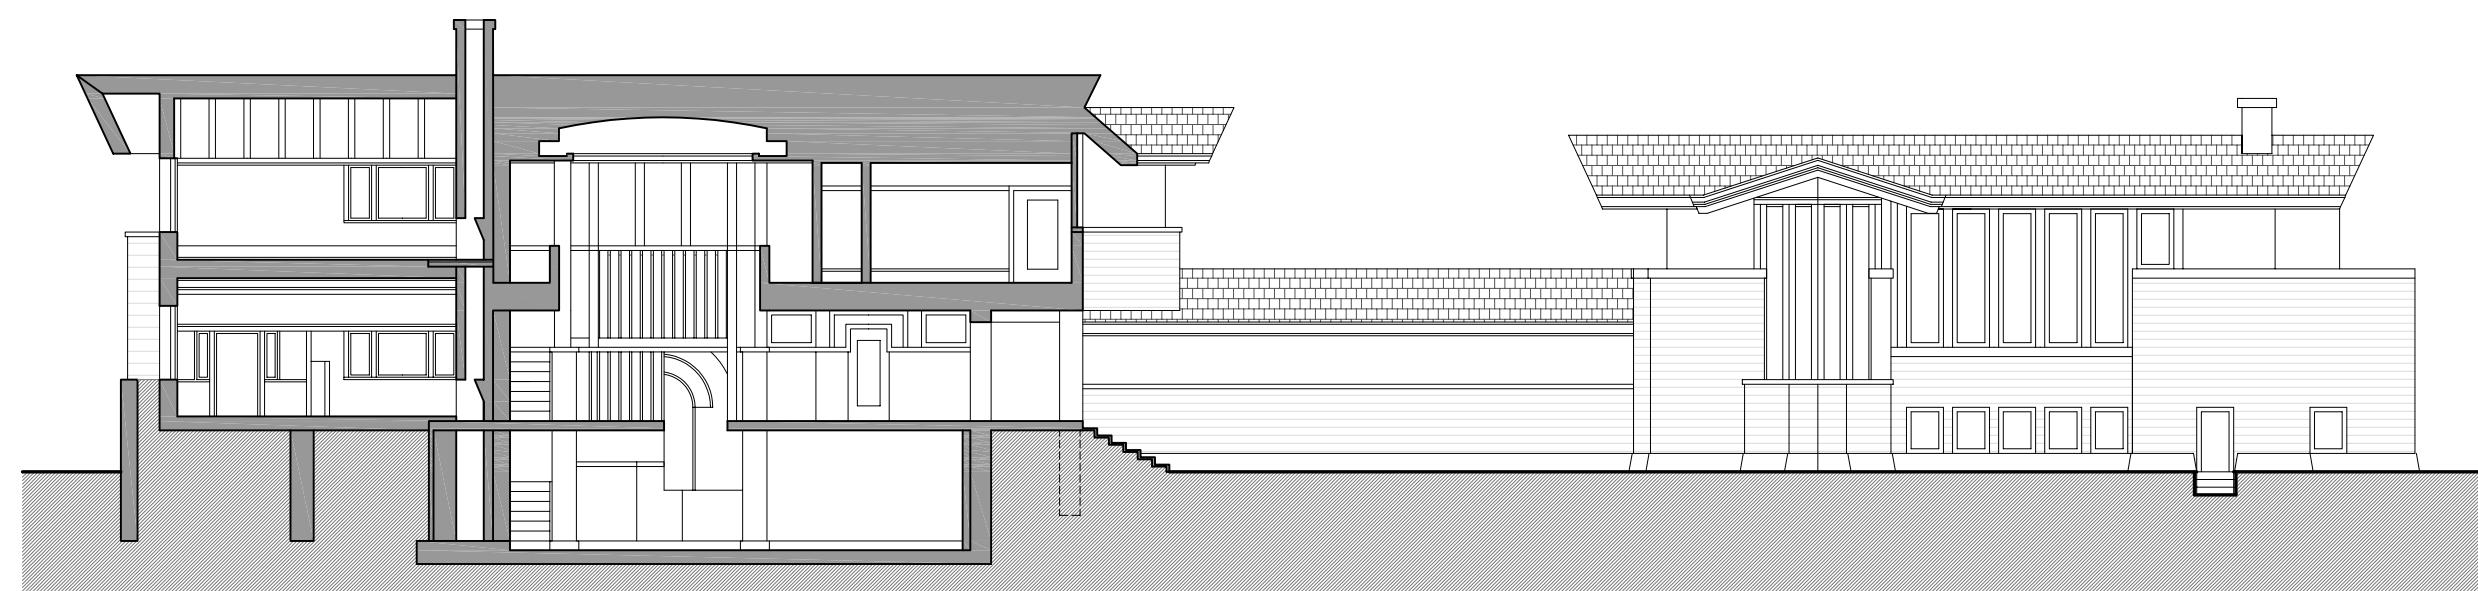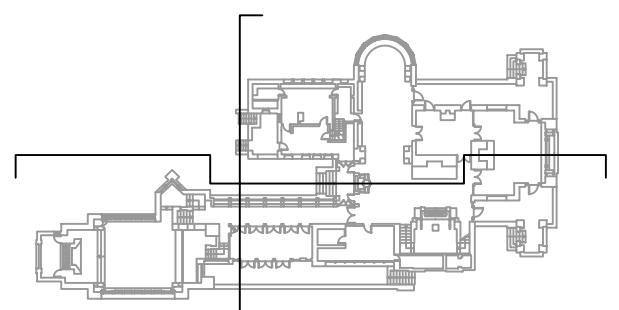


Secció longitudinal

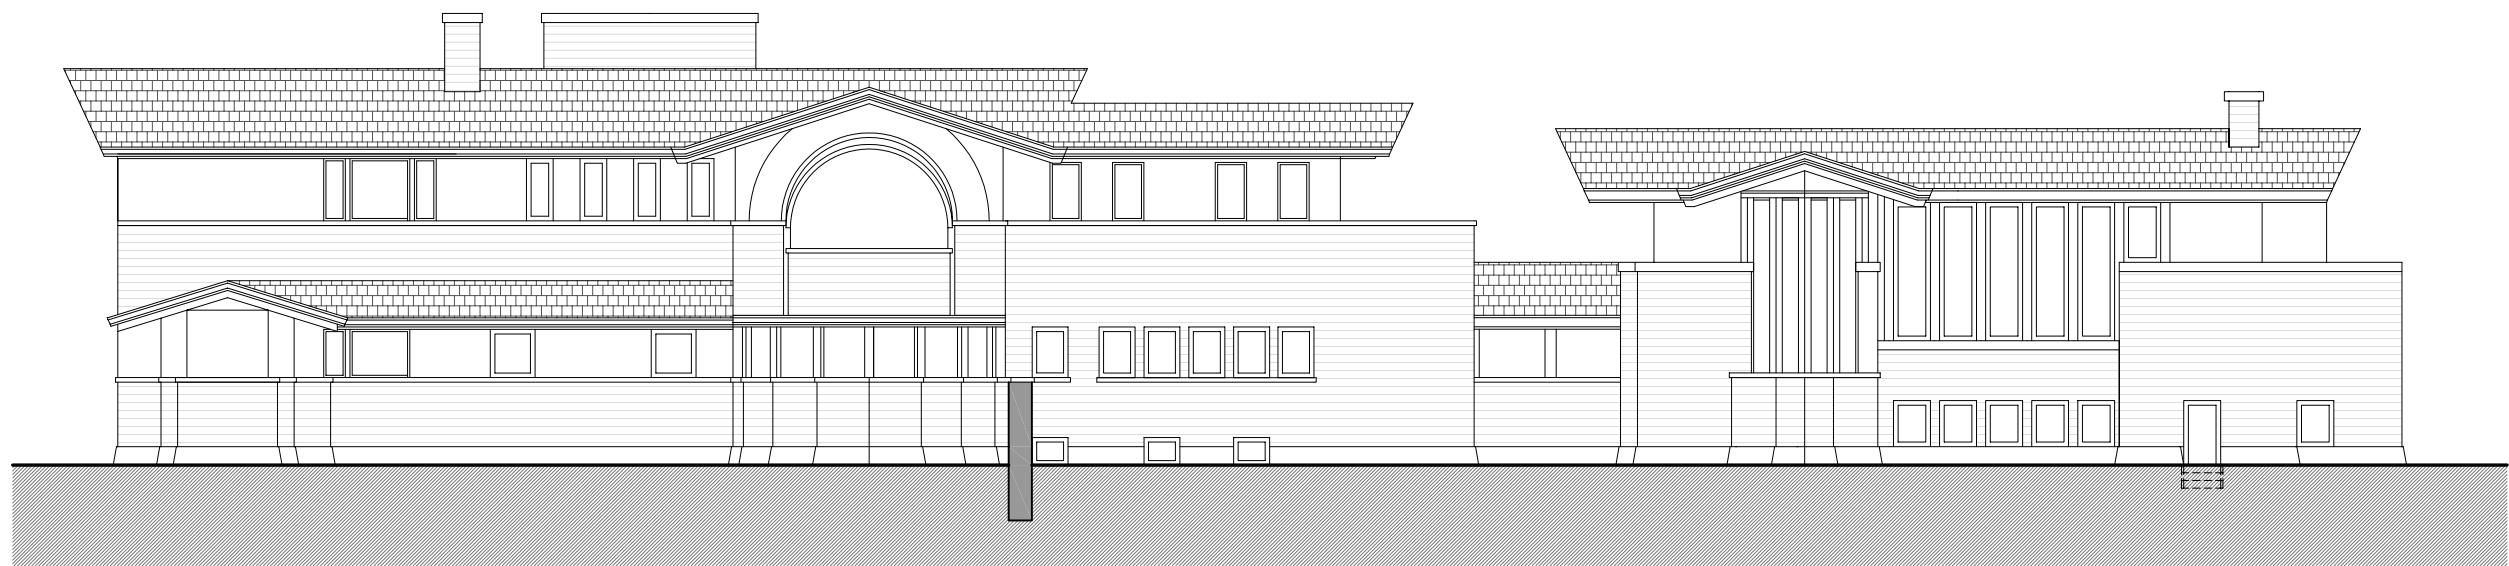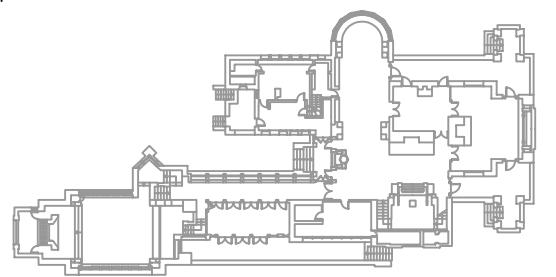

Alçat Nord

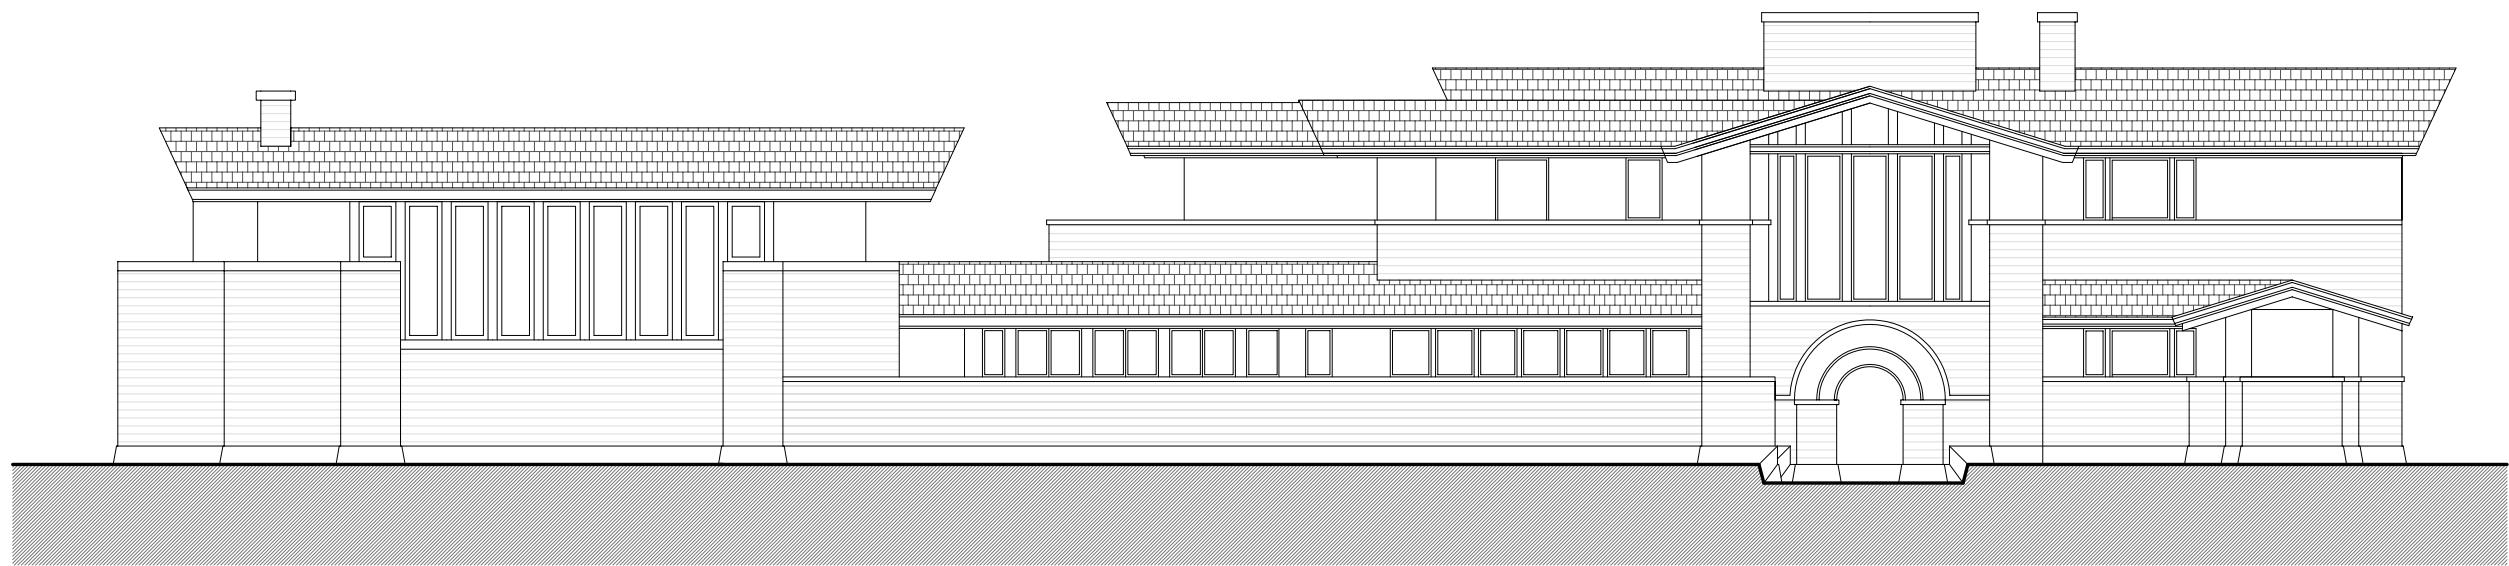

Alçat Sud

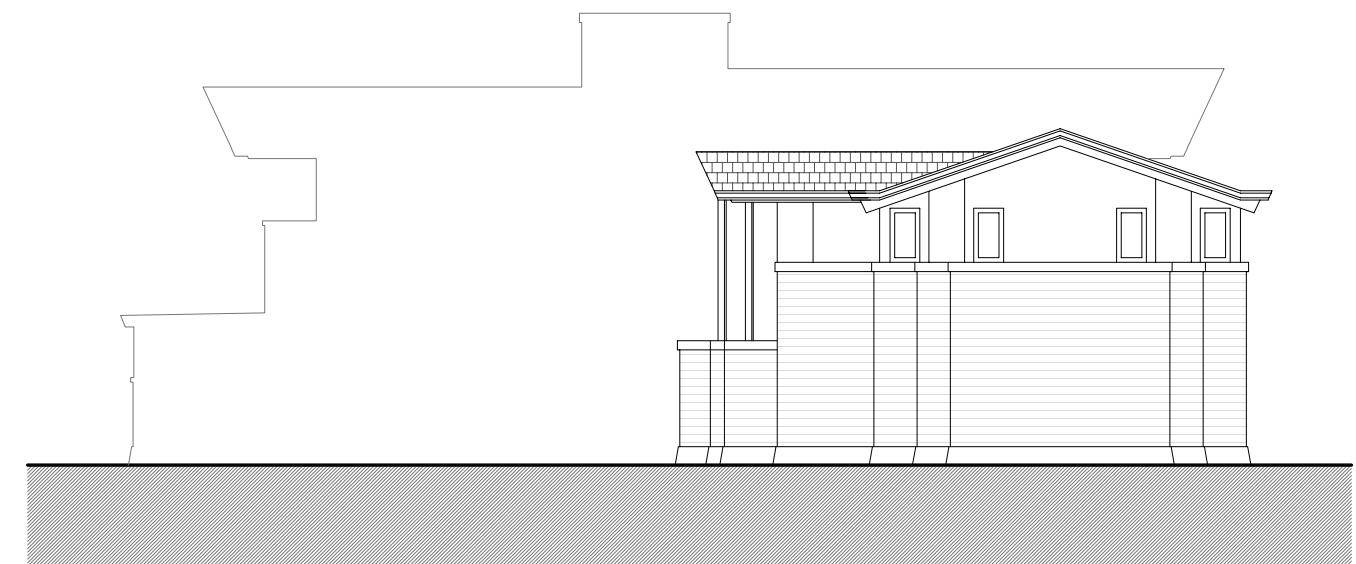

Alçat Oest



Alçat Est

