

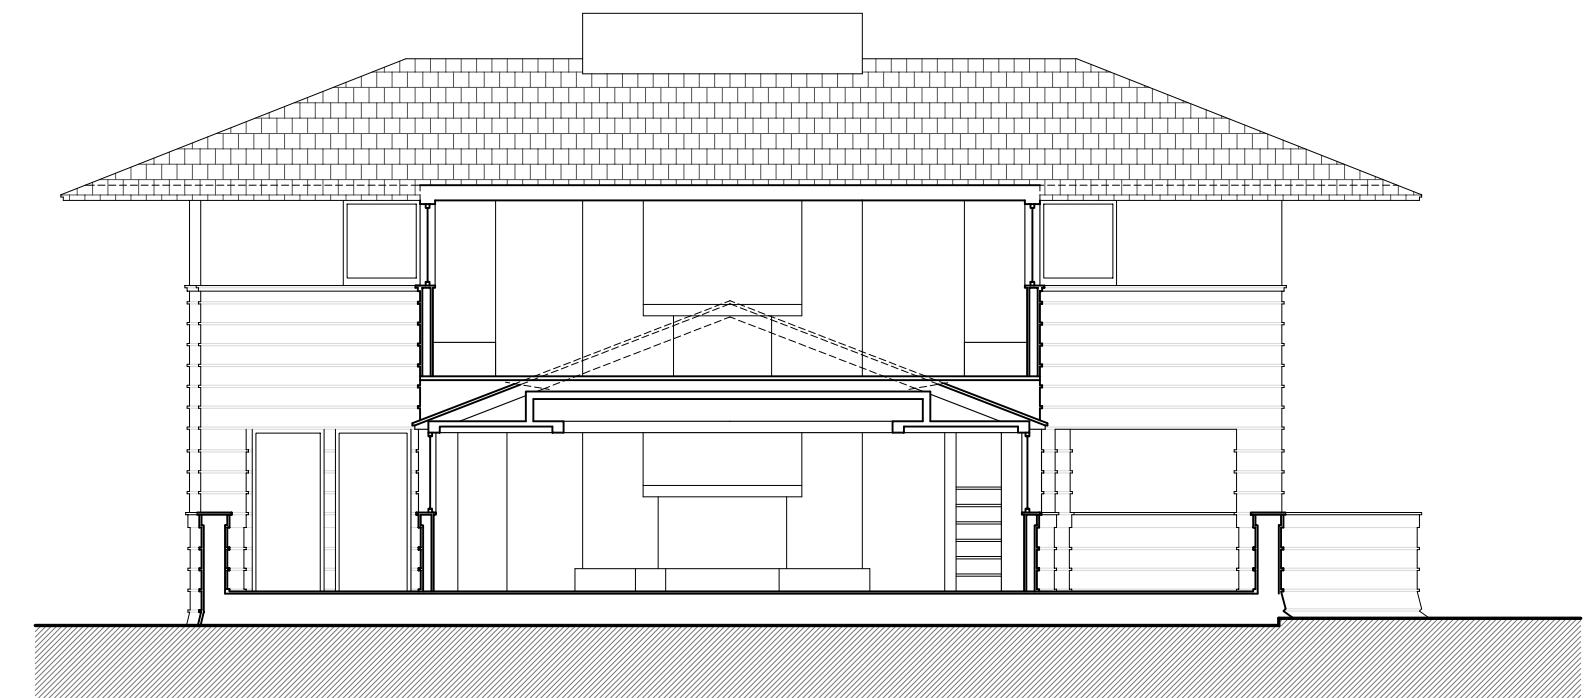


Planta primera

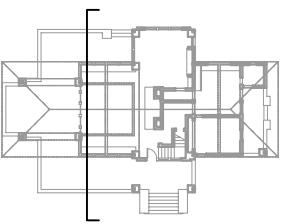


Secció transversal

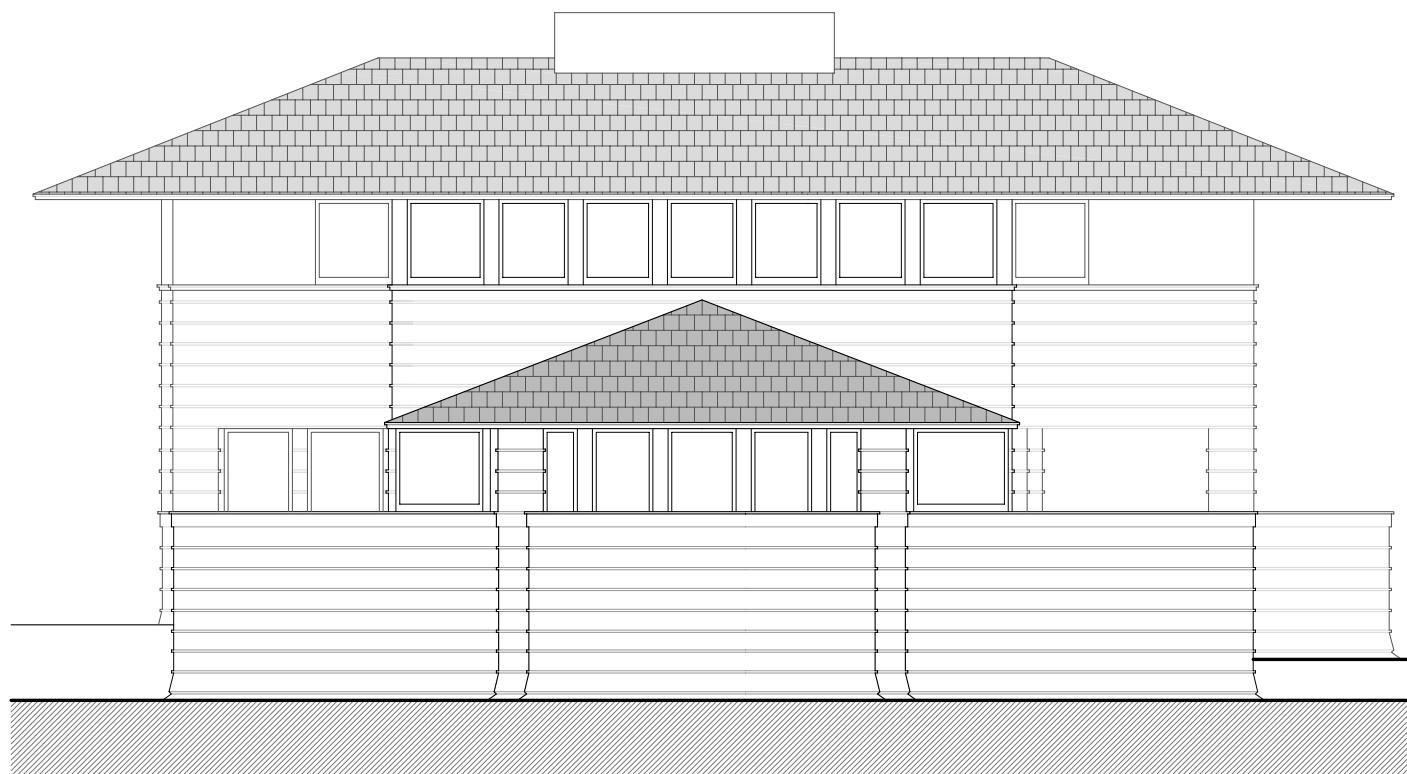


Alçat Oest




Alçat Est

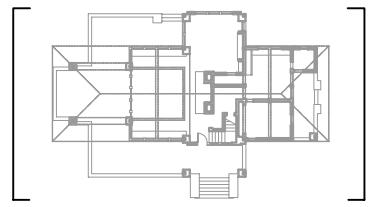

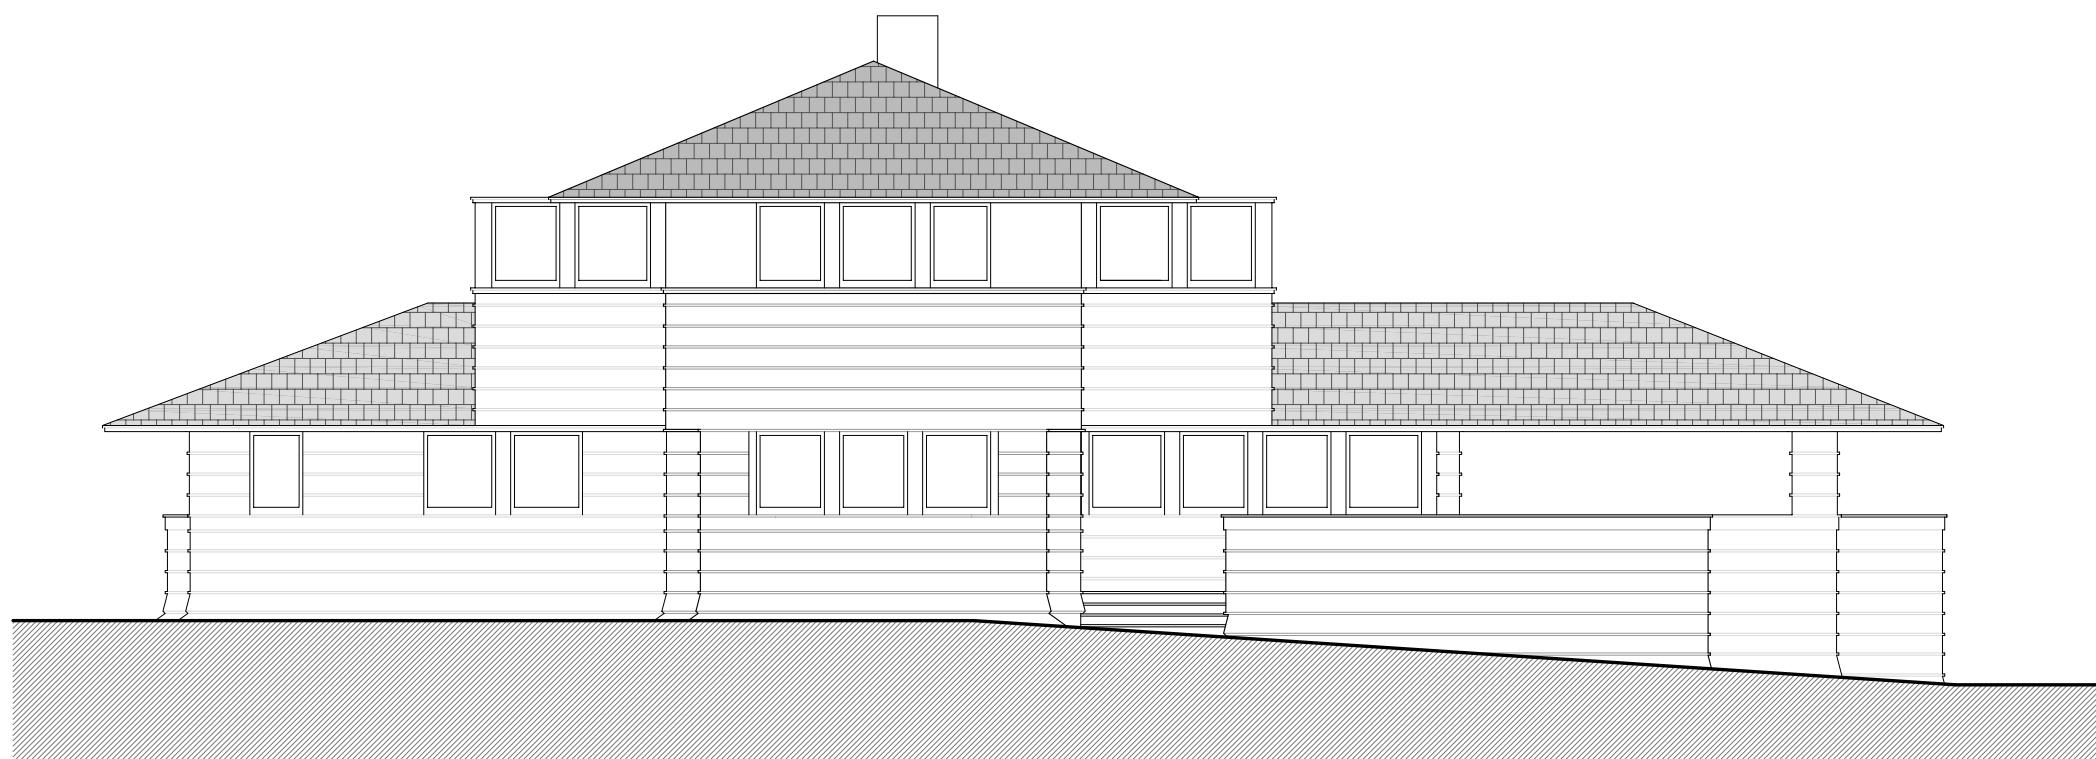

Alçat Nord

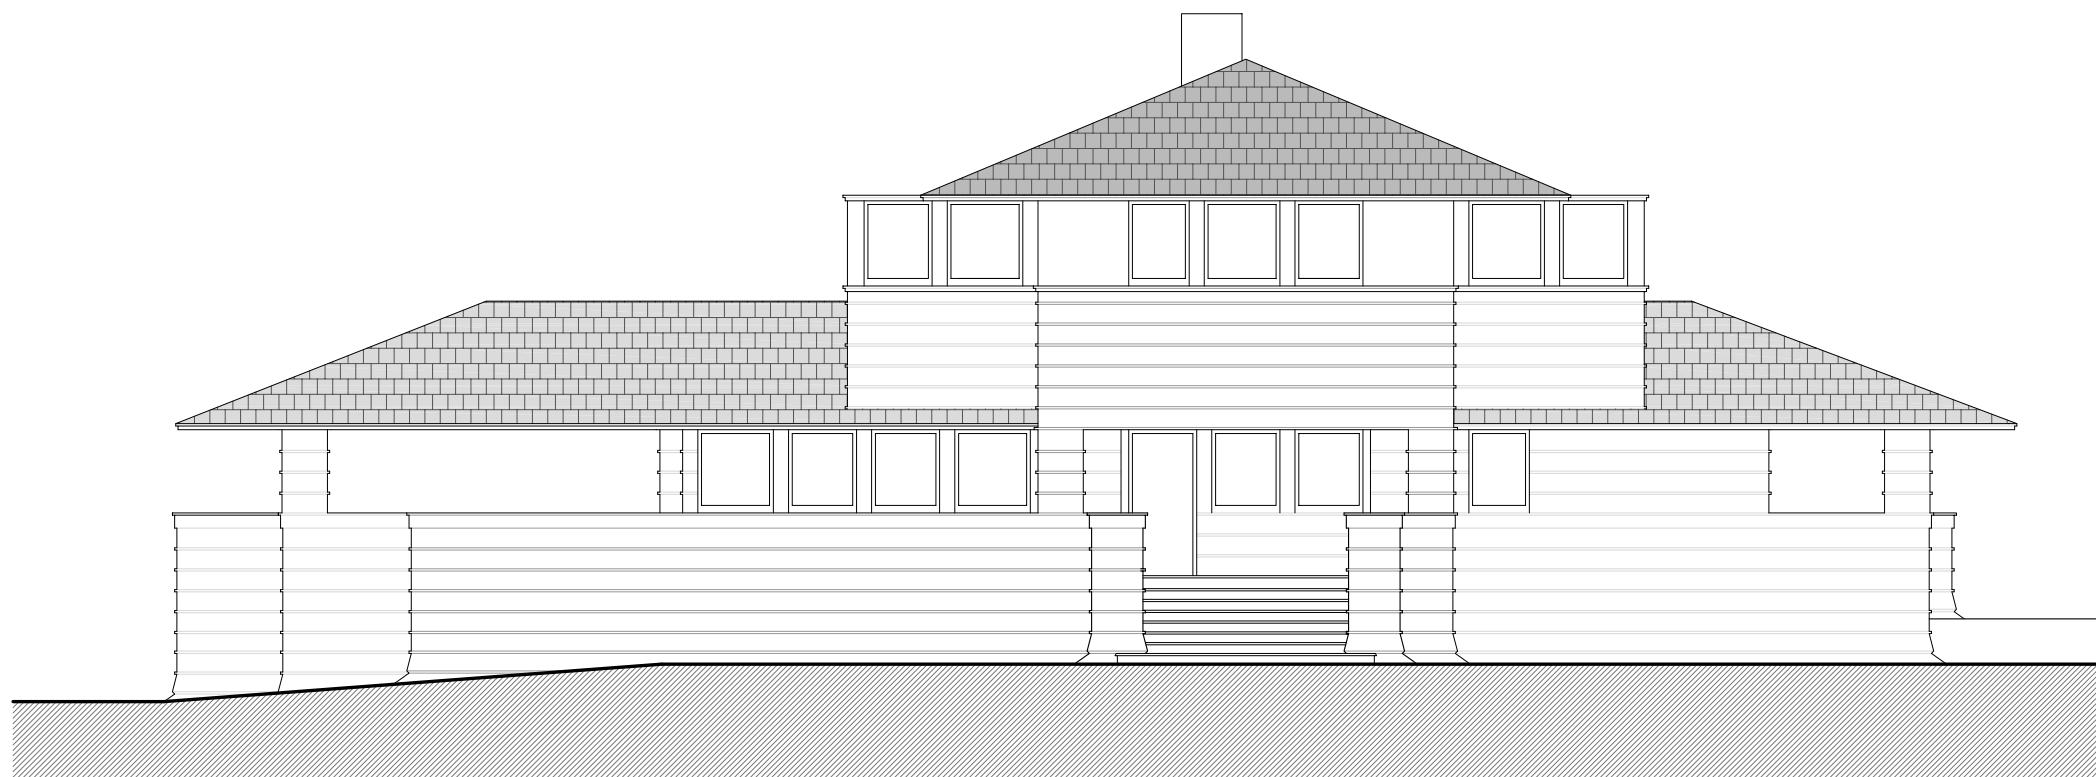

Alçat Sud

