

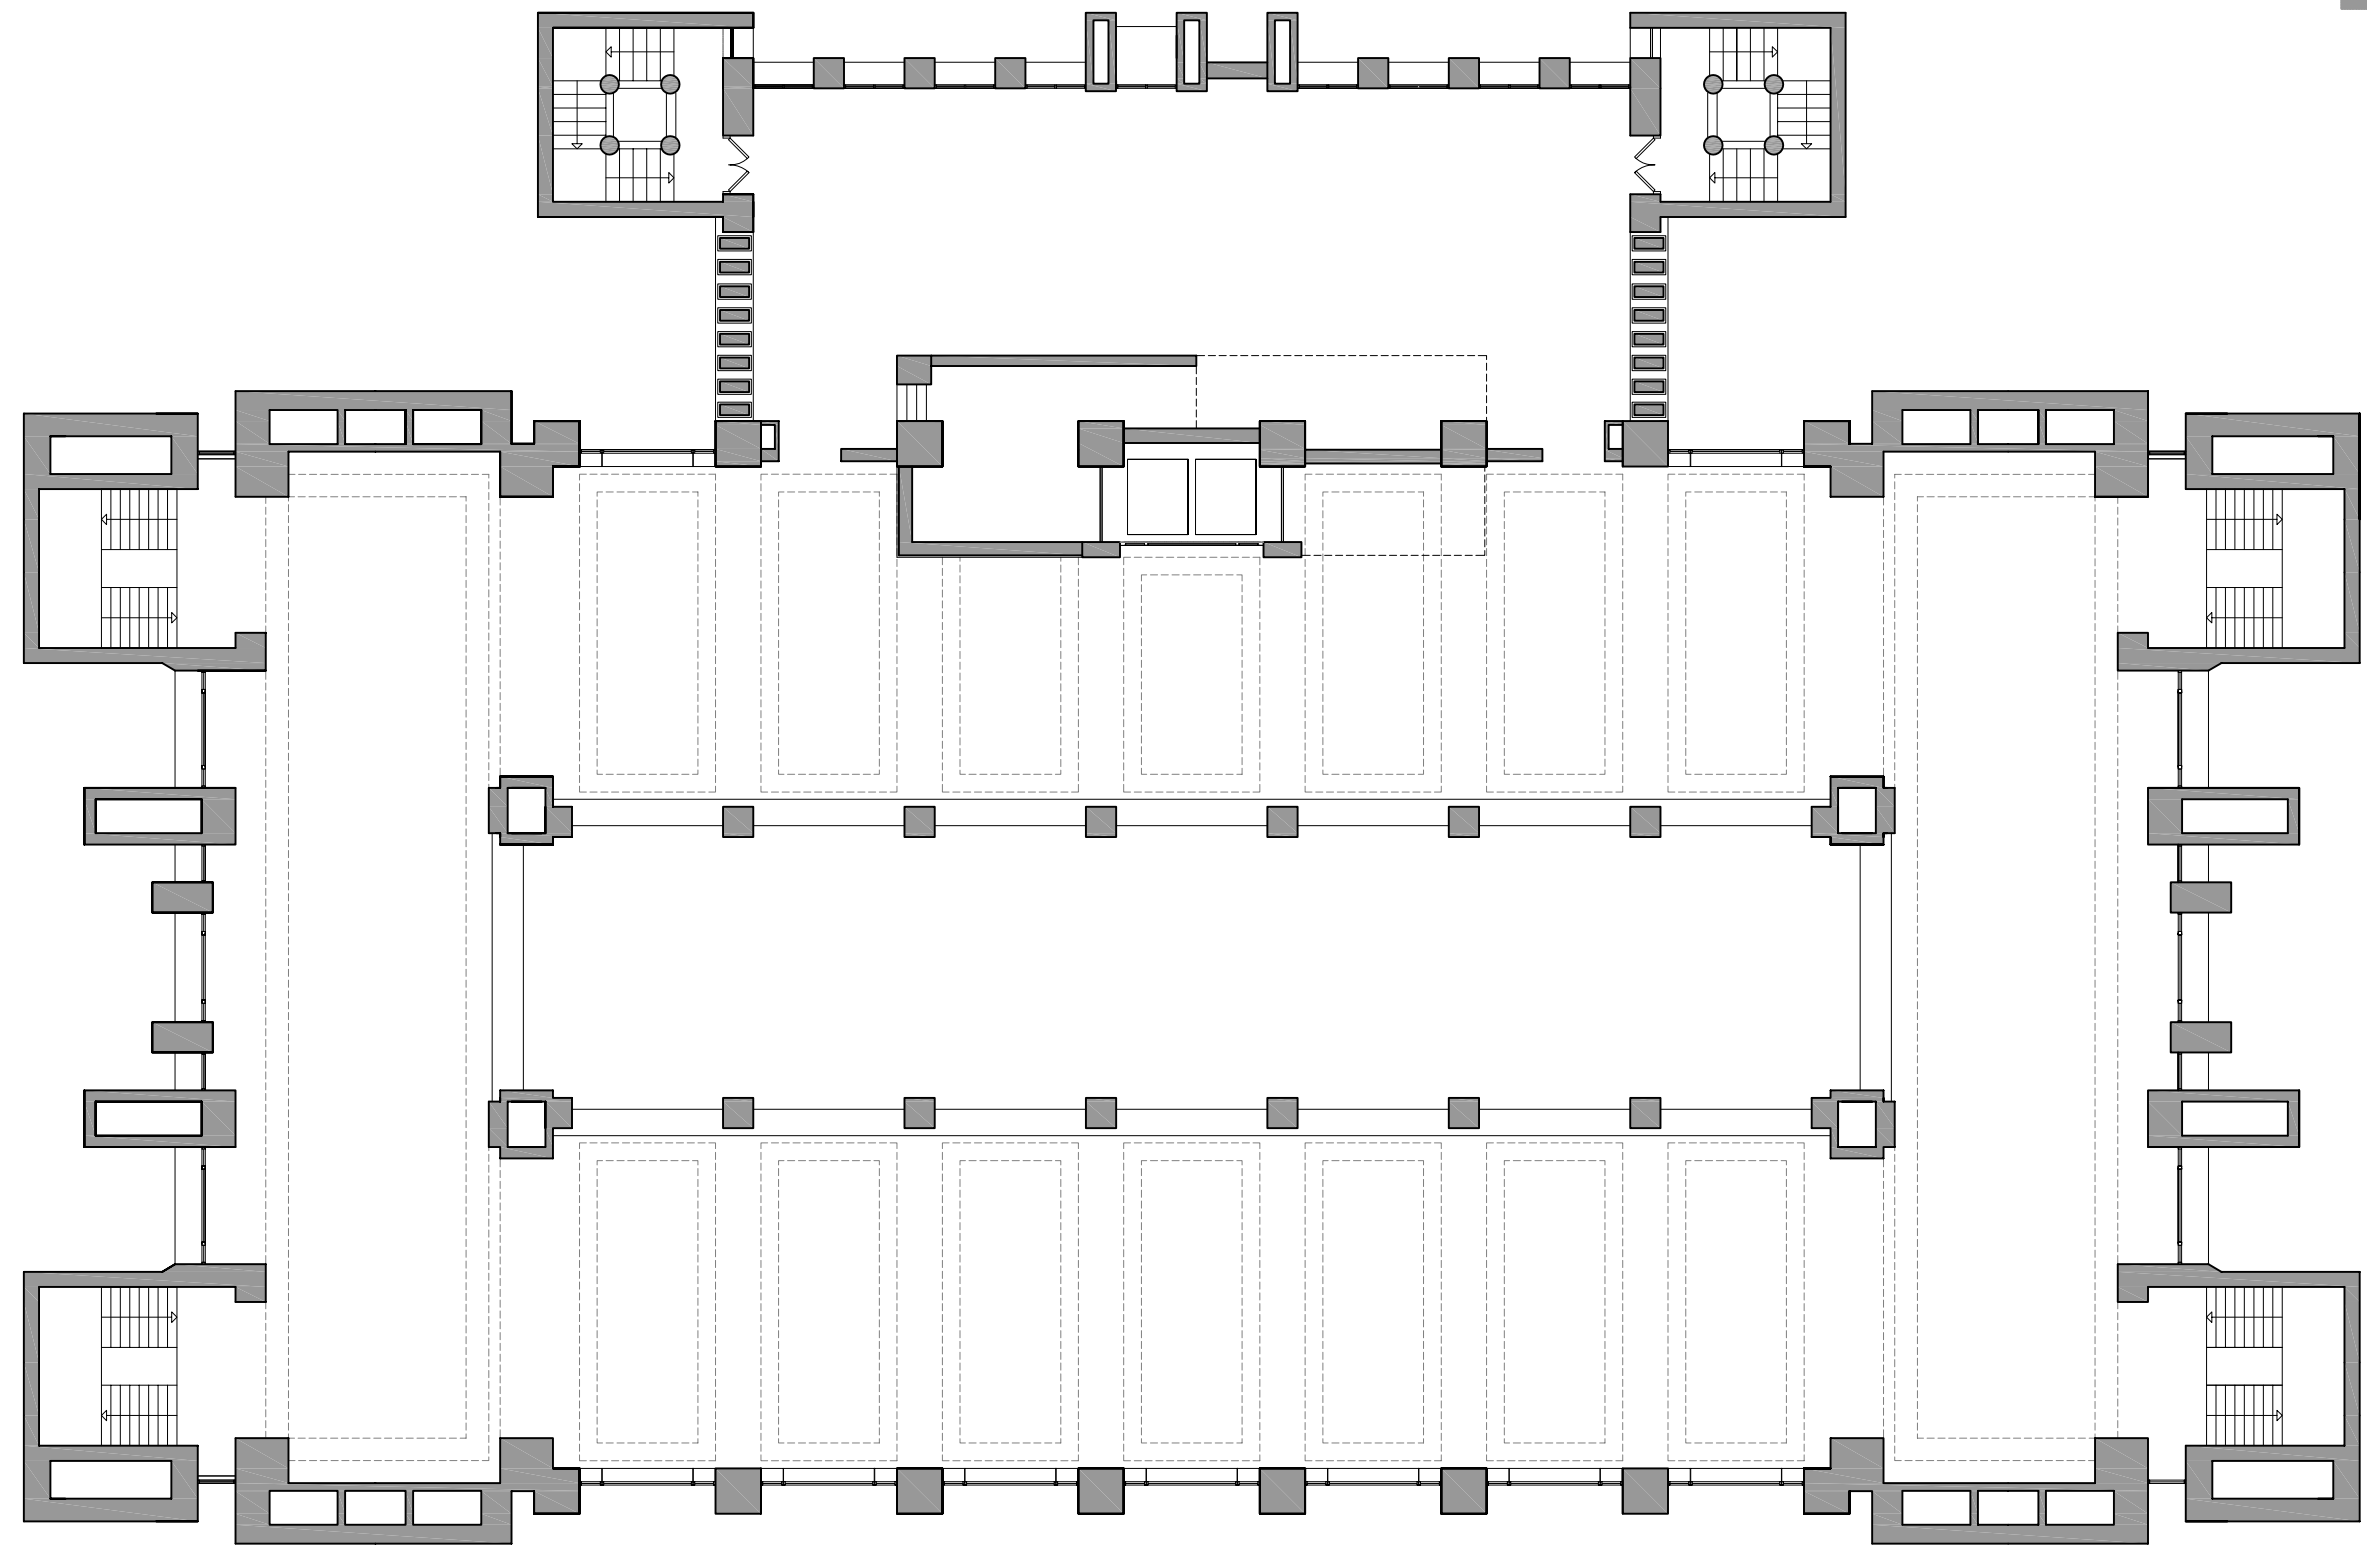
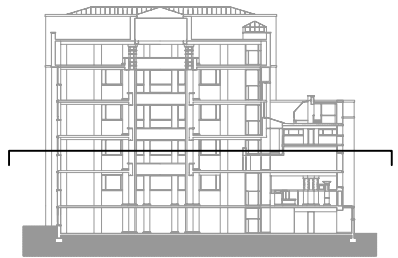




Planta primera accés

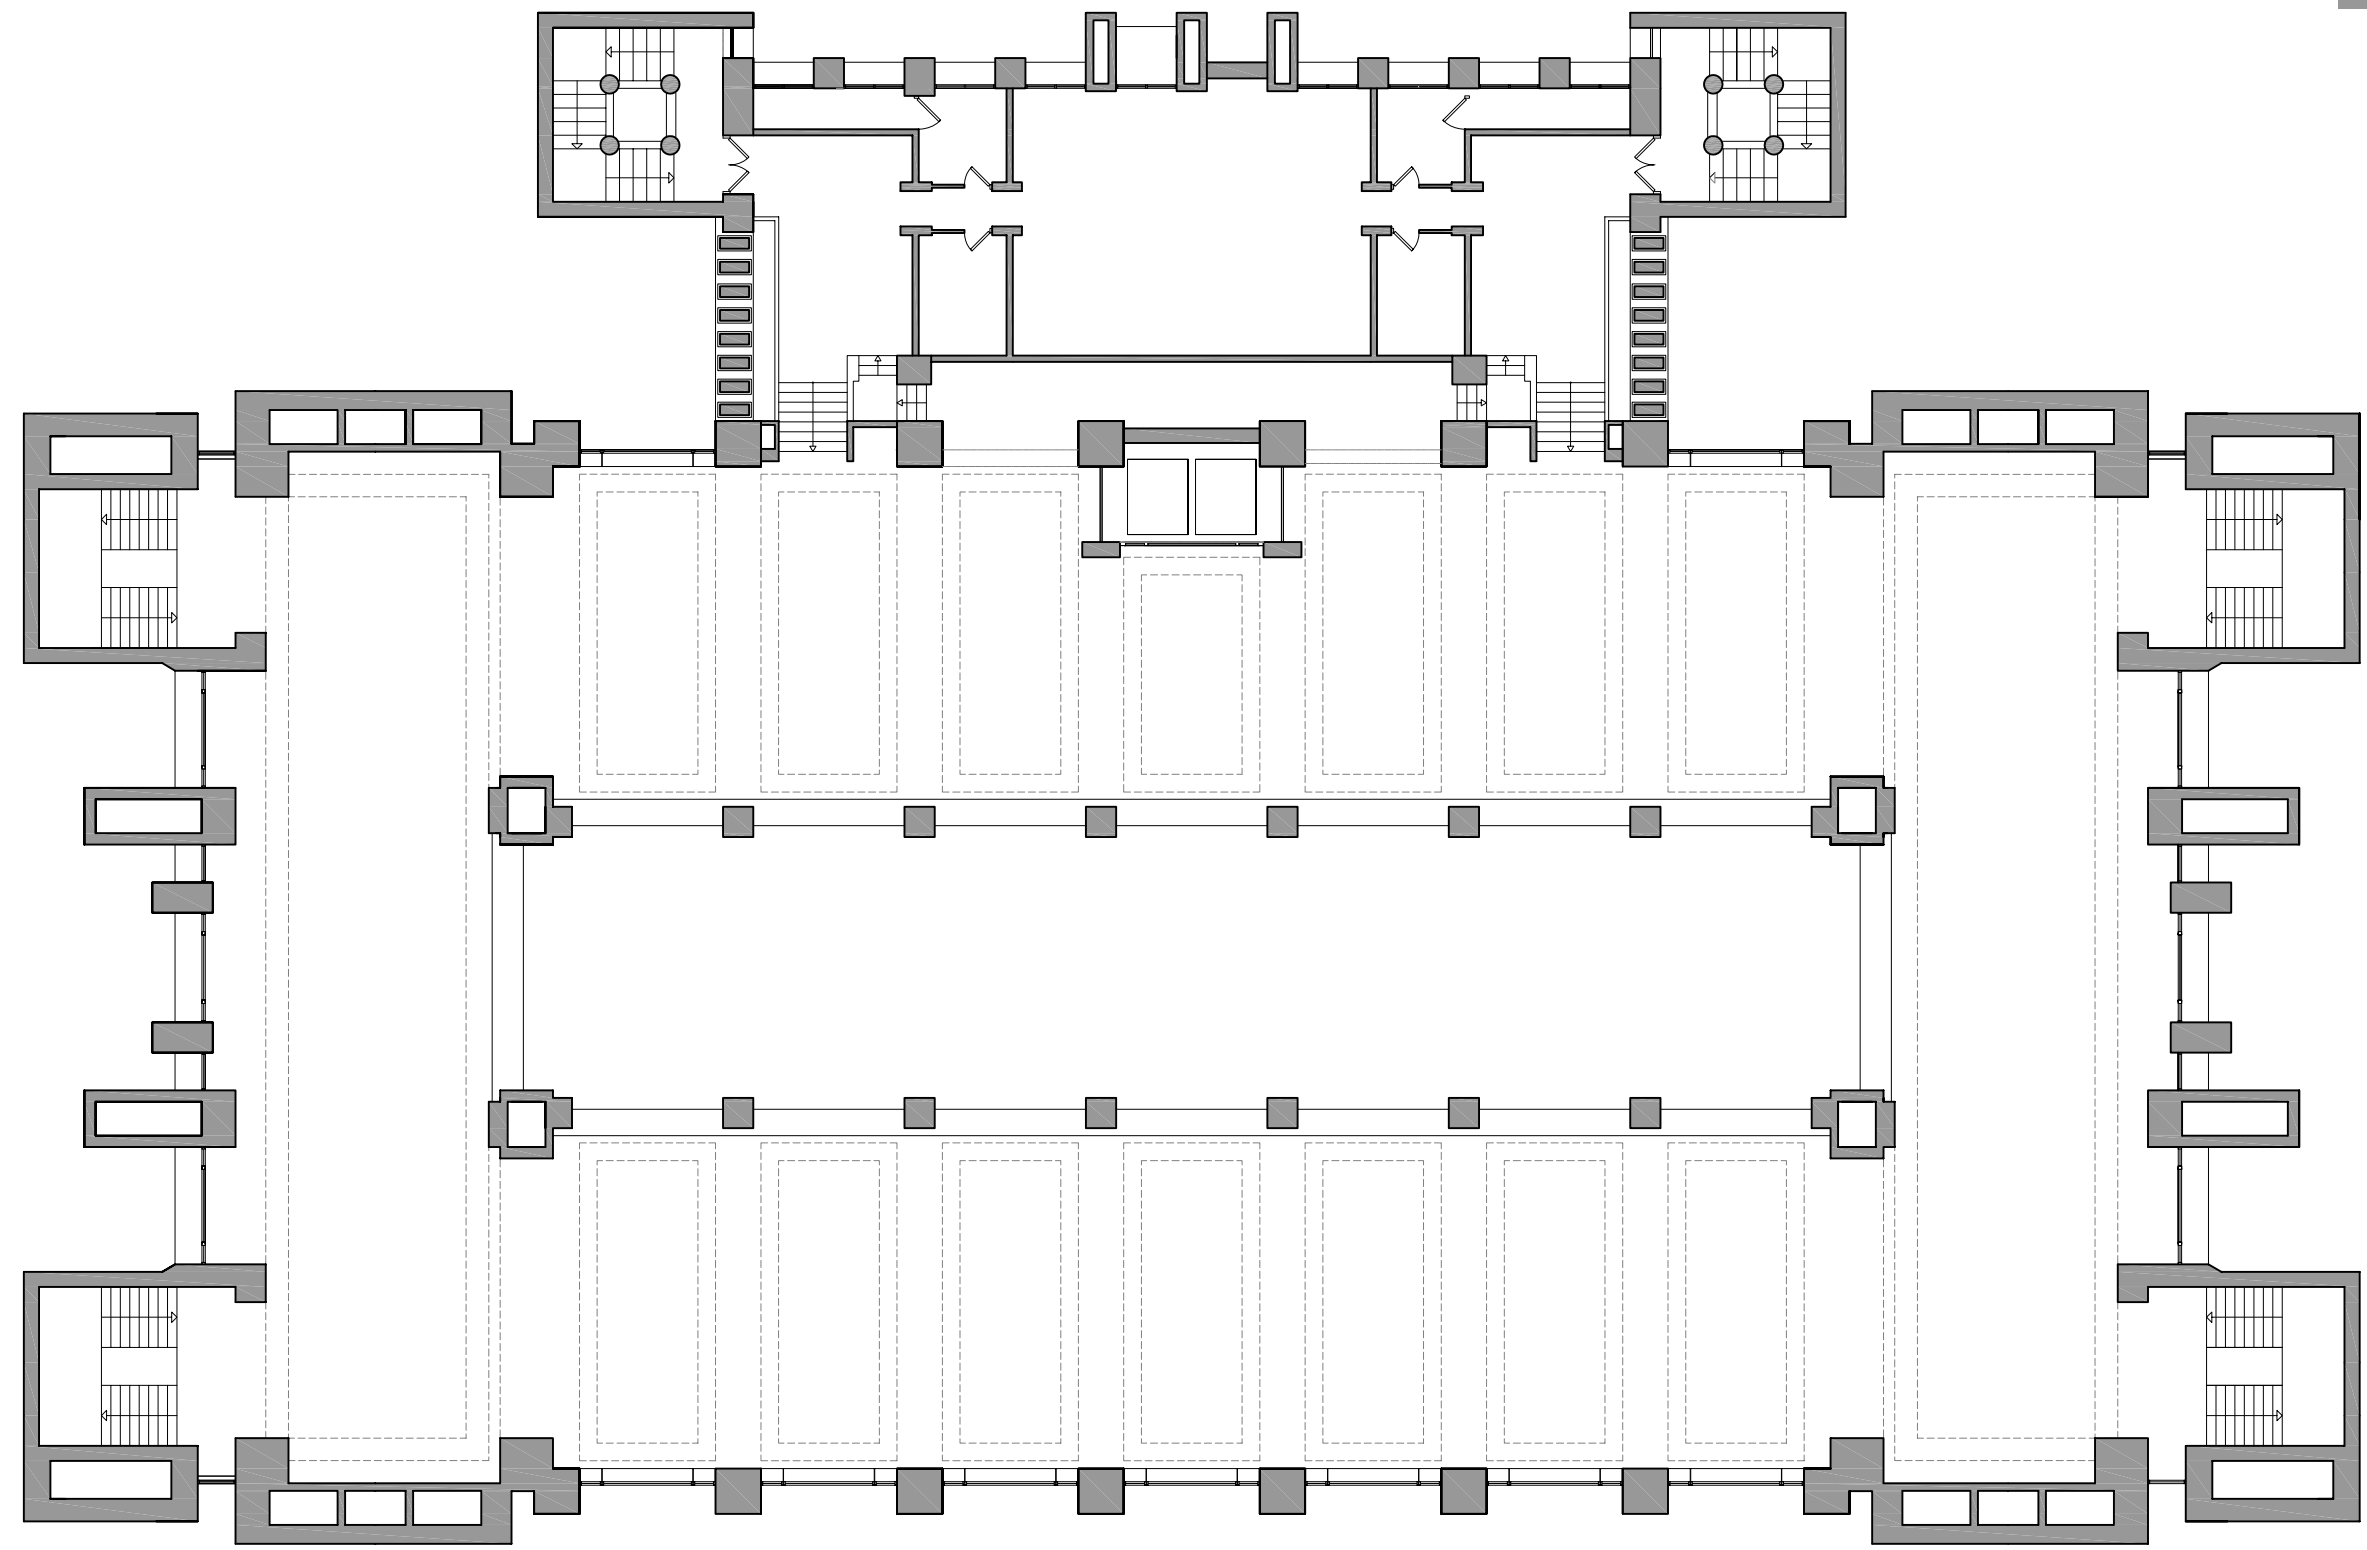



Planta segona

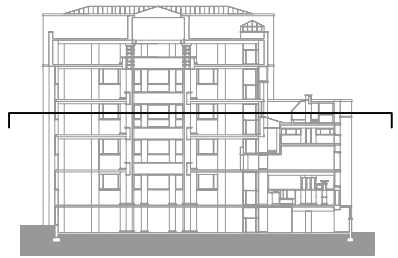



Planta tercera

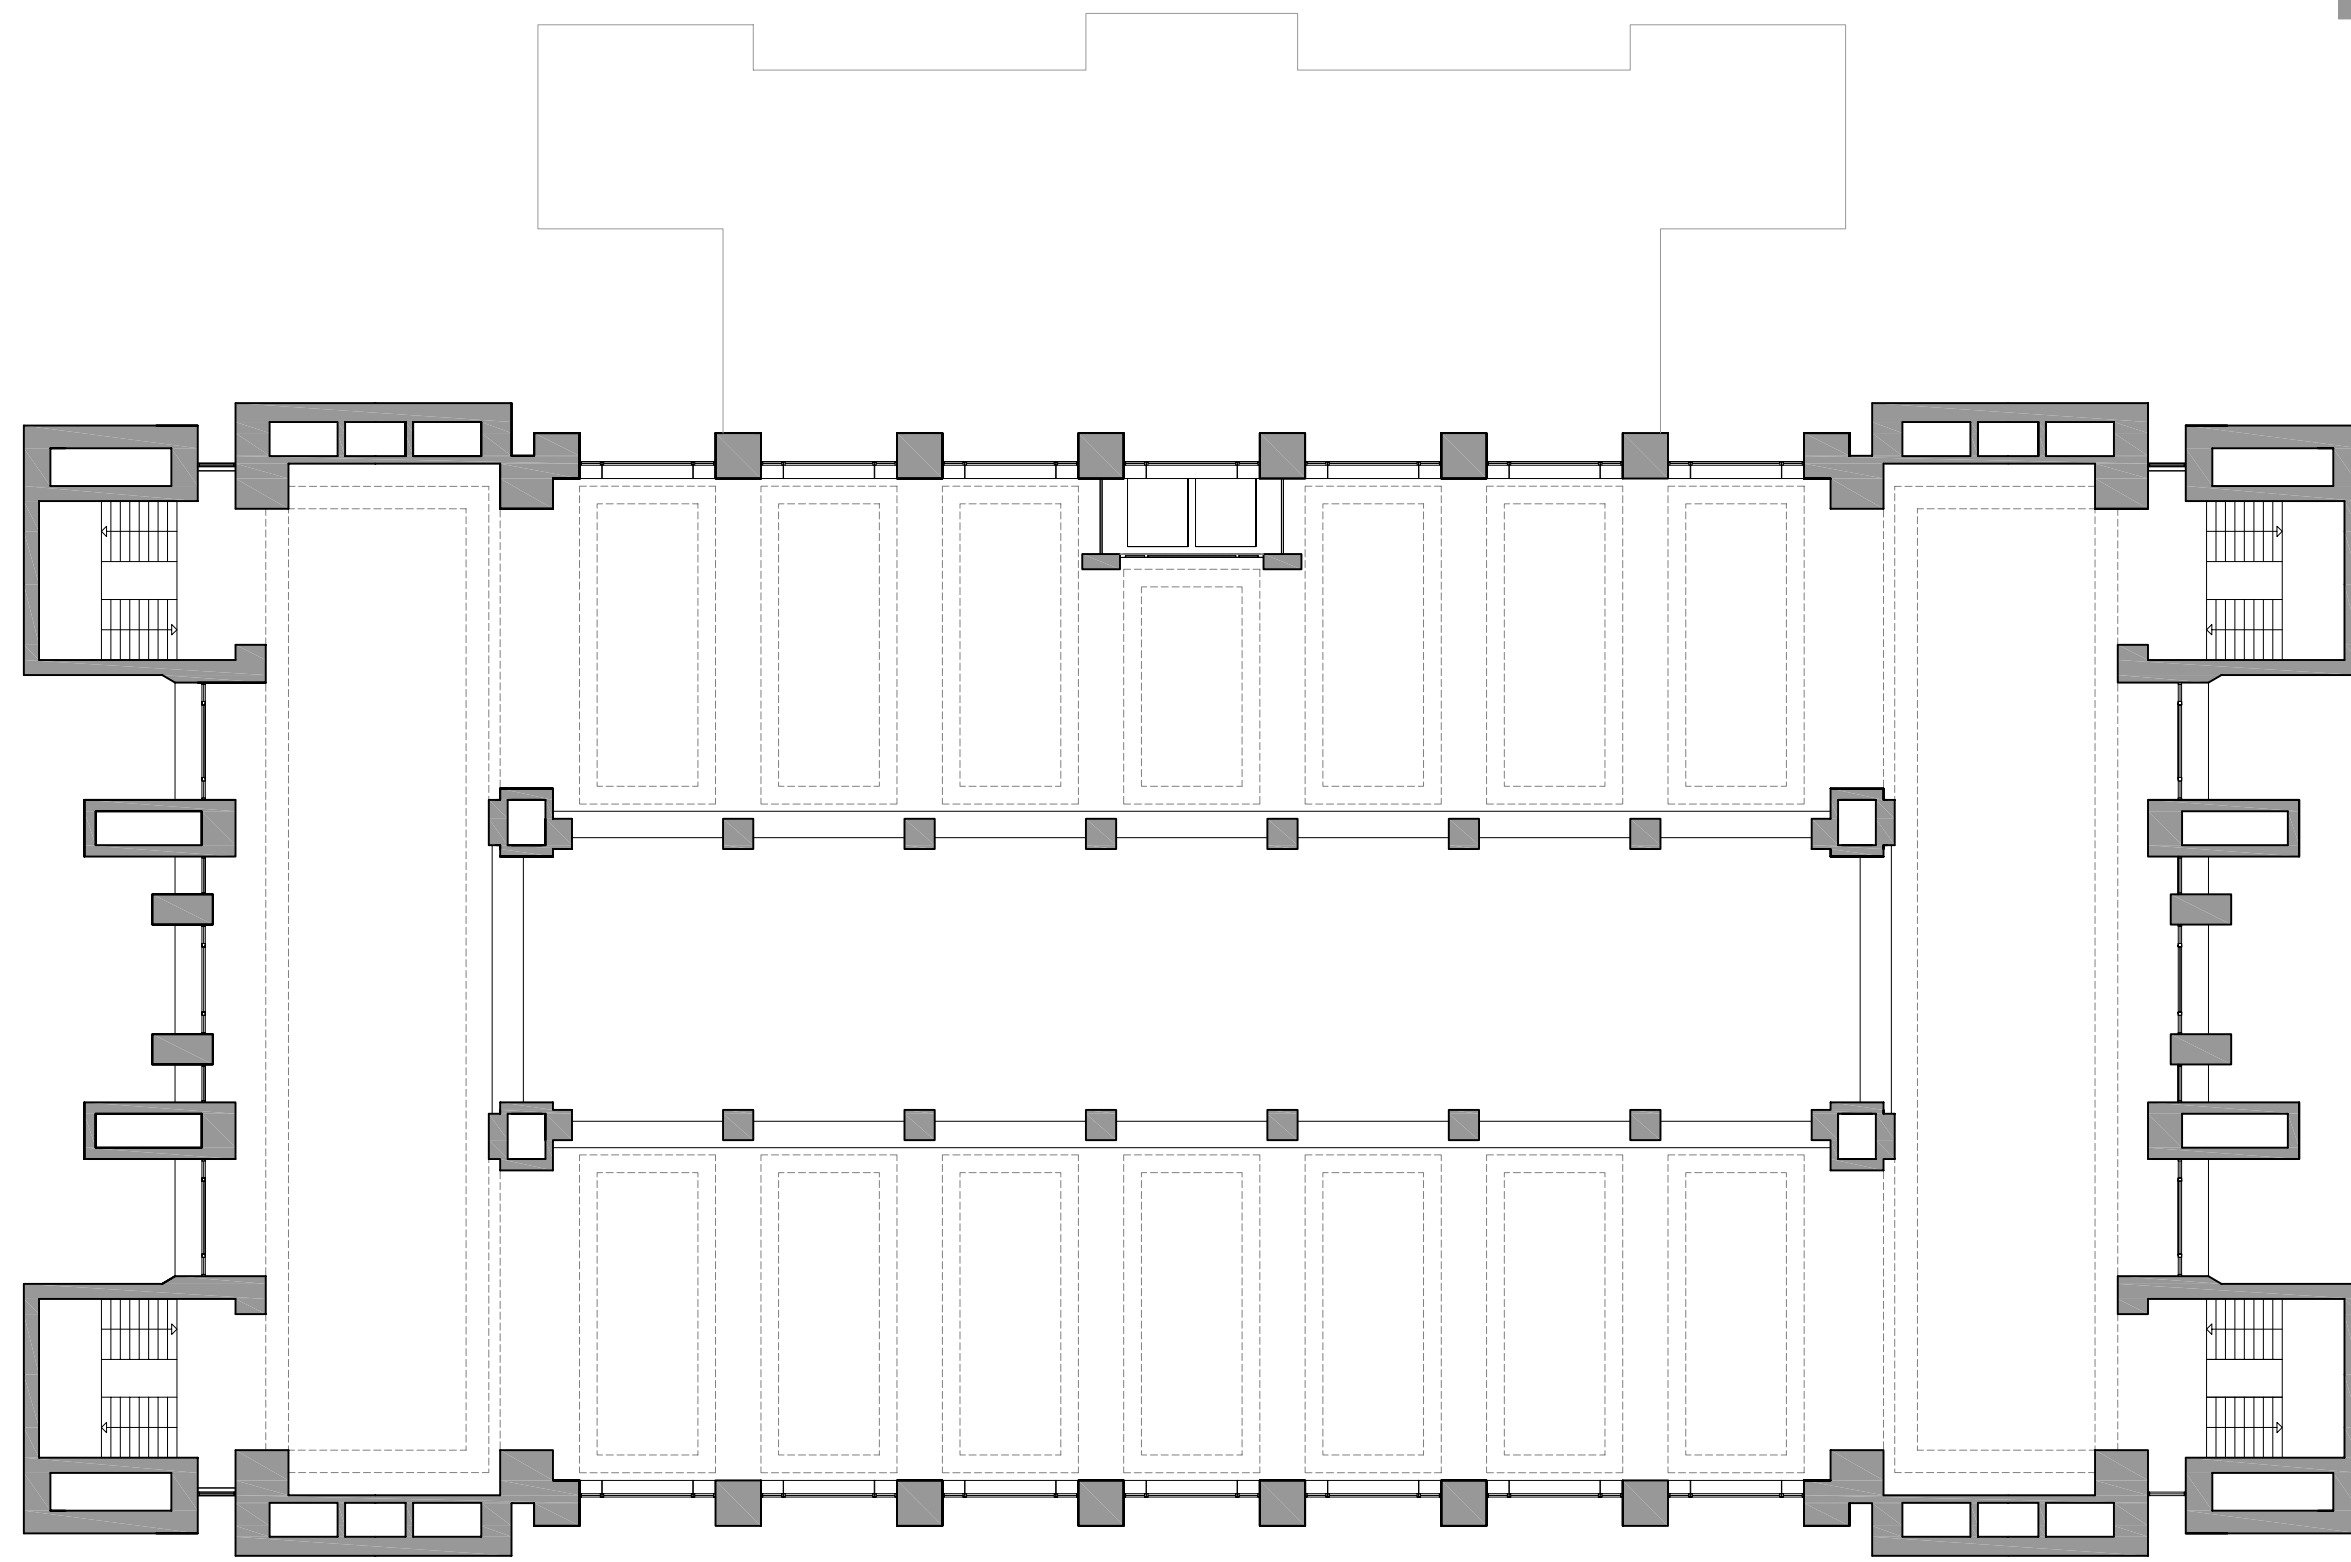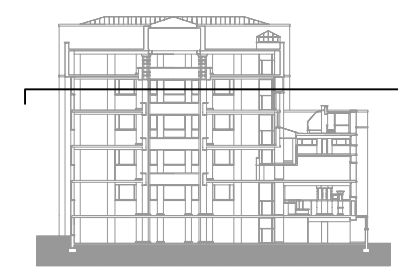



Planta quarta

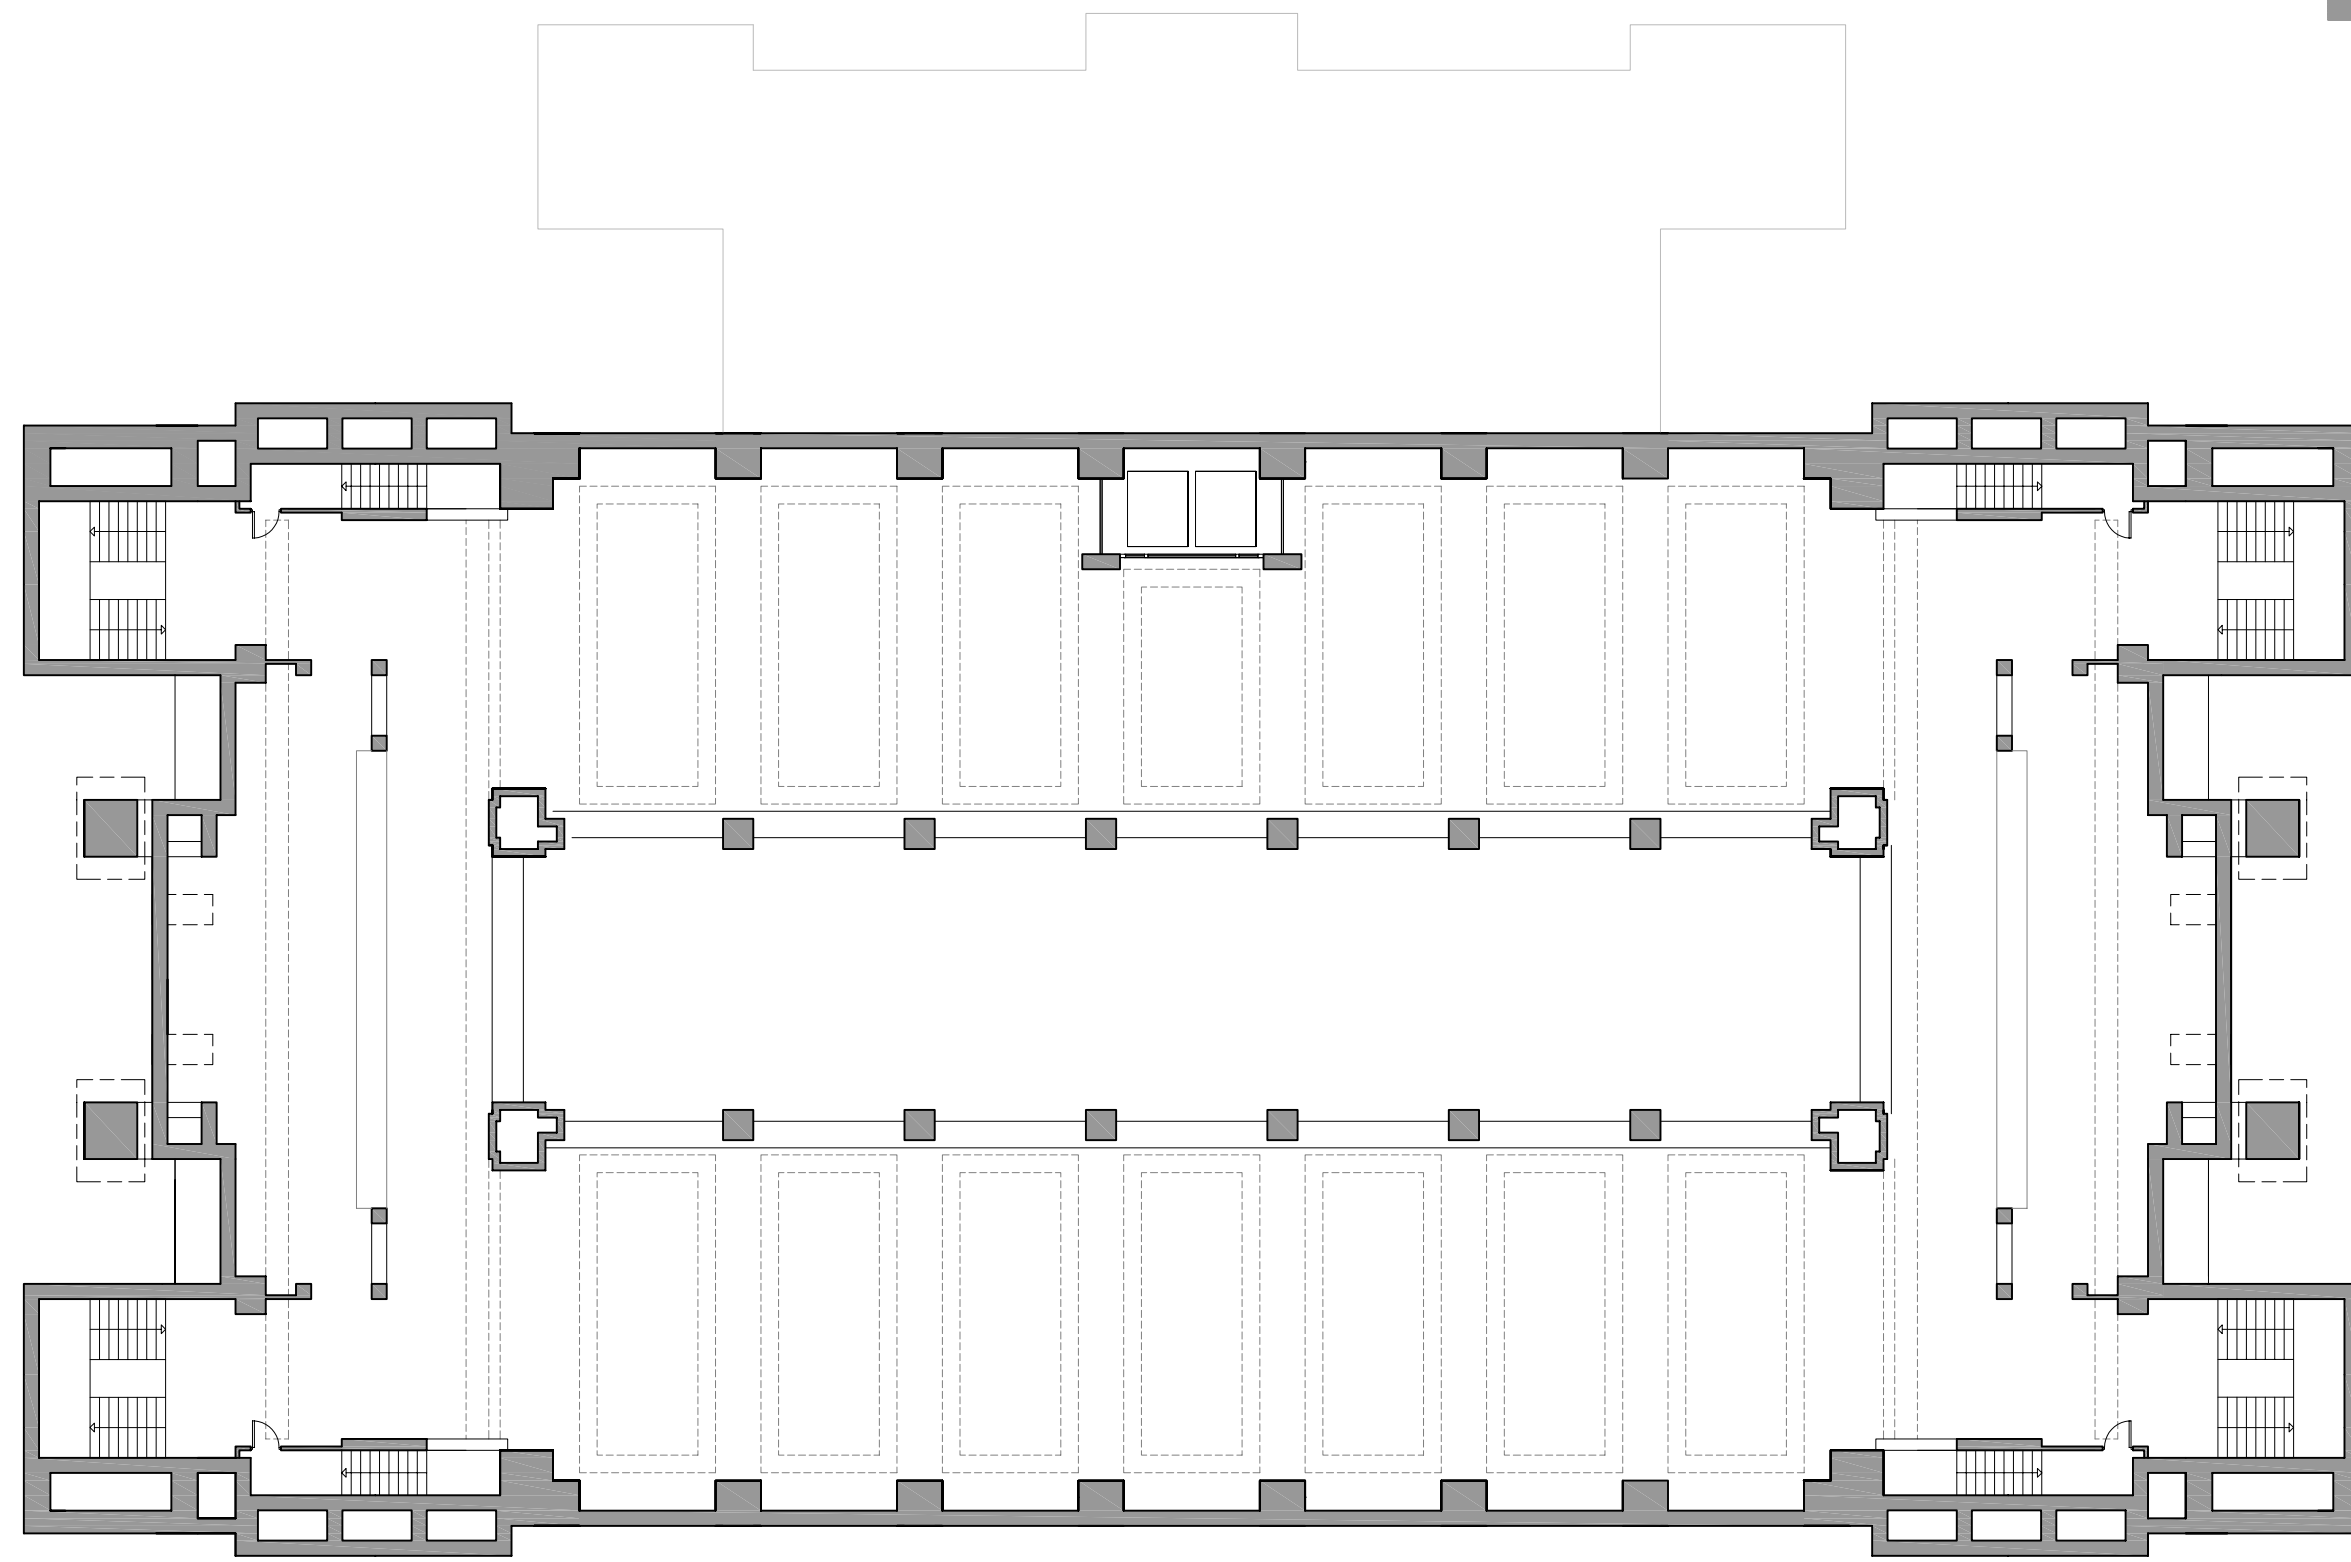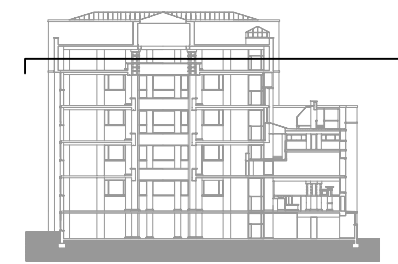



Planta cinquena

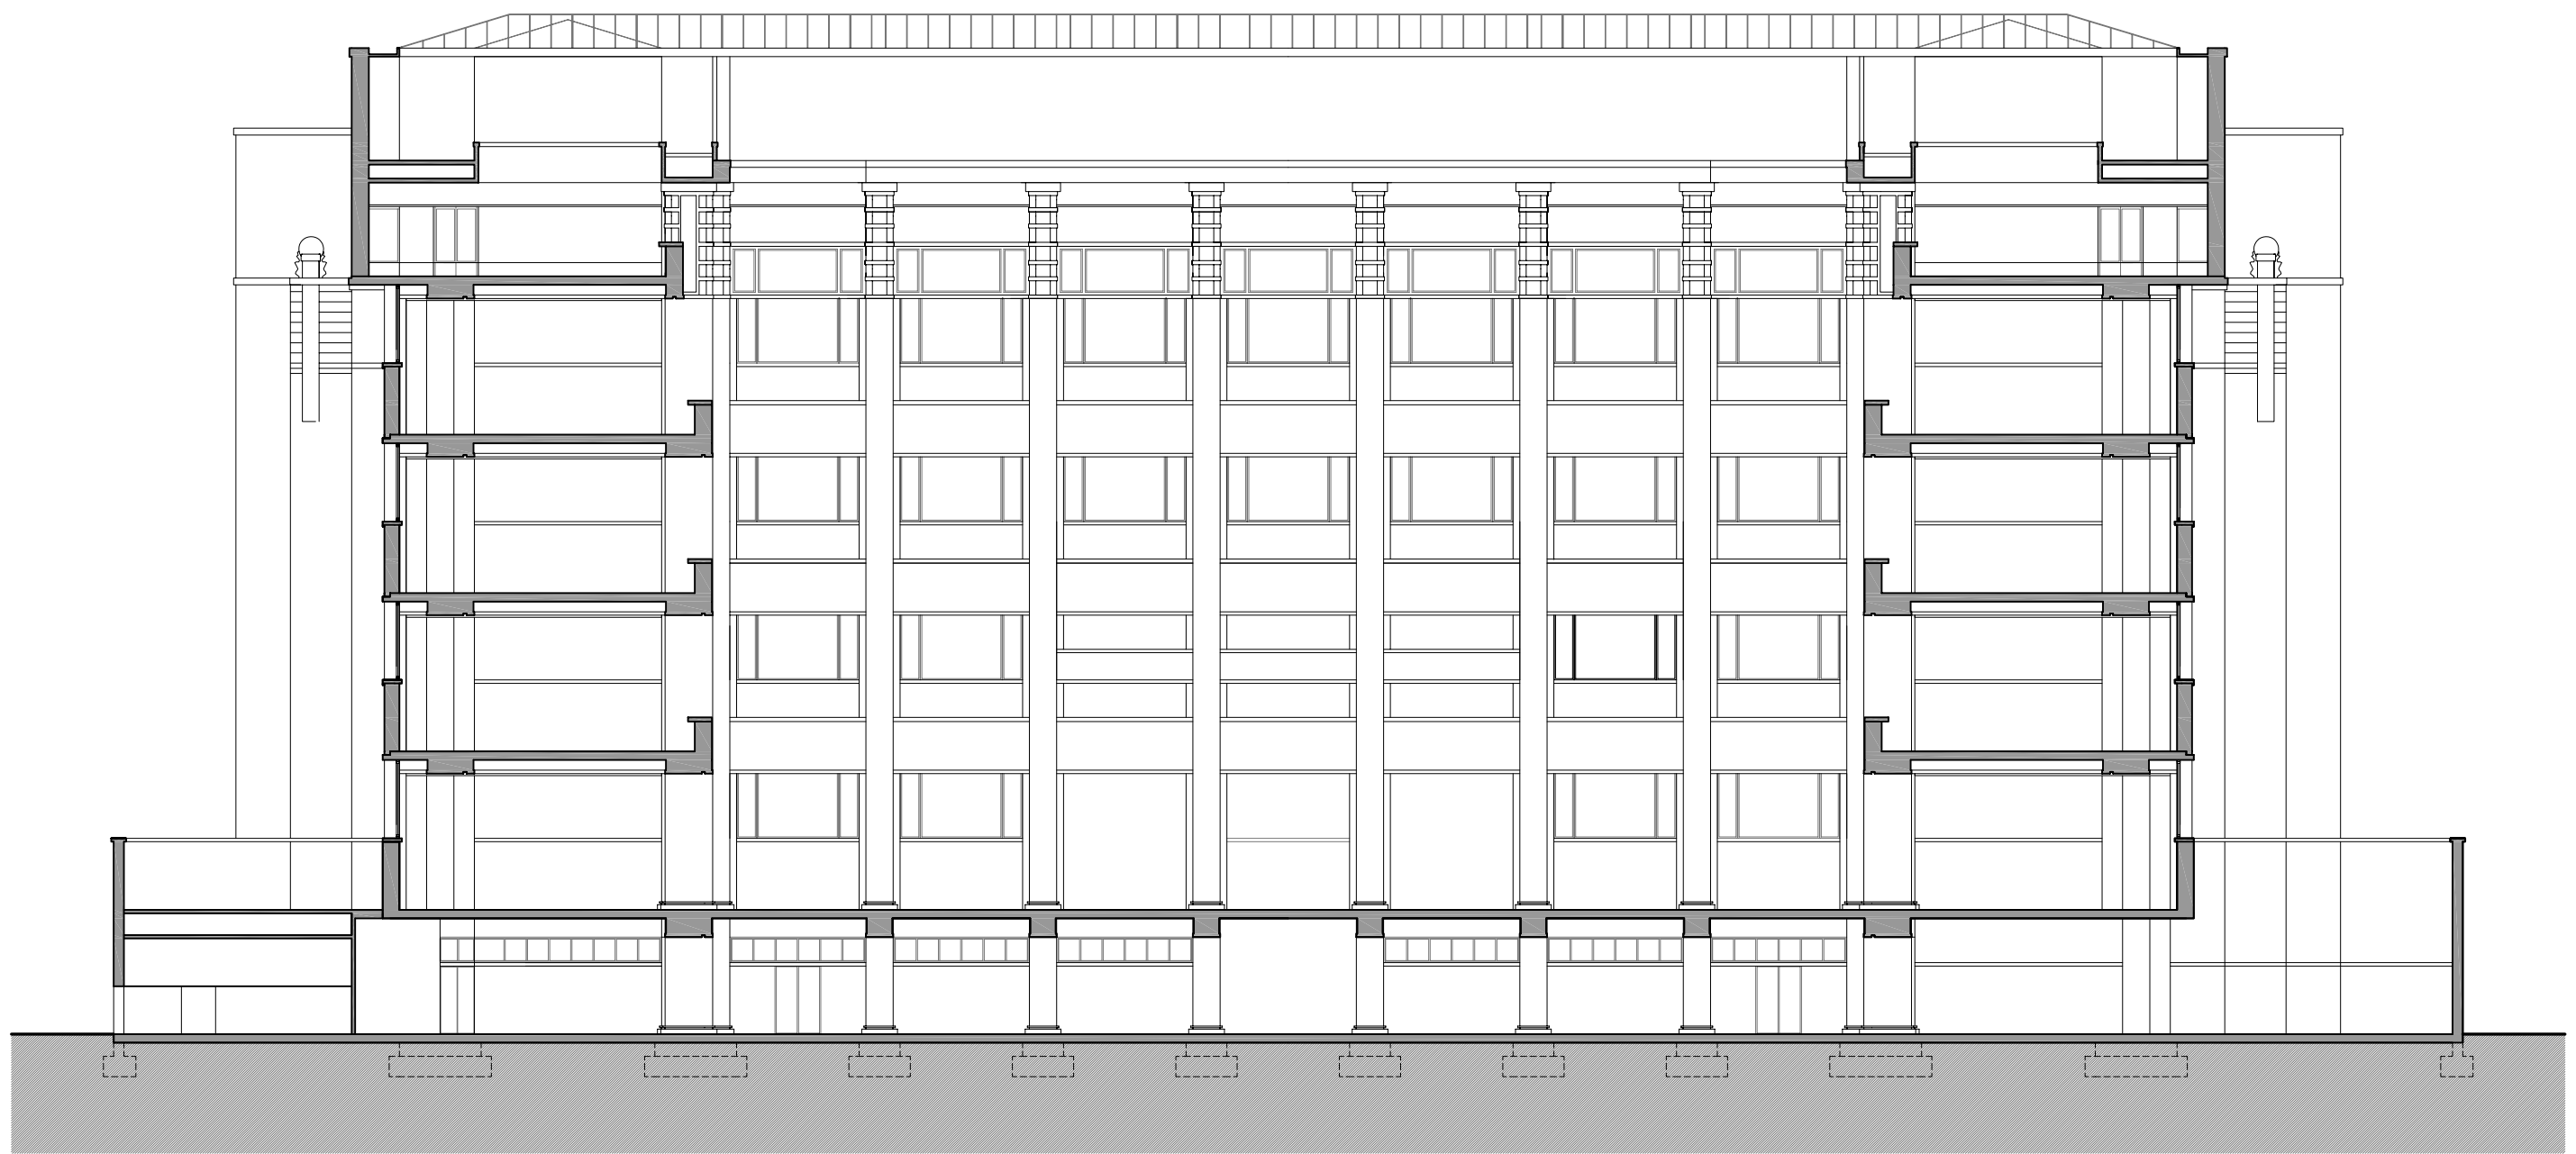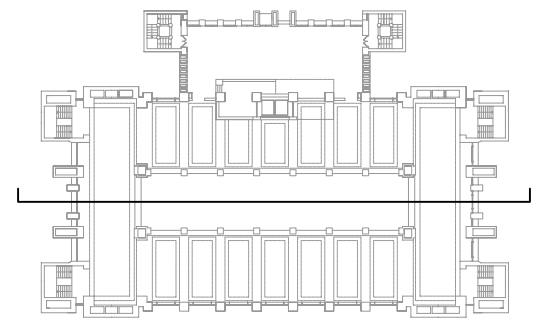


Secció longitudinal

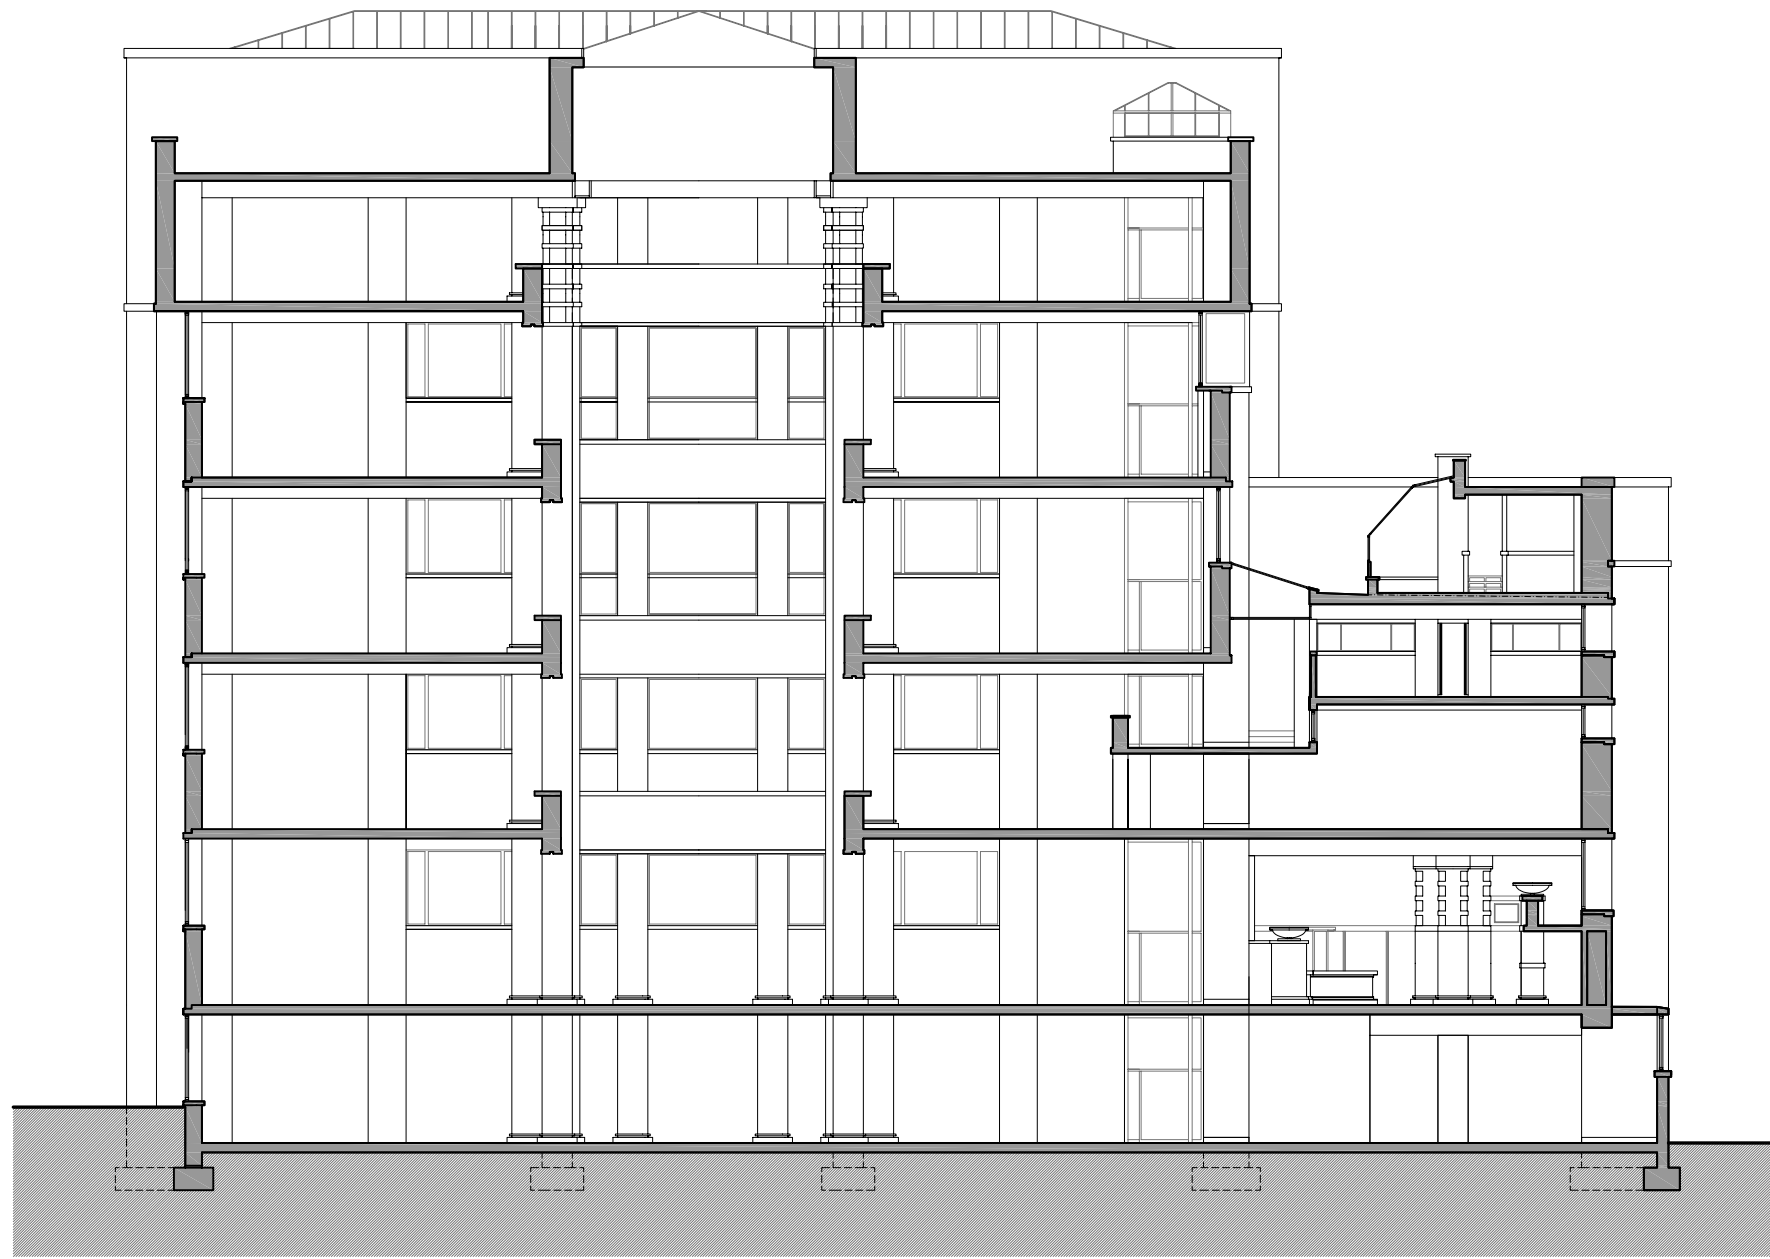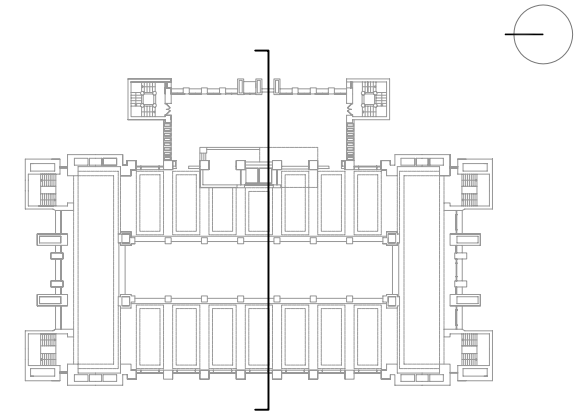

Secció transversal

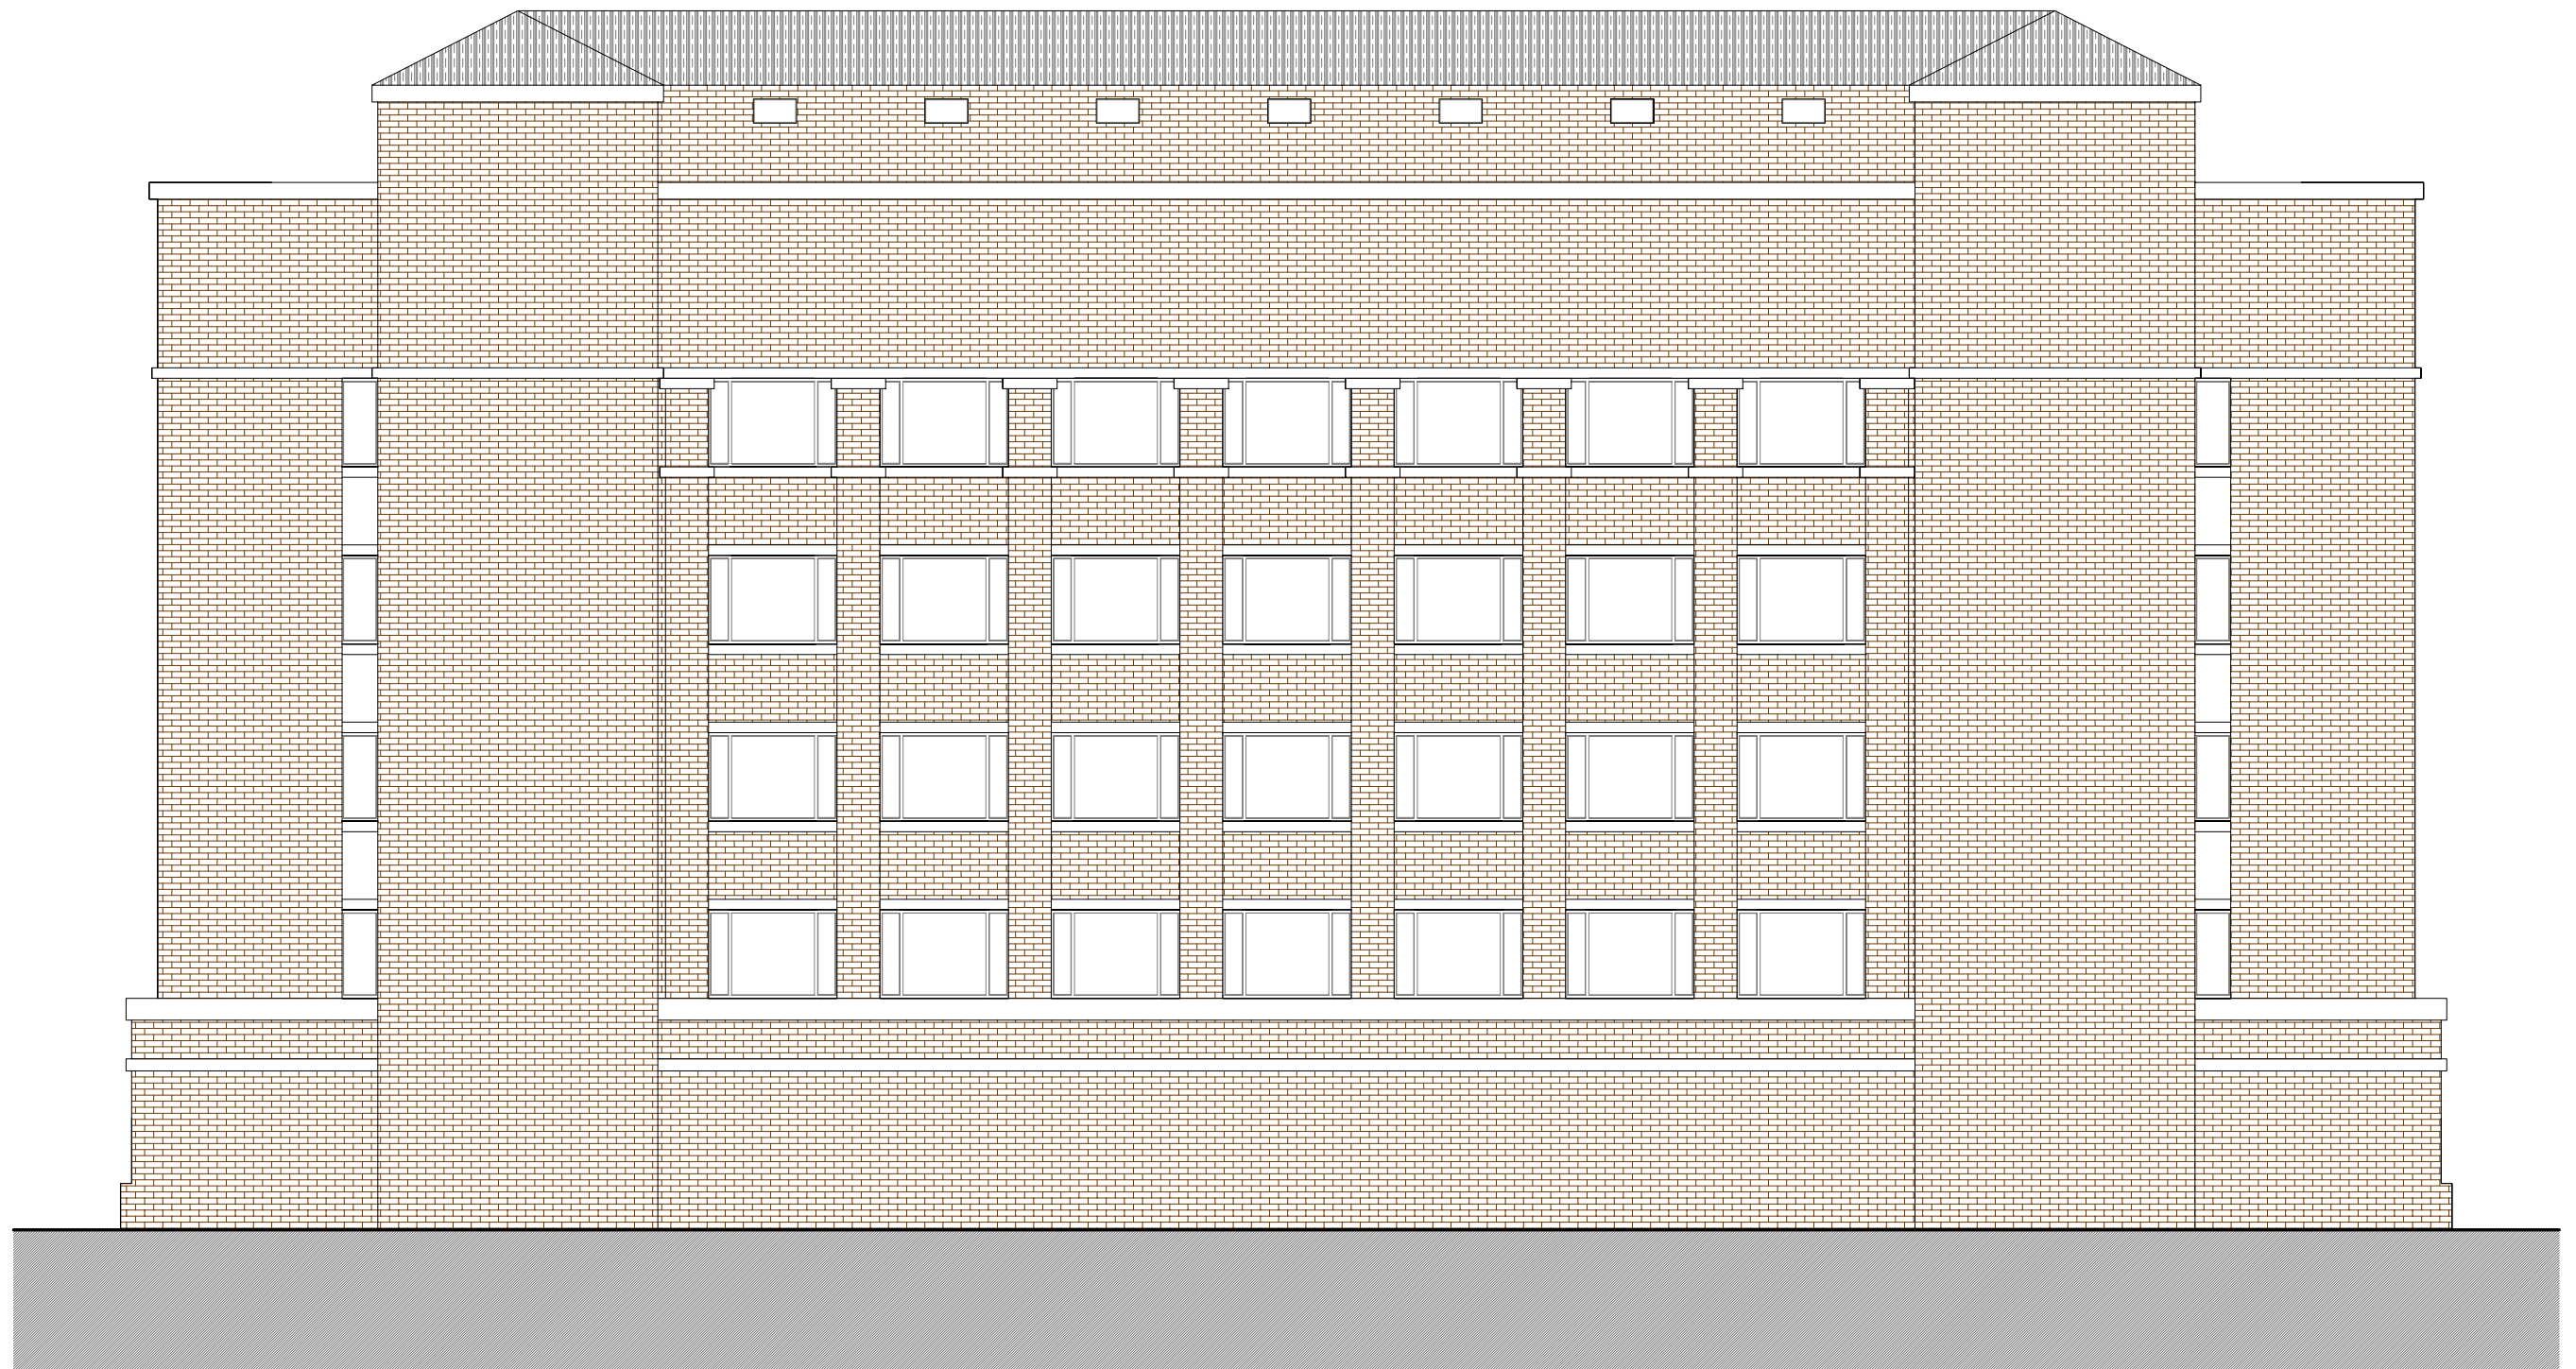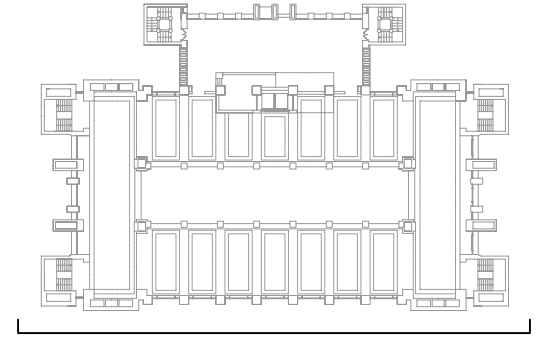



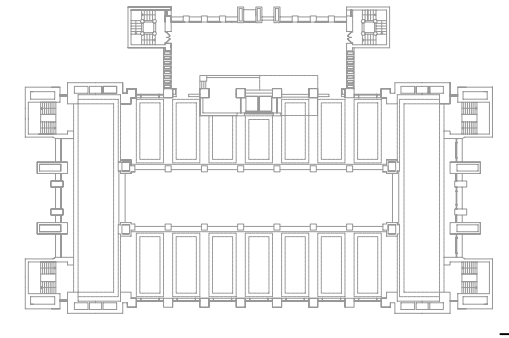

Alçat Sud