



Planta Baixa

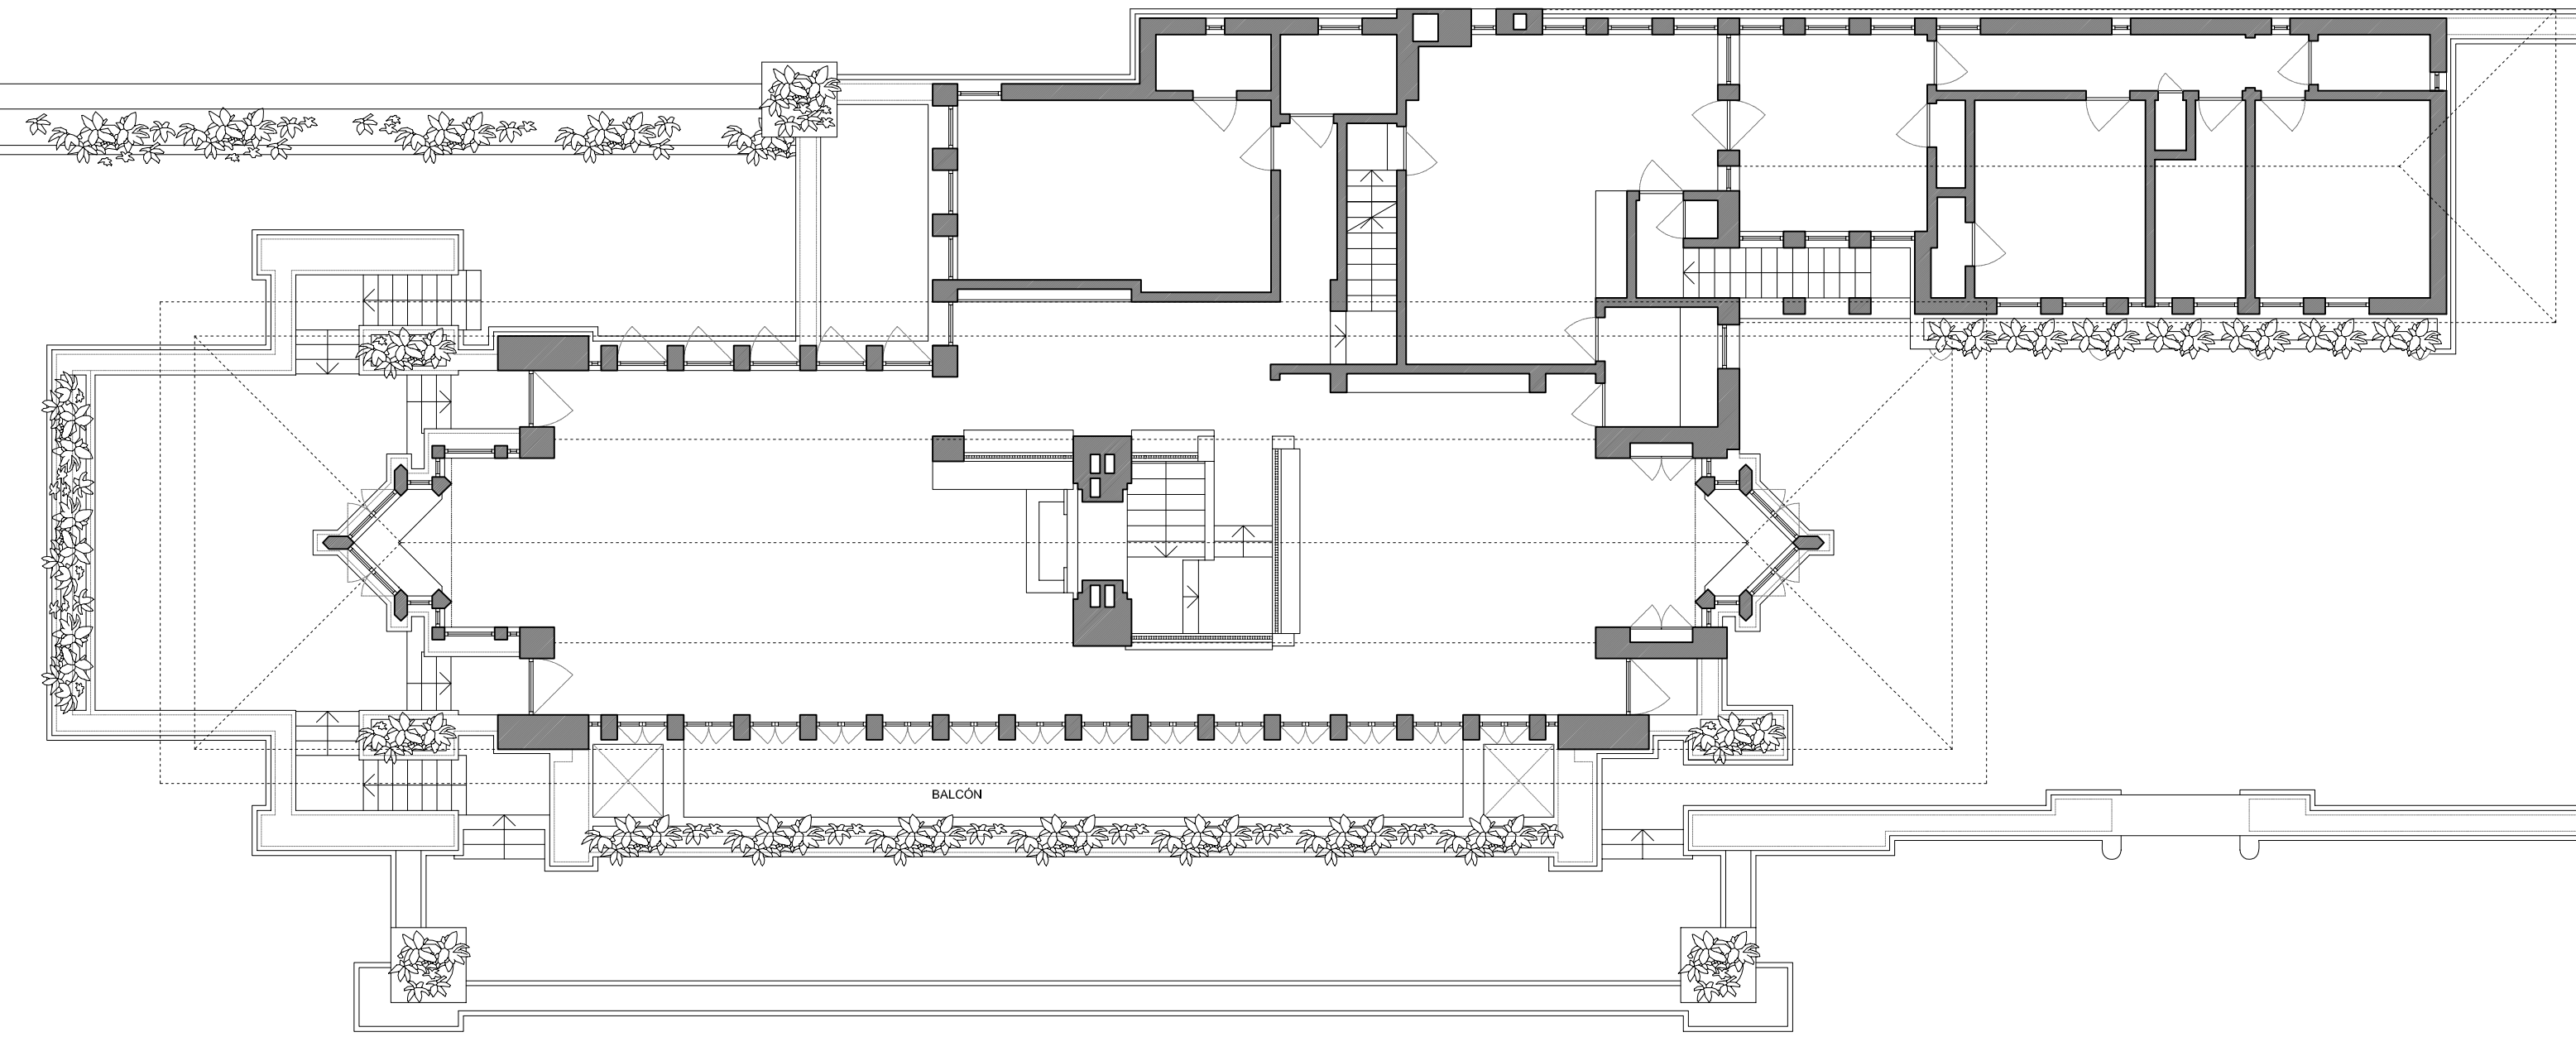


Planta Primera

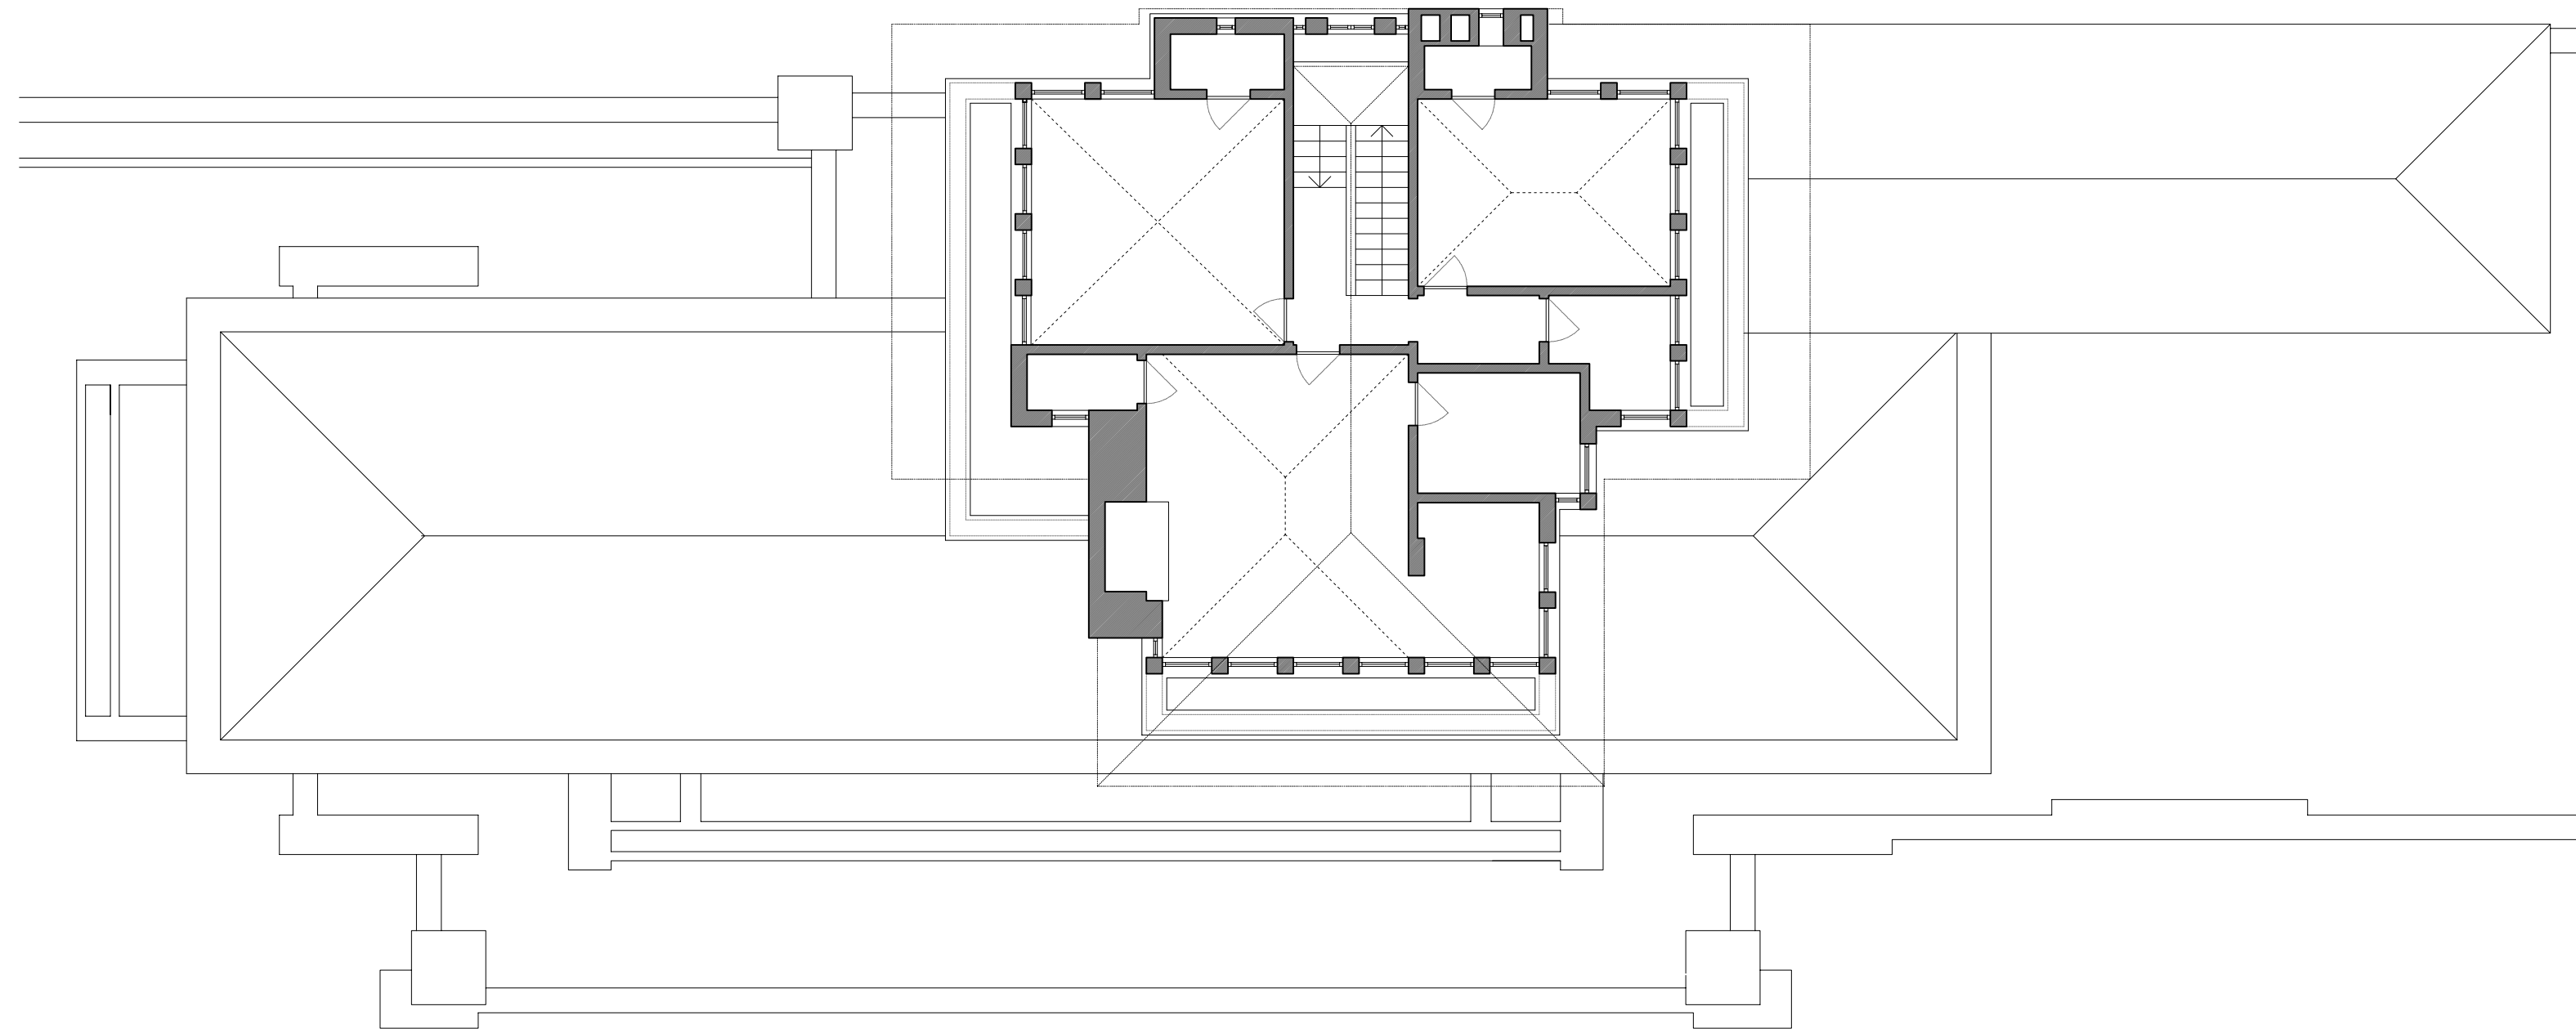


Planta Segona




Alçat Oest

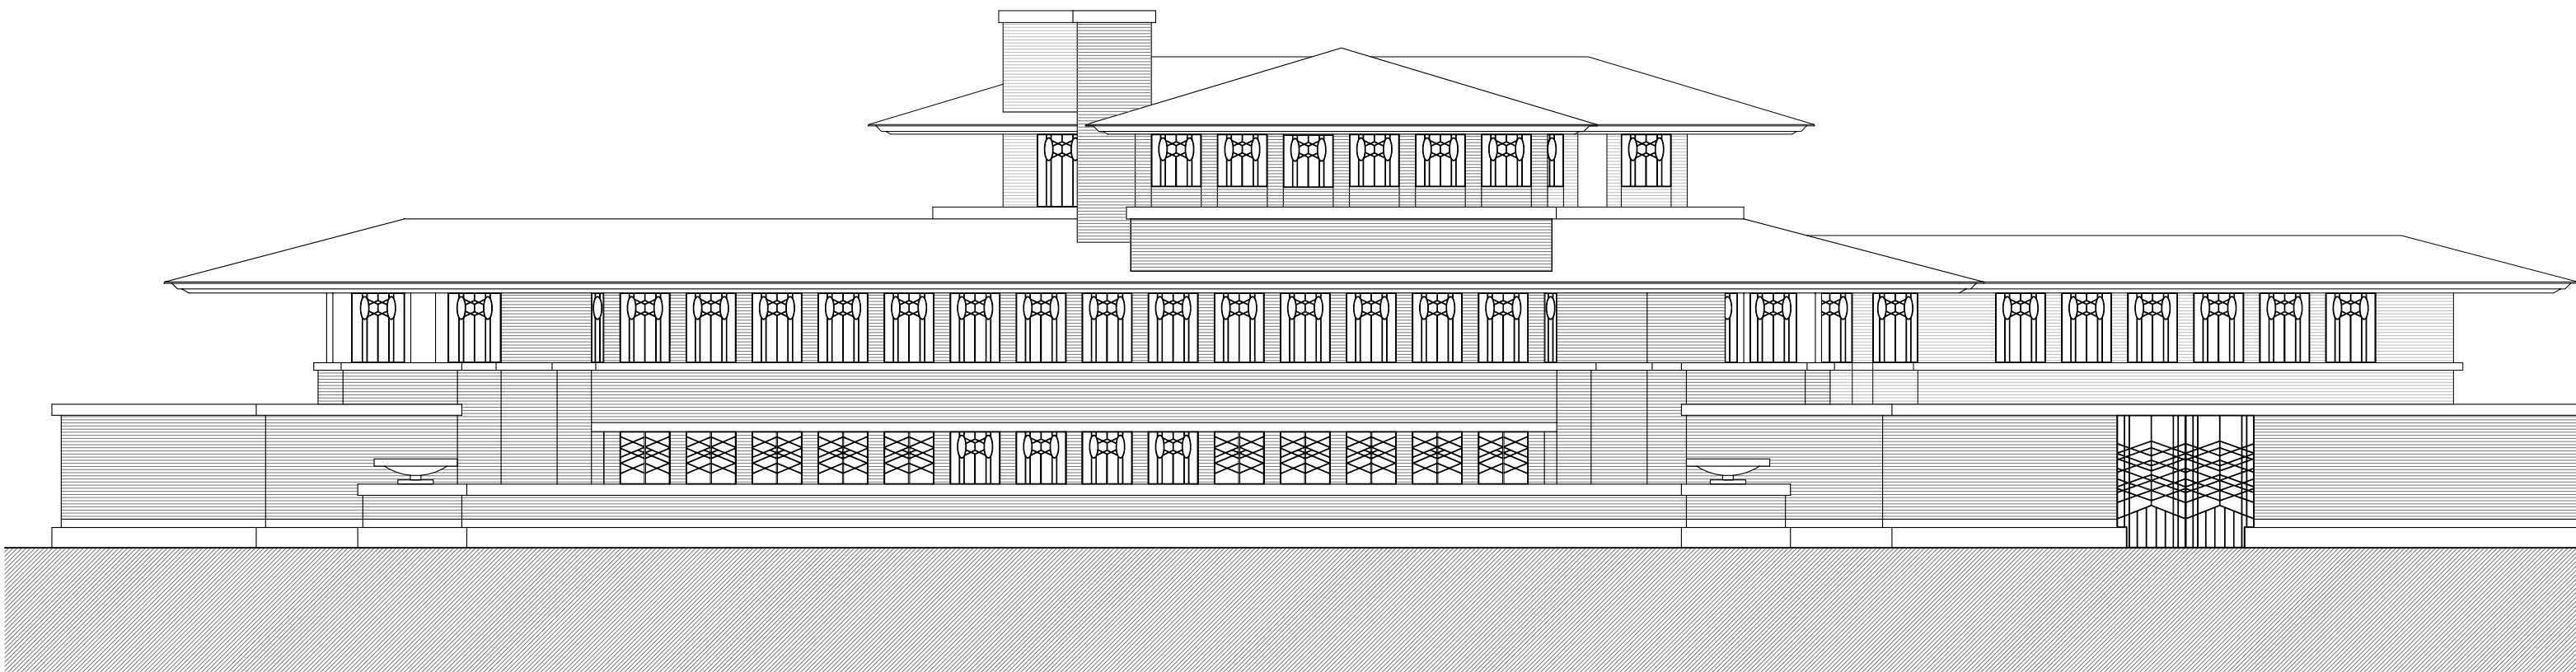

Alçat Sud

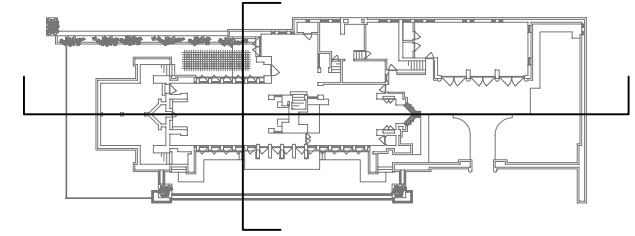

Secció longitudinal

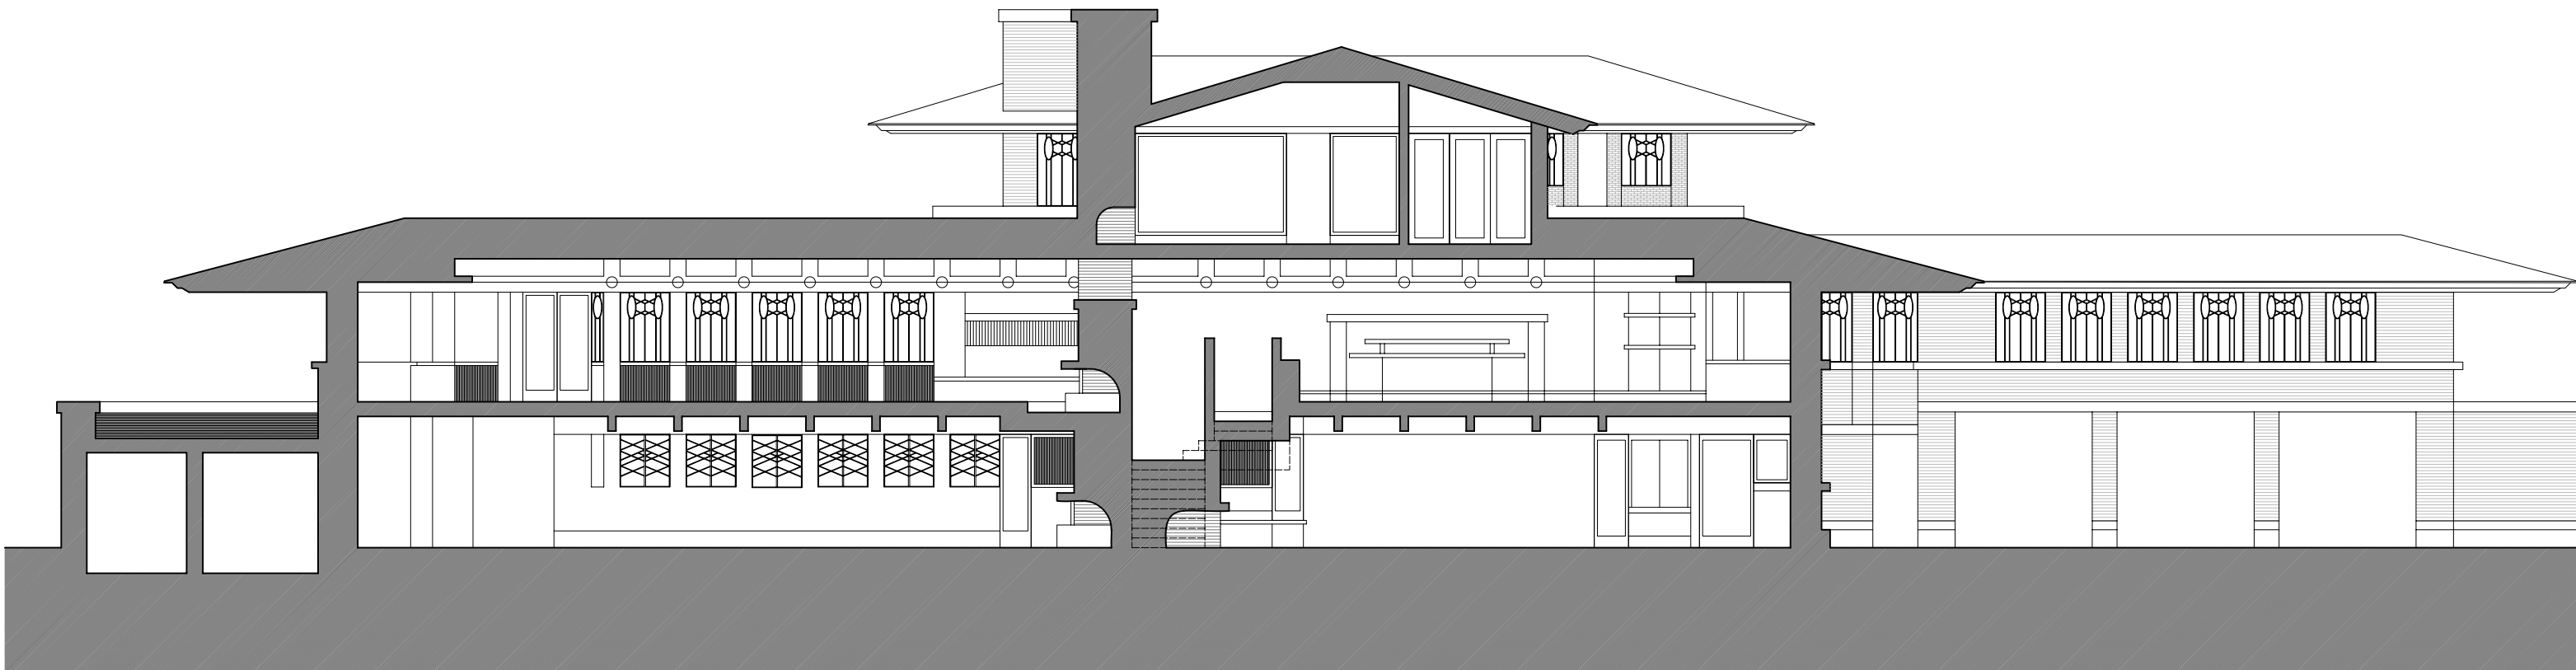

Secció transversal