




Planta Baixa

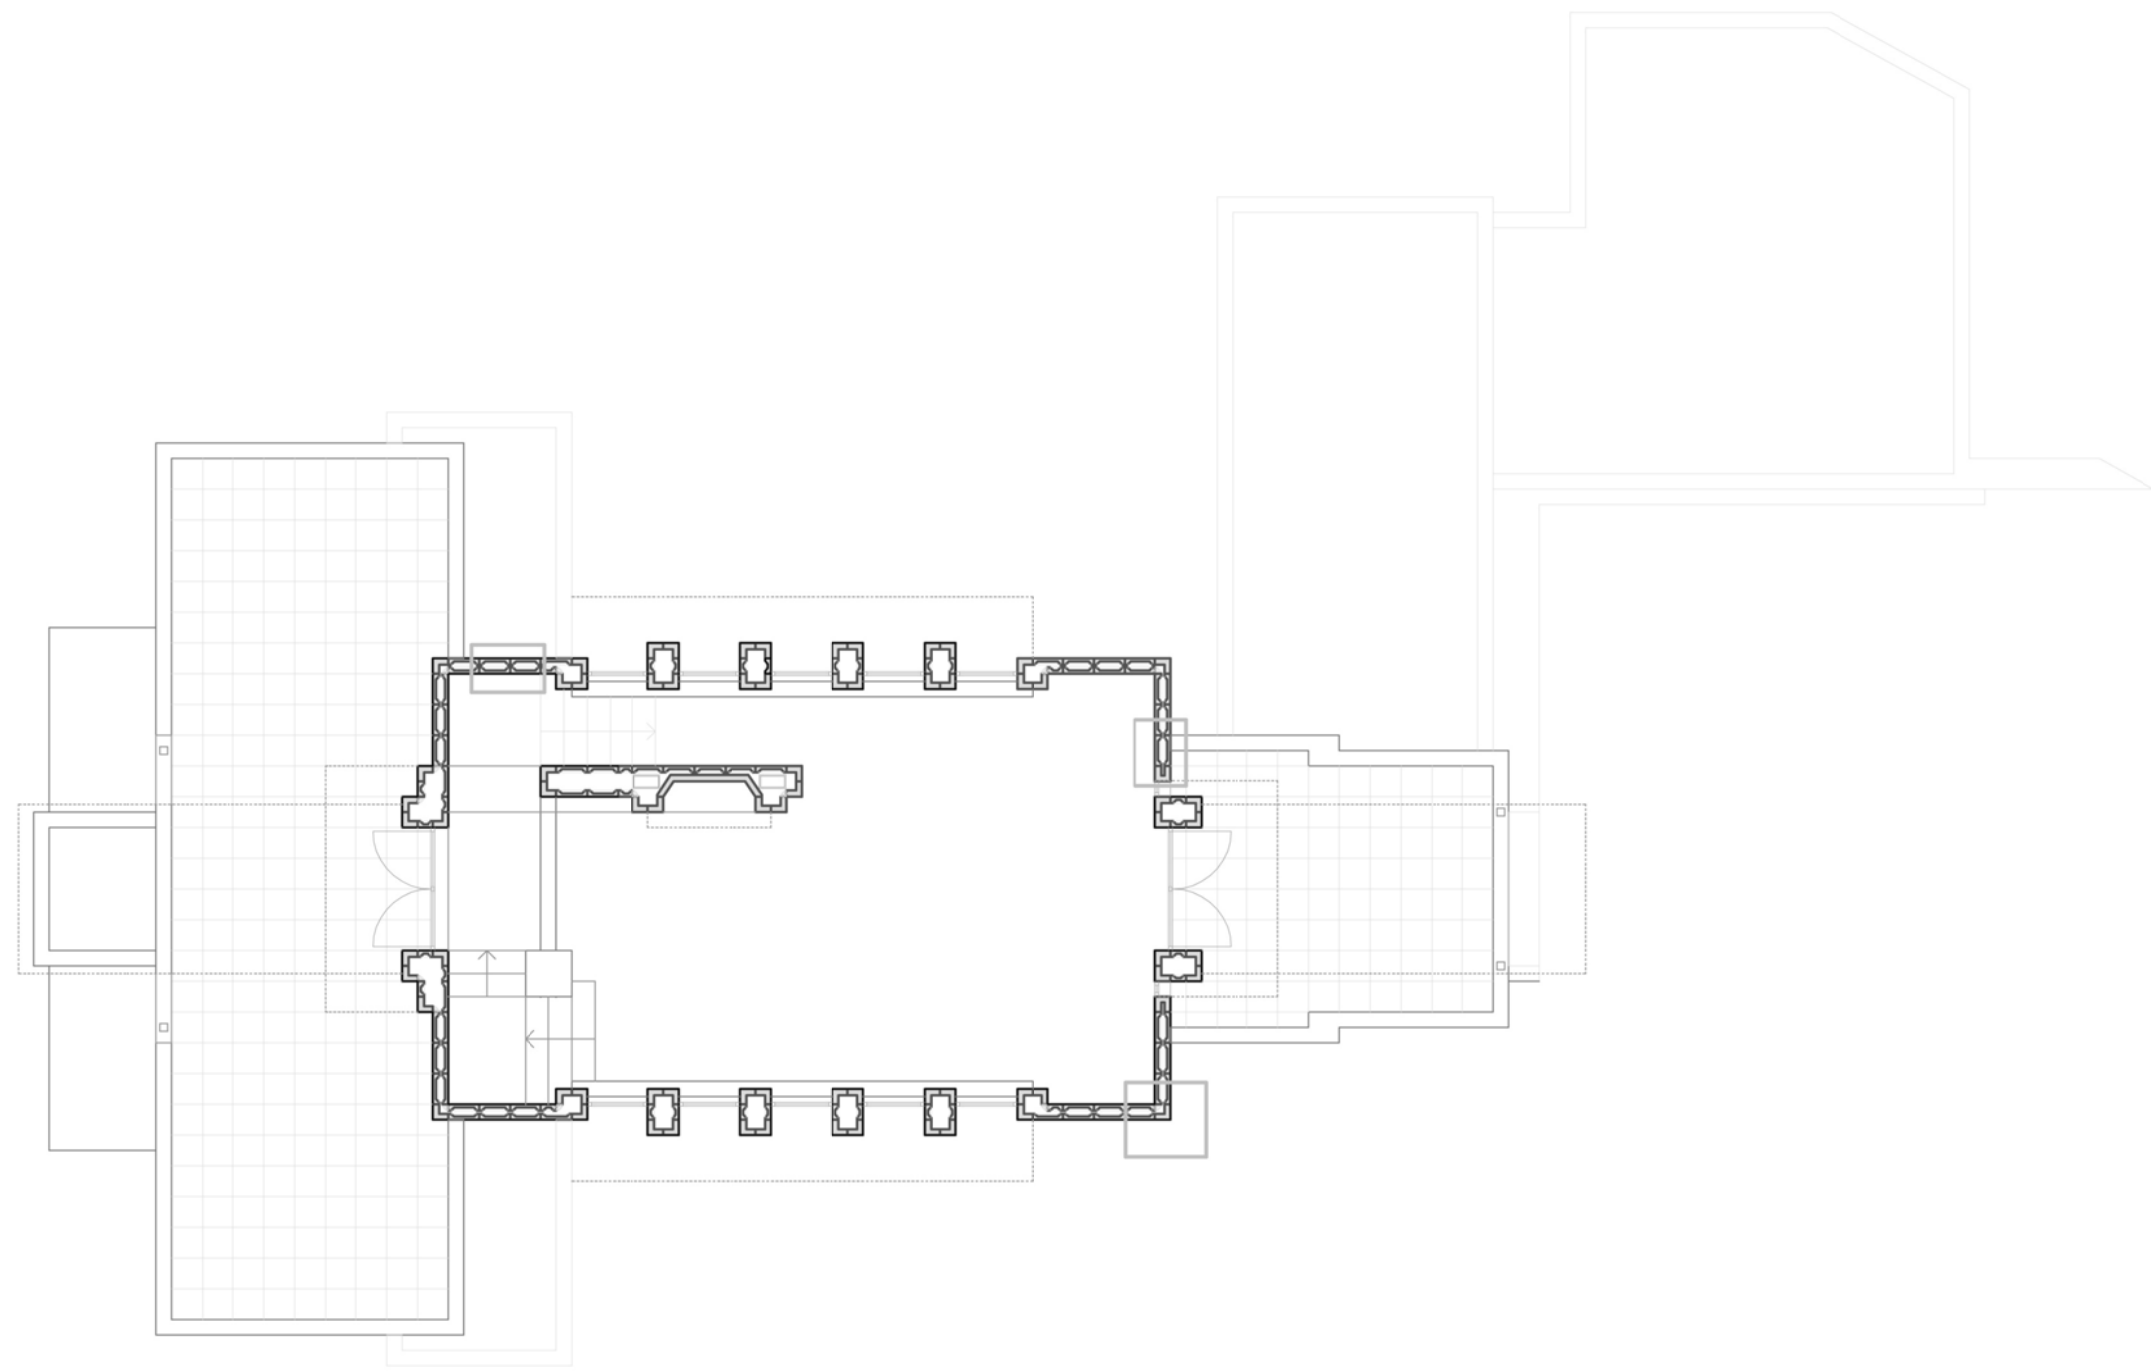


Planta Primera

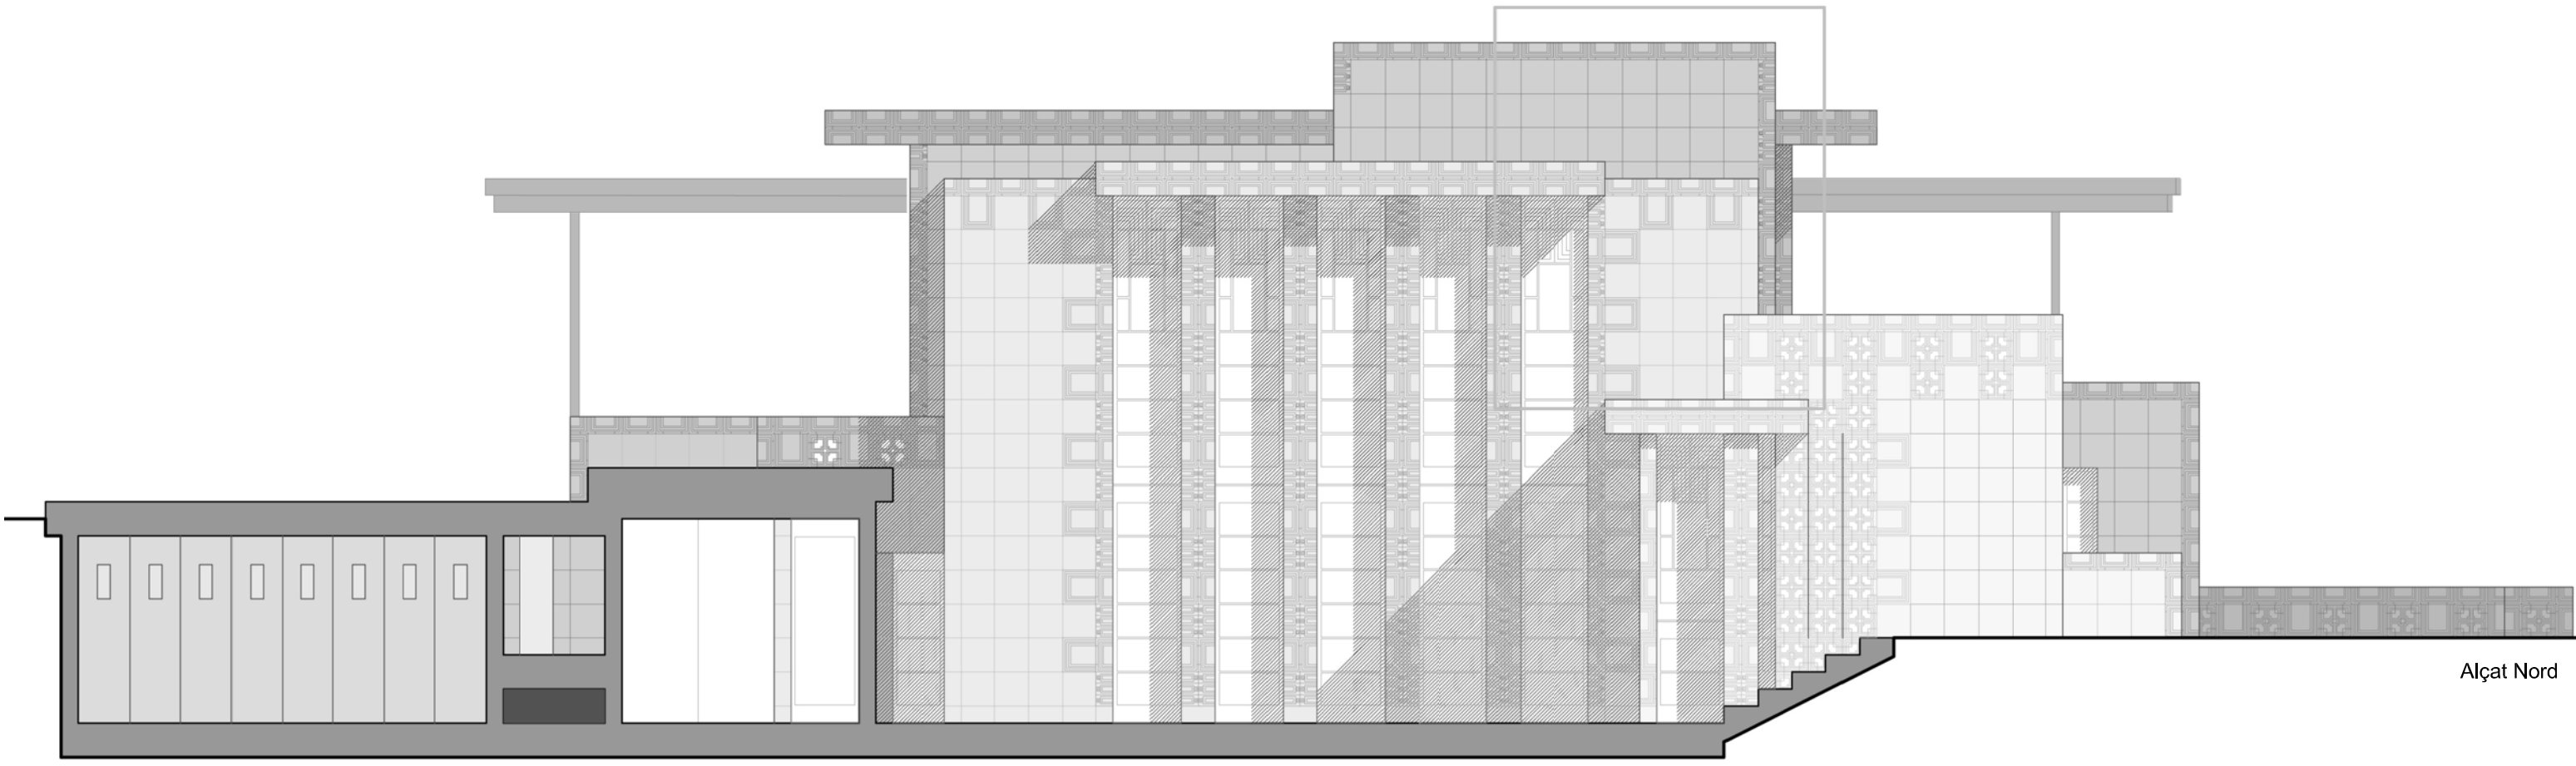



Alçat Nord

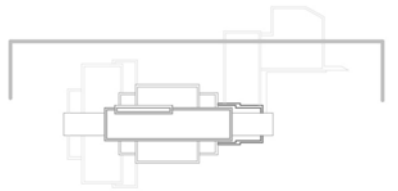

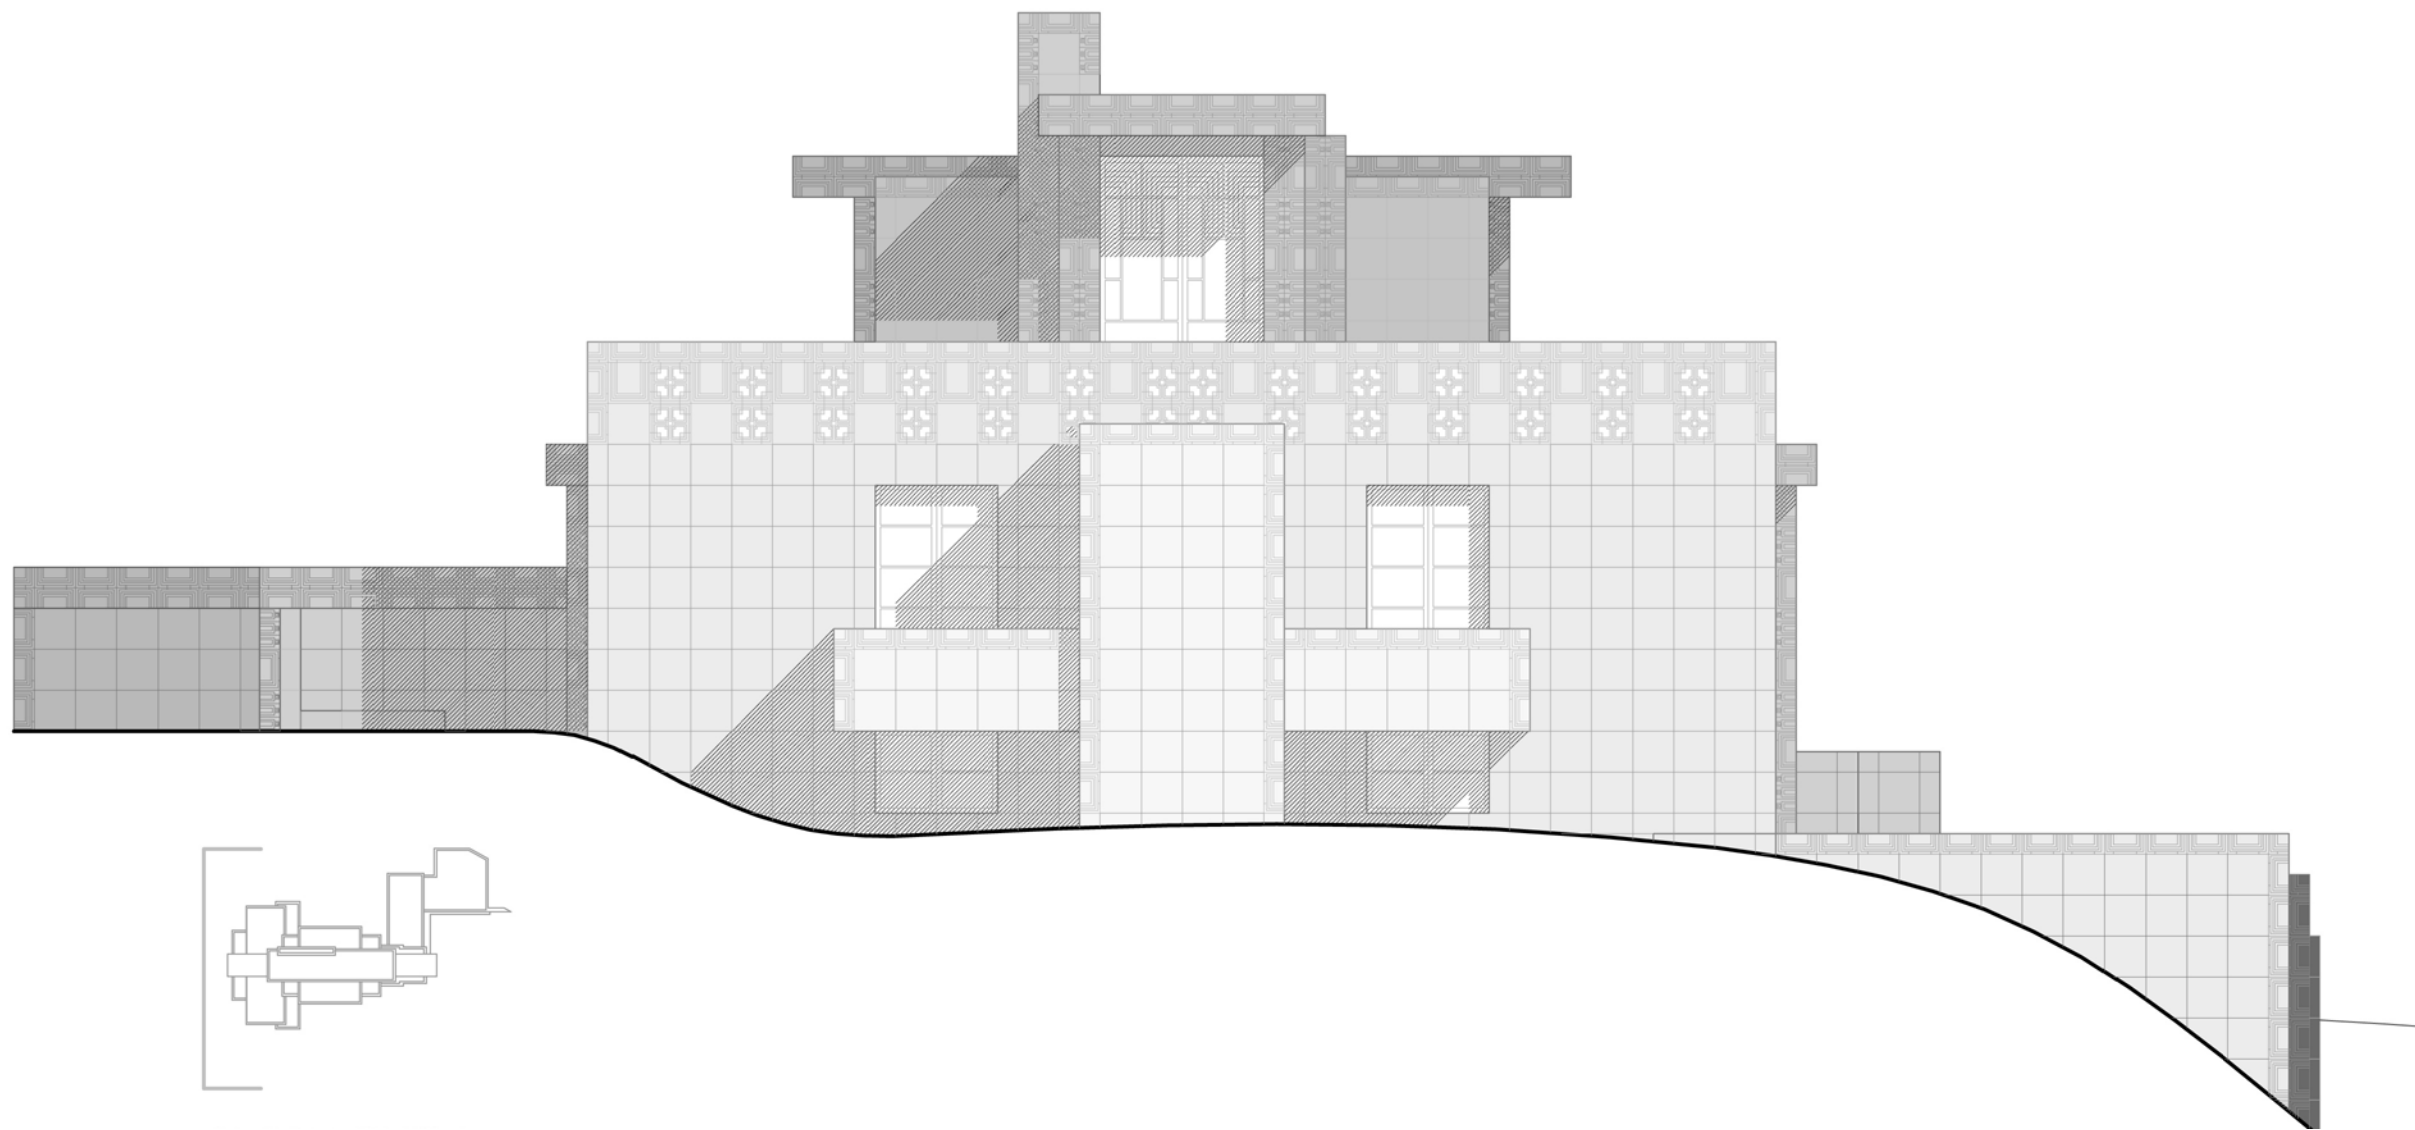



Alçat Oest

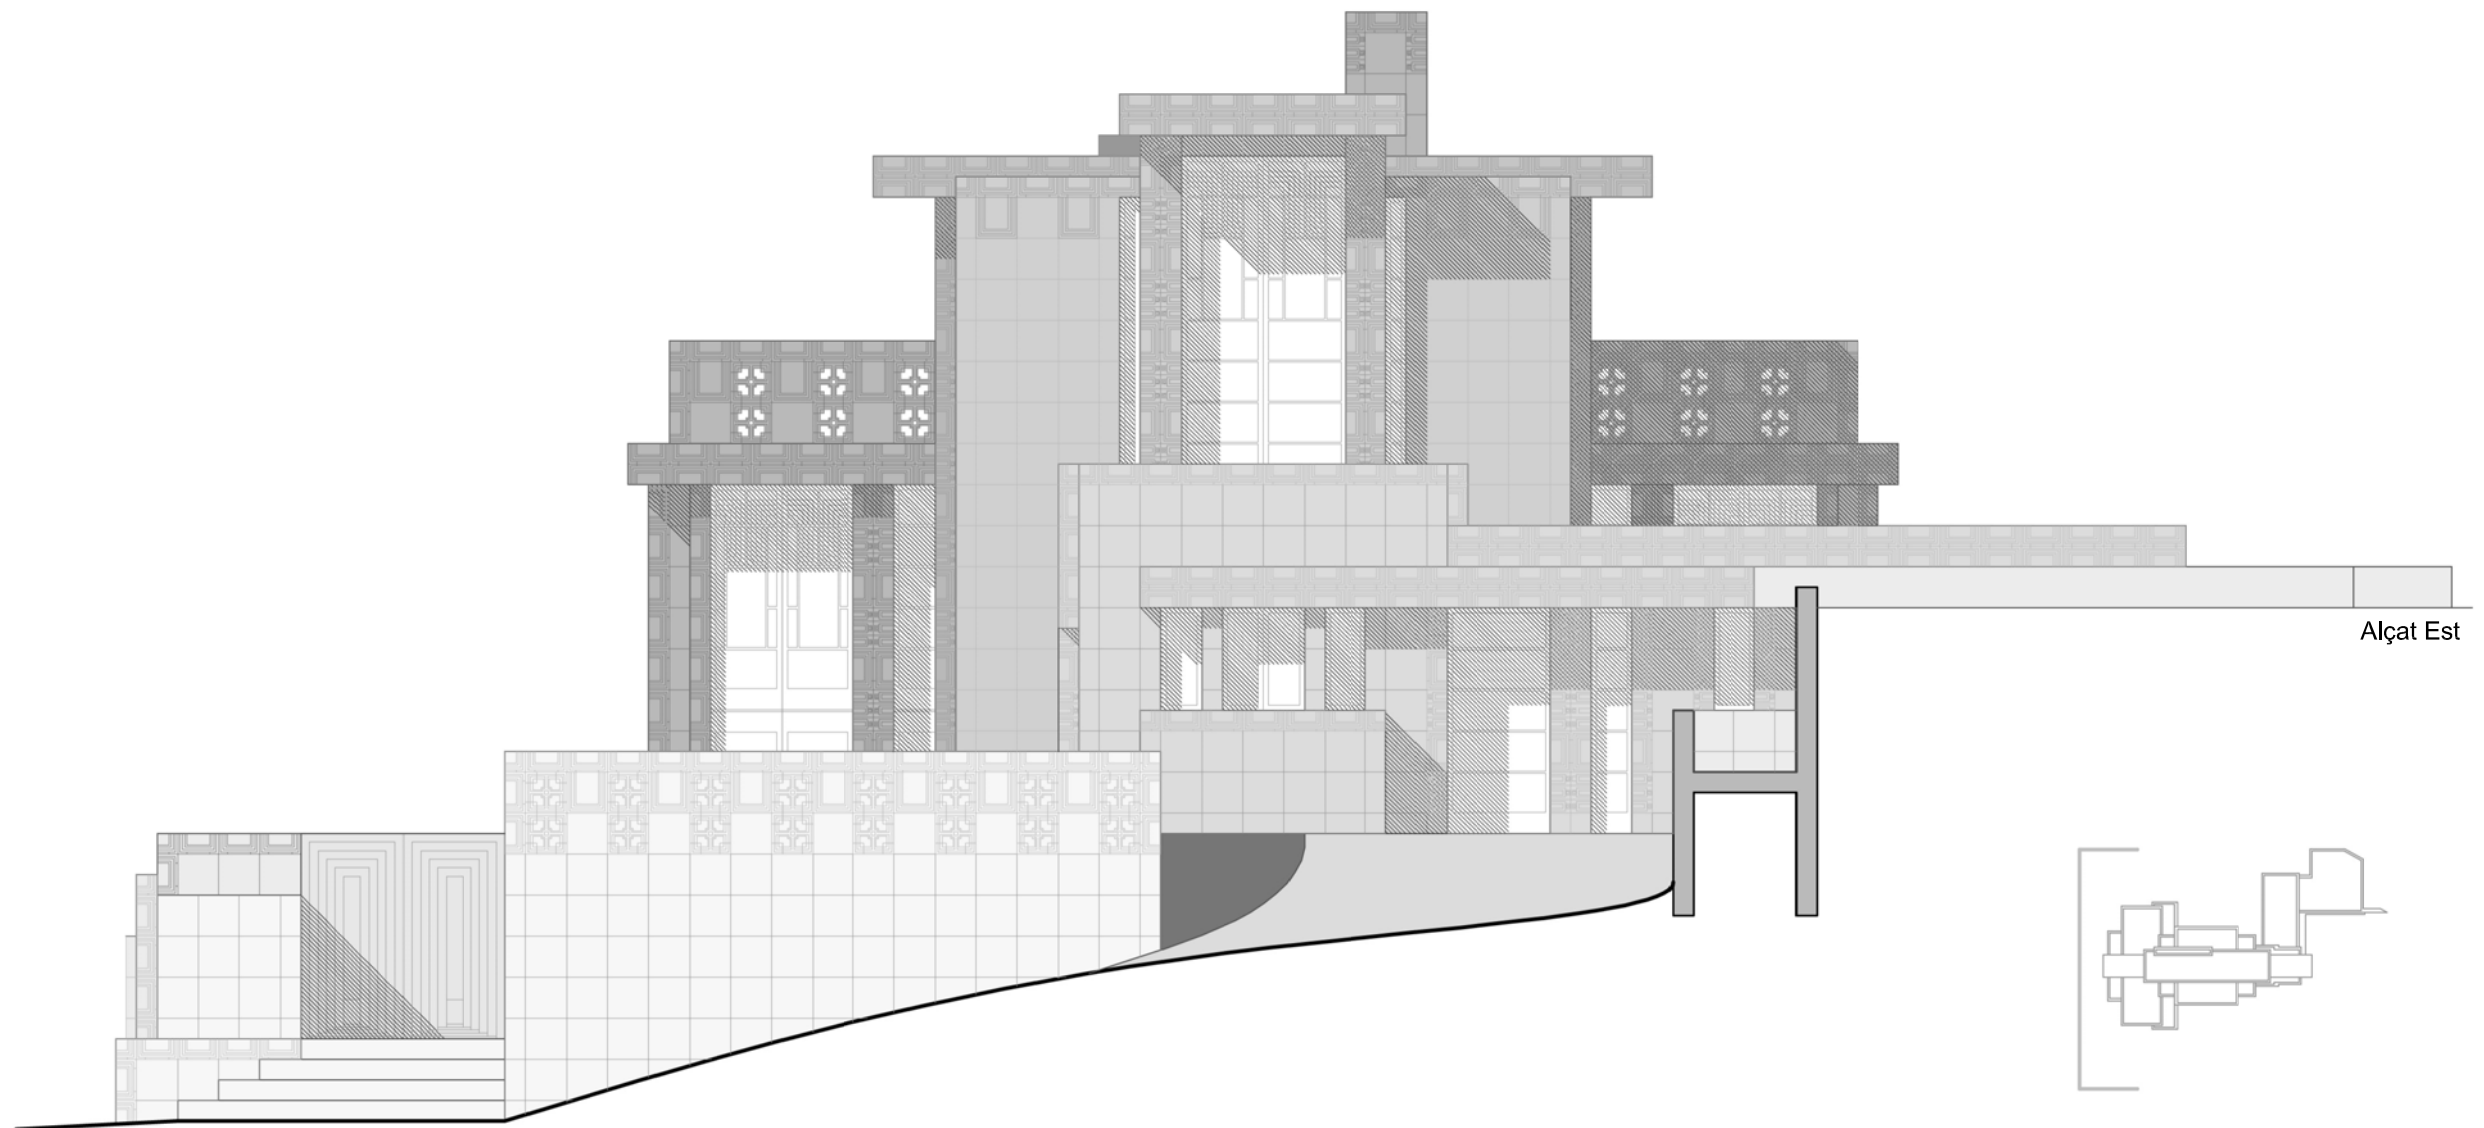

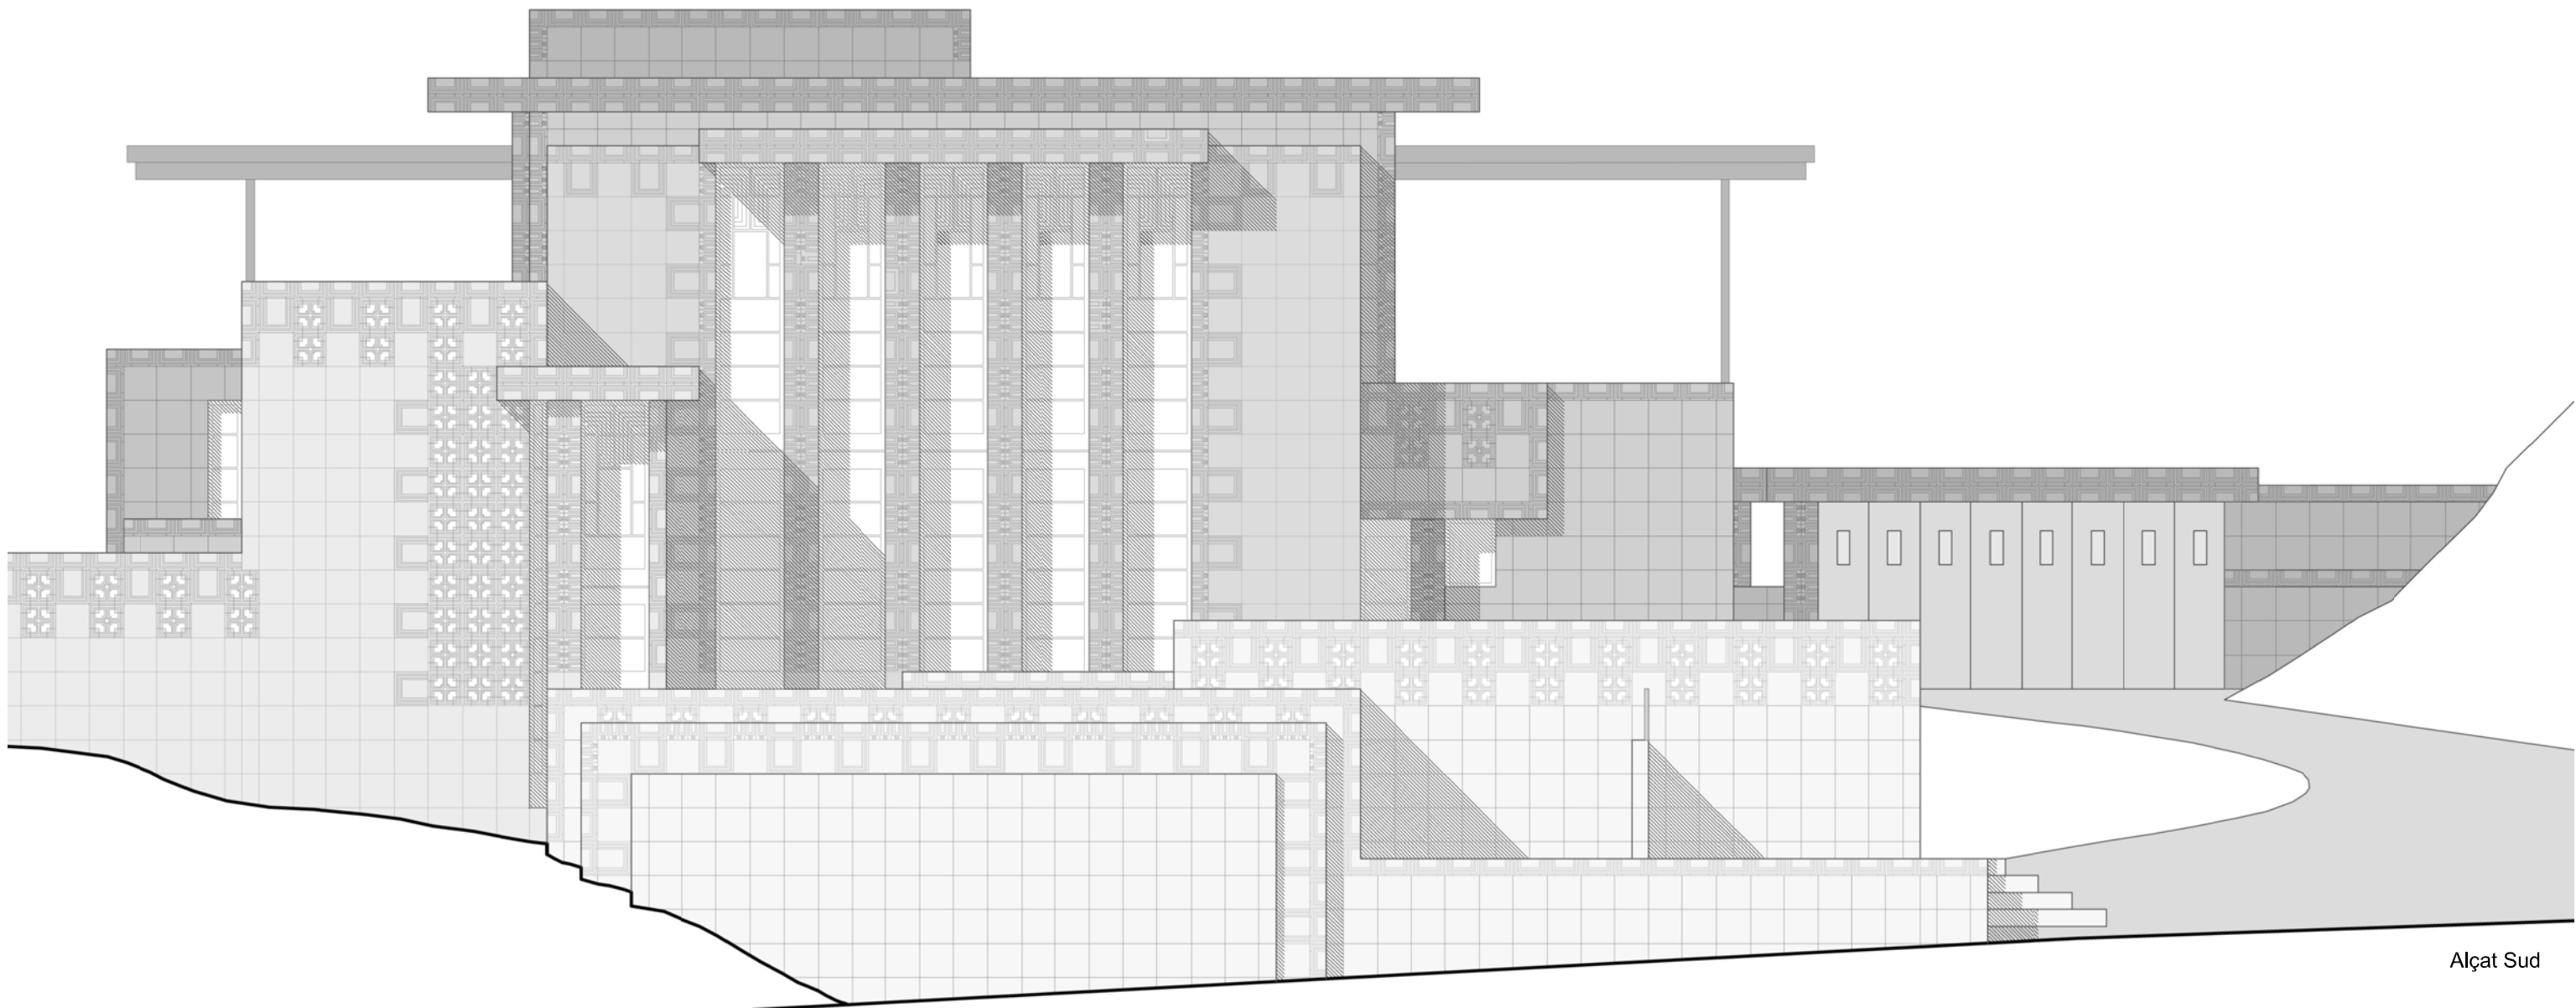

Alçat Sud

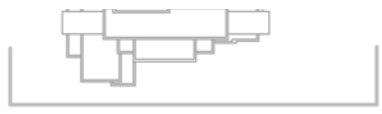

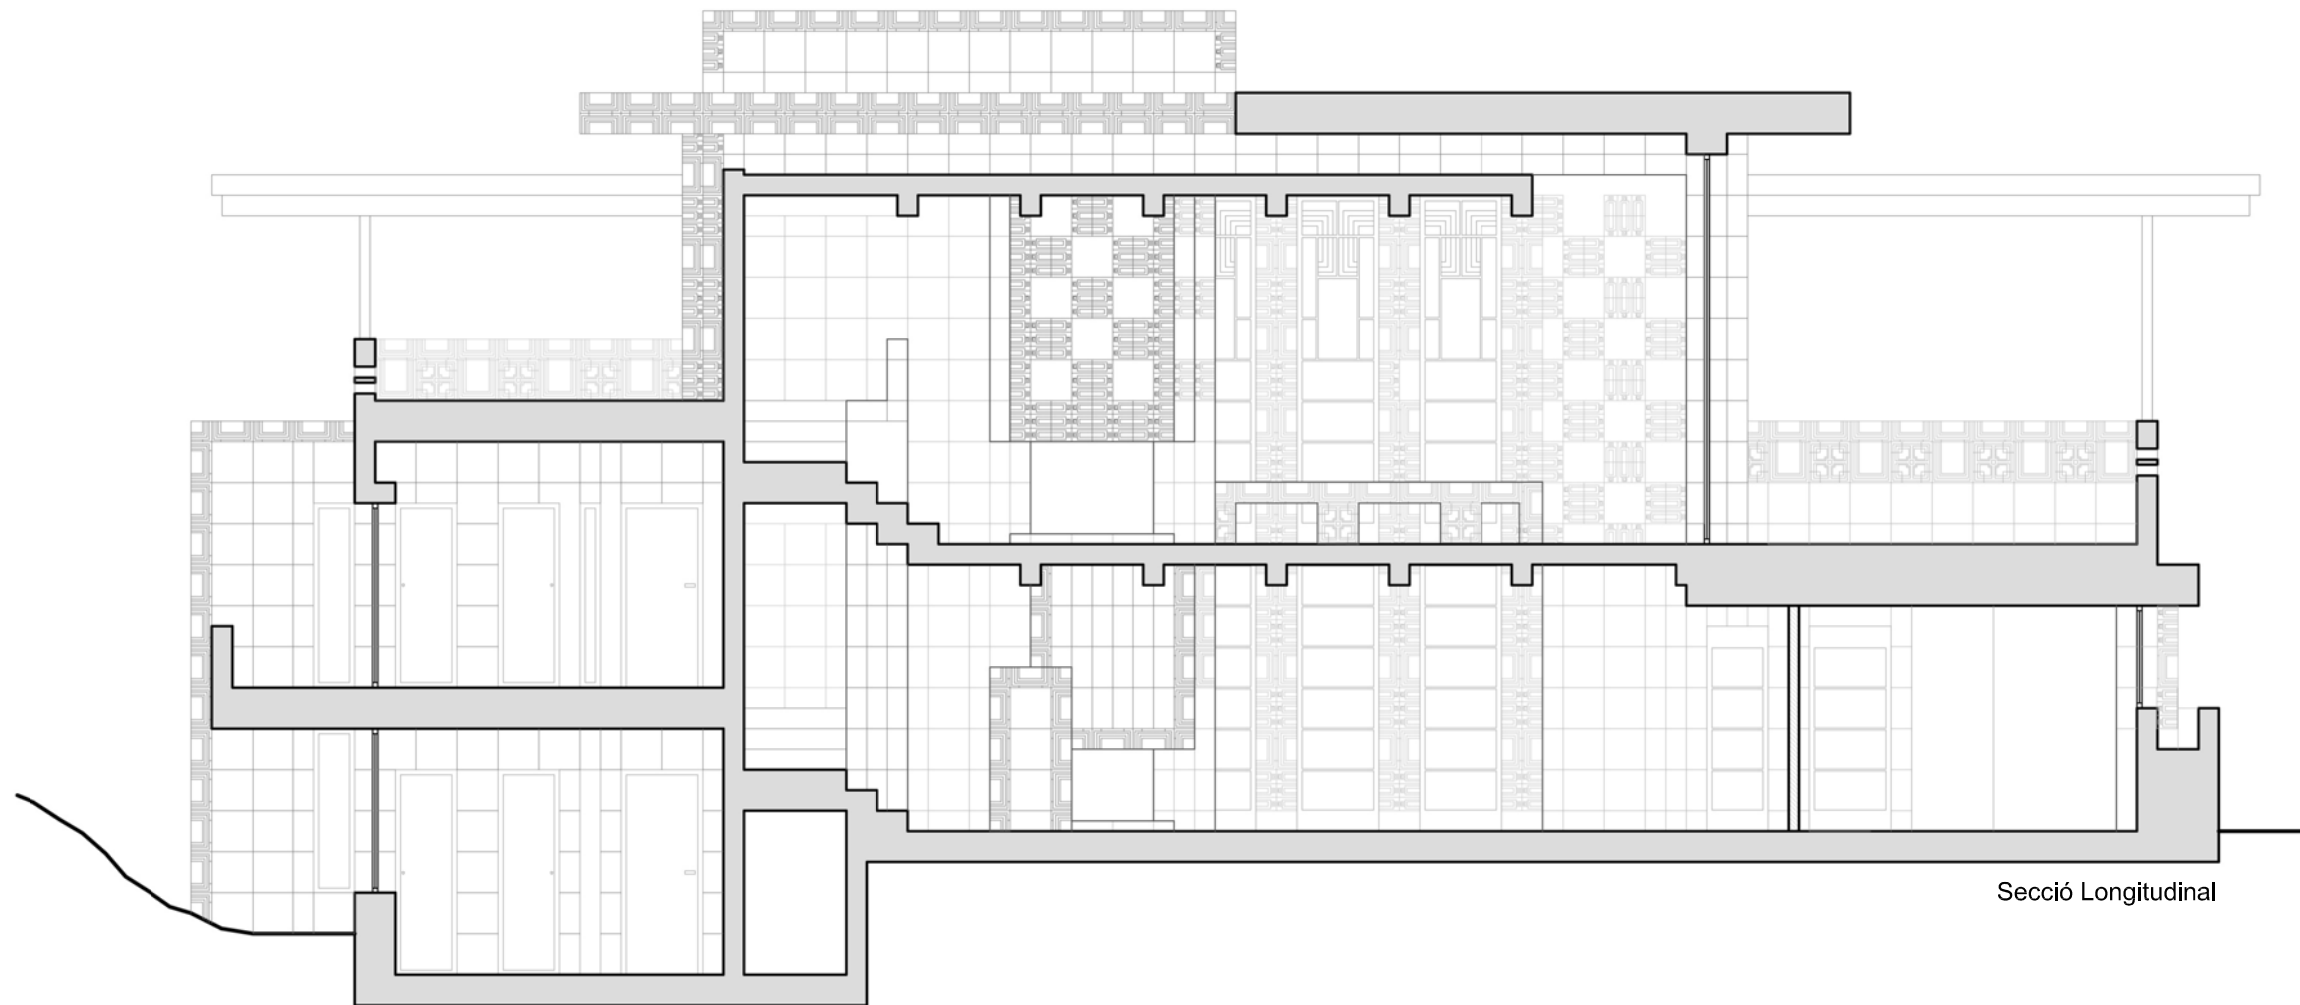

Secció Longitudinal

