

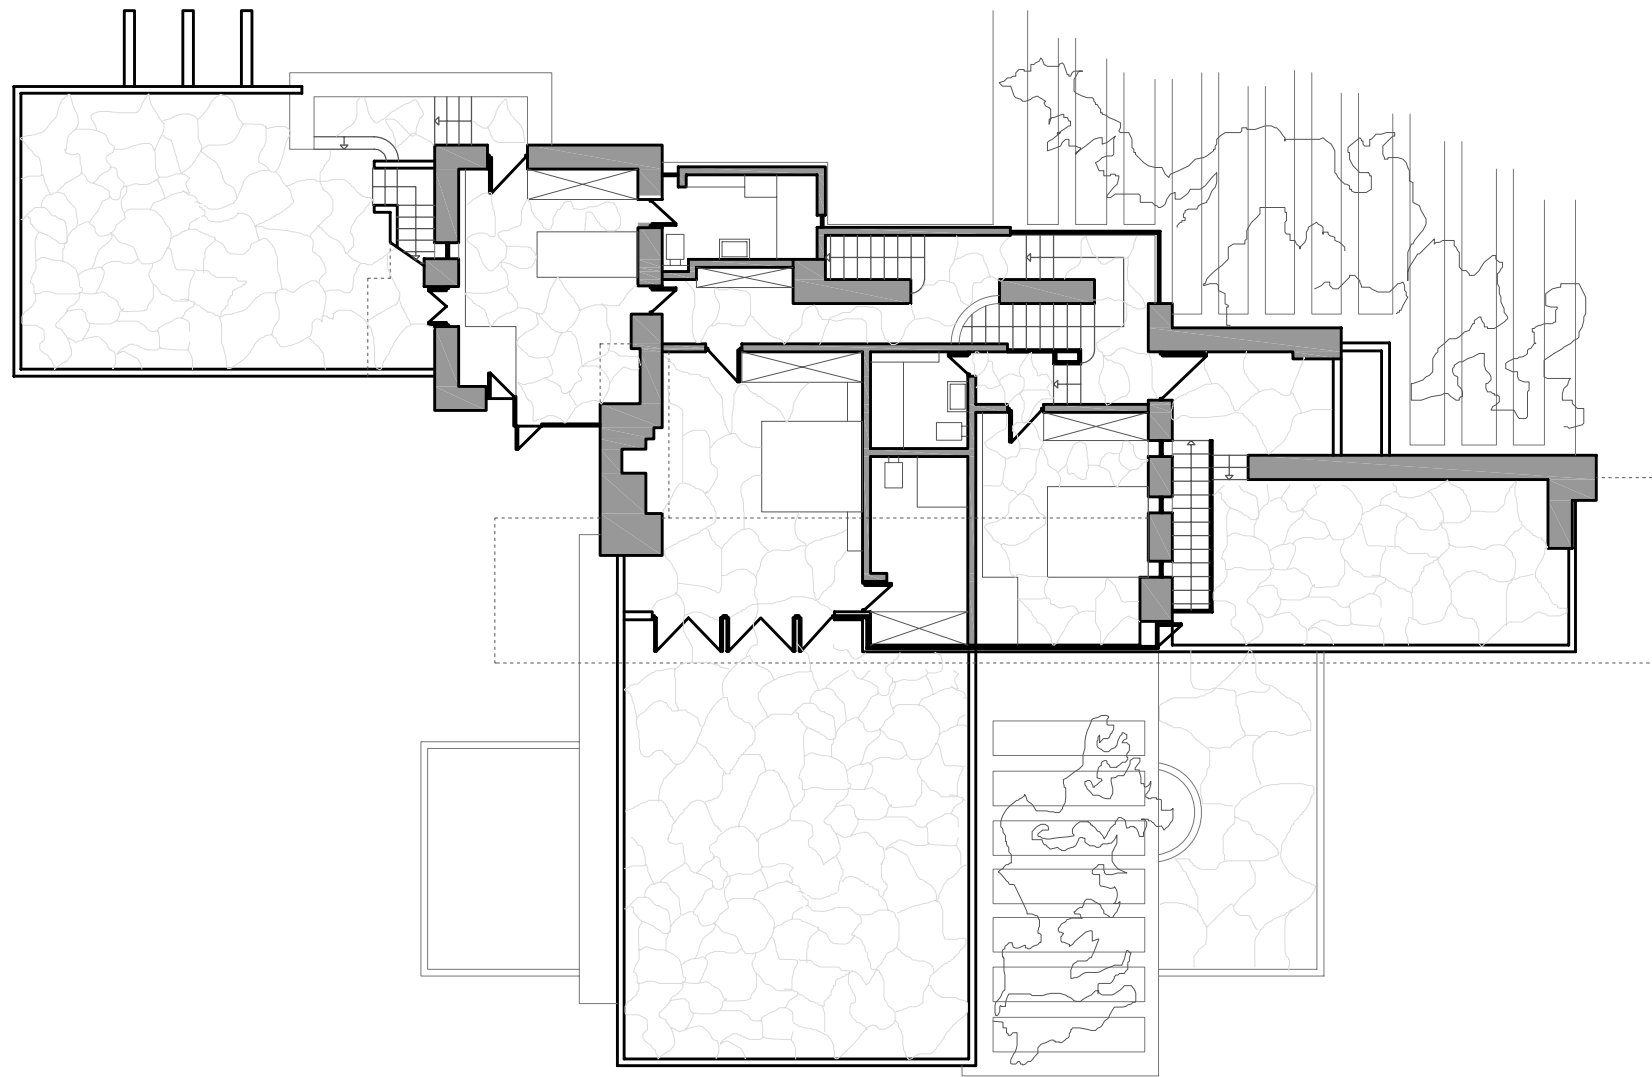
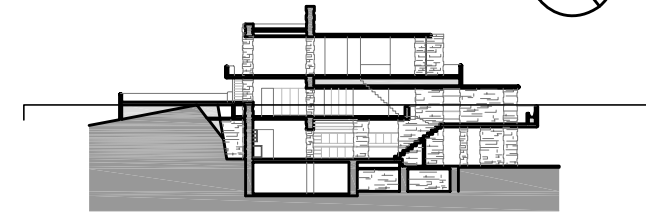




Planta Baixa

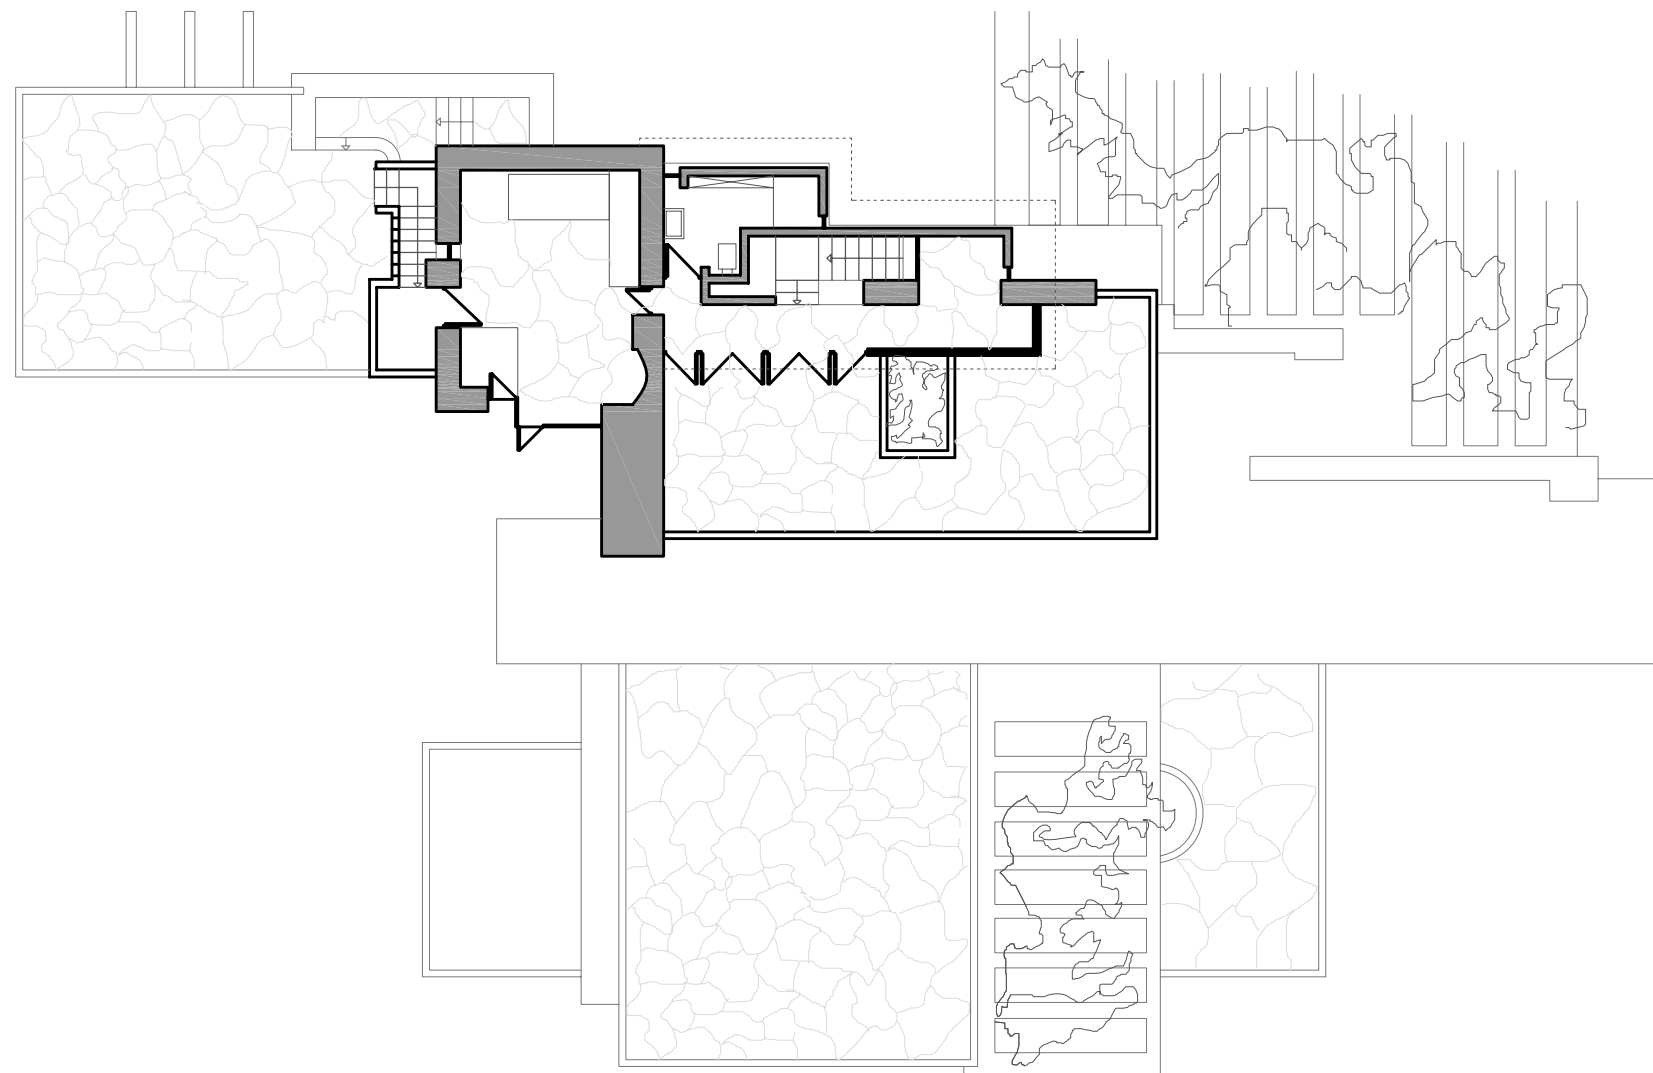




Planta Primera

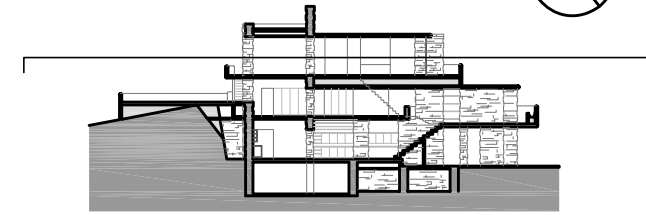



Planta Segona

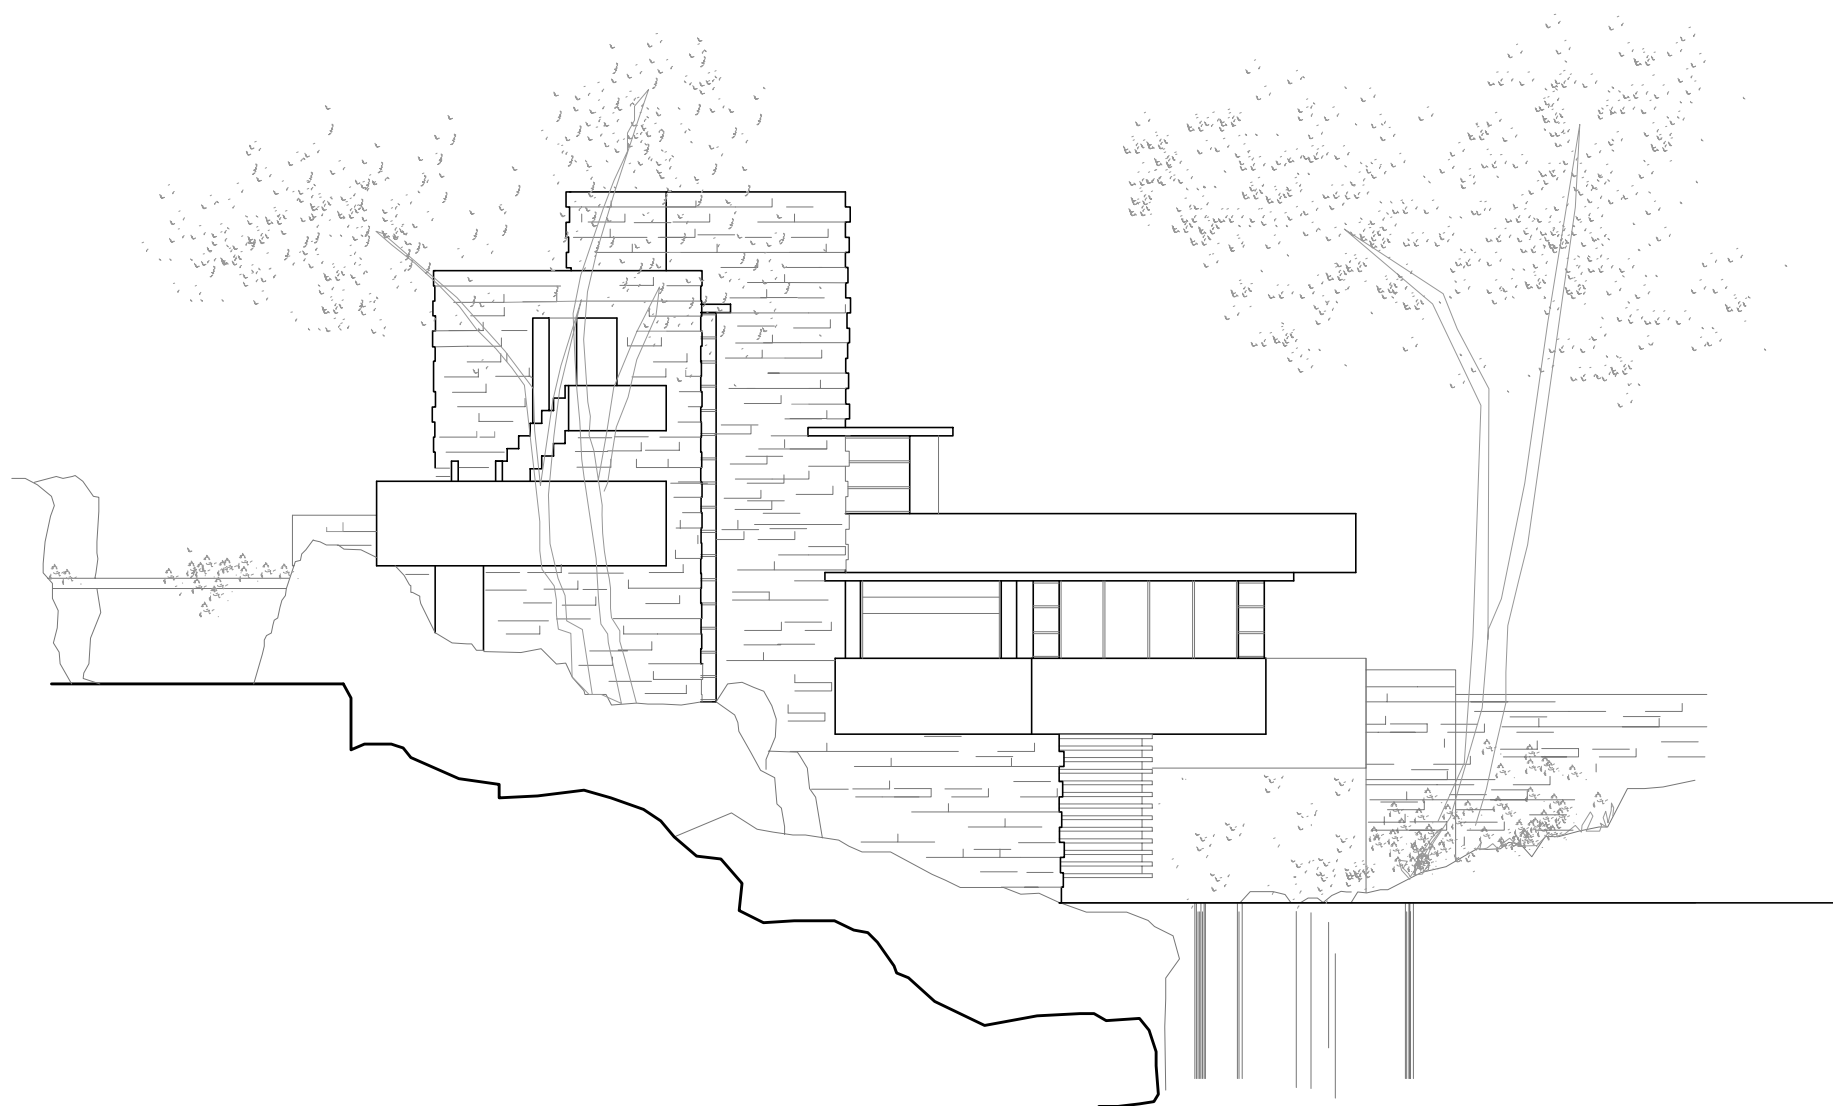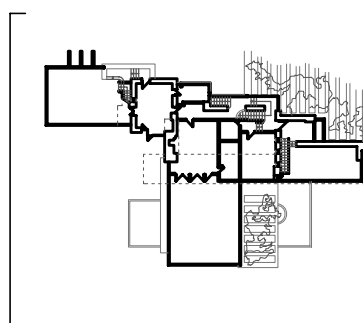



Alçat sud-oest

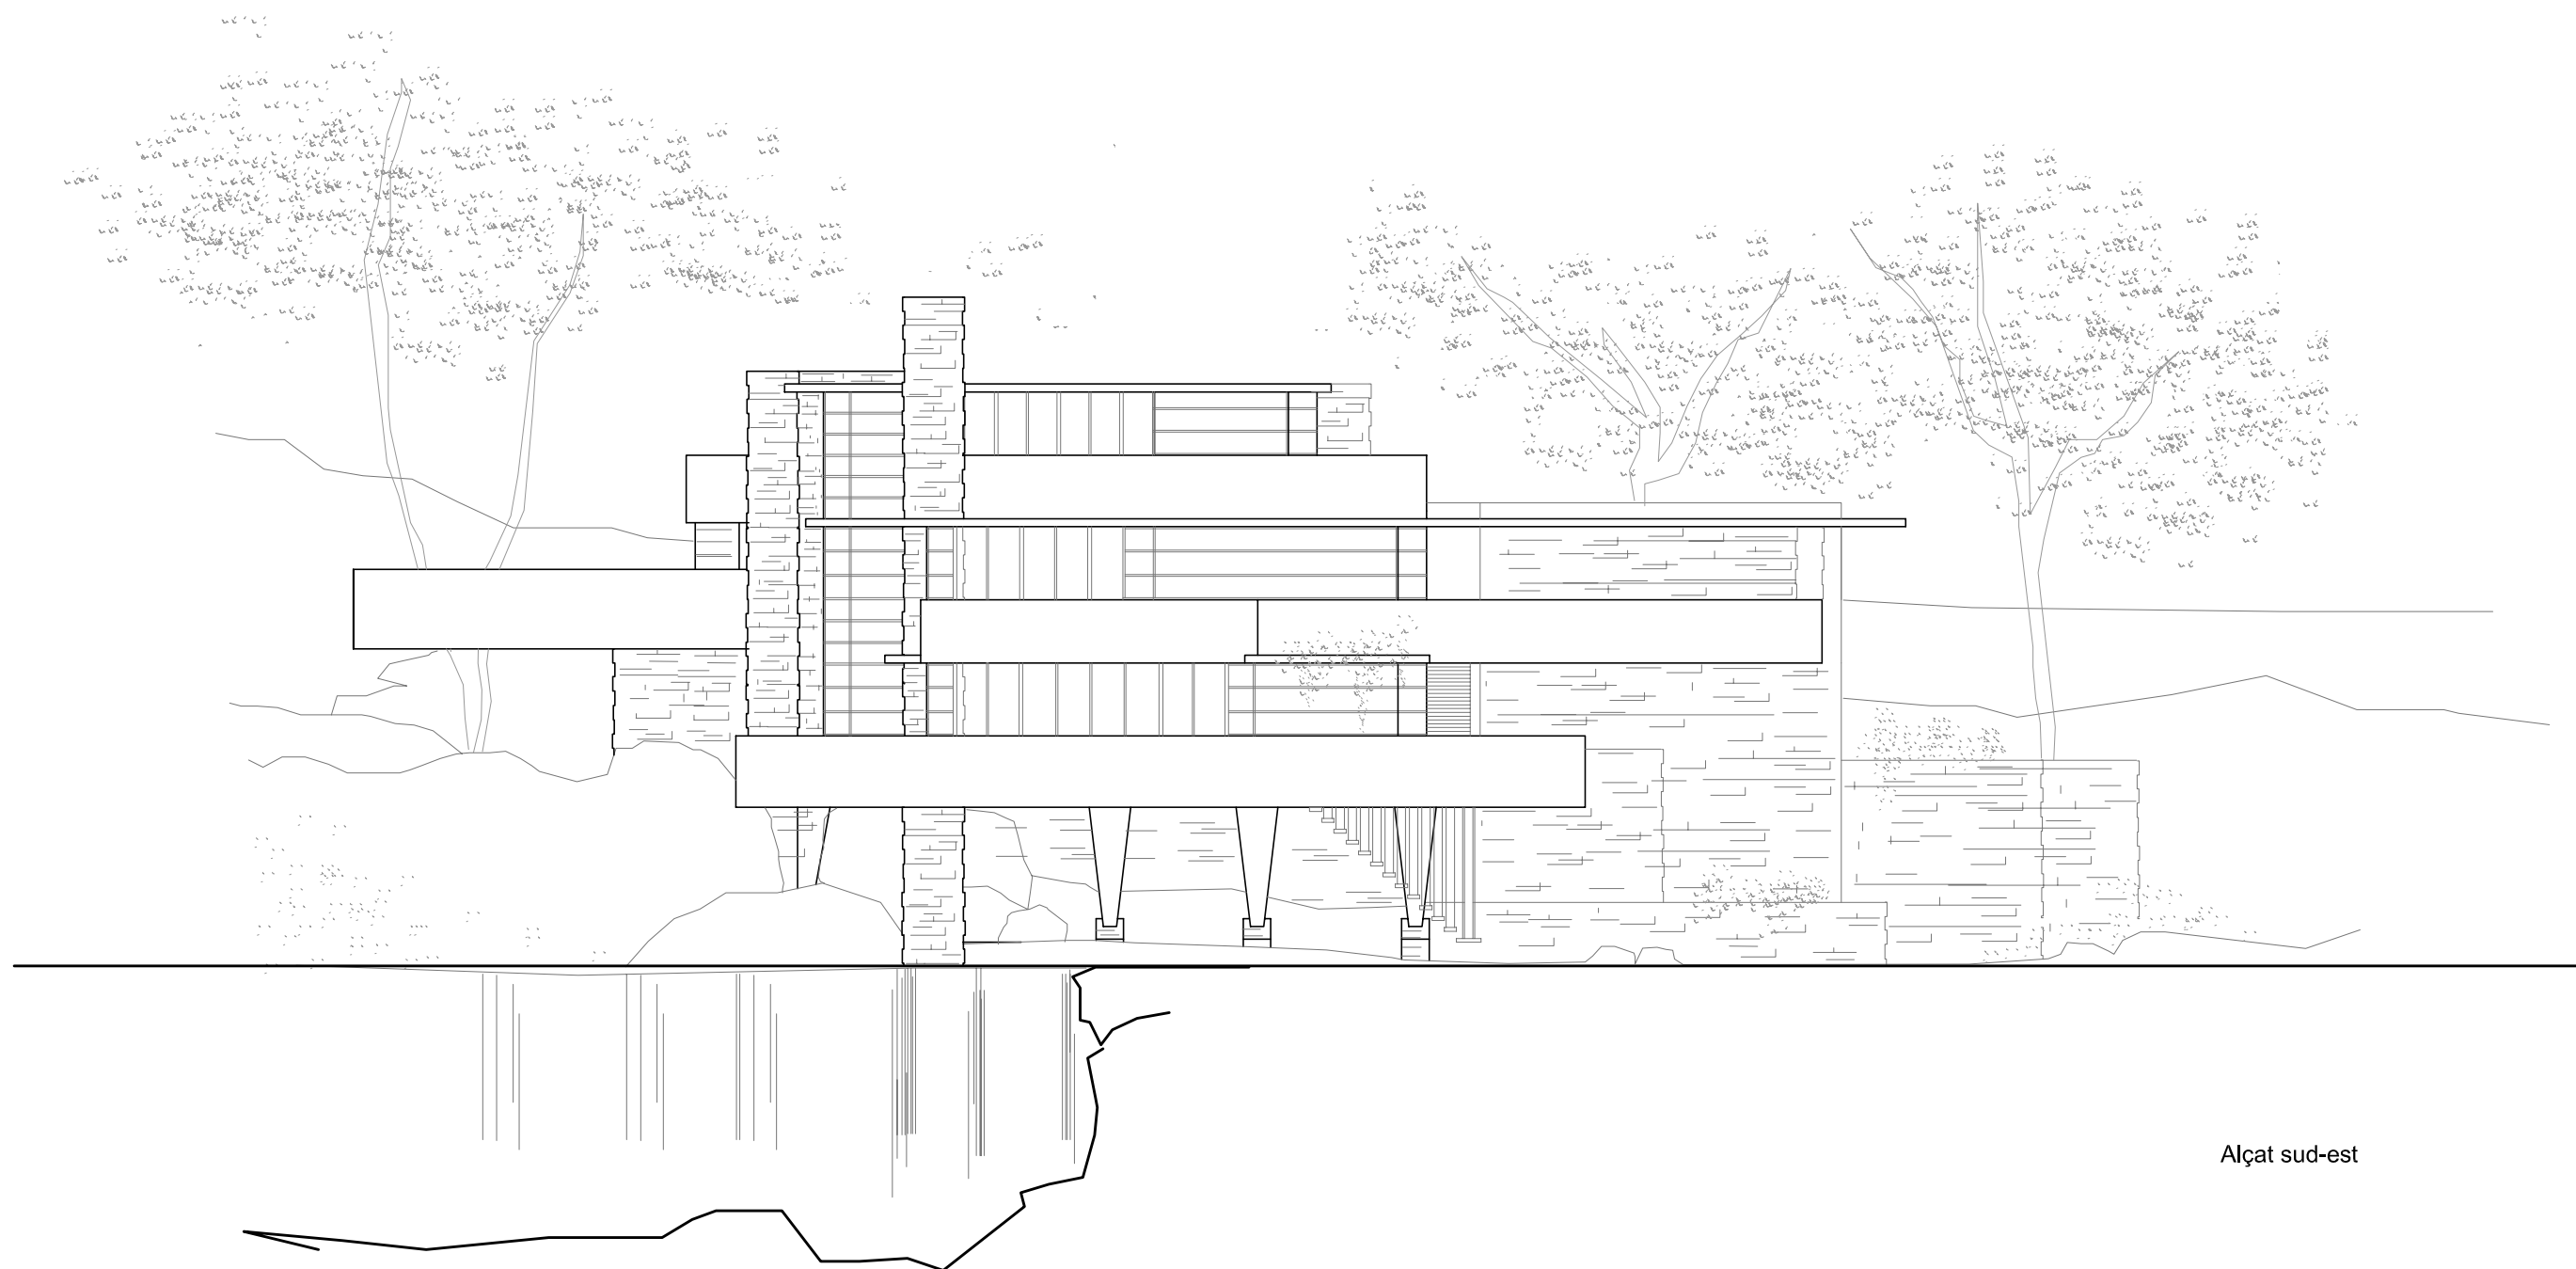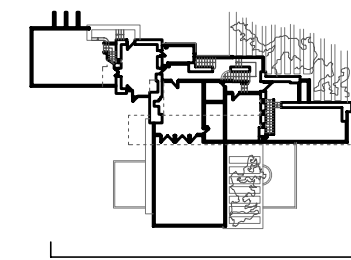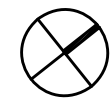



Alçat sud-est

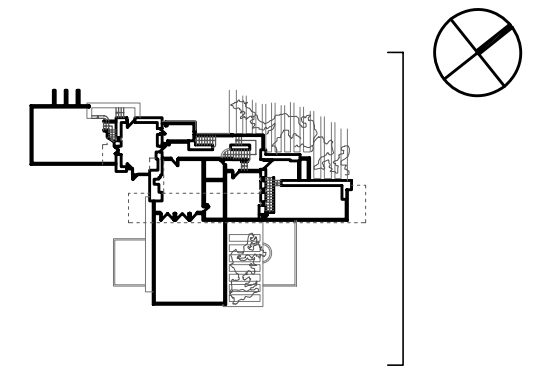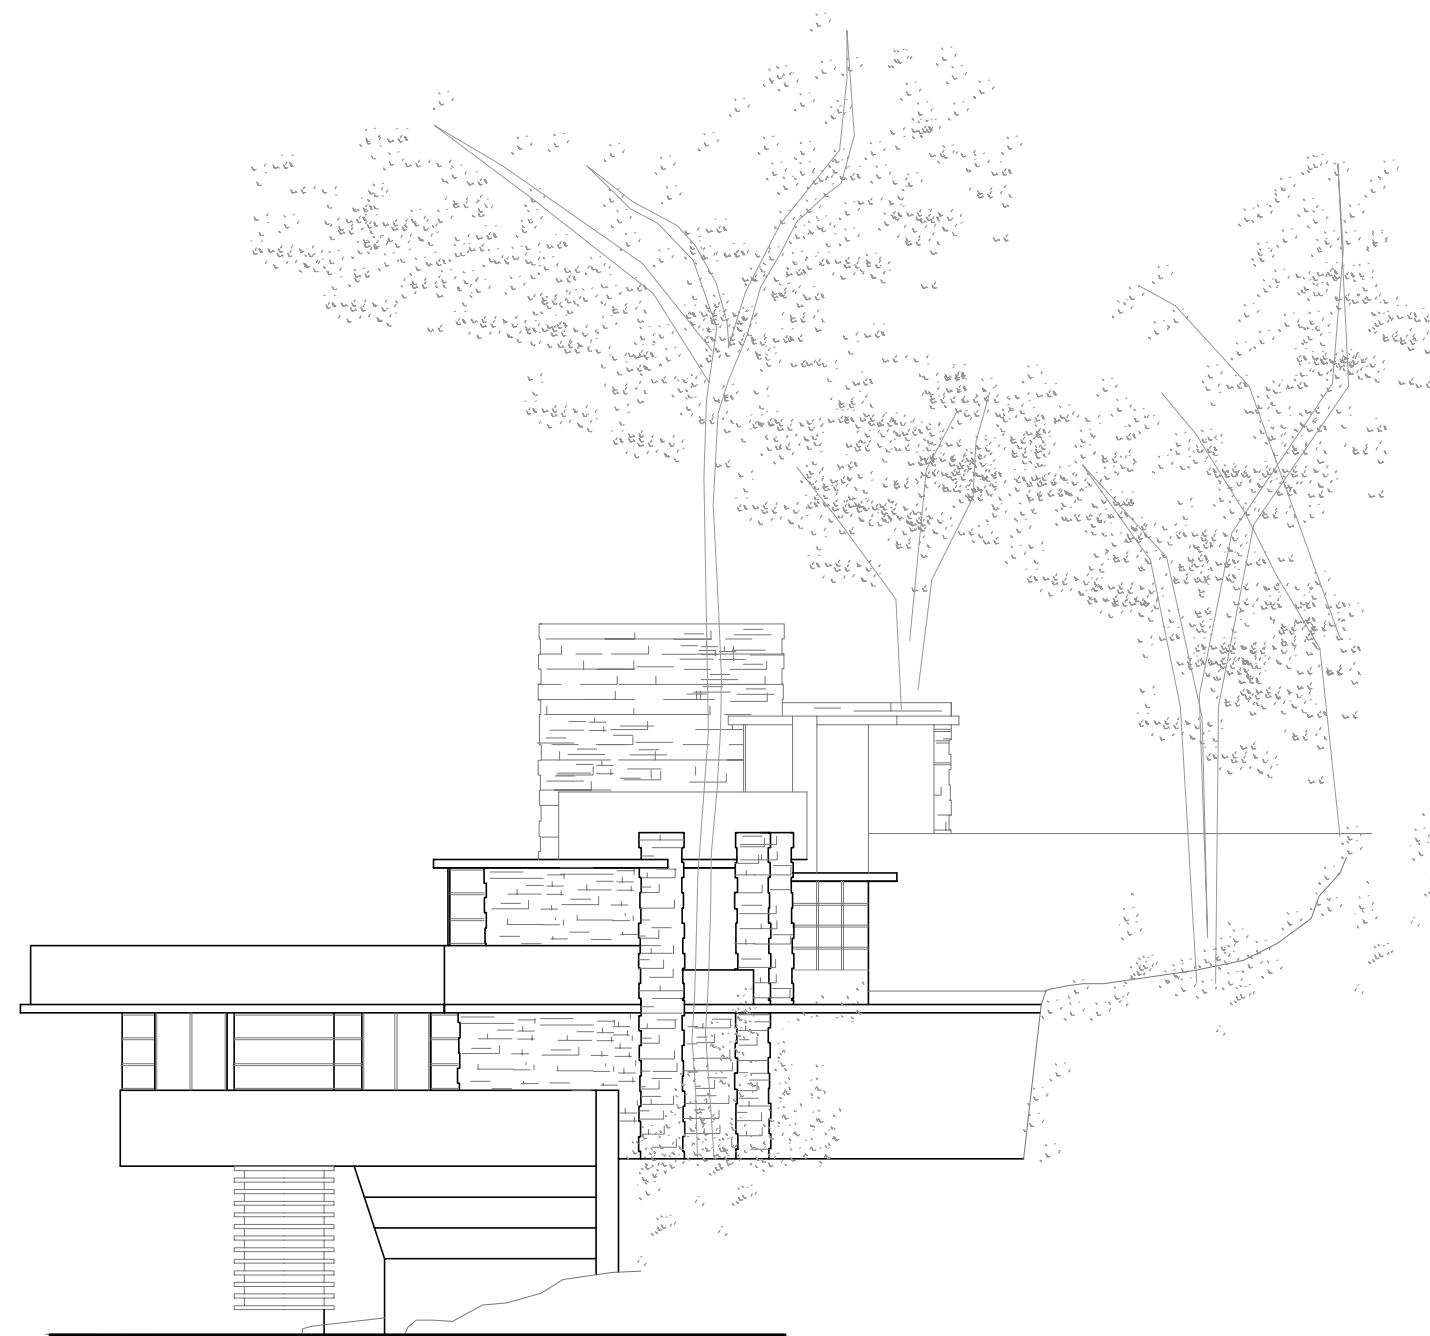

Alçat nord-est

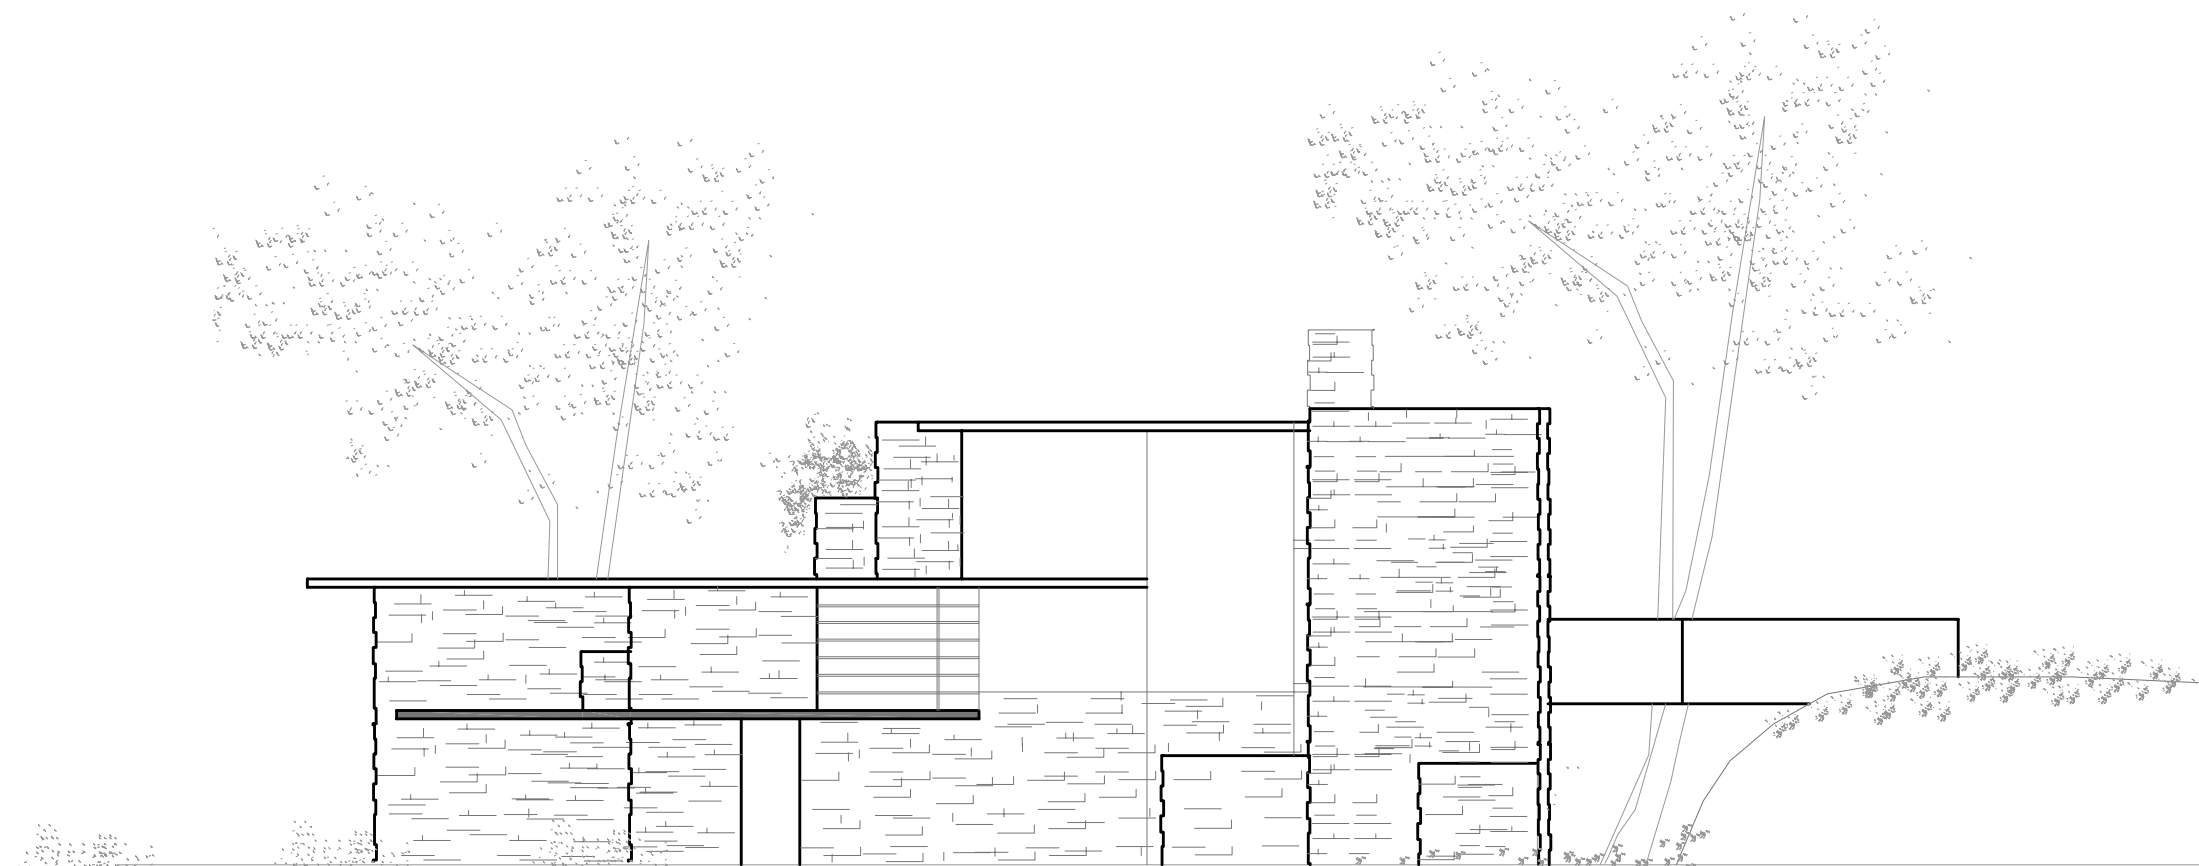
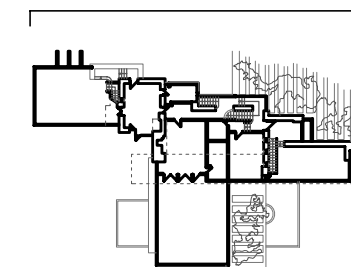


Alçat nord-oest

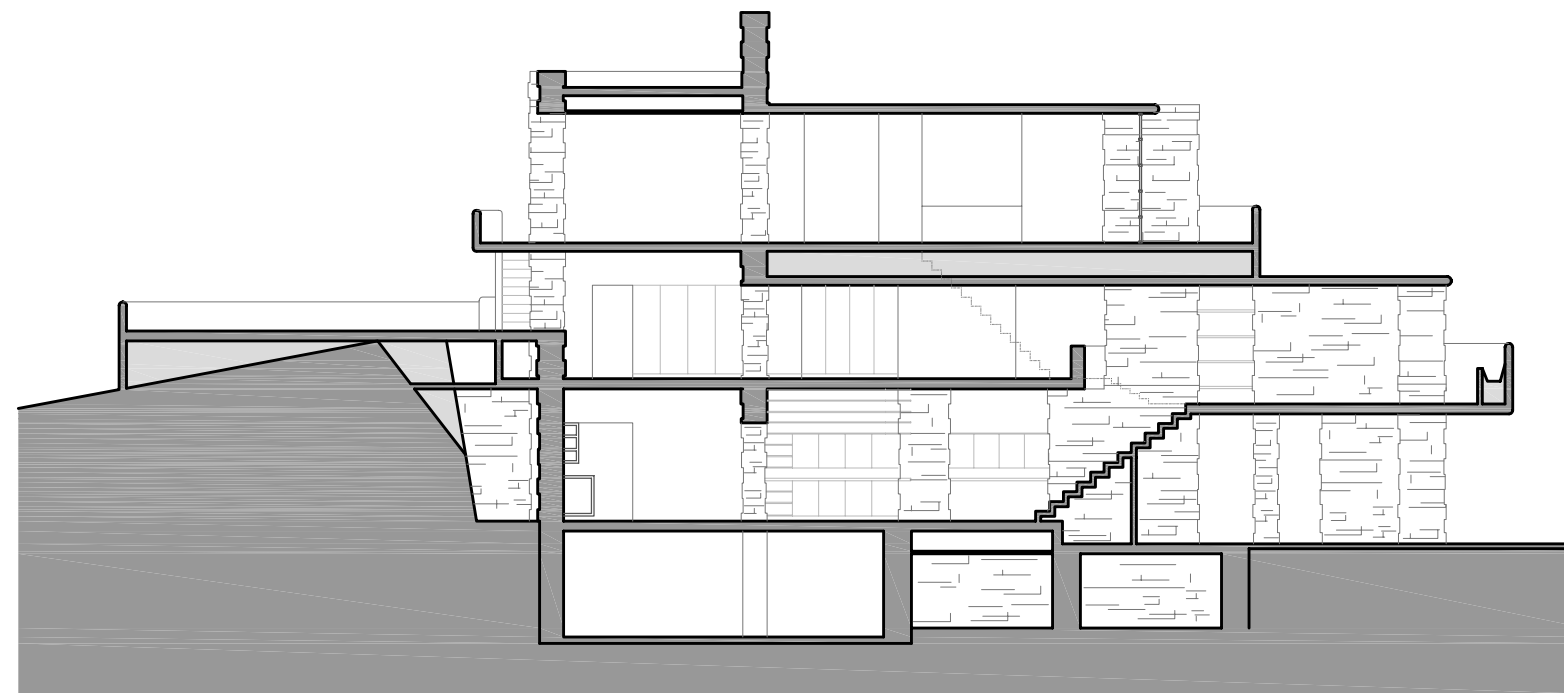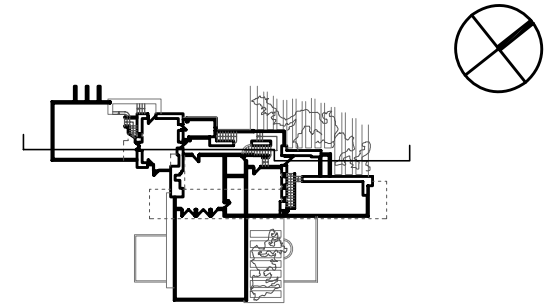

Secció longitudinal



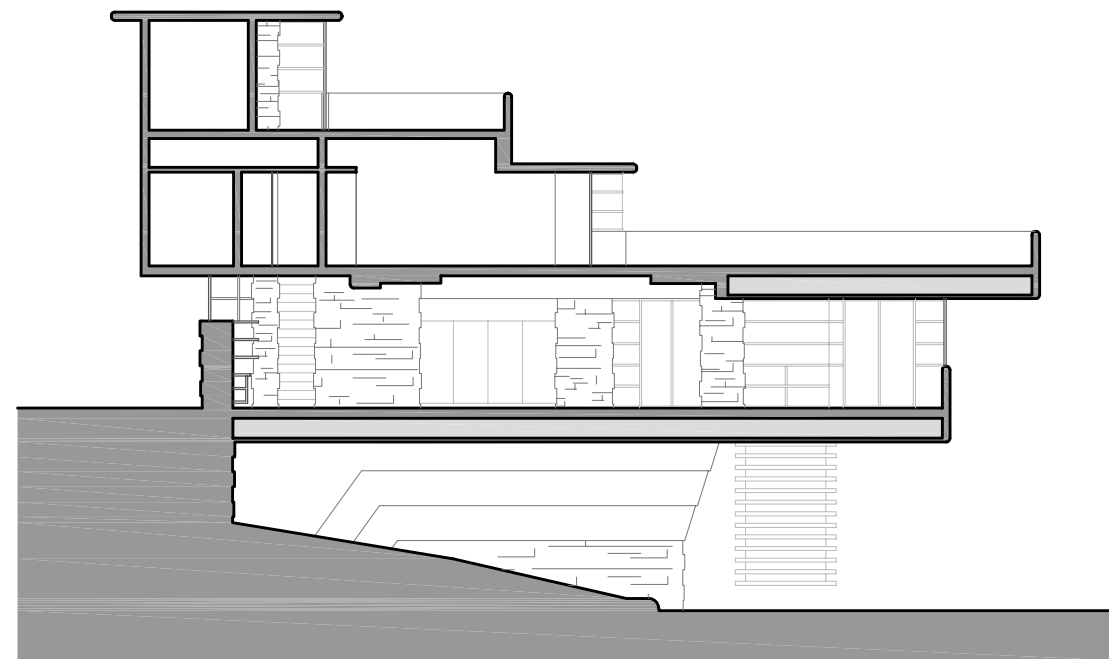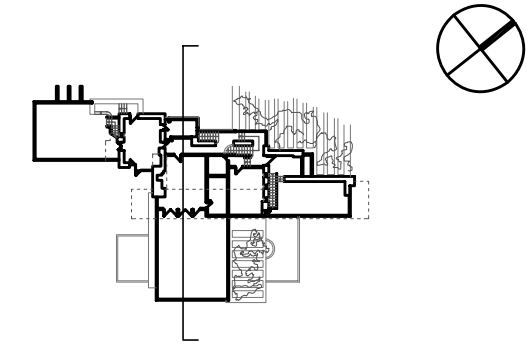

Secció transversal